

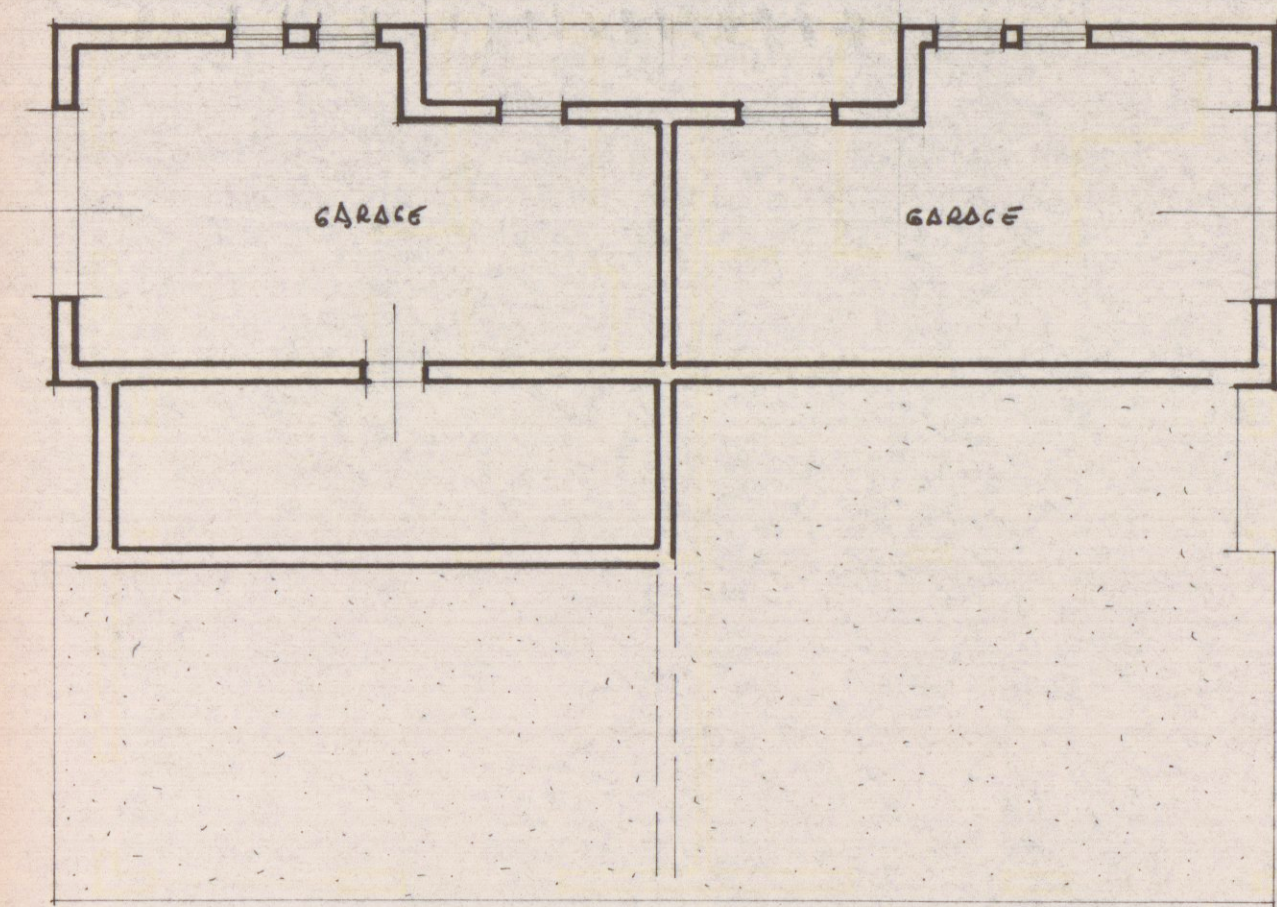
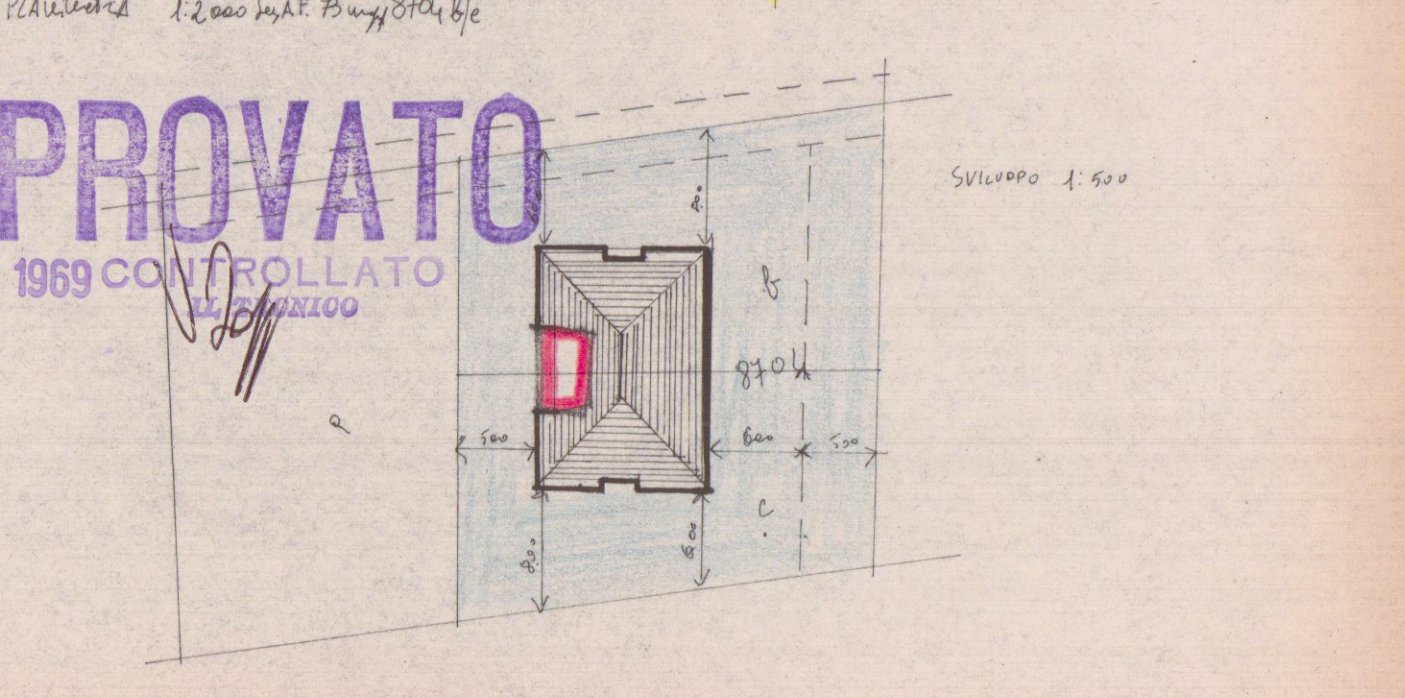



Ing. Polacco Francesco
VARIANTE
 VARIANTE DEFINITIVA DEL PROGETTO
 APPROVATO IN DATA 28-1966 LIC. NR. 13.
 PROPRIETARIE SIG. VANELLI MARIA E. MONTEGOMI LUCIANA
 VIA BASSA 8704/2 e.c. MARINA DI CARRARA
 scala D. 1/100.

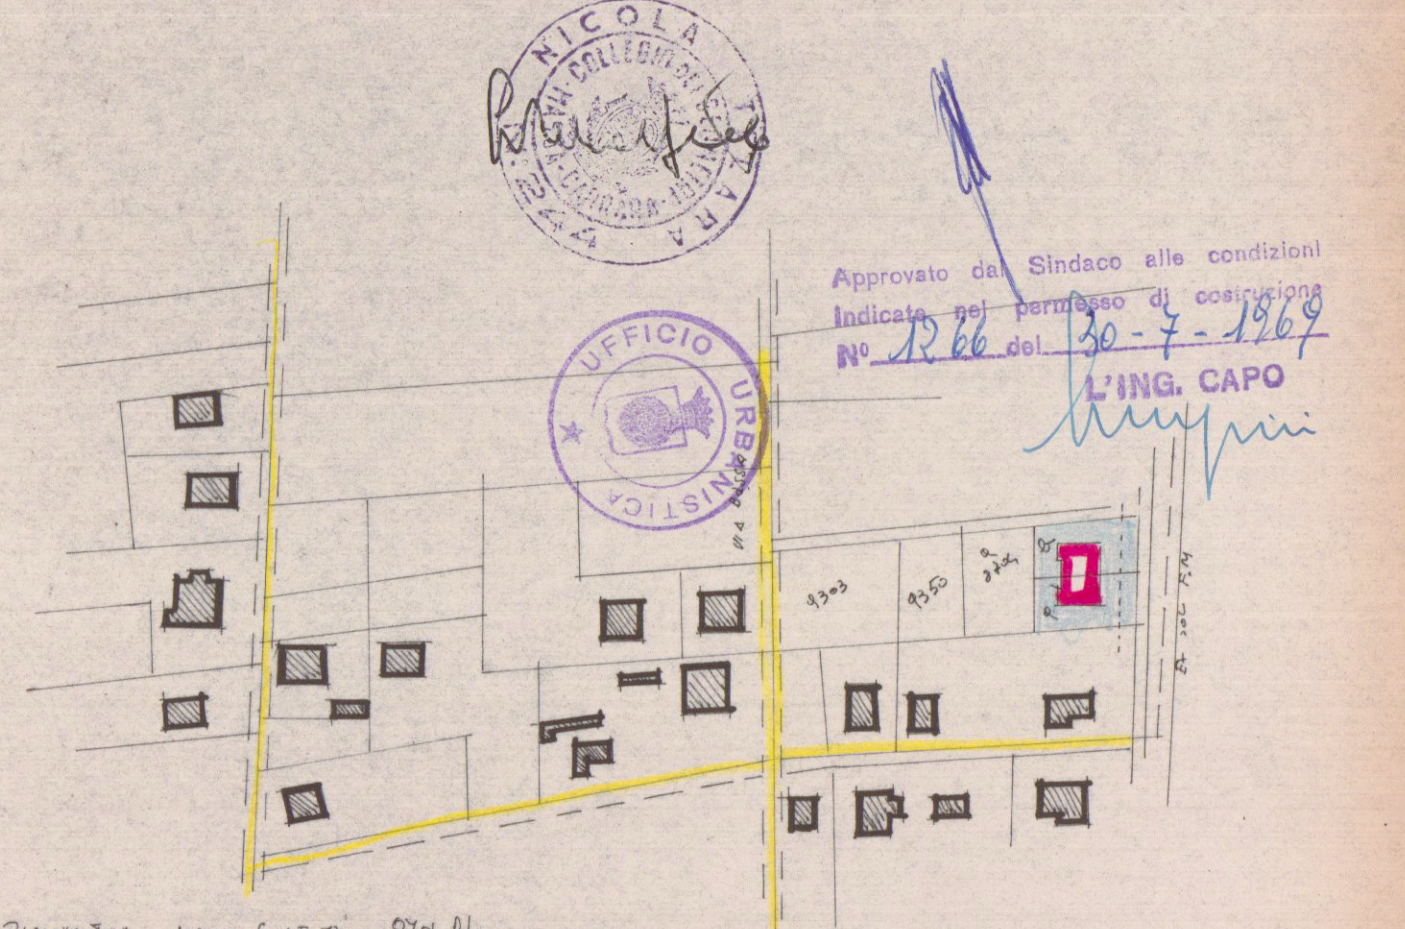


PIANTA SCANTINATO

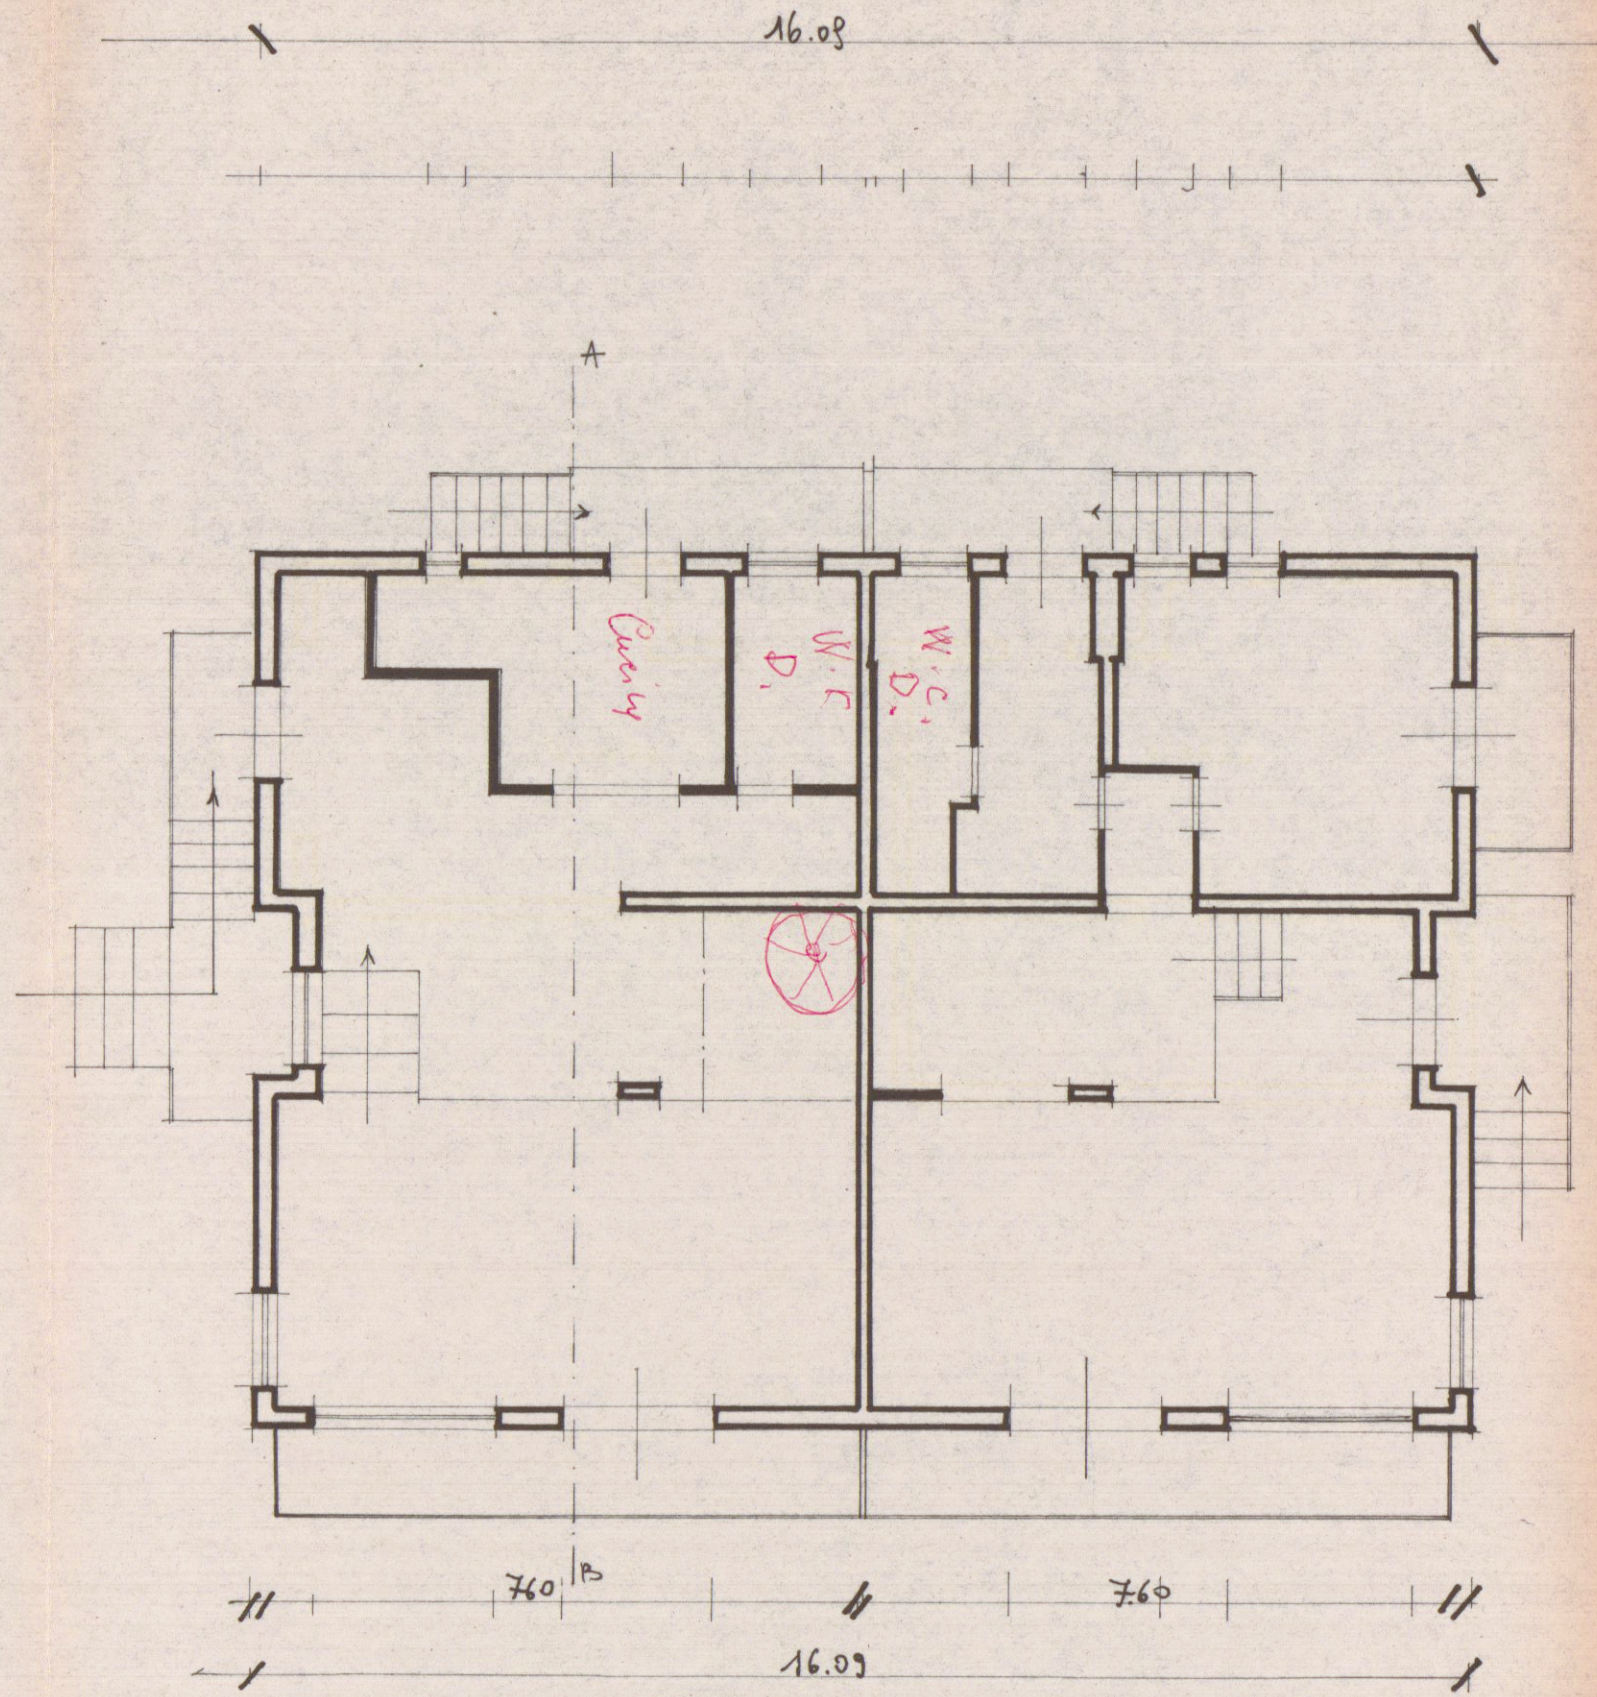


PIANTA PRIMO PIANO

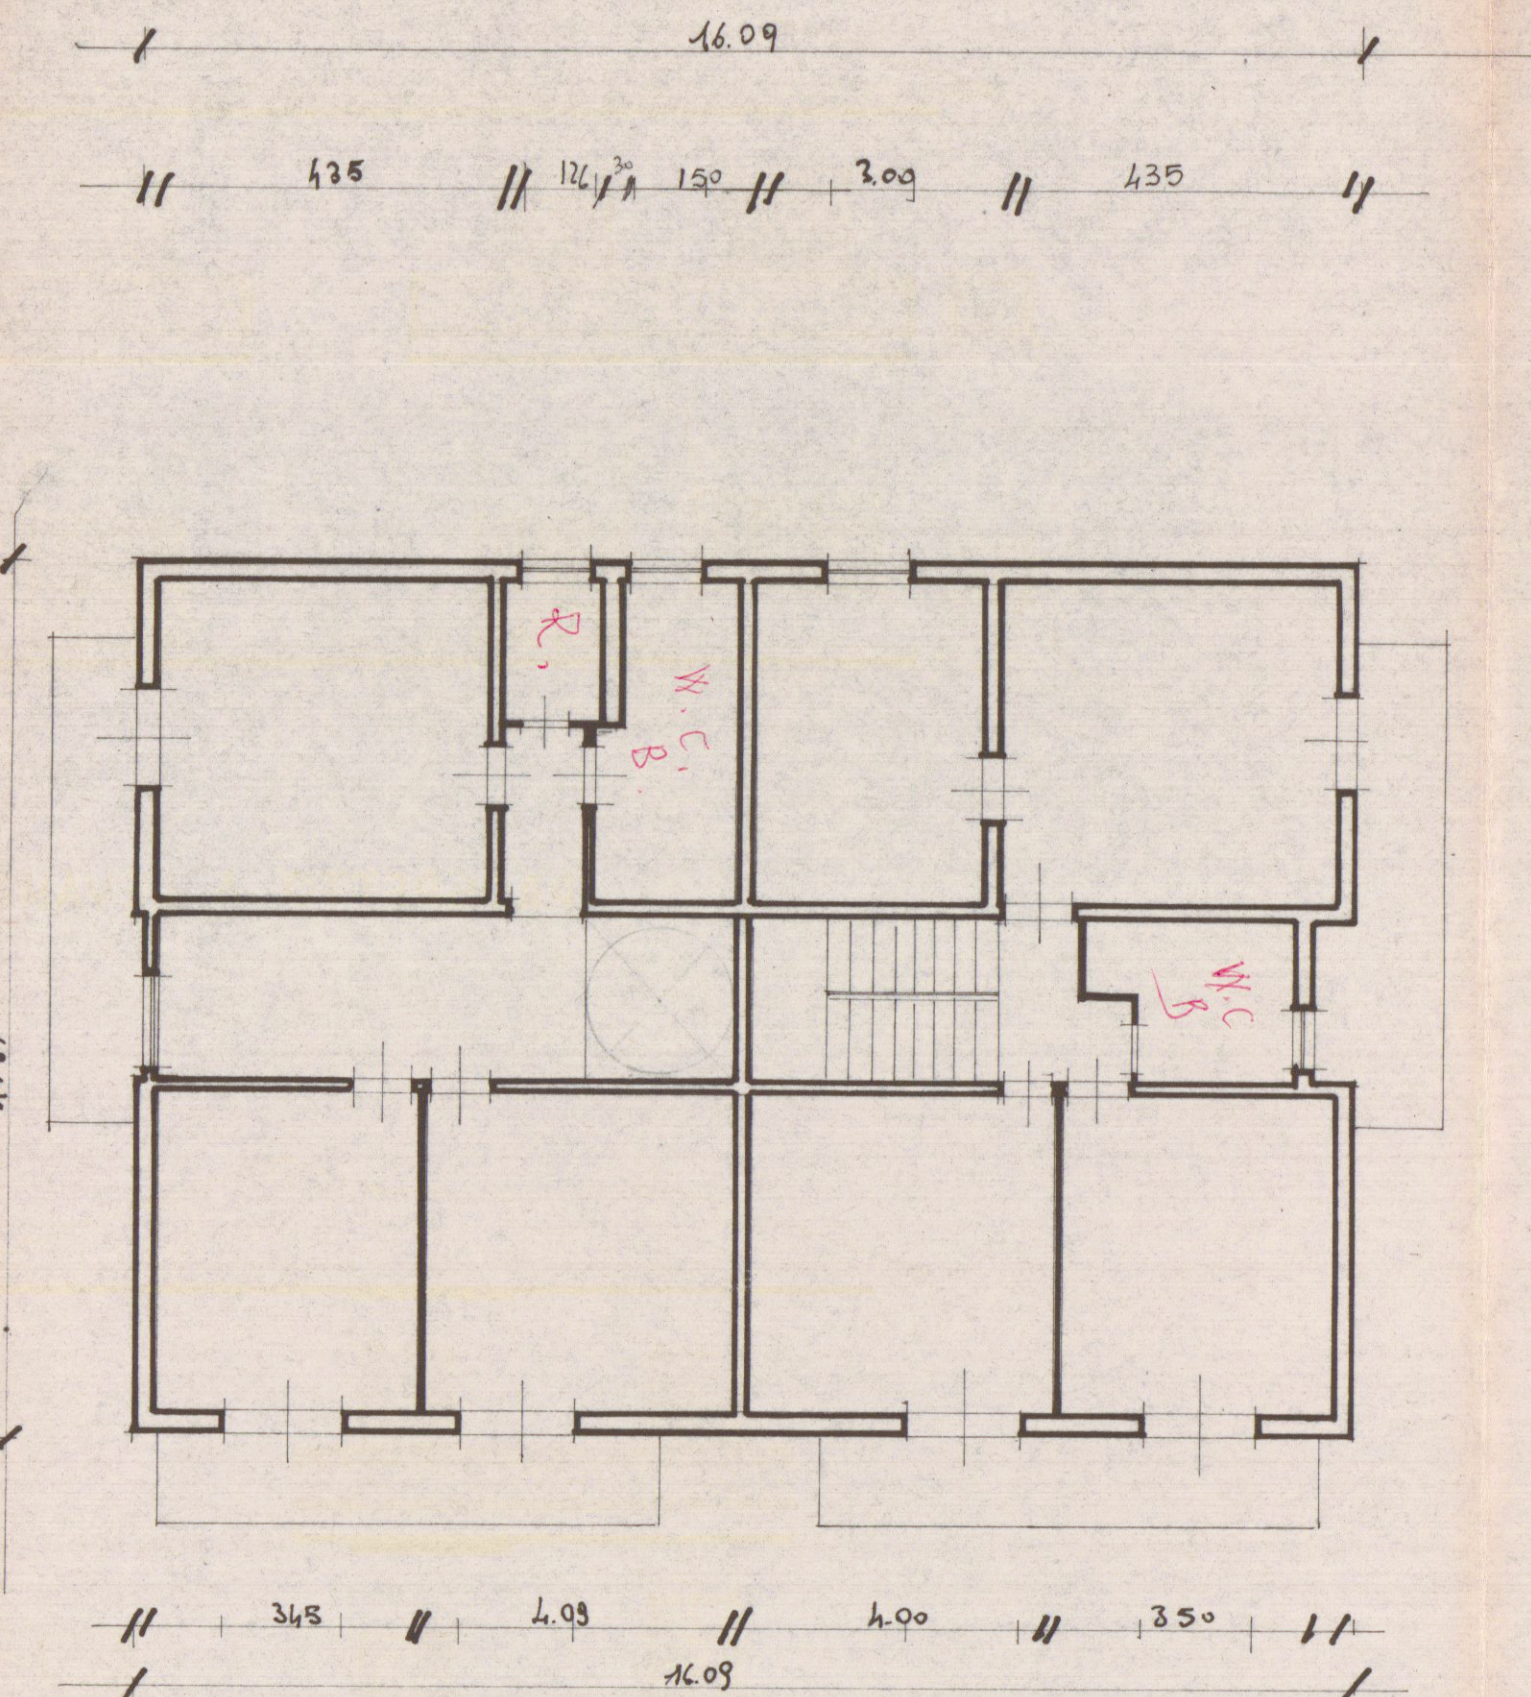


PIANTA PRIMO PIANO

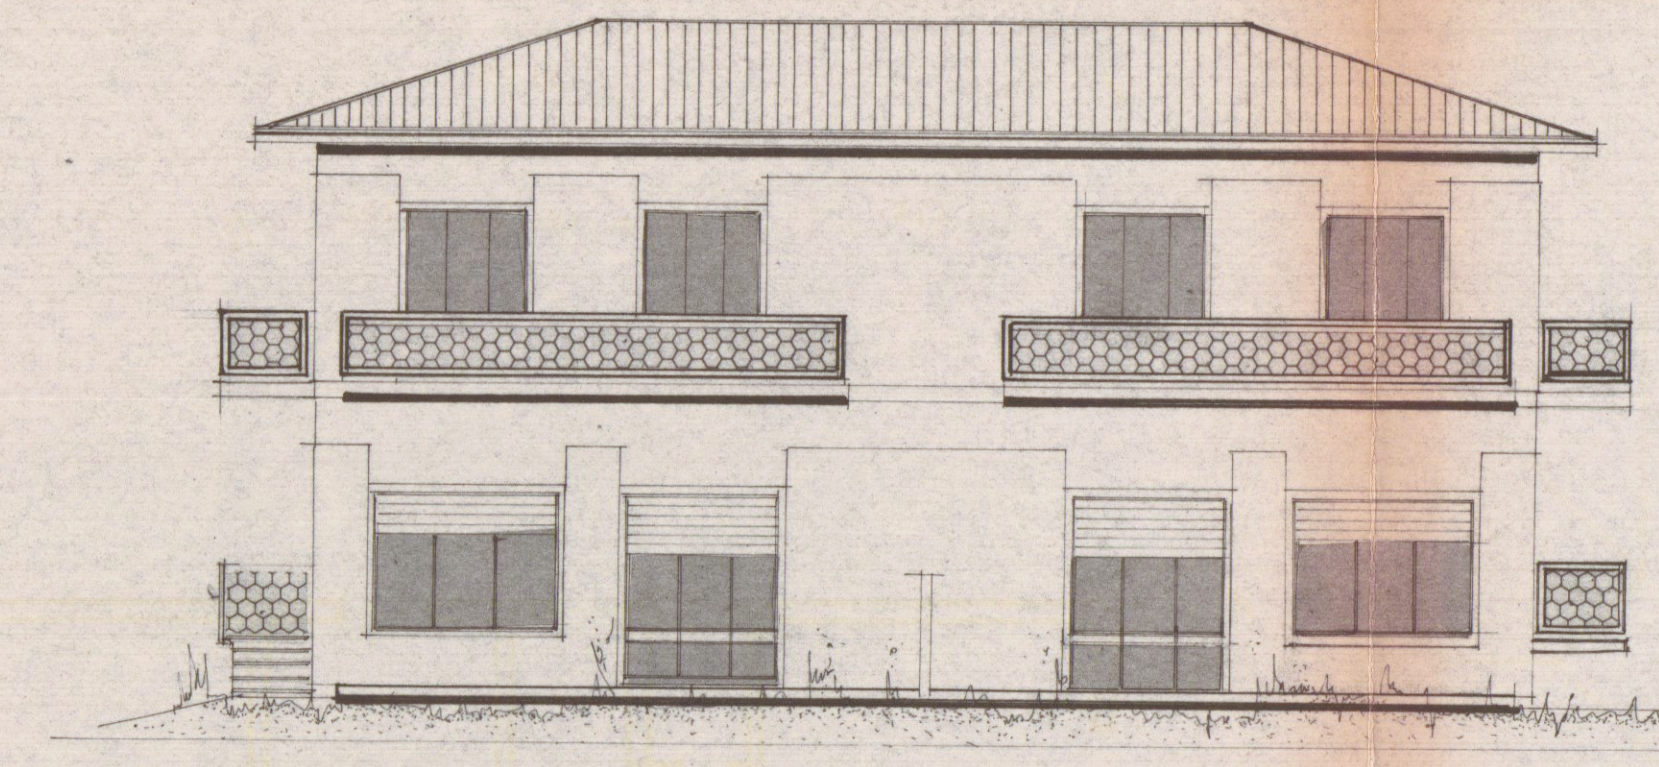


PROSPETTO A LEVANTE

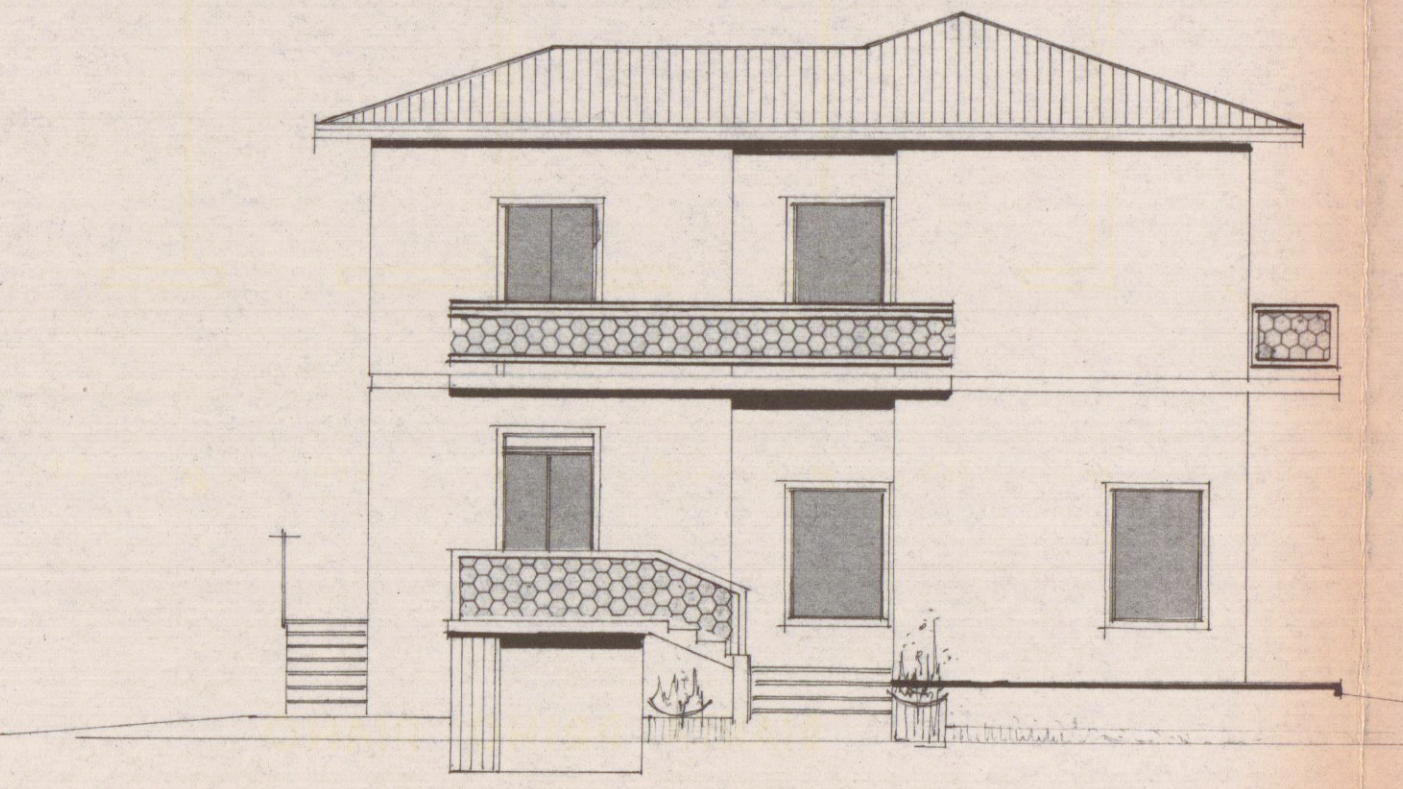


FIANCO LATO MARE

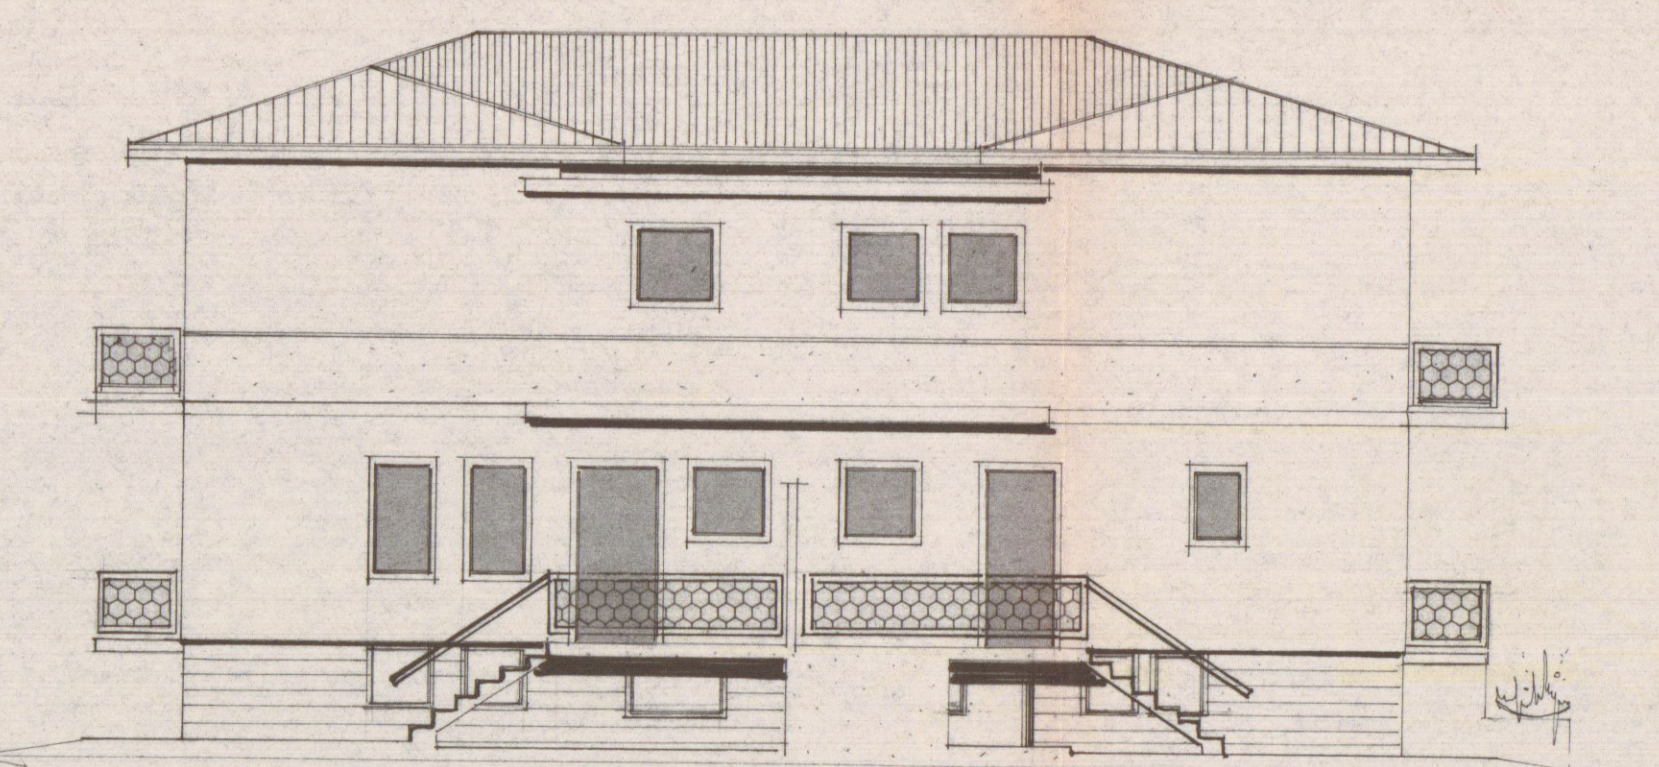

PROSPETTO A PONENTE

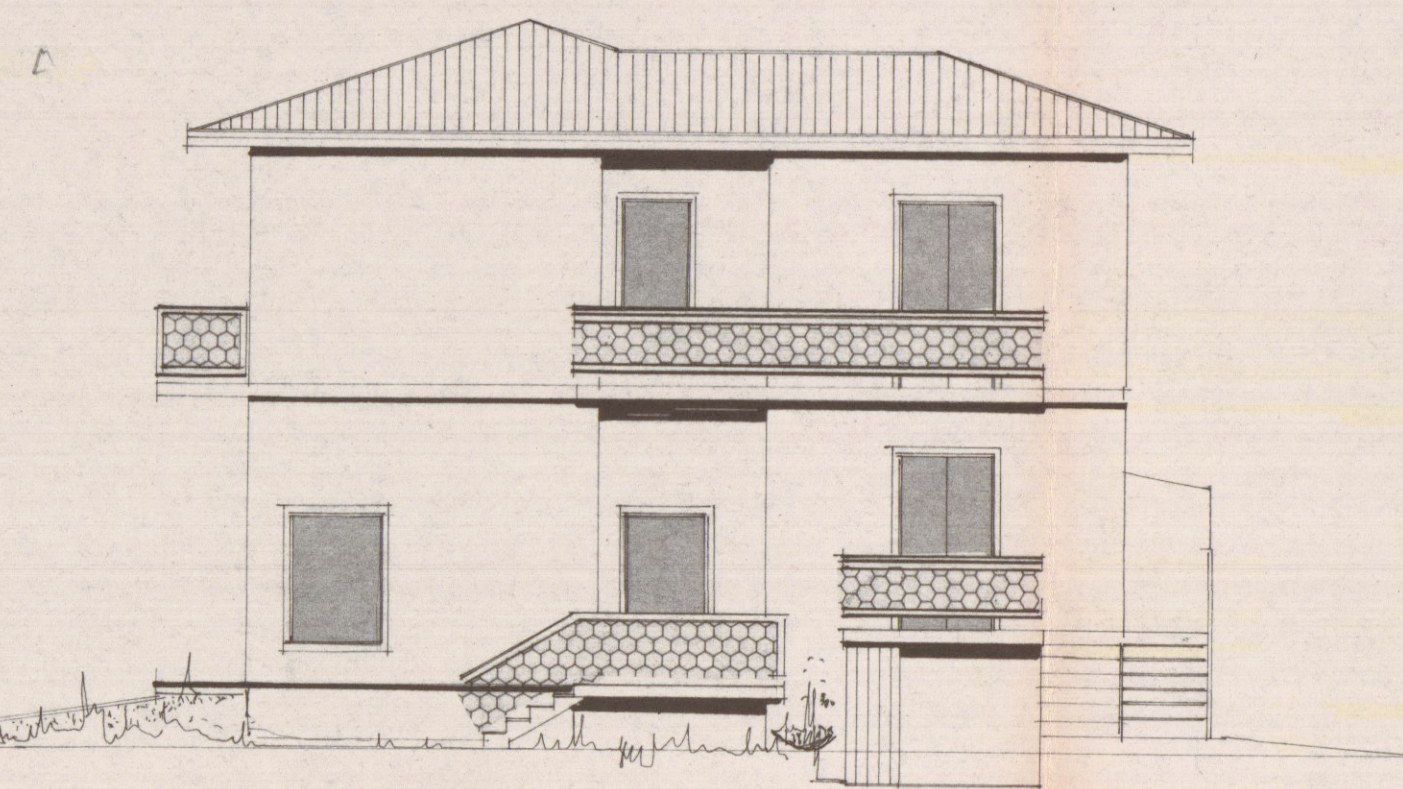

FIANCO LATO MONTI

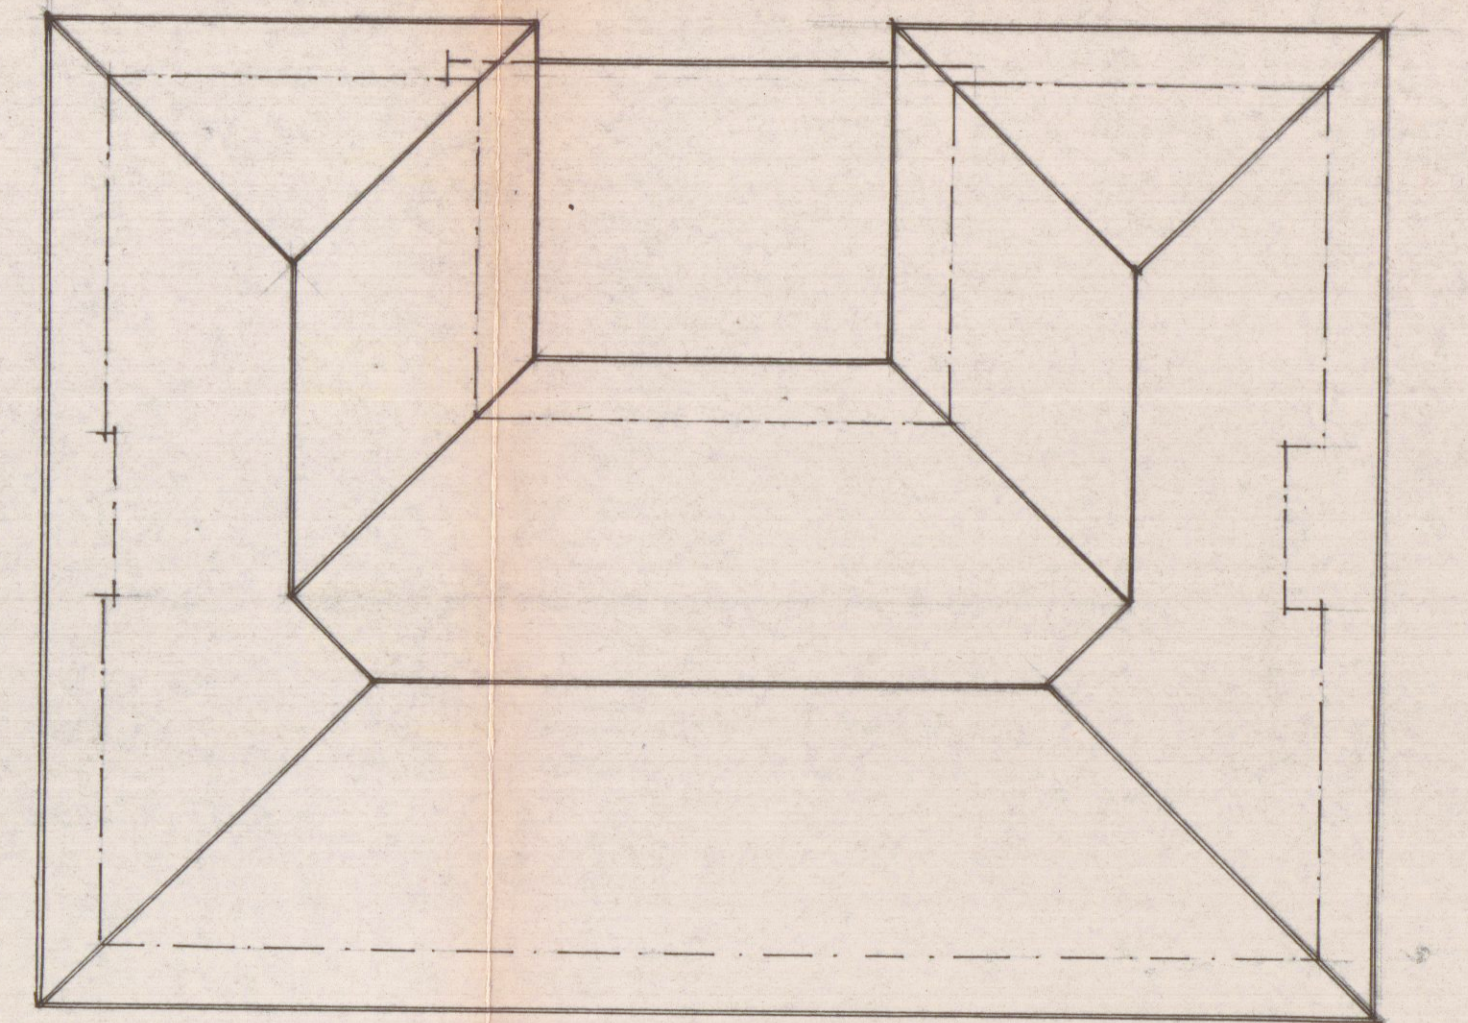

PIANTA DELLA COPERTURA

SEZIONE A-A

