ISTITUTO AUTONOMO CASE POPOLARI
Massa Carrara

progetto **A**

legge 22 ottobre 1971 n. 865 e 8 agosto 1977 n. 513

piano d'intervento n. 003/513

Progetto per la costruzione di n.56 alloggi nel comune di CARRARA località P.E.E.P. AVENZA

tavola **3**

scala 1:100

data 31 dicembre 77

aggior.

dis.

il progettista
dott. arch. dino geloni

il presidente
rag. enrico minozzi
IL PRESIDENTE
(Rag. Enrico Minozzi)

21 GEN. 1978

APPROVATO
4 SET. 1978
CONTROLLATO
IL TECNICO

LIRE 150
LIRE 150

Approvato dal Sindaco alle condizioni indicate nel permesso di costruzioni
N° 147 del 4 SET. 1978
L'ING. CAPO

COMUNE DI CARRARA
Ufficio Urbanistica

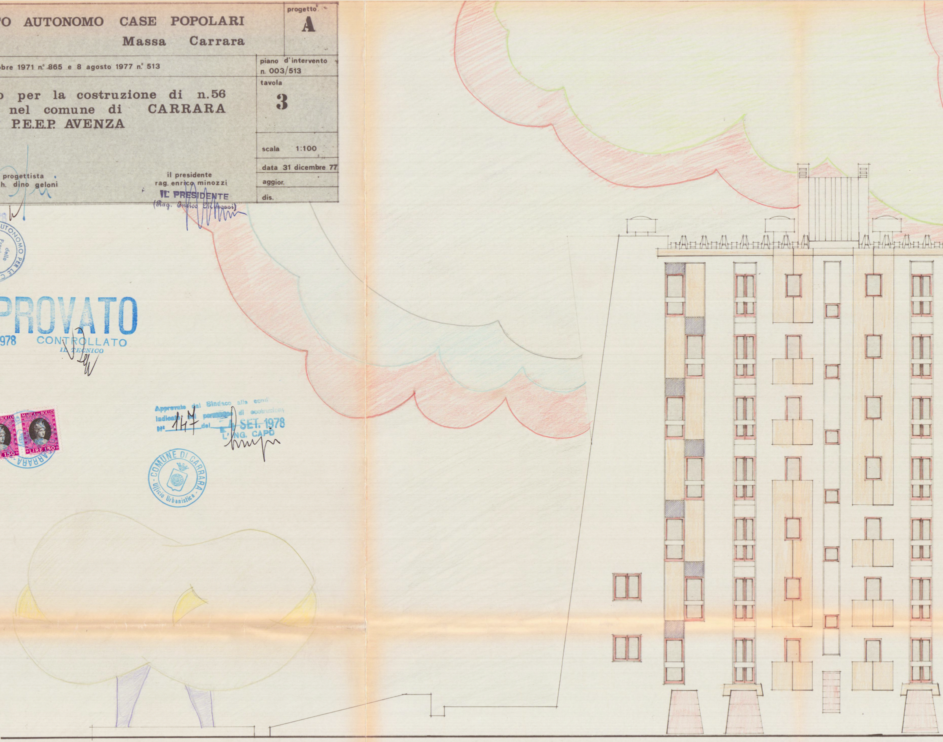

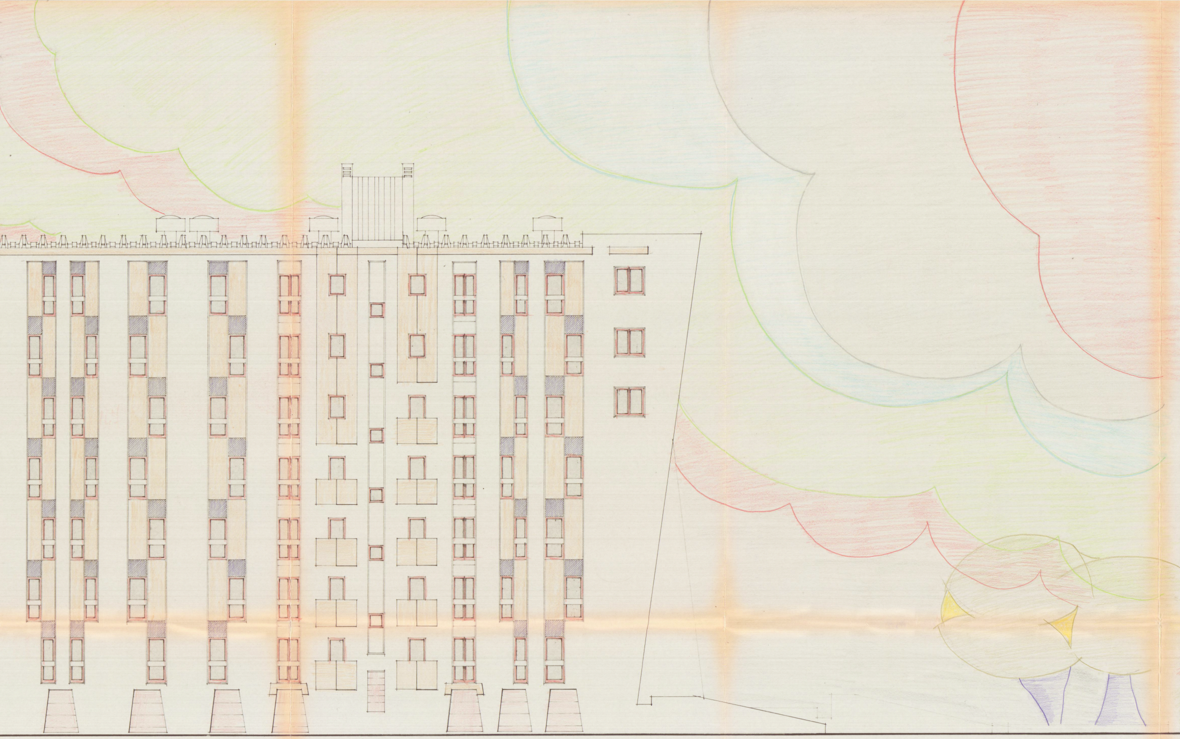

PROSPETTO SUD-EST

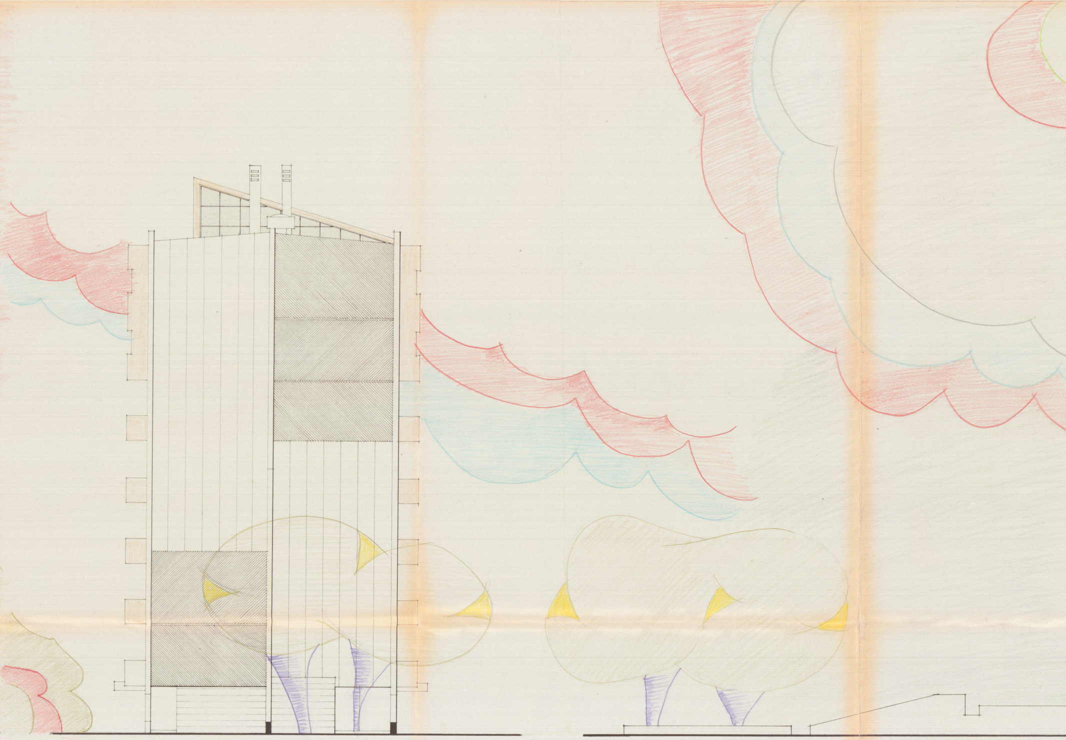

PROSPETTO SUD-OVEST

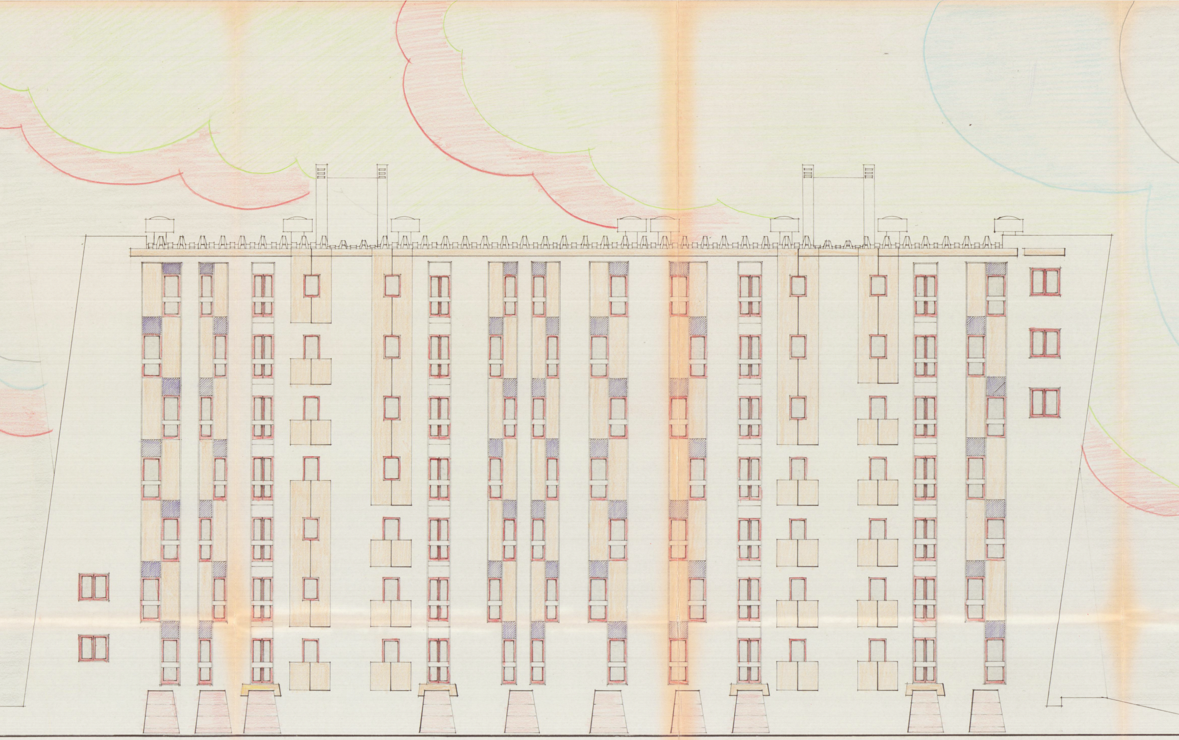

PROSPETTO NORD-OVEST

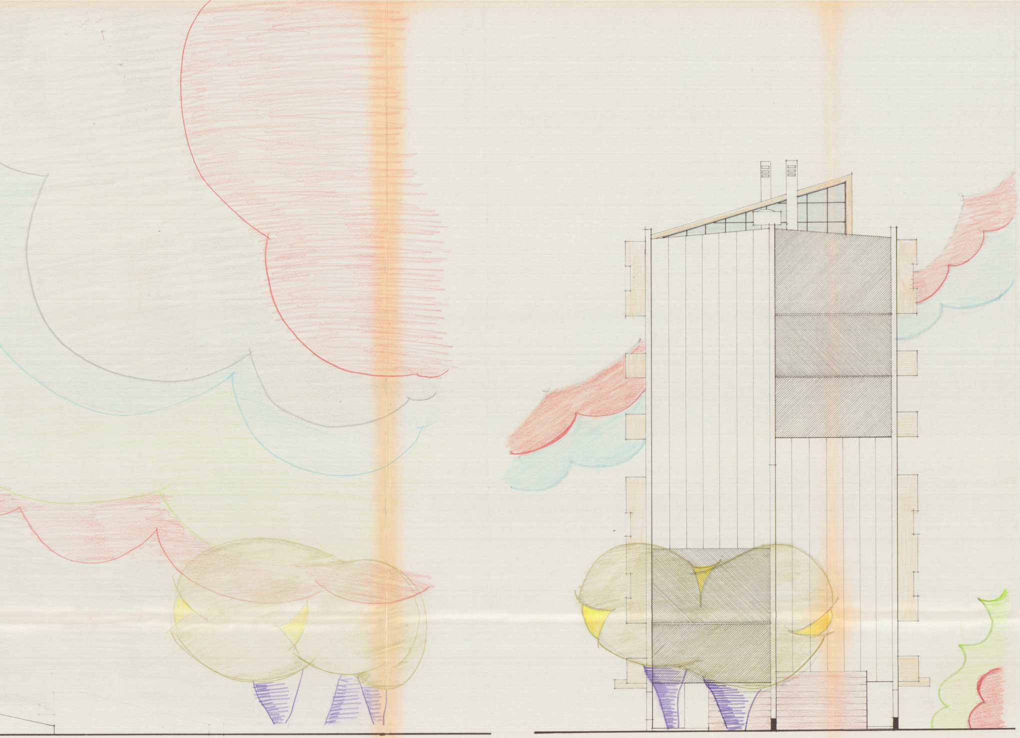

PROSPETTO NORD-EST

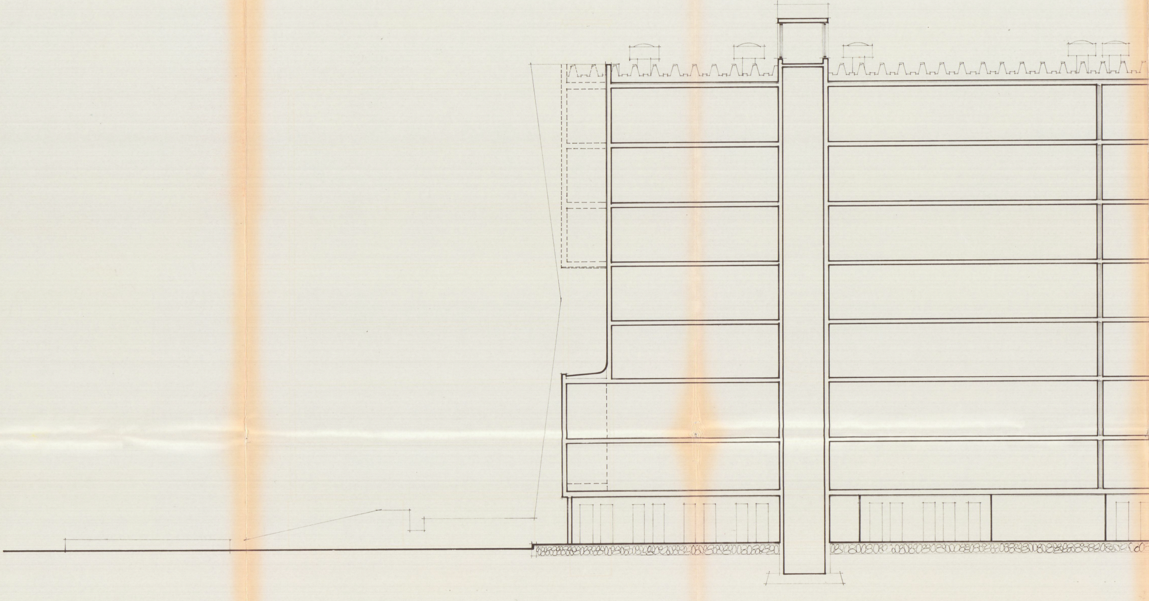

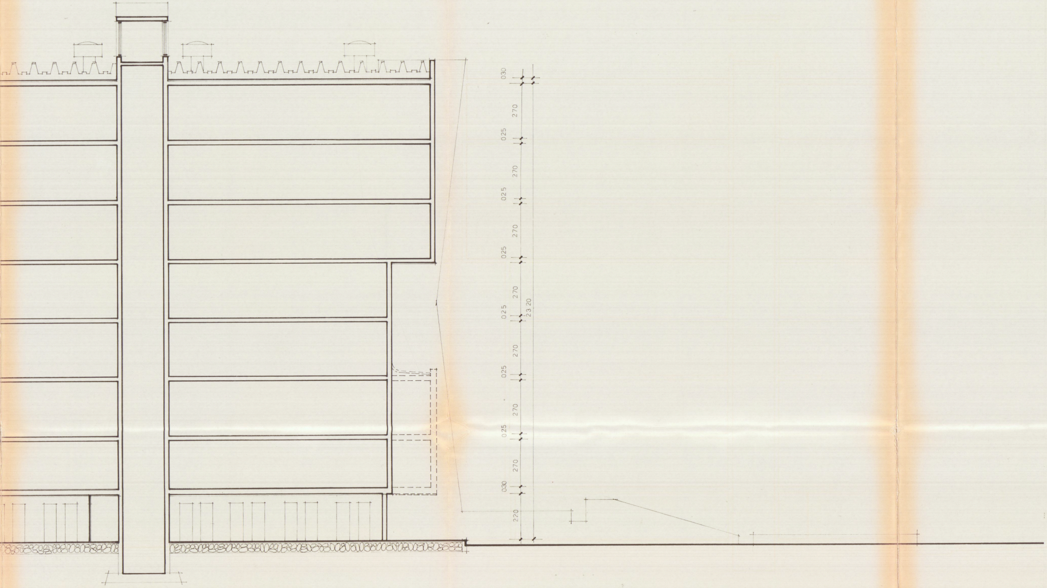
030
270
025
270
025
270
025
270
025
270
025
270
025
270
030
220
23 20

SEZIONE AA

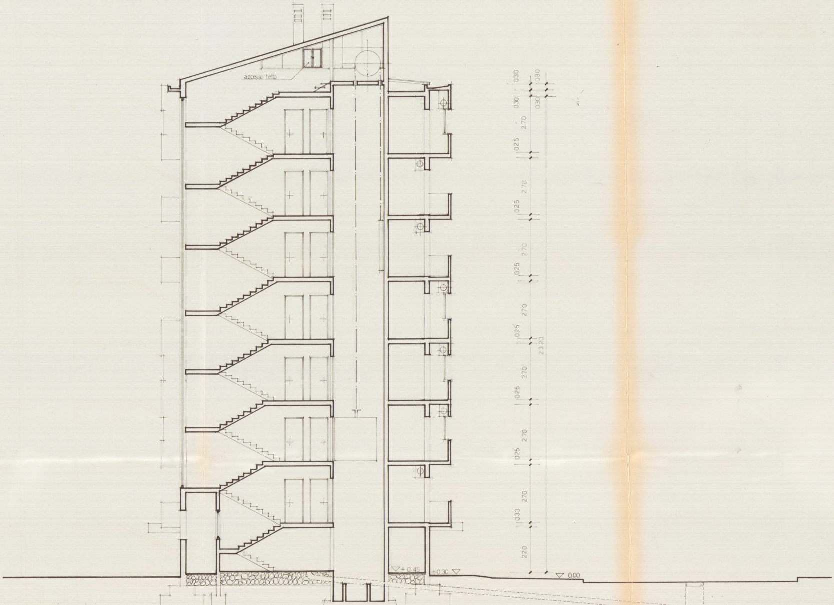
accesso tetto
030
030
030
030
270
025
270
025
270
025
270
025
2320
270
025
270
025
270
030
220
+0.45
+0.30
0.00

SEZIONE B B