

APPROVATO
1 APR. 1981



VARIANTE

S SOGGIORNO
K CUCINA
B BAGNO
C CAMERA
R RIPOSTIGLIO
A ARMADIO

Approvato dal Sindaco alle condizioni
per la costruzione
del 10 MAG 1980
L'ING. CAPO



9 LUG. 1980

PROGETTO di VARIANTE
di UN FABBRICATO a CARRARA
di PROPRIETÀ Sig. DELL'AMICO SERGIO

TAV.



3

PROF. ING. DOMENICO BIZZARRI
ALBO INGEGNERI DI MASSA CARRARA
Cell. R. Sanzio n. 19 - Tel. 43805
MASSA

PIANTE 3° P
2° P

SCALA 1:100

SECONDO PIANO

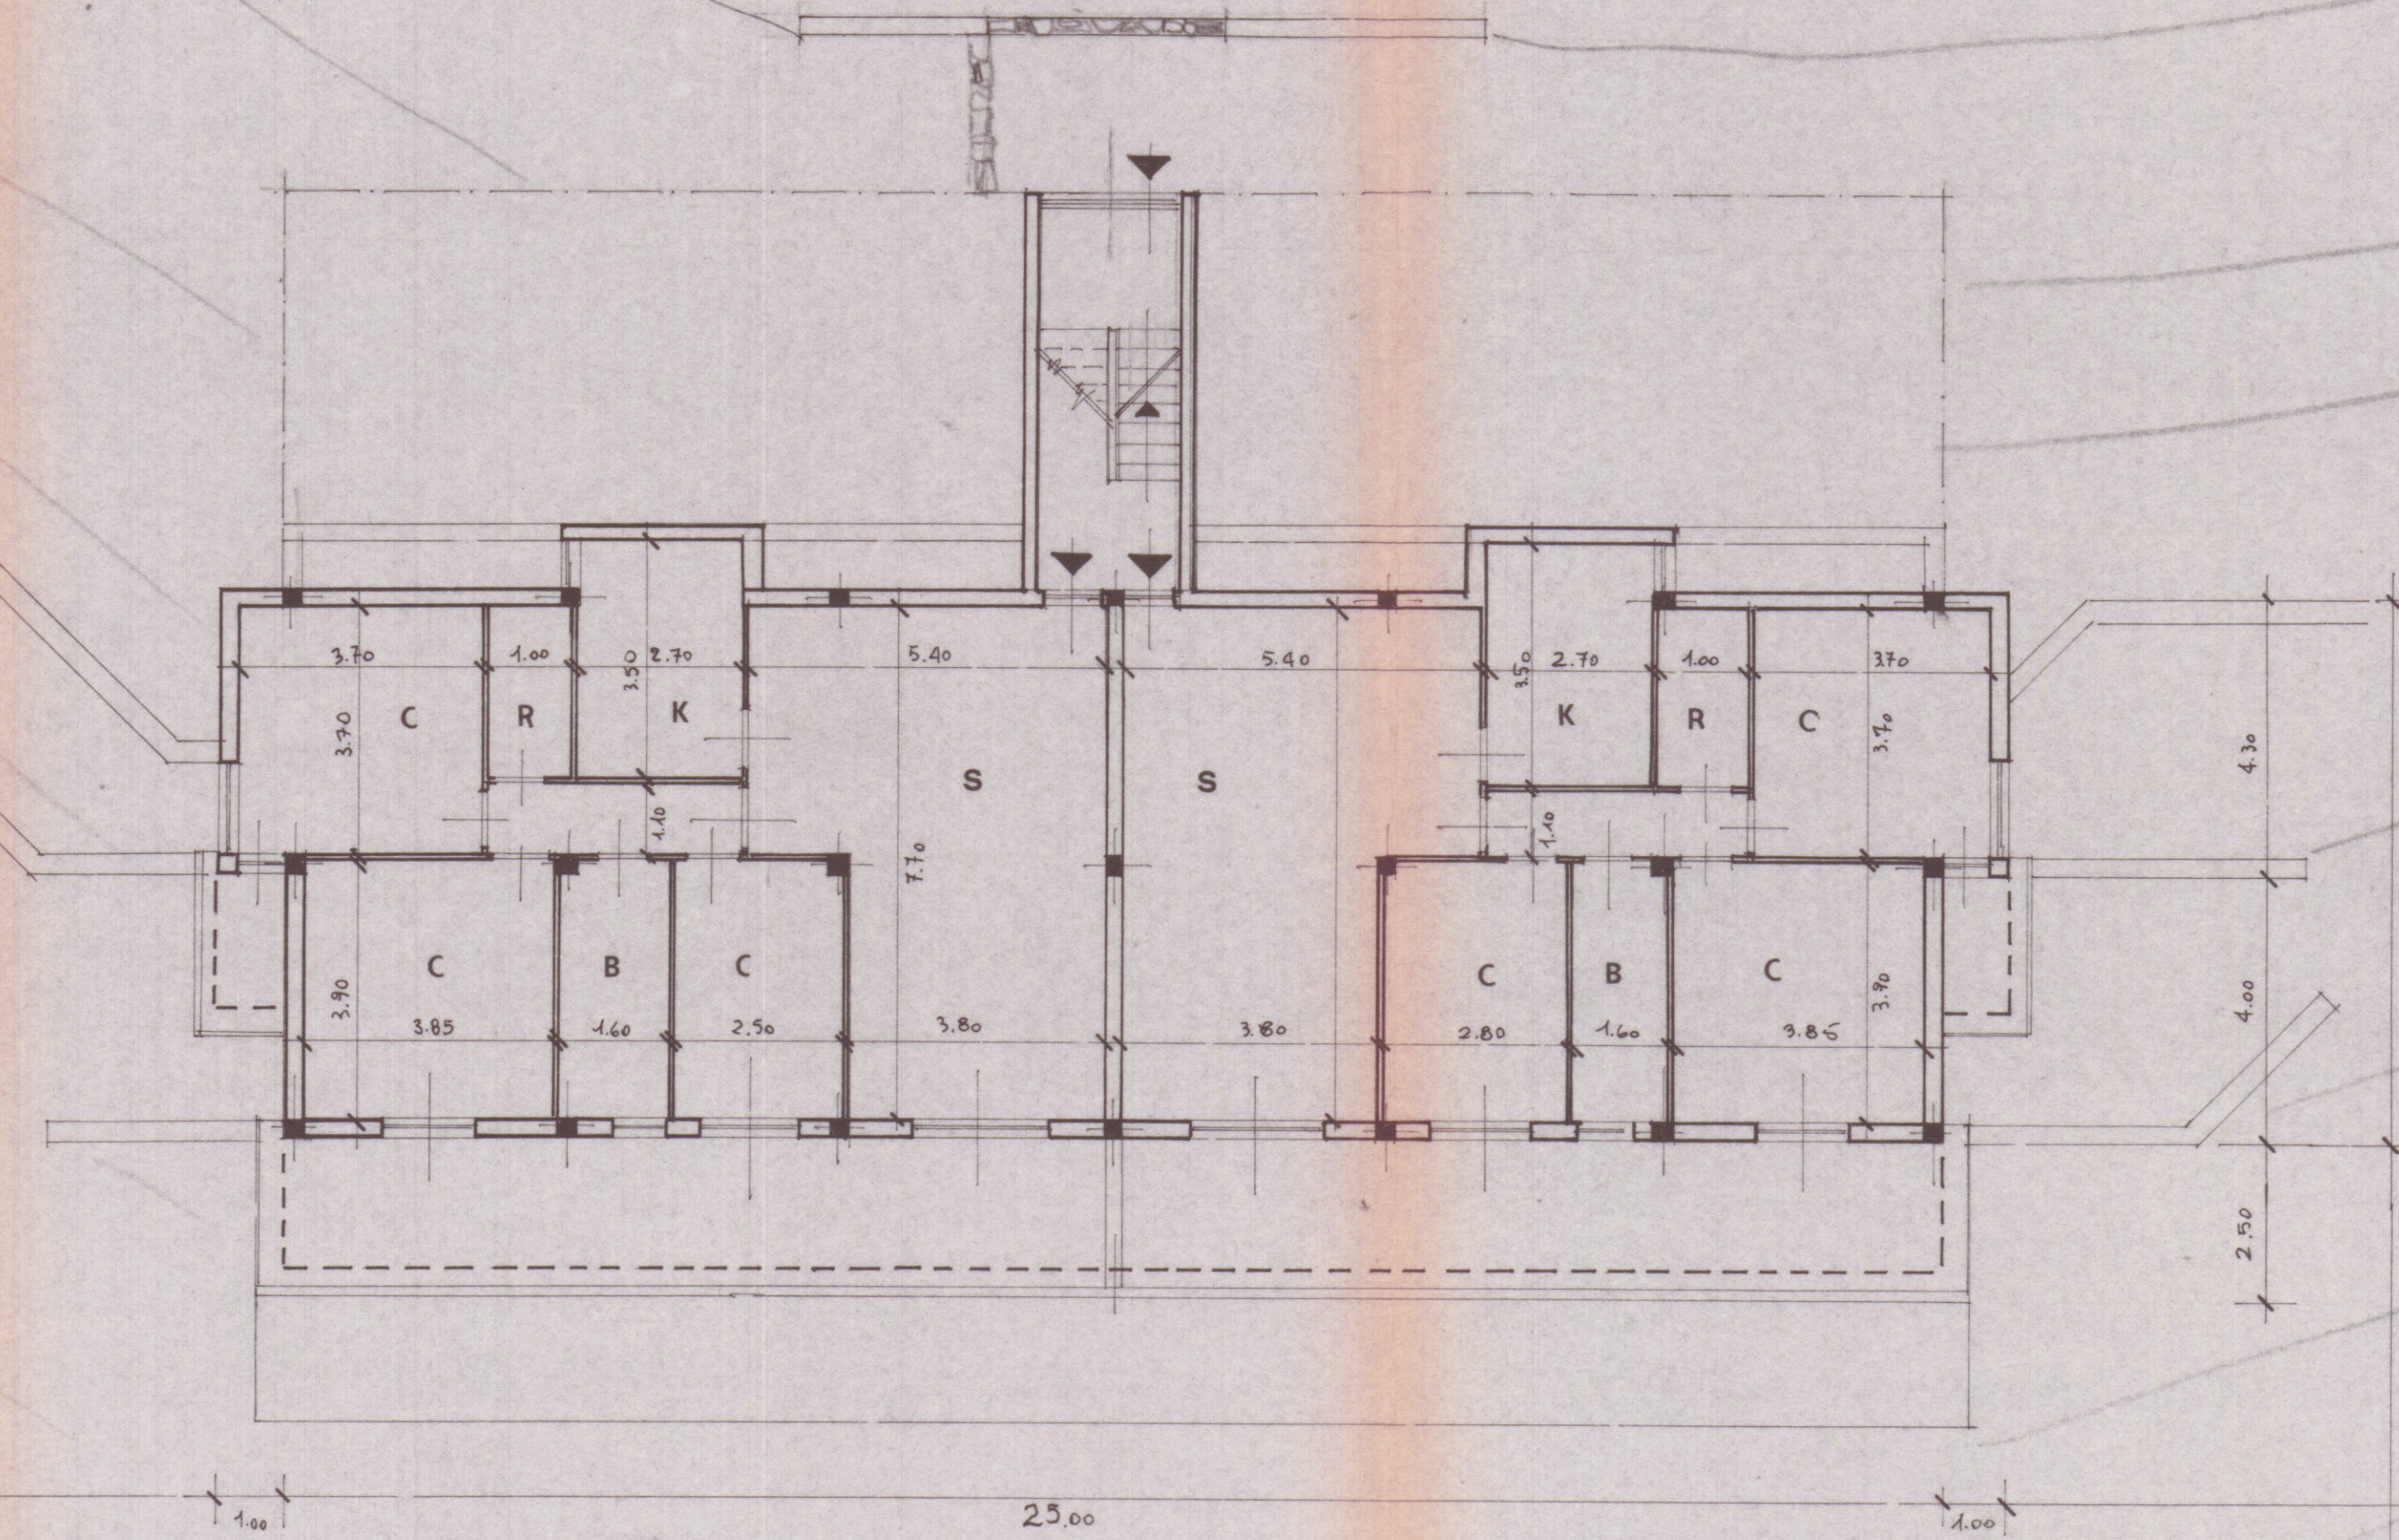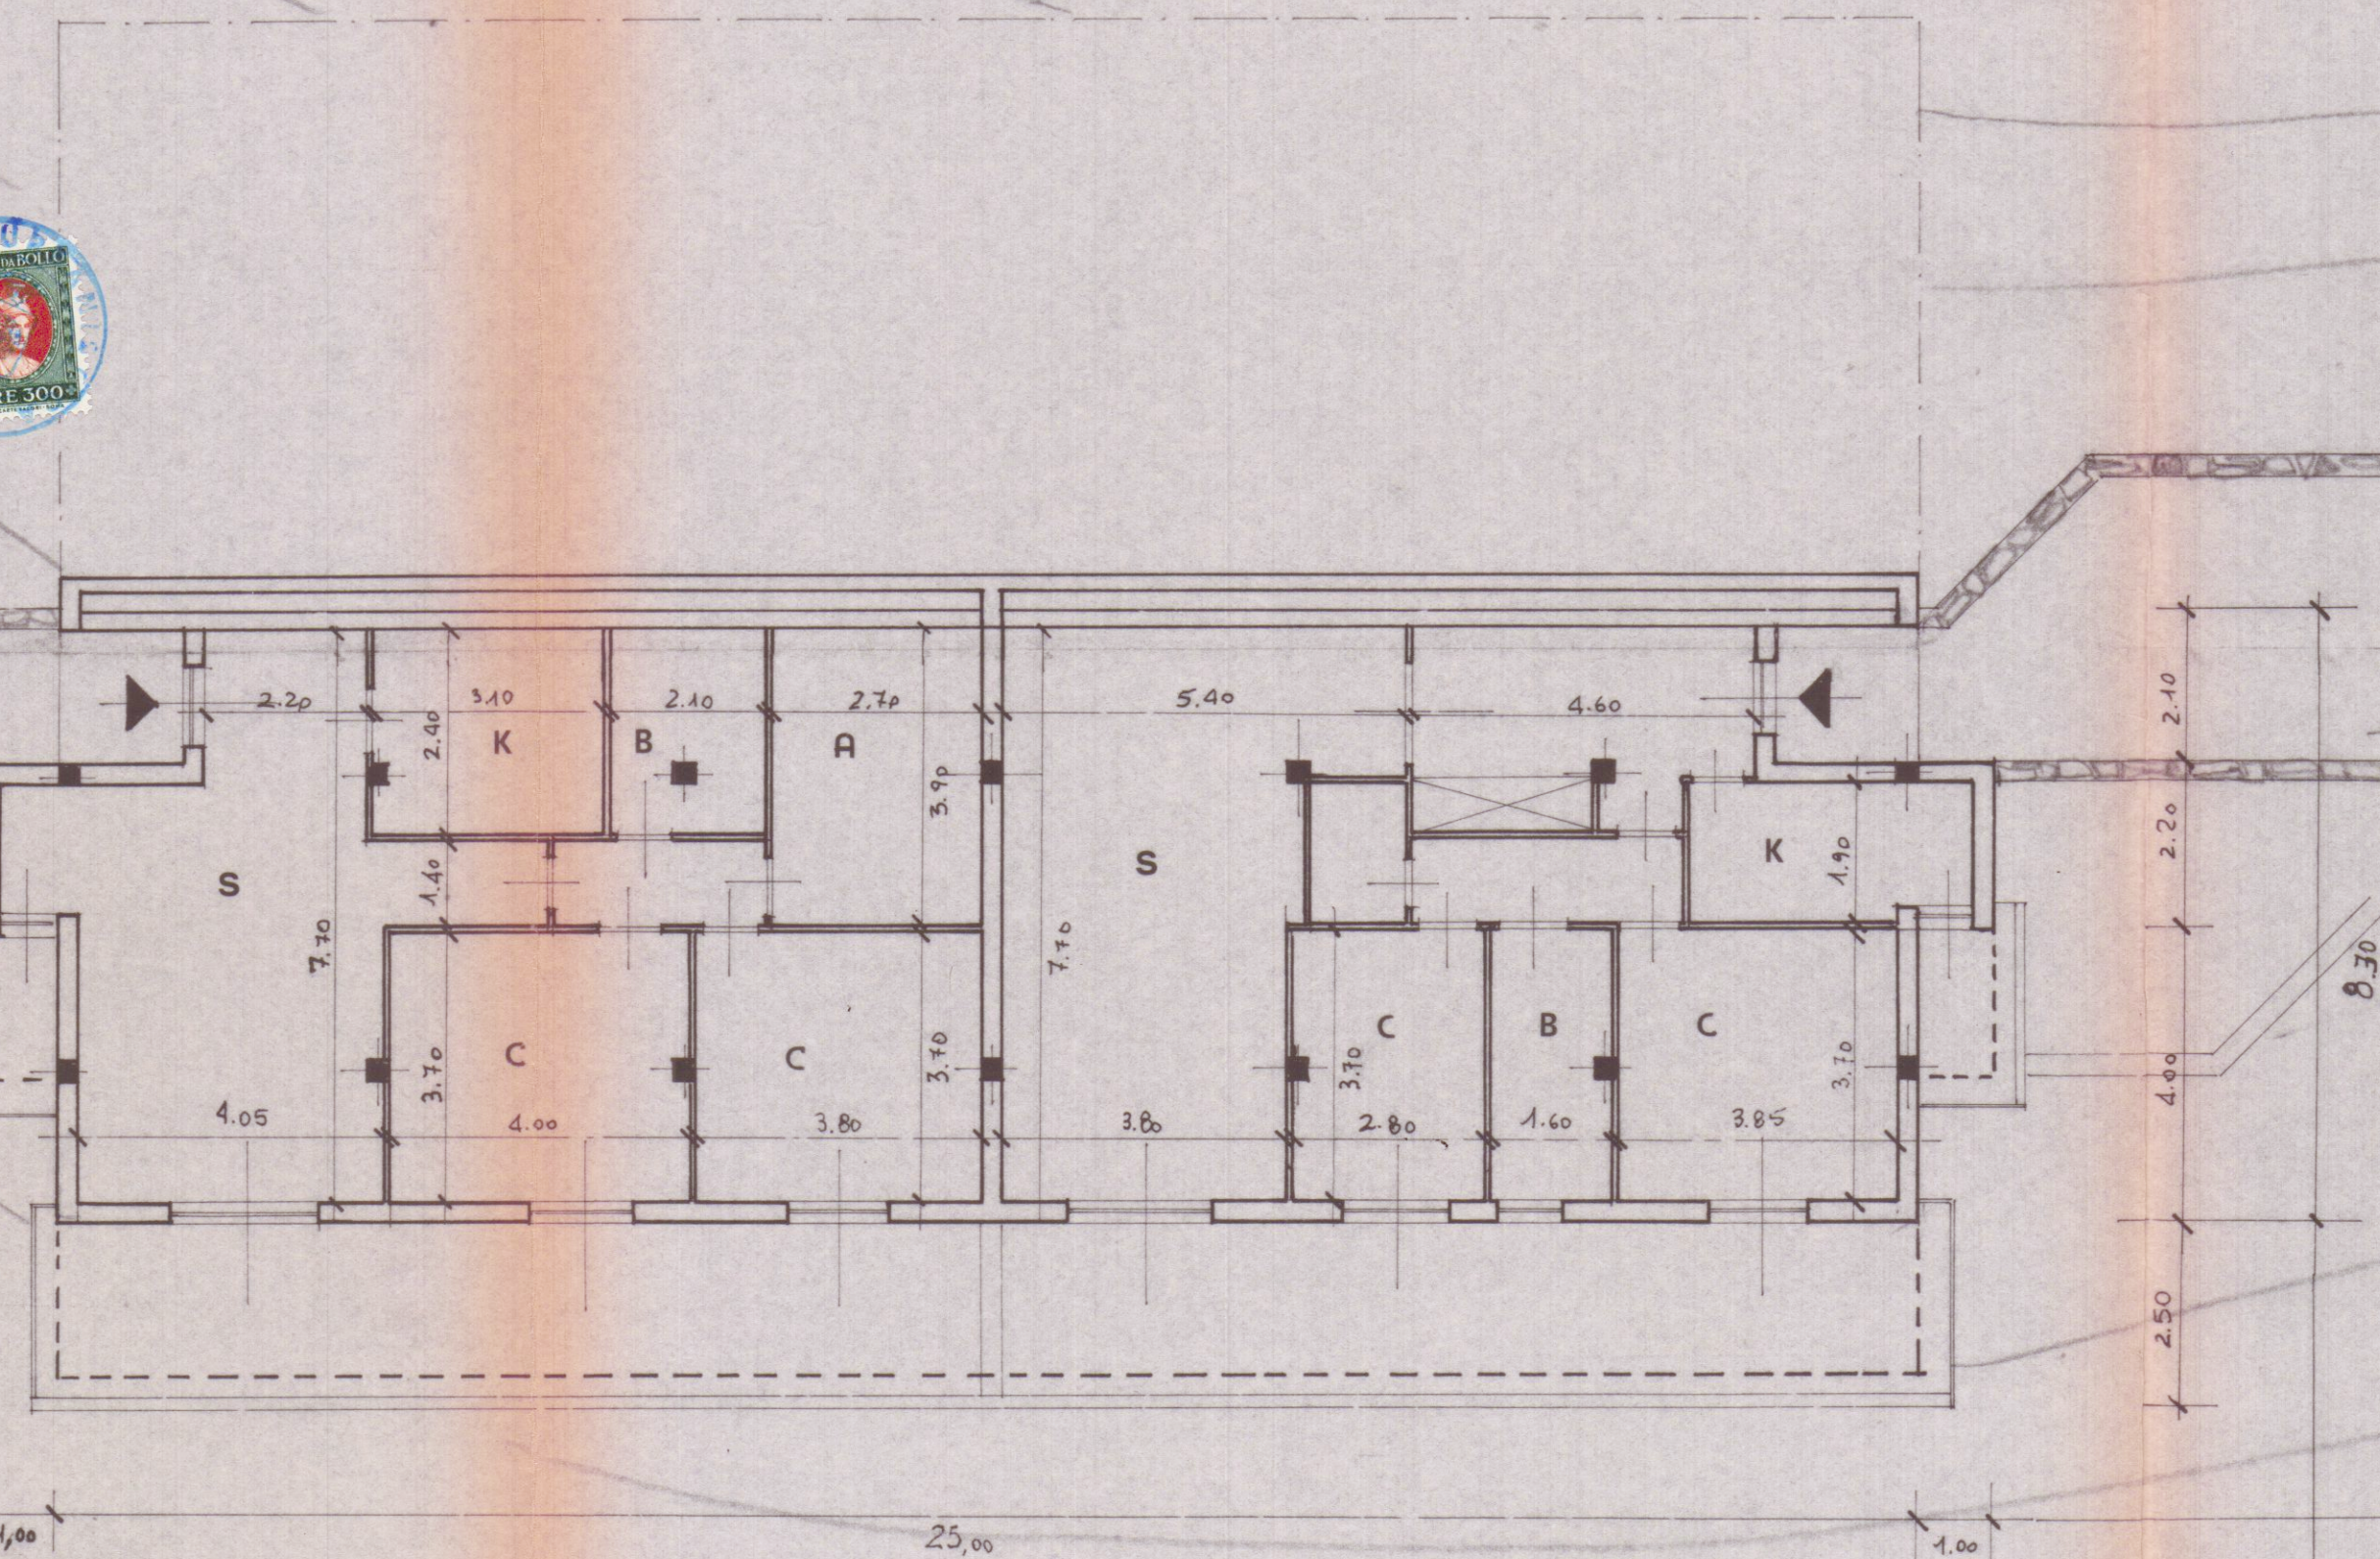

TERZO PIANO