

Geo. RICCI GIORGIO - STUDIO TECNICO -  
Marina di Carrara - Via Lunense n°35 - Tel. 0585-788.778

COMMITTENTE:

**GIACCHE' ANNA**

DENOMINAZIONE:

**ELABORATO GRAFICO ALLEGATO A  
DOMANDA DI CONDONO EDILIZIO LG. 724/94**


TAVOLA:

**PIANTE-SEZIONI  
PROSPETTI**


DIS. N° 02

|                                                                            |           |           |       |       |                   |
|----------------------------------------------------------------------------|-----------|-----------|-------|-------|-------------------|
| Archivio                                                                   | Disegnato | Approvato | Data  | SCALA | INDICE            |
|                                                                            | erregi    |           | 02.98 | 1:100 | SOSTITUISCE IL N° |
| SENZA IL N° CONSENSO QUESTO DISEGNO NON SI PUO' RIPRODURRE NE' COMUNICARE. |           |           |       |       | SOSTITUITO DAL N° |


PIANTE PIANO TERRA

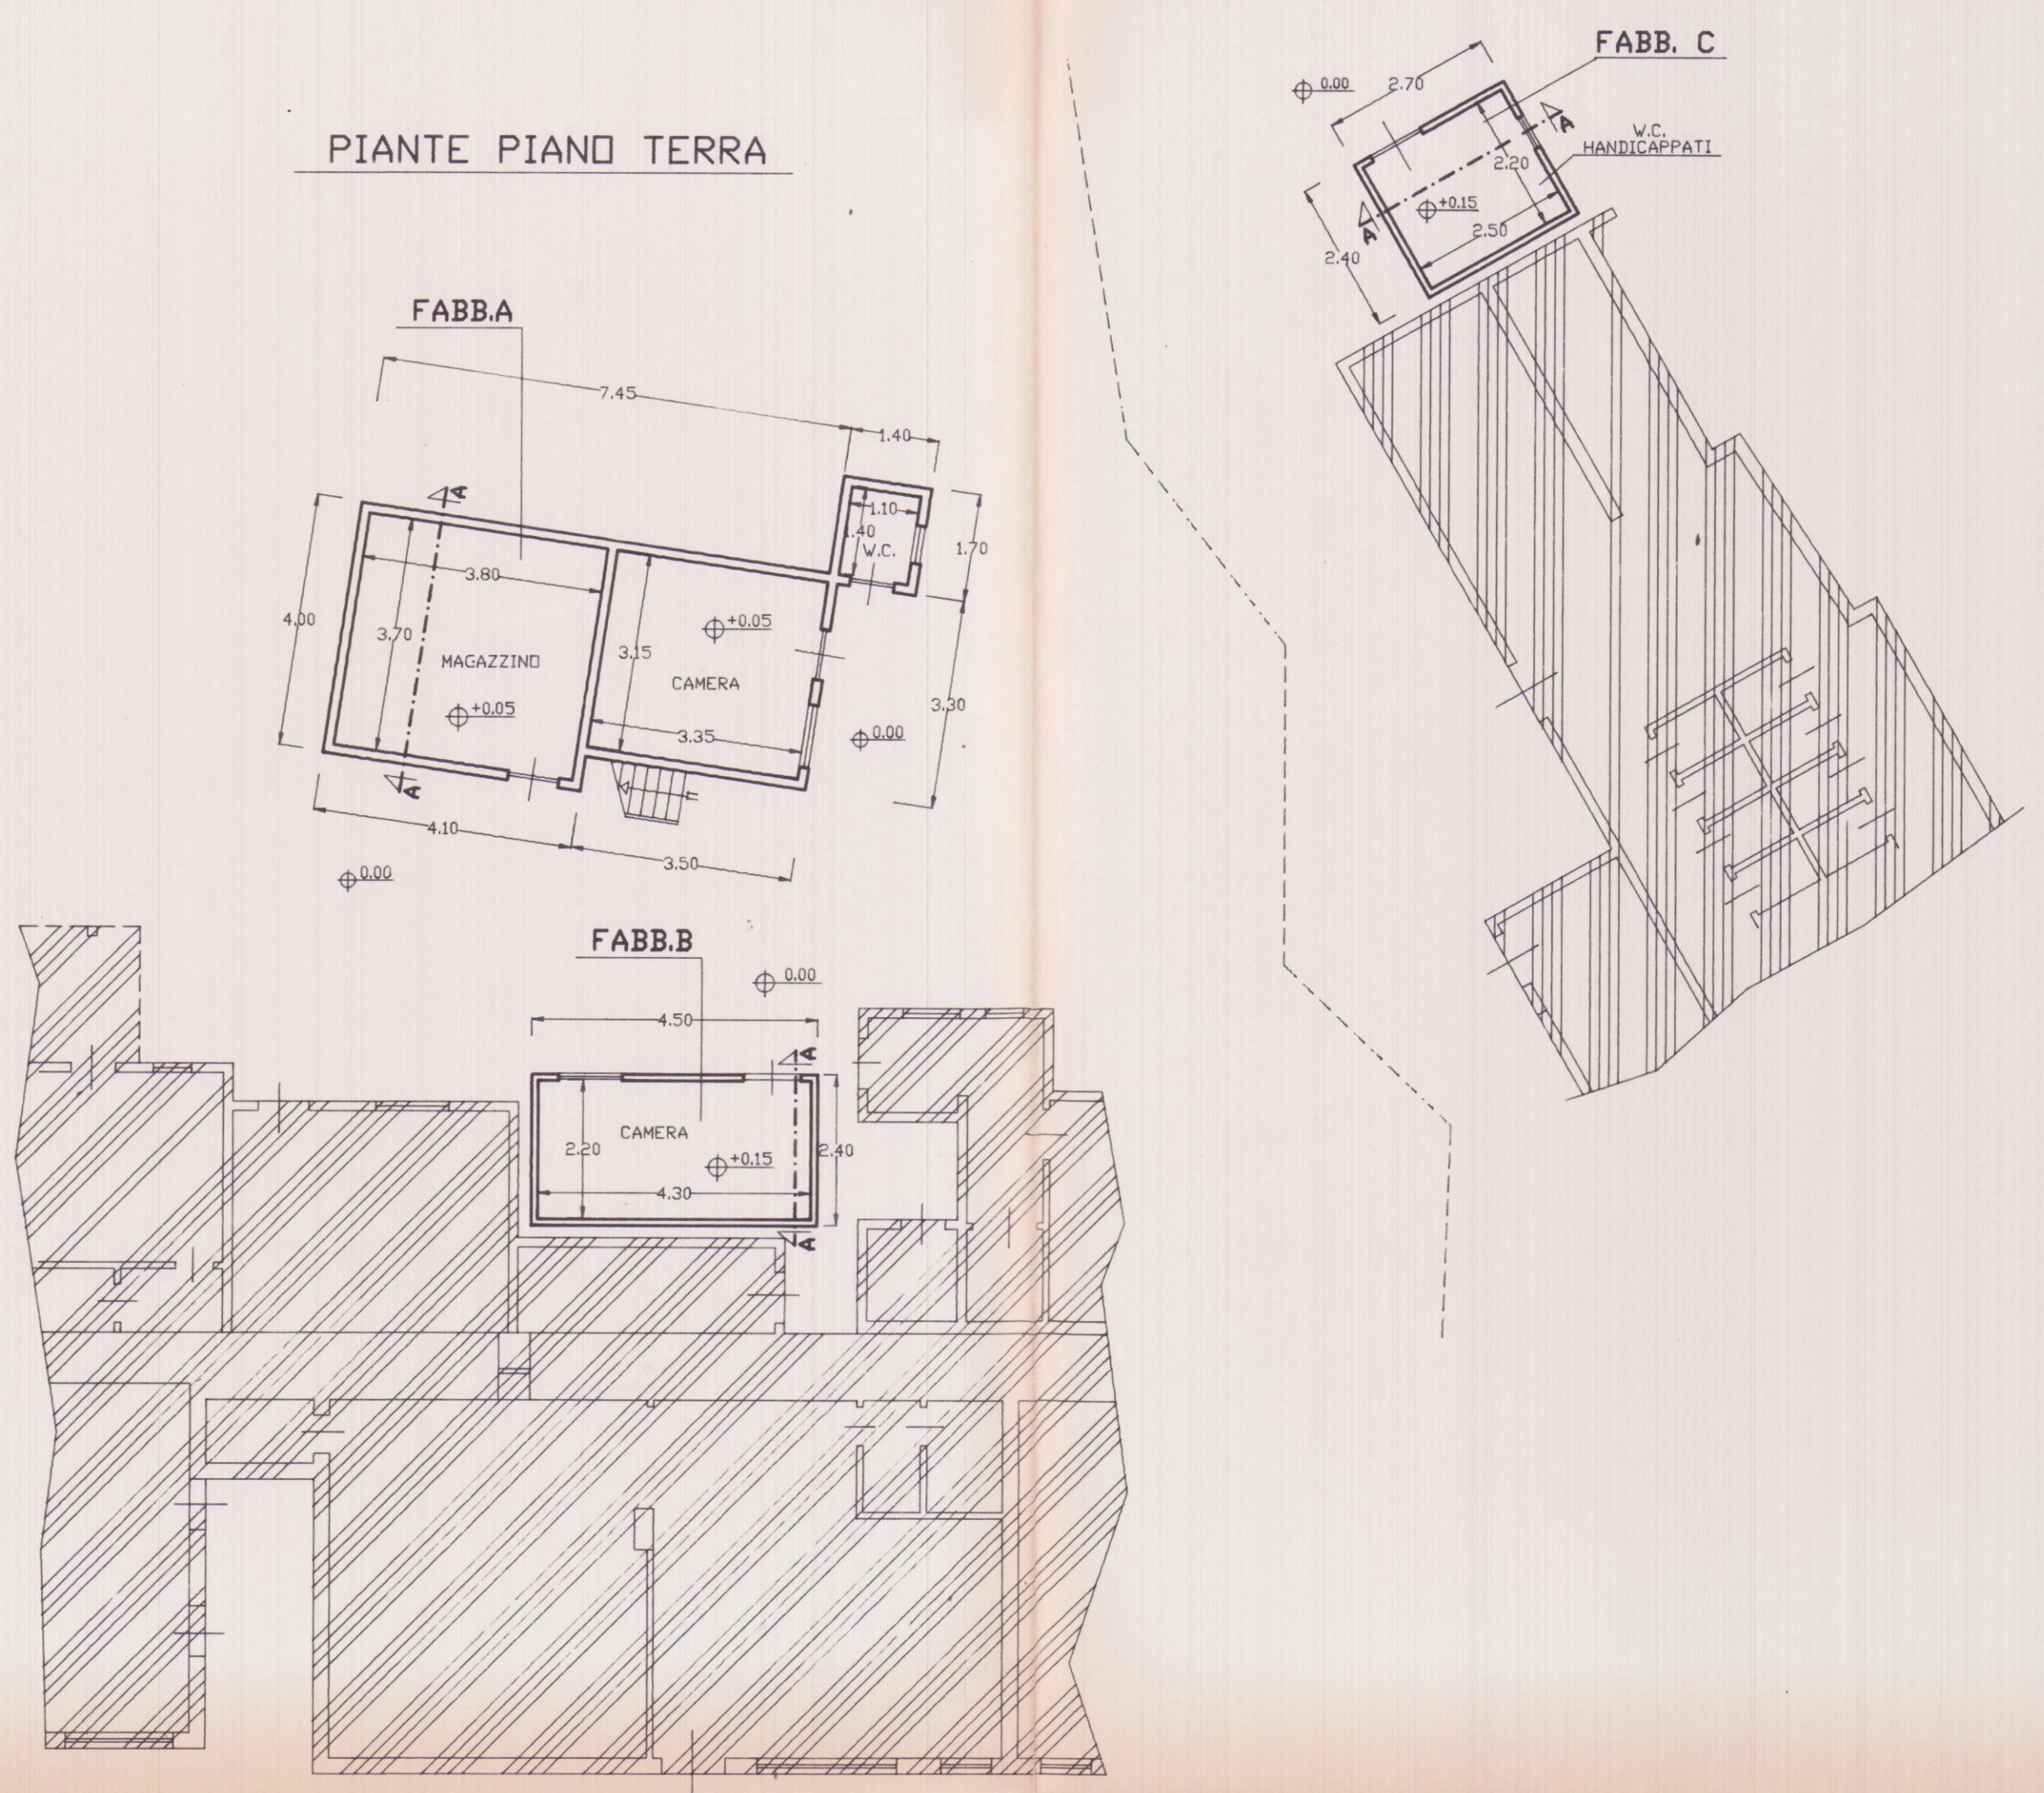


FABBRICATO C

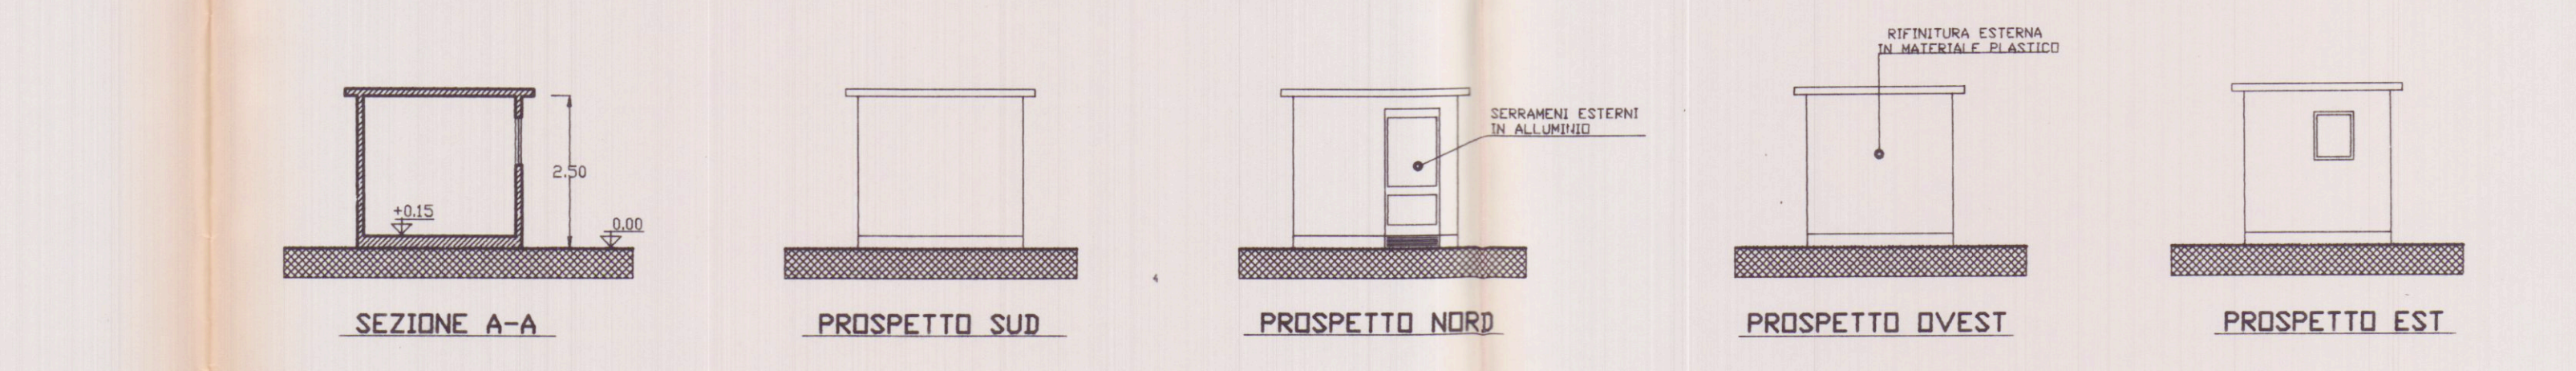

FABBRICATO B

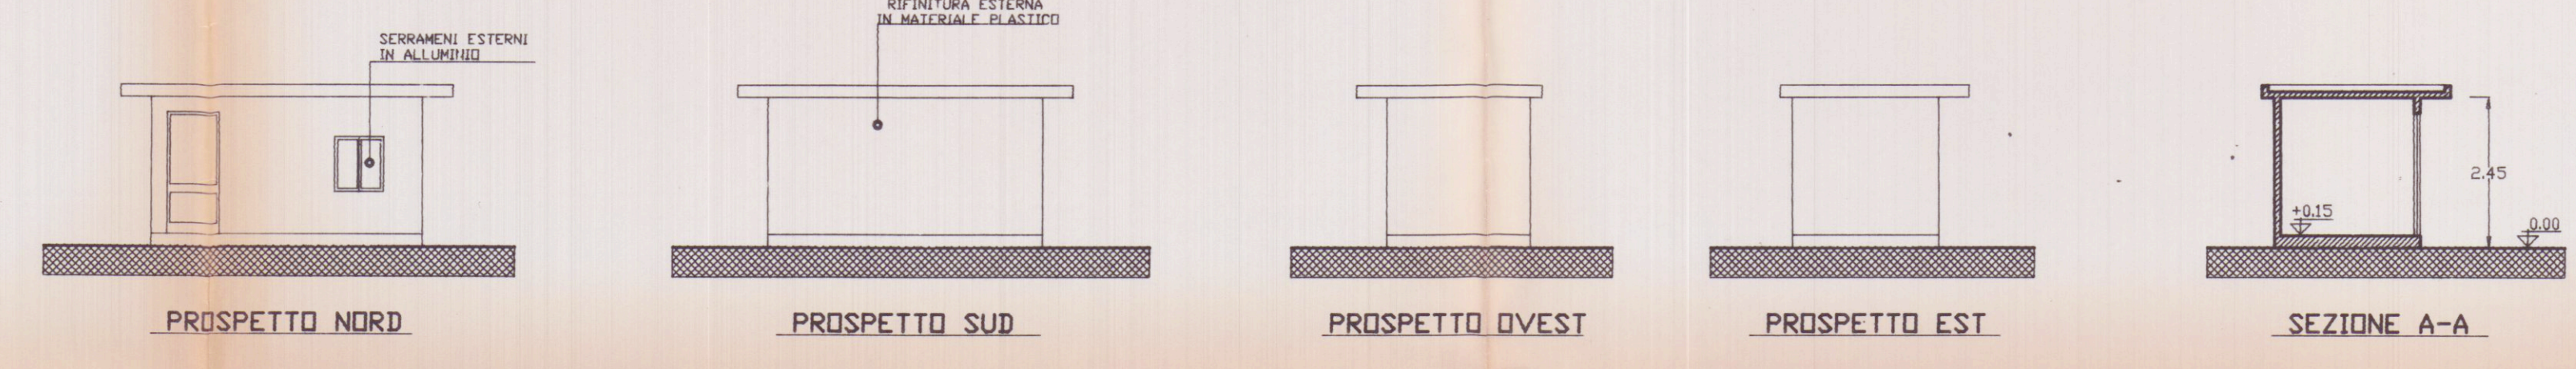

FABBRICATO A

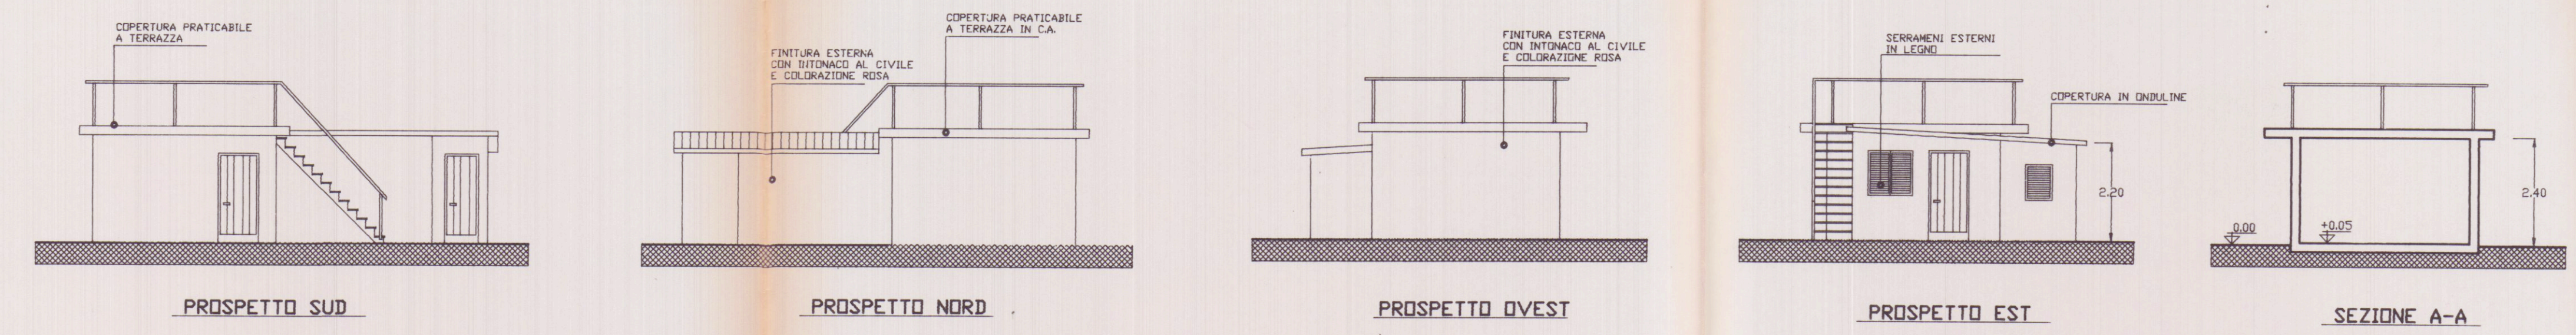

FABBRICATO F

