


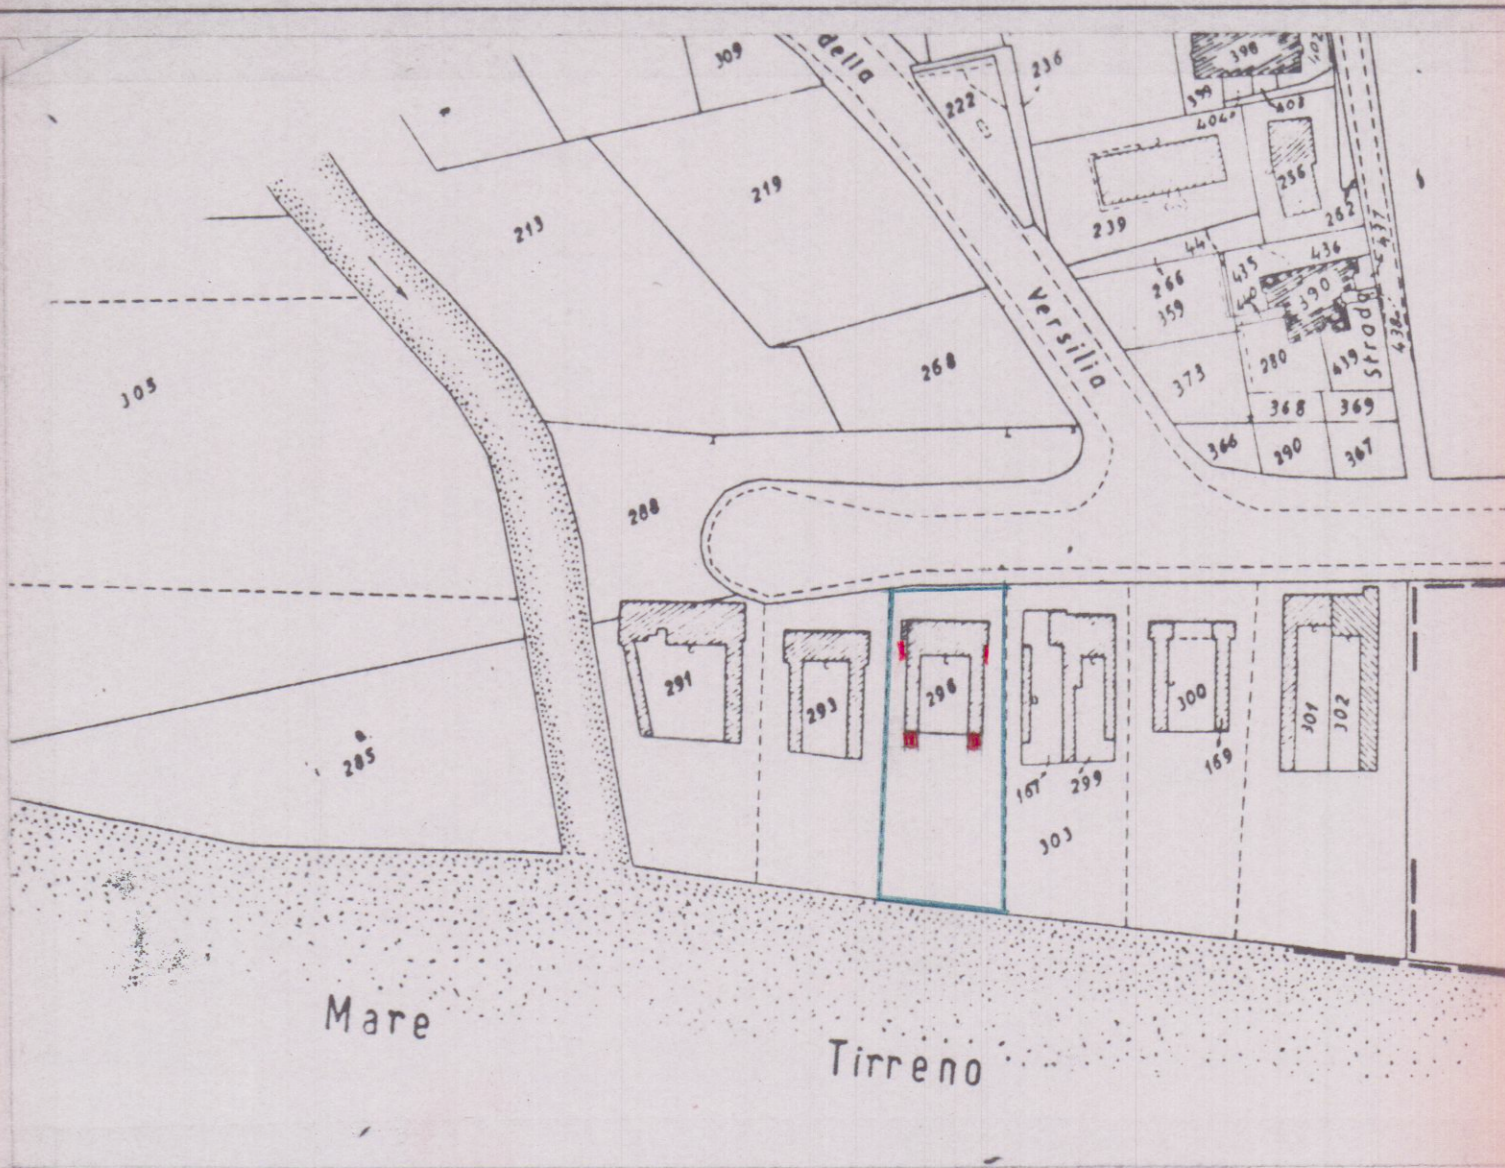

FOG. 87
MAPP. 296-303 p.

STRALCIO PLANIMETRICO
1 : 2000

IL SUPPLEMENTO
in data _____
della unita lettera N.
Si approva con le prescrizioni


230

SOLUZIONE

2° Soluzione


STATO DI PROGETTO

COMUNE DI		UBICAZIONE OPERA	
CARRARA		MARINA DI CARRARA	
		LOC. FOSSA MAESTRA	
		VIALE C. COLOMBO	
lavoro			
AMPLIAMENTO STABILIMENTO BALNEARE			
committente		tavola	
TOSI LIVIANA		Planimetrie	
		Schema Volumi	
scala	data	agg.	Committente
	NOV. '86	GEN. '88	

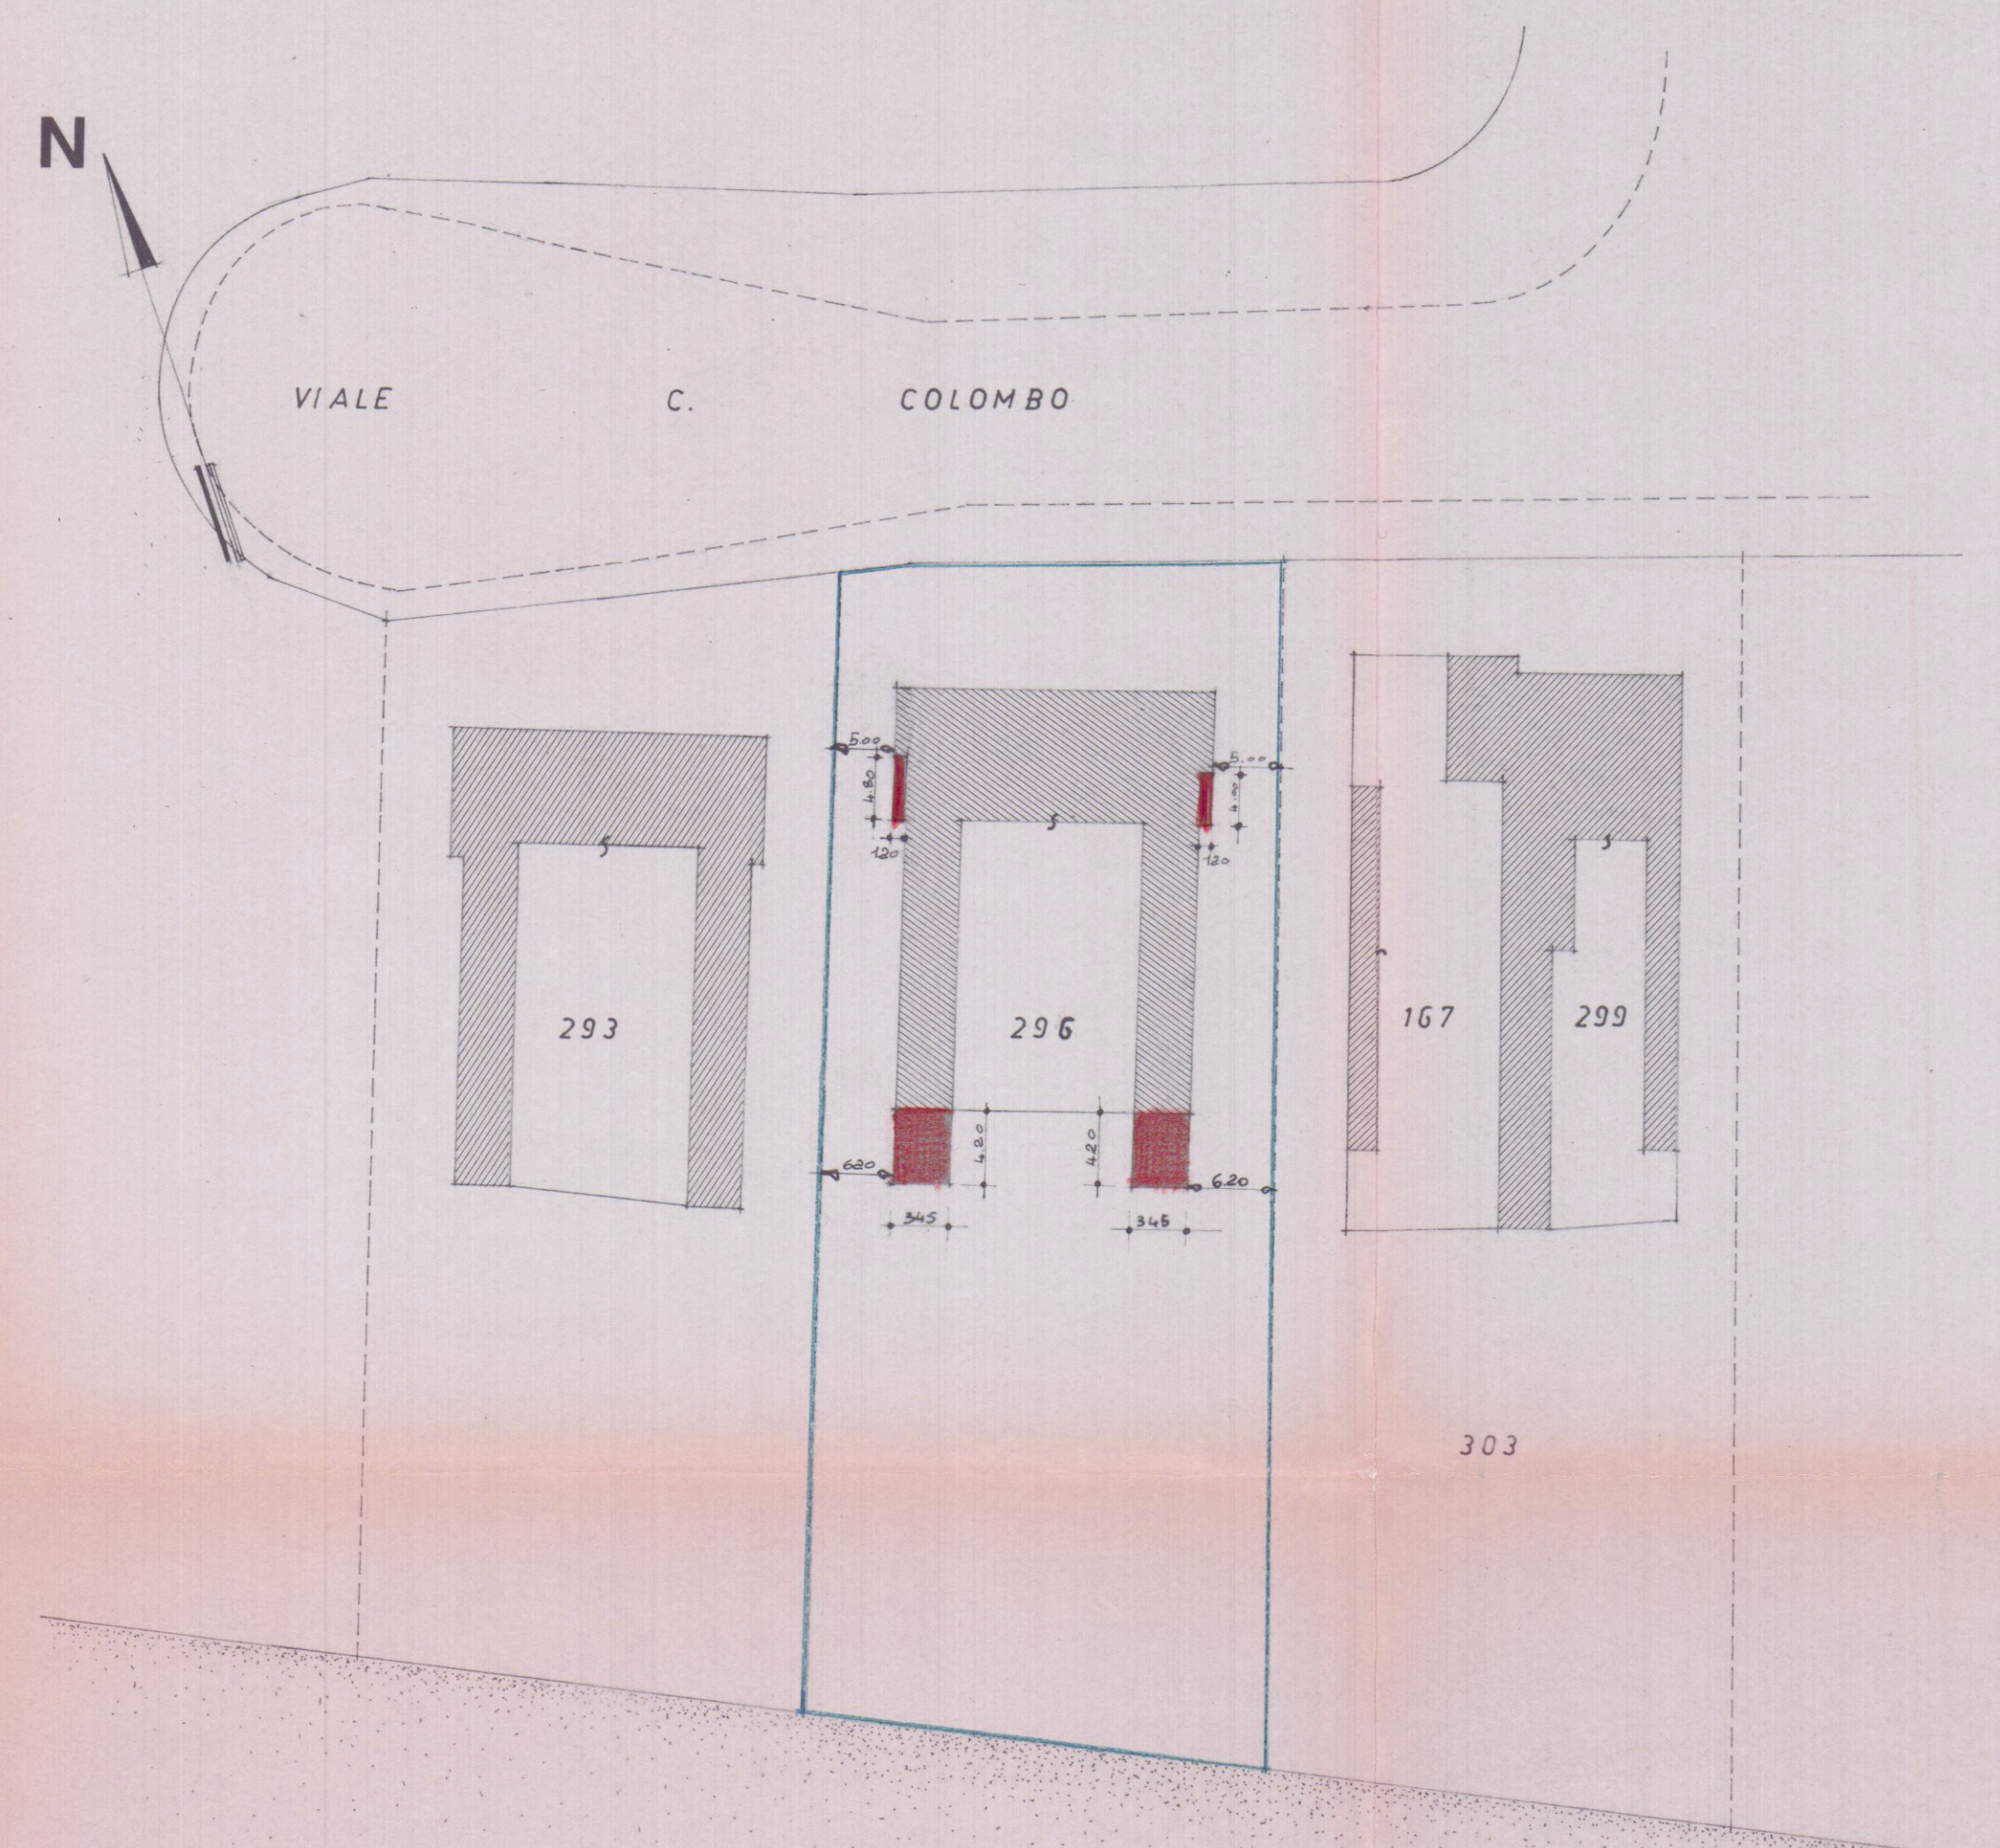


SVILUPPO 1 : 500

SCHEMA VOLUMI

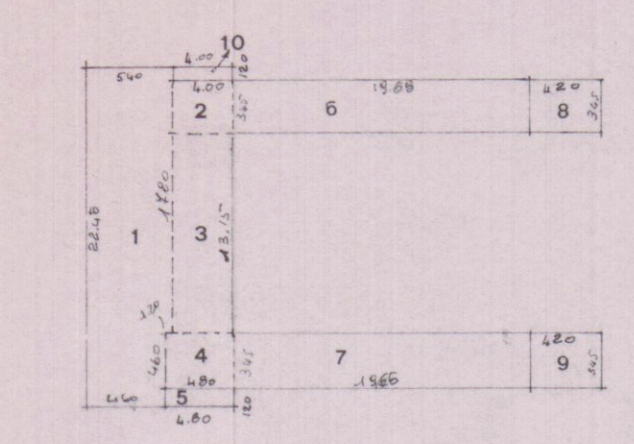

SUPERFICIE ATTUALE = mq. 343.17
SUPERFICIE DI PROGETTO = mq. 39.54
VOLUME ATTUALE = mc. 1151.56
VOLUME DI PROGETTO = mc. 189.81

STATO ATTUALE			
Dimensioni	Sup.	H	Vol.
1 22.45 x 4.60	104.63	4.15	517.21
2 4.00 x 3.45	13.80	2.65	36.57
3 13.15 x 4.00	52.60	3.70	194.62
4 4.80 x 3.45	16.56	2.65	43.88
6 19.65 x 3.45	67.79	2.65	179.64
7 19.65 x 3.45	67.79	2.65	179.64
Tot. mq.		343.17	1151.56
STATO DI PROGETTO			
2 4.00 x 3.45	13.80	1.50	20.70
3 13.15 x 4.00	52.60	0.45	23.67
4 4.80 x 3.45	16.56	1.50	24.84
5 4.80 x 4.20	20.16	1.45	29.30
8 4.20 x 3.45	14.49	2.65	38.39
9 4.20 x 3.45	14.49	2.65	38.39
10 4.00 x 4.20	16.80	1.45	24.32
Tot. mq.		139.54	189.81

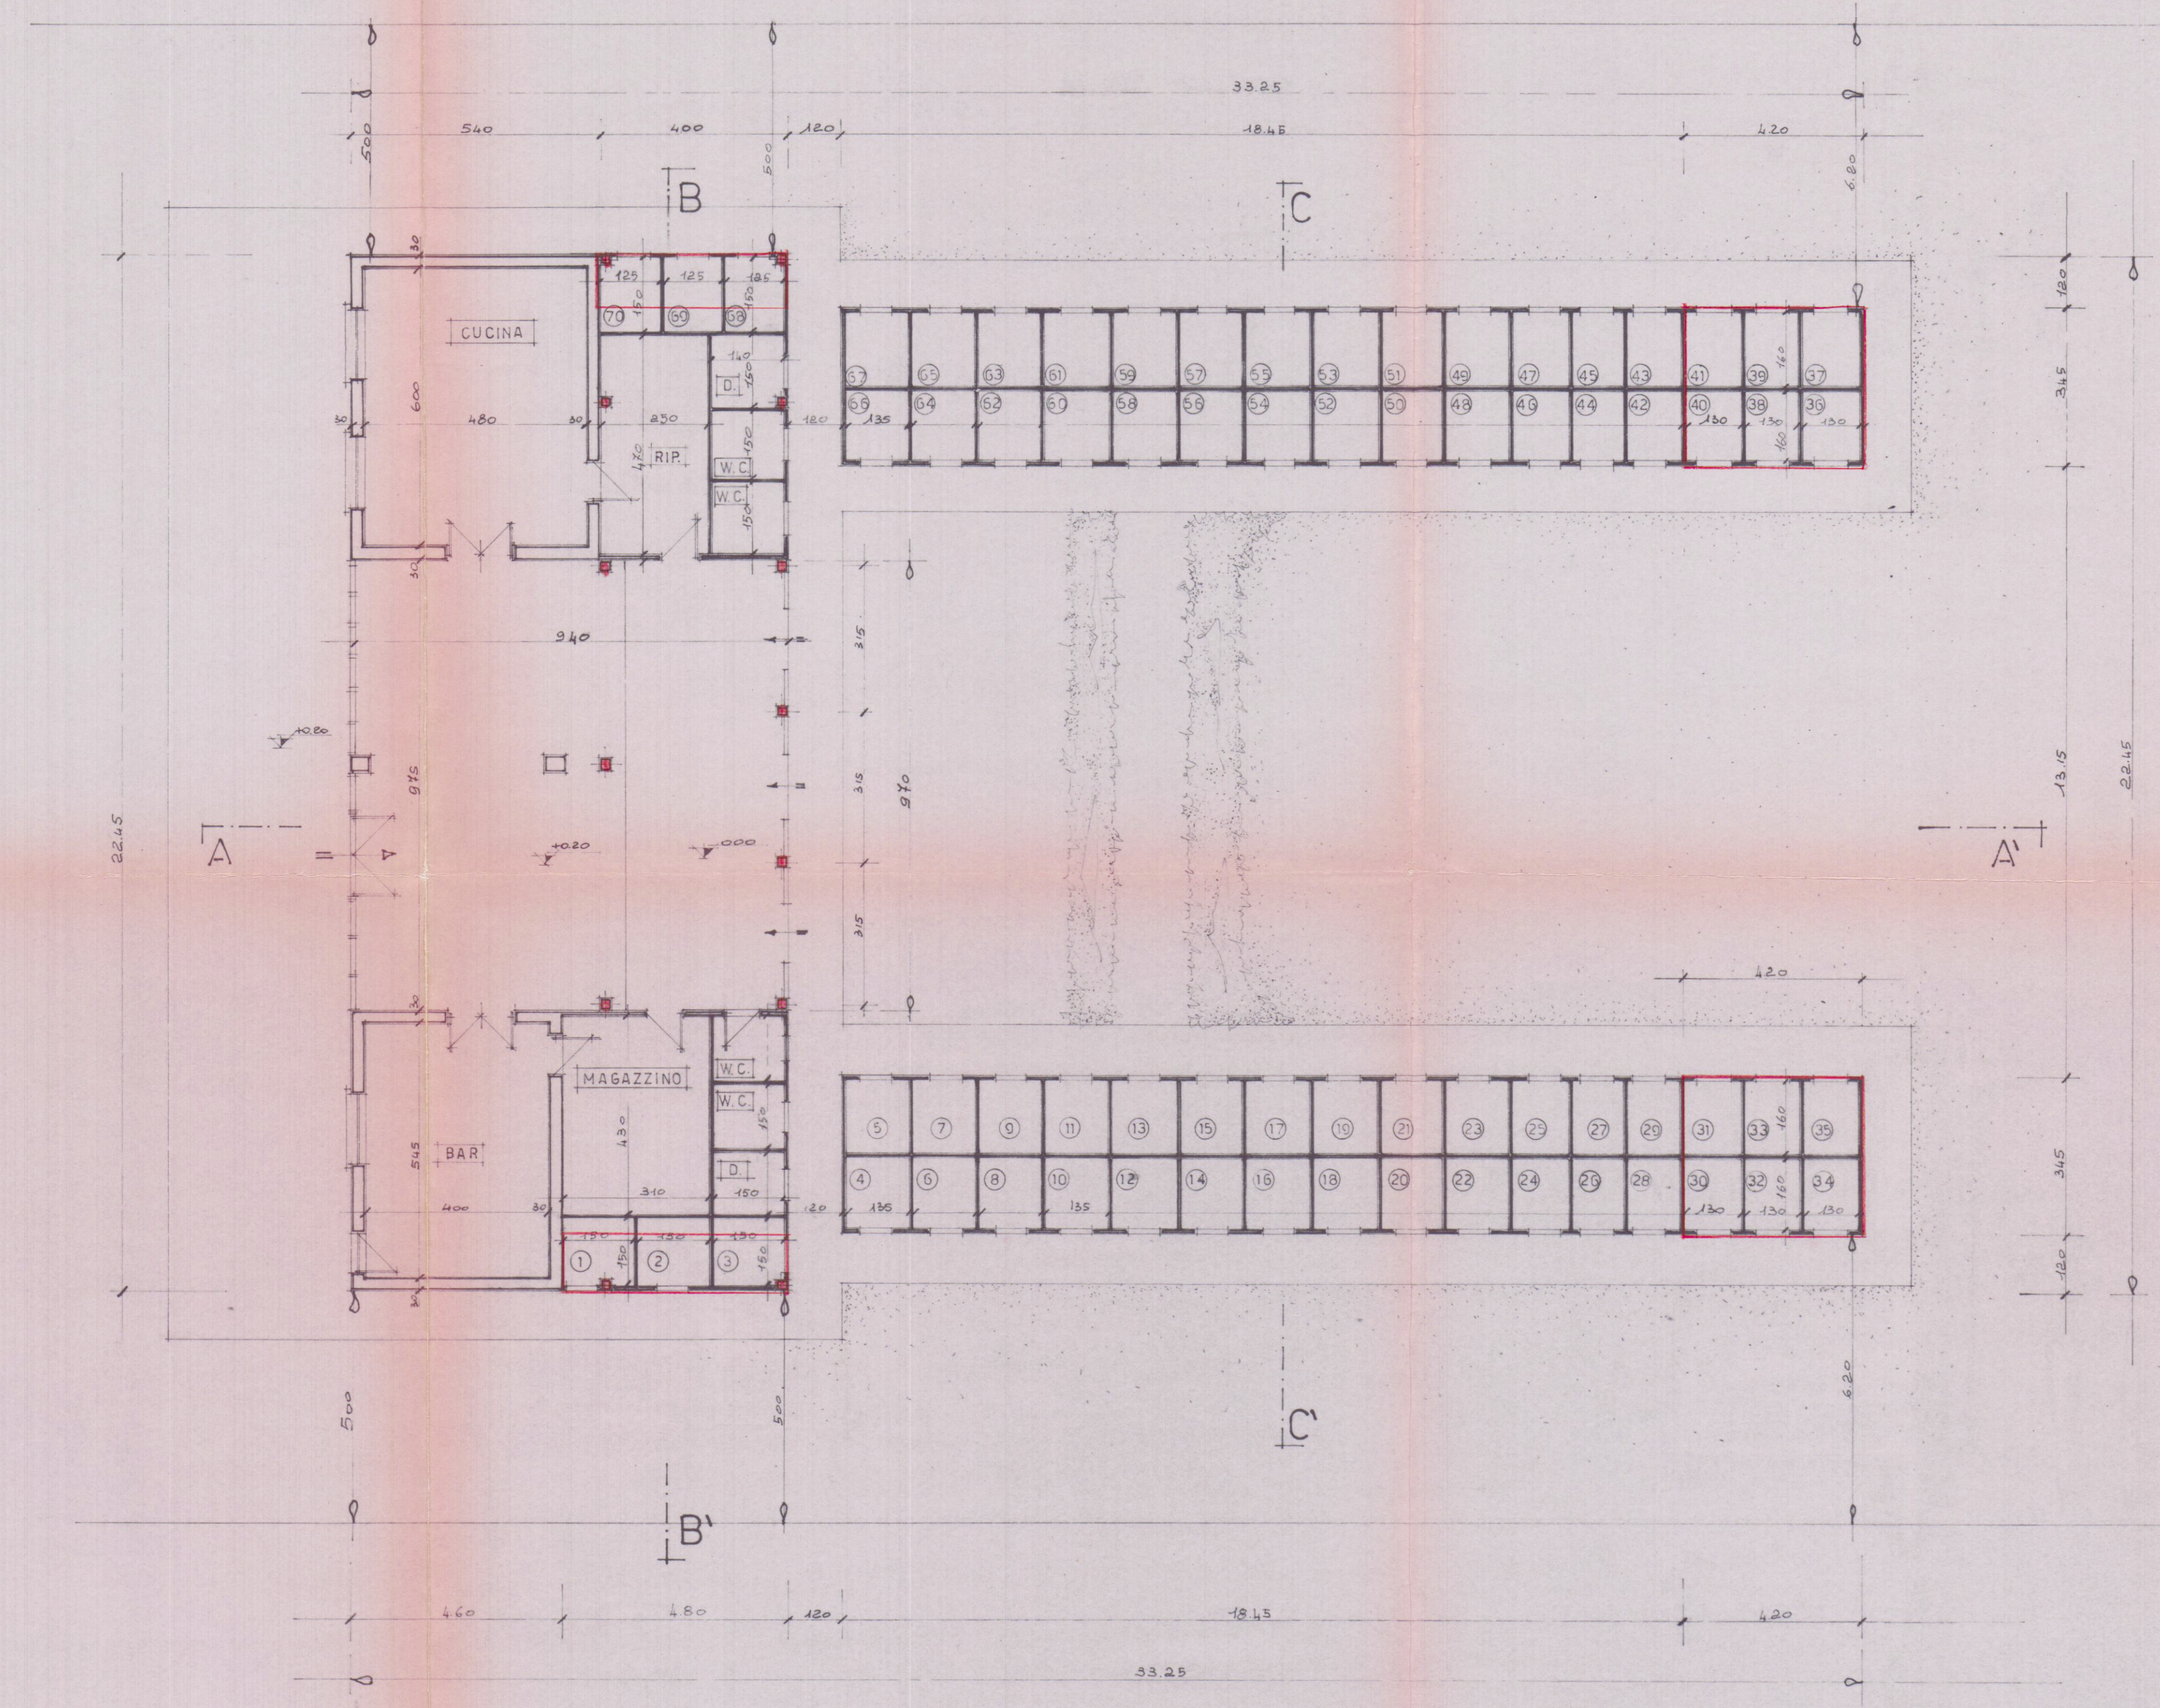

Pianta

ATTUALE 61 Cabine - 2 W.C. - 10 Docce calde
STATO MODIFICATO 70 Cabine - 4 W.C. - 2 Docce calde