

16 MAG. 1977

1

VARIANTE

VARIANTE AL
PROGETTO

DI UN FABBRICATO DI CIVILE ABITAZIONE
DA EDIFICARSI IN CARRARA

LOCALITÀ GIACCIAIA

PROPRIETÀ: Sig. ~~ANNA DORTUNATO DI VALLI~~
L. L. G. NONI - DEL NERO - LORENZI

IL PROGETTISTA:

Dott. Ing. BRUNO CERTELLI
Albo Ingegneri di Firenze - n. 64
EMPOLI - Via del Giglio, 4 - Tel. 77867

APPROVATO
7 GIU. 1977

VARIANTE AL PROGETTO
Approvato dal Sindaco alle condizioni
indicate nel permesso di costruzione
n° 18 del 1.4.76
licenza edilizia del

L'ING. CAPO

lungi



COMANDO PROVINCIALE VIGILI DEL FUOCO
MASSA CARRARA

Ai sensi dell'art. 2 della Legge n. 966 del 26/7/1965
NULLA-OSTA per quanto riguarda la prevenzione incendi,
all'approvazione del presente progetto a condizione che
siano osservate le prescrizioni già comunicate con nota
n° 1749 del 2-6-74

25 MAG. 1977


Il Comandante

Stralcio planimetrico



1:2000

sez. toso

Scala 1:500

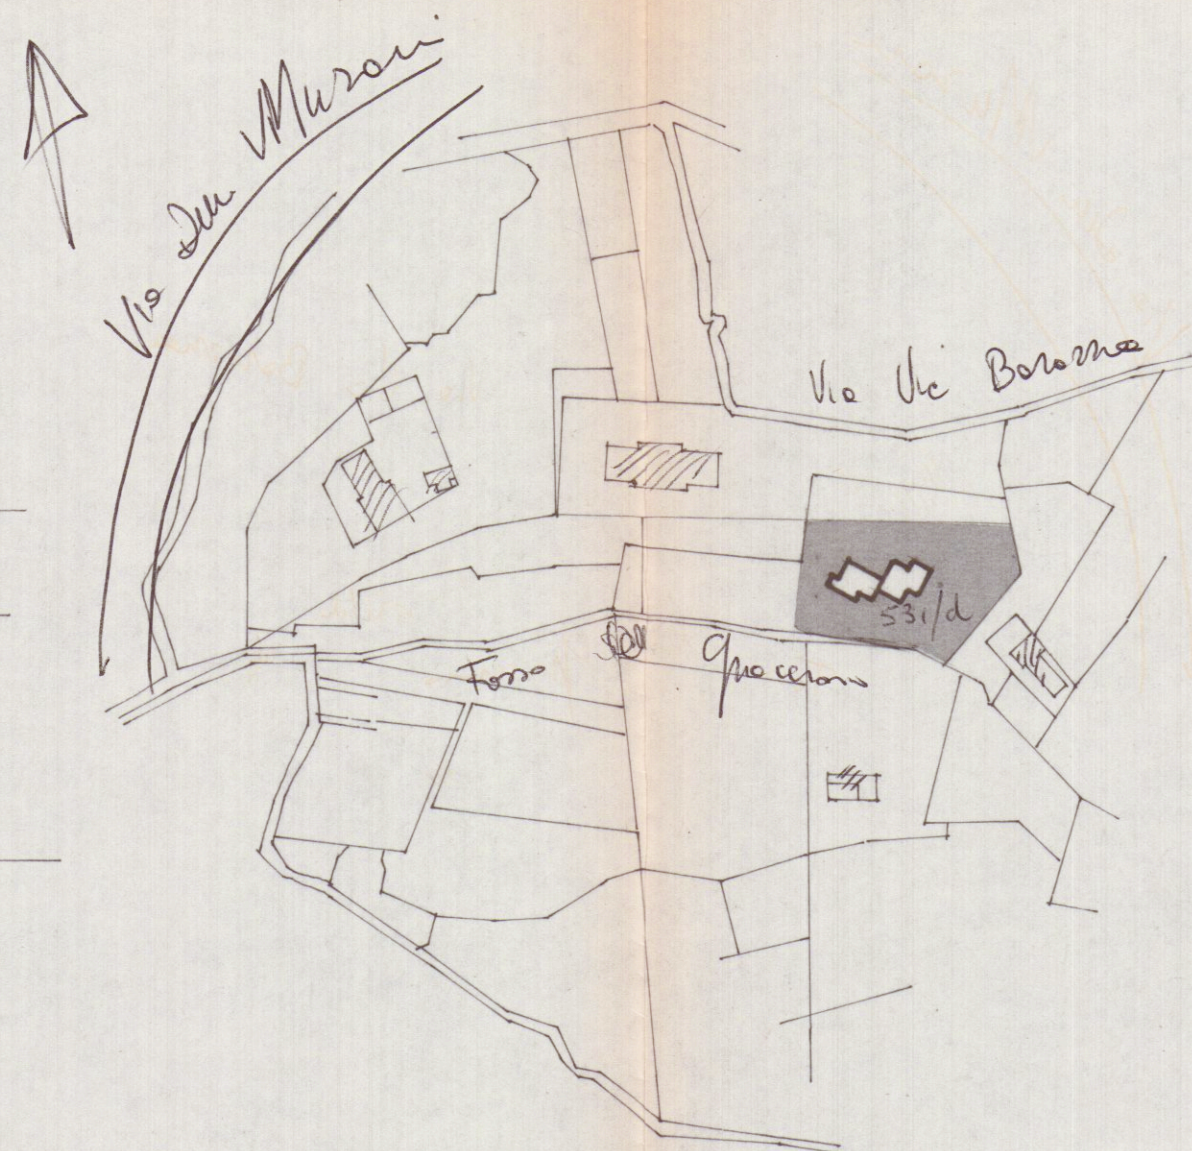

TERRENO VINCOLATO
DI PROPRIETÀ

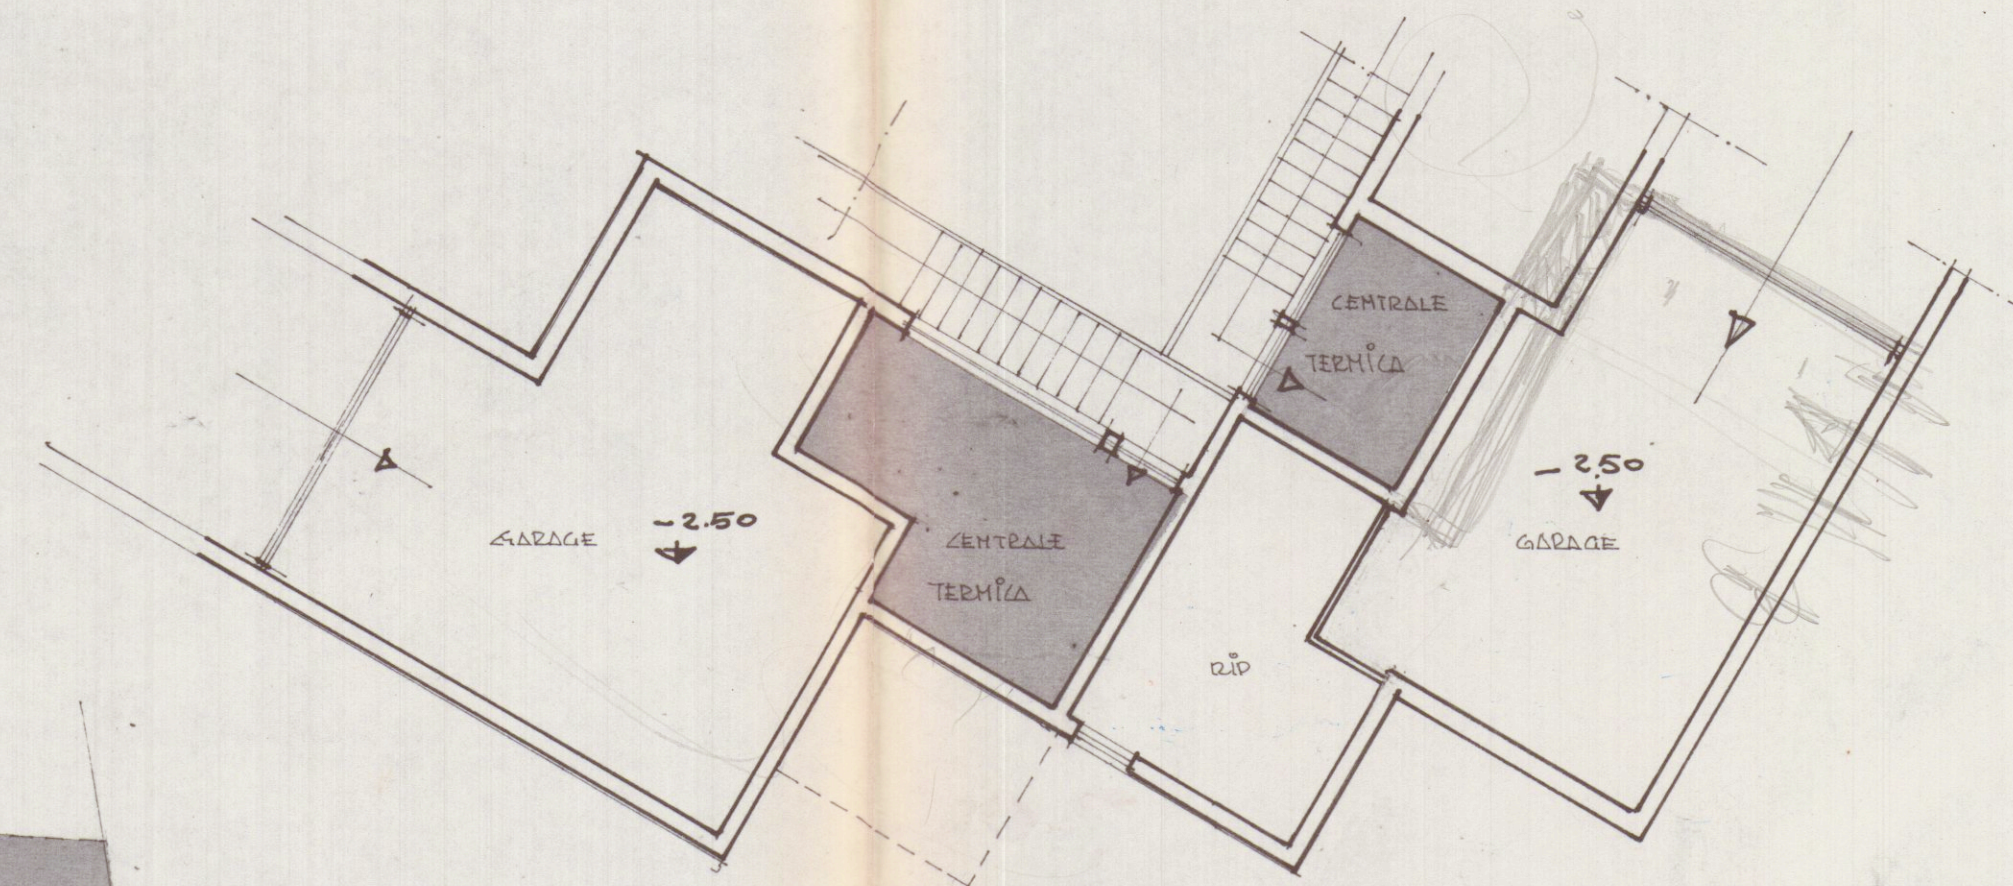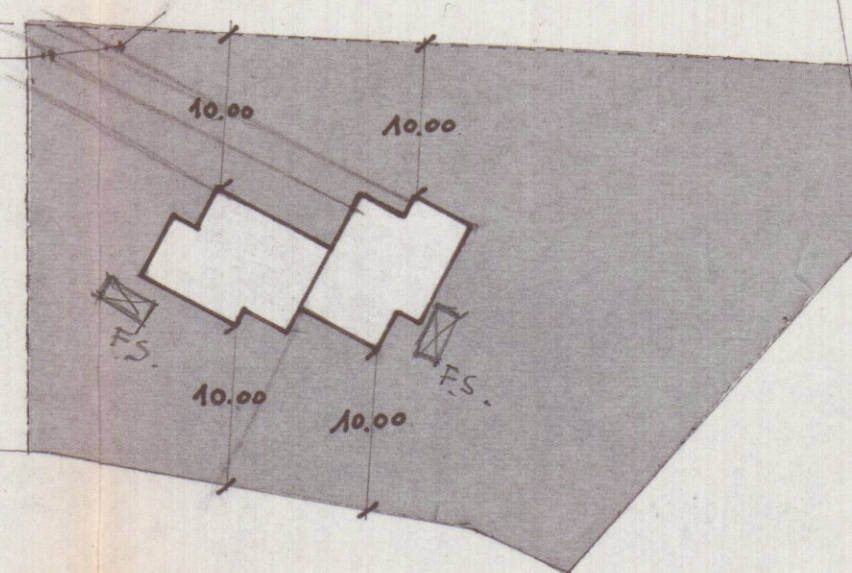

PIANTA GARAGE