

COMUNE DI CARRARA
viale D. Zaccagna

PROGETTO DI REALIZZAZIONE PLATEE IN C.A. DESTINATE A
SUPPORTARE IL CONFEZIONAMENTO, ASSEMBLAGGIO E STOCCAGGIO
DI MANUFATTI TECNOLOGICI DESTINATI AL TRASPORTO MARITTIMO

Il Committente
Soc. PORTO DI CARRARA s.p.a.
PORTO DI CARRARA s.p.a.
L'Amministratore Delegato
(Dott. Paolo Della Rocca)


Il Progettista
Arch. Roberto Martelli
Architetto
MARTELLI
Roberto

CARTOGRAFIA
10 LUG. 2013
FOGLIO: 99 MAPP. 175, 177, 190
FOGLIO: 105 MAPP. 341, 355
DATA
03.06.13
SCALA
varie
TAV.
A1


Elaborazione grafica realizzata con AutoCAD LT 2007 - Elaborati non riproducibili senza autorizzazione

RIEPILOGO ELABORATI GRAFICI	TAV.
CARTOGRAFIA	A1
STATO ATTUALE	A2
NUOVE PLATEE	A3
NUOVE PLATEE: Dettaglio - n° 10, 11, 12	A4
NUOVE PLATEE: Dettaglio - n° 5	A5
NUOVE PLATEE: Dettaglio - n° 6, 7, 8, 9	A6
DEMOLIZIONI	A7
SOVRAPPOSTO	A8
Smaltimento Acque	A9
Schema Cavedi sottoservizi	A10


AREA DI INTERVENTO

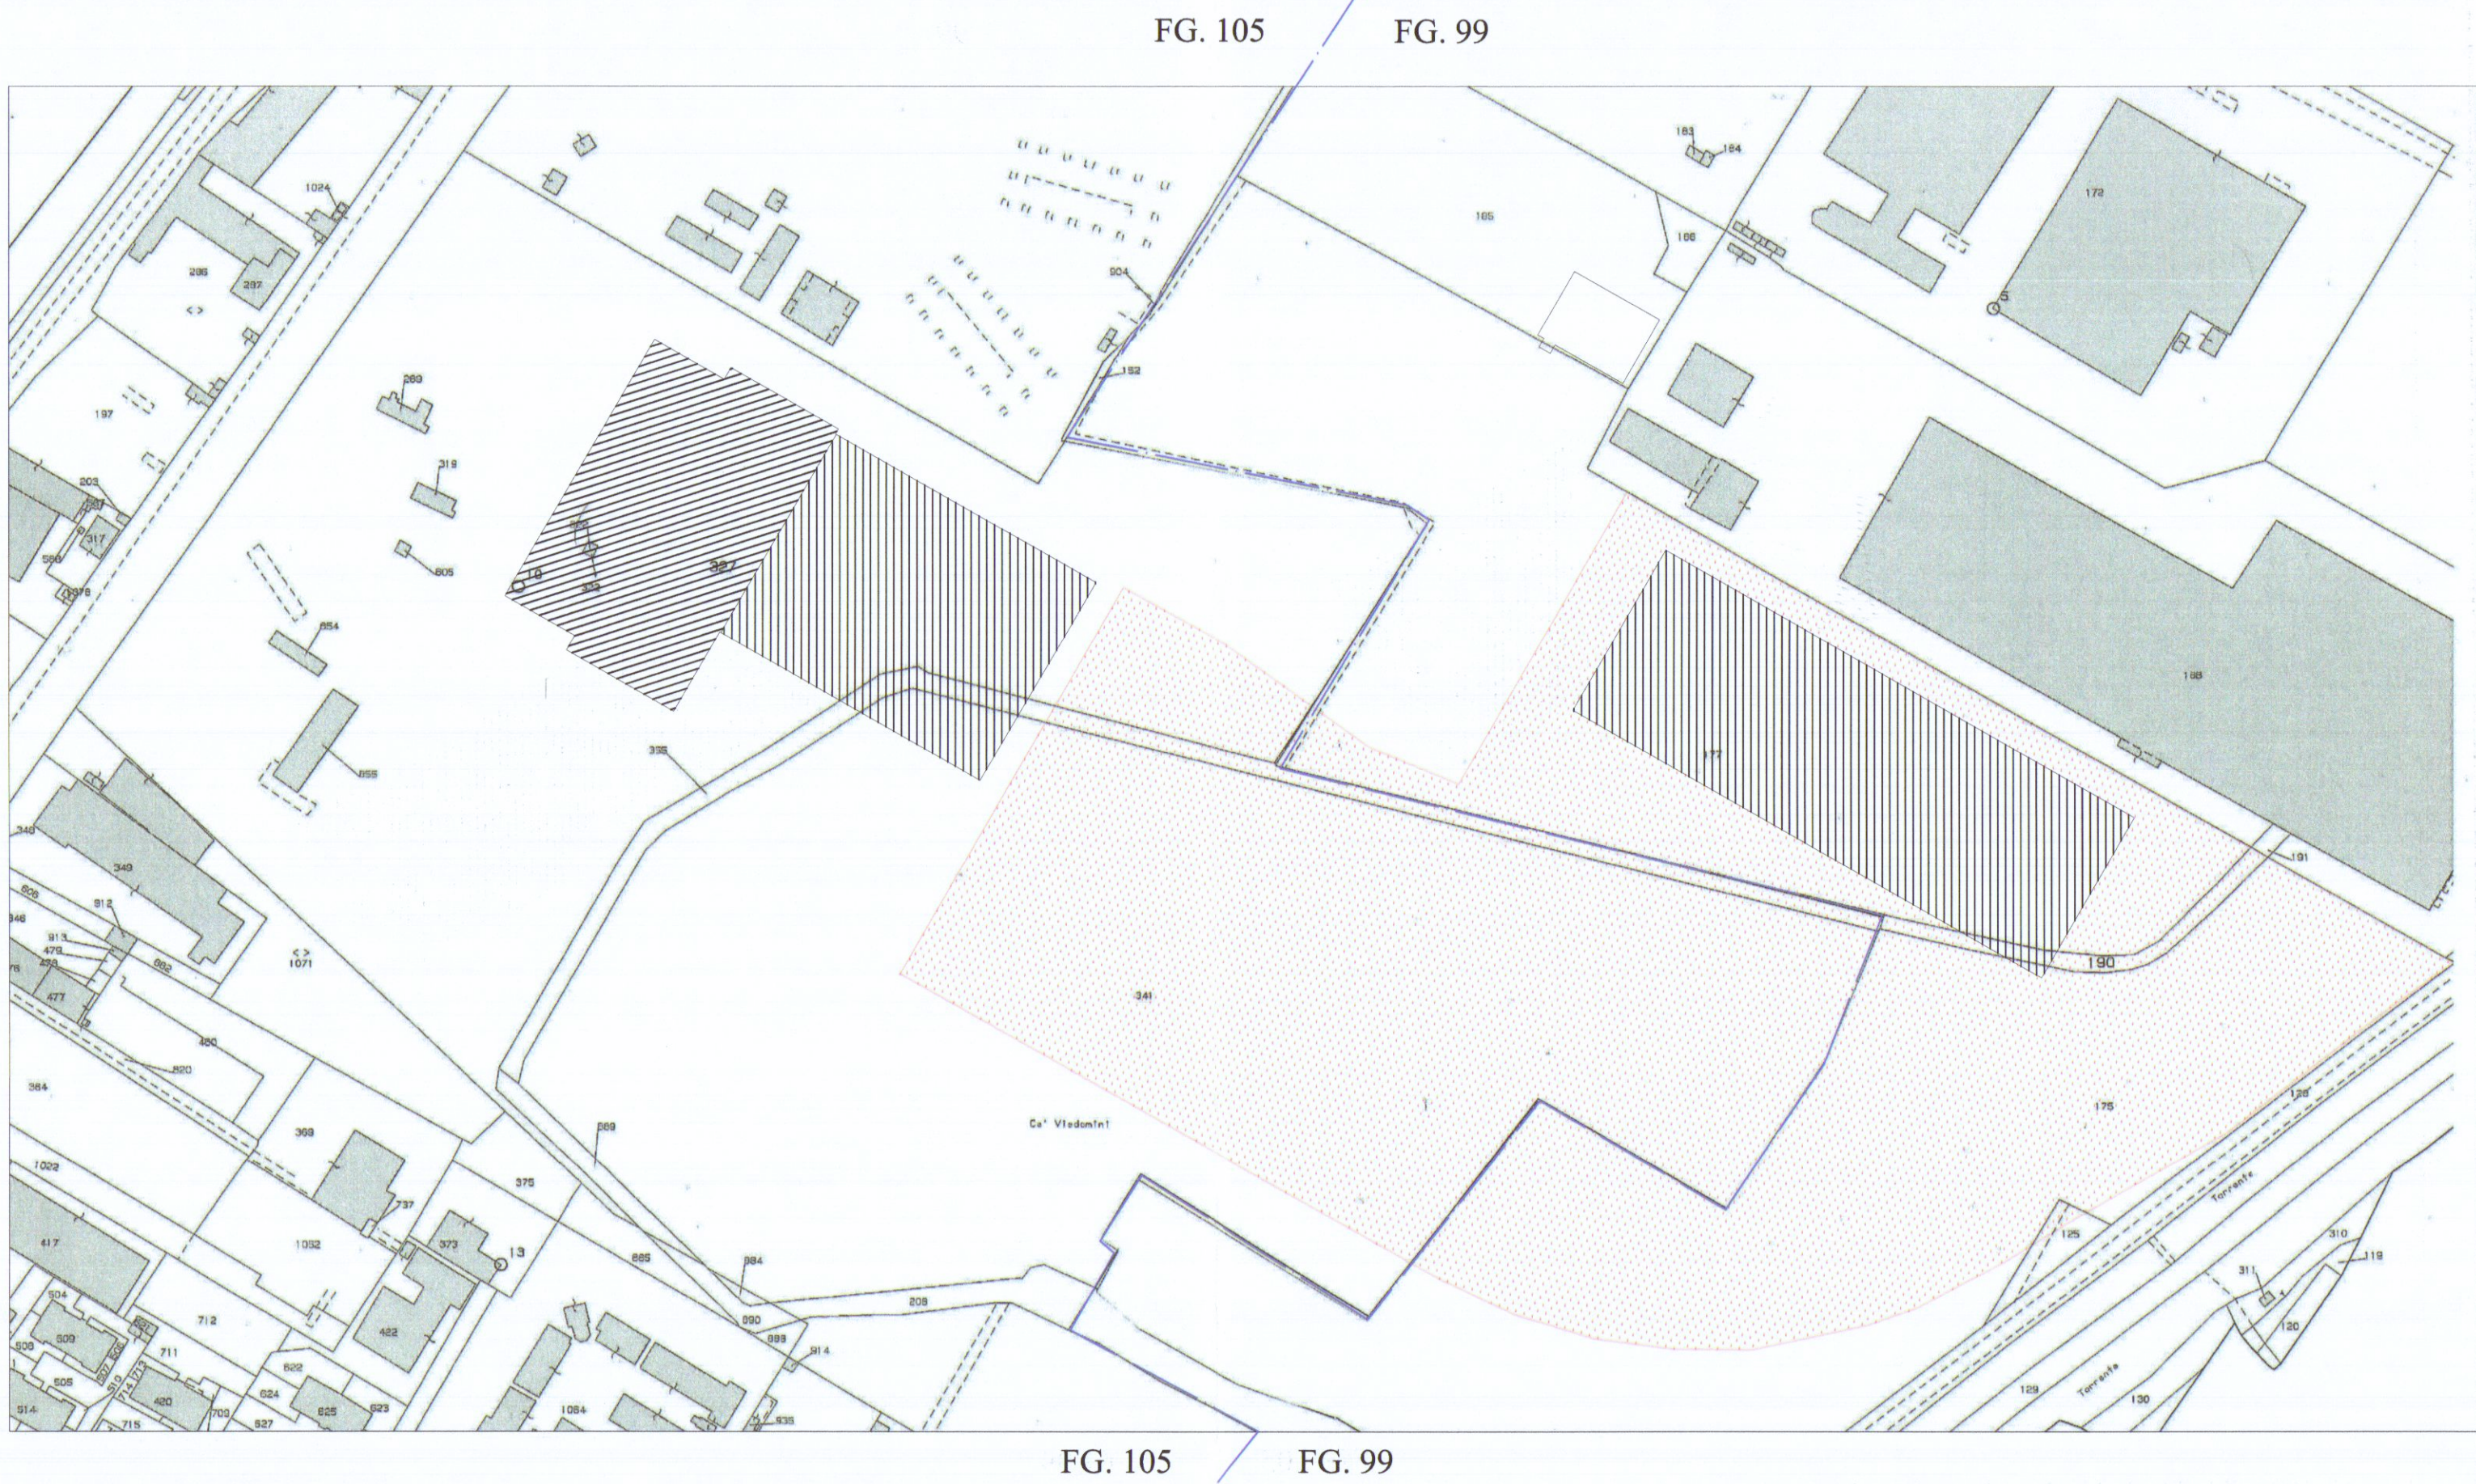


STRALCIO CATASTALE - FG. 99 e 105 SCALA 1:2000

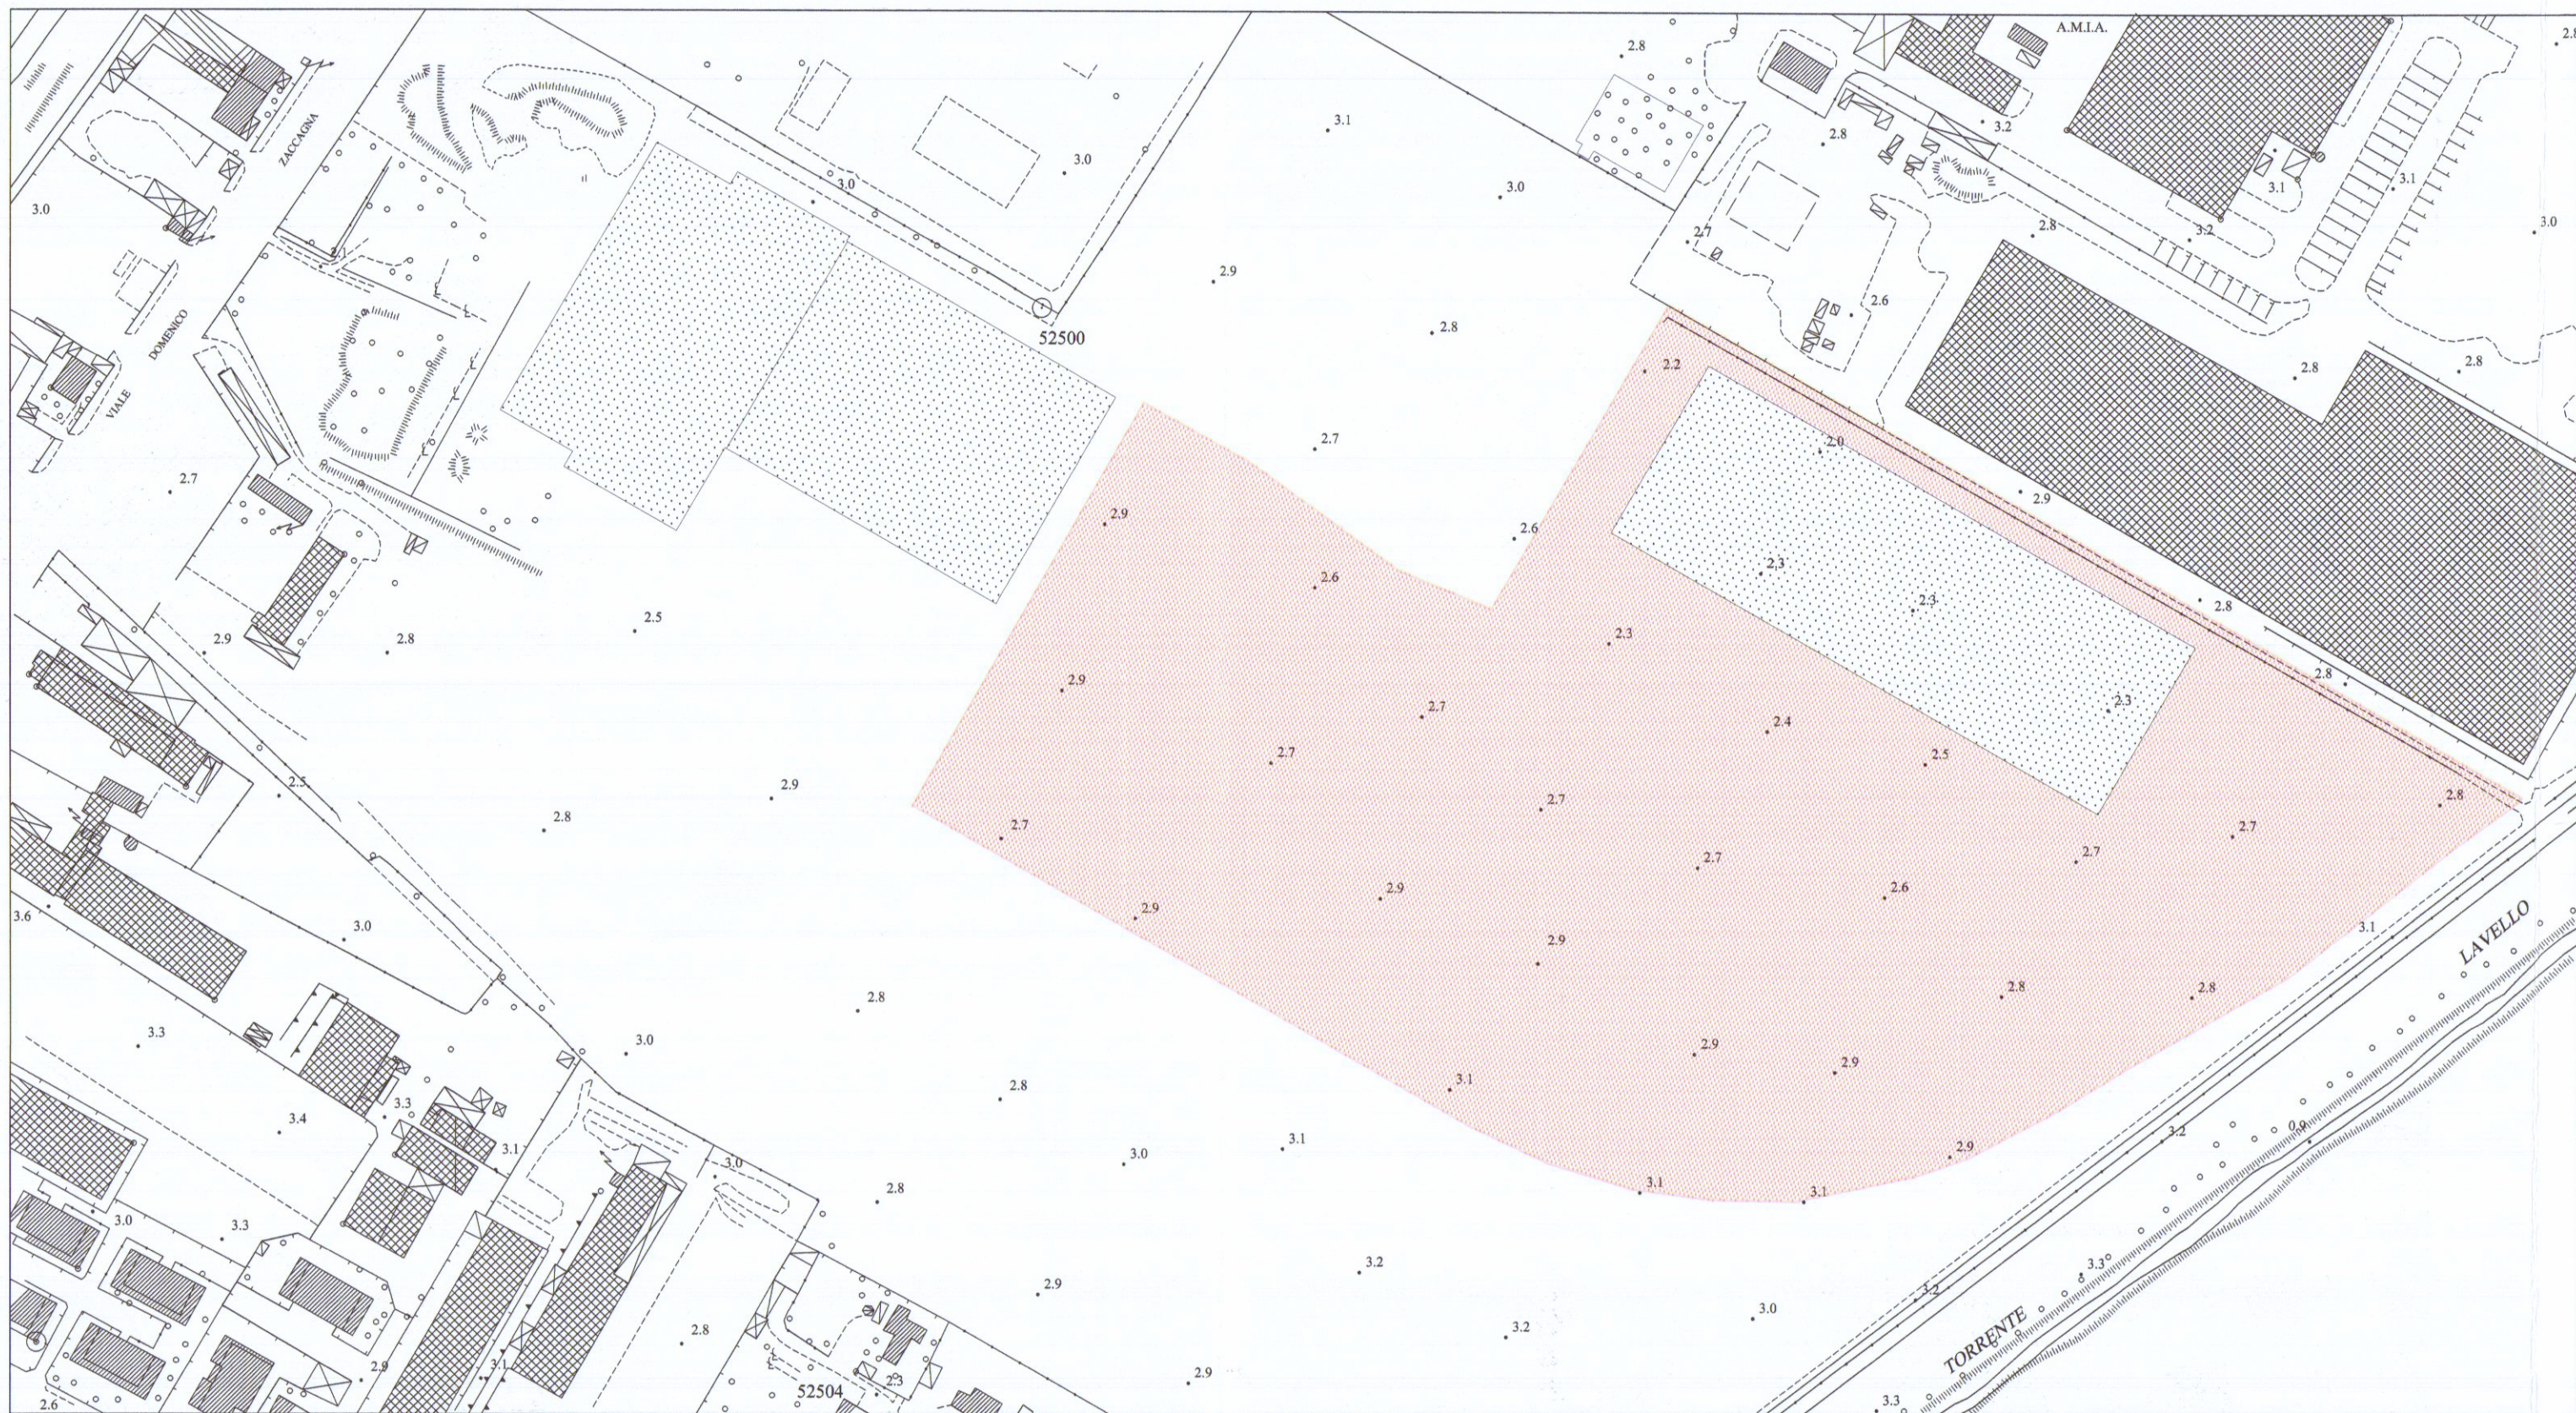

STRALCIO AEROFOTOGRAMMETRICO - SCALA 1:2000

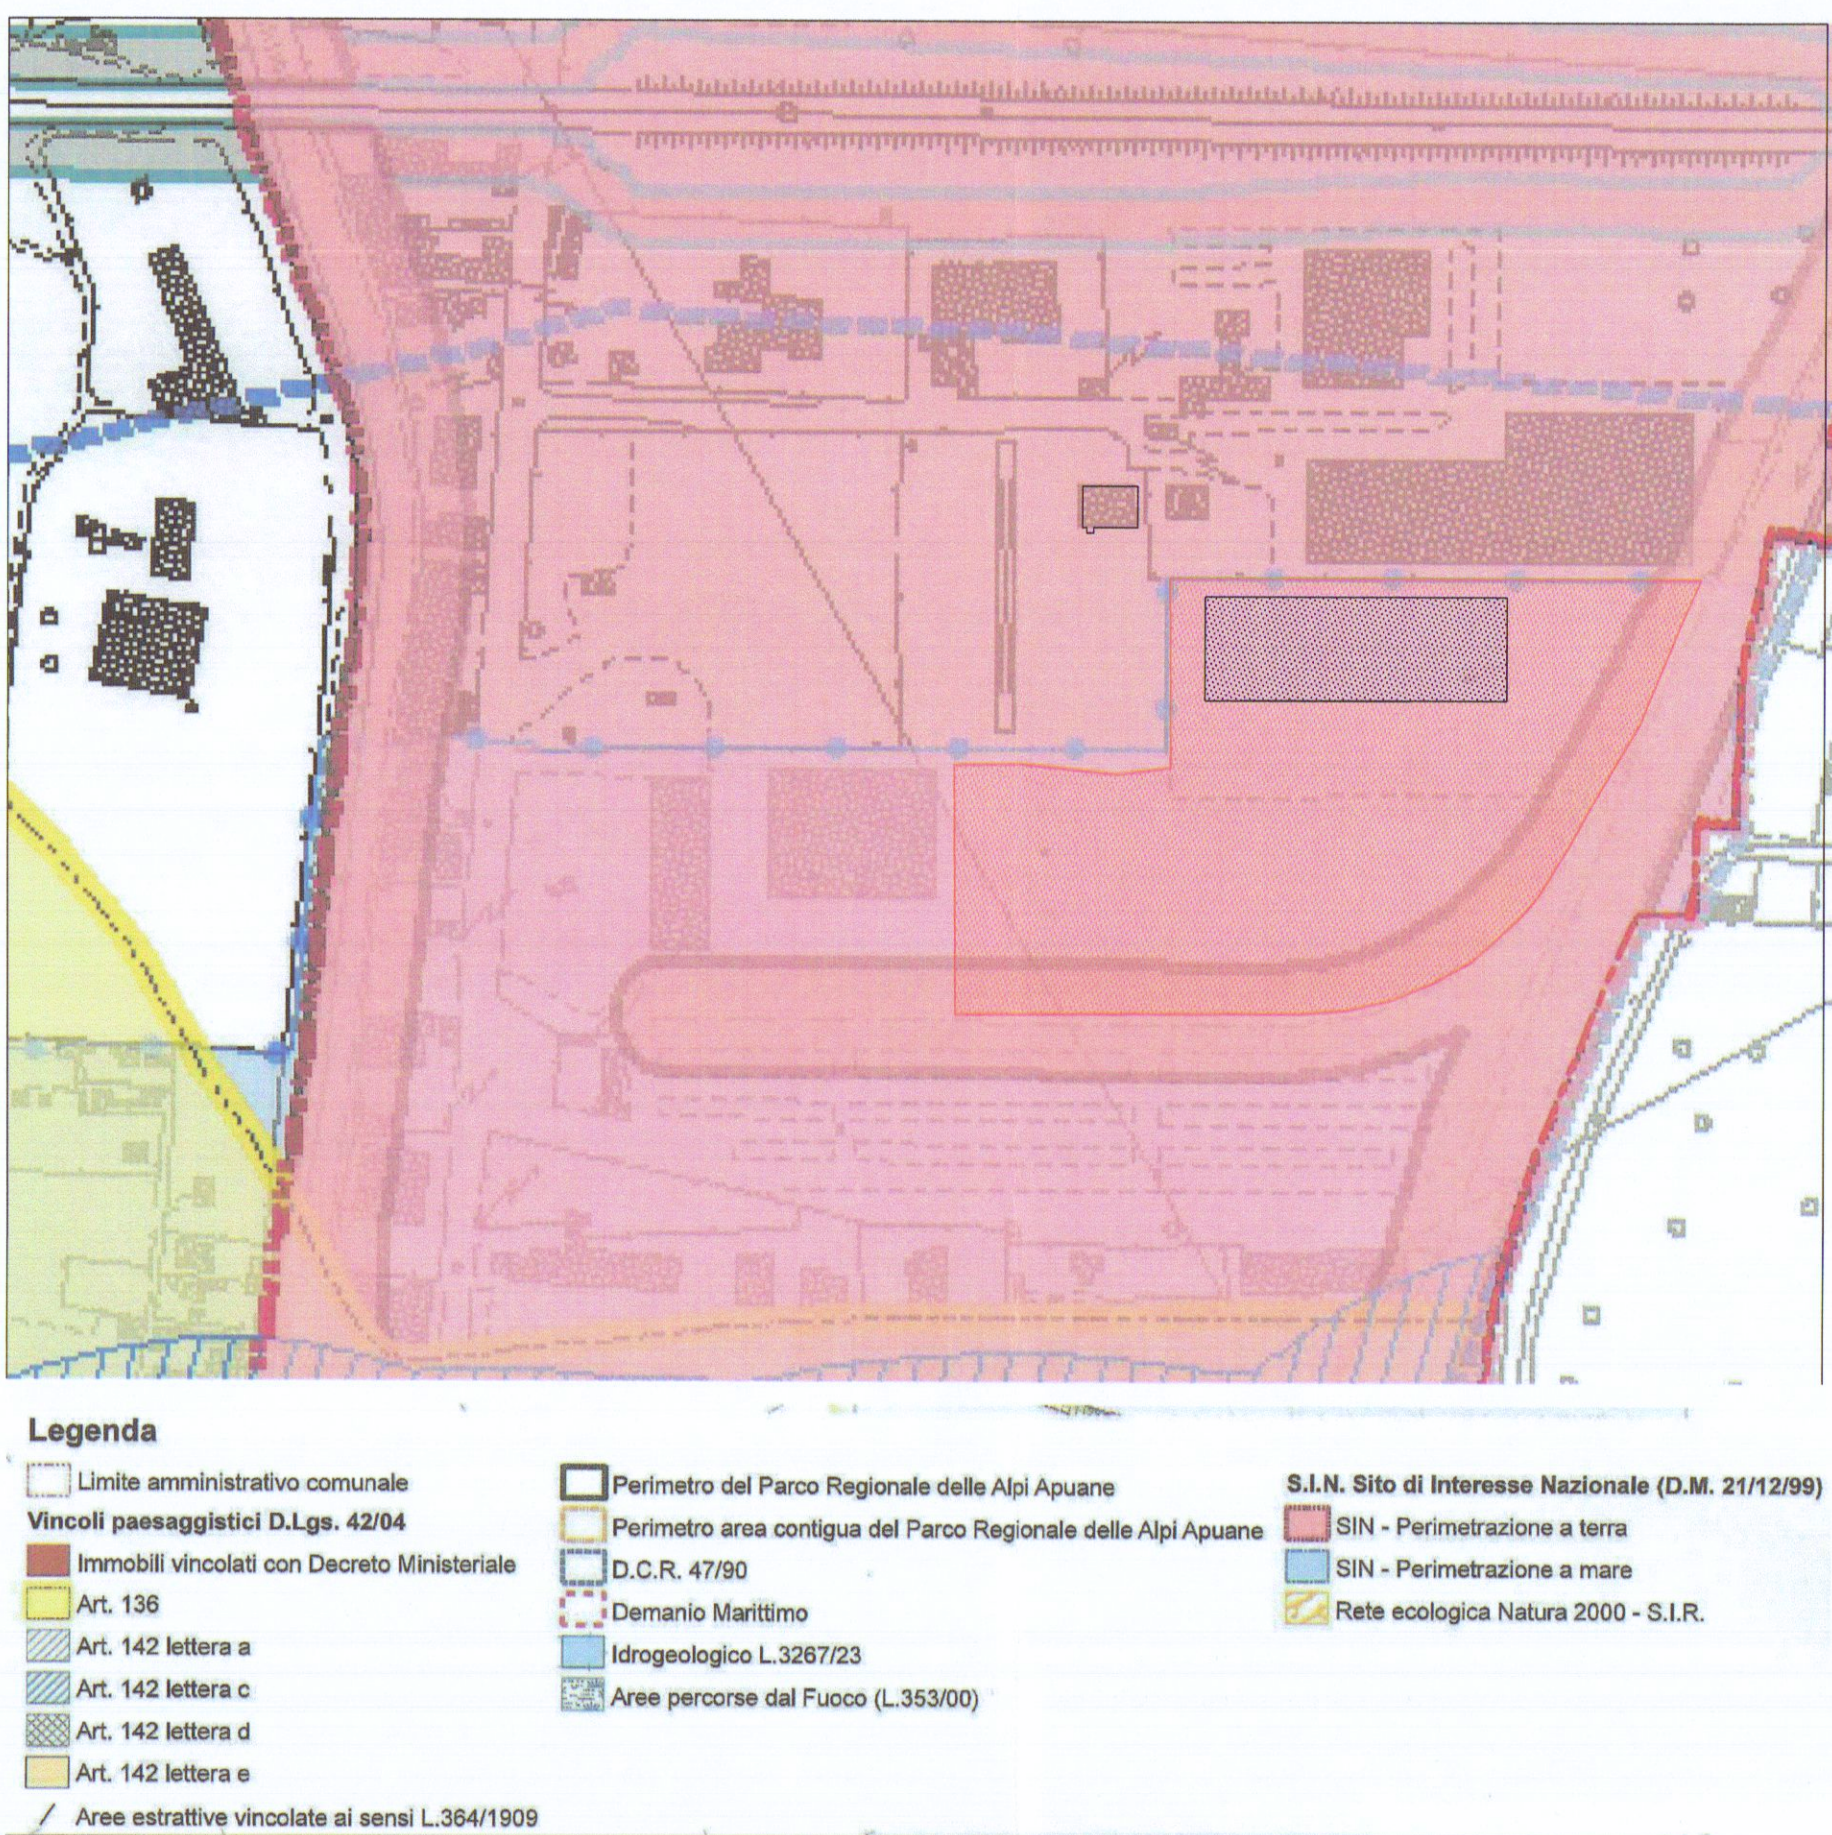

STRALCIO PIANO STRUTTURALE - Carta dei vincoli

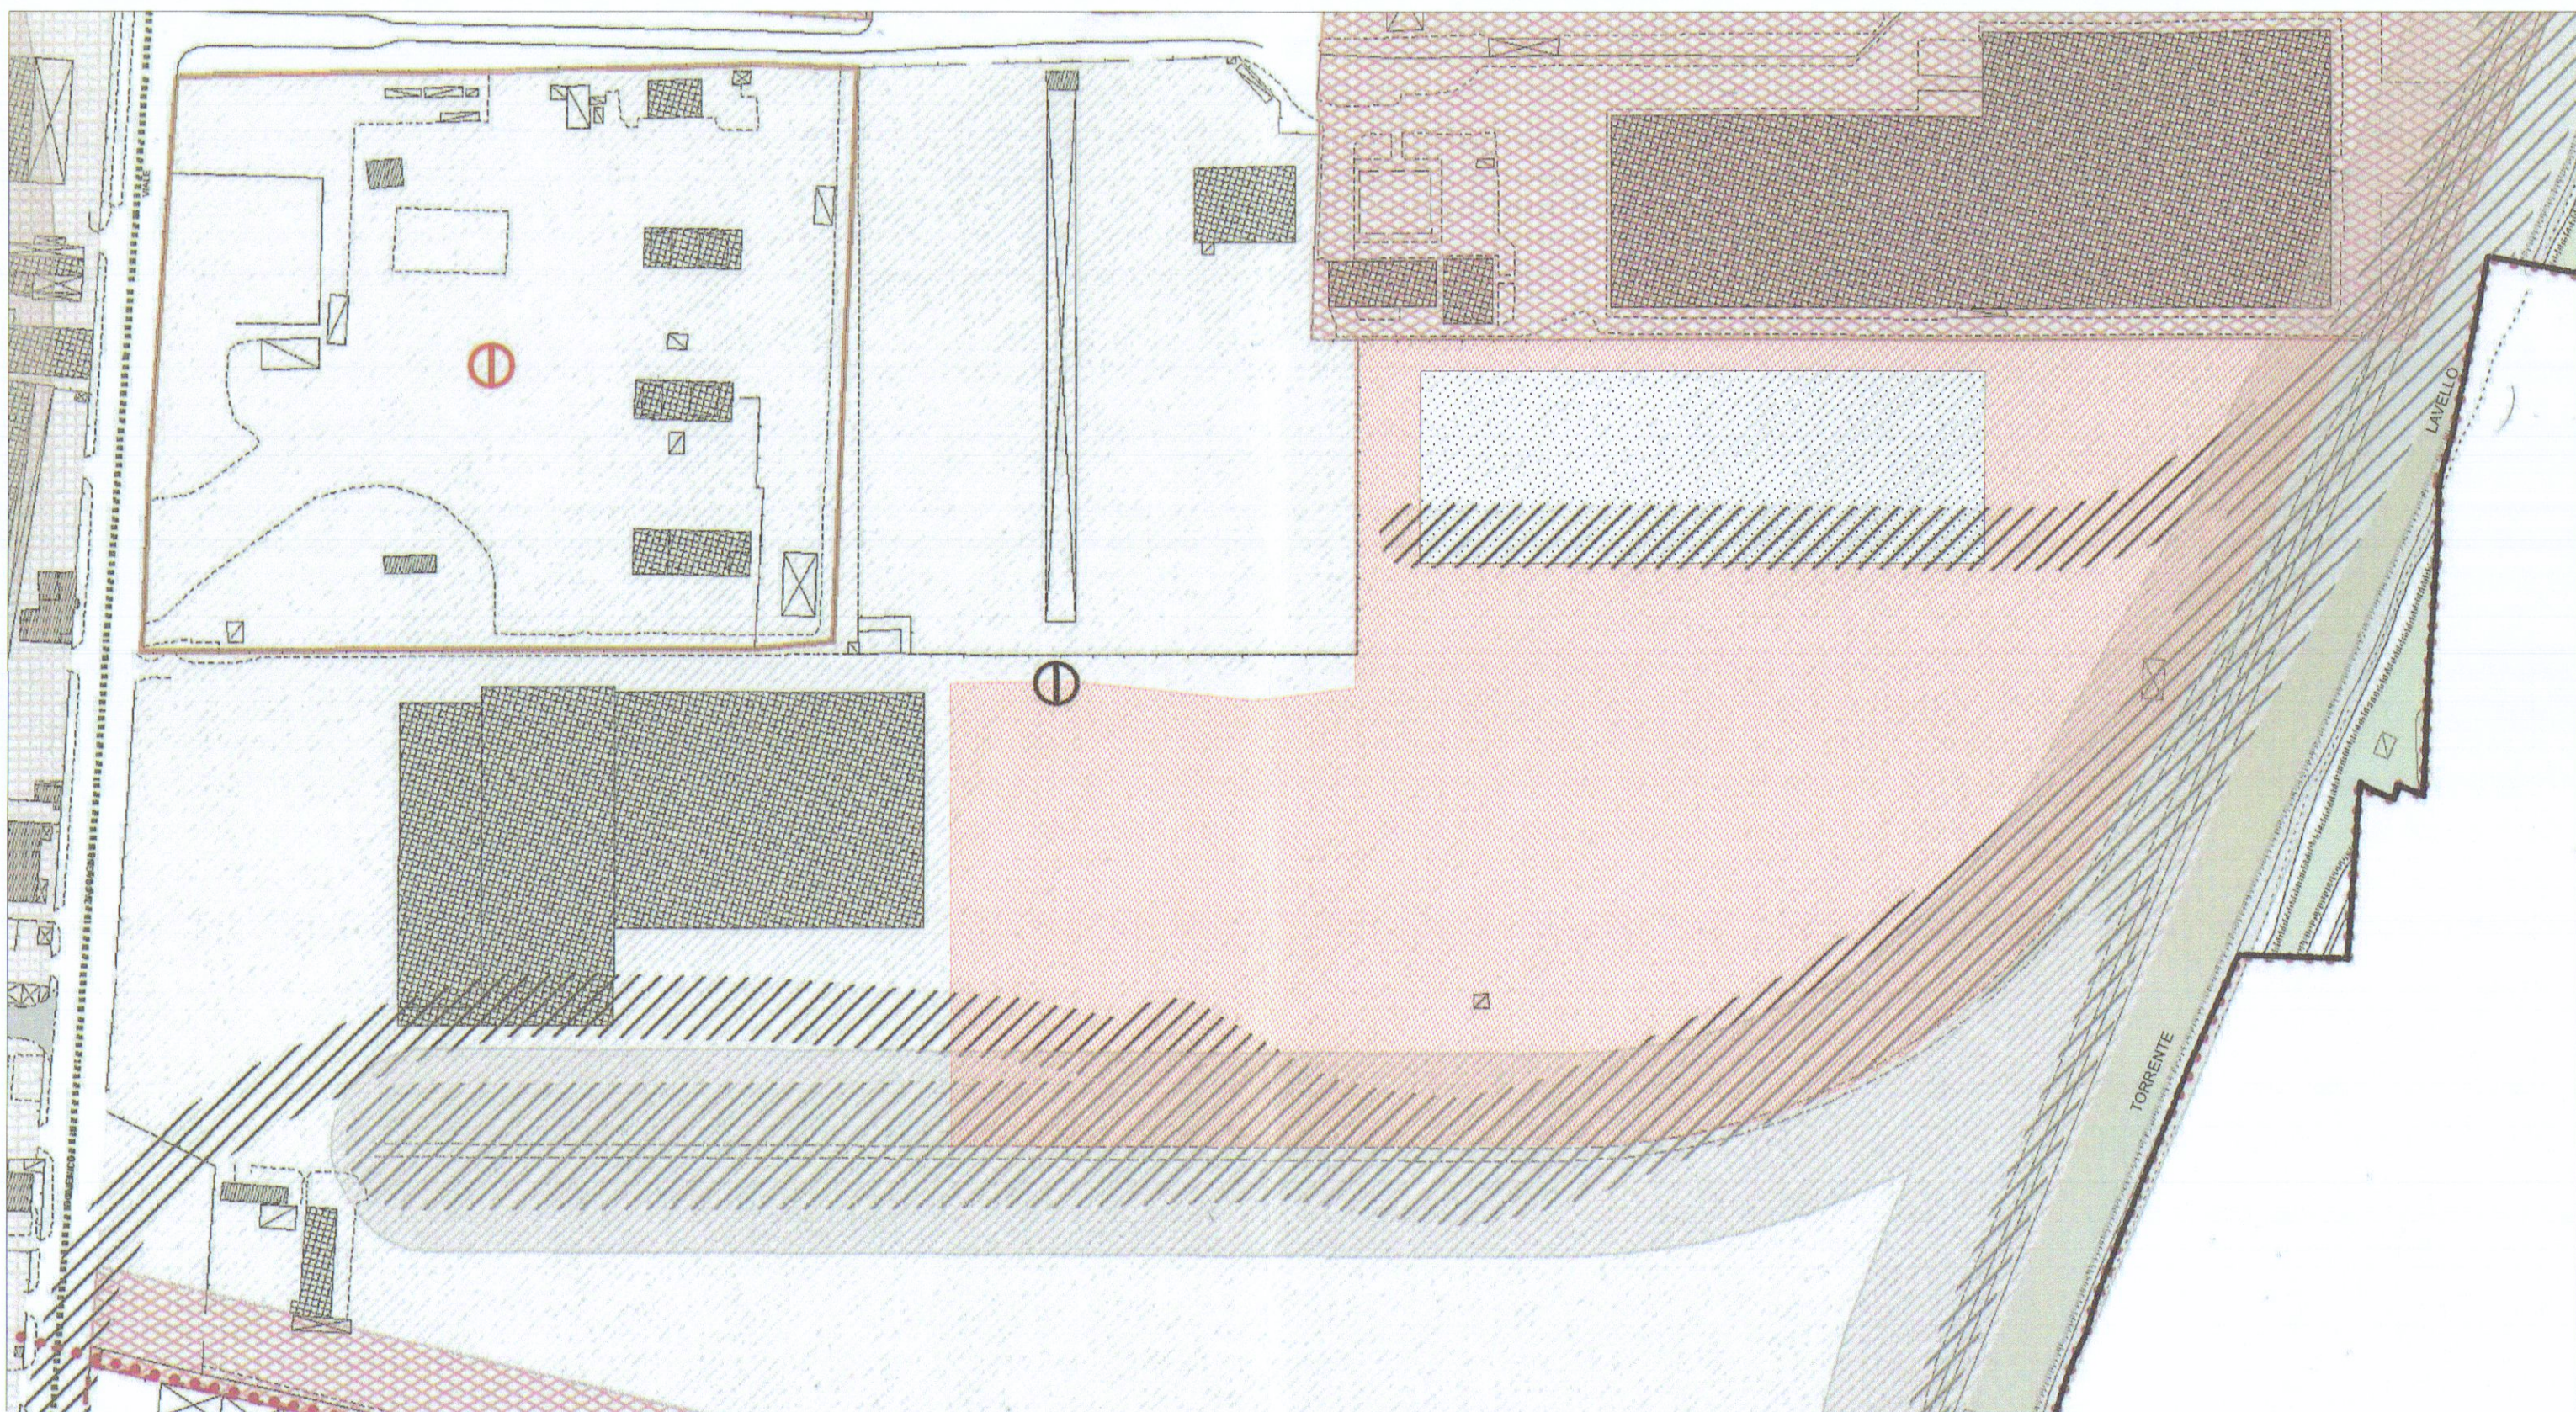

STRALCIO P.R.G.C. - SCALA 1:2000



FOTO AEREA



STRALCIO P.A.I. - Piano Assetto Idrogeologico