


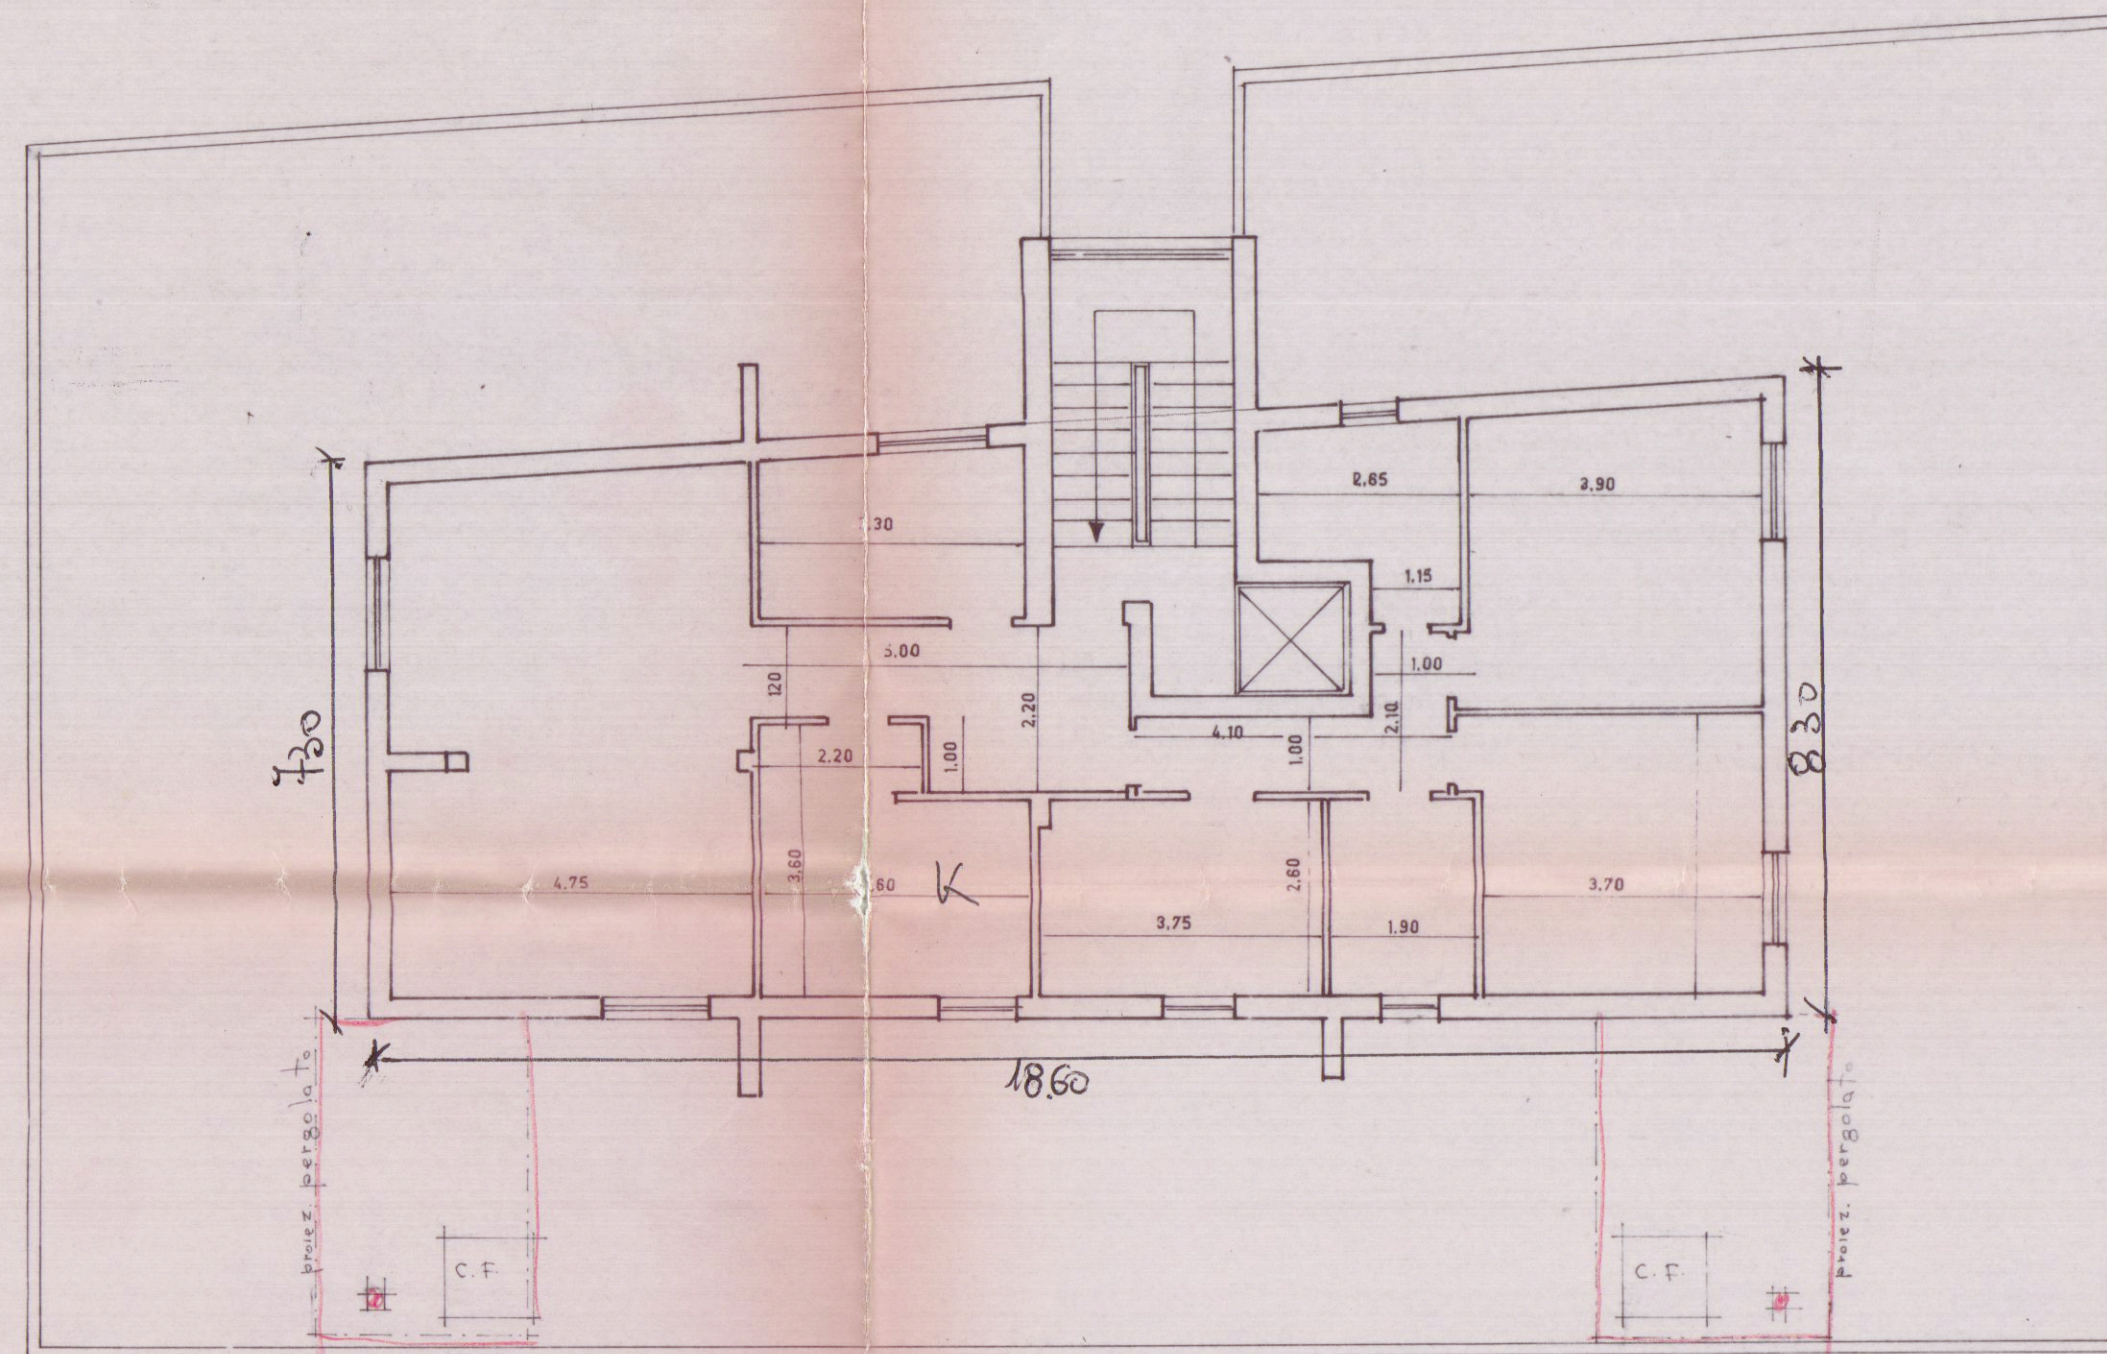

PIANO ATTICO


VARIANTE

U.S.L. N. 2 - U.O. di Igiene Pubblica
Al sensi dell'art. 230 del T.U. L.L. S.S.
si esprime PARERE FAVOREVOLE
11 SET 1992
per l'approvazione del presente
progetto.
Il Funzionario Medico


APPROVATO
CONTRASTATO
IL TECNICO

Ordine Ingegneri Prov. MASSA CARRARA
Dr. Ing. FABIO TELARA 311

STUDIO TECNICO DOTT. ING. FABIO TELARA				
PIAZZA ALBERICA n°4 - CARRARA - TEL. e FAX. 0585/777738				
COMMITTENTE	OGGETTO	LAVORO		
NUOVA MODERNE S.r.l.	PIANO ATTICO E SEZIONI	VARIANTE ALLA DISTRIB. INTERNA E AI PROSPETTI		
TAV.	DATA	DIS.	SCALE	SIGLA
4			1:100	FABB. A 15 LUG 1992

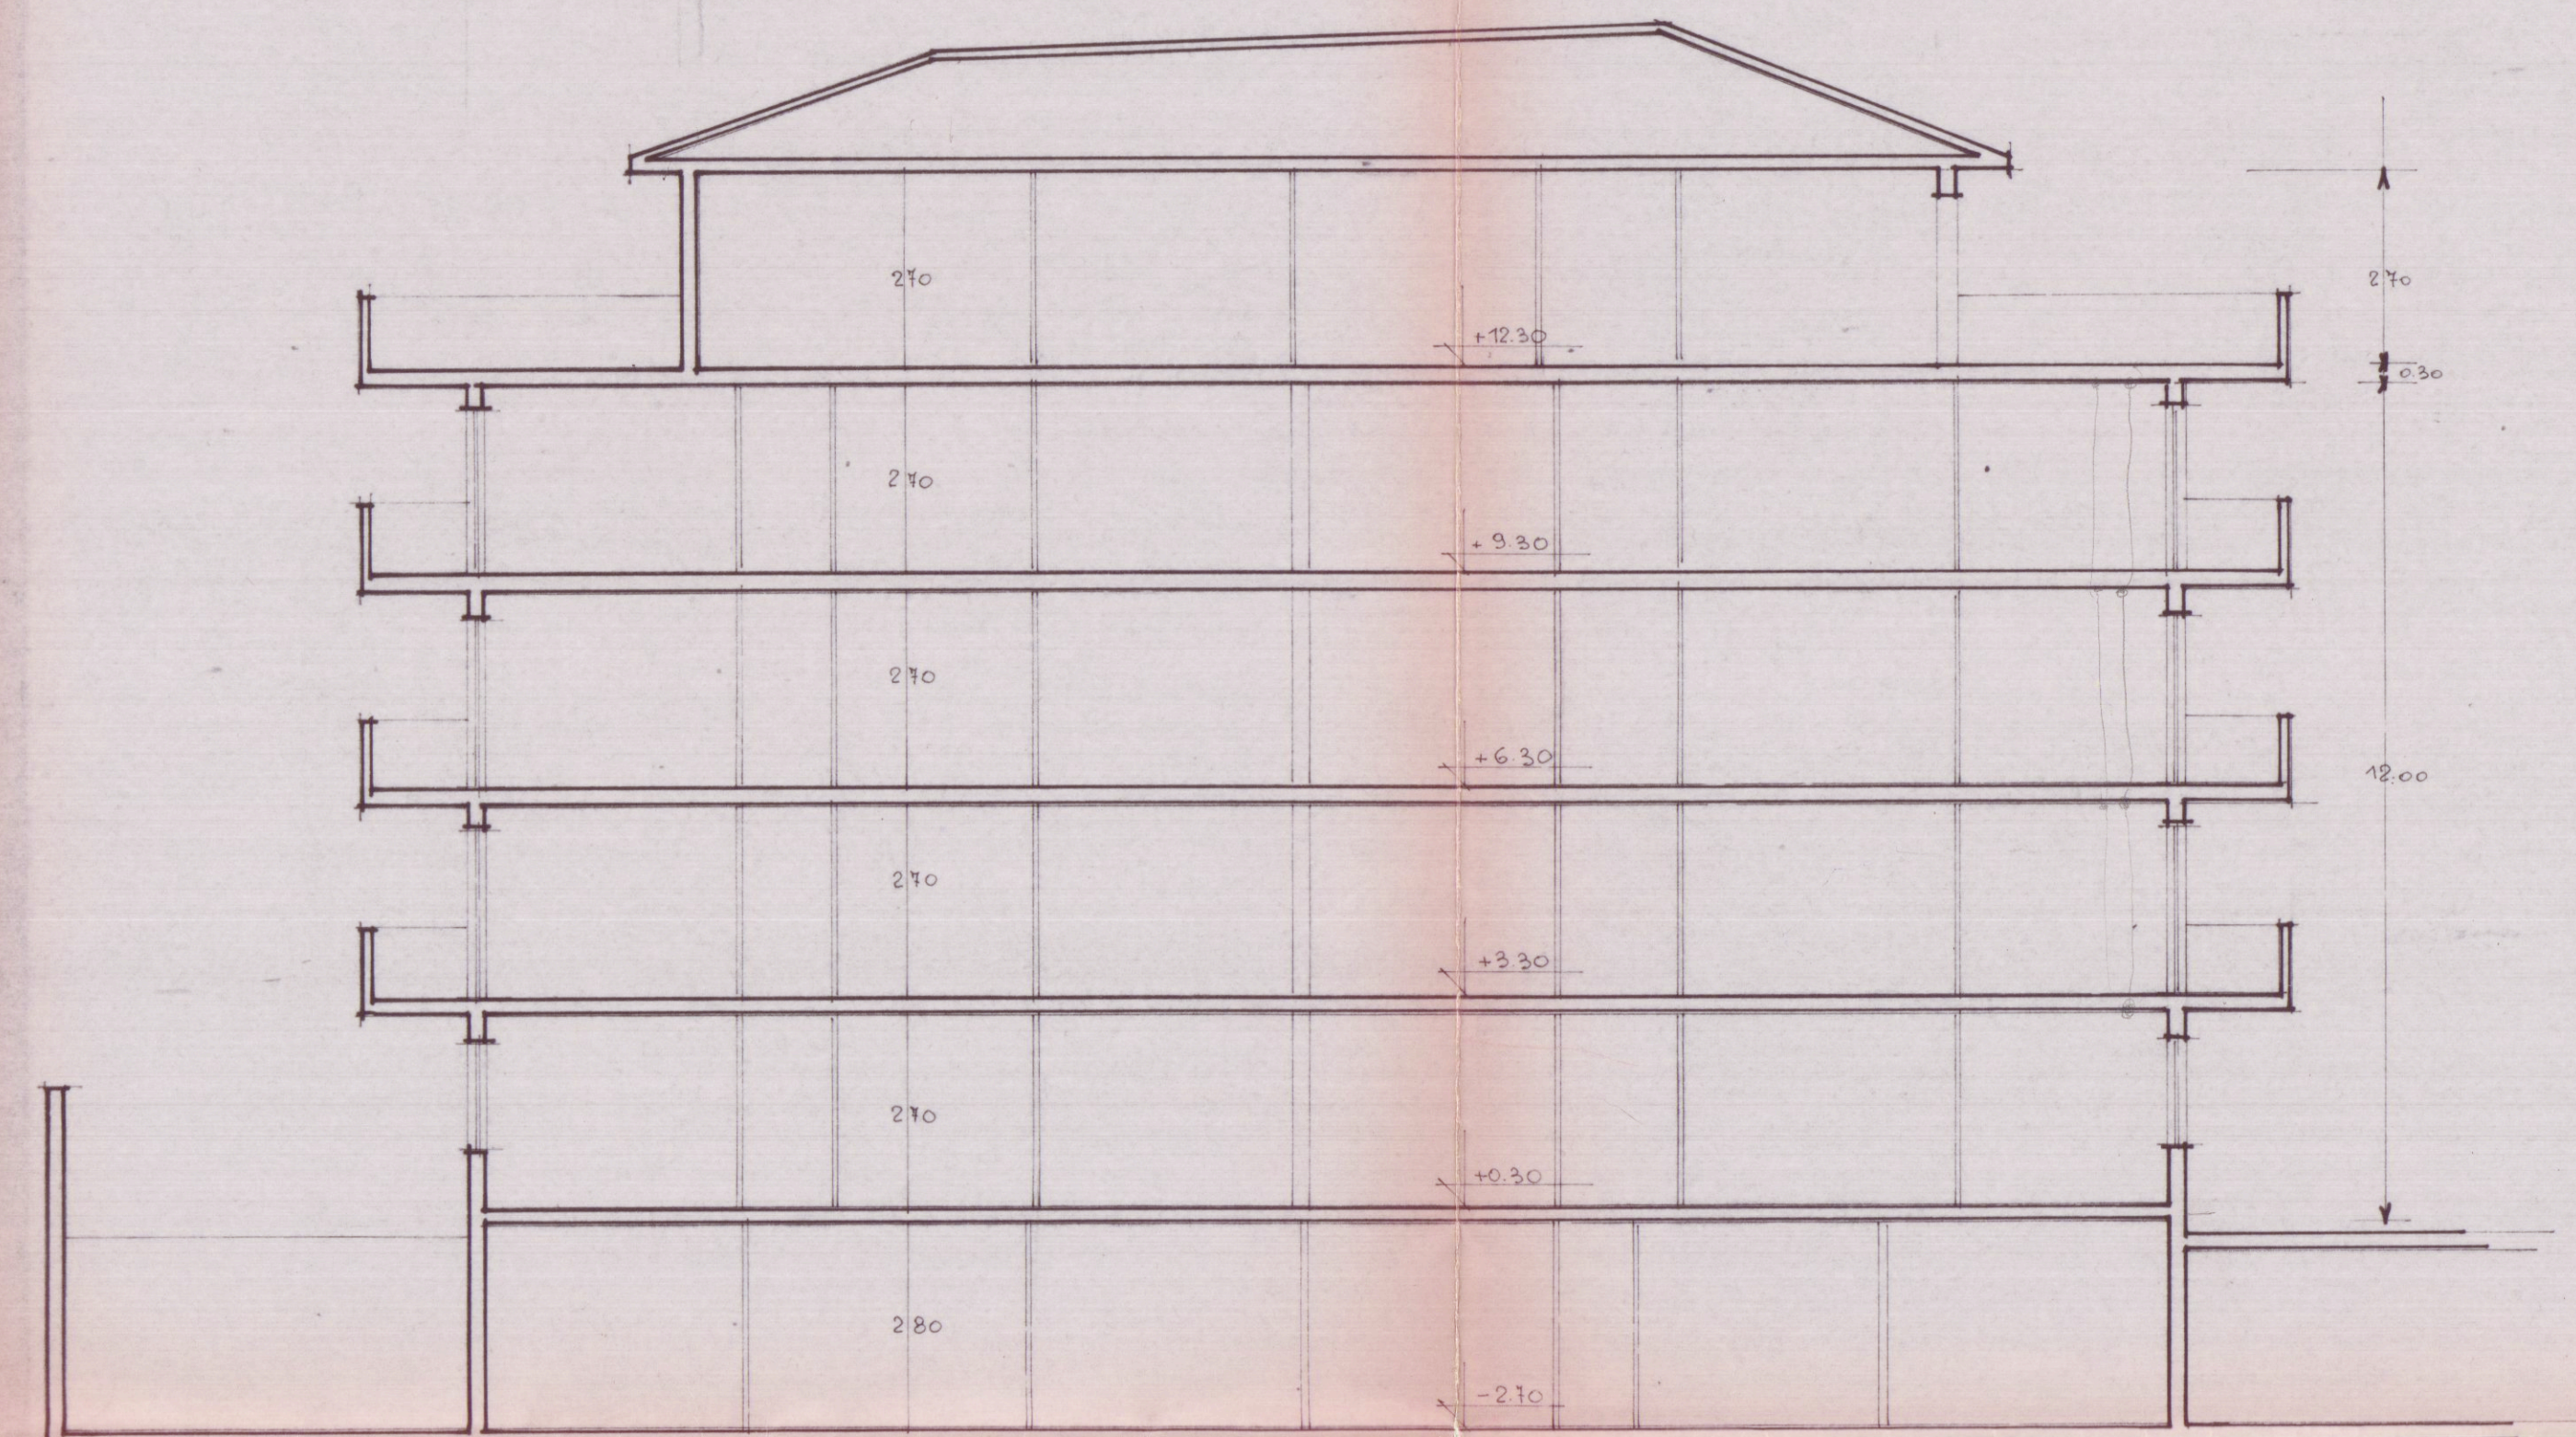

SEZIONE LONGITUDINALE

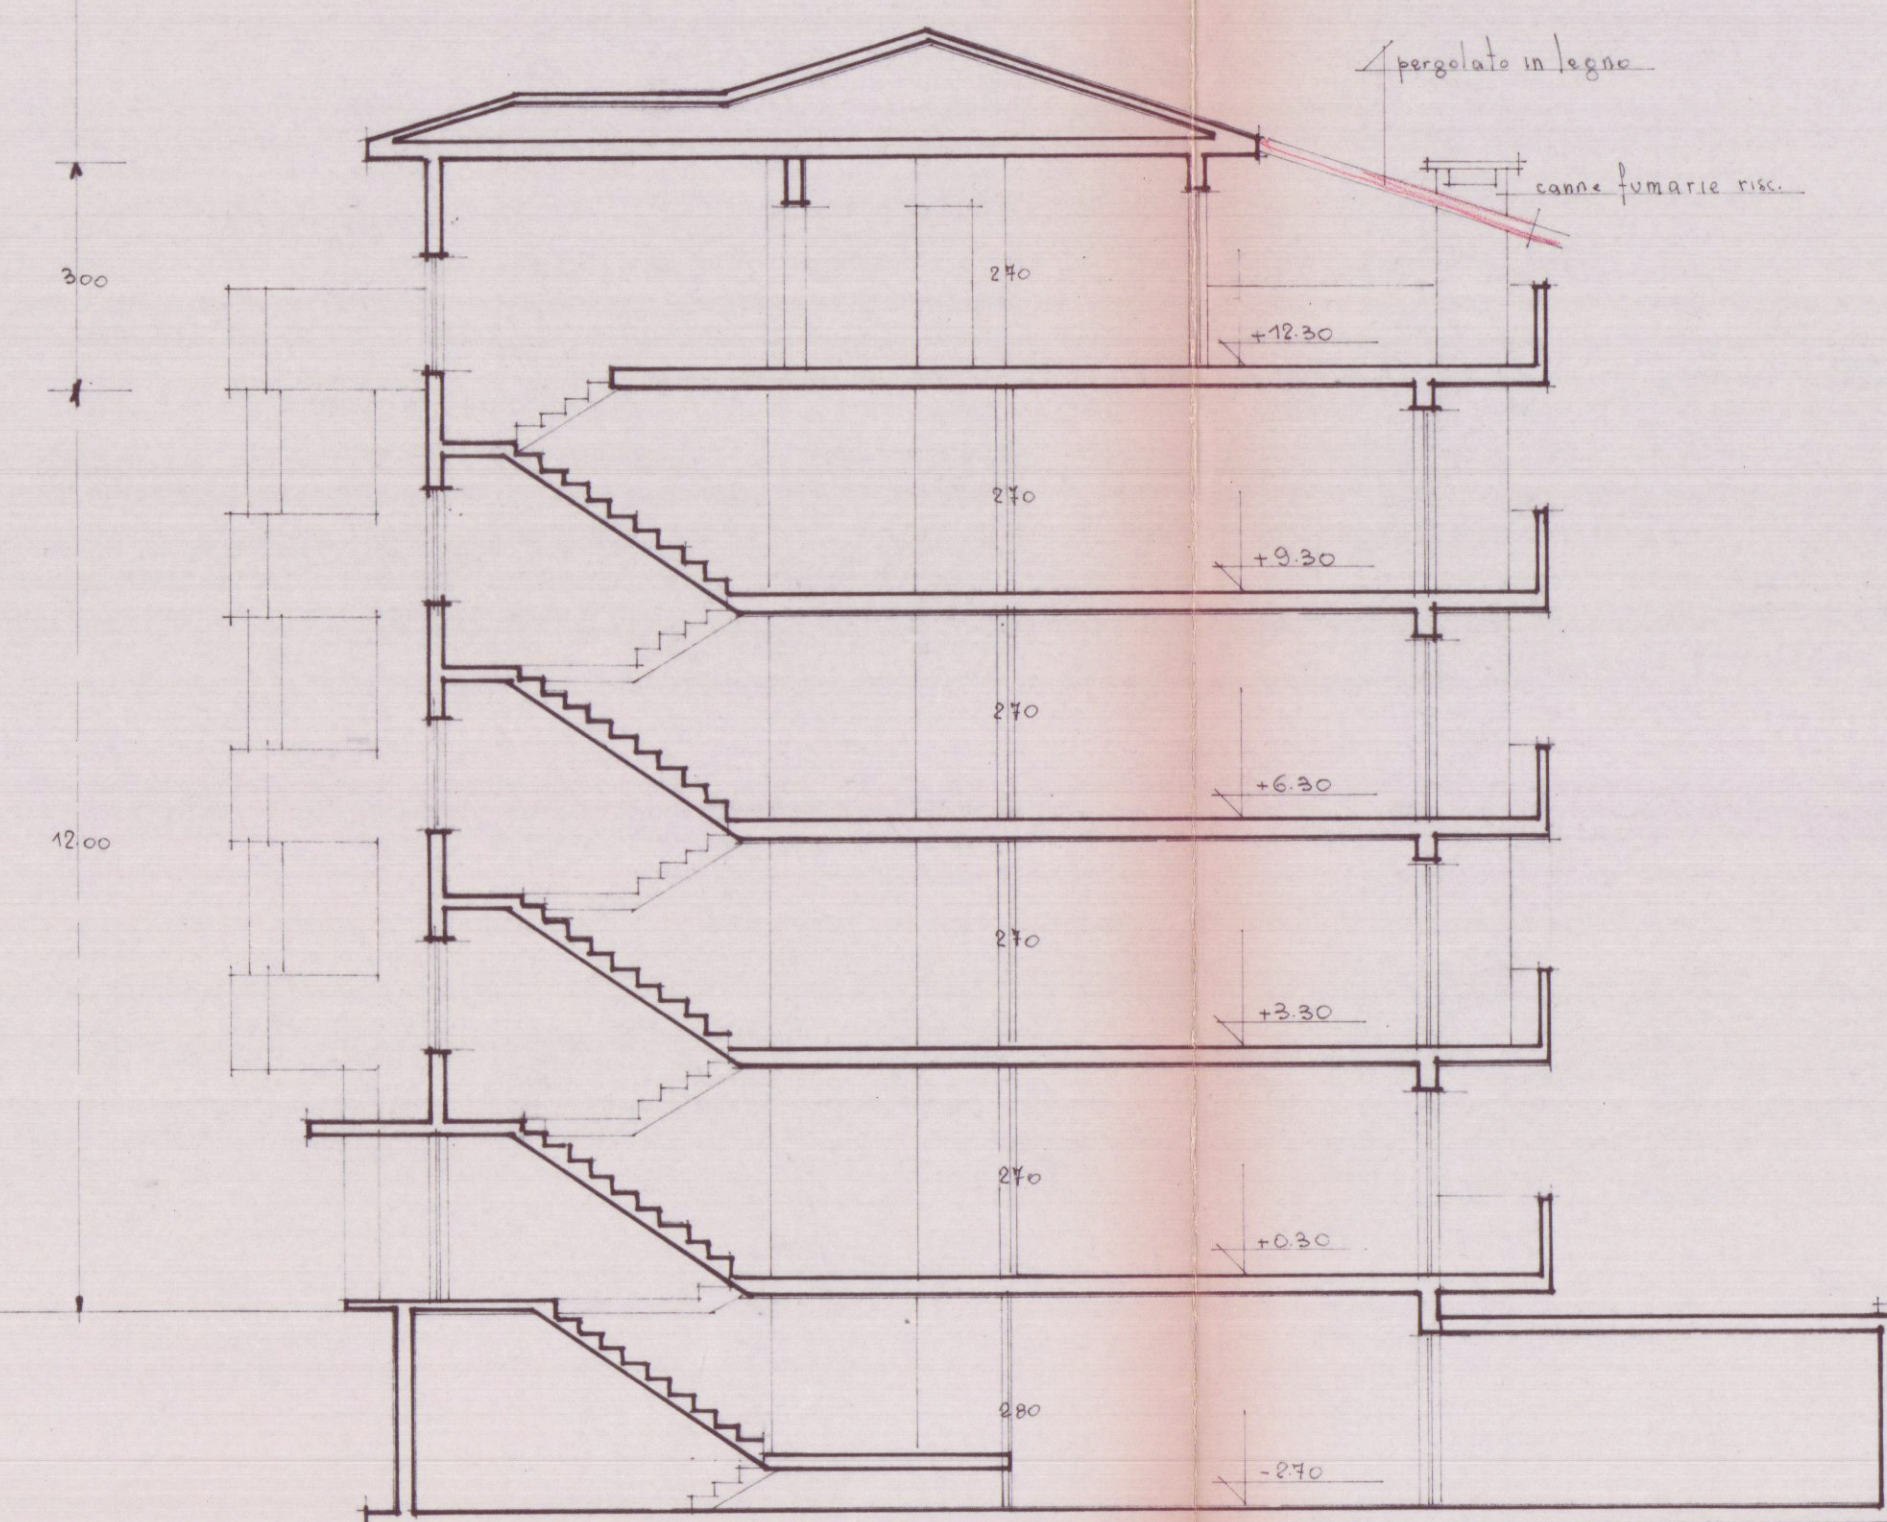

SEZIONE TRASVERSALE