


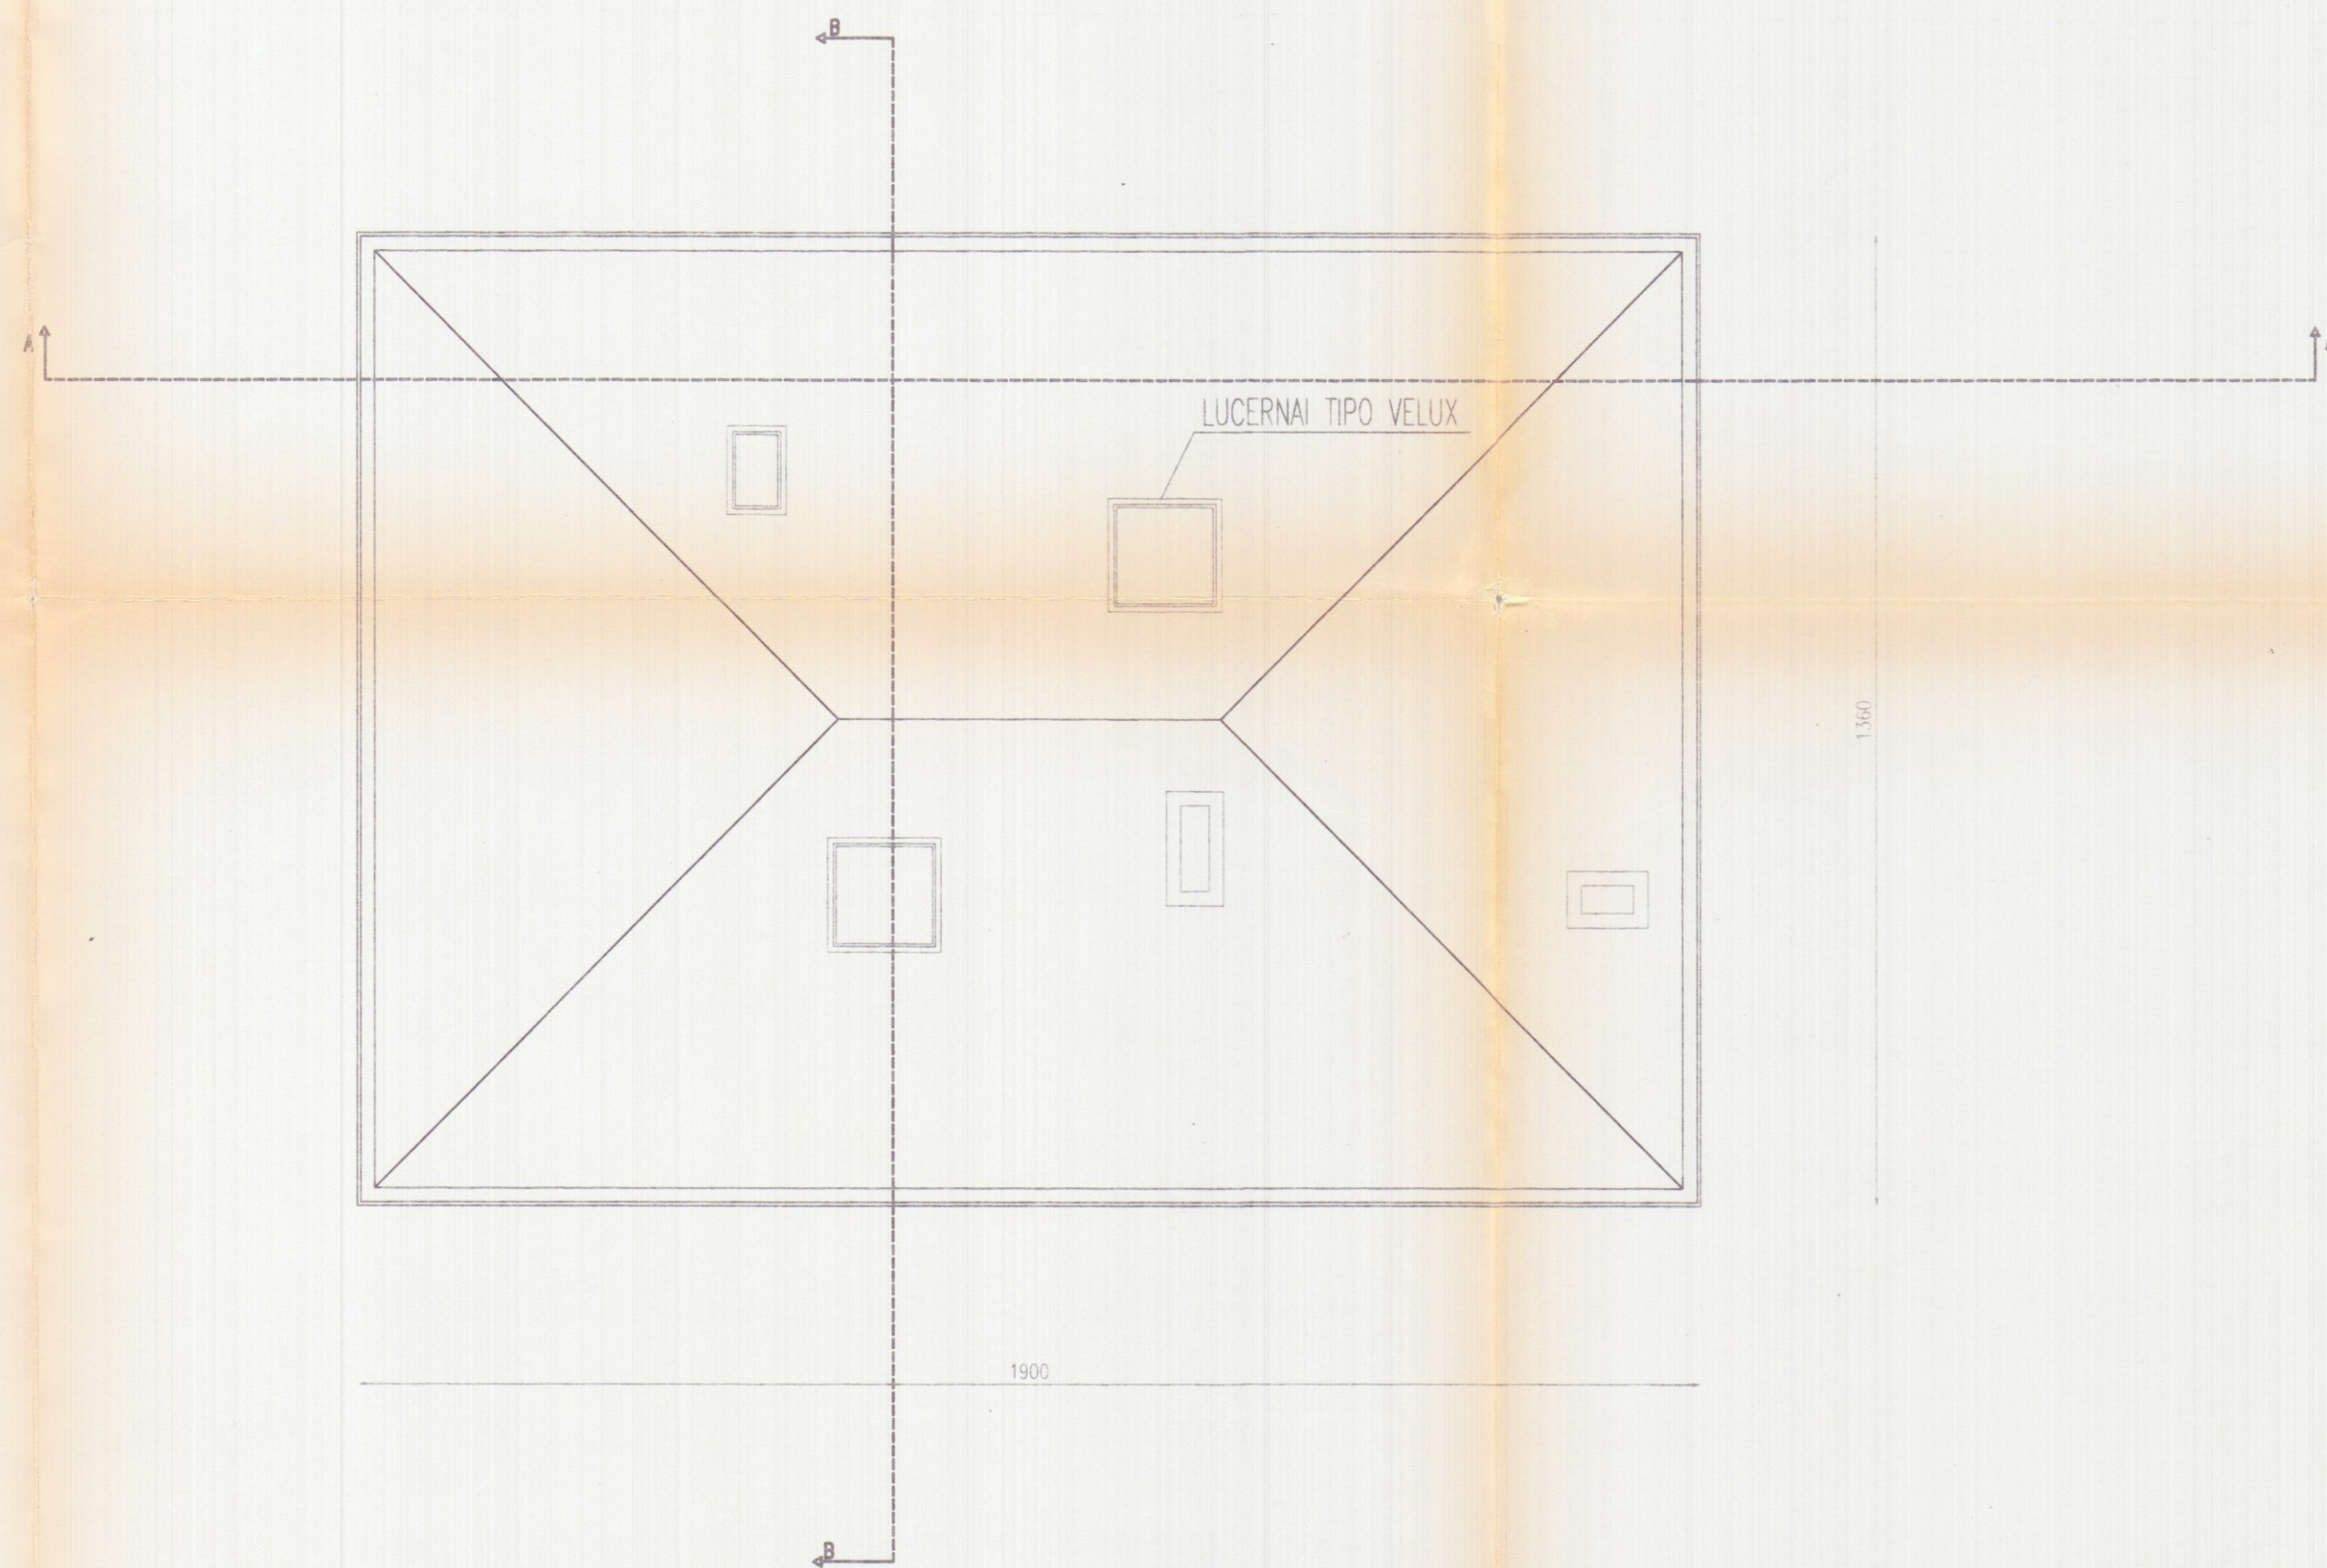

PIANTA COPERTURE

TAV	5	SCALA 1:100	PROGETTISTA 	COMMITTENTE NUOVA MONTEVERDE s.r.l. Via S. Maria 2 54033 CARRARA (MS) Tel. e Fax 0585/776250 - 75074	NOTE	DATA
						24/10/1995

**CONSULENZA
IMMOBILIARE E
PROGETTAZIONE**

STEP S.r.l.
54033 CARRARA (MS)
TEL. 0585 70551
TELEFAX 0585 70536

BRIZZI RICCARDO geometra

Progetto per la realizzazione di edificio unifamiliare da
da adibirsi a casa di civile abitazione, sito in località
Monteverde-CARRARA.

COMMITTENTE
NUOVA MONTEVERDE srl

OGGETTO
PIANTA COPERTURE

APPROVATO

AZIENDA USL N. 1 DI MASSA E CARRARA
U.O. DI IGIENE PUBBLICA
Al sensi dell'art. 250 del D.L. N. 30/90
si esprime l'OPINIONE
22 NOV 1995
per l'approvazione del presente
progetto.
Funzionario Medico