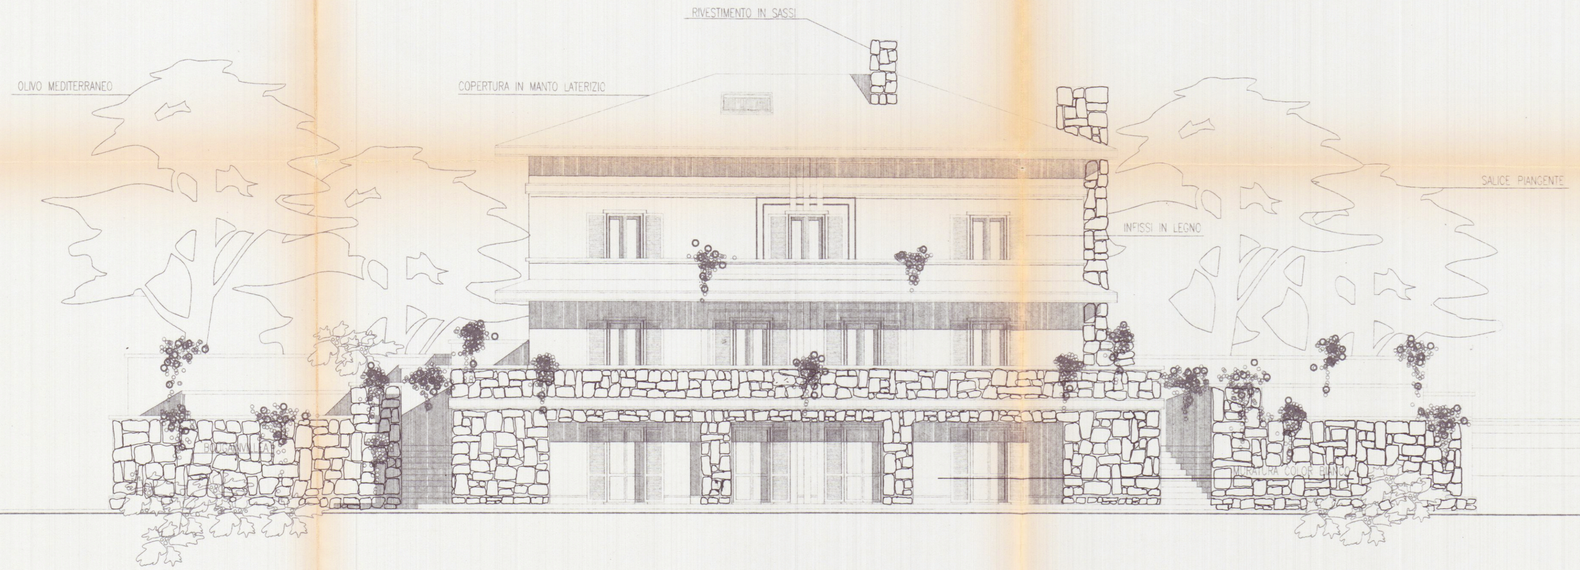

PROSPETTO SUD

NOTE	
DATA	24\10\1995
COMMITTENTE	NUOVA MONTEVERDE s.r.l. P.zza 2 Giugno, 2 54033 CARRARA (MS) Tel. e Fax 0585/776250 - 75074
PROGETTISTA	
TAV	9
SCALA	1:100

ALLEGATO AL N. 1 DI RACCOLTA DEL COMUNE DI CARRARA
U.O. DI CARTA PUBBLICA
ALL'ORDINANZA SINDACALE N. 5.5.
DEL REGISTRO DELLE ORDINANZE
2 2 NOV 1995
Per l'approvazione del presente progetto. Il Funzionario Istruttore

APPROVATO

CONSULENZA IMMOBILIARE E PROGETTAZIONE
STEP Srl
54033 CARRARA (MS)
TEL. 0585 70551
TELEFAX 0585 70536

BRIZZI RICCARDO geometra

Progetto per la realizzazione di edificio unifamigliare da da adibirsi a casa di civile abitazione, sito in localita' Monteverde-CARRARA_

COMMITTENTE: NUOVA MONTEVERDE srl

OGGETTO: PROSPETTO SUD