




PROSPETTO NORD-EST

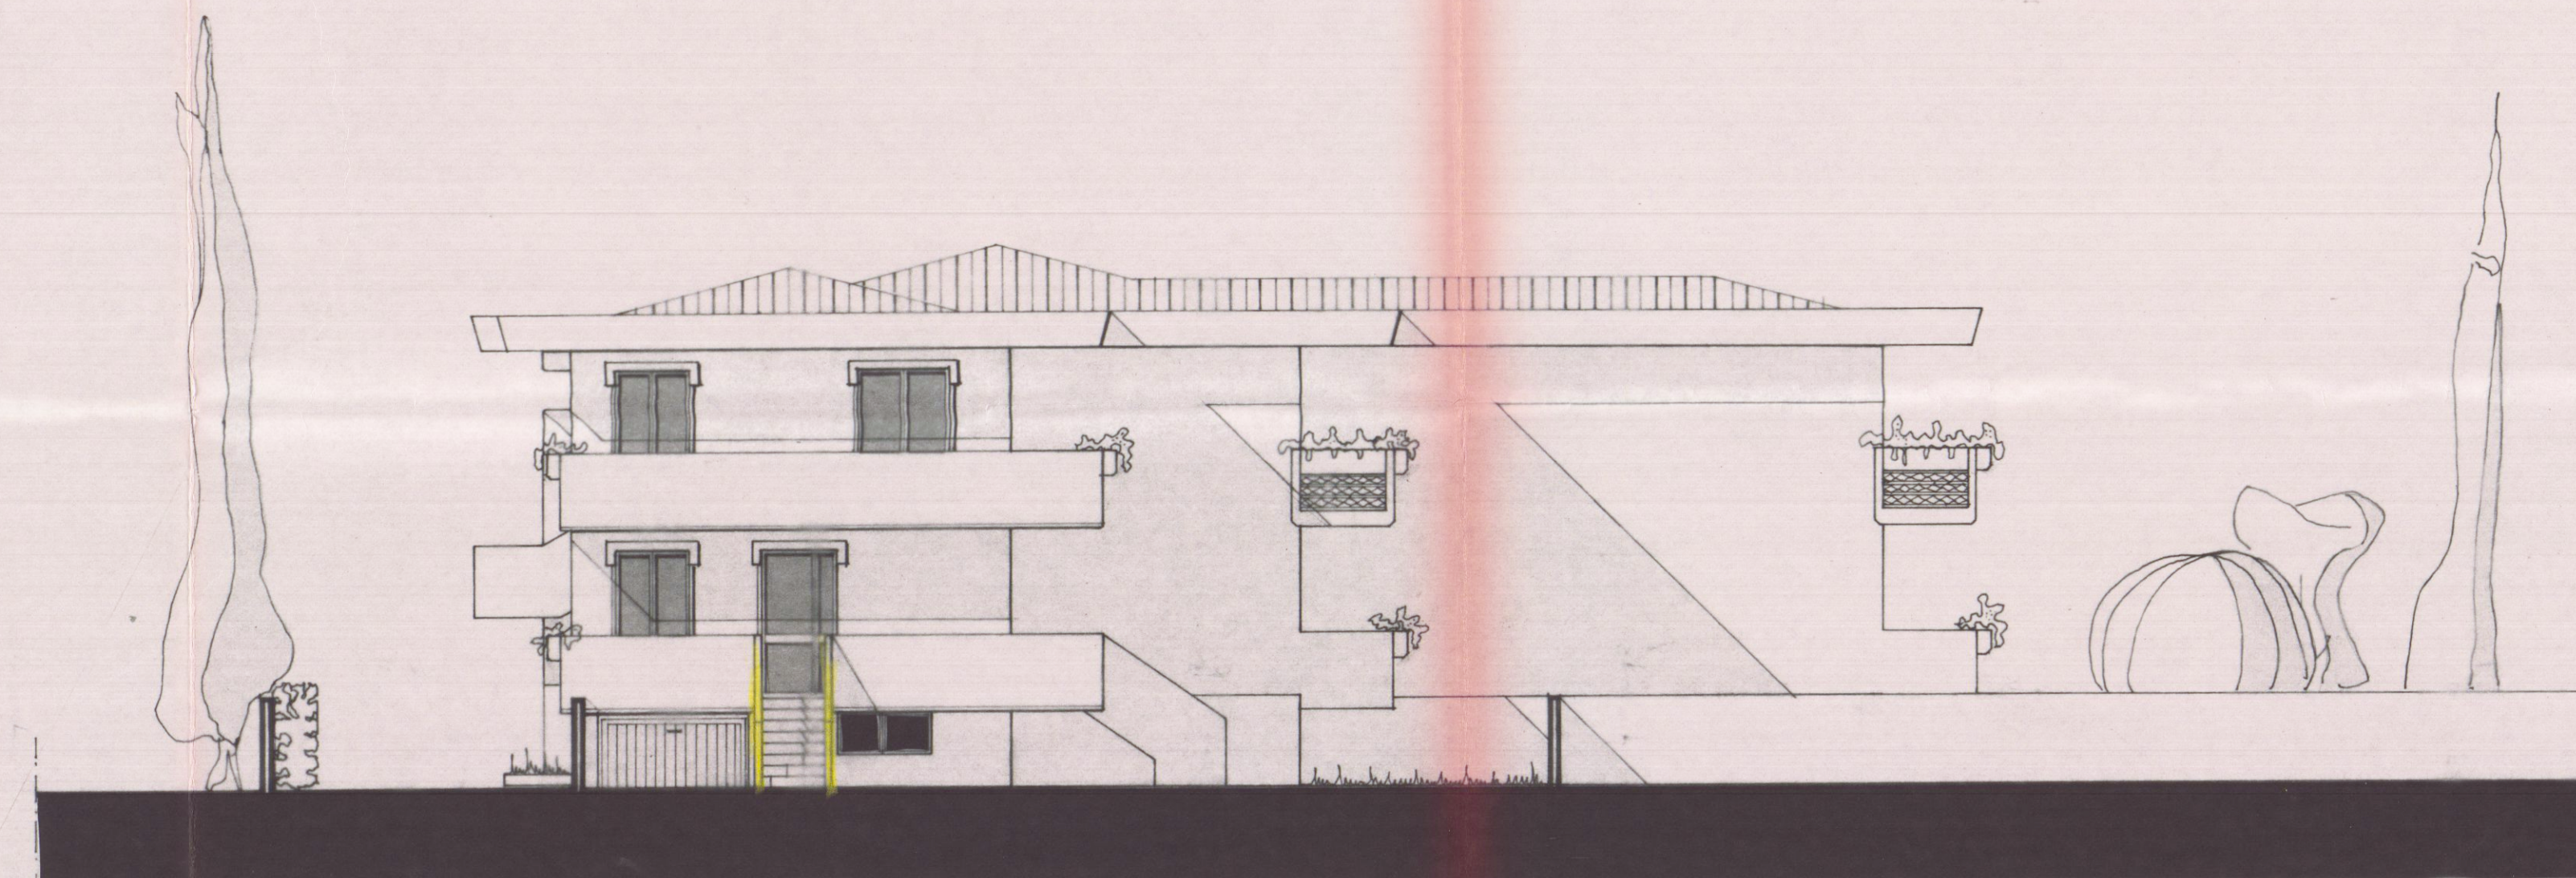


PROSPETTO NORD OVEST

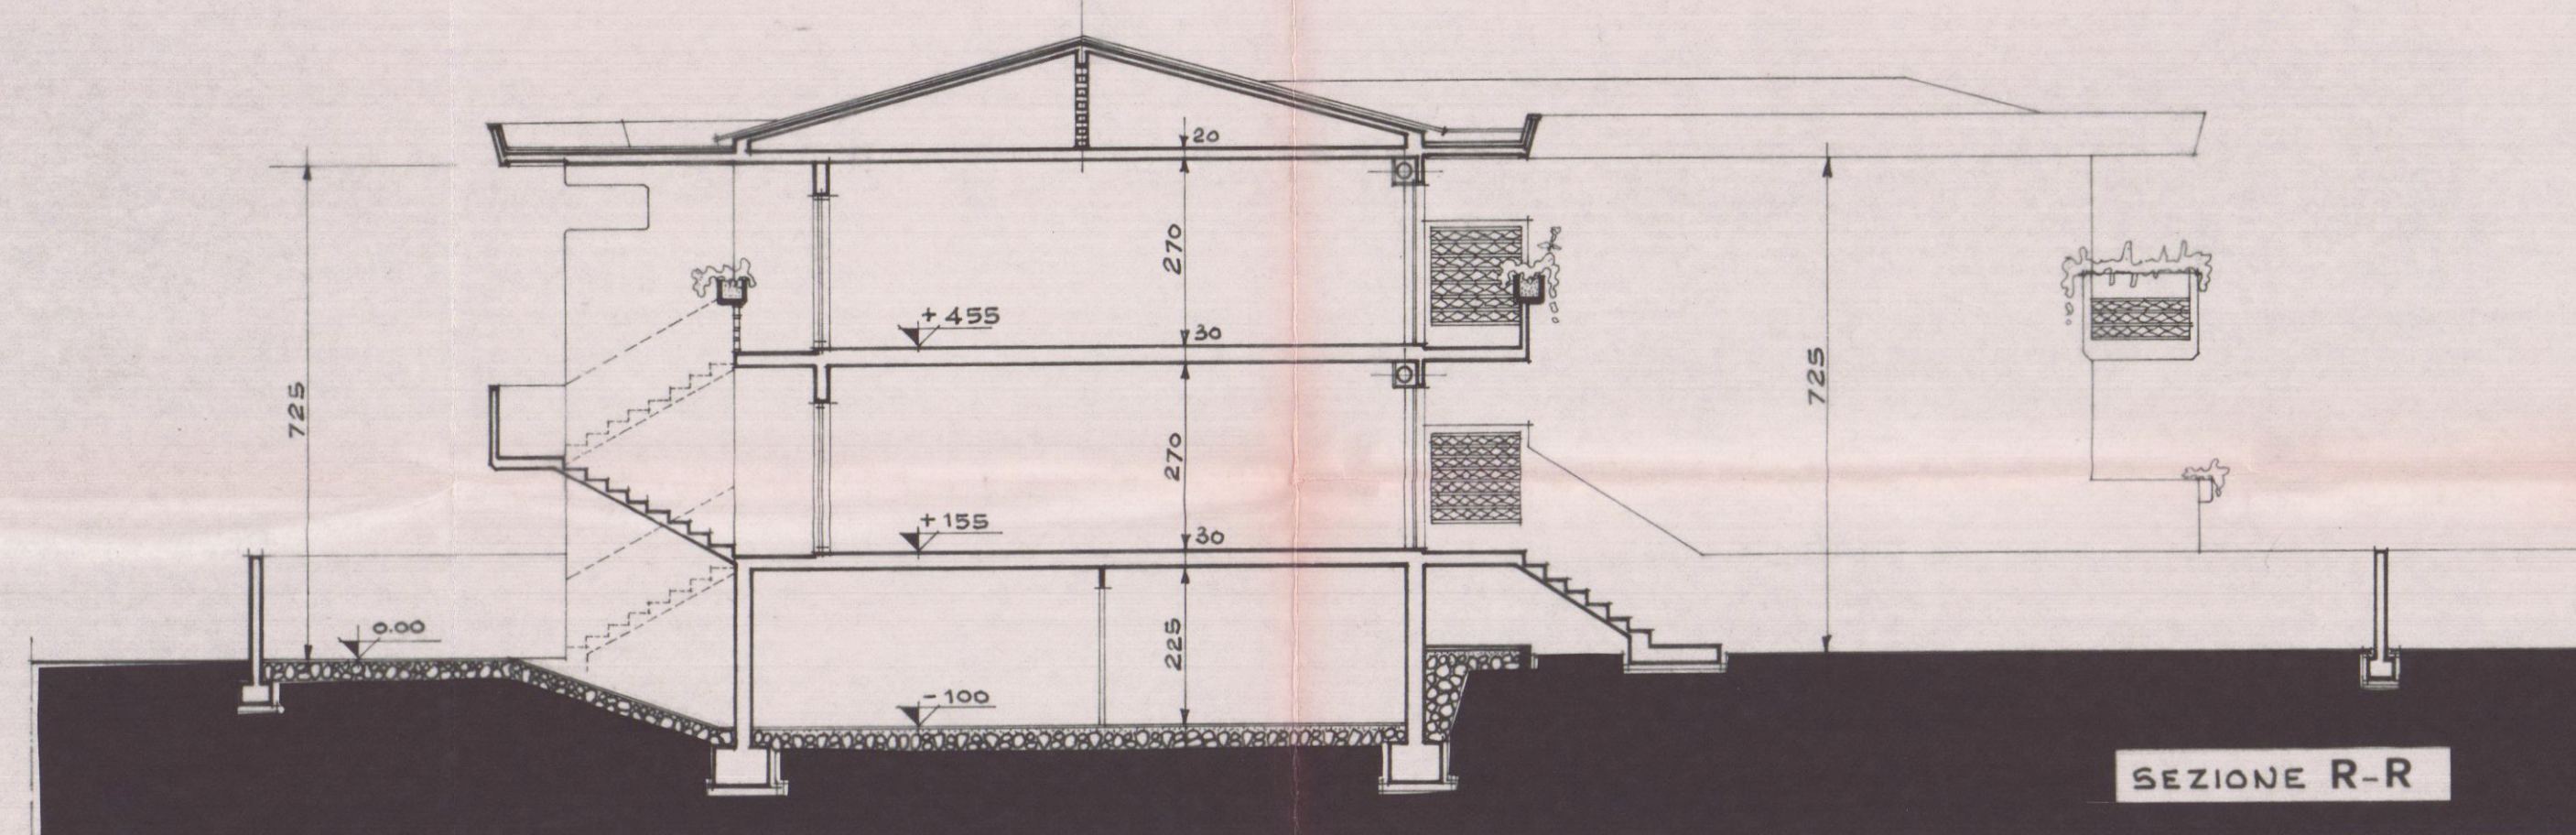


SEZIONE R-R

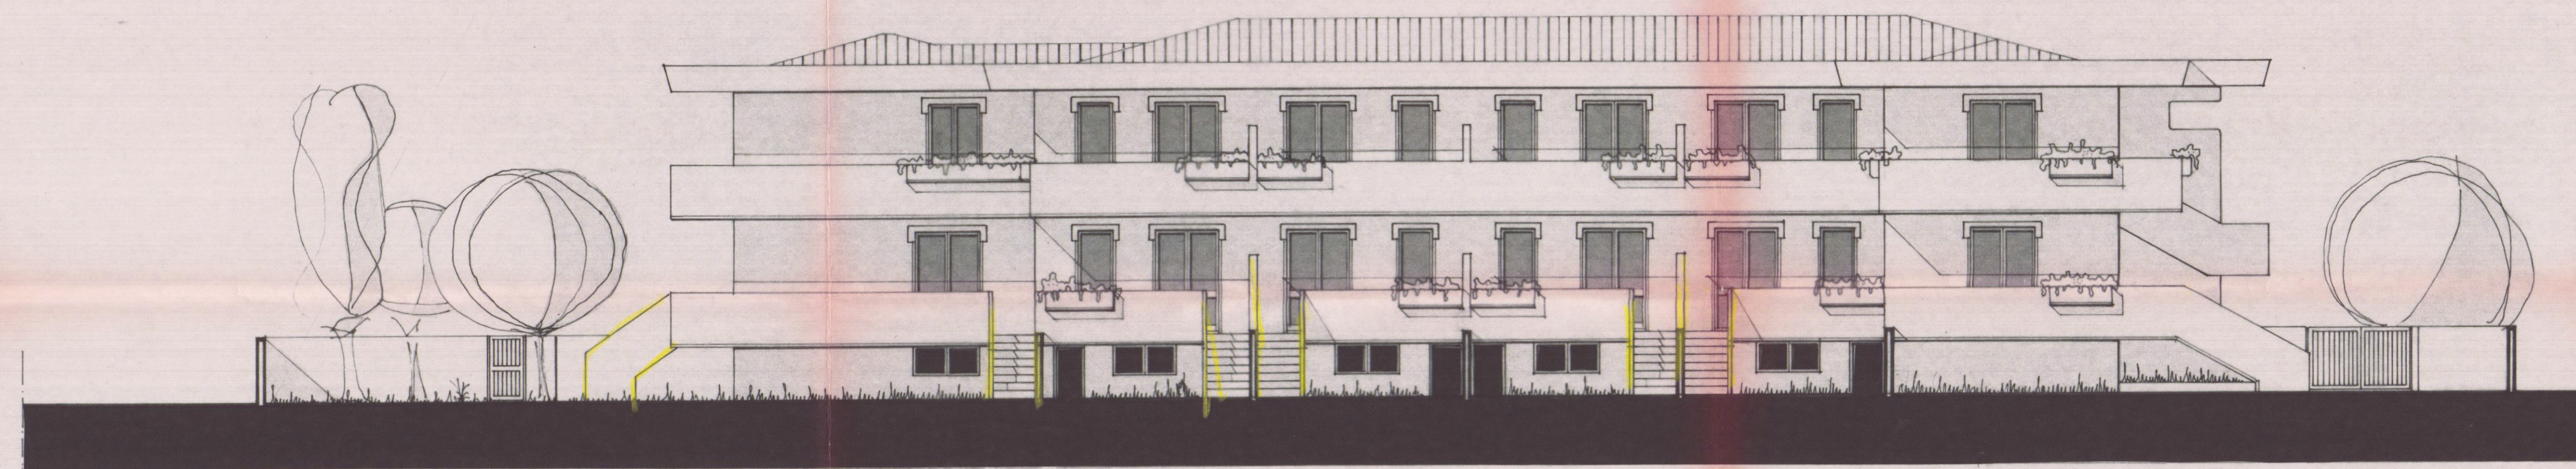

PROSPETTO SUD-OWEST

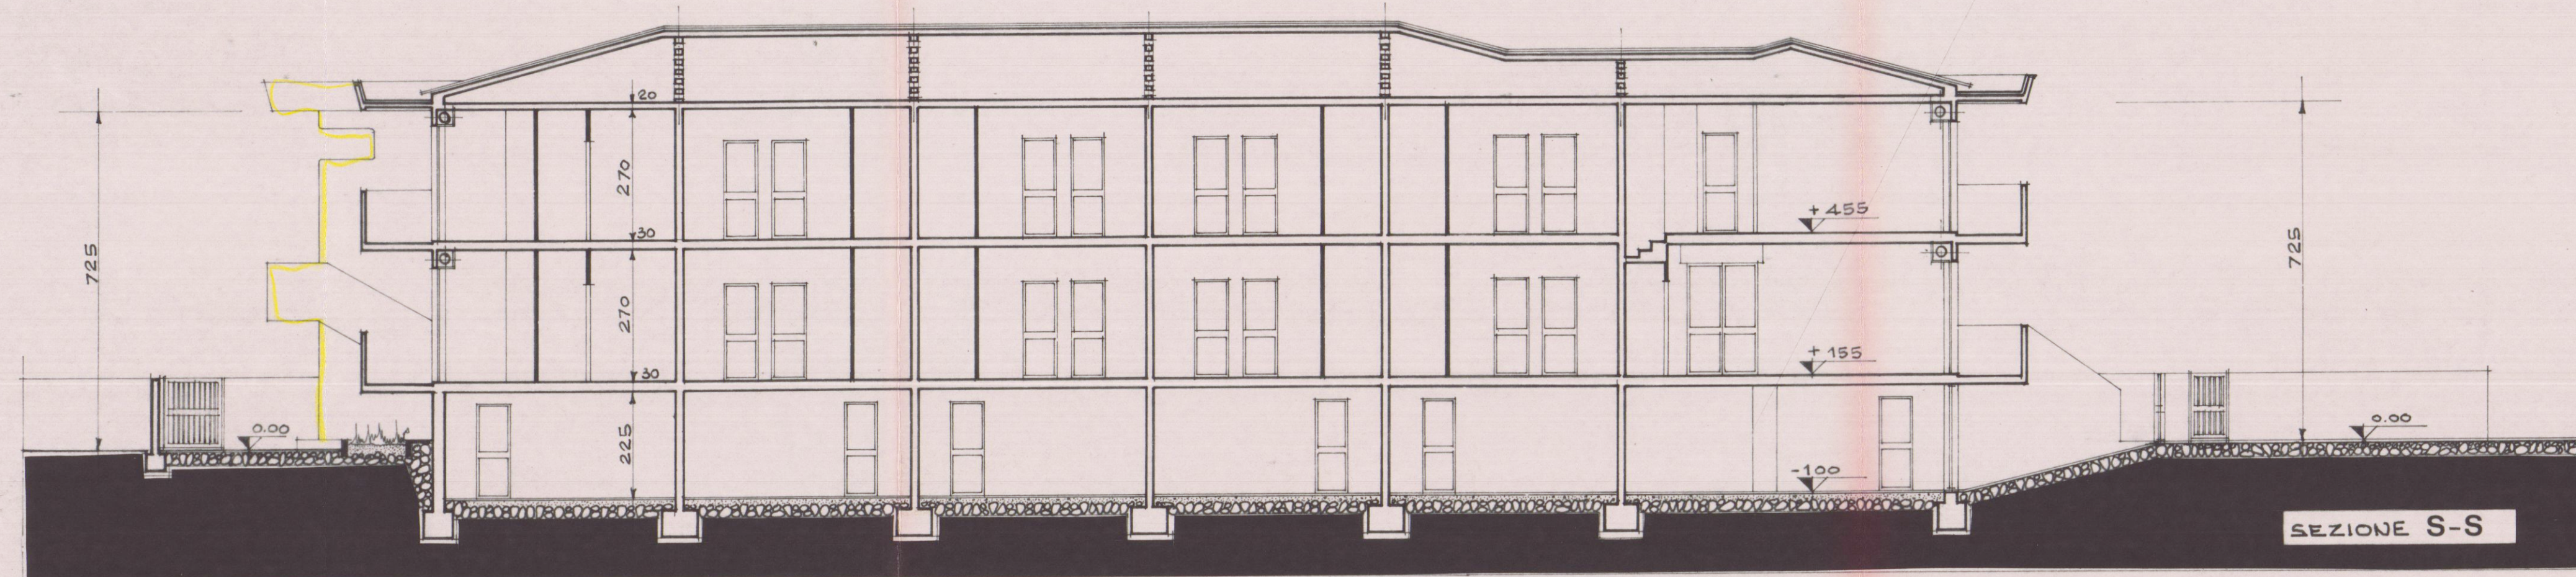

SEZIONE S-S

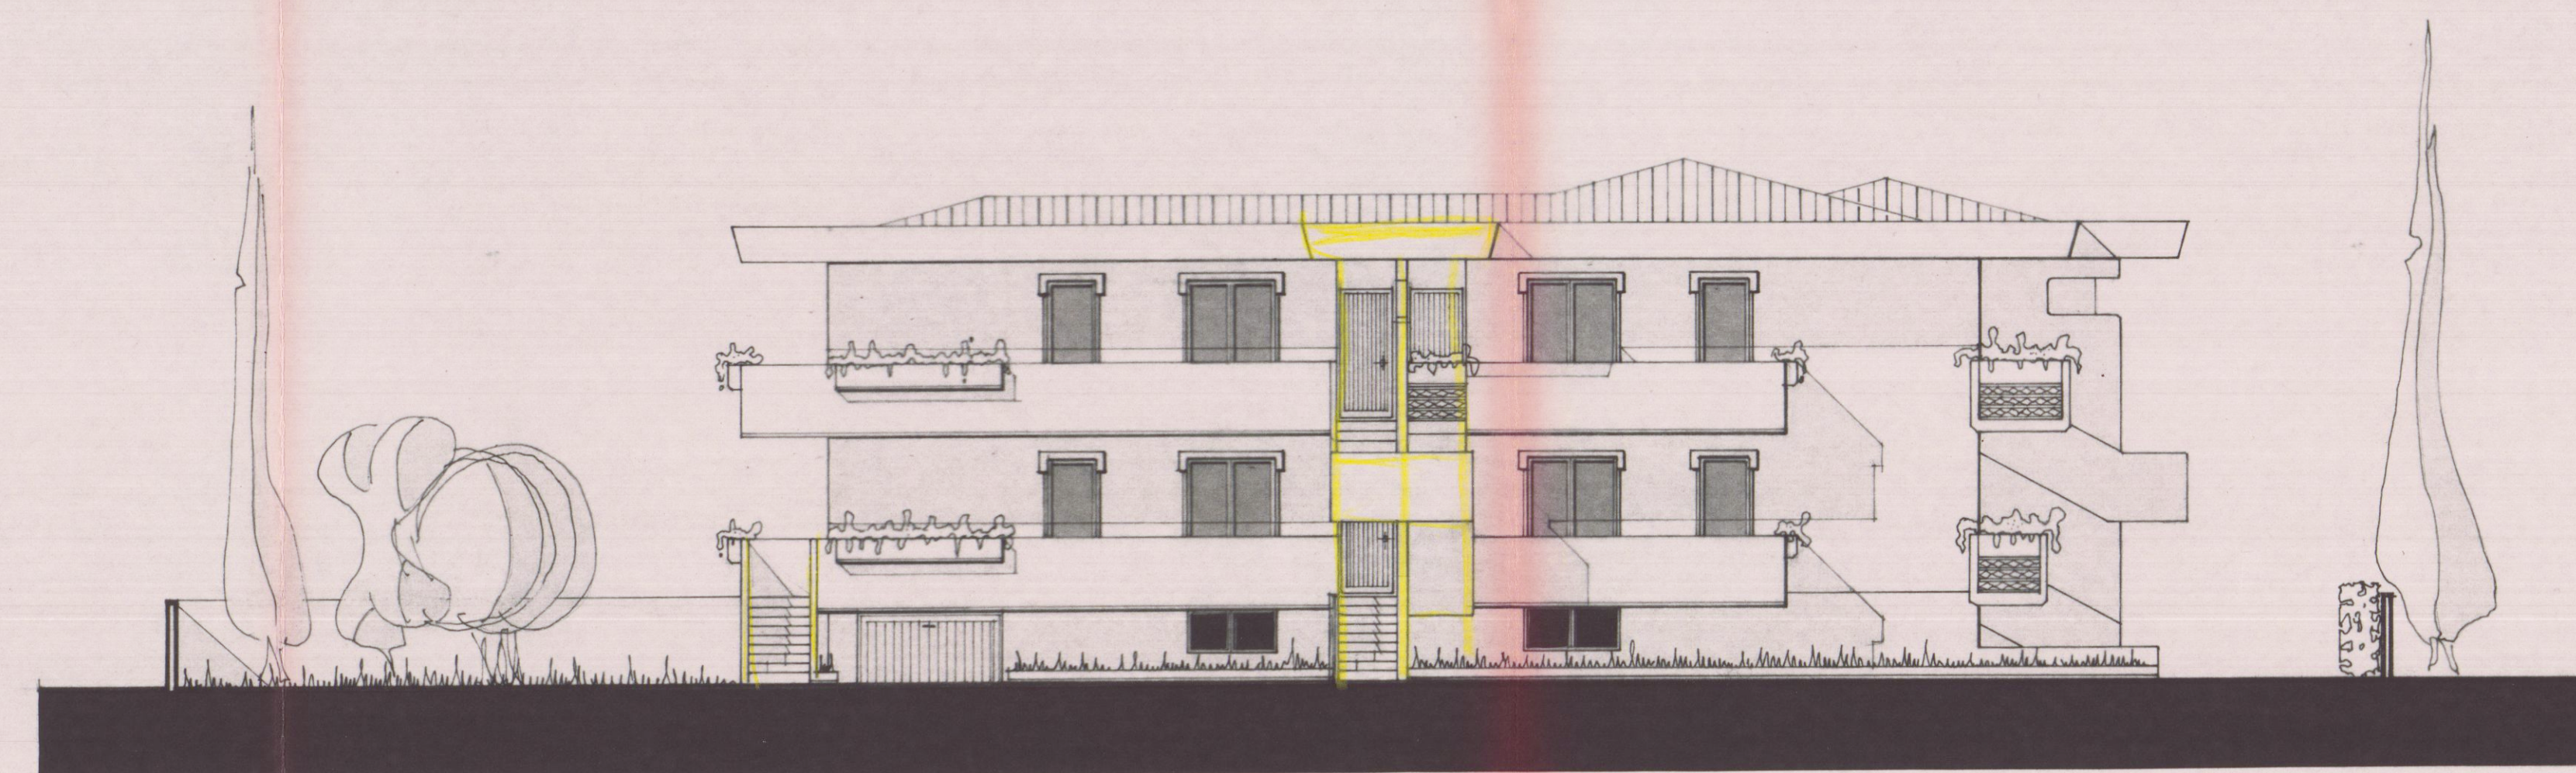

PROSPETTO SUD-EST

VARIANTE
Approvato dal Sindaco alle condizioni
della concessione edilizia originaria
n. 132 del 21.5.1983
CARRARA, 10 GIU. 1987
IL FUNZIONARIO DI PROGRAMMA
(Arch. Oreste Varrini)

APPROVATO
CONTROLLATO
10 FEB. 1987

VARIANTE

Dott. Ing. PIETRO ORSINI
Data

Signature of the architect
Milani, Giovanni
Milani, Vittoria
Baini, Andrea

Dott. Ing. PIETRO ORSINI VIALE XX SETT. 133 - AVENZA - CARRARA - TEL. 0585-51236					
LAVORO:	OGGETTO DISEGNO		COMMITTENTE		
ARCHITETTONICI PER IL COMUNE	PROSPETTI- SEZIONI-		MILANI GIOVANNA MILANI CARLA MILANI VITTORIA MILANI DONATELLA BAINI ANDREA		
DATA	RAPP.	REV.	DATA	SIGLA	VAR.
DISE. N.	2				

7 FEB. 1985