


STUDIO TECNICO GEOM. I. PELLICANI
PROGETTO PER L'AMPLIAMENTO
ED INTERVENTO DI
CIVILE ABBAZIONE SITO
IN PARCO DI CARABARA
VIA CAIAOLI DISTRETTO IV
CIVILE DI CARRARA
104 M.M. 1-497-495-496-500
STATO ATTUALE

RICHIEDENTI:
SIG. RA GIANFRANCO CARLA
" CERVIA ALESSANDRINA

APPROVATO
16 NOV. 2005




PLANIMETRIA 1:2.1000
Fog. 104 MAPPA 495-496
497, 573 e CONFORME ALLA
MAPPA CATASTRALE

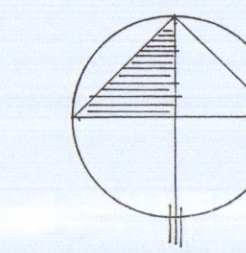


Via Caioli

PIANTA P. TERRA ATTUALE

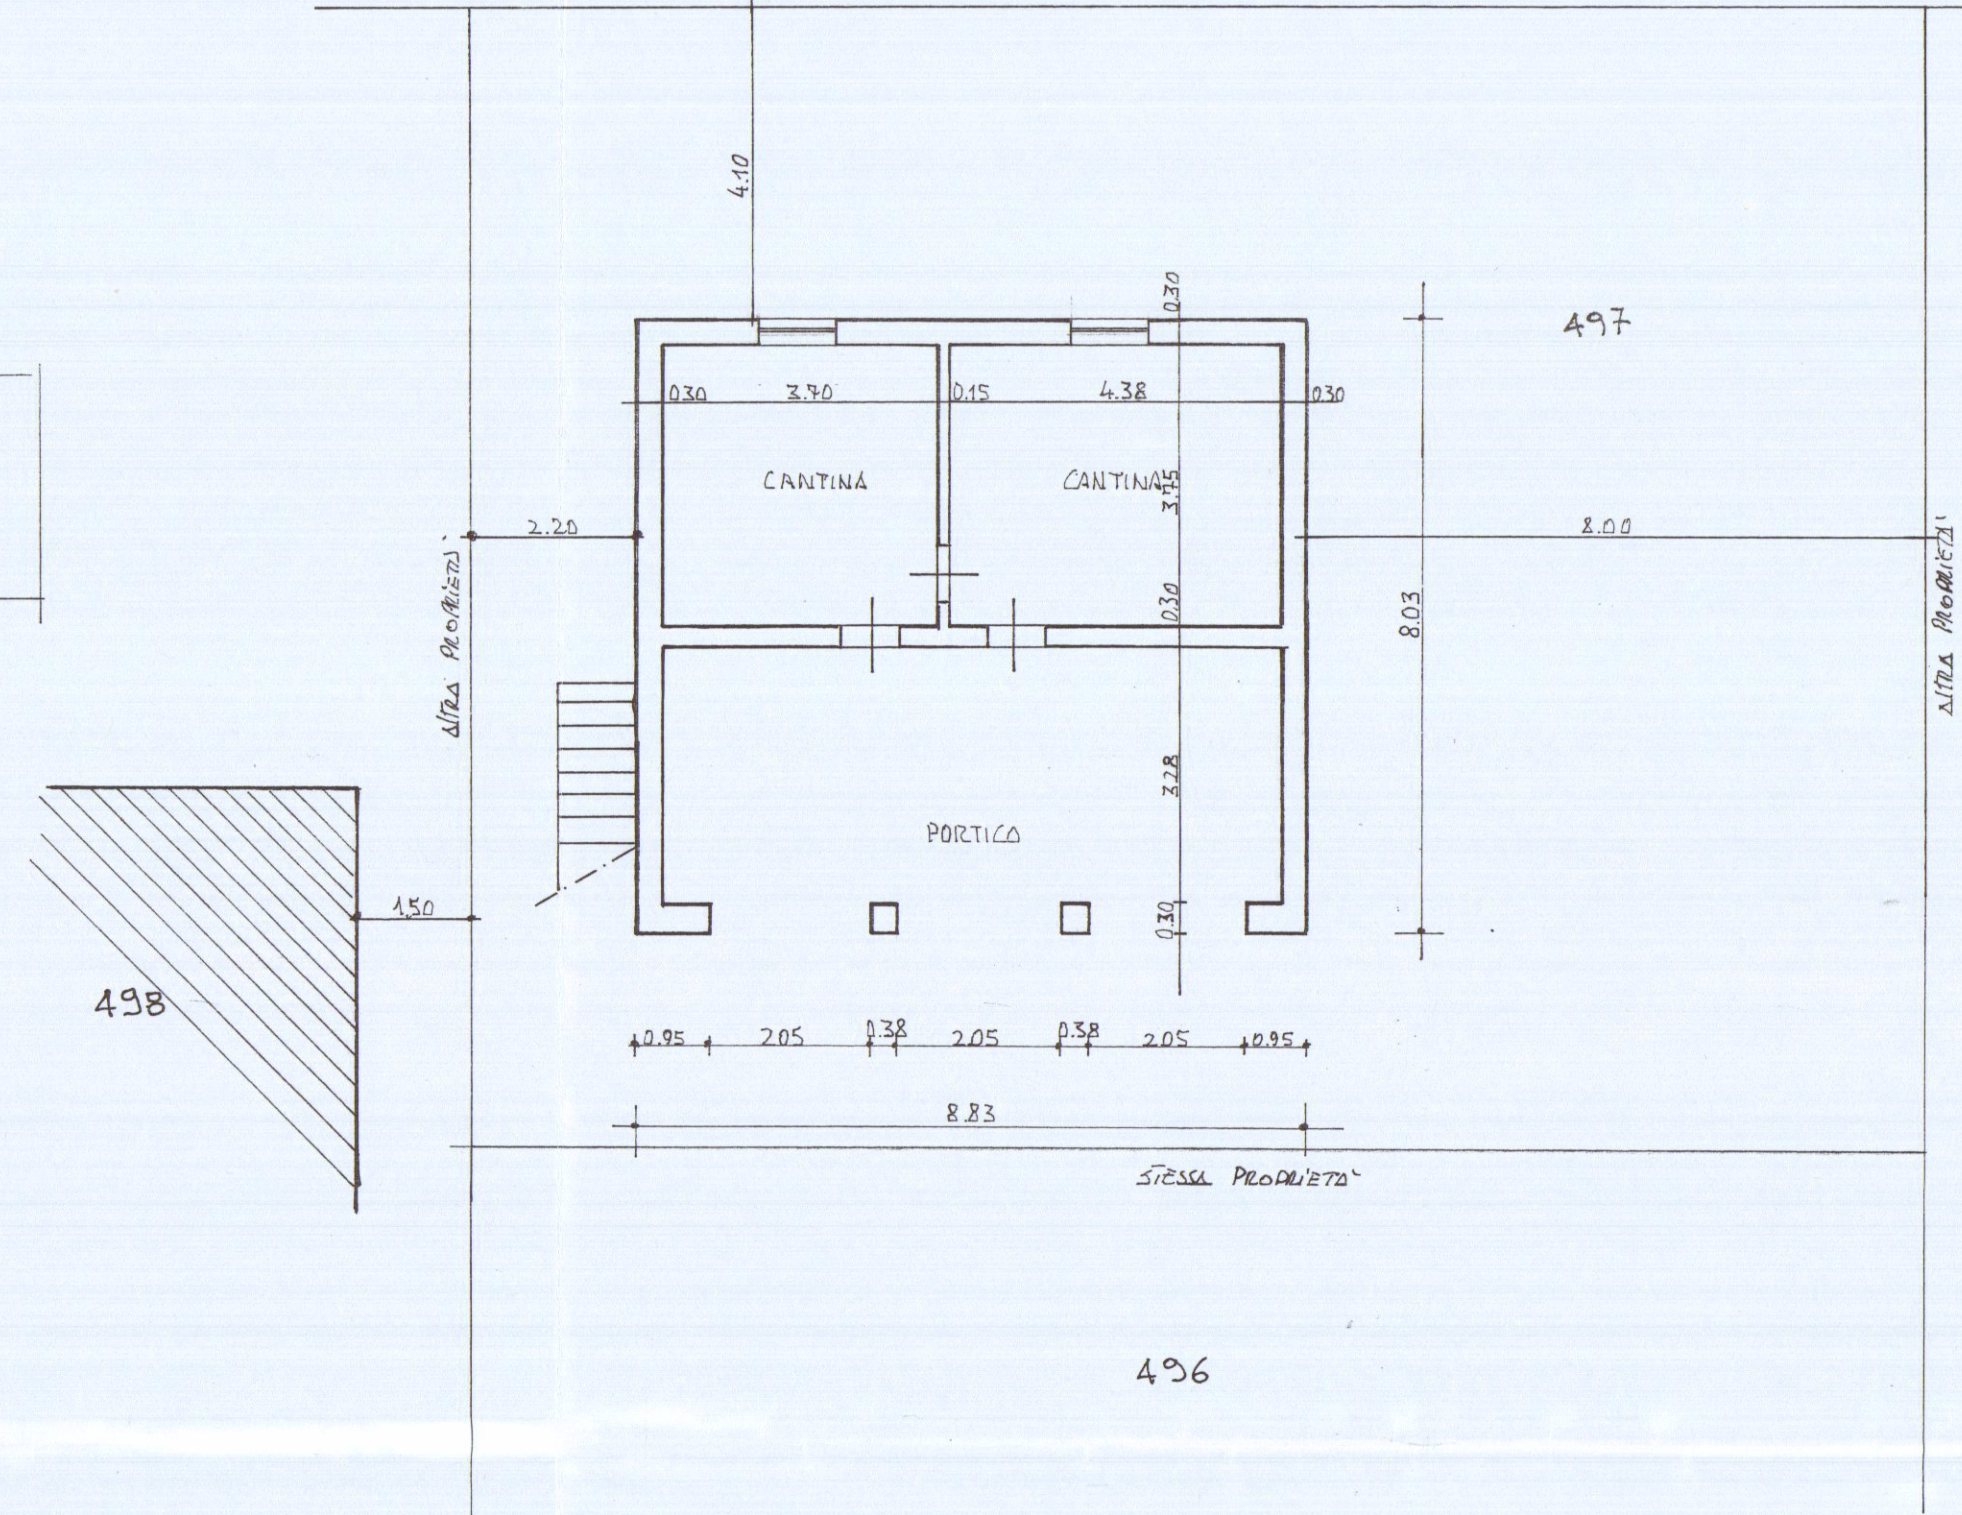


Via Caioli


PIANTA P. PRIMO ATTUALE

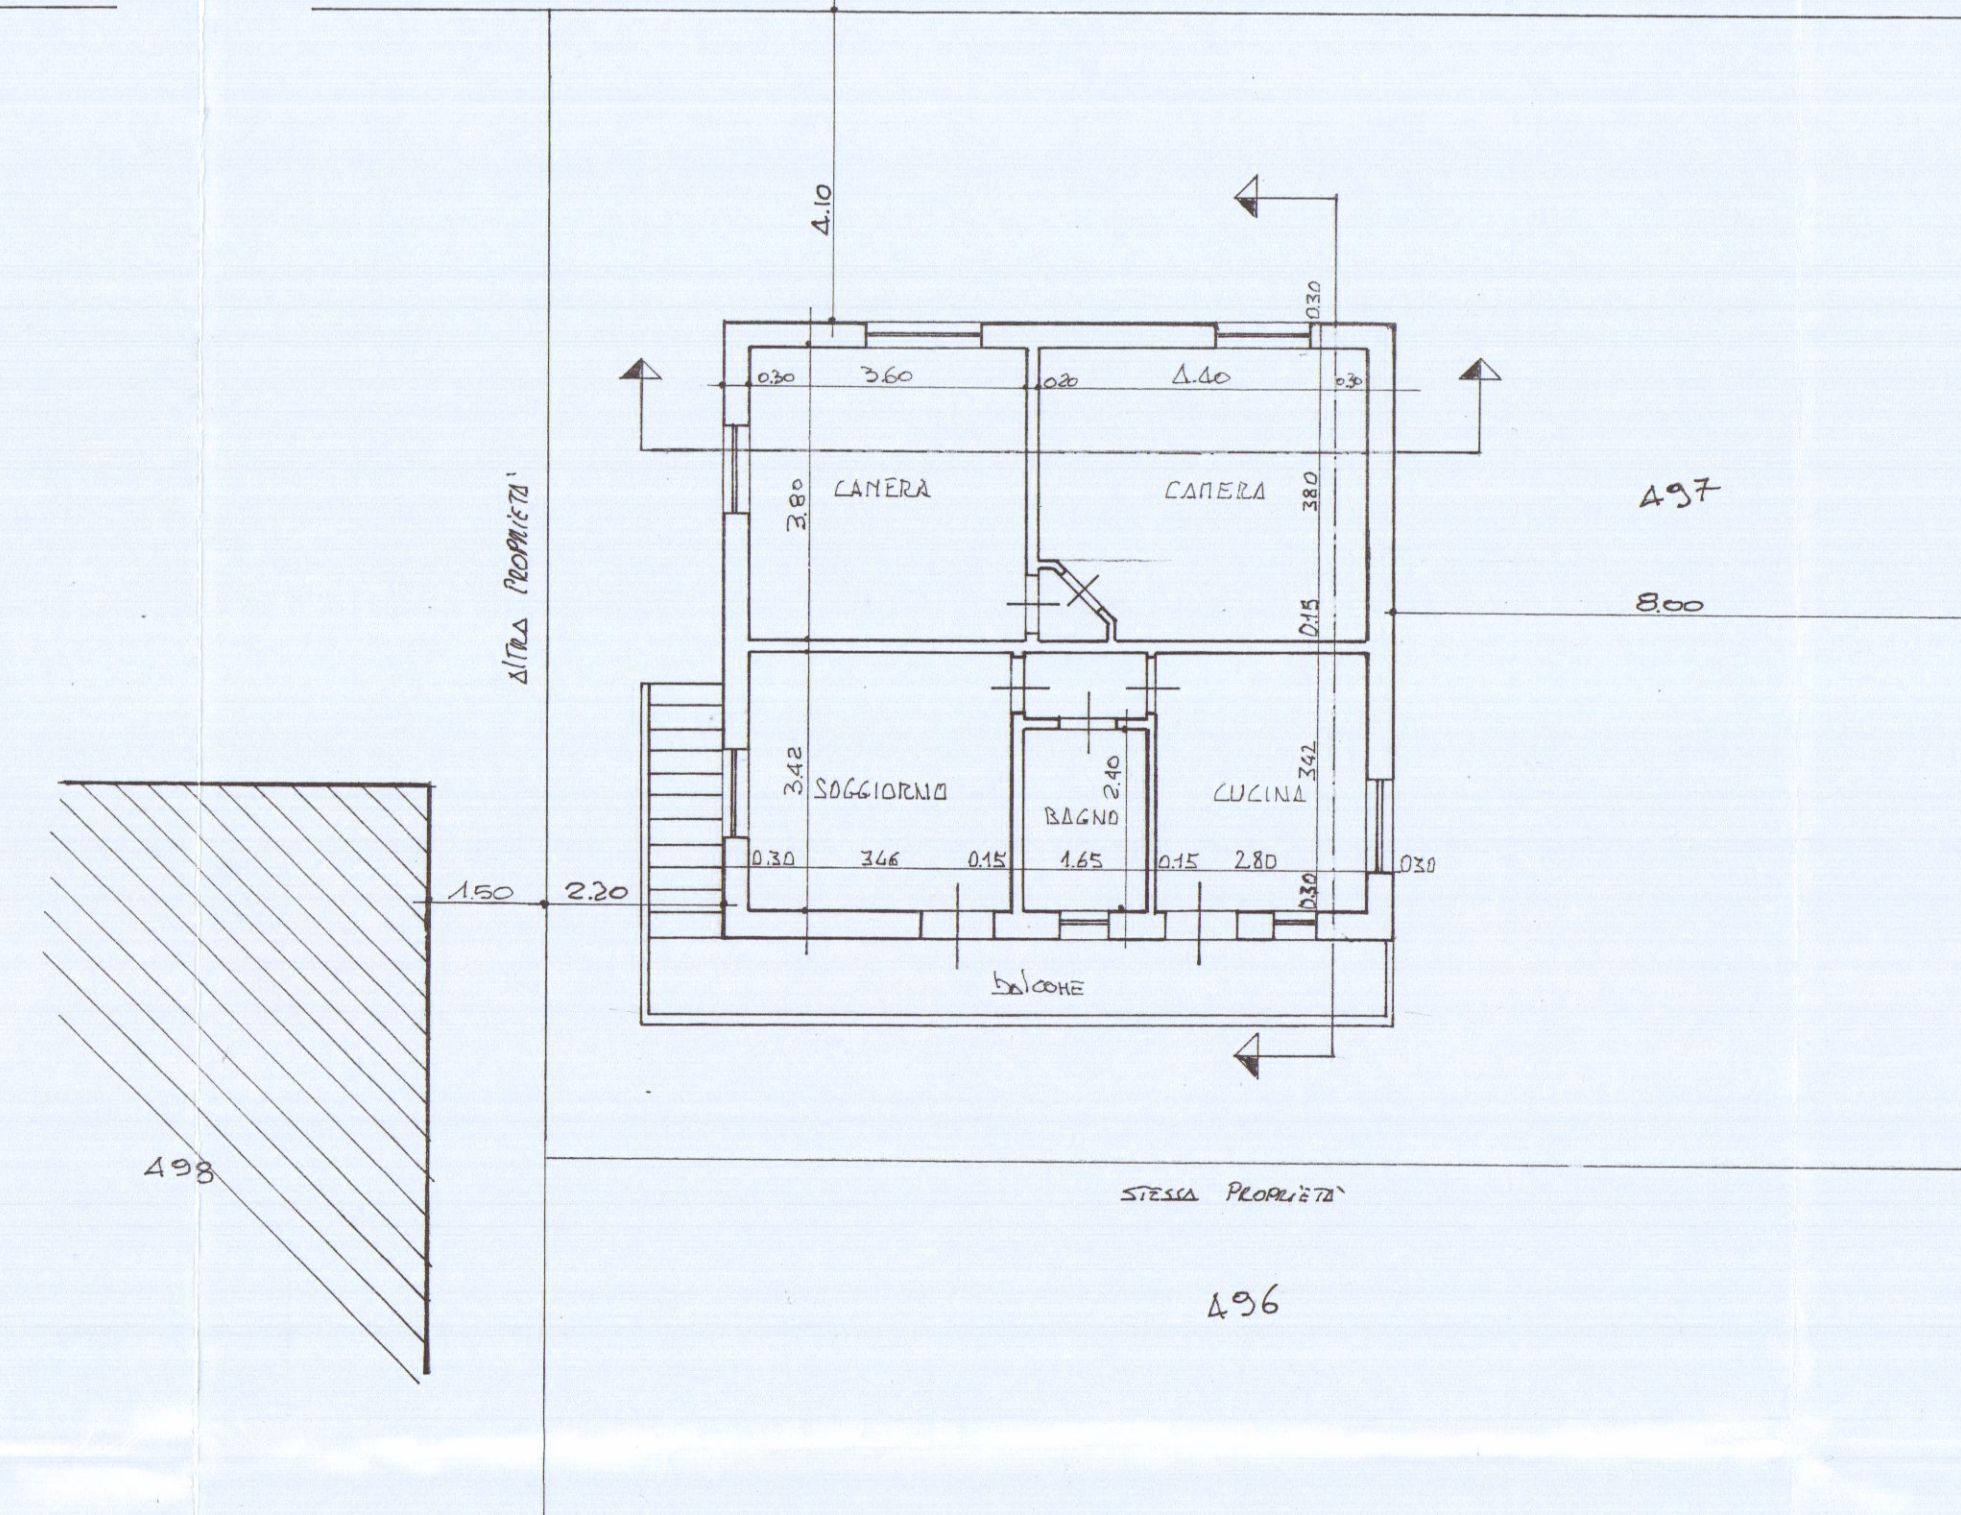

PROSPETTO EST

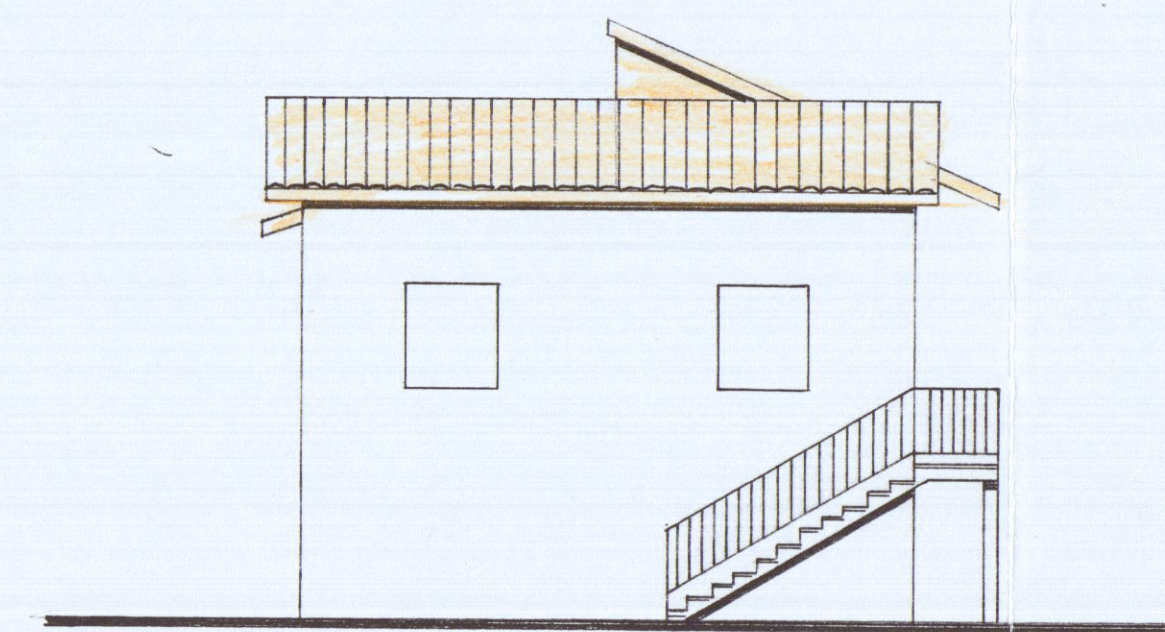


PROSPETTO SUD

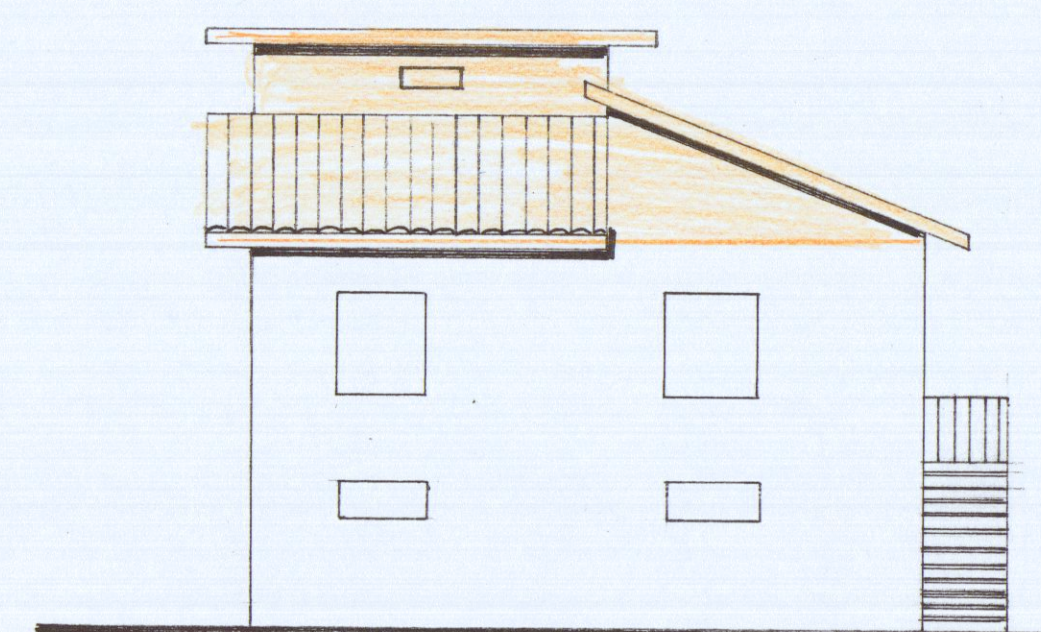


PROSPETTO NORD




PROSPETTO OVEST

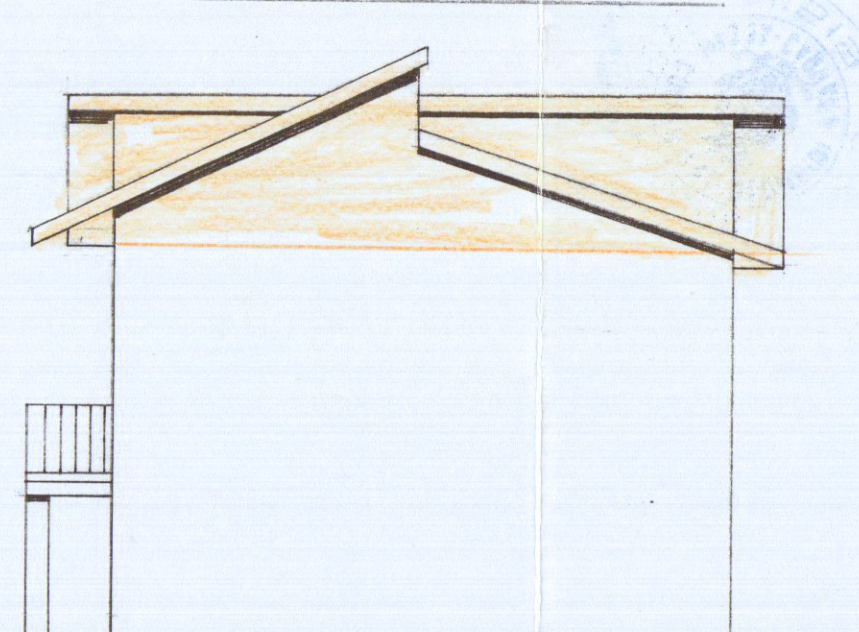

SEZIONE A-A

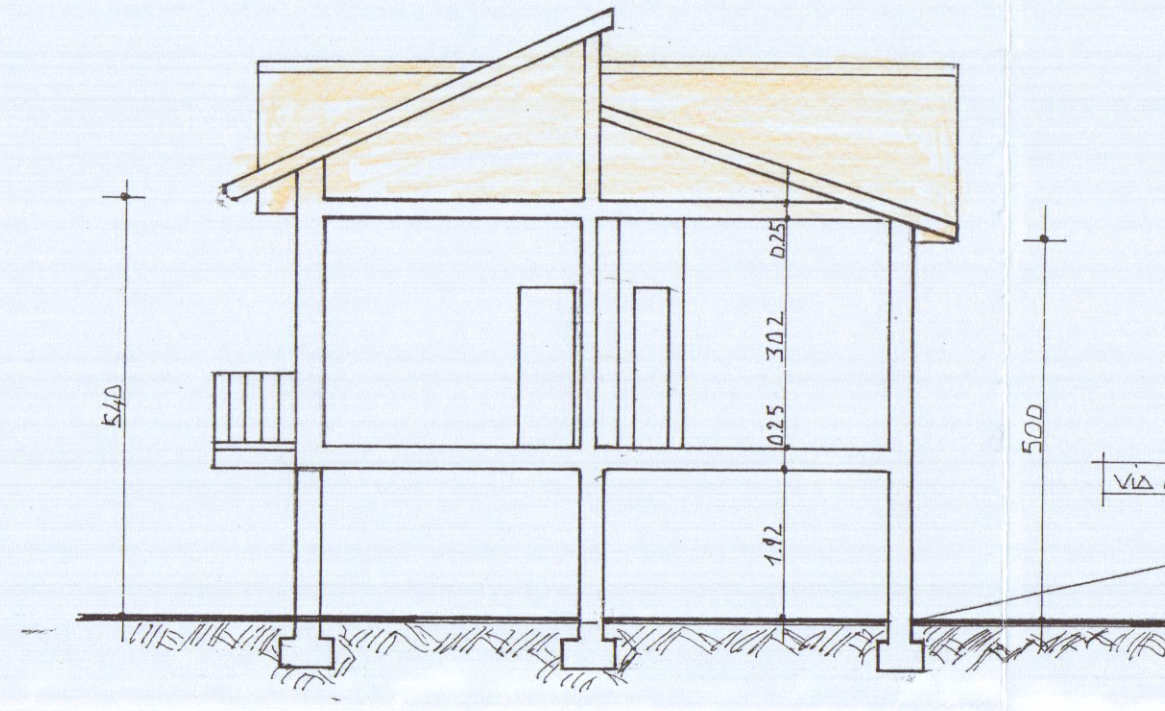

SEZIONE B-B

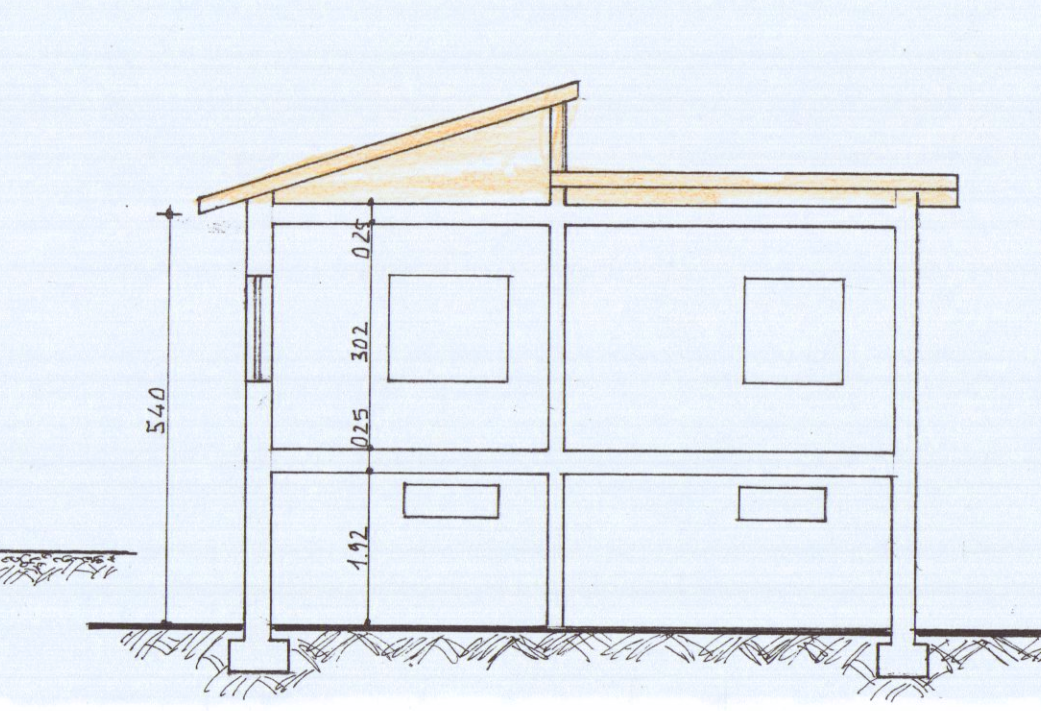

PIANTA DELLA COPERTURA

