



STUDIO TECNICO PROFESSIONALE
Geom. Guido Lorenzani
P.zza Siena n°20 - 19034 . Ortonovo (SP)
Cod.Fisc./P.IVA 01222410118
Tel. 0187/672029 - 348.0442592

COMUNE DI CARRARA

----- PROVINCIA DI MASSA CARRARA -----

**DIA di manutenzione straordinaria
per ristrutturazione interna di unità immobiliare esistente
sita in Marina di Carrara, Via Garibaldi n. 69**

Proprietà

Sig. Ricci Giuliano

Il progettista

Geom. Guido Lorenzani



*Macedonio
per una persona*

Disegni

Piante - Prospetti - Sezioni

Scala 1:100

ATTUALE - PROGETTO - RAFFRONTO

U


novembre 2007

porzione di fabbricato
interessato dall'intervento




**Prospetto fronte strada
(invariato)**


**Piano Terra
(Attuale)**

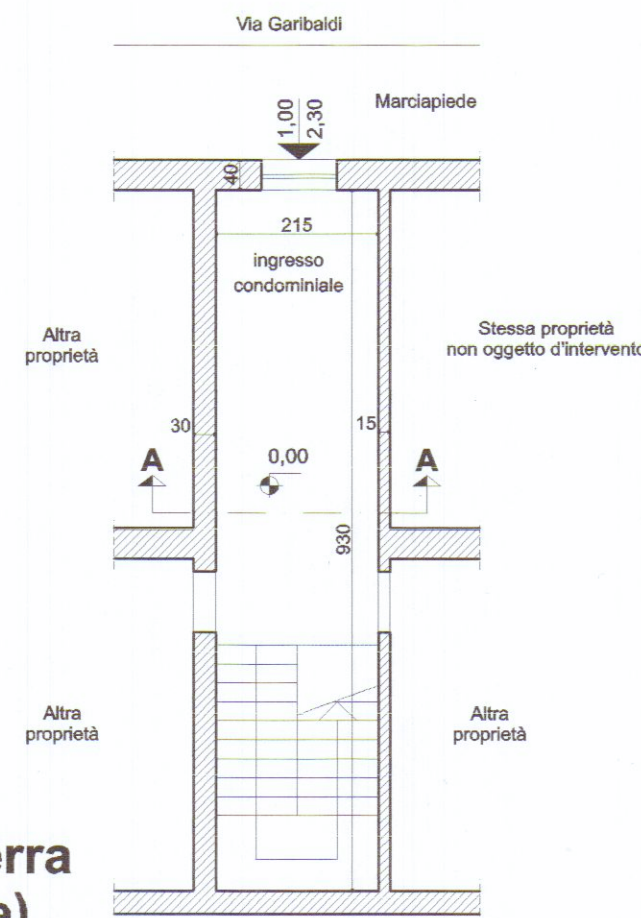


**Piano Primo
(Attuale)**

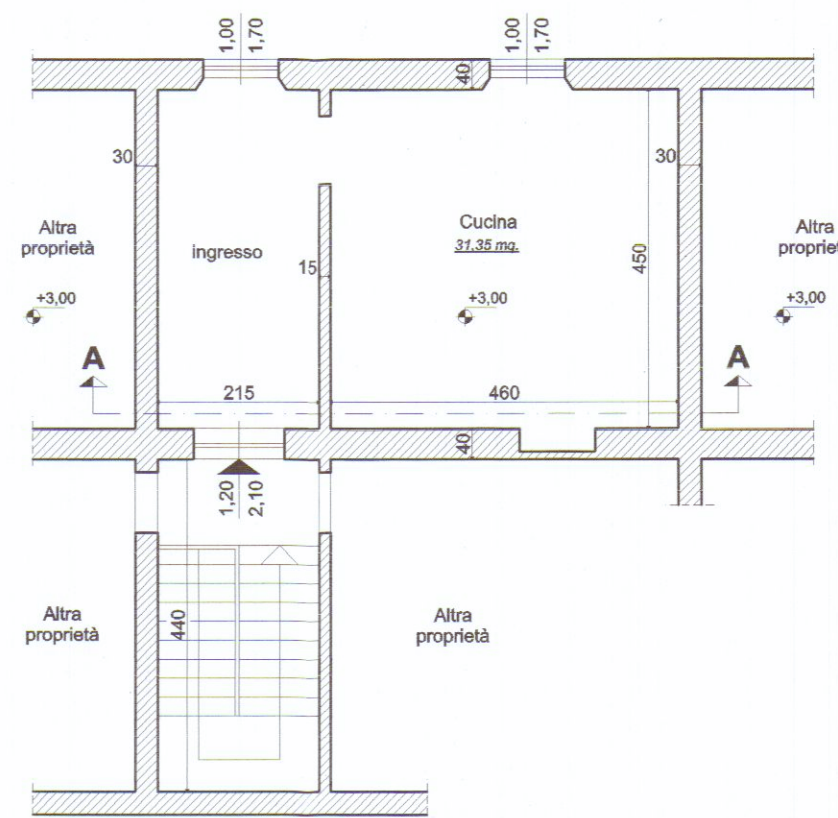


**Sezione A - A
(Attuale)**

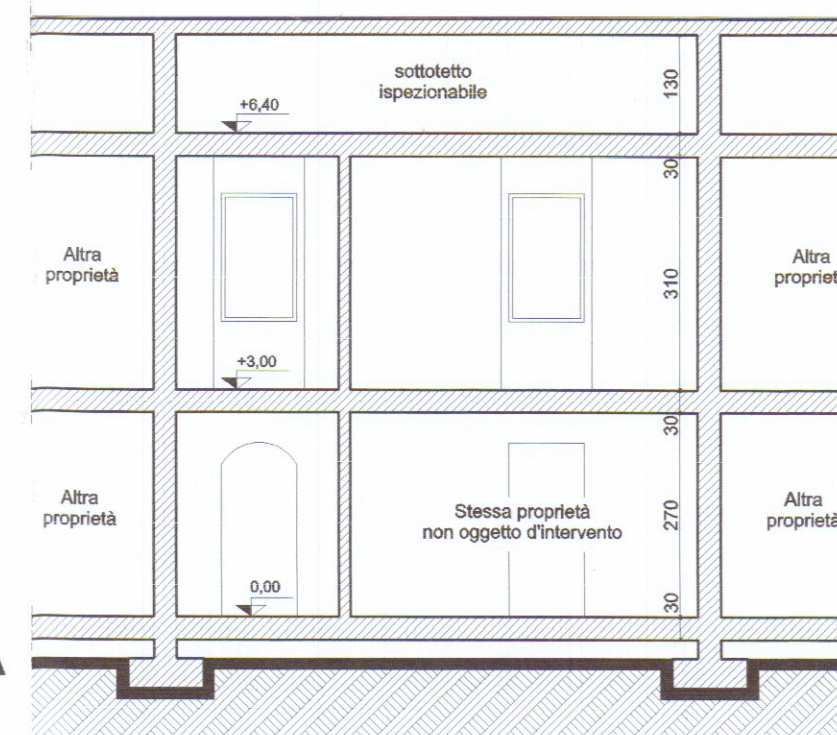


**Piano Terra
(Progetto)**

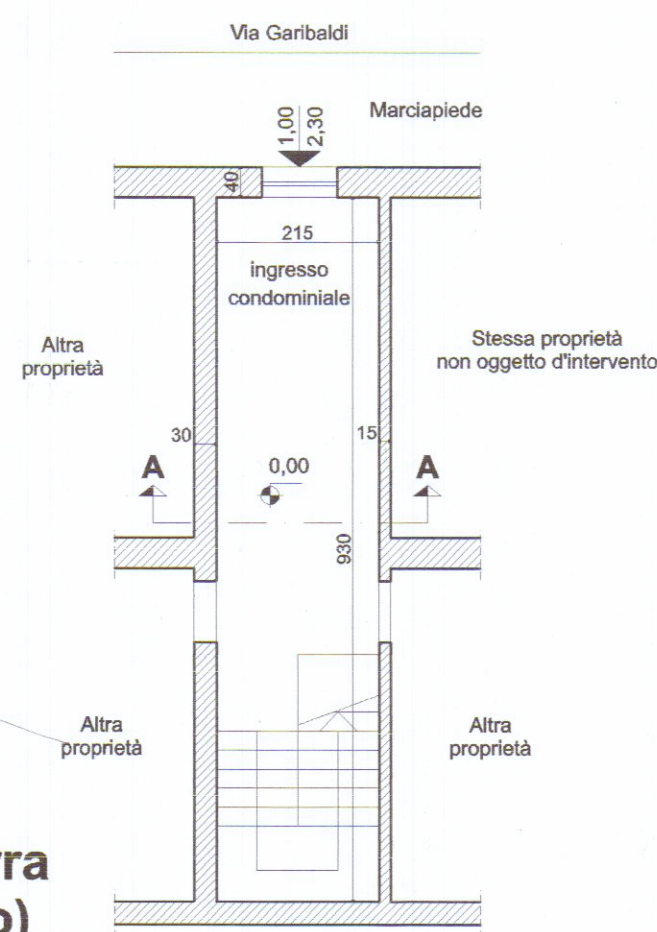


**Piano Primo
(Progetto)**

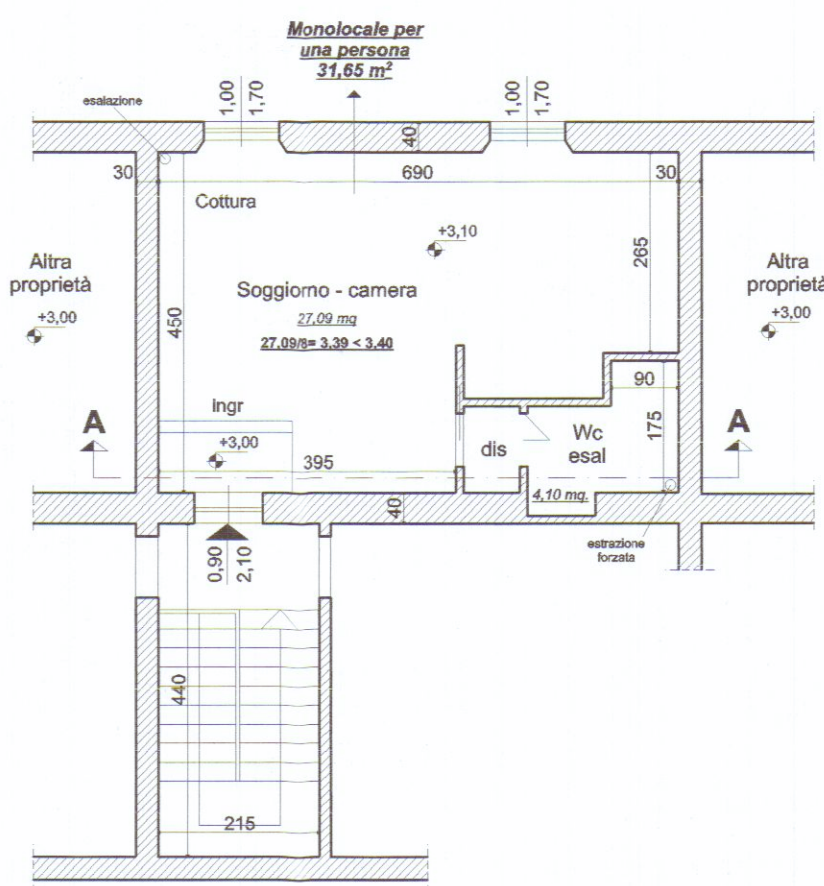


**Sezione A - A
(Progetto)**

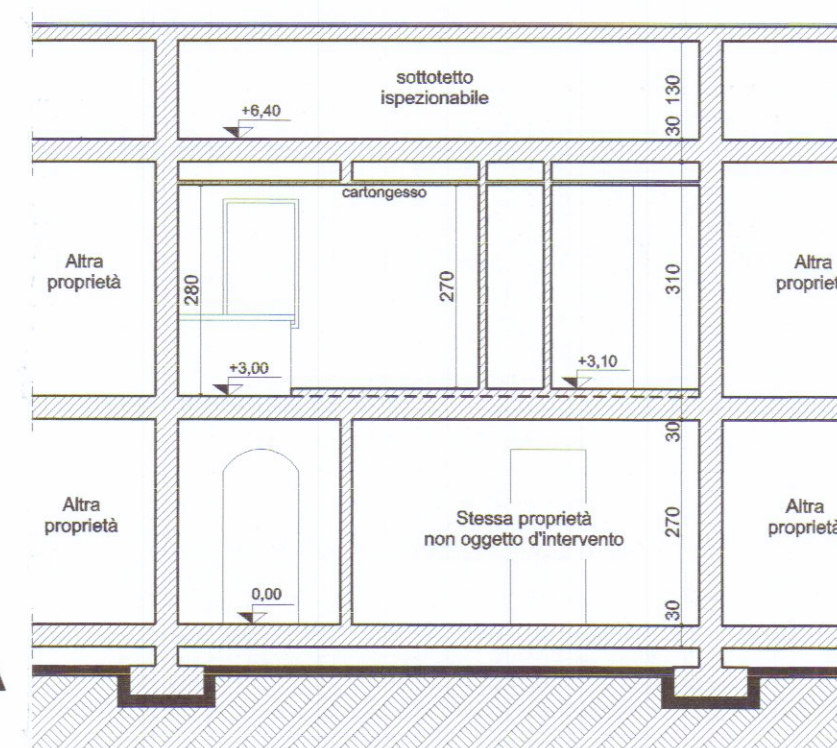

**Piano Terra
(invariato)**

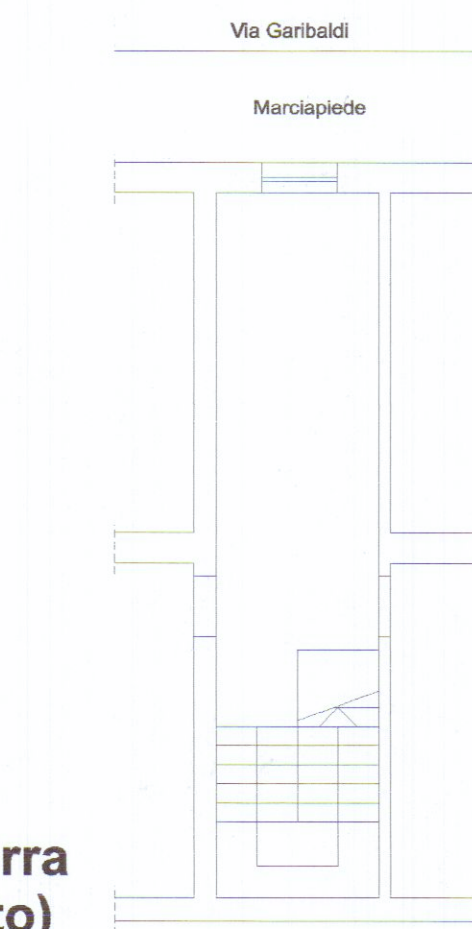

**Piano Primo
(Raffronto)**

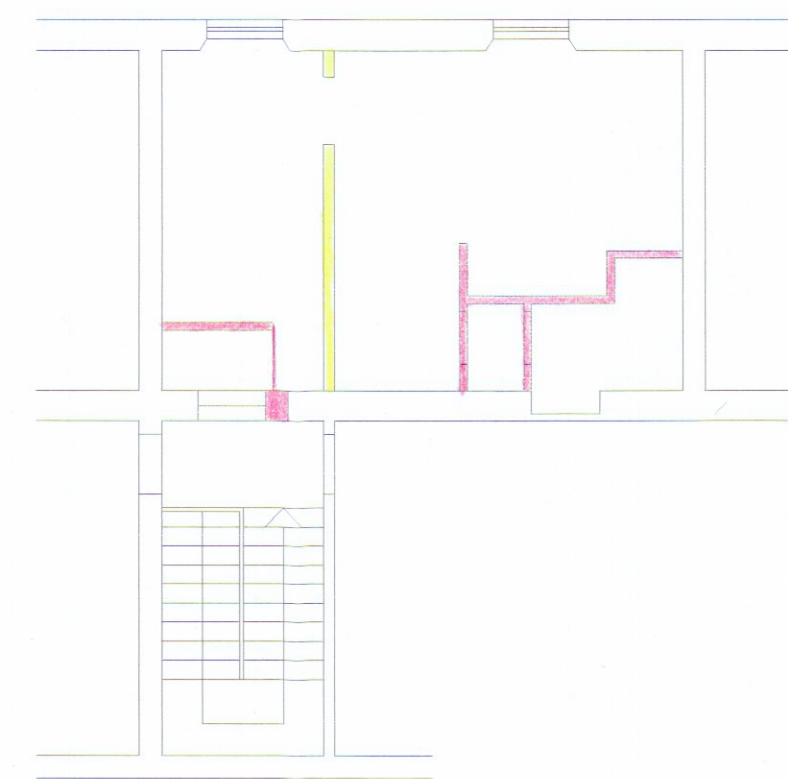

**Sezione A - A
(raffronto)**

