


PROGETTO di RISTRUTTURAZIONE di un FABBRICATO
SITO a CARRARA via MONTIA
di PROPRIETÀ DELL'AMICO SERGIO
TAV. N.3 SCALA 1:100 ESISTENTE (PROSPETTI - SEZIONI)

21 GEN. 1983 *h*




Approvato dal Sindaco alle condizioni
Indicate nella Concessione Edilizia
N. 31 del 10 GIU. 1986


APPROVATO
12 FEB. 1987
CONTROLLATO
IL MUNICIPIO

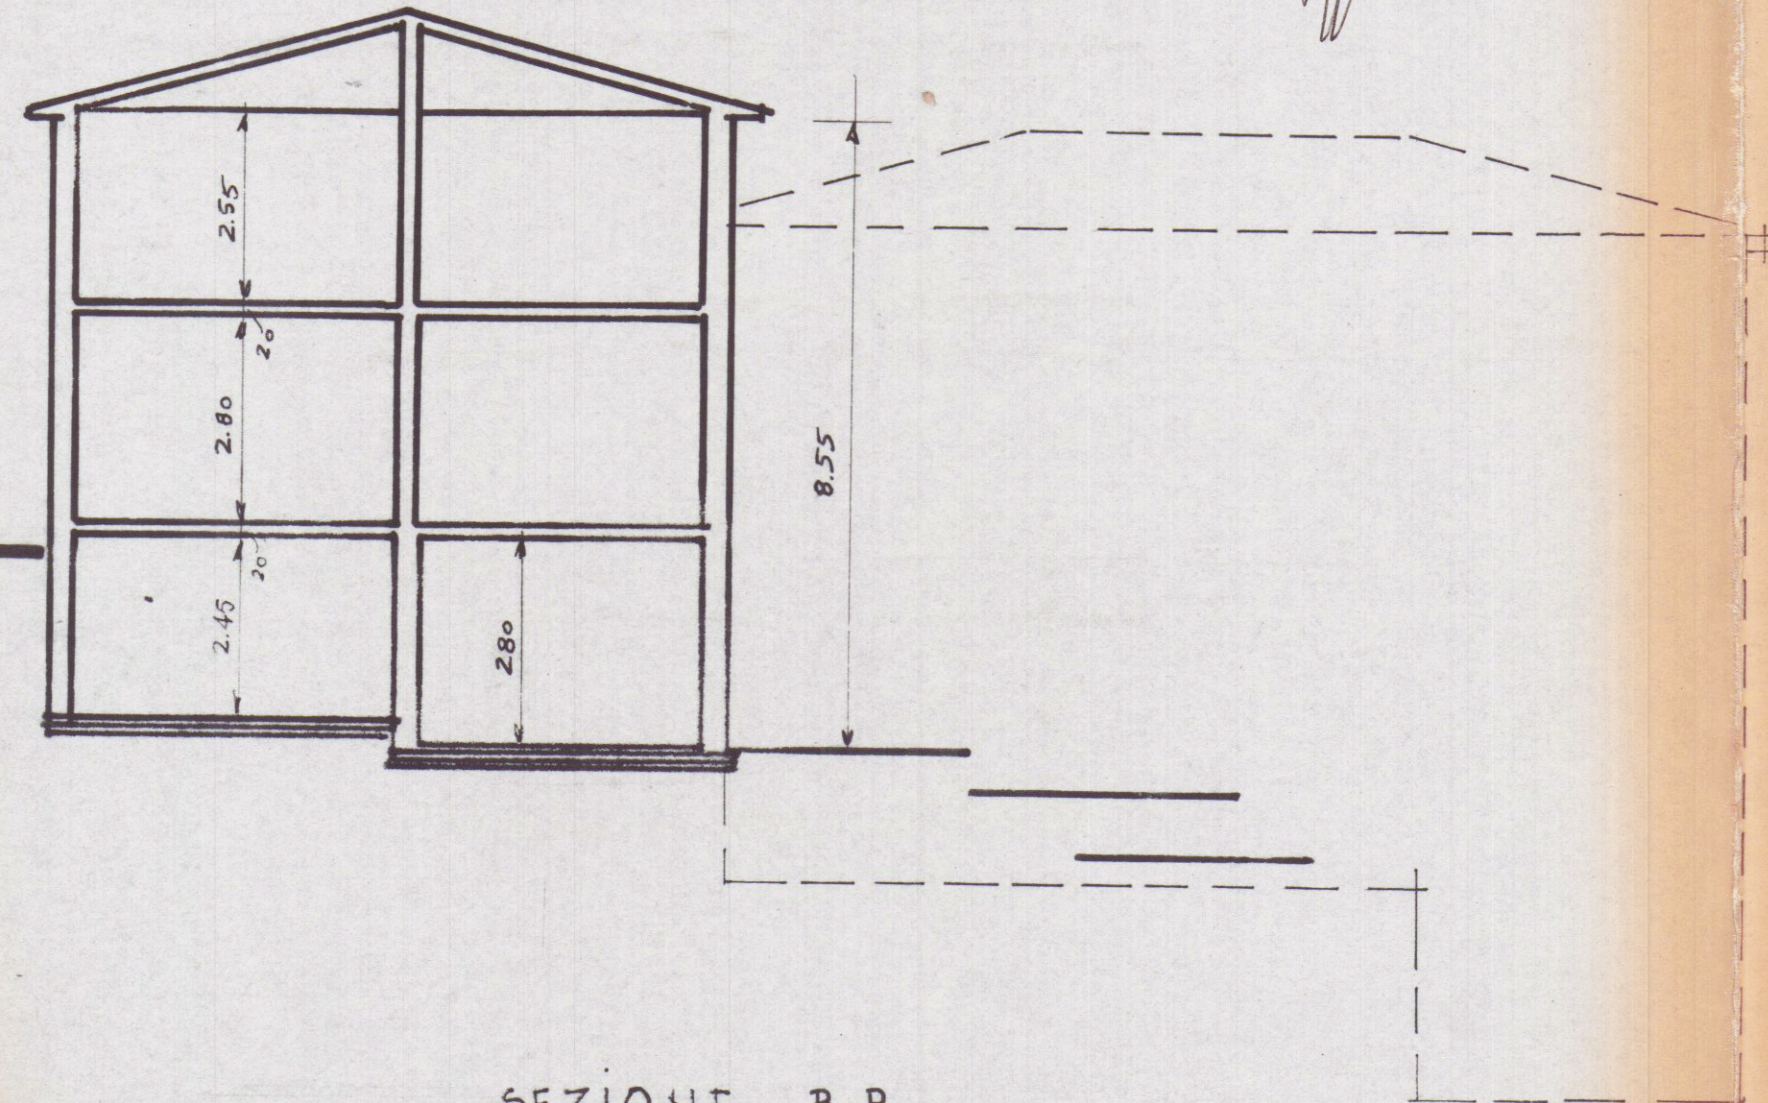


SEZIONE B-B

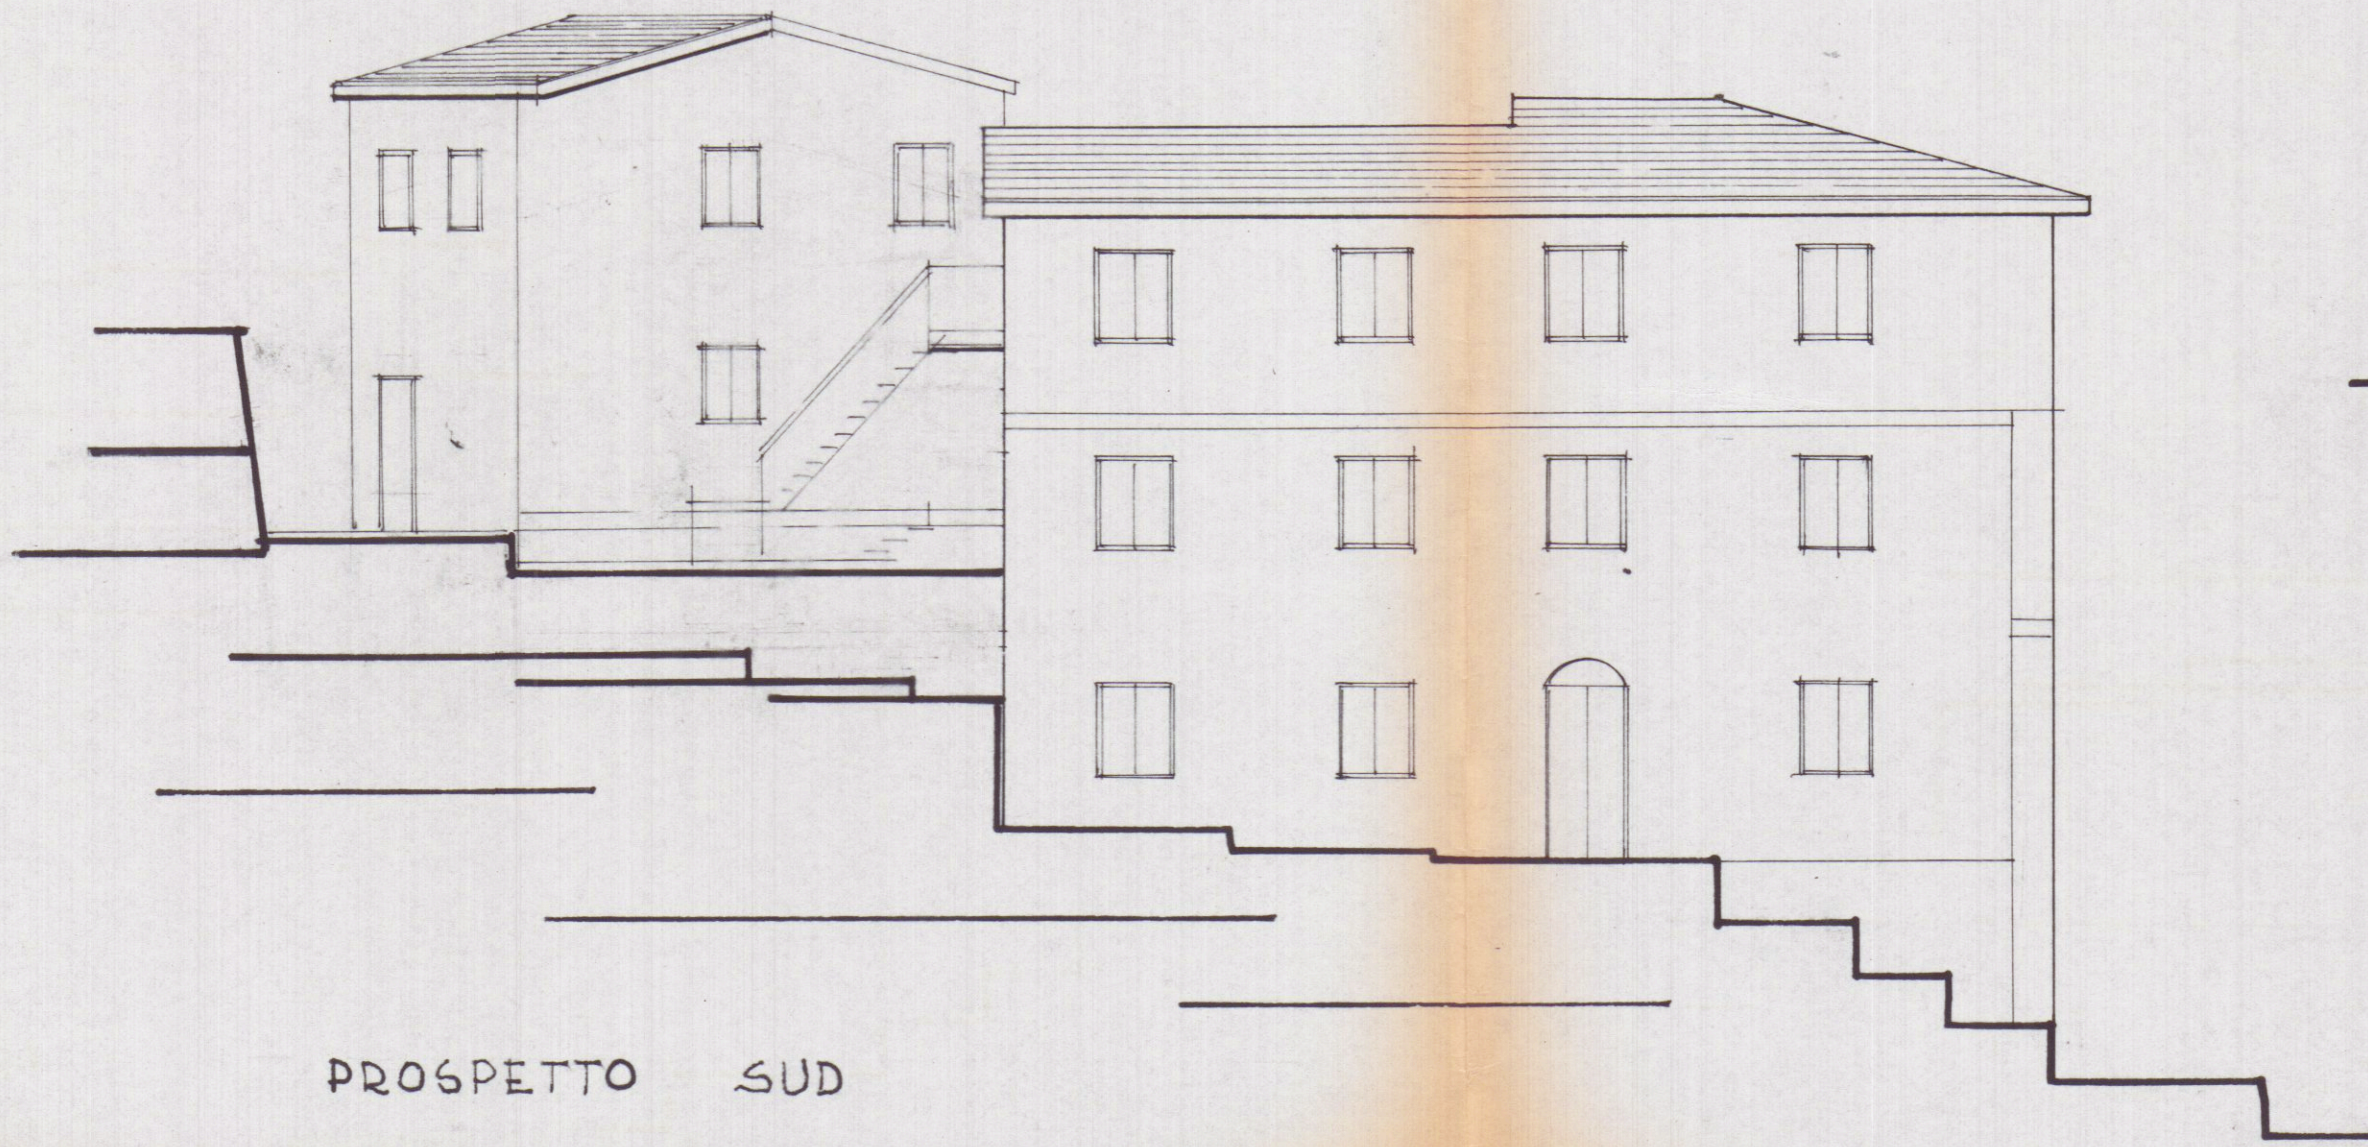

PROSPETTO SUD

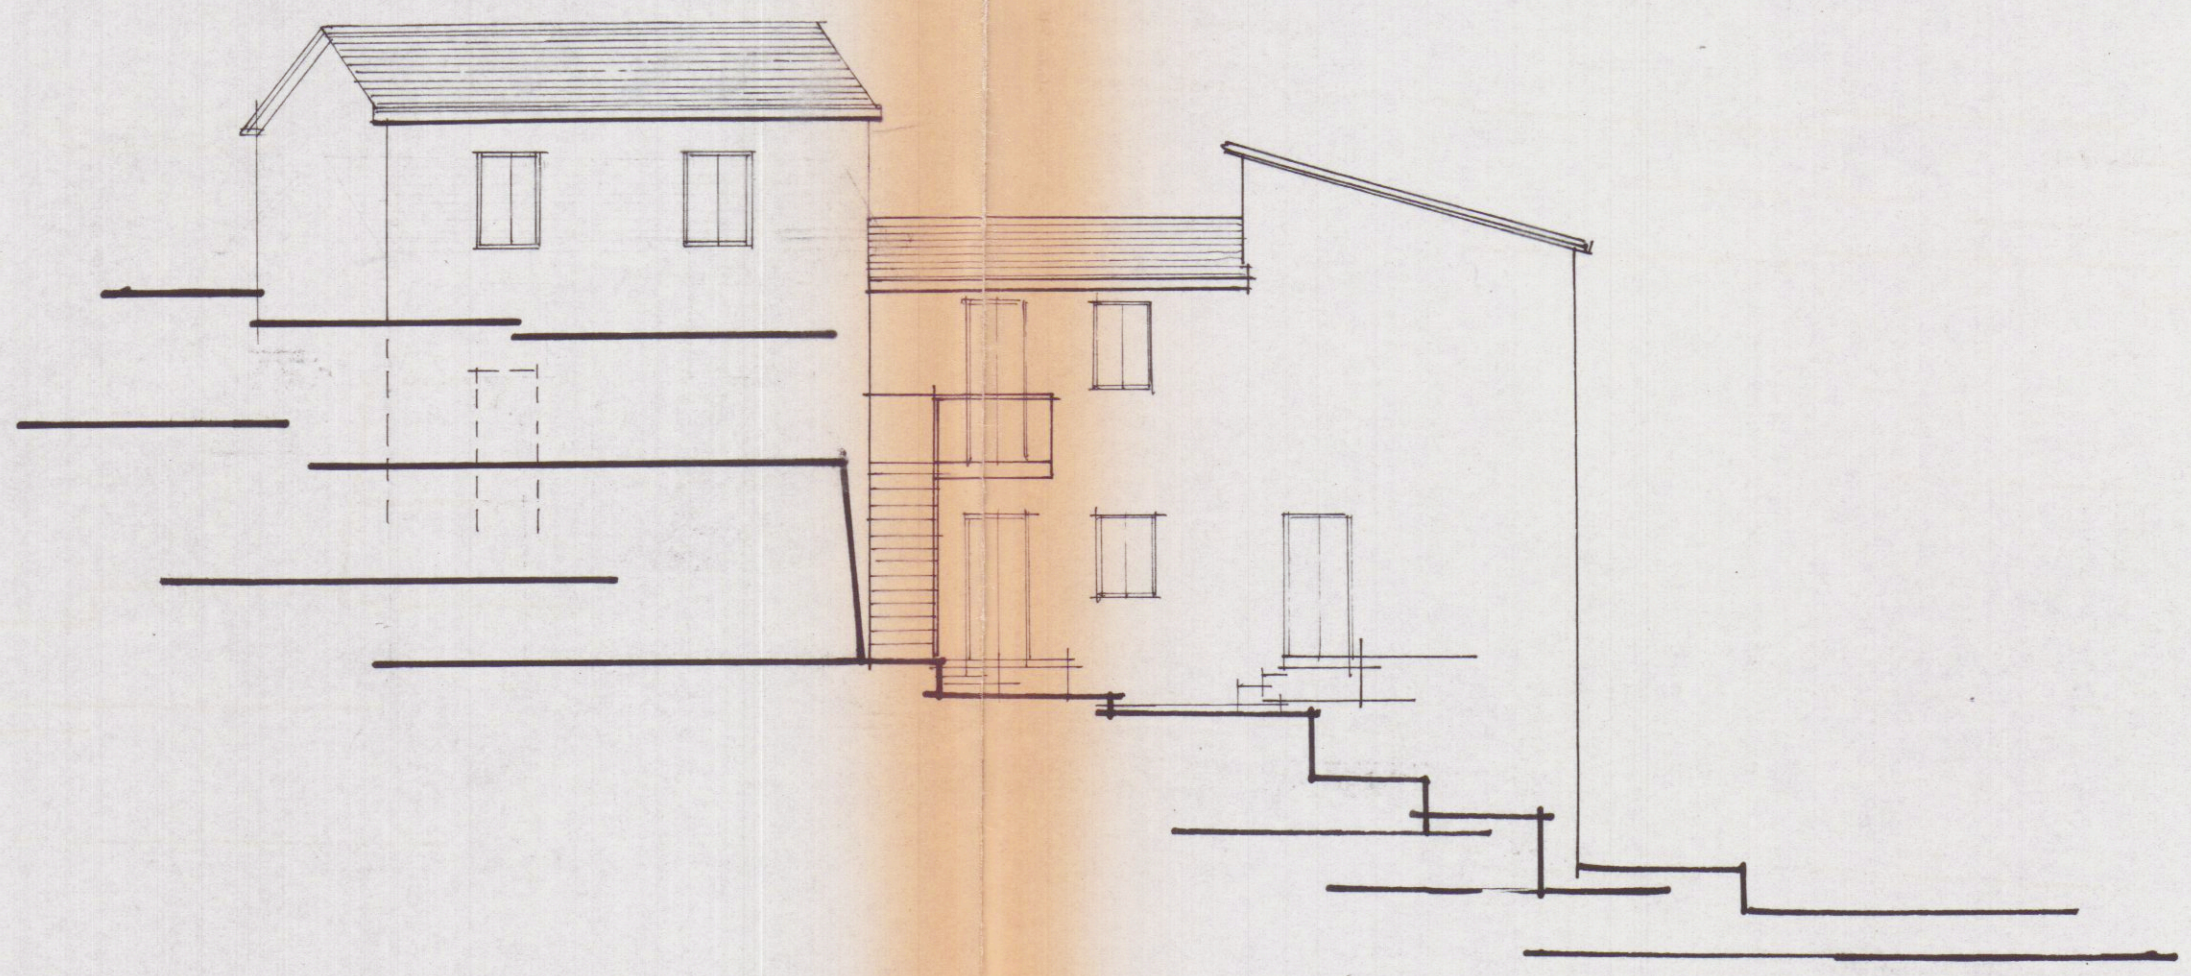


PROSPETTO OVEST

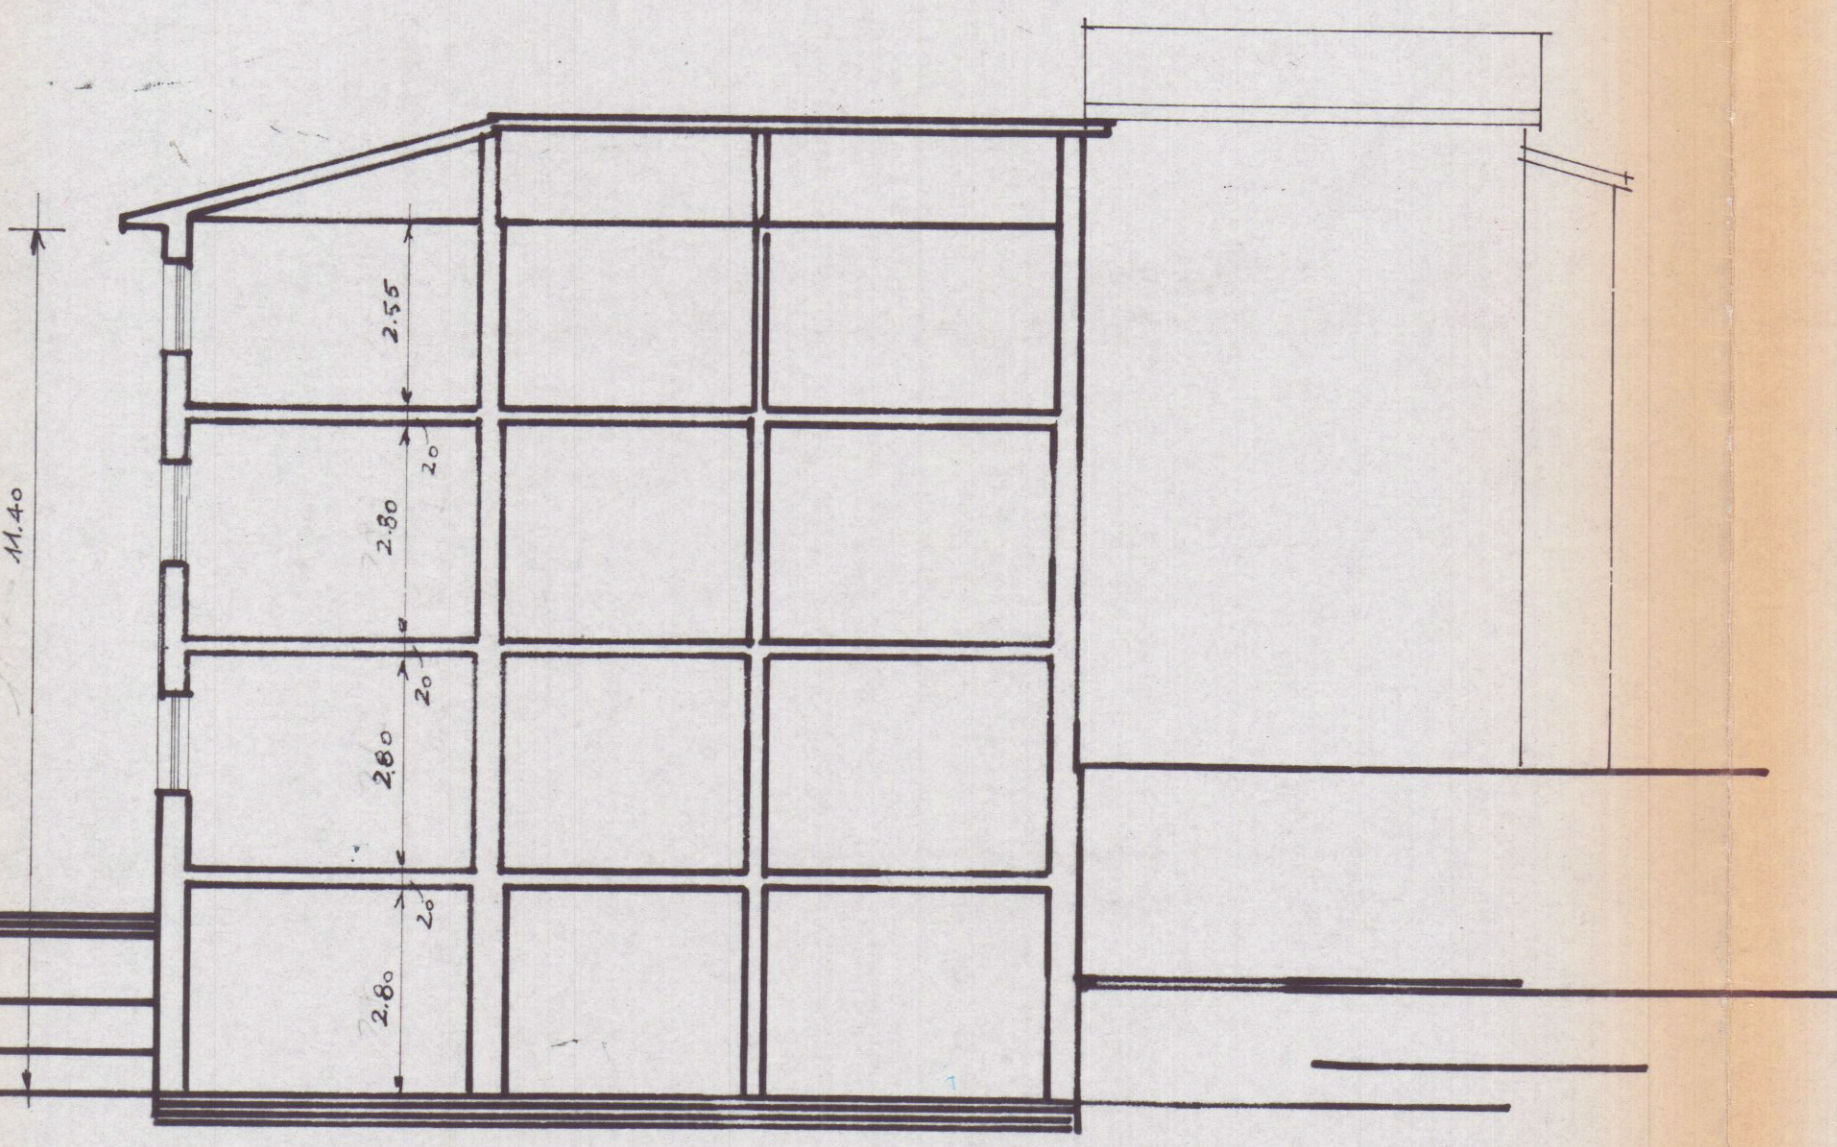

SEZIONE A-A



PROSPETTO EST

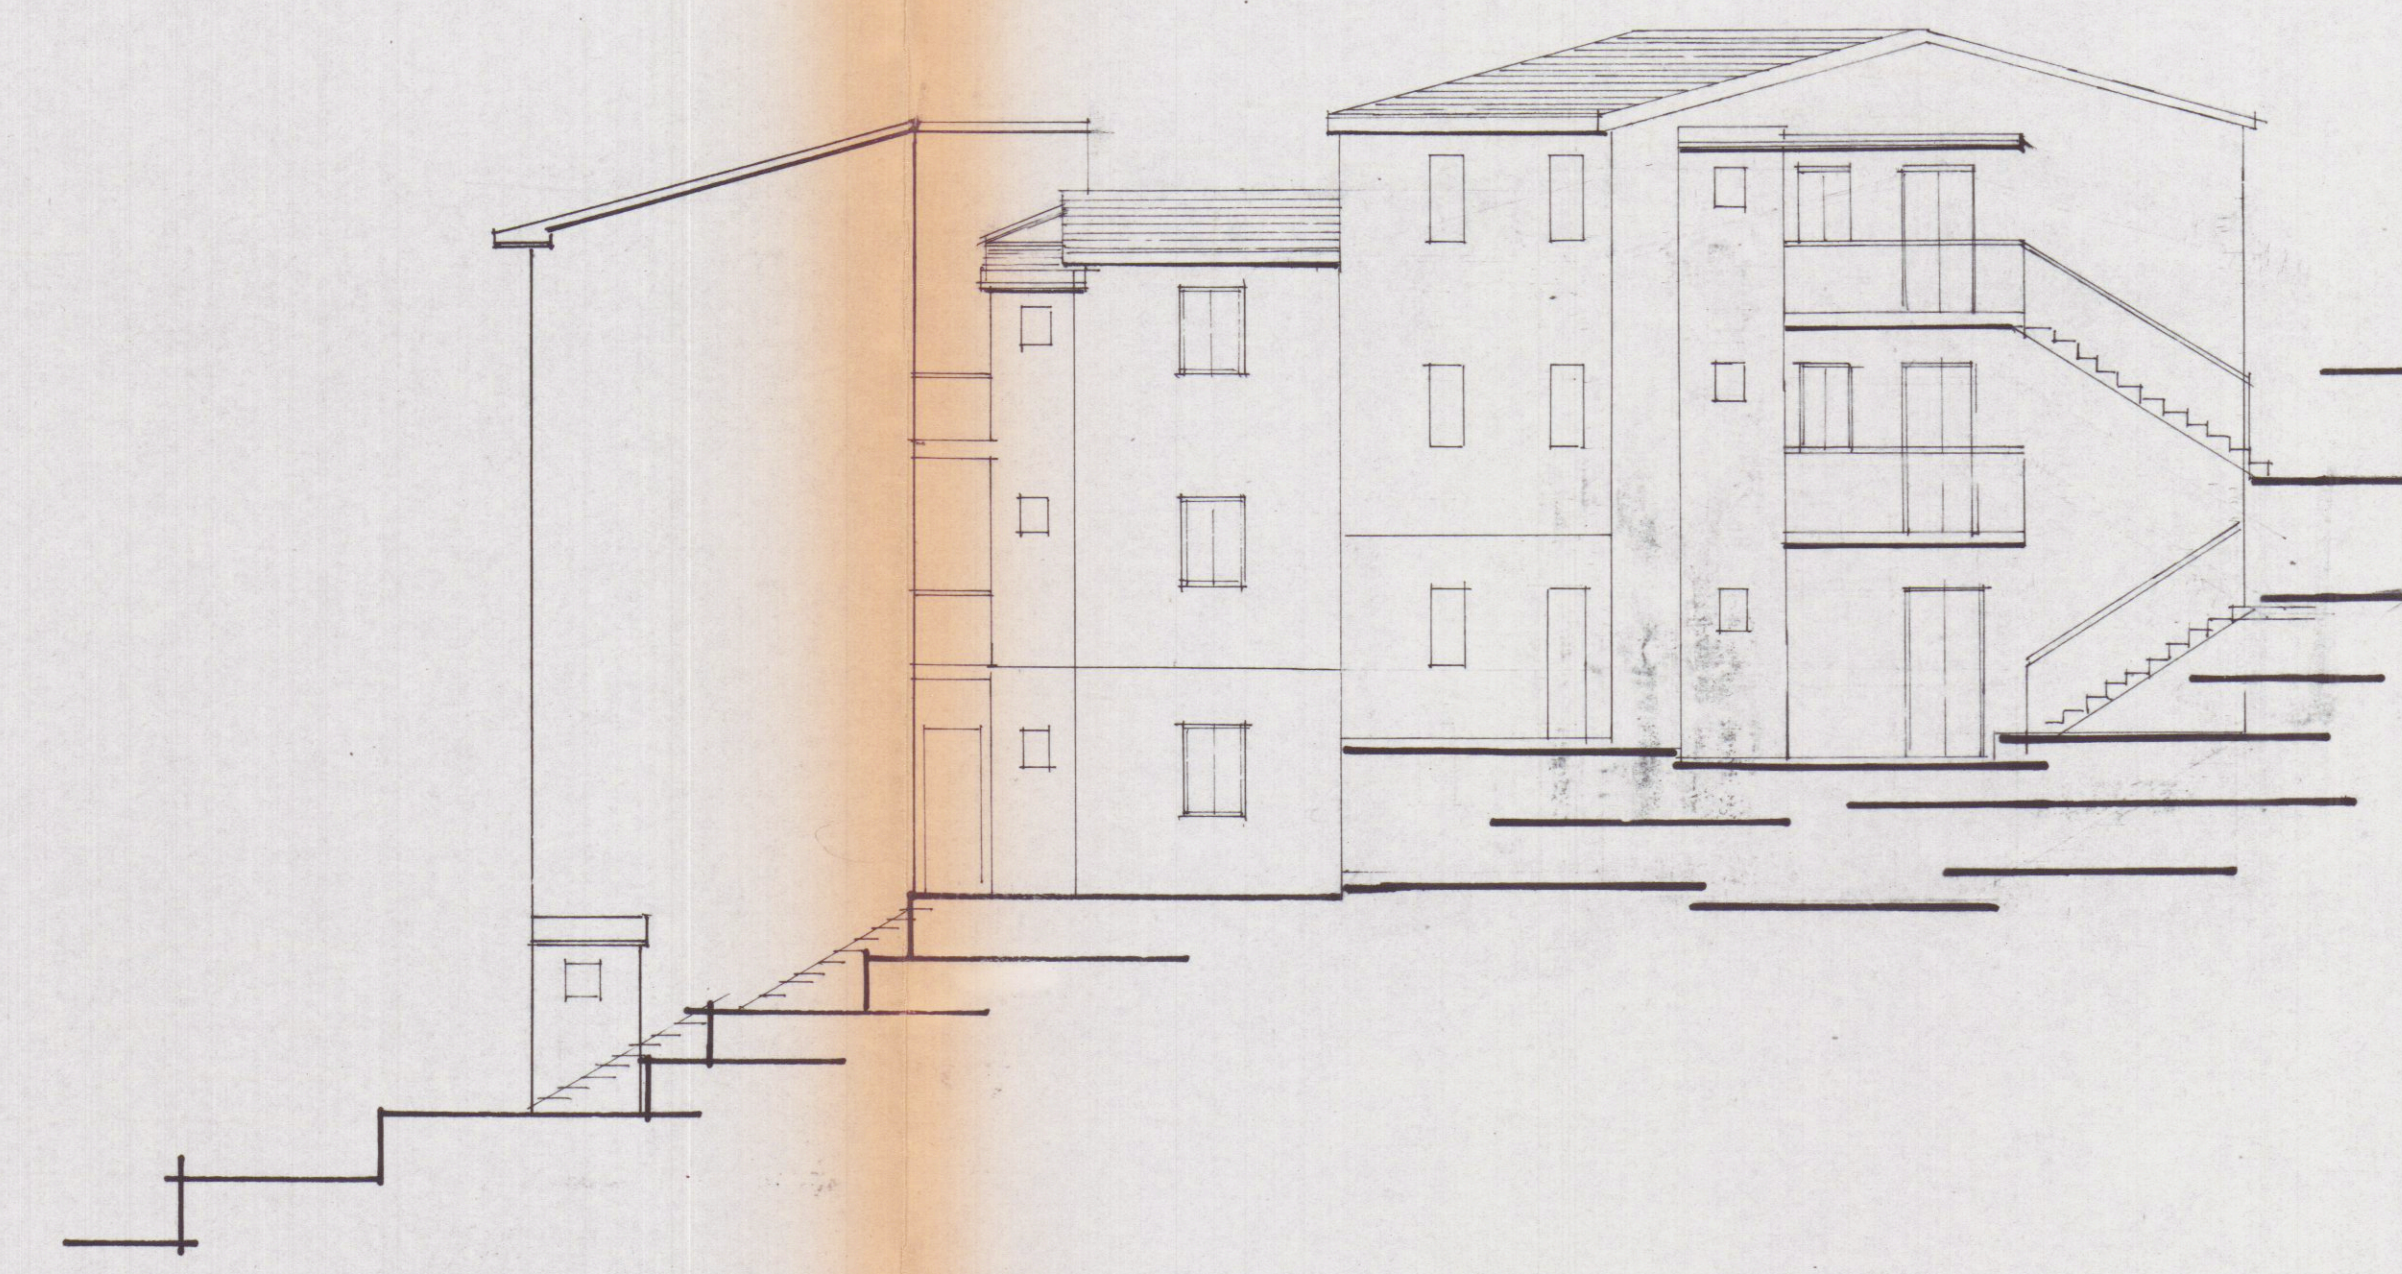

PROSPETTO NORD