

PROGETTO DI RESTAURO DELL'EDIFICIO
SITO IN CARRARA, VIA VERDI

28 MAR. 2006

POS.NE. N° 3830



ELABORATI PROGETTUALI:

01 - RELAZIONE TECNICA DESCRITTIVA

02 - PLANIMETRIE GENERALI E COROGRAFIA

03 - RILIEVO ESECUTIVO PIANTE, SEZIONI, PROSPETTI, COPERTURA:

03A - Piano terra, primo
03B - Piano secondo, piano sottotetto
03C - Sezioni A-A, B-B
03E - Prospetti
03F - Repertorio fotografico

04 - PROGETTO ESECUTIVO:

04A - Piano terra, primo
04B - Piano secondo, piano sottotetto
04C - Sezioni A-A, B-B
04E - Prospetti
04F - Repertorio fotografico


05 - ELABORATI DI RAFFRONTO:

05A - Piano terra, primo
05B - Piano secondo, piano sottotetto
05C - Sezioni A-A, B-B
05E - Prospetti



OGGETTO DELLA TAVOLA:	SCALA:	TAVOLA:
IPOTESI DI PROGETTO: PIANO SECONDO, PIANO SOTTOTETTO	1:100	04B
RICHIEDENTE: Fondazione Cassa di Risparmio di Carrara Via Roma 2 - CARRARA tel. 0585/775216		
PROGETTO: UFFICIO TECNICO GRUPPO BANCA CARIGE		
PROGETTISTI: ING. LORENZO LA TERRA ARCH. MARCO RICCHEBONO		
VISTO SI APPROVA IL SOPRINTENDENTE		

PIANO SECONDO

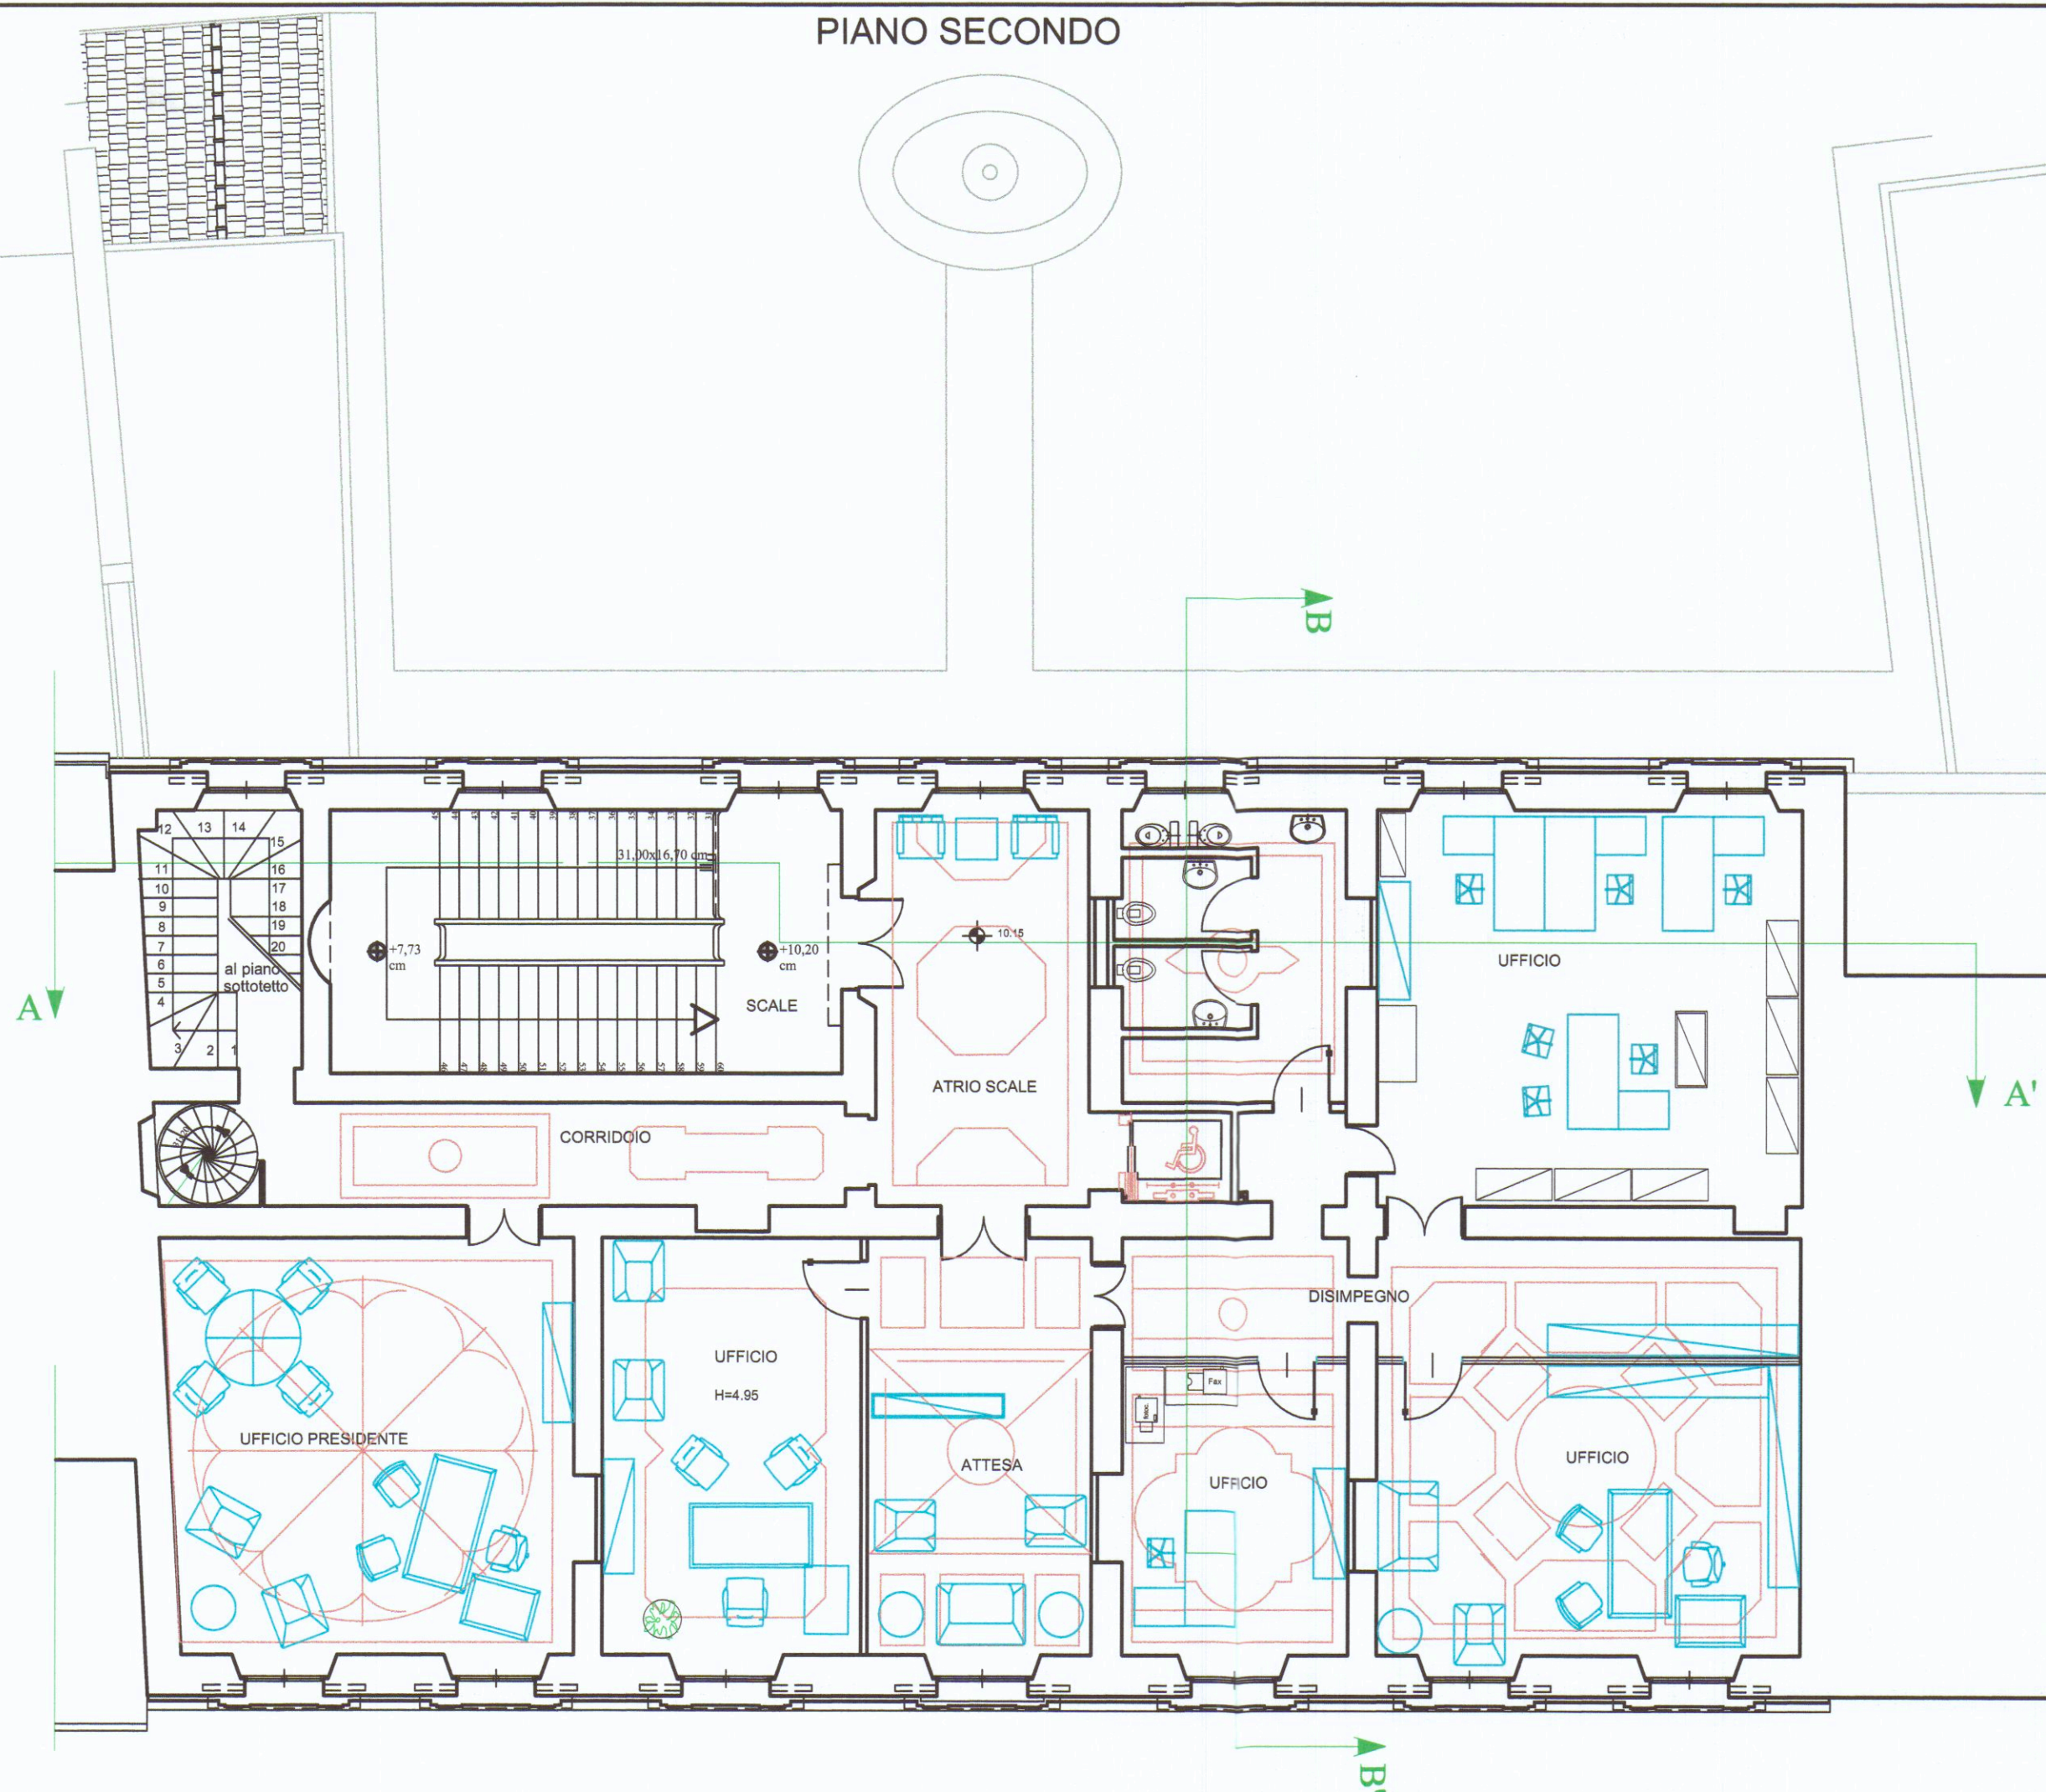

PIANO SOTTOTETTO

