



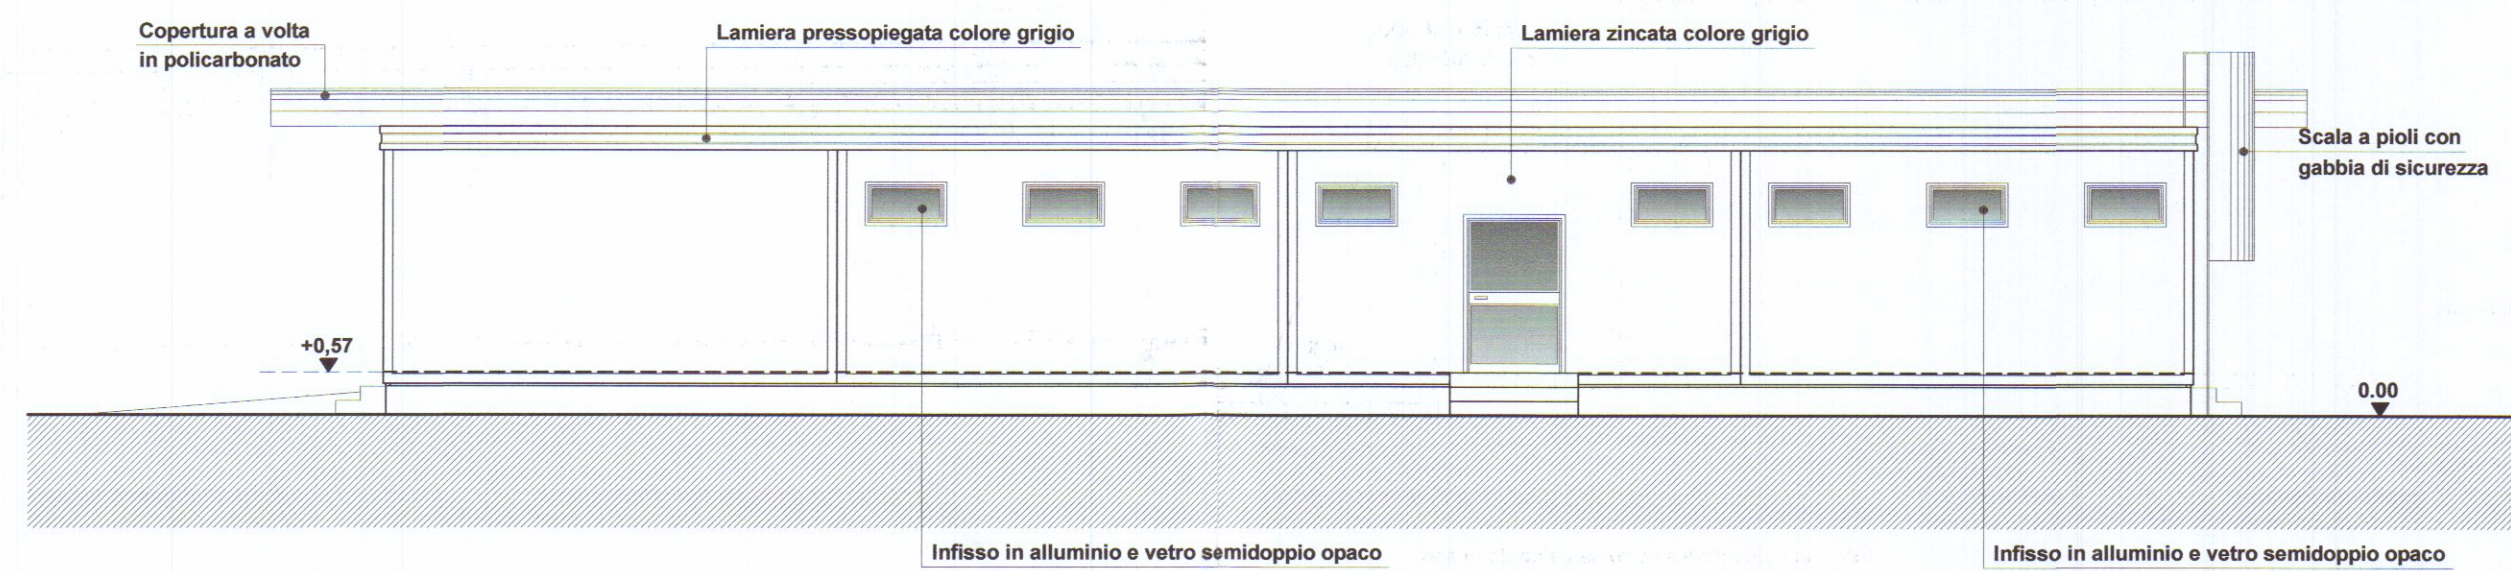


PROSPETTO SUD

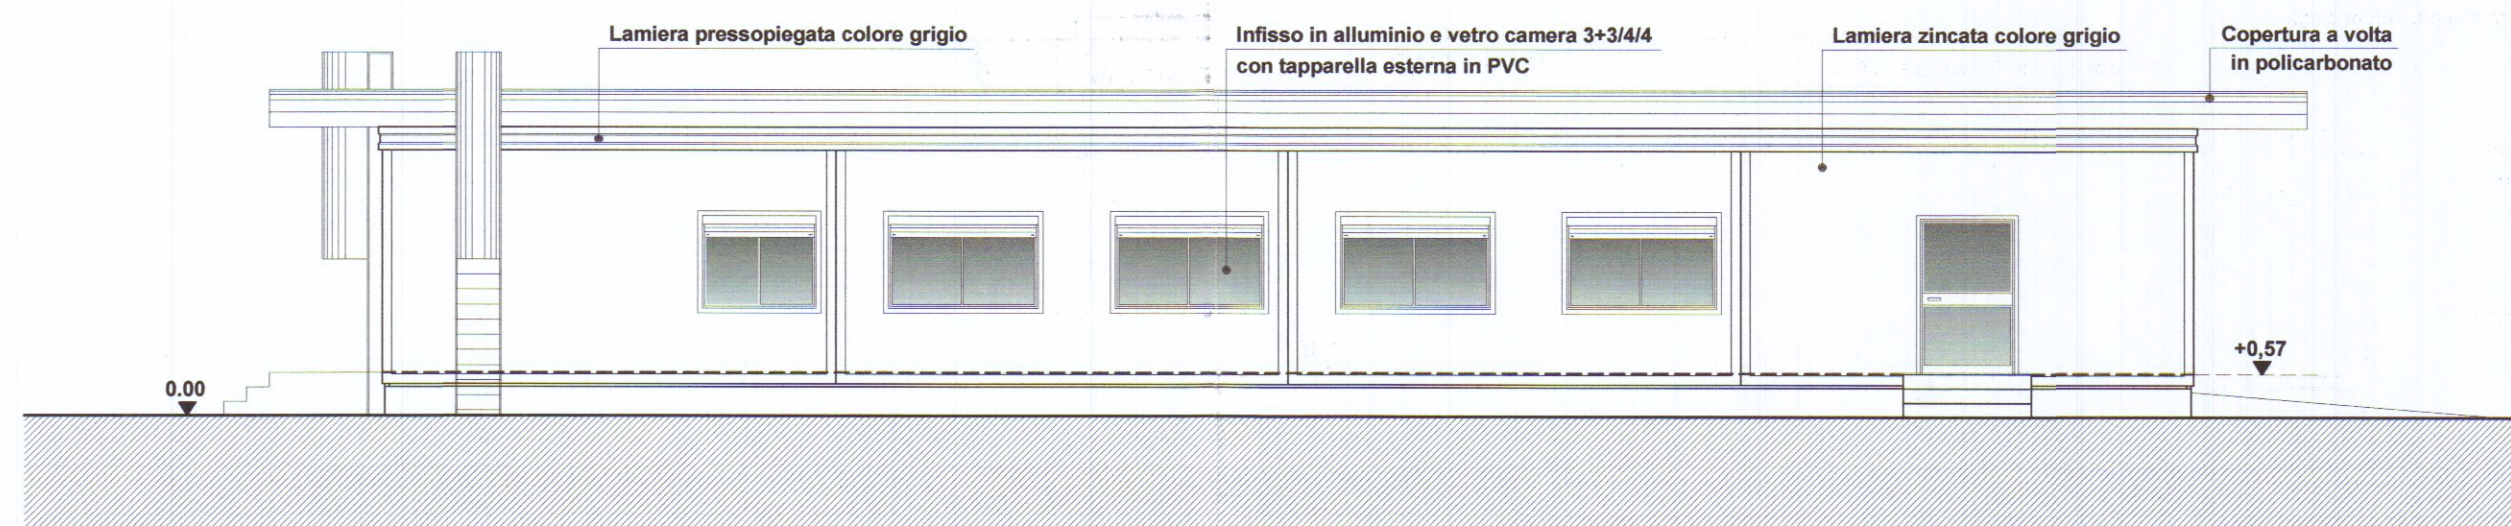


PROSPETTO NORD




PROSPETTO INTERNO SUD

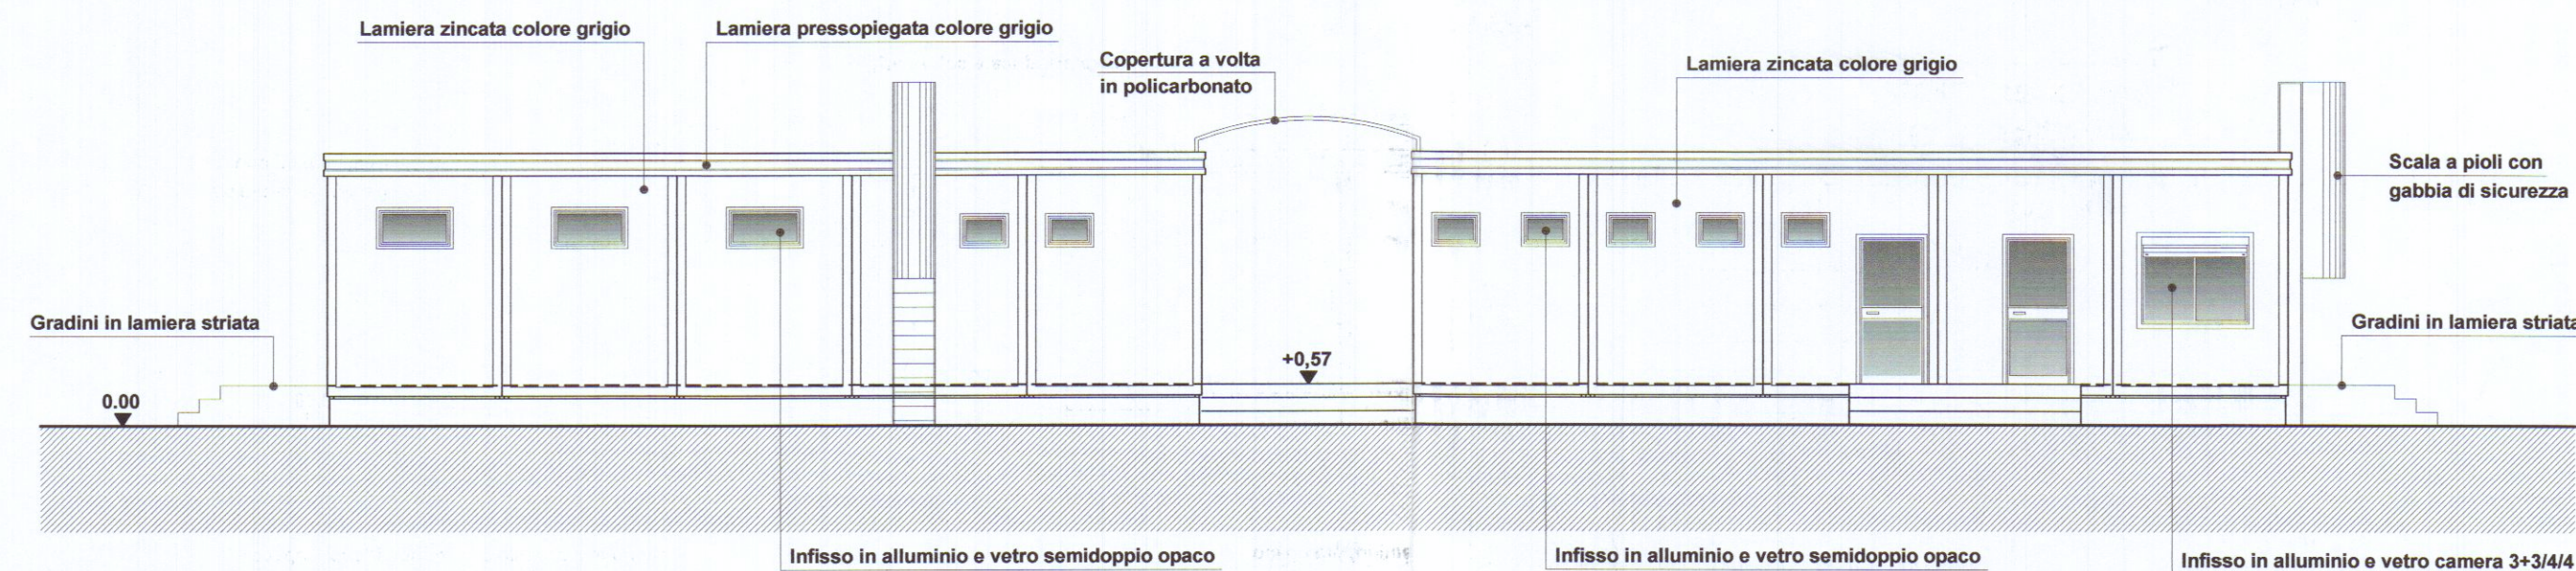


PROSPETTO EST

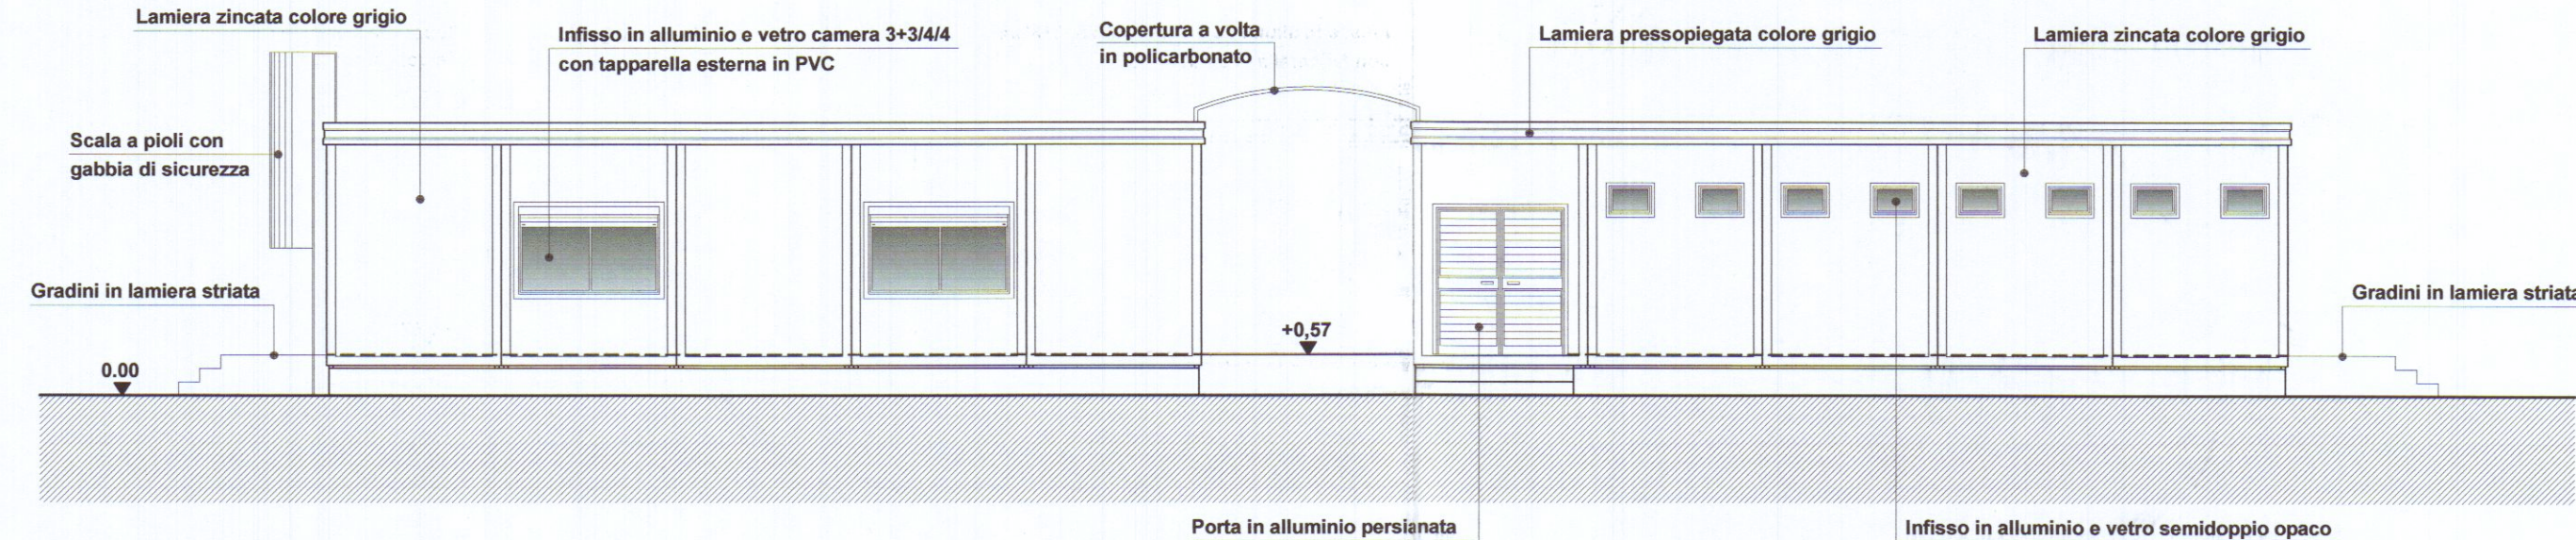


PROSPETTO OVEST

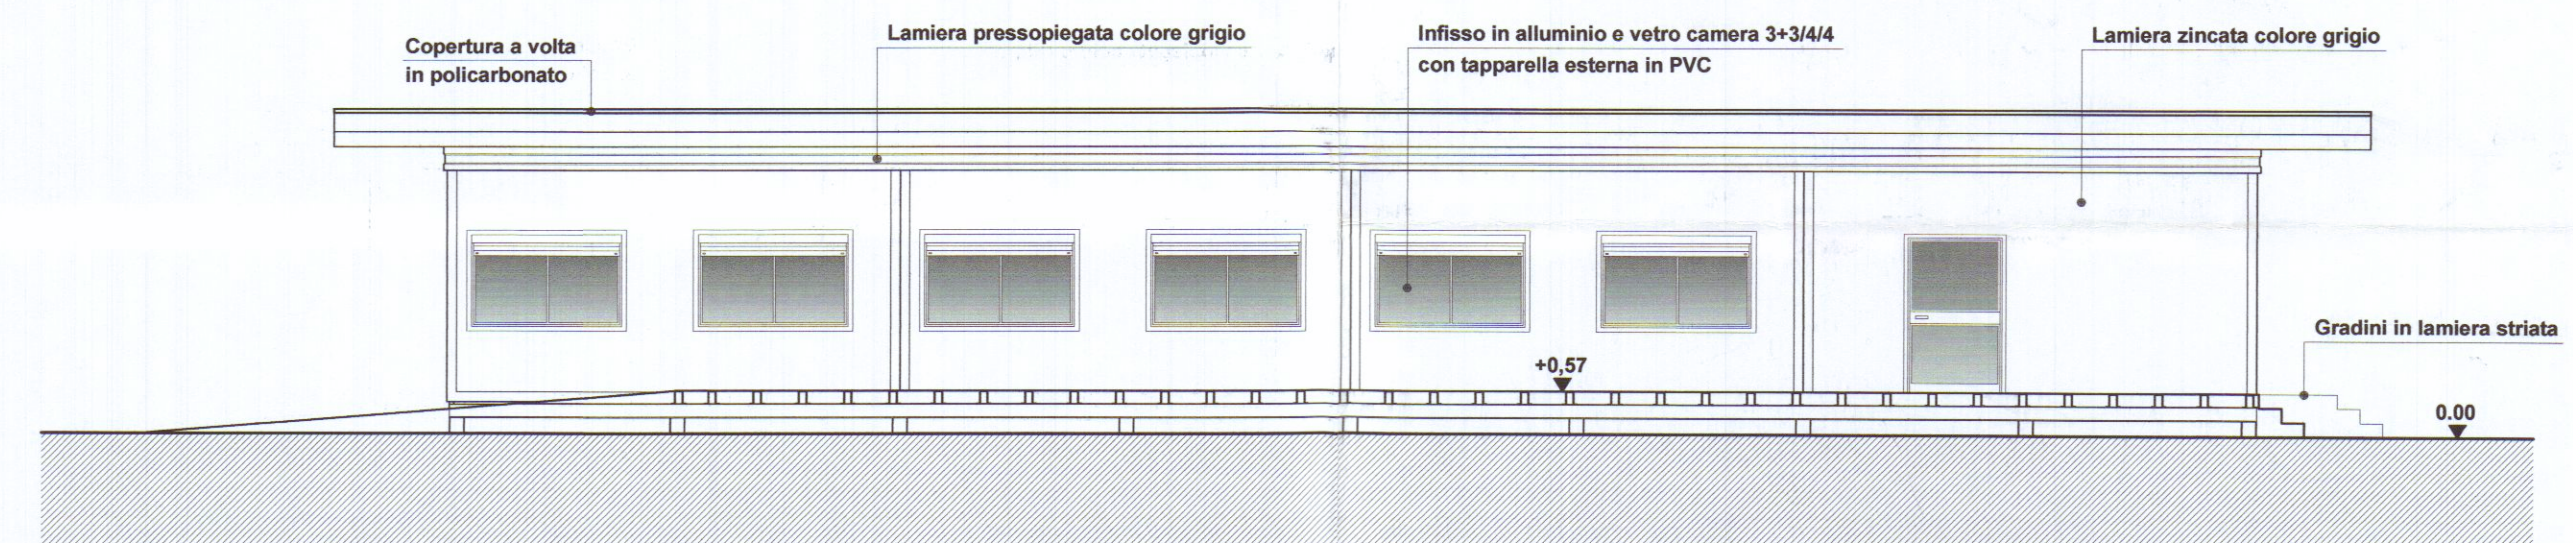


PROSPETTO INTERNO NORD

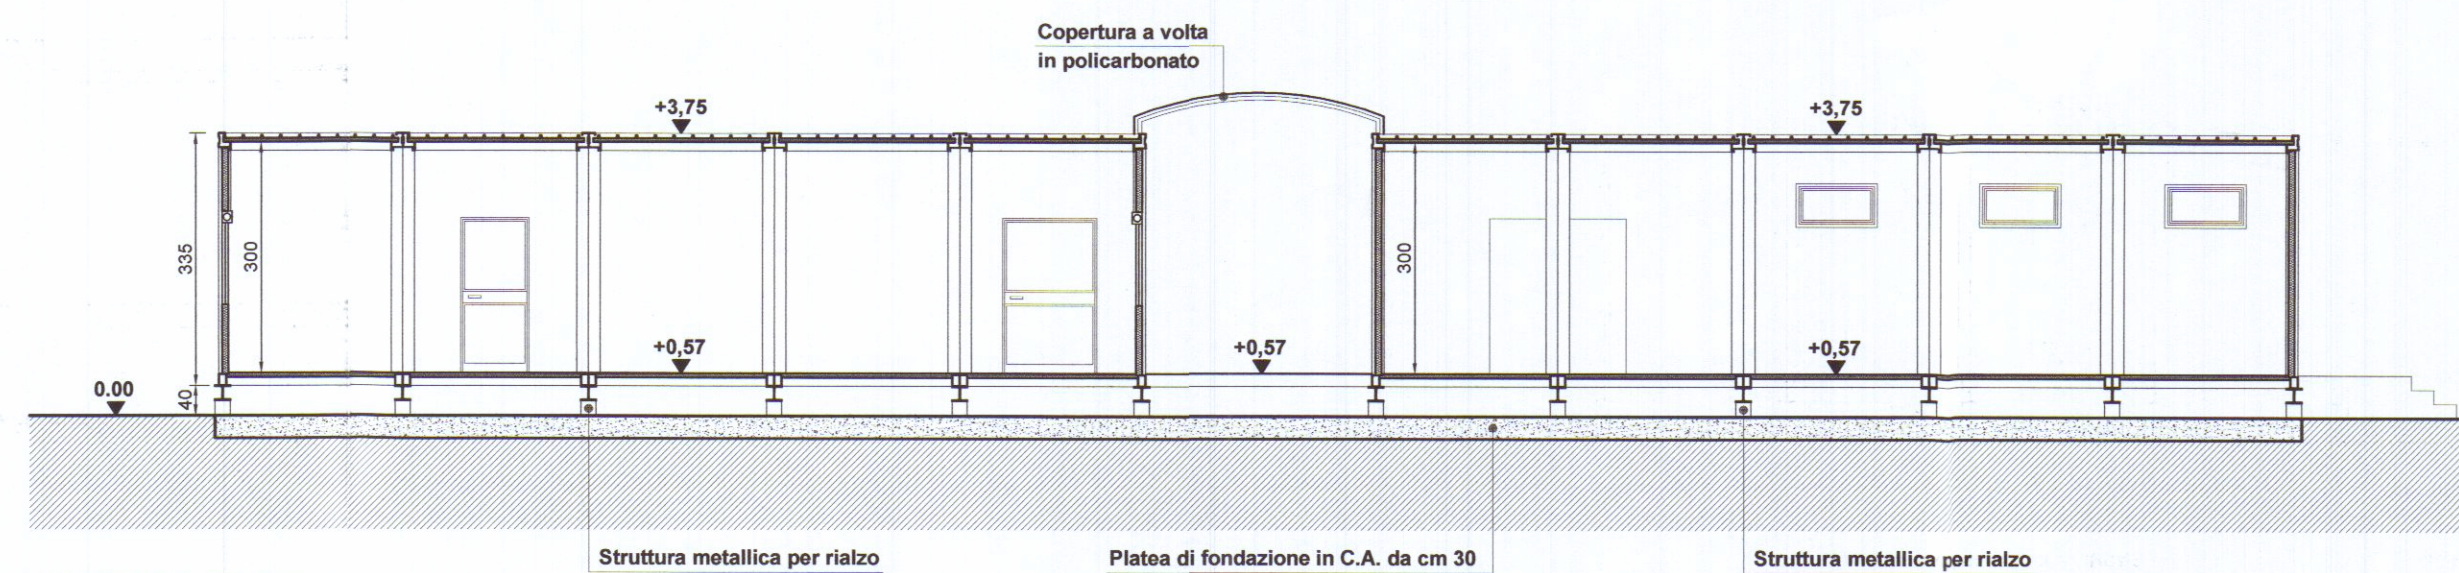

SEZIONE S03

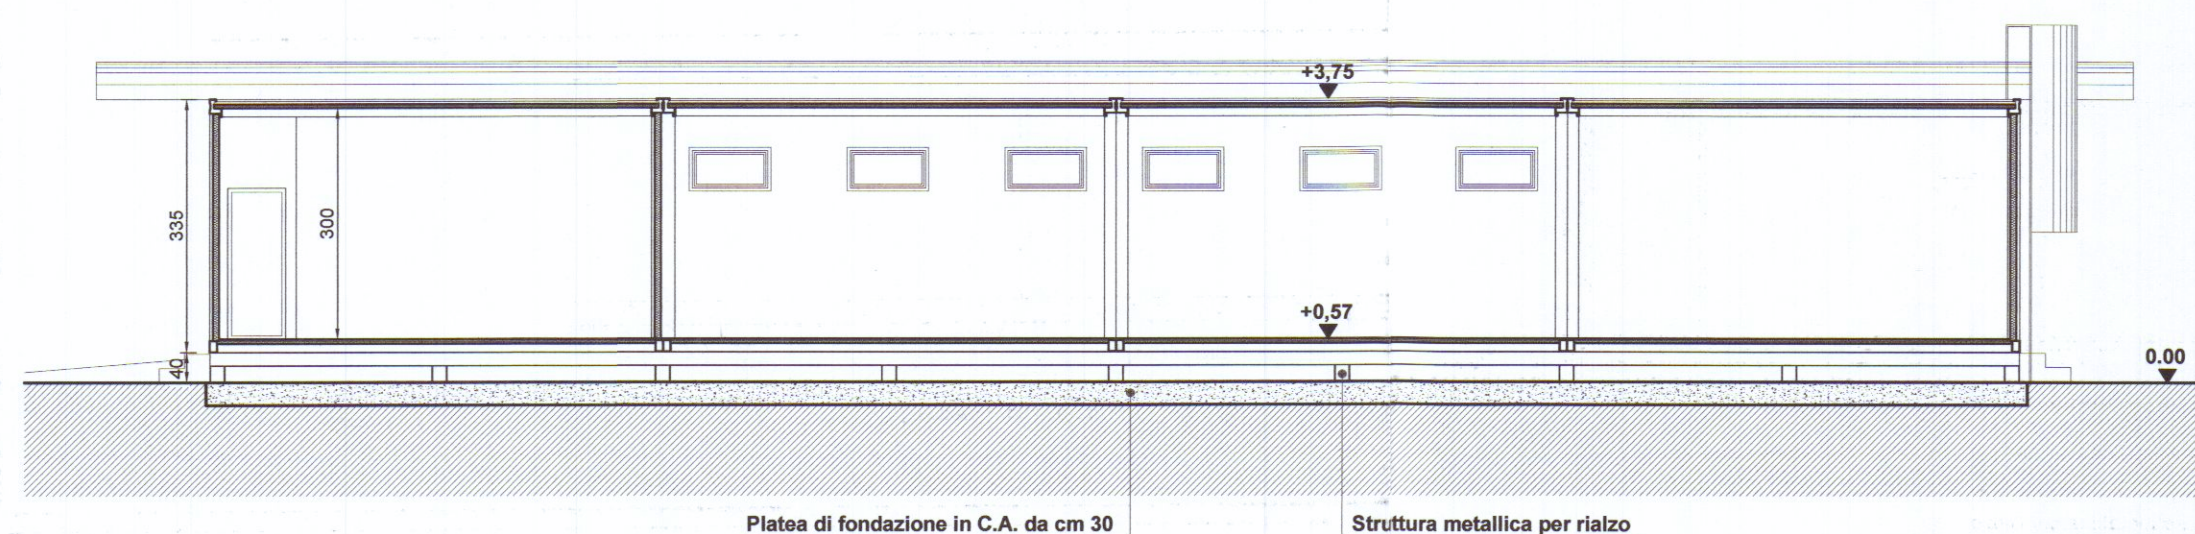

SEZIONE S04

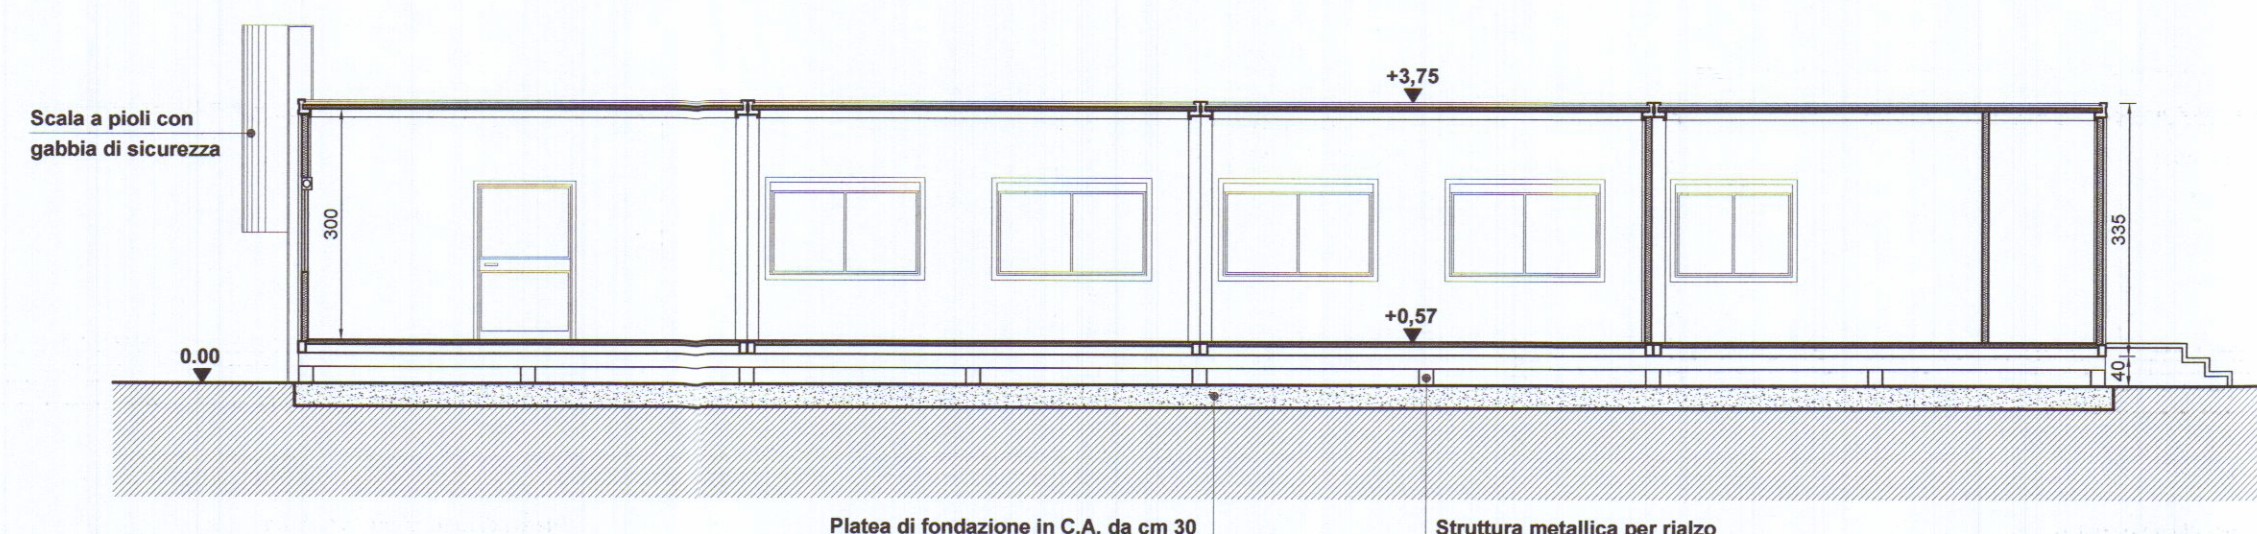

SEZIONE S05

PROGETTAZIONE:				
Ing. Giuseppe FRUZZETTI				
Via Cavour 17 - 54033 CARRARA				
COMMITTENTE:				
PORTO DI CARRARA S.p.A.				
Viale Da Verrazzano - 54033 CARRARA				
PRIMA USCITA				
0	13/04			
REV.	DATA	DESCRIZIONE	DISEGN.	CONTR. APPROV.
PROPRIETA':			FILE	
A.R.E.A S.p.A.				
Viale D. Zaccagna - 54033 CARRARA				
OGGETTO:			SCALA	TAVOLA
REALIZZAZIONE DI FABBRICATI AD USO UFFICI E DI SERVIZIO			1:100	6.2
PER IL POTENZIAMENTO DELL'AREA RETROPORTUALE				
MARINA DI CARRARA - VIALE ZACCAGNA				
TITOLO:				
FABBRICATO B "MENZA" e FABBRICATO C "SPOGLIATOIO"				
PROSPETTI - SEZIONI				