


29 GEN. 1979

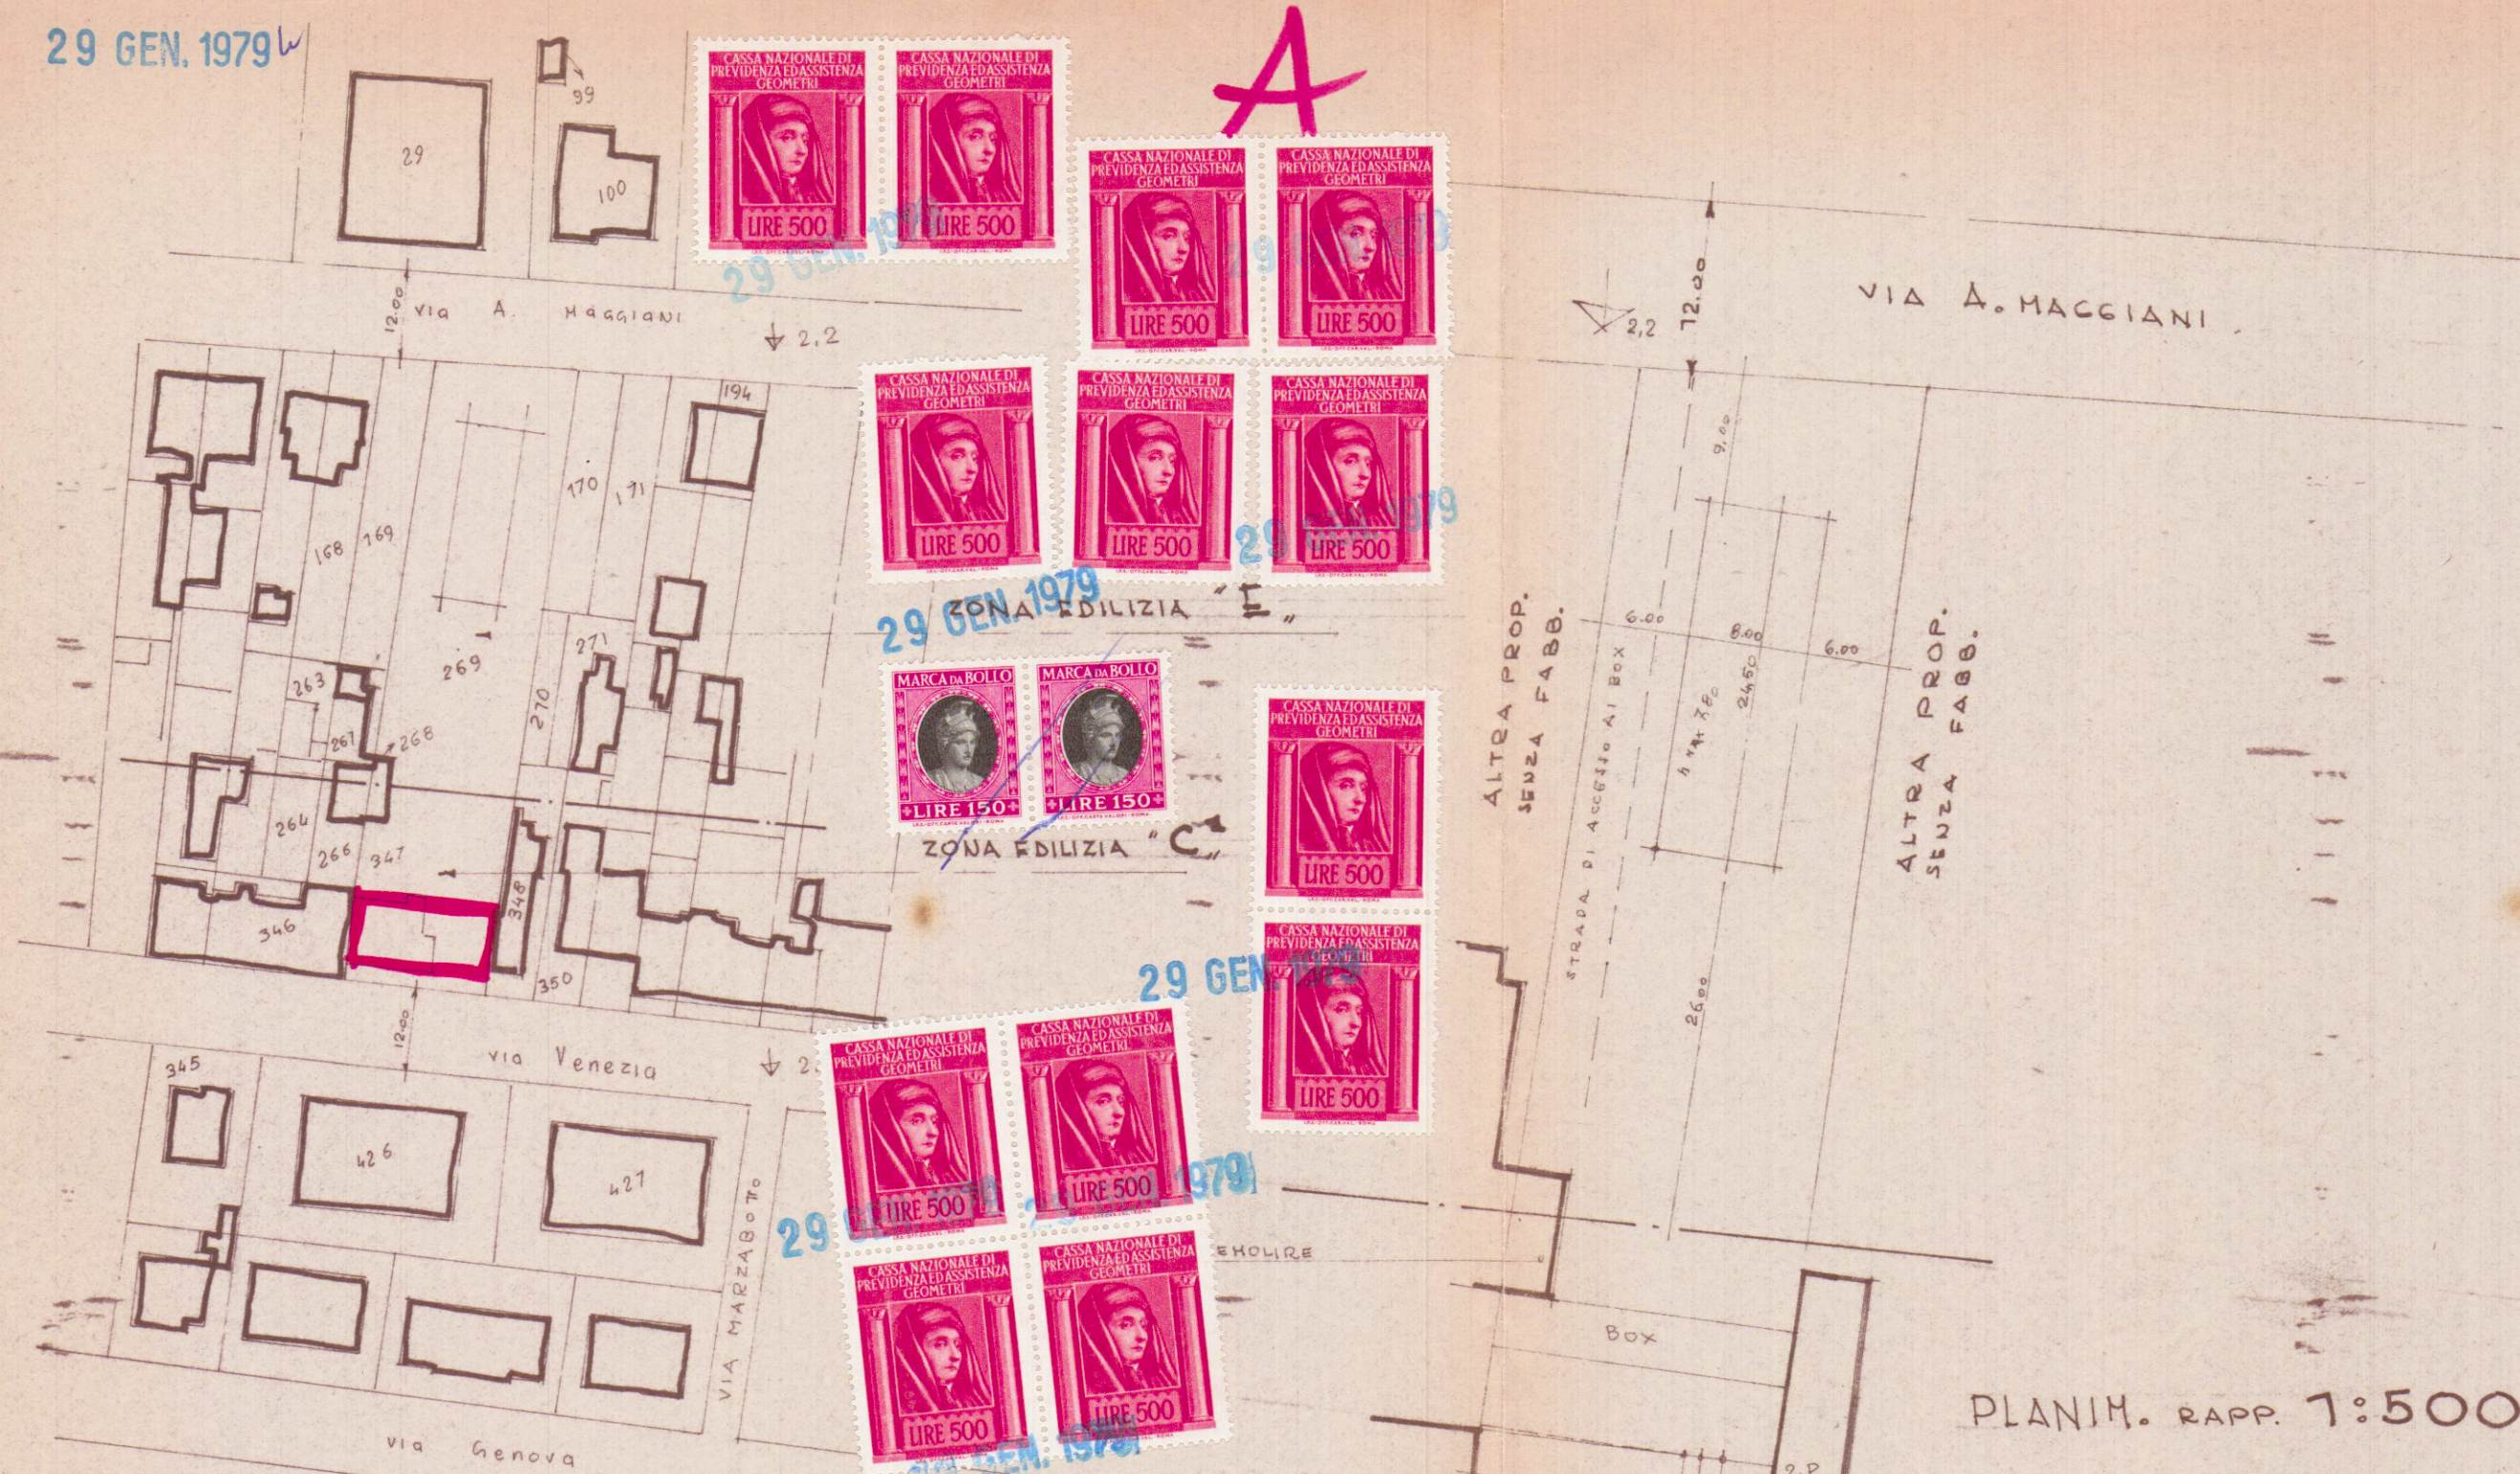

FOGLIO 101 RAPP. 1:1000

SOC. EDILMARE
S.R.L.

PROP. SIG. FREDI PALADINI

APPROVATO
8 GIU. 1979
CONTROLLATO
IN TECNICO

LAVORO FABB. AD USO ABITAZIONE DA ERIGERSI
A MARINA DI CARRARA
VIA

TAV. 1 PLANIMETRIE

COMANDO PROV. VV. F. - MASSA CARRARA
UFFICIO PREVENZIONE INCENDI
M. di prot. 1038
Data 5 APR 1979
Comune Carrara
Pratica n. 291e


COMANDO PROVINCIALE VIGILI DEL FUOCO - Massa-Carrara
NULLA OSTA DAL PUNTO DI VISTA
DELLA PREVENZIONE INCENDI.
ESENTI DA CONTROLLO VV. F.
A LAVORI ULTIMATI.
IL COMANDANTE
Massa, 5 APR 1979

ZONA EDILIZIA "C1"


ZONA EDILIZIA

CALCOLO RFICIE e VOLUMI


PIANO TERRA

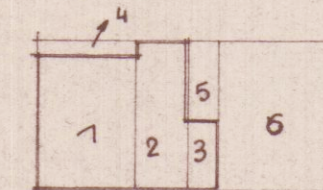

1° PIANO

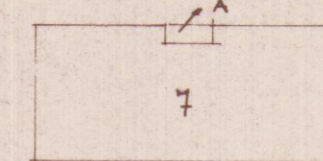

2° PIANO

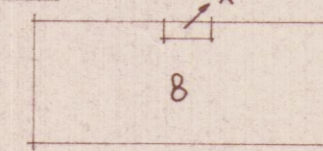

ESISTENTE

1	7.00 x 9.50 = M ²	66.50
2	3.00 x 10.00 = "	30.00
3	2.00 x 3.00 = "	10.00
	<u>106.50</u> x 3.50 = M ²	

DI PROGETTO

4	7.00 x 0.50	3.50 x 3.50 = M ²	5
5	2.00 x 5.00	10.00 x 3.50 = "	10
6	8.00 x 10.00	80.00 x 3.50 = "	100
7	20.00 x 9.00	180.00 x 3.00 = "	100
8	20.00 x 8.00	160.00 x 2.70 = "	100

DA DETRARRI (A)

MC 1247,25 + 342,75 = 1650,00

SUP. TERRENO MQ. 551
16%

PIANI TERRENO e PRIMO

1	8.00 x 5.80 = M ²	46.40 x 7.80 = M ³	361,92
2	8.00 x 11.90 = M ²	95.20 x 7.10 = M ³	675,92
3	8.00 x 6.80 = M ²	54.40 x 7.80 = M ³	424,32
	<u>TOTALE M²</u>	<u>196,00</u>	<u>MC. 1462,16</u>

SUP. TERRENO MQ. 1180
1462 = 0,8