

COMUNE DI CARRARA
MARINA DI CARRARA
VIA F. CAVALLOTTI

14 APR. 1973 W
2 SOLUZIONE

PROGETTO: FABBRICATO DI CIVILE ABITAZIONE

"C"

PROGETTISTA: DOTT. ING. A. DAZZI

Approvato dal Sindaco alle condizioni
indicate nel permesso di costruire
N° 90 del 3 DIC. 1973

APPROVATO

3 DIC. 1973
CONTROLLATO
UFFICIO TECNICO

PROPRIETÀ: Sopra Δ PUA




L'ING. CAPO
[Signature]

LAVORO: Pianta Copertura

RAPP. 1:100

TAV. 2

DOTT. ING. A. DAZZI
ALBO DEGLI INGEGNERI - CARRARA
[Signature]

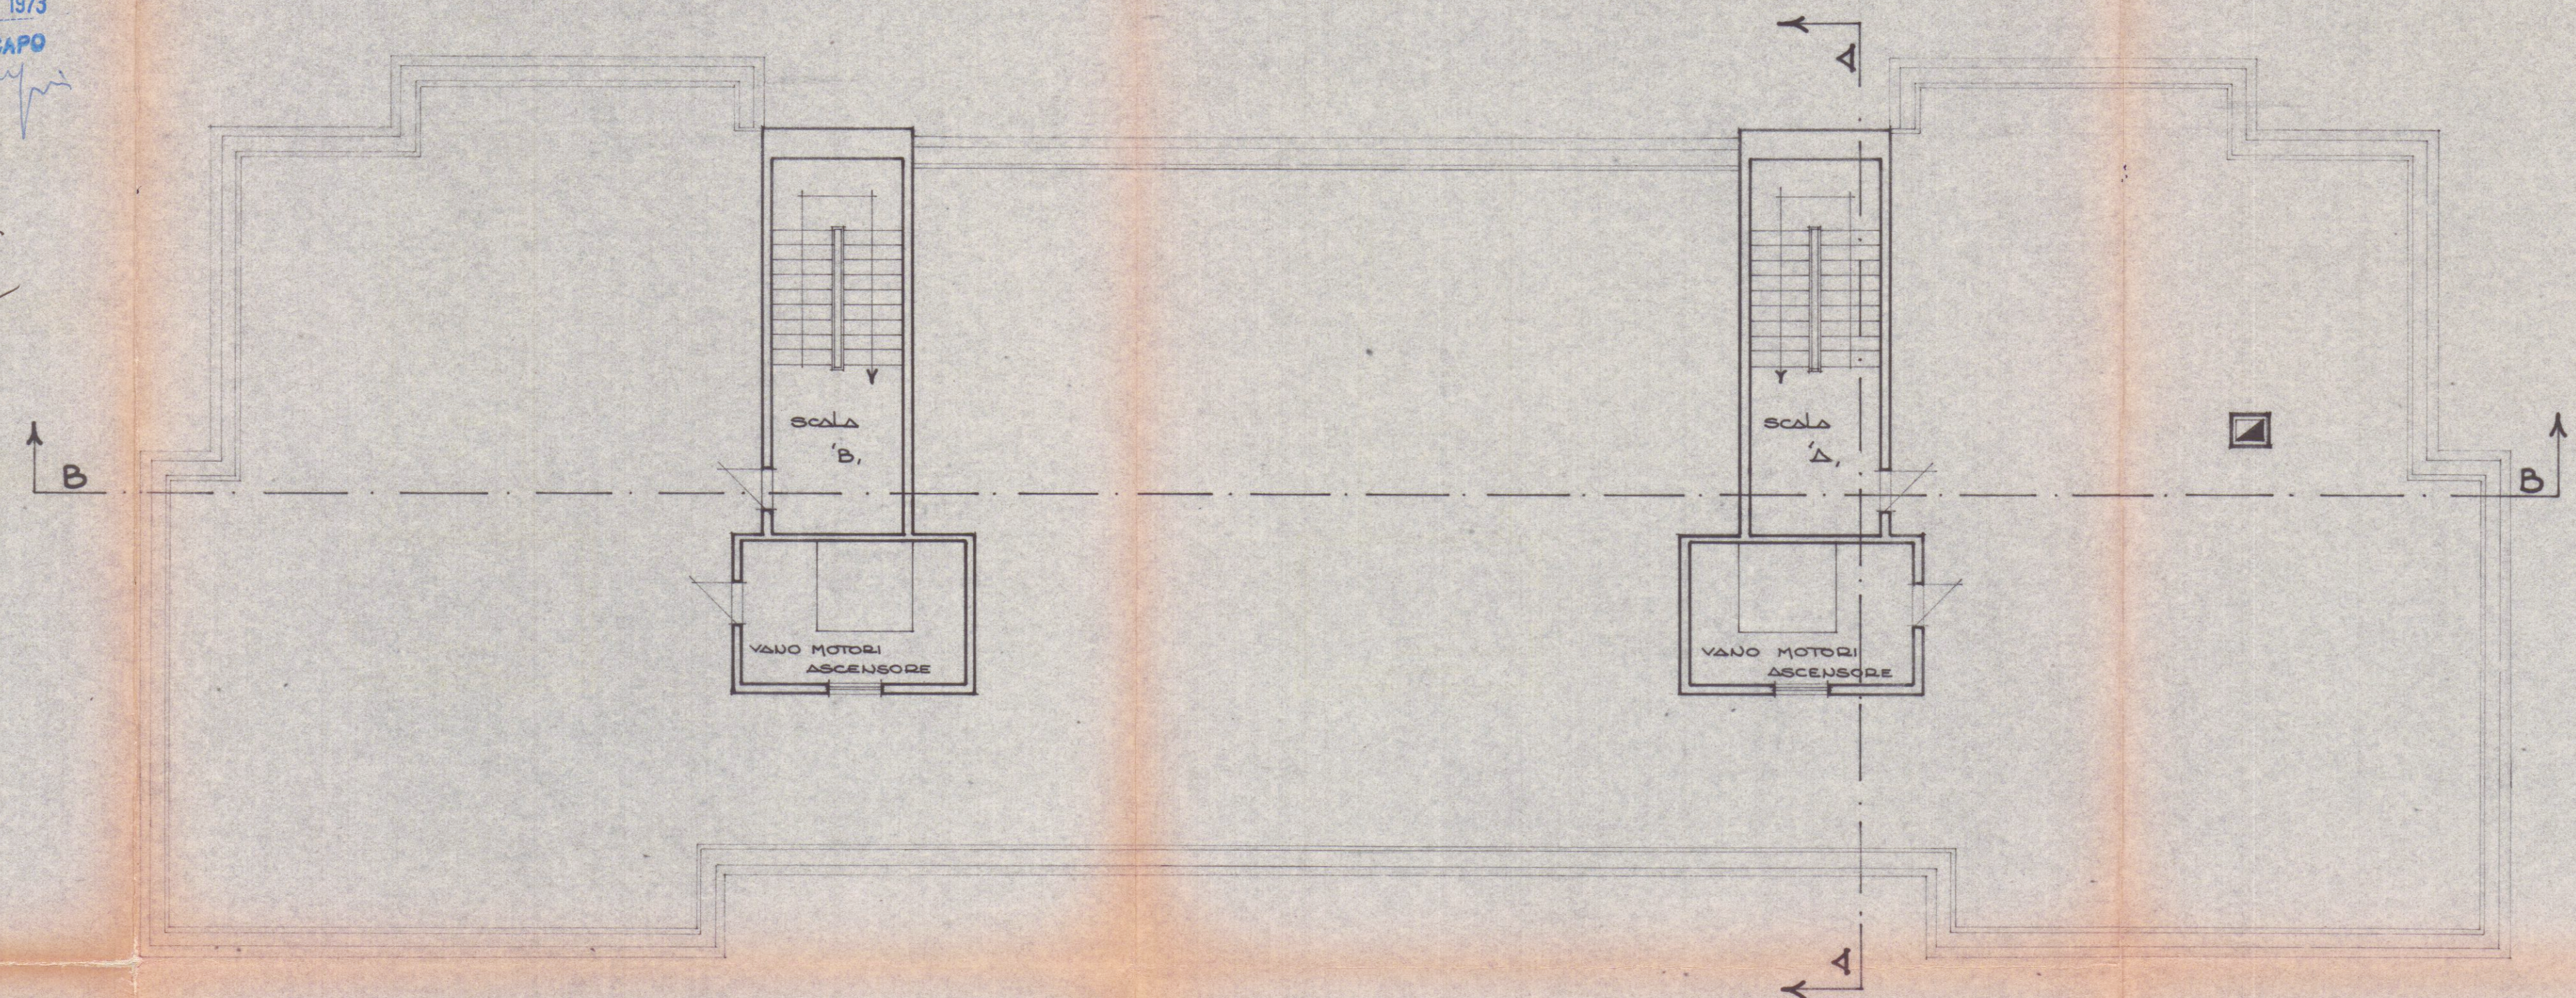

PIANTA COPERTURA