

Architetti Associati


Arch. Roberto Martelli

Arch. Gianluca Barbieri


54036 MARINA DI CARRARA Via Venezia 1 bis Tel. 0585 780502 fax

0585 632667

OGGETTO:	DIVERSA DISTRIBUZIONE SPAZI INTERNI Art. 9 D.L. 388 del 22/07/96		
COMMITTENTE:	BANCA CARIGE		
UBICAZIONE:	AVENZA - CARRARA , Via Passo Volpe n.110		
DETTAGLIO:	Pianta		
SCALA	DATA	ESTREMI CATASTALI	TAVOLA
1 : 100	12/09/1996	Fg. 94 Mapp. 544 sub. 23	U
RIFERIMENTI:	prat.		

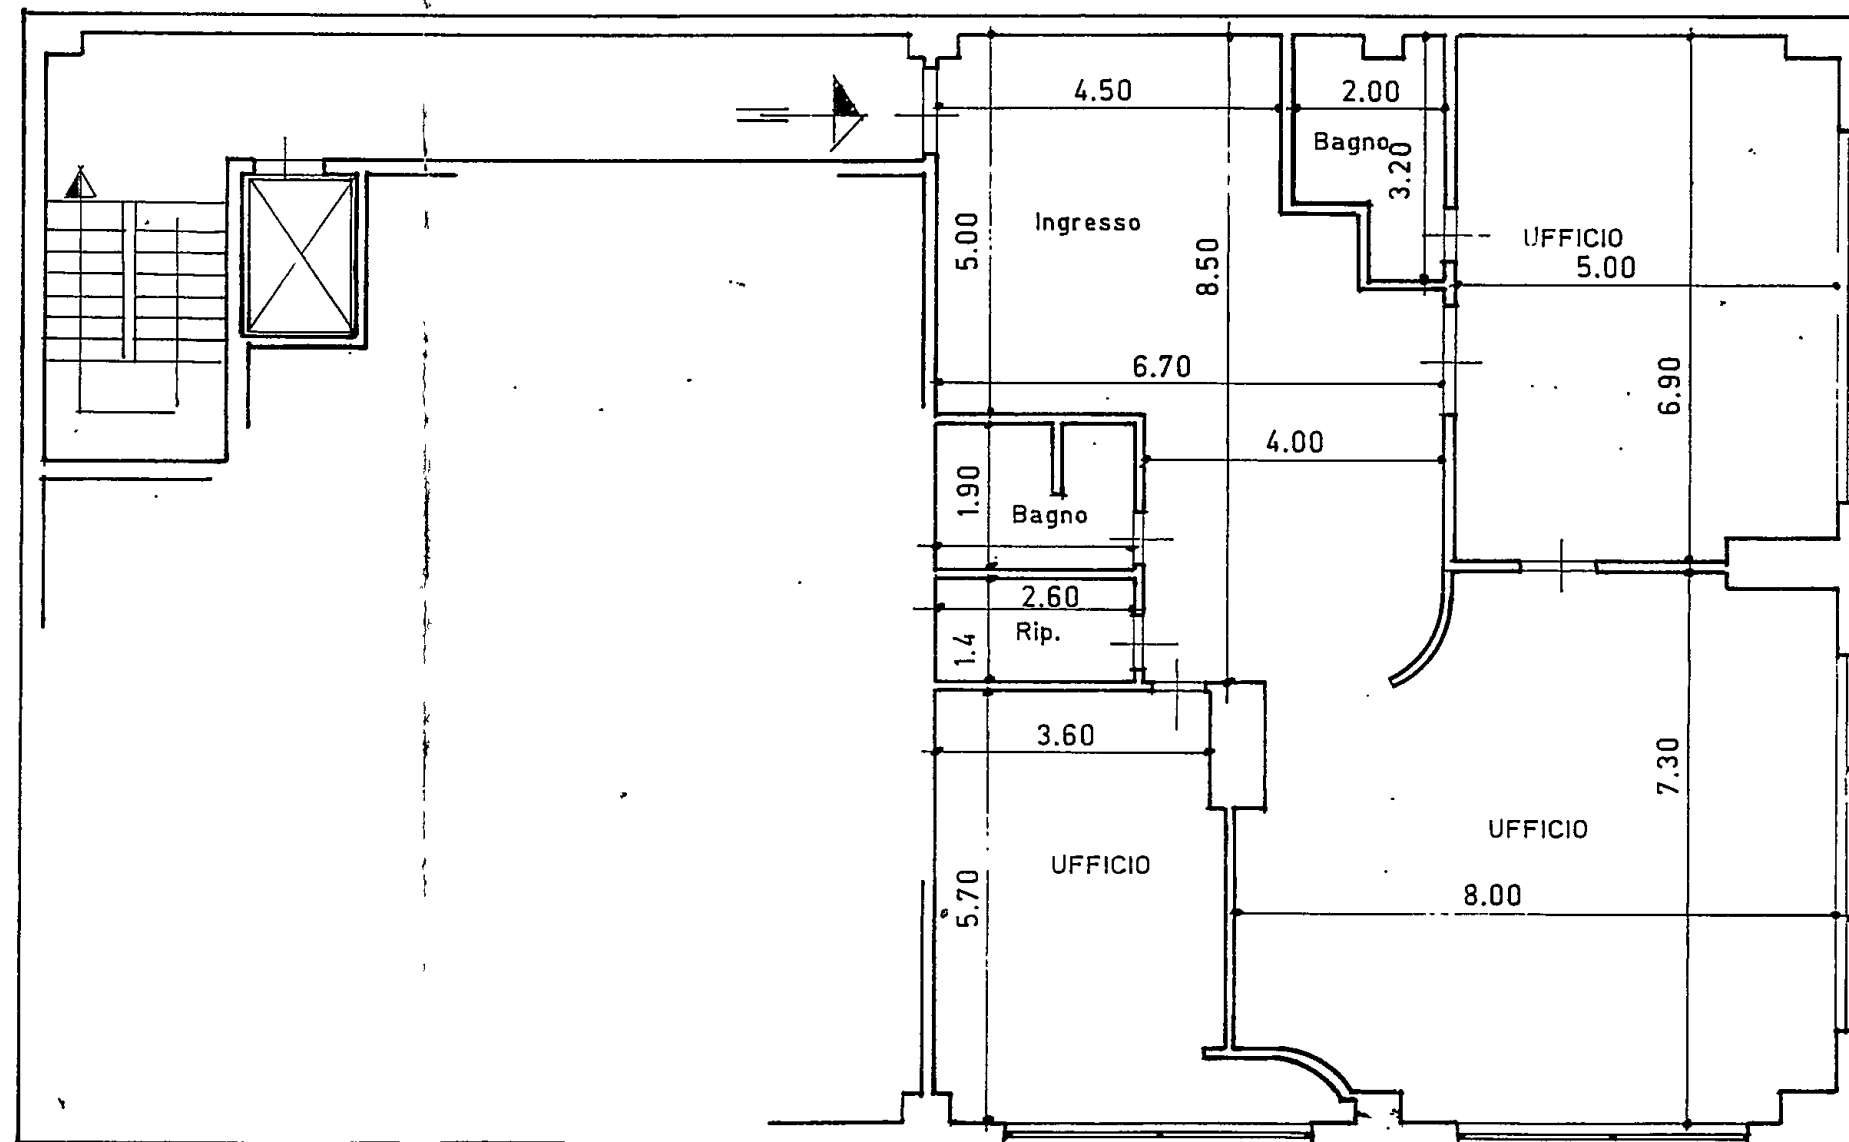

PIANTA scala 1:100

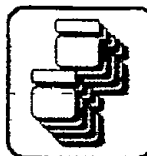

Architetti Associati



Arch. Roberto Martelli

Arch. Gianluca Barbieri

54036 MARINA DI CARRARA Via Venezia 1 bis Tel. 0585 780502 fax

0585 632667

OGGETTO:	DIVERSA DISTRIBUZIONE SPAZI INTERNI Art. 9 D.L. 388 del 22/07/96		
COMMITTENTE:	BANCA CARIGE		
UBICAZIONE	AVENZA - CARRARA , Via Passo Volpe n.110		
DETTAGLIO:	Pianta		
SCALA	DATA	ESTREMI CATASTALI	TAVOLA
1 : 100	12/09/1996	Fg. 94 Mapp. 544 sub. 23	U
RIFERIMENTI:	prat.		

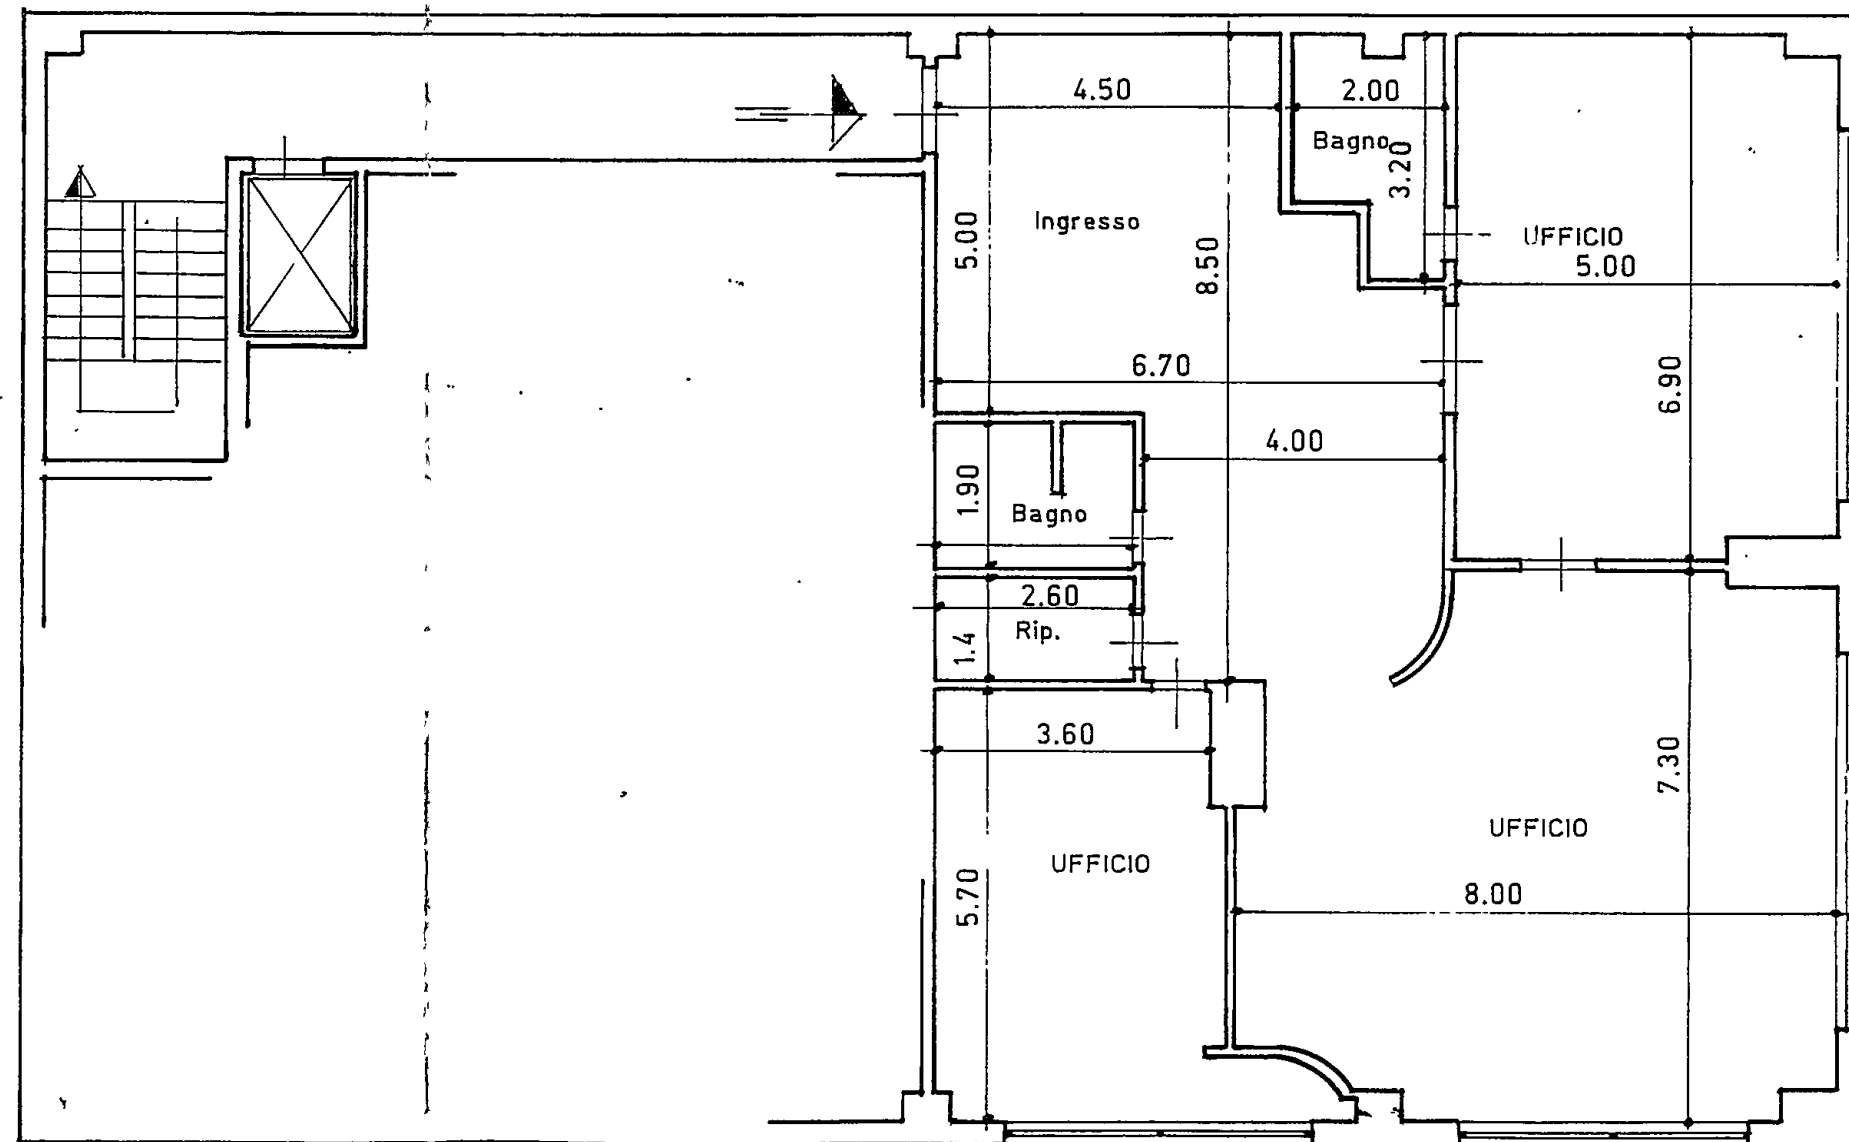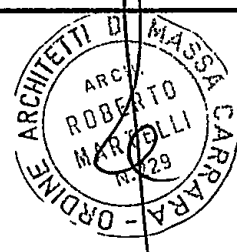

PIANTA scala 1:100