


LAVORO: Progetto di ampliamento a opificio esistente.

STATO DI VARIANTE


COMMITTENTE		Geom. UGO FERRARINI Studio Tecnico Professionale Via Garibaldi, 11 Tel. 0585 - 72730 44100 CARRARA C. F. FRR UGO 53521 8832T Part. IVA 00539890459	
COMUNE di CARRARA		TAVOLA Prospetti e Sezioni	6
DATA 09/97	SCALA 1:100	DIS. C.C.	COMM. PROG.

PARERE FAVOREVOLE E CONDIZIONATO
Cv. Nota n. 2000/97
23/06/97


ISPETTORE ANTINCENDI DIRETTORE
Dr. Ing. ...

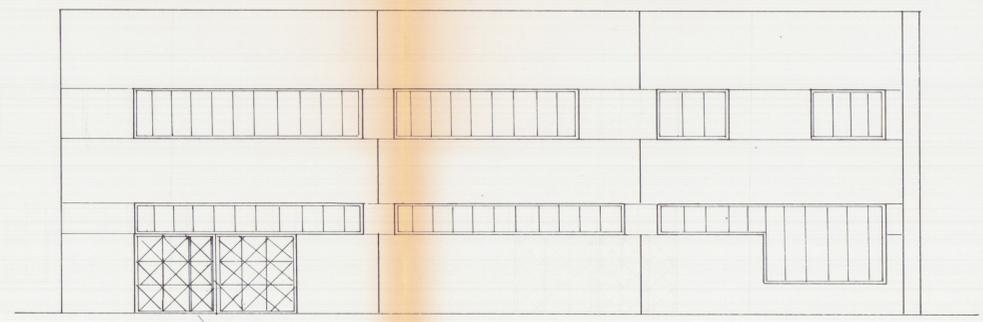


PROSPETTO SUD

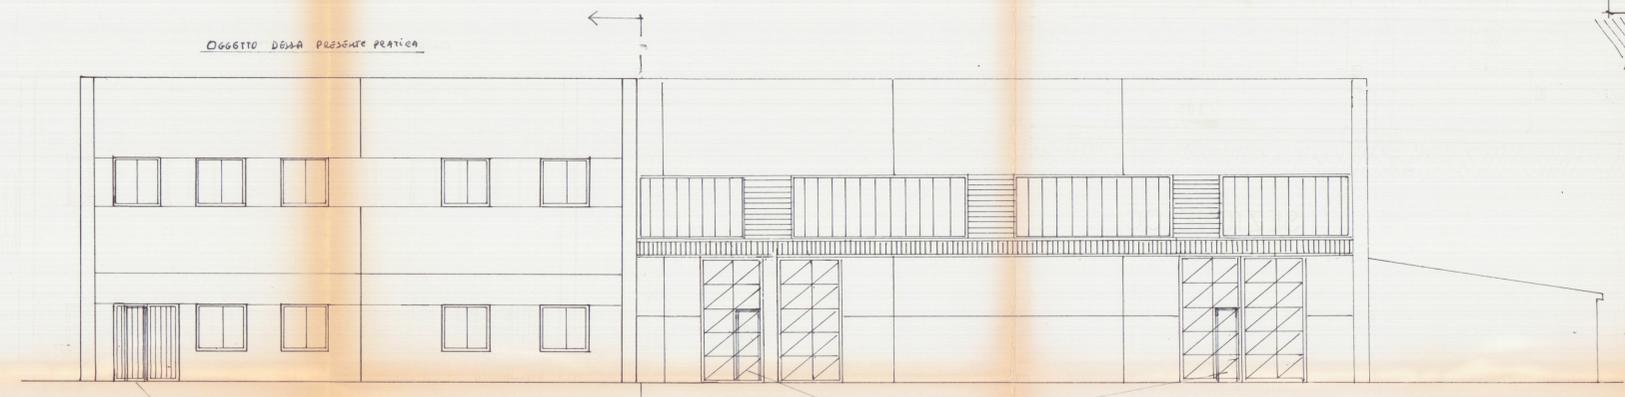


PROSPETTO EST

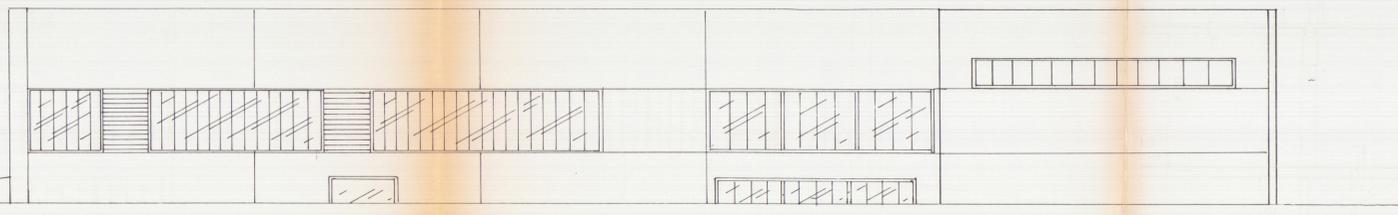

PROSPETTO OVEST

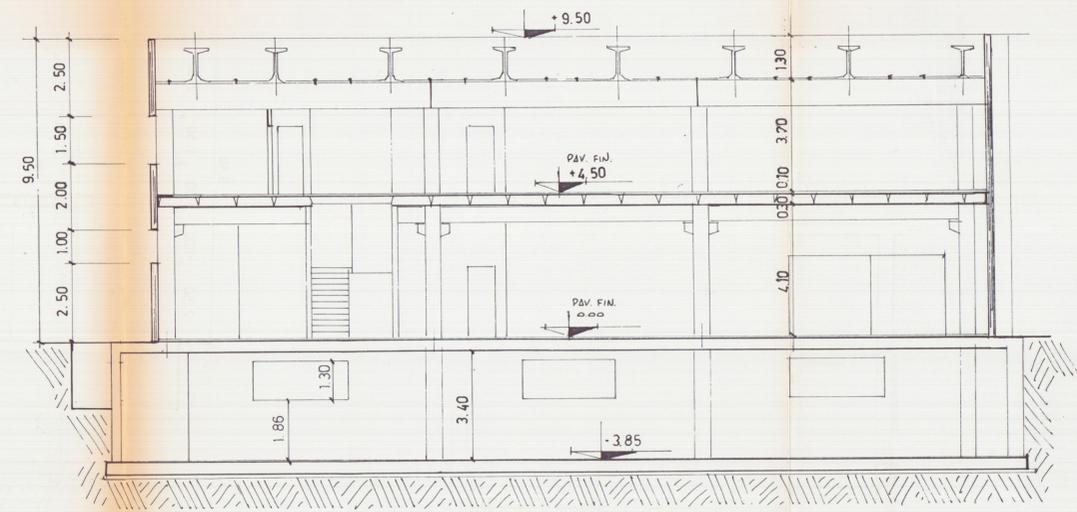

SEZIONE C-C

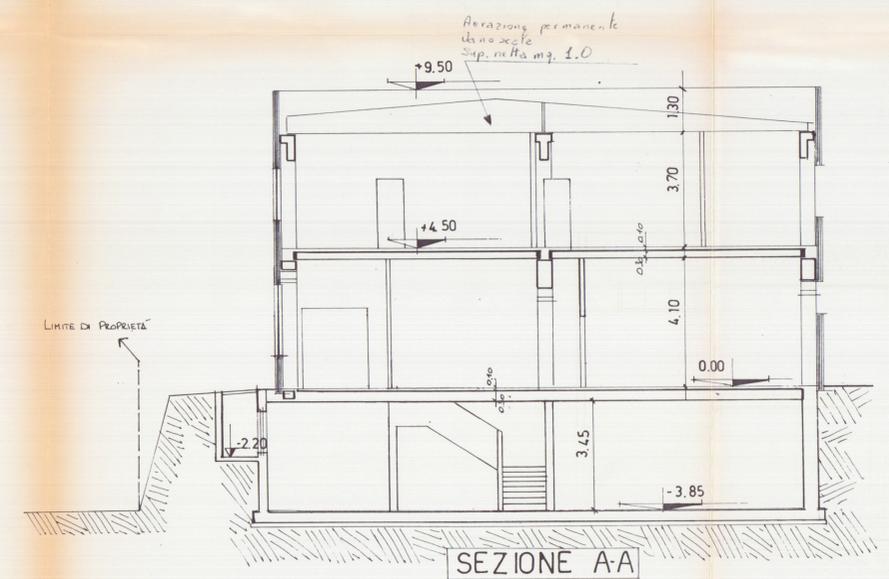

SEZIONE A-A