



PROSPETTO OVEST




PROSPETTO NORD

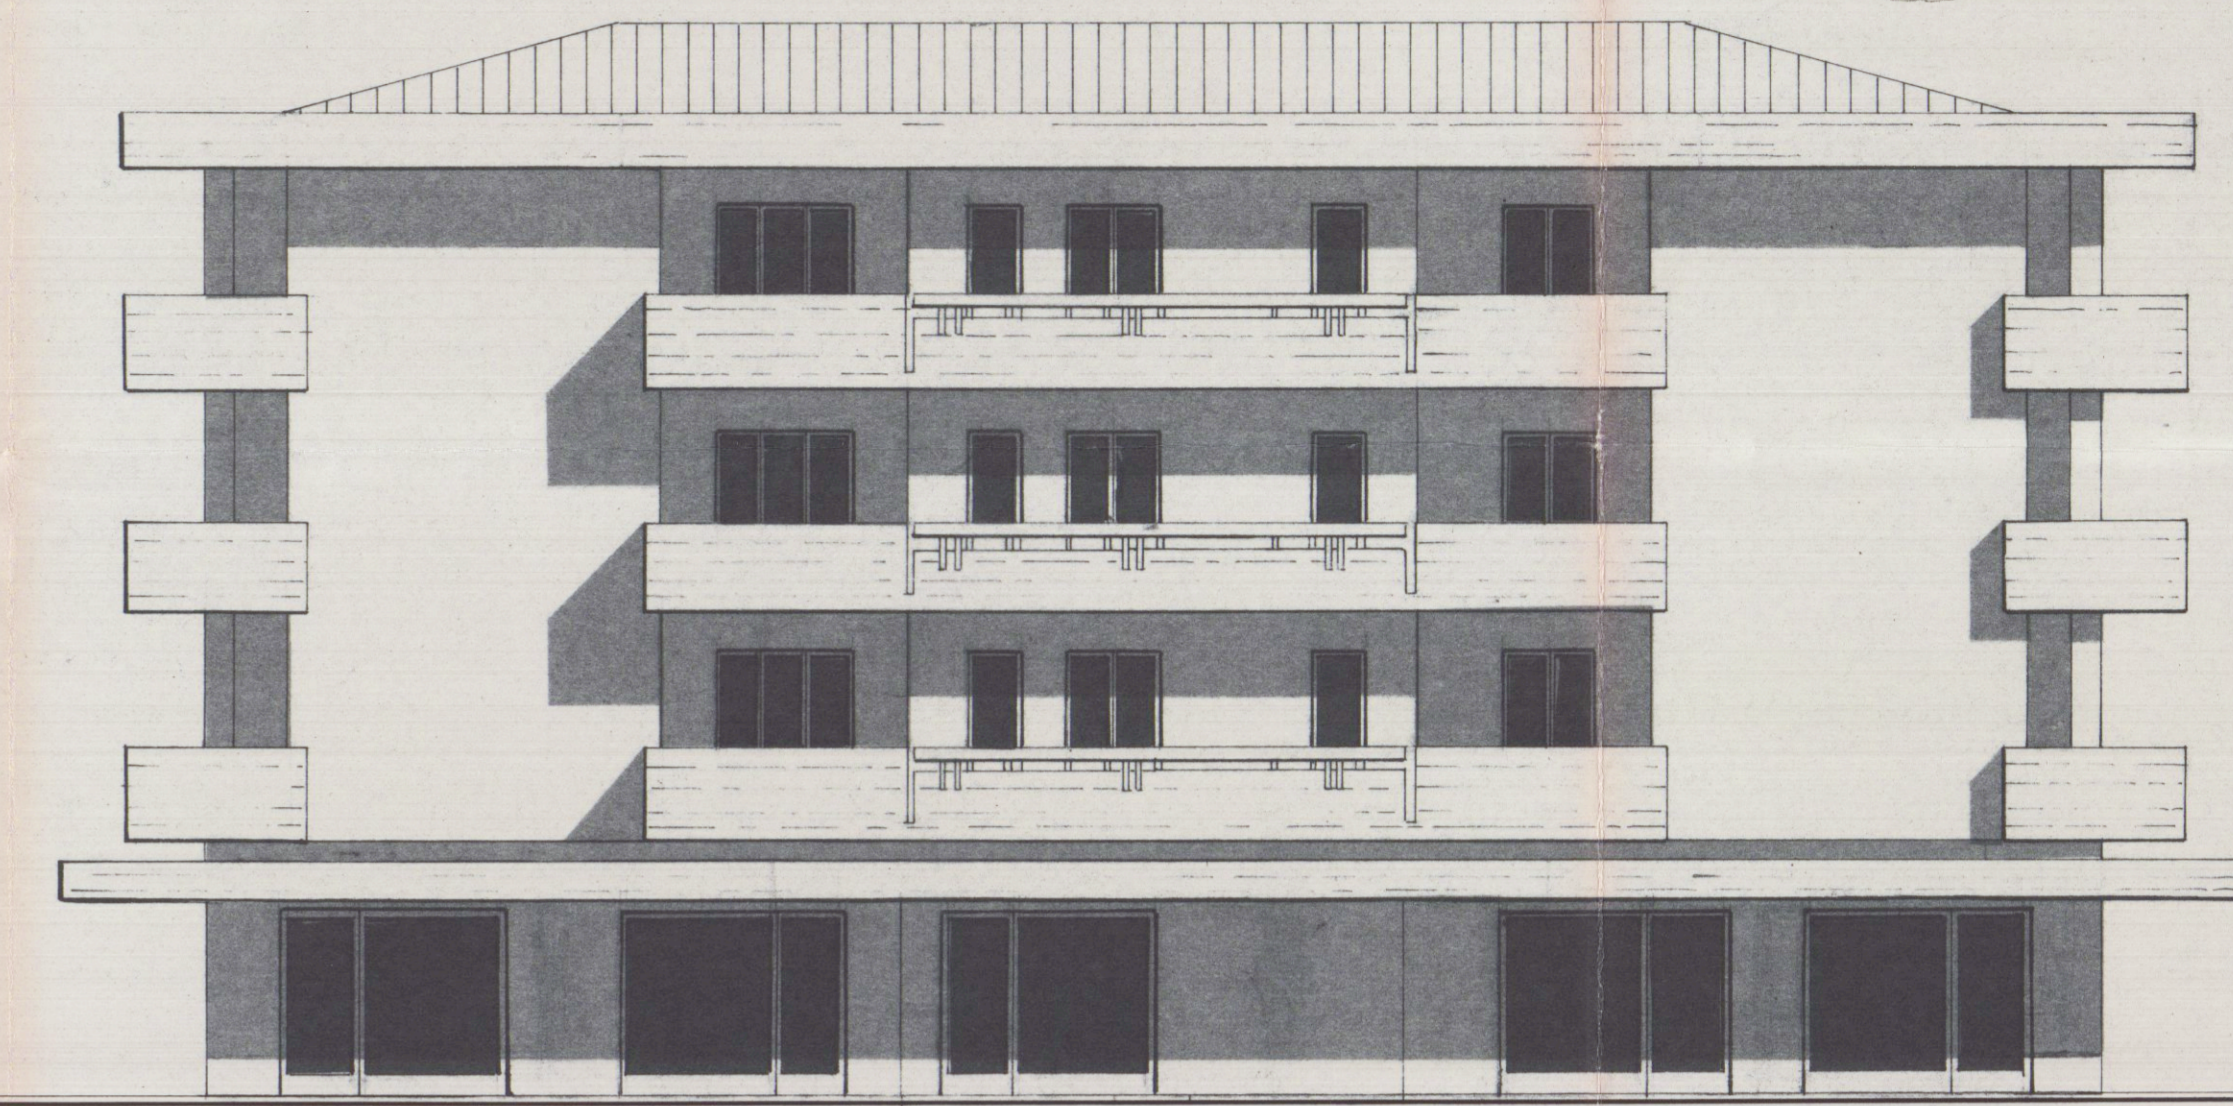


PROSPETTO EST

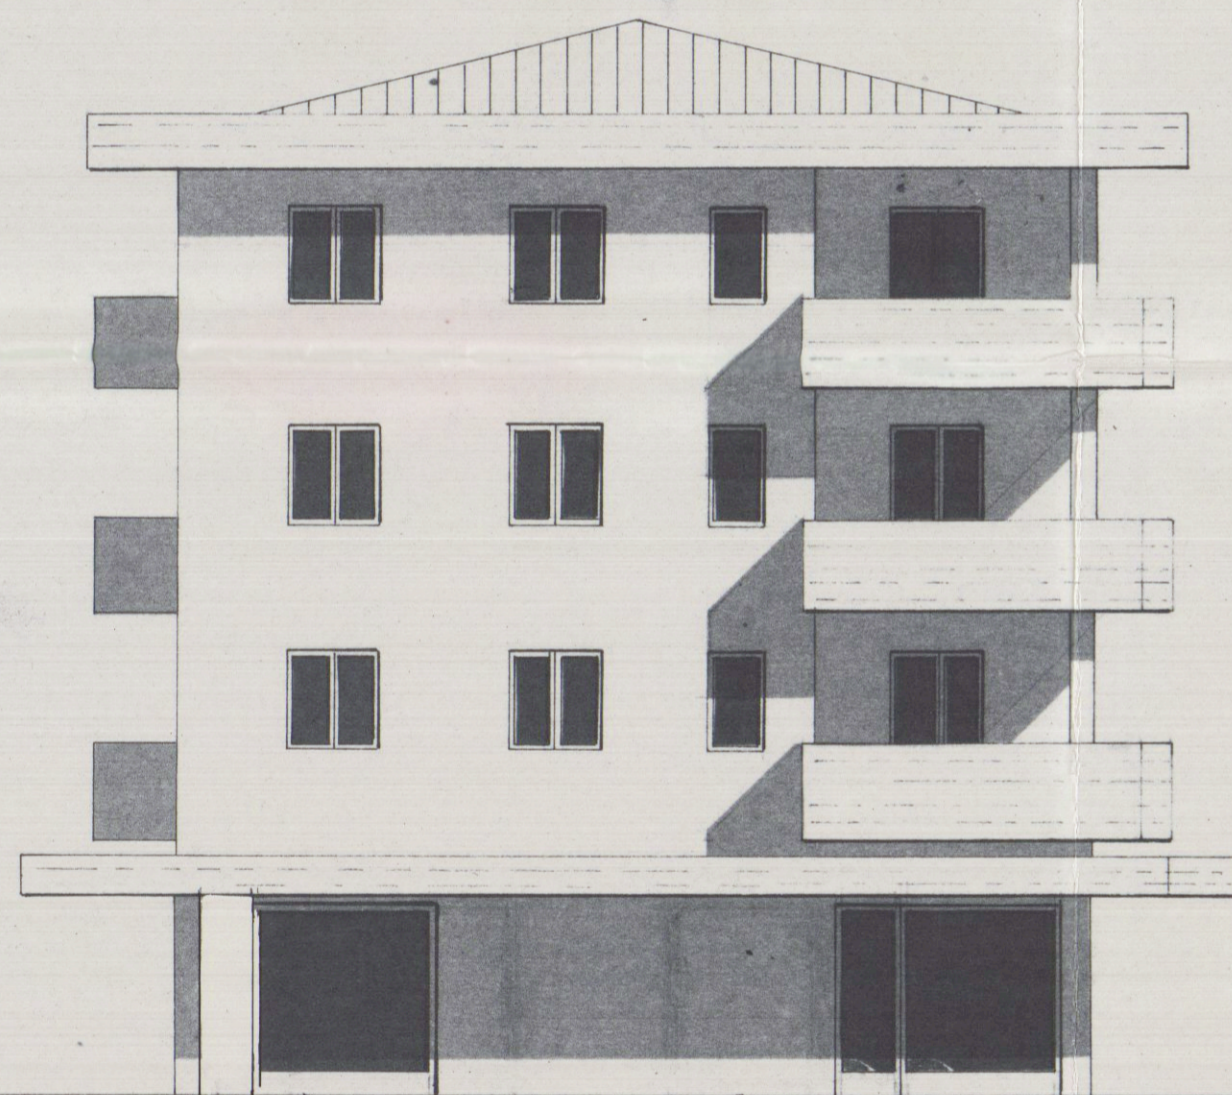

PROSPETTO SUD

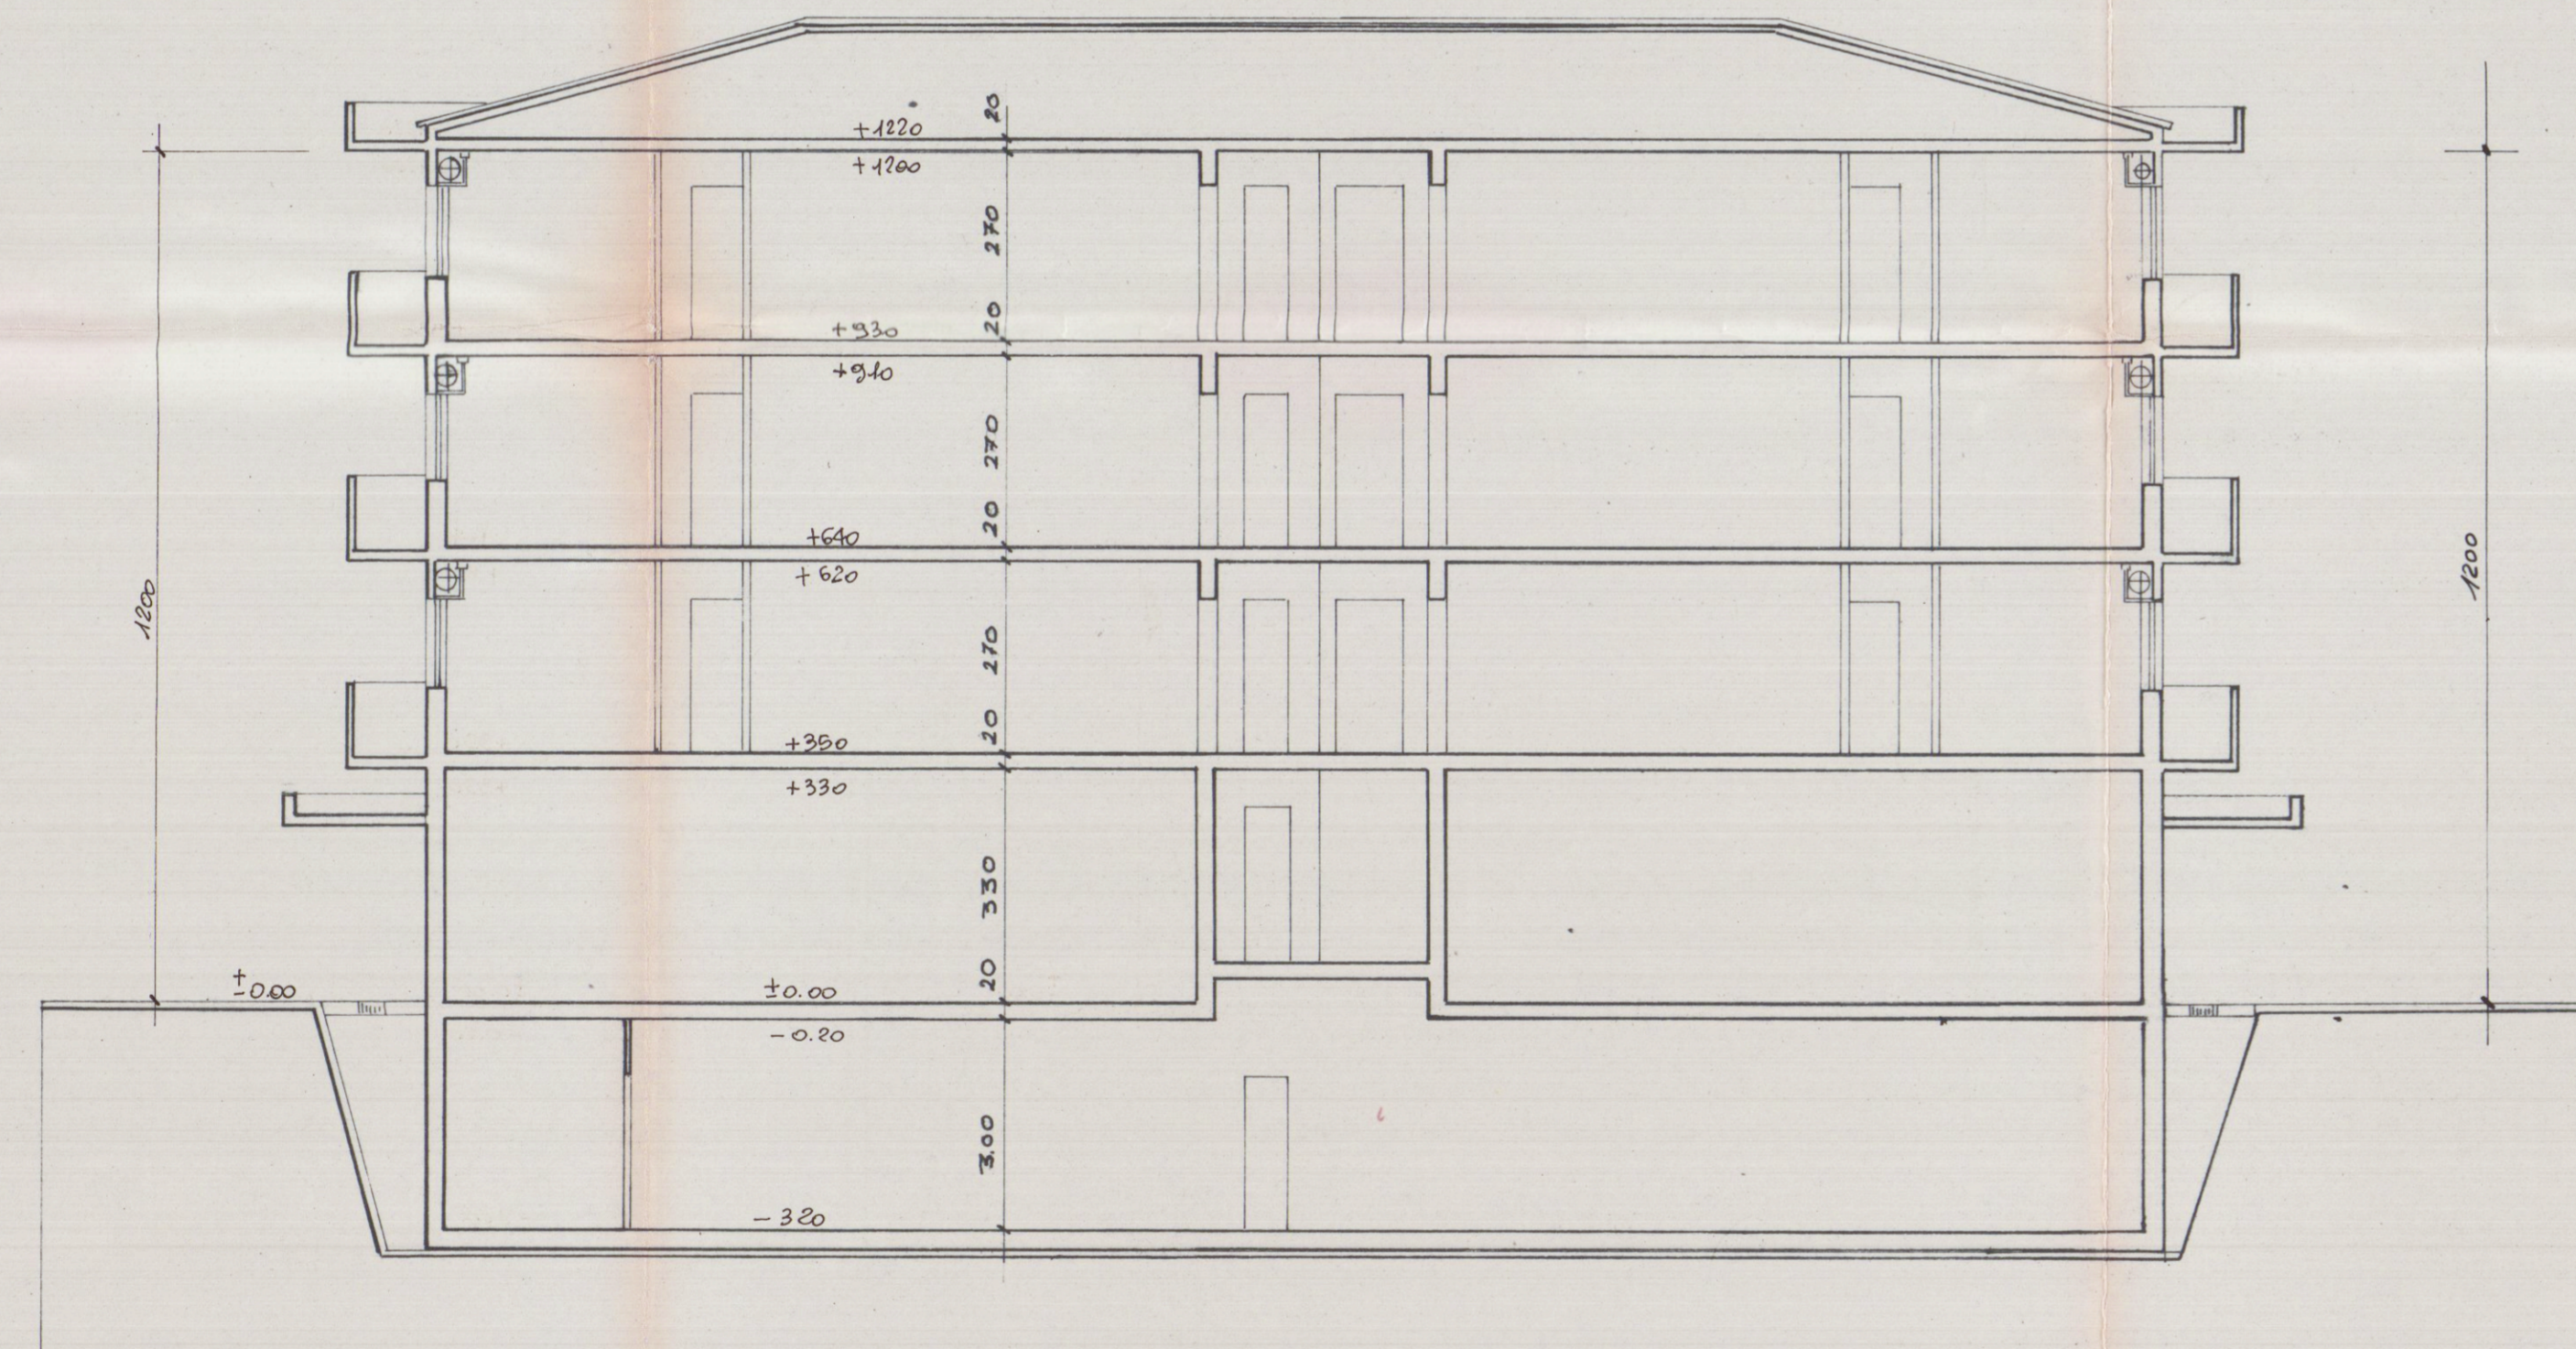

SEZIONE A - A

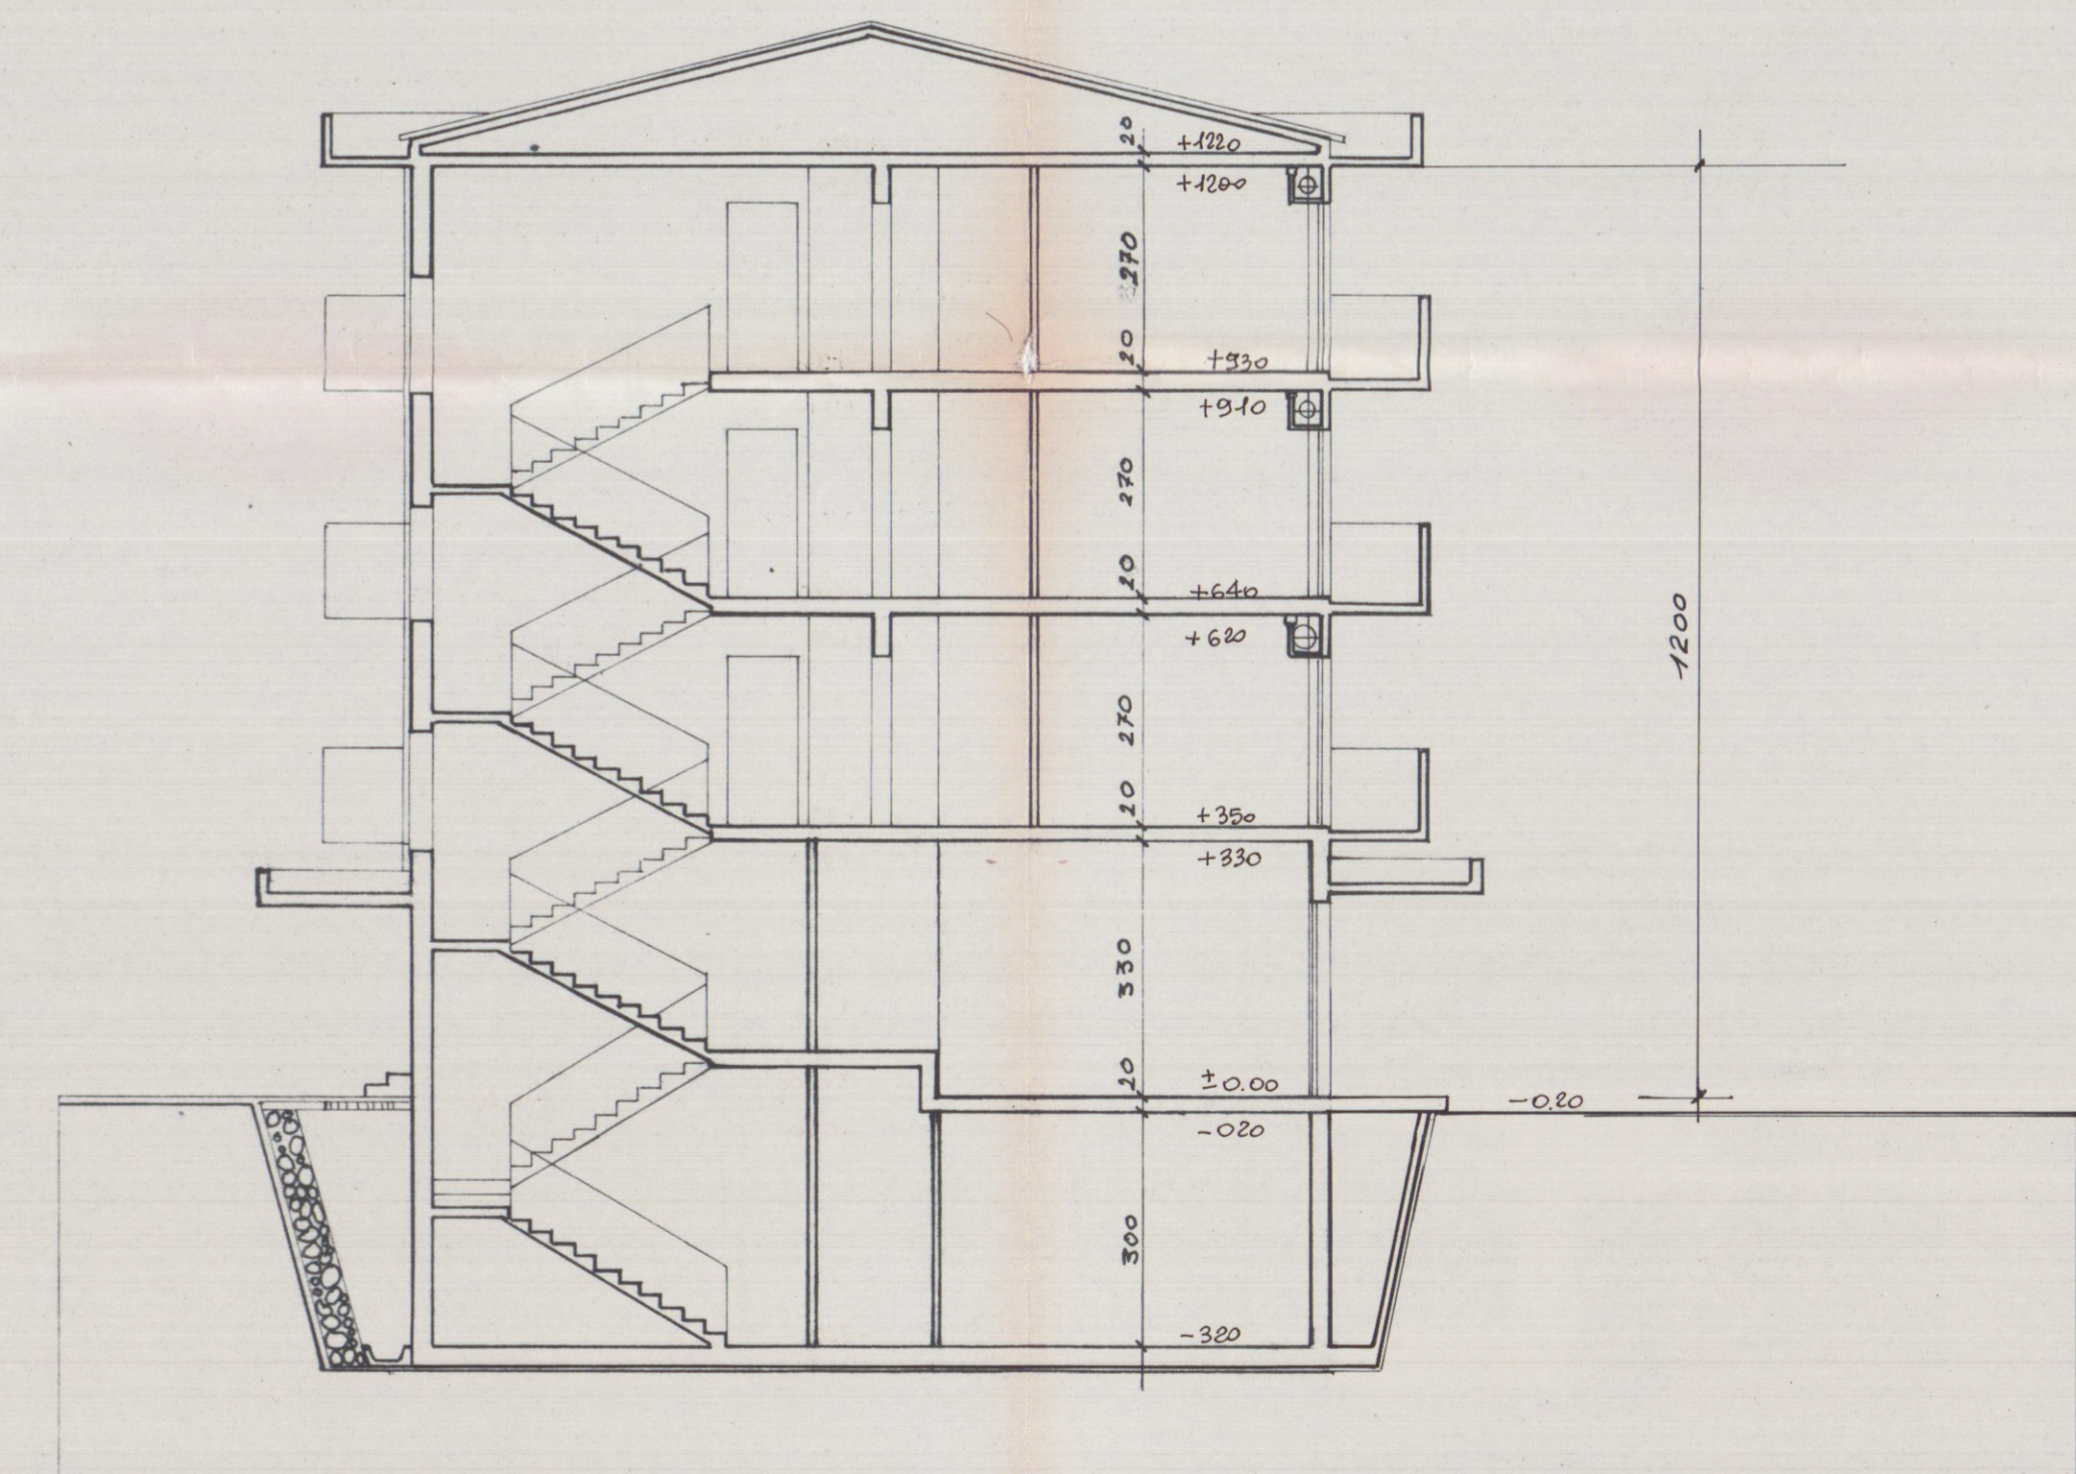

SEZIONE B - B

VARIANTE  
 Approvato dal Sindaco alle condizioni  
 della concessione edilizia n. 255  
 del 5/8/83  
 CARRARA, il 17 GEN. 1984

L'INGEGNERE CAPO  
*[Signature]*



Dott. Ing. PIETRO ORSINI  
*[Signature]*

**VARIANTE**

27 SET. 1983

DOTT. ING. PIETRO ORSINI VIALE XX SETTEMBRE 193 - 54021 AVENIA CARRARA - TEL. 059/51278			
LAVORO: FABBRICATO VIA PROVINCIALE NAZZANO-CARRARA LOC. BONVICOLA CARRARA	OGGETTO DISEGNO: ARCHITETTONICI PER IL COMUNE PROSPETTI E SEZIONI	COMITENTE: Soc. EDIERNAZZA VIA VI LUGLIO CARRARA	
DATA: SETTEMBRE 83	SCALE: 1:100	<p><b>APPROVATO</b>          43/83          17 GEN. 1984</p>	
DIS. R.T.	FOG. 6		