

GMA Studio Tecnico

Mangiapane Arch. Gioacchino
Via M. Garosi n°66 Marina di Massa
piva 00435100458

COMUNE DI CARRARA

SCALA 1:100

CONDONO: DI TETTOIA TAMPONATA
DI PREFABBRICATO AD USO
SPOGLIATOIO E DI PREFAB-
BRICATO AD USO UFFICIO.

Committente GIDORA MARMI SRL

TAVOLA - UNICA

Ubicazione CARRARA VIA CARRIGNA


Foglio: 62

Mapp. 142

DATA 25-02-1995





Gioacchino Mangiapane

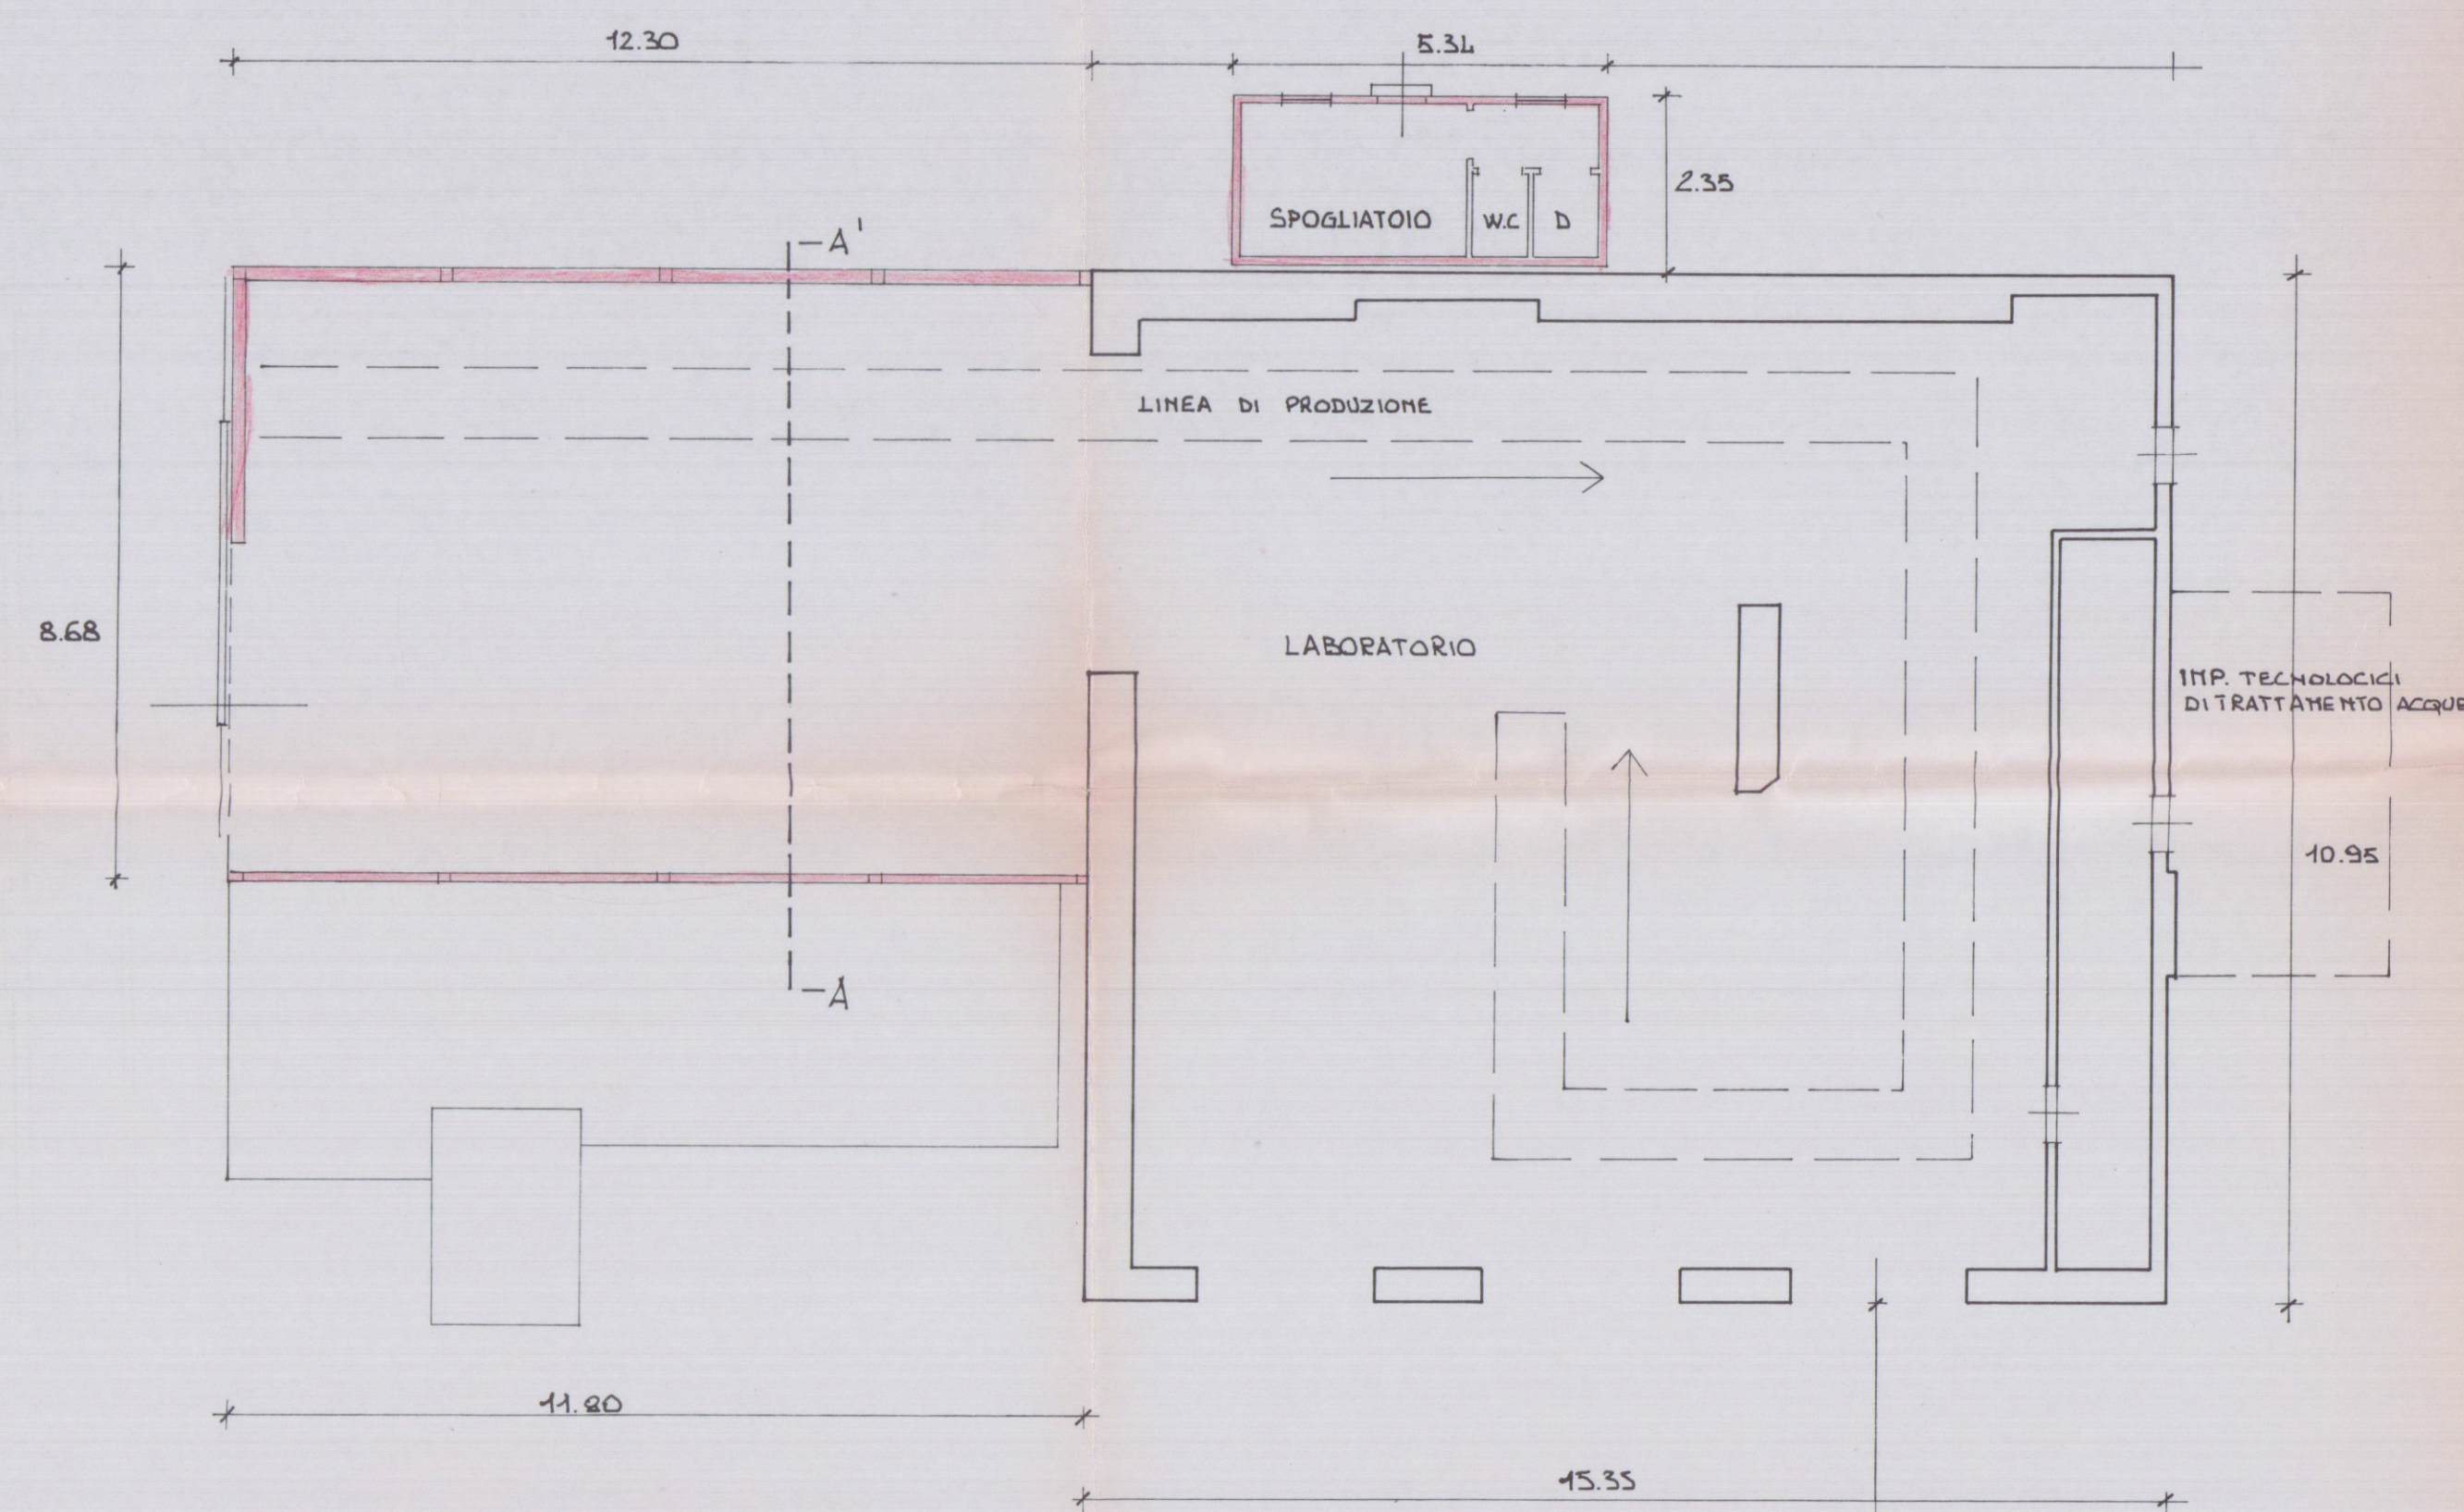


OPERE OGGETTO DI CONDOMIO


PIANTA 1:100 PIANO TERRA

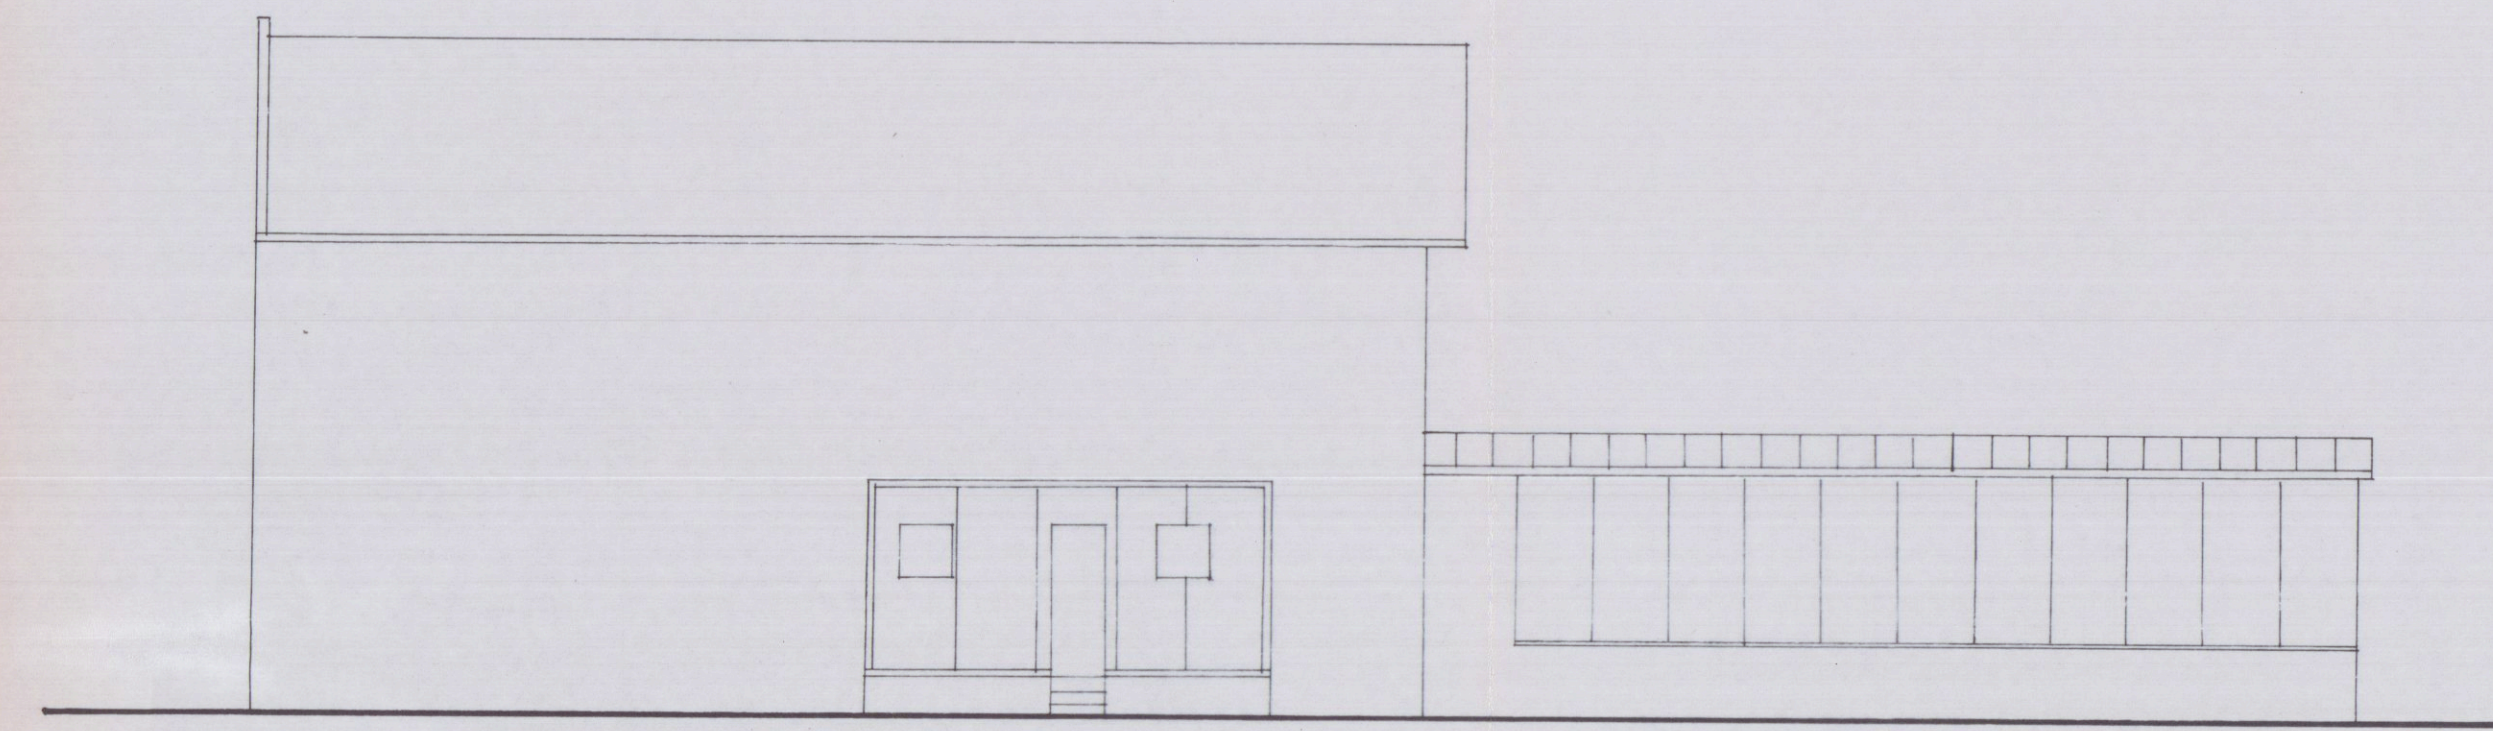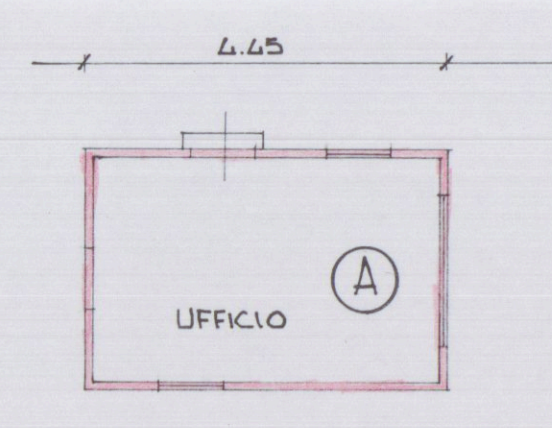


PROSPETTO NORD

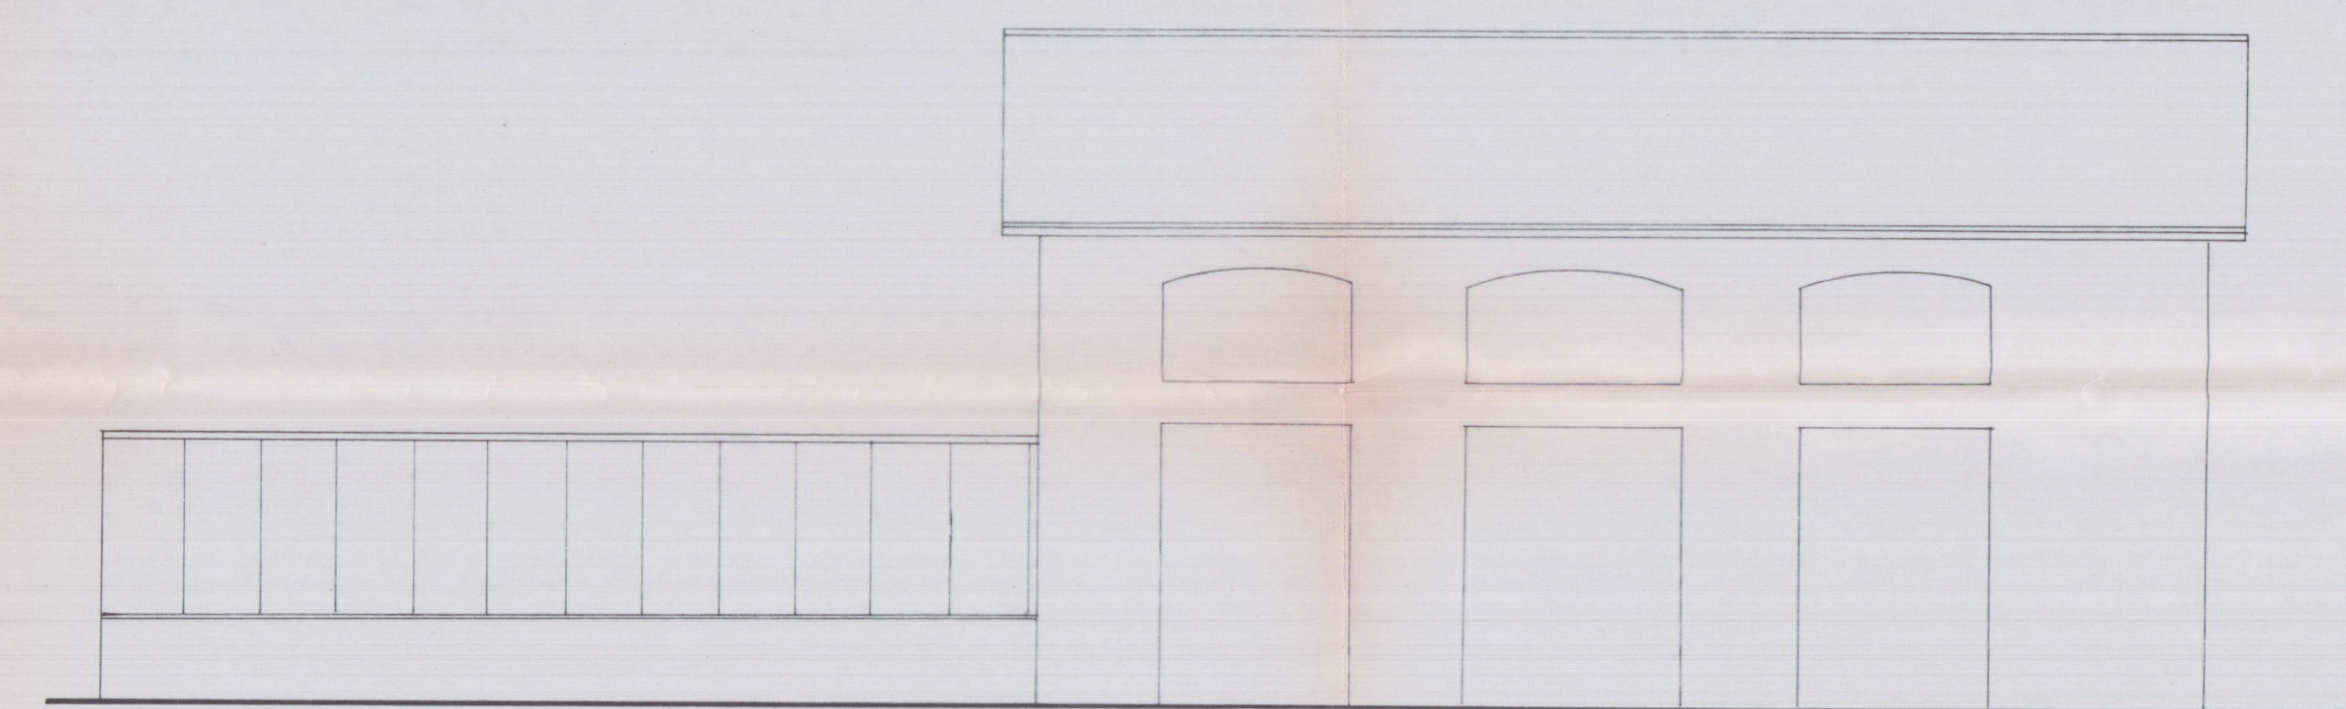

PROSPETTO SUD

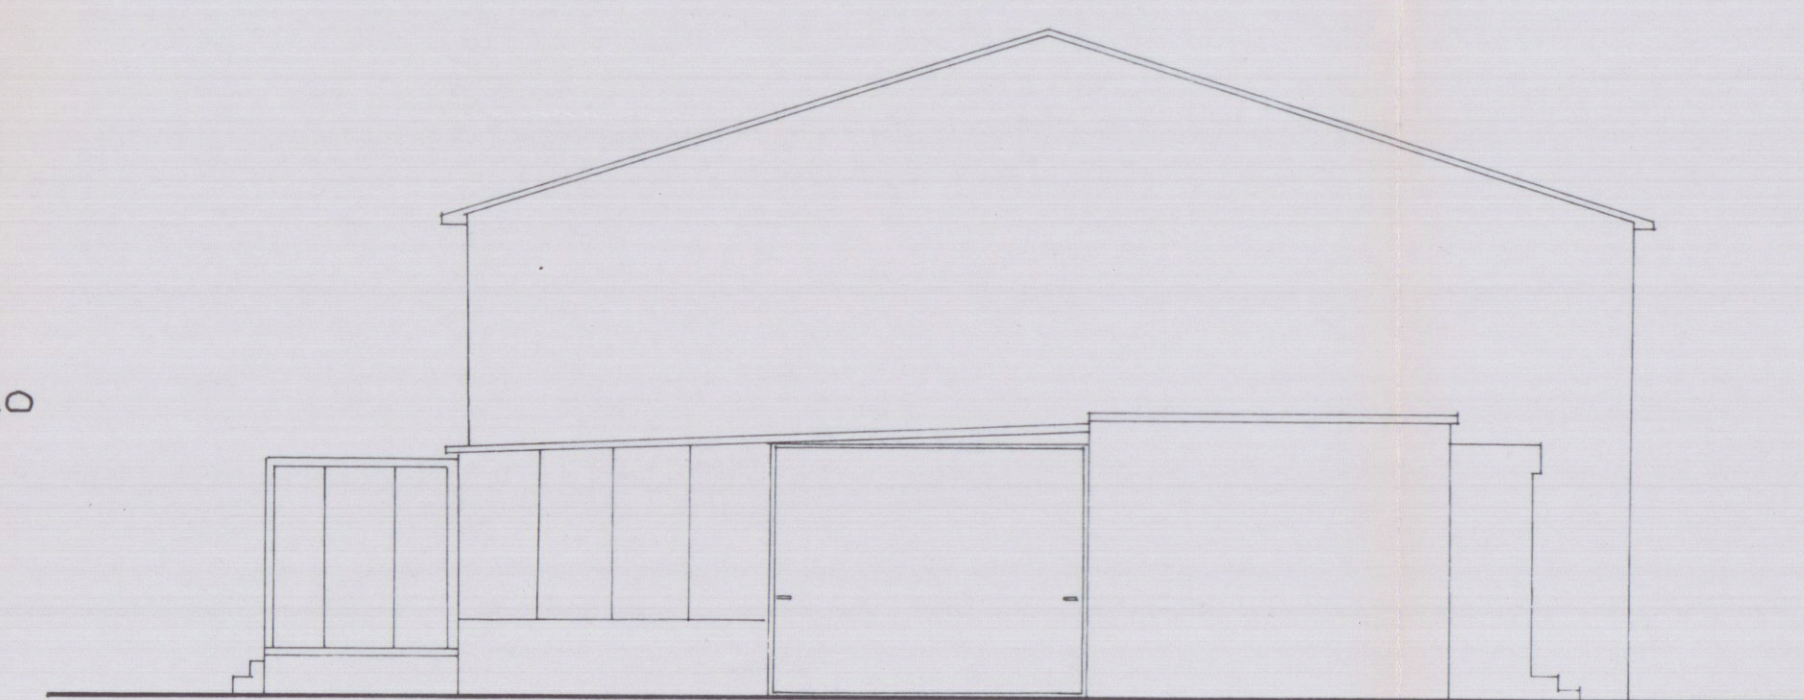

PROSPETTO OVEST

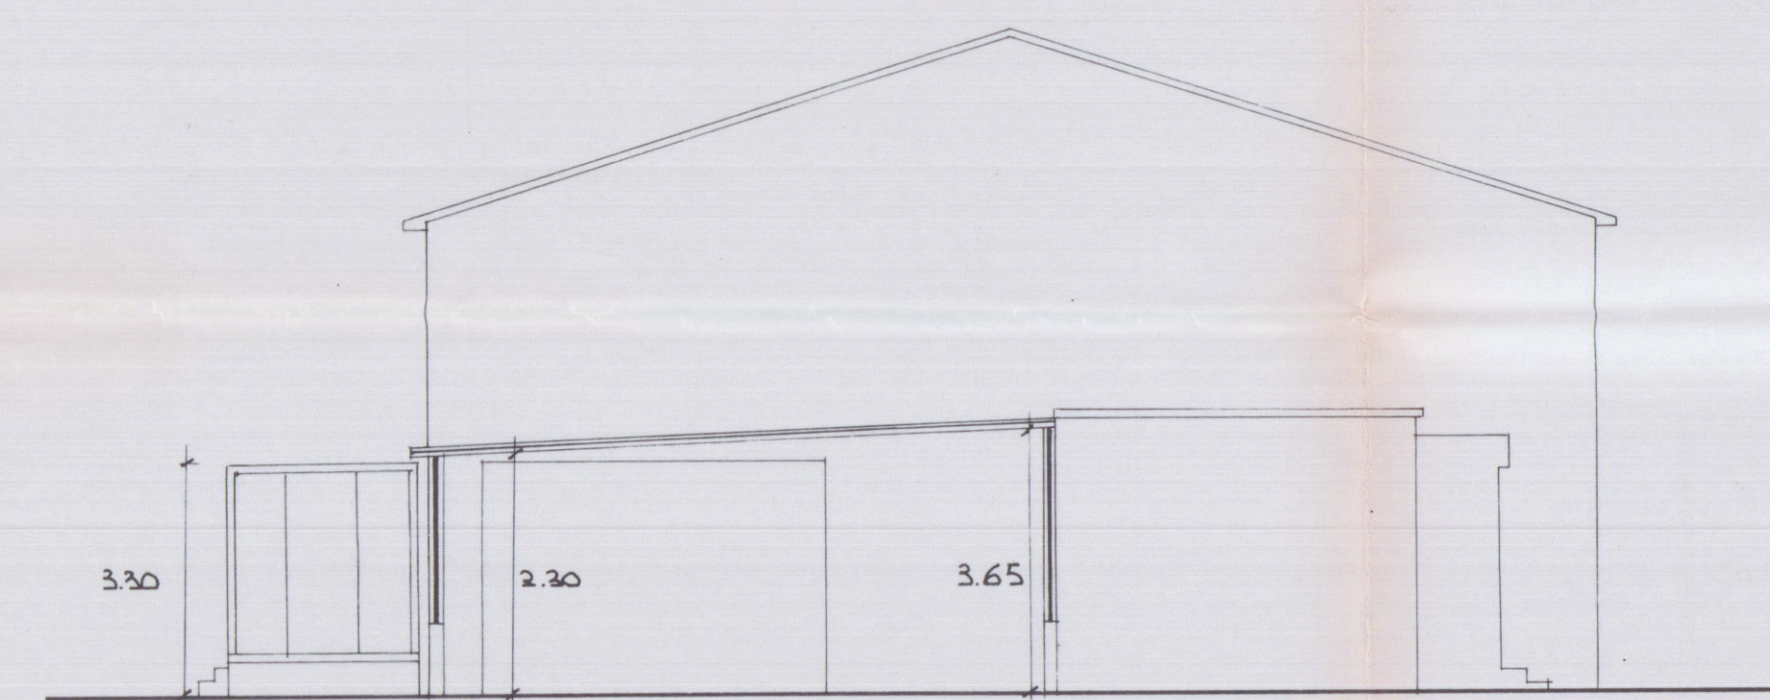

SEZIONE A-A'

PROSPETTI E SEZIONE FABBR. (A)

