



COMUNE DI CARRARA
UFFICIO URBANISTICA
RILIEVO DI COSTRUZIONE ABUSIVA UBICATA IN LOC. FORMA BASSA
SUL TERRENO CONTRADDISTINTO DAL MAP. 637-638 FOG. 76-85 DI
PROPRIETA' DEL SIG. FUSCO ENZO.

ARCH. CAPO. SEZ.
RILEVATORE
DISEGNATORE
INGEGNERE CAPO
ASSESSORE URBANISTICA


SUP. TERR. 16,887

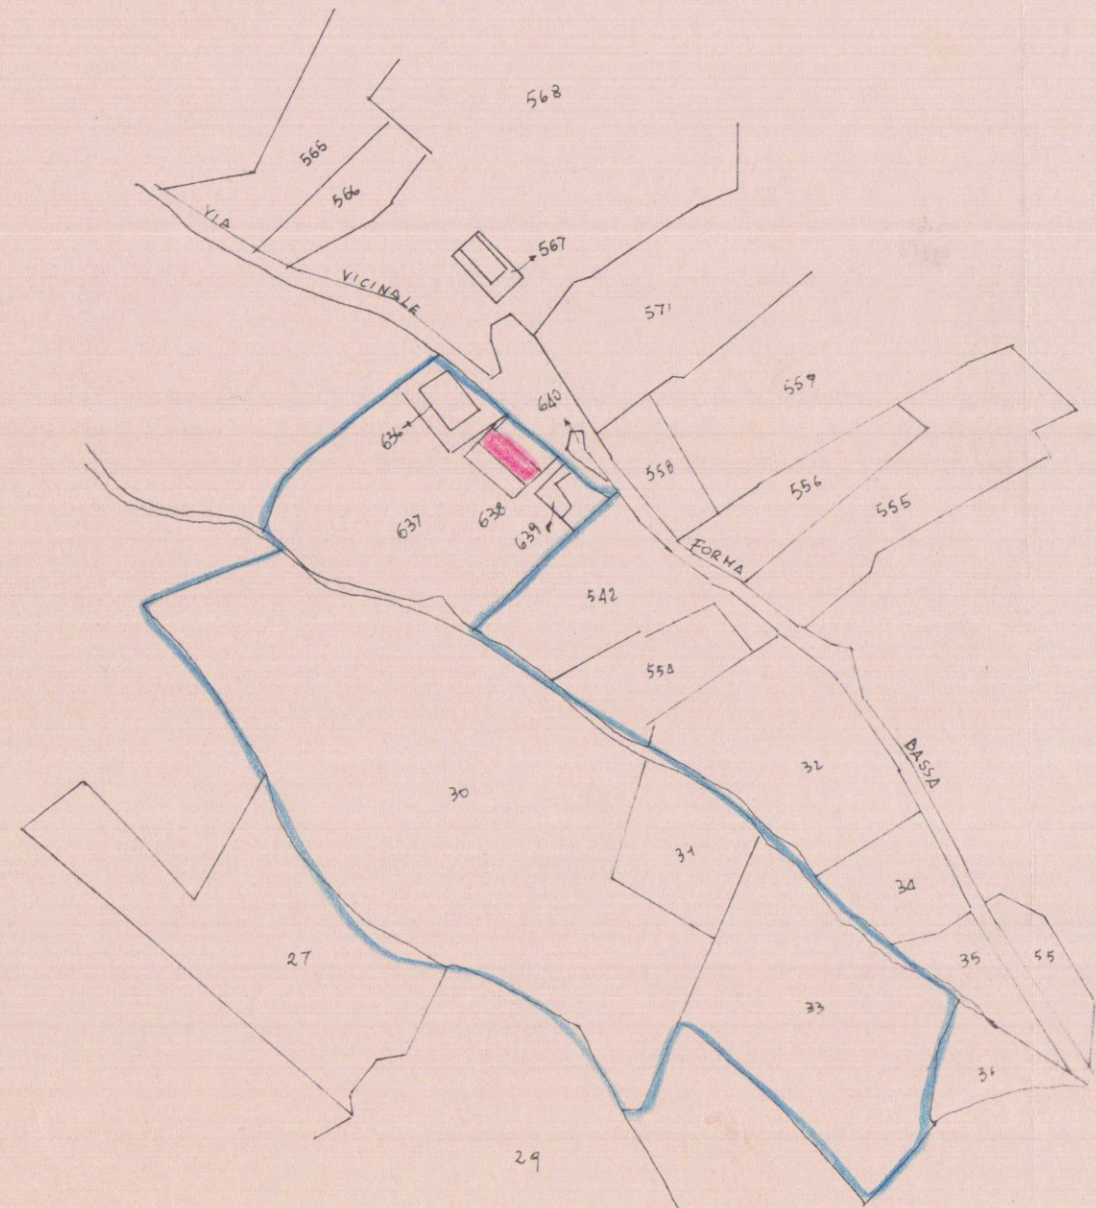


RAPP. 1:2000 FOG. 76-85 MAP. 637-638

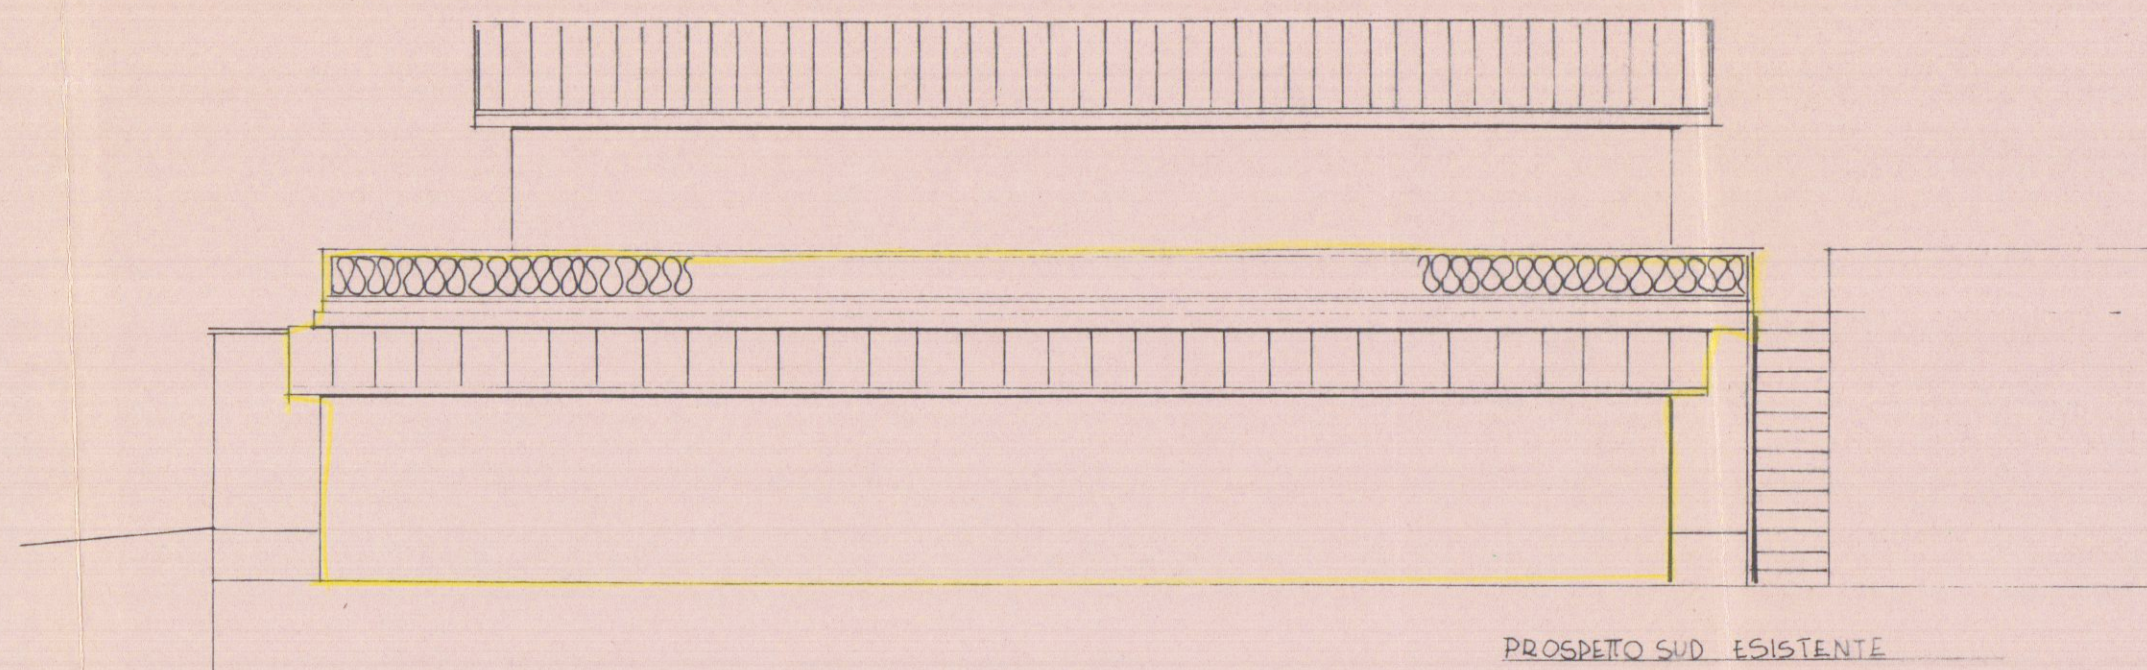


PROSPETTO SUD ESISTENTE

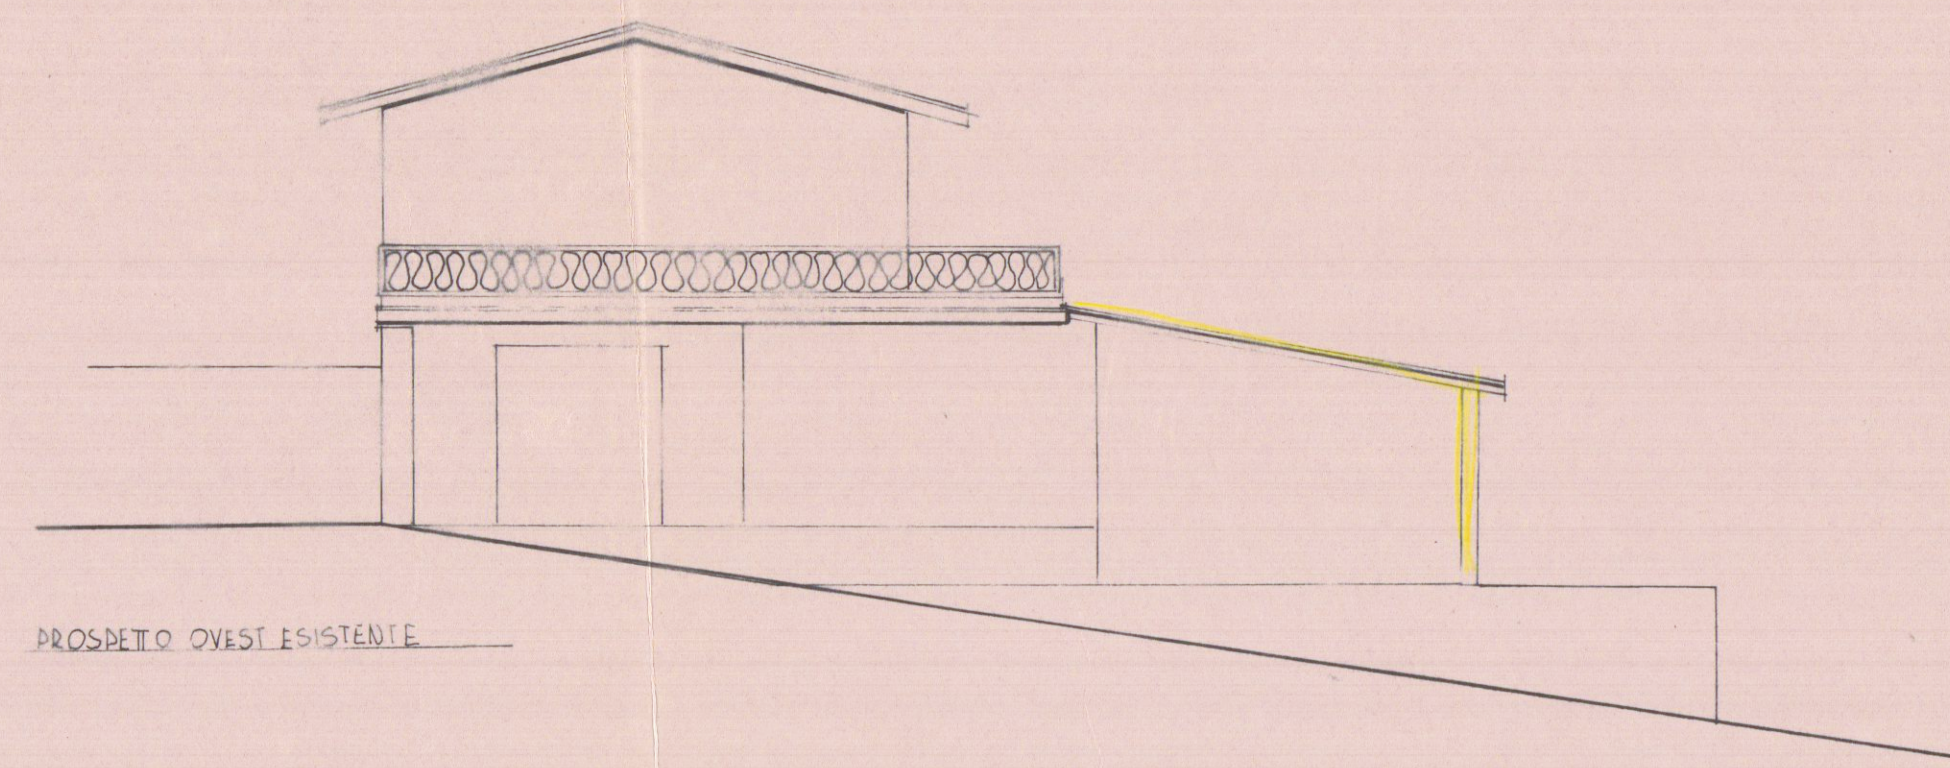


PROSPETTO OVEST ESISTENTE

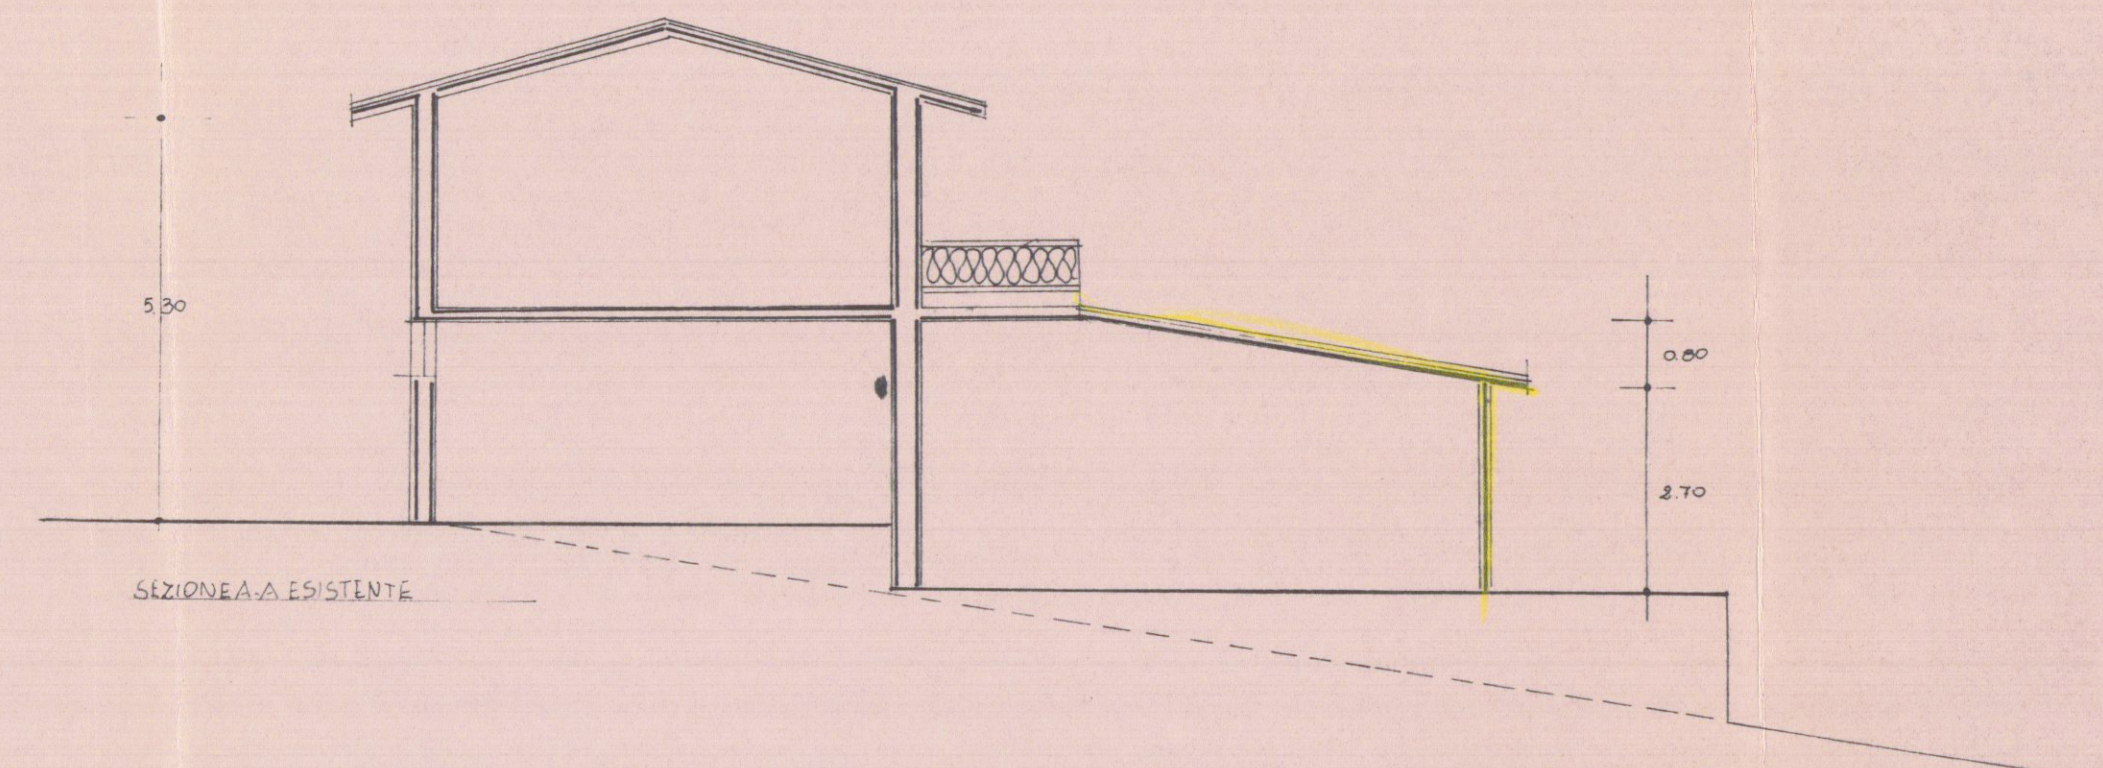


SEZIONE AA ESISTENTE

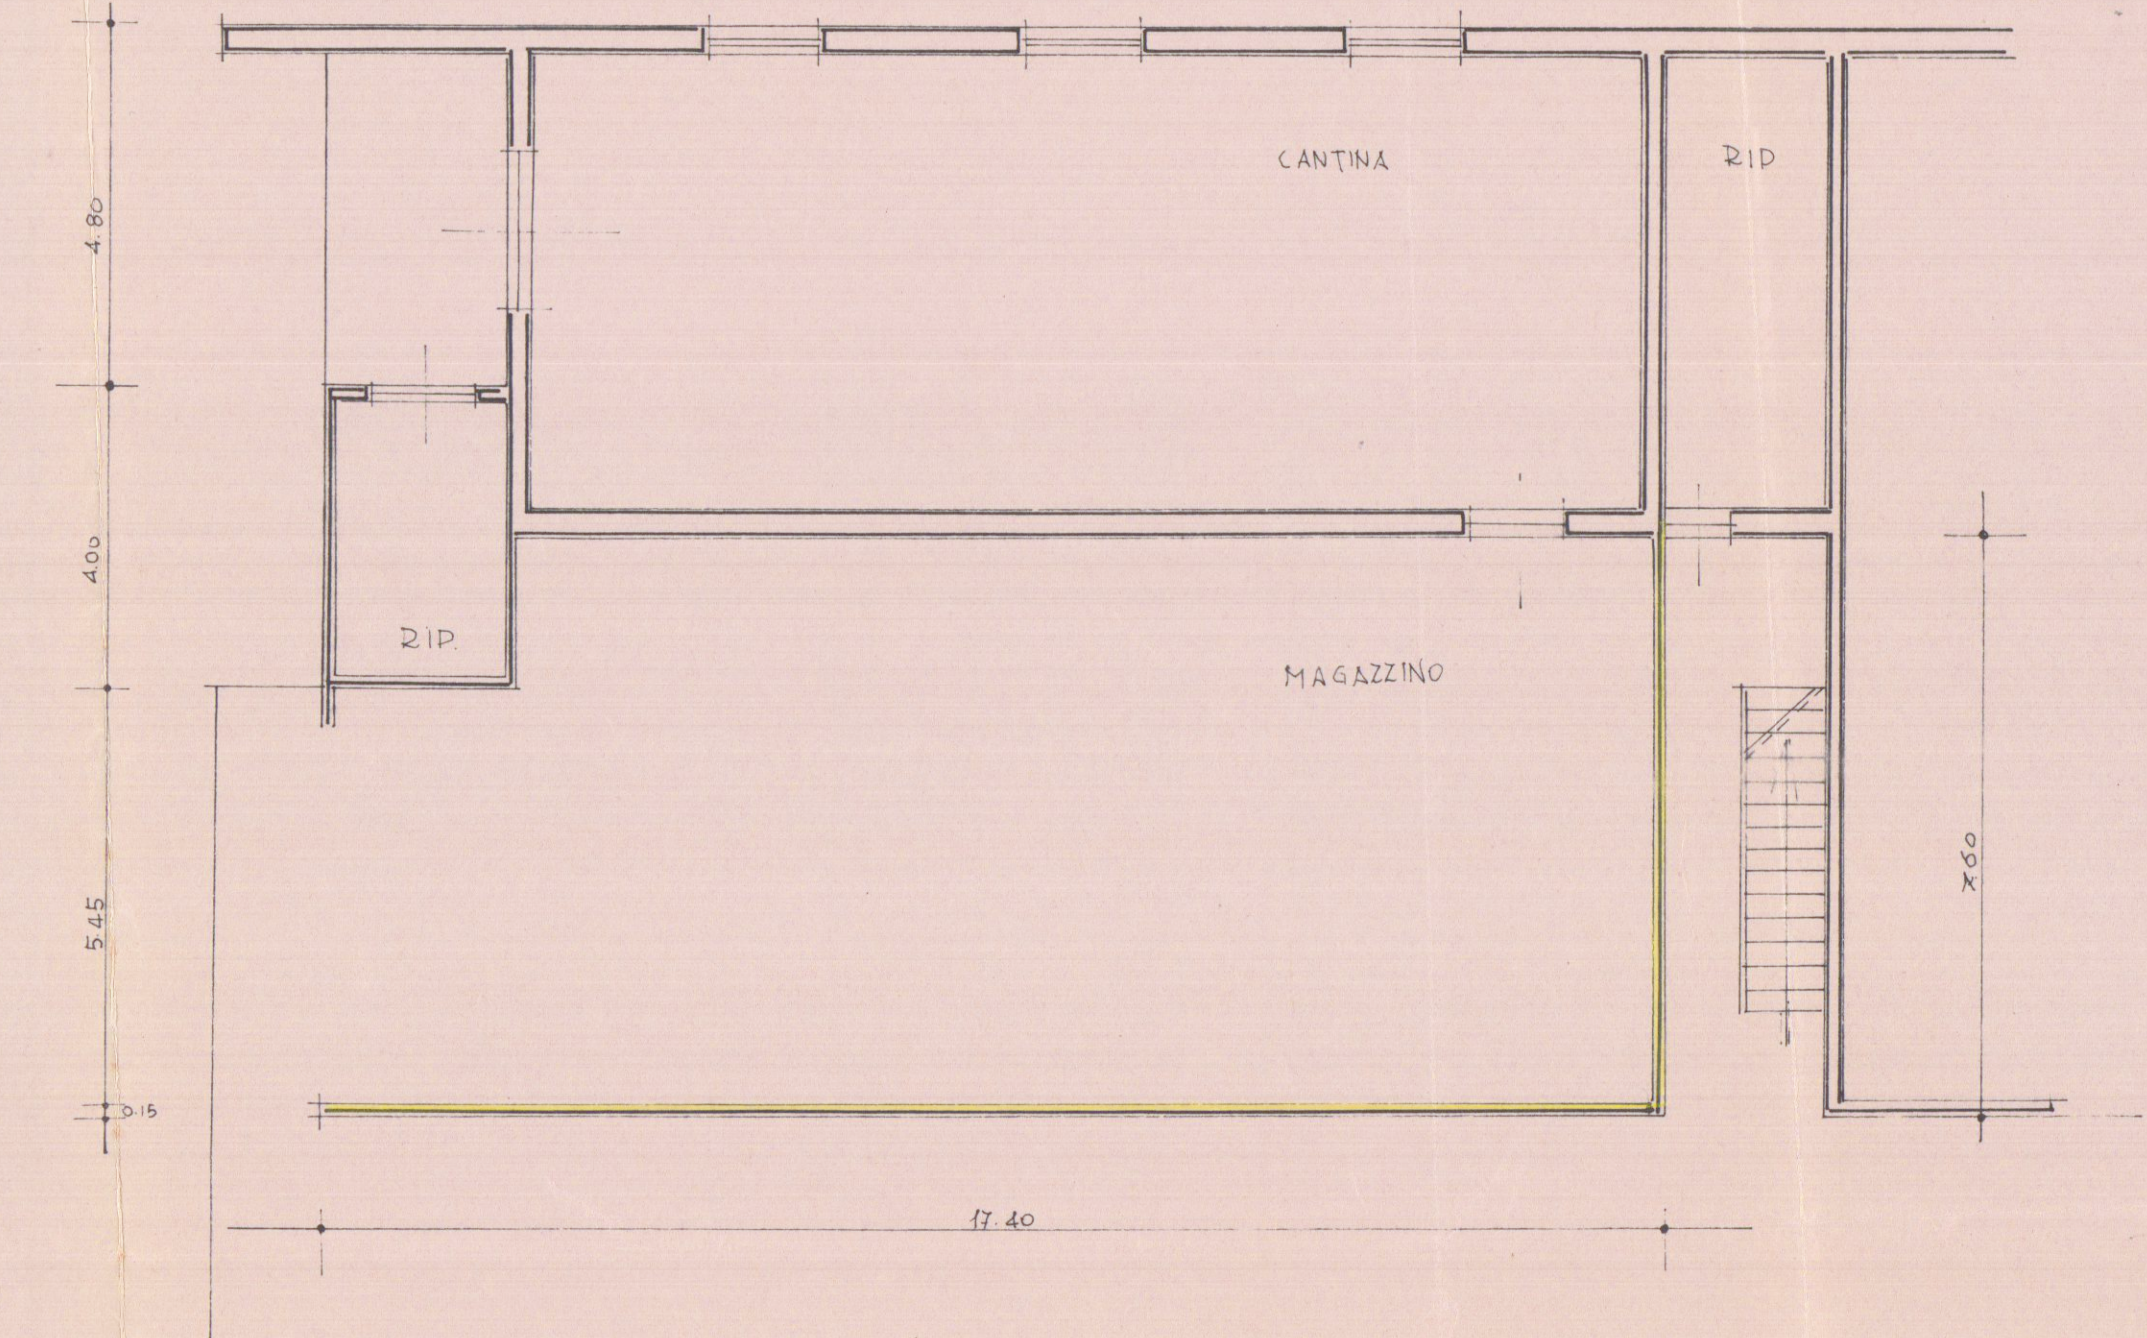


PIANO TERRA ESISTENTE

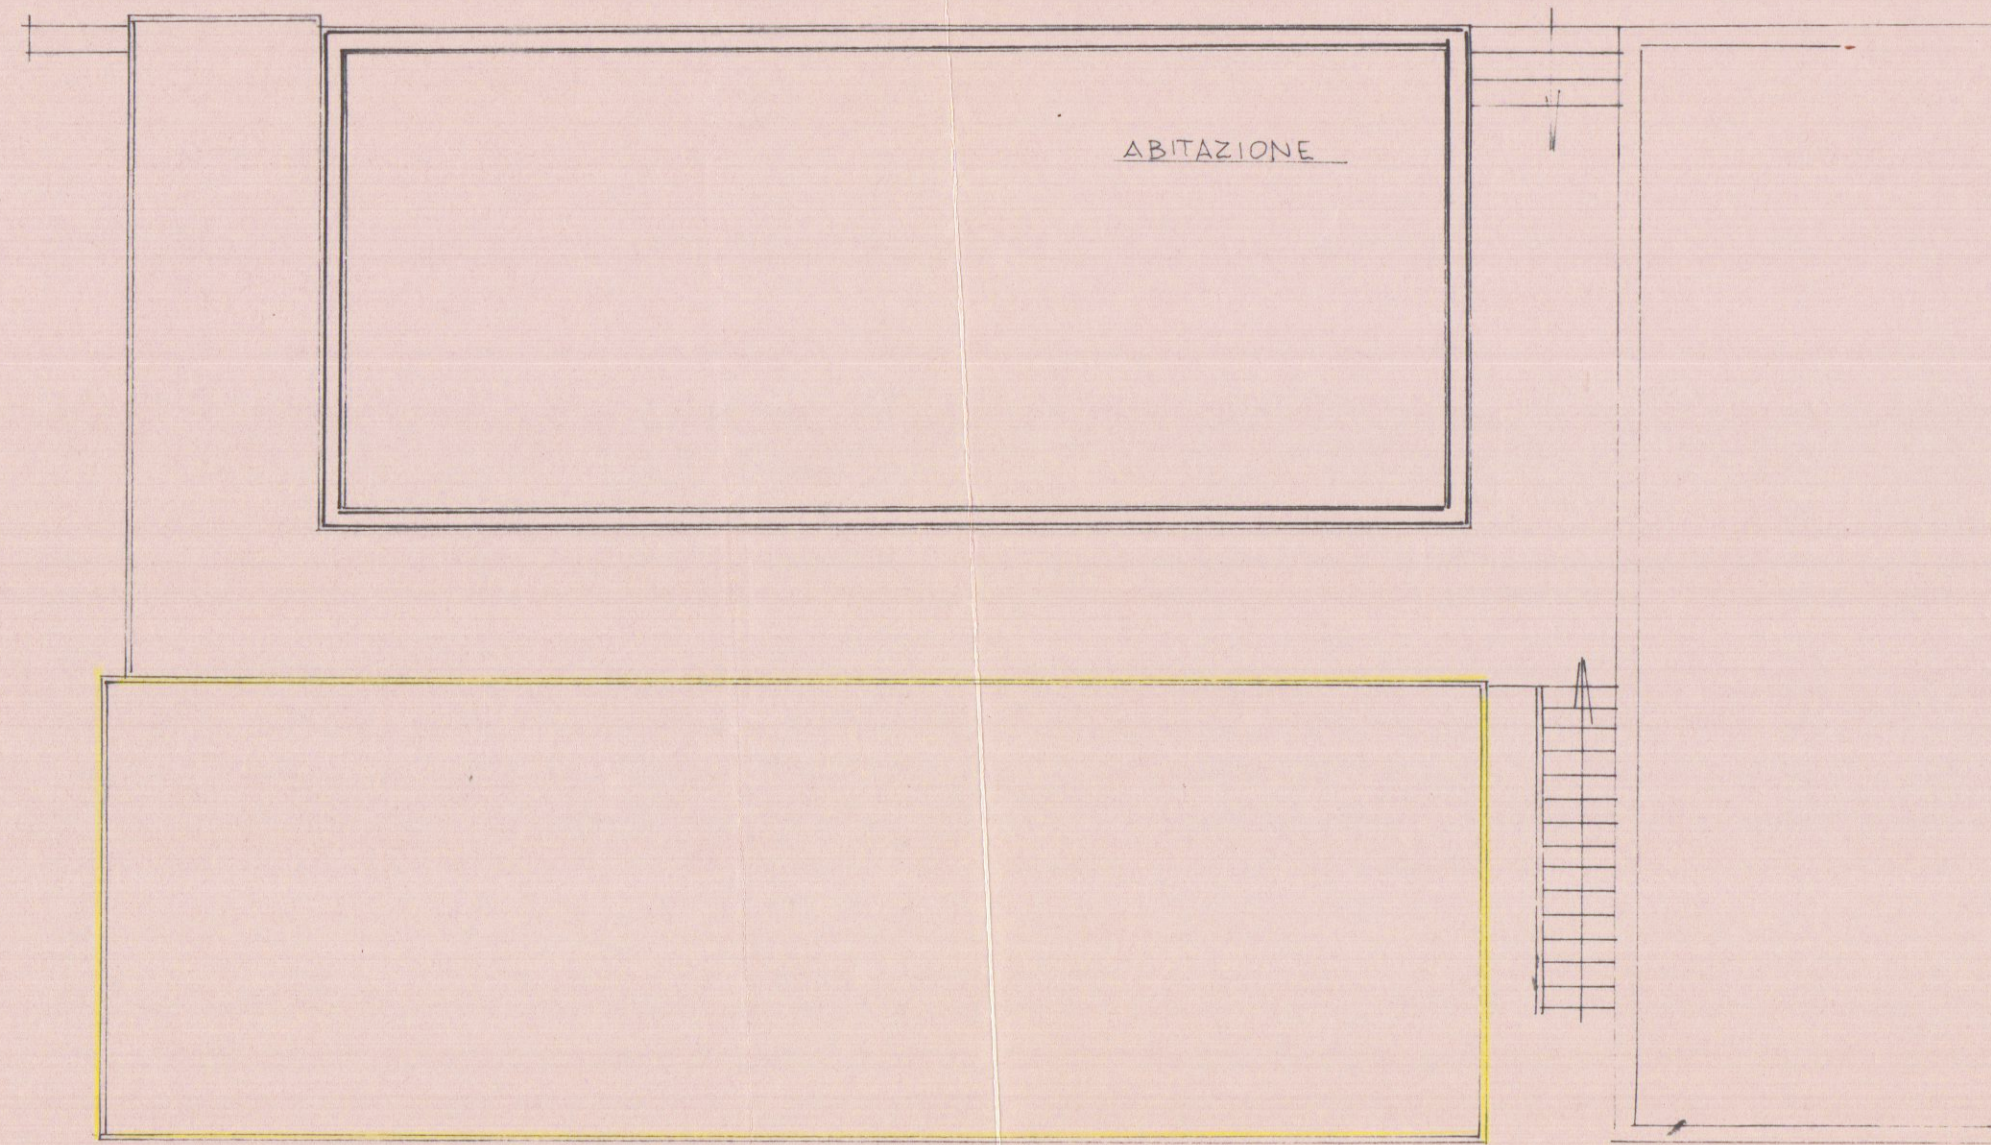


PIANTA COPERTURA ESISTENTE

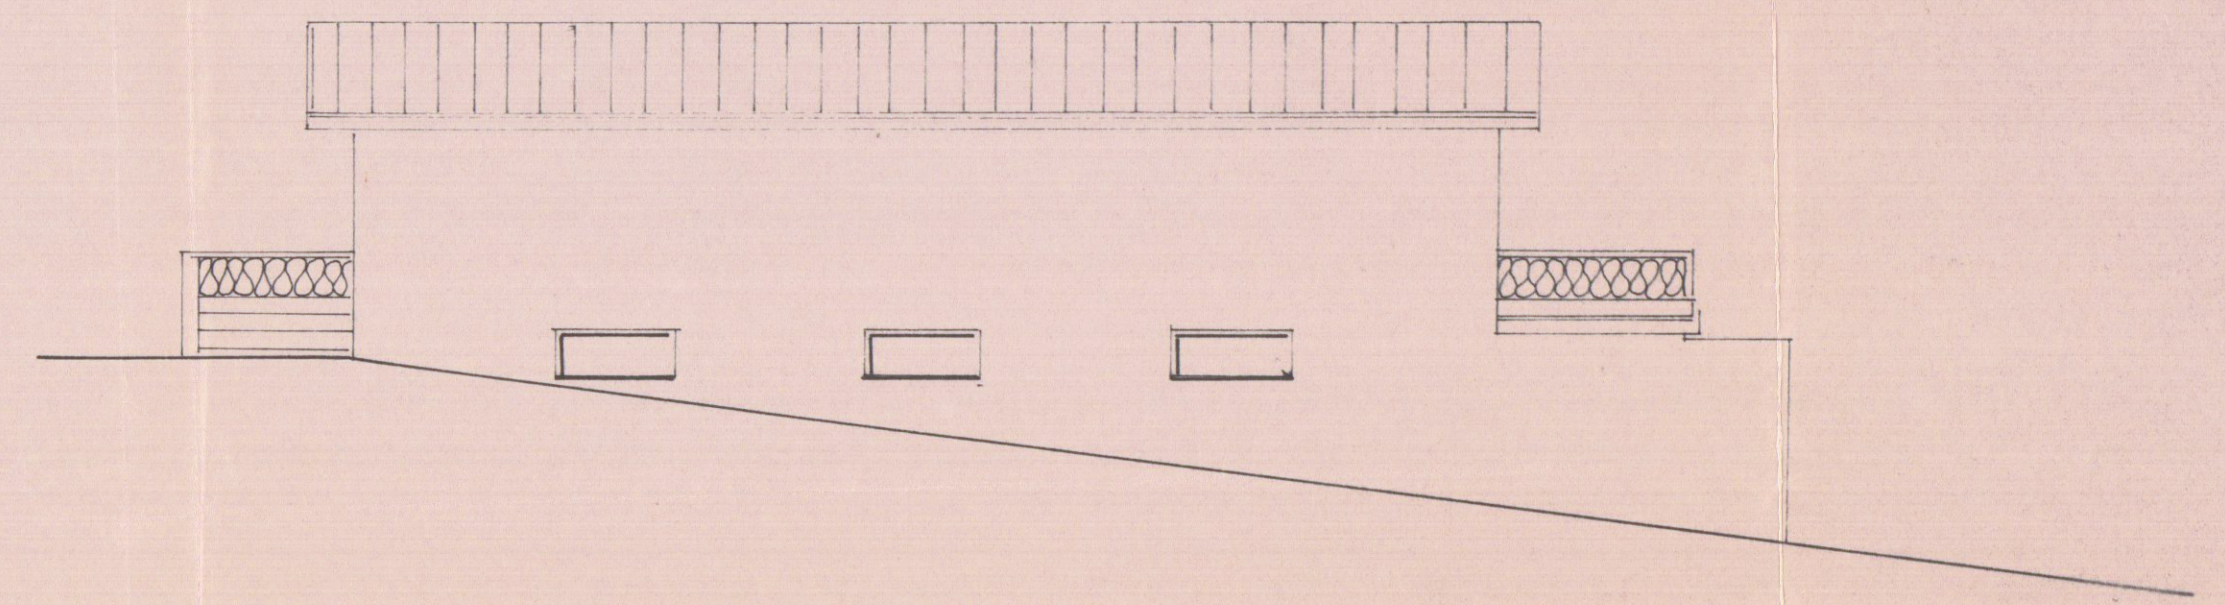


PROSPETTO NORD ESISTENTE

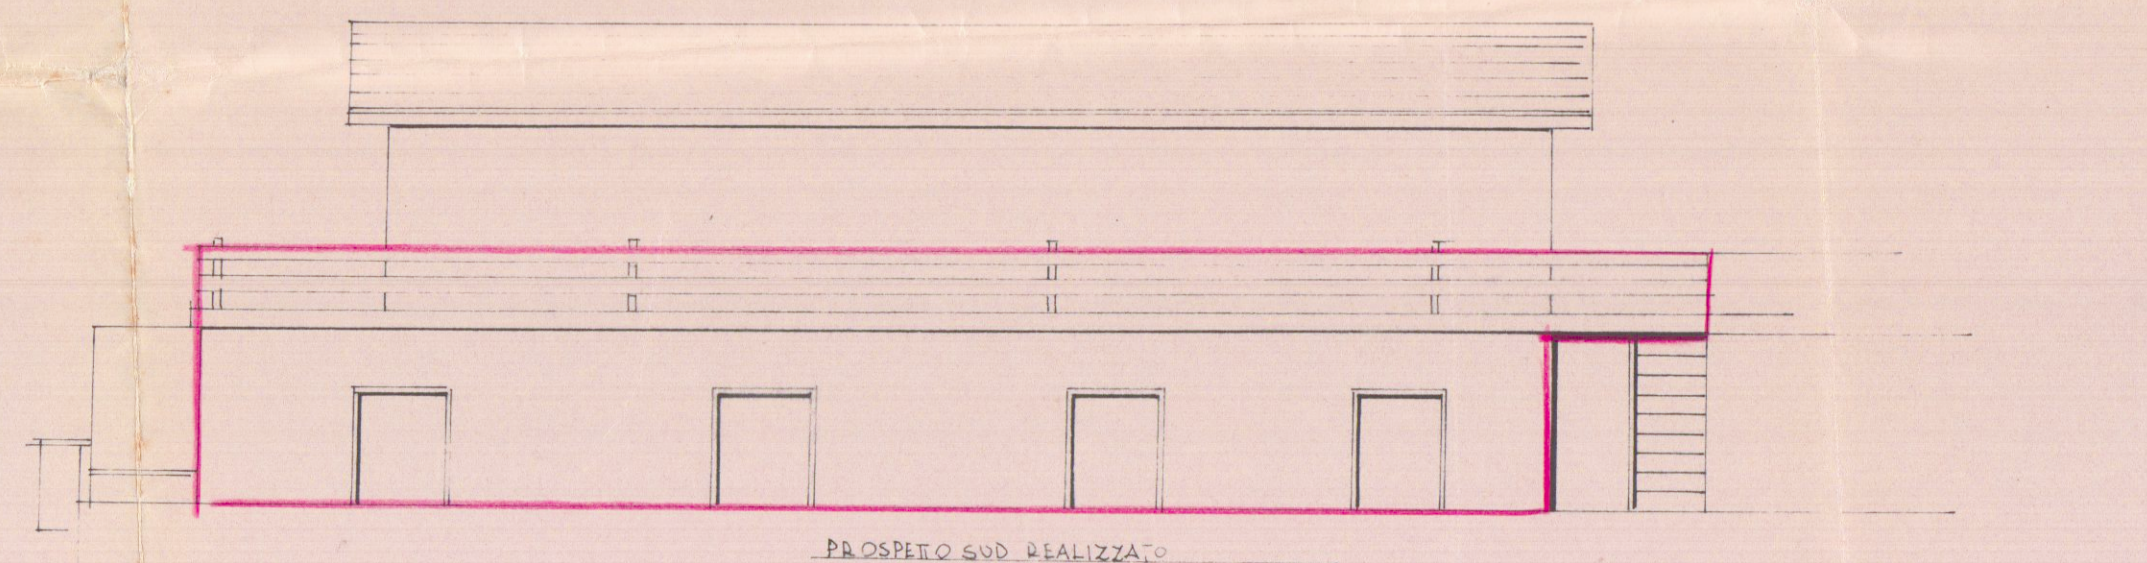


PROSPETTO SUD REALIZZATO

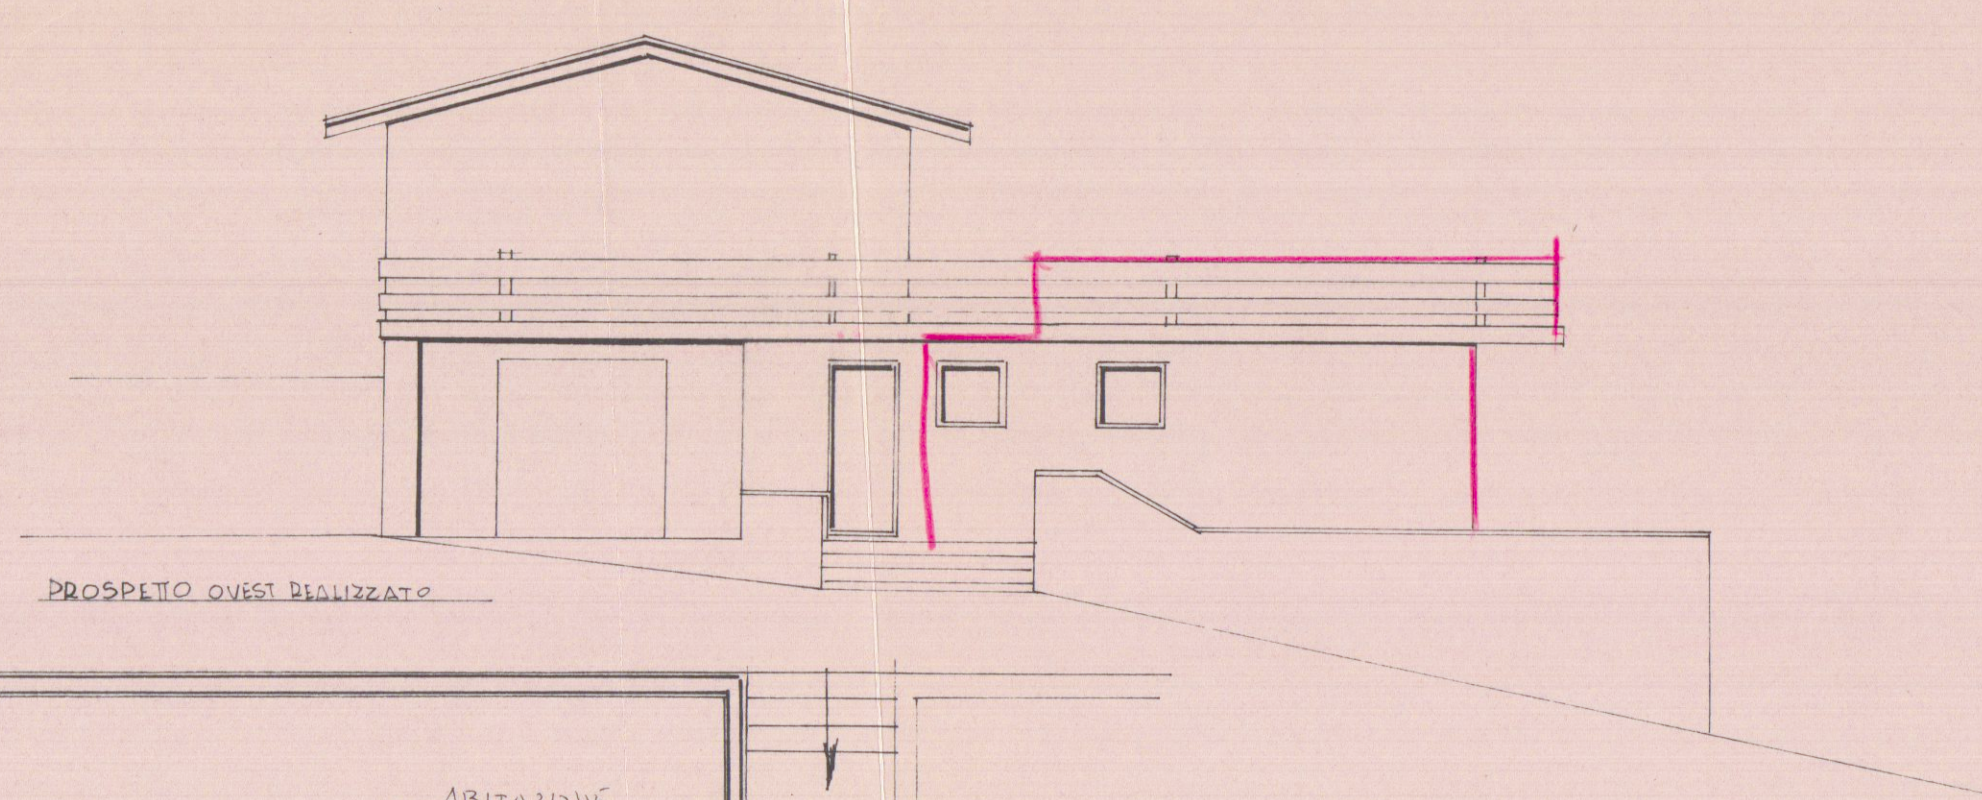


PROSPETTO OVEST REALIZZATO

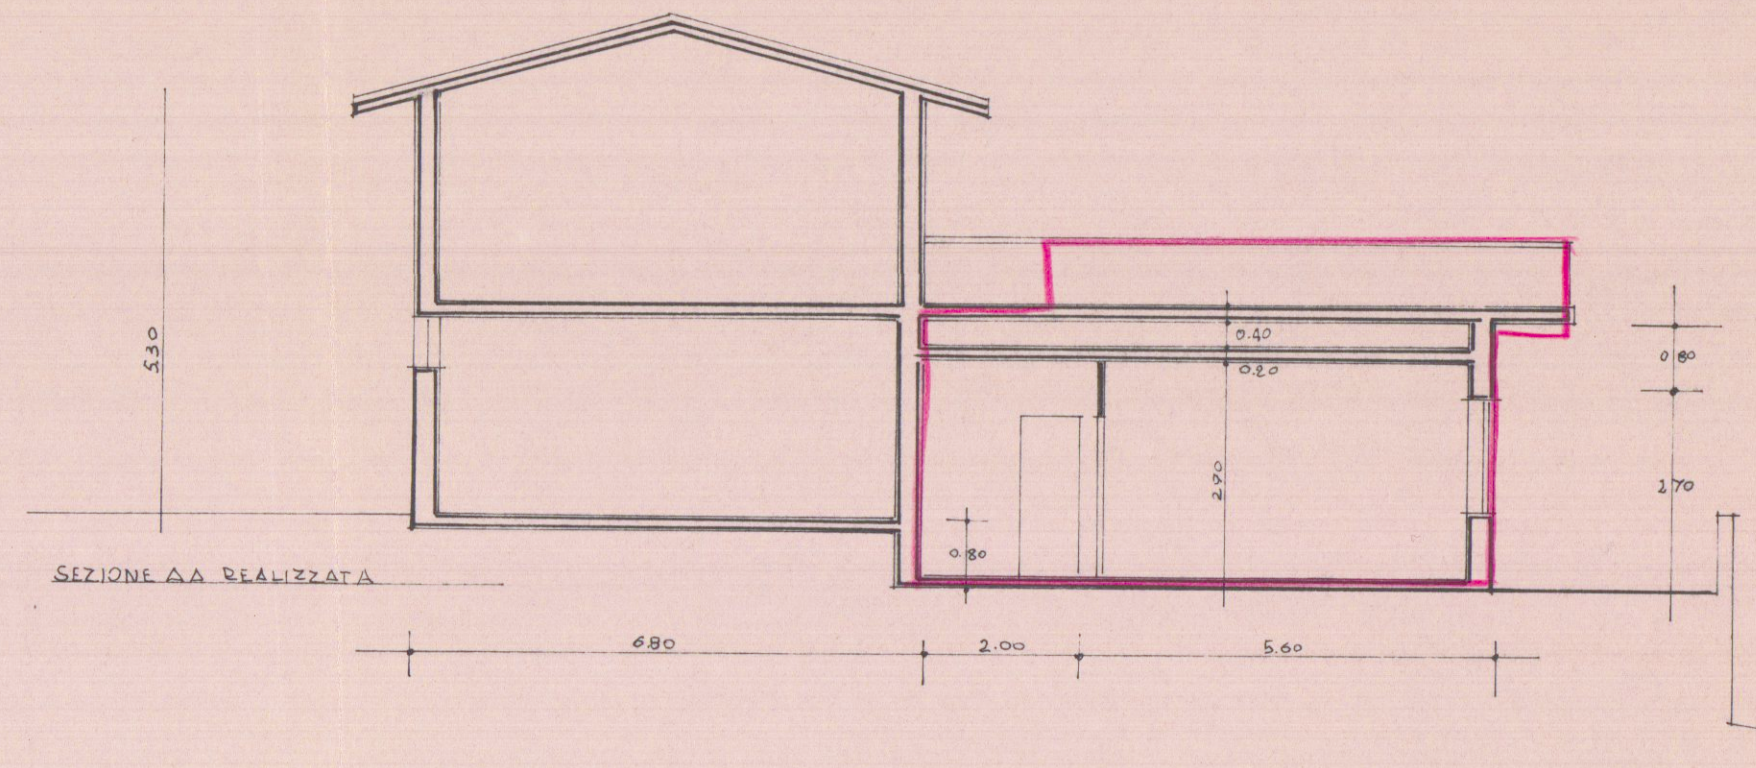


SEZIONE AA REALIZZATA

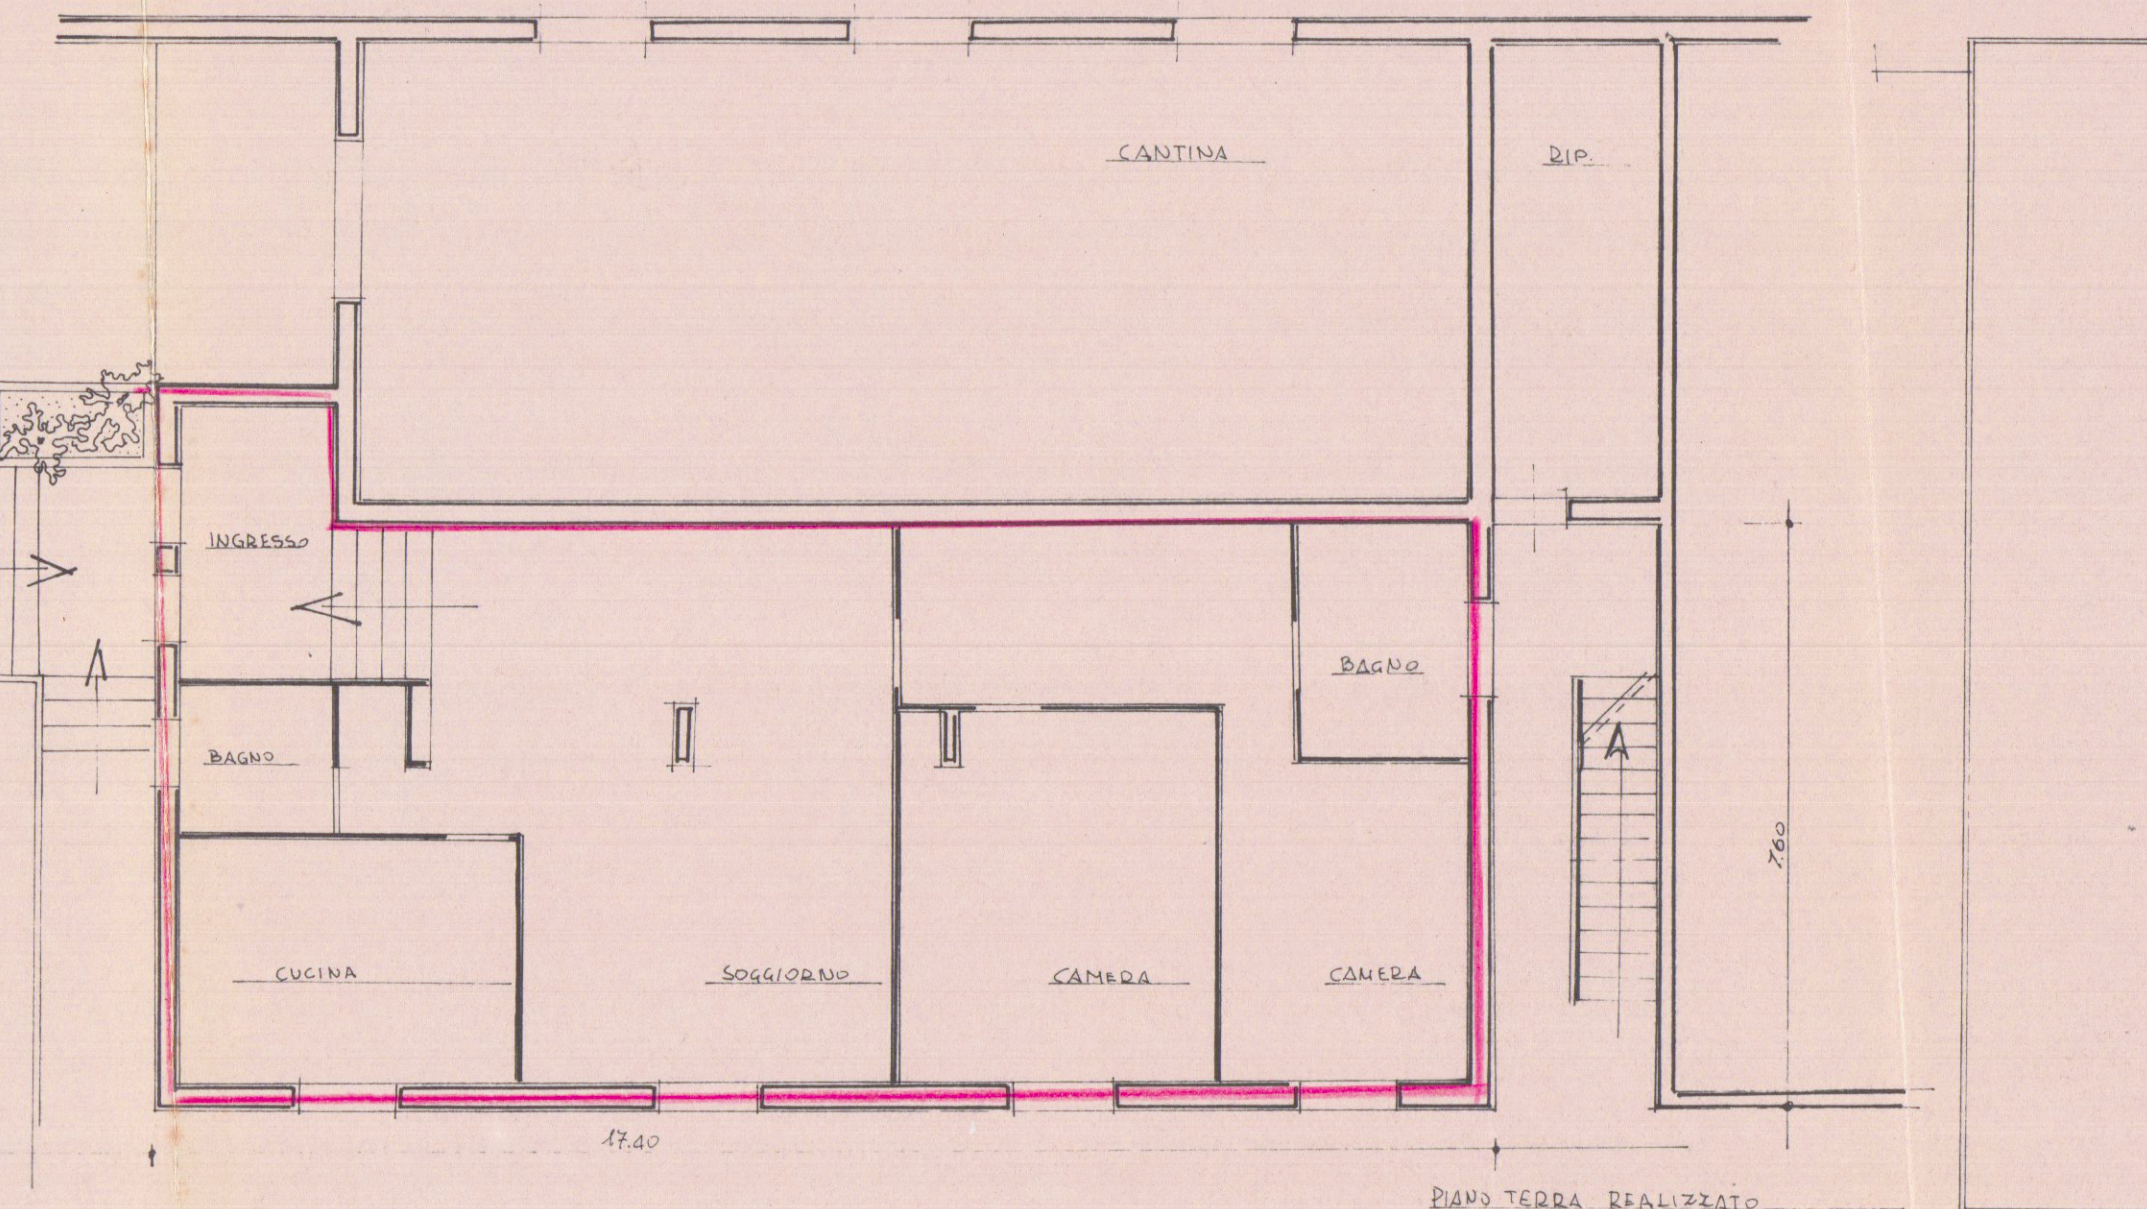

PIANO TERRA REALIZZATO

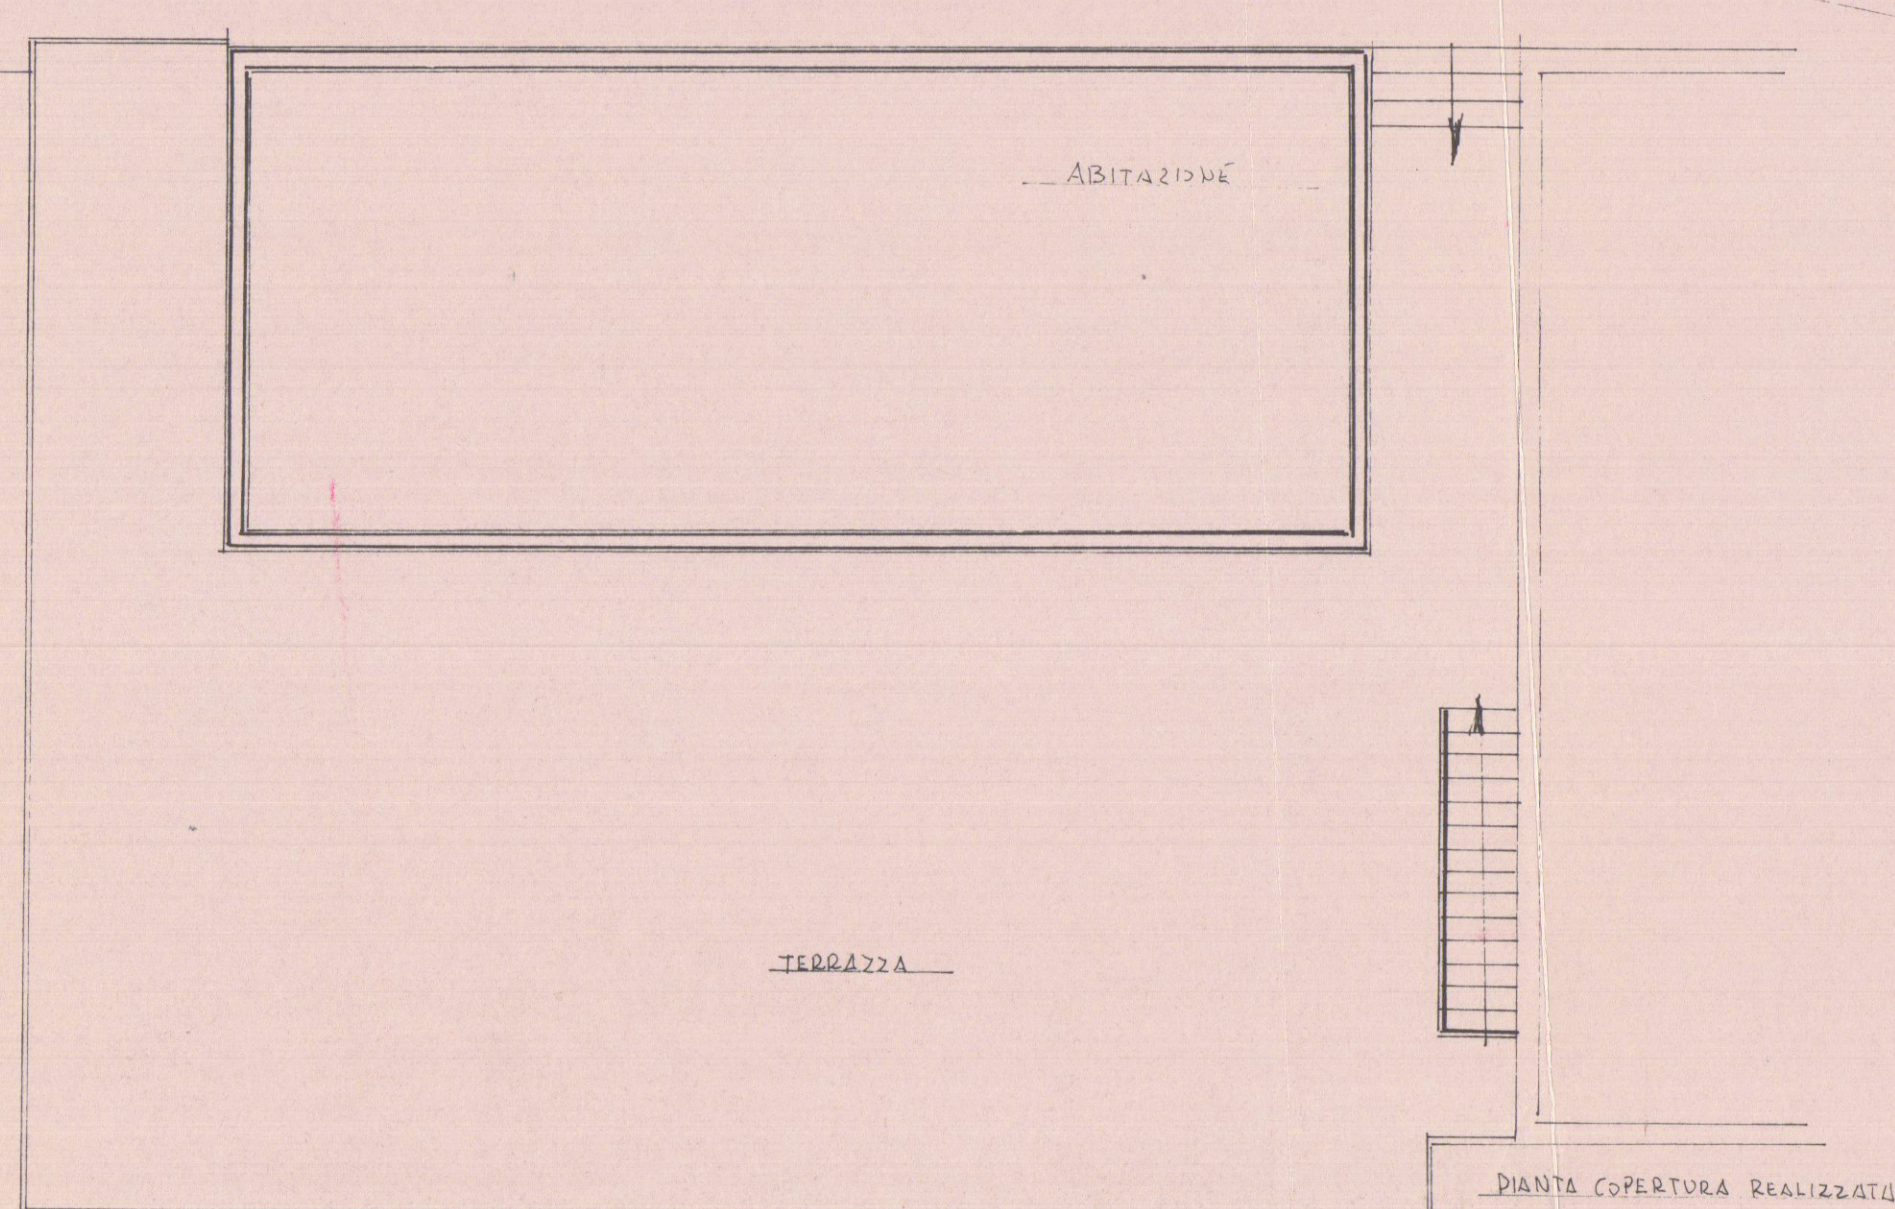

PIANTA COPERTURA REALIZZATO

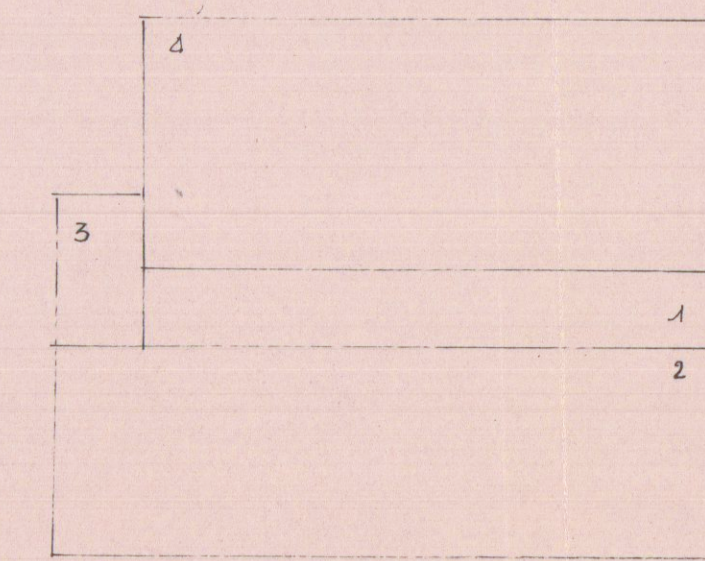

PIANO TERRA ESISTENTE

1. 2.00 x 15.00 = mq 30.00 x h 3.30 = mc 99.00
 2. 5.60 x 17.40 = mq 97.44 x h 3.10 = mc 302.06
 3. 2.40 x 4.00 = mq 9.60 x h 2.50 = mc 24.00
 4. 4.50 x 6.60 = mq 29.70 x h 3.30 = mc 98.01
- mq 168.74 mc 423.07

PIANO TERRA REALIZZATO

1. 2.00 x 15.00 = mq 30.00 x h 3.30 = mc 99.00
 2. 5.60 x 17.40 = mq 97.44 x h 3.10 = mc 302.06
 3. 2.40 x 4.00 = mq 9.60 x h 2.50 = mc 24.00
 4. 4.50 x 6.60 = mq 29.70 x h 3.30 = mc 98.01
- mq 168.74 mc 423.07