

PROGETTO PER LA COSTRUZIONE DI N° 12 ALLOGGI
NELLA ZONA DI AVENZA DEL P.E.E.P.
DEL COMUNE DI CARRARA

LEGGE 16.10.75 N° 492




IMPRESA: EDILINDUSTRIELAPORTA s.n.c.
sede Montecatini Terme (PT)

FABBRICATO *f*

TAVOLA n°3

IL PROGETTISTA:
ing. michele giannini

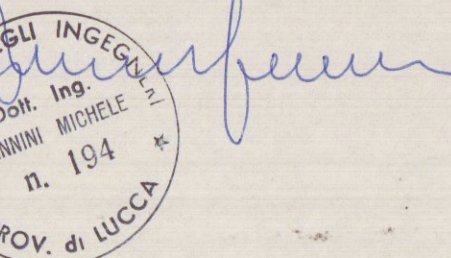

SCALA DISEGNI 1:100


APPROVATO
CONTROLLATO
18 FEB. 1976

L'IMPRESA:


EDILINDUSTRIE LA PORTA s.n.c.
L'Amministratore

[Signature]


Approvato dal Sindaco alla
data del 18.2.76
L'ING. CAPO
[Signature]

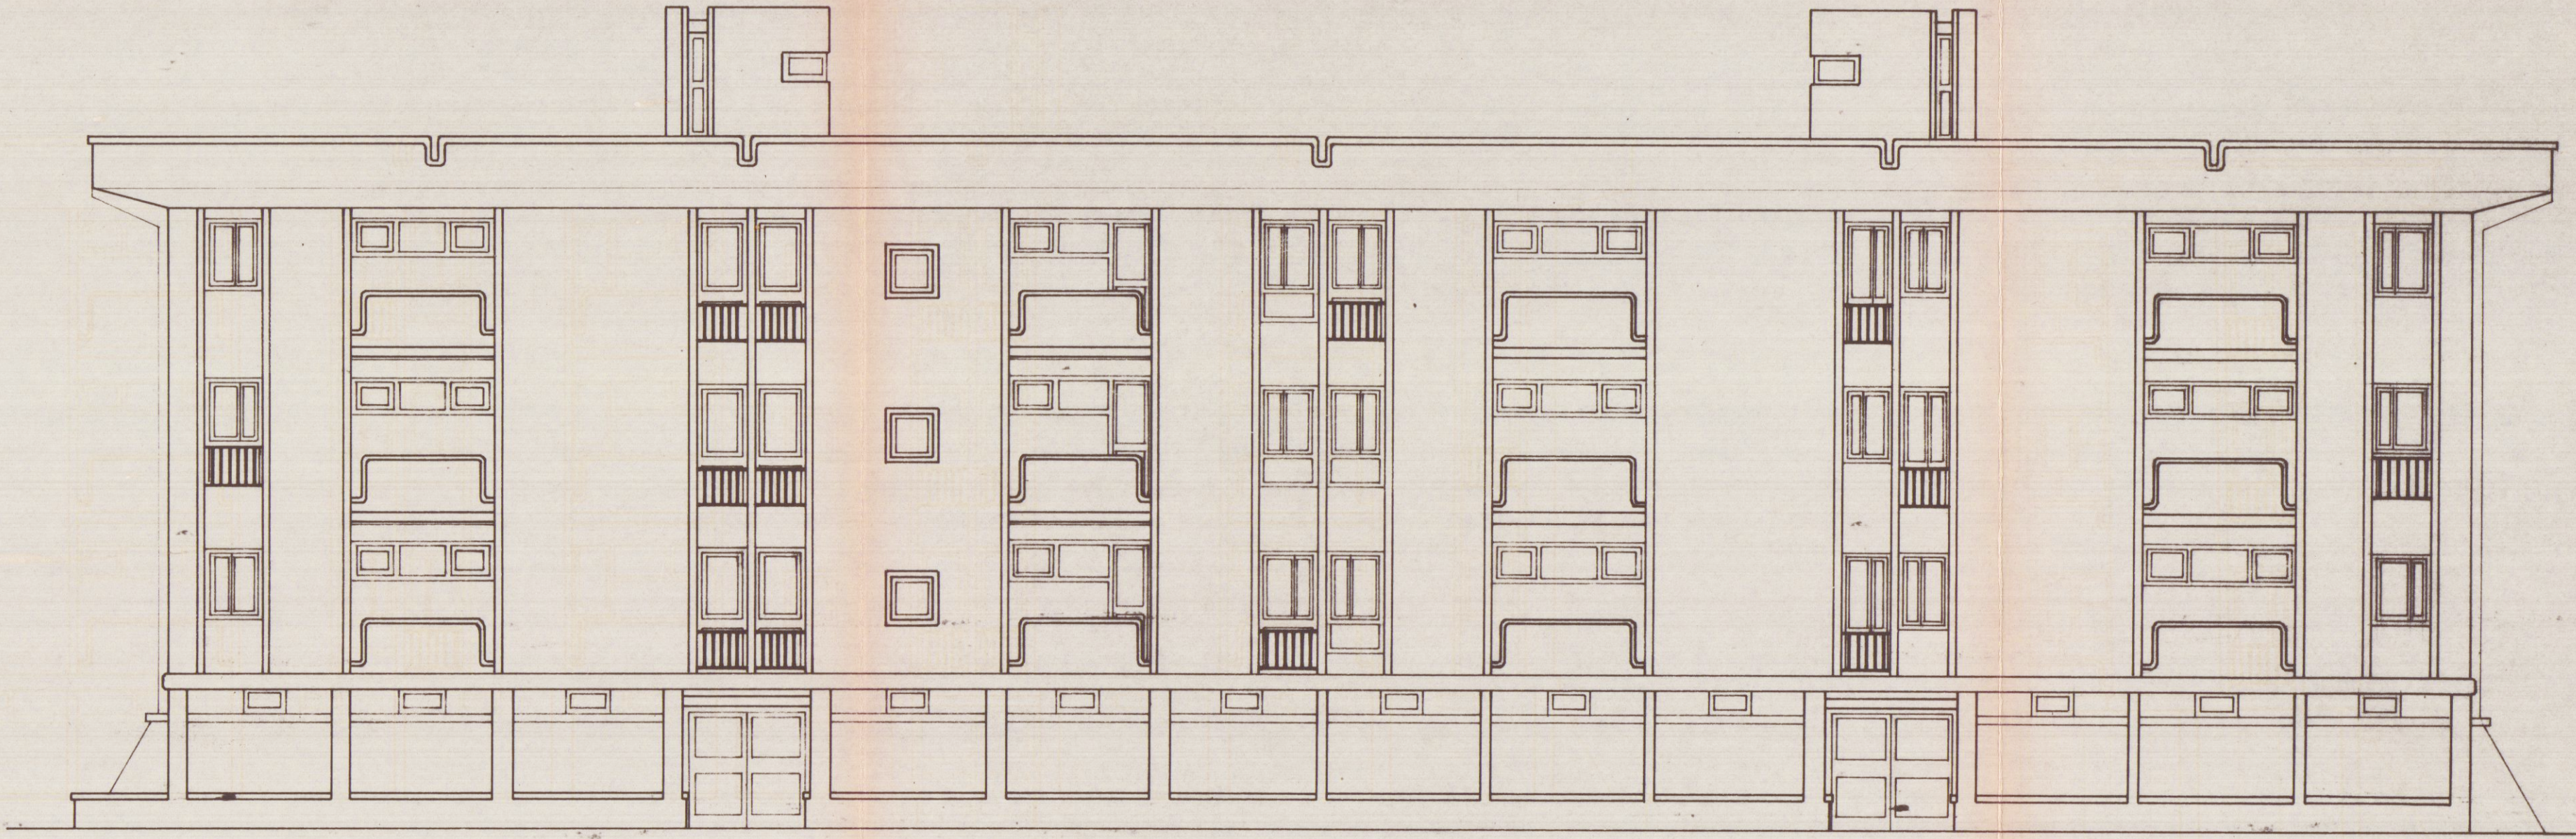


PROSPETTO N. O.

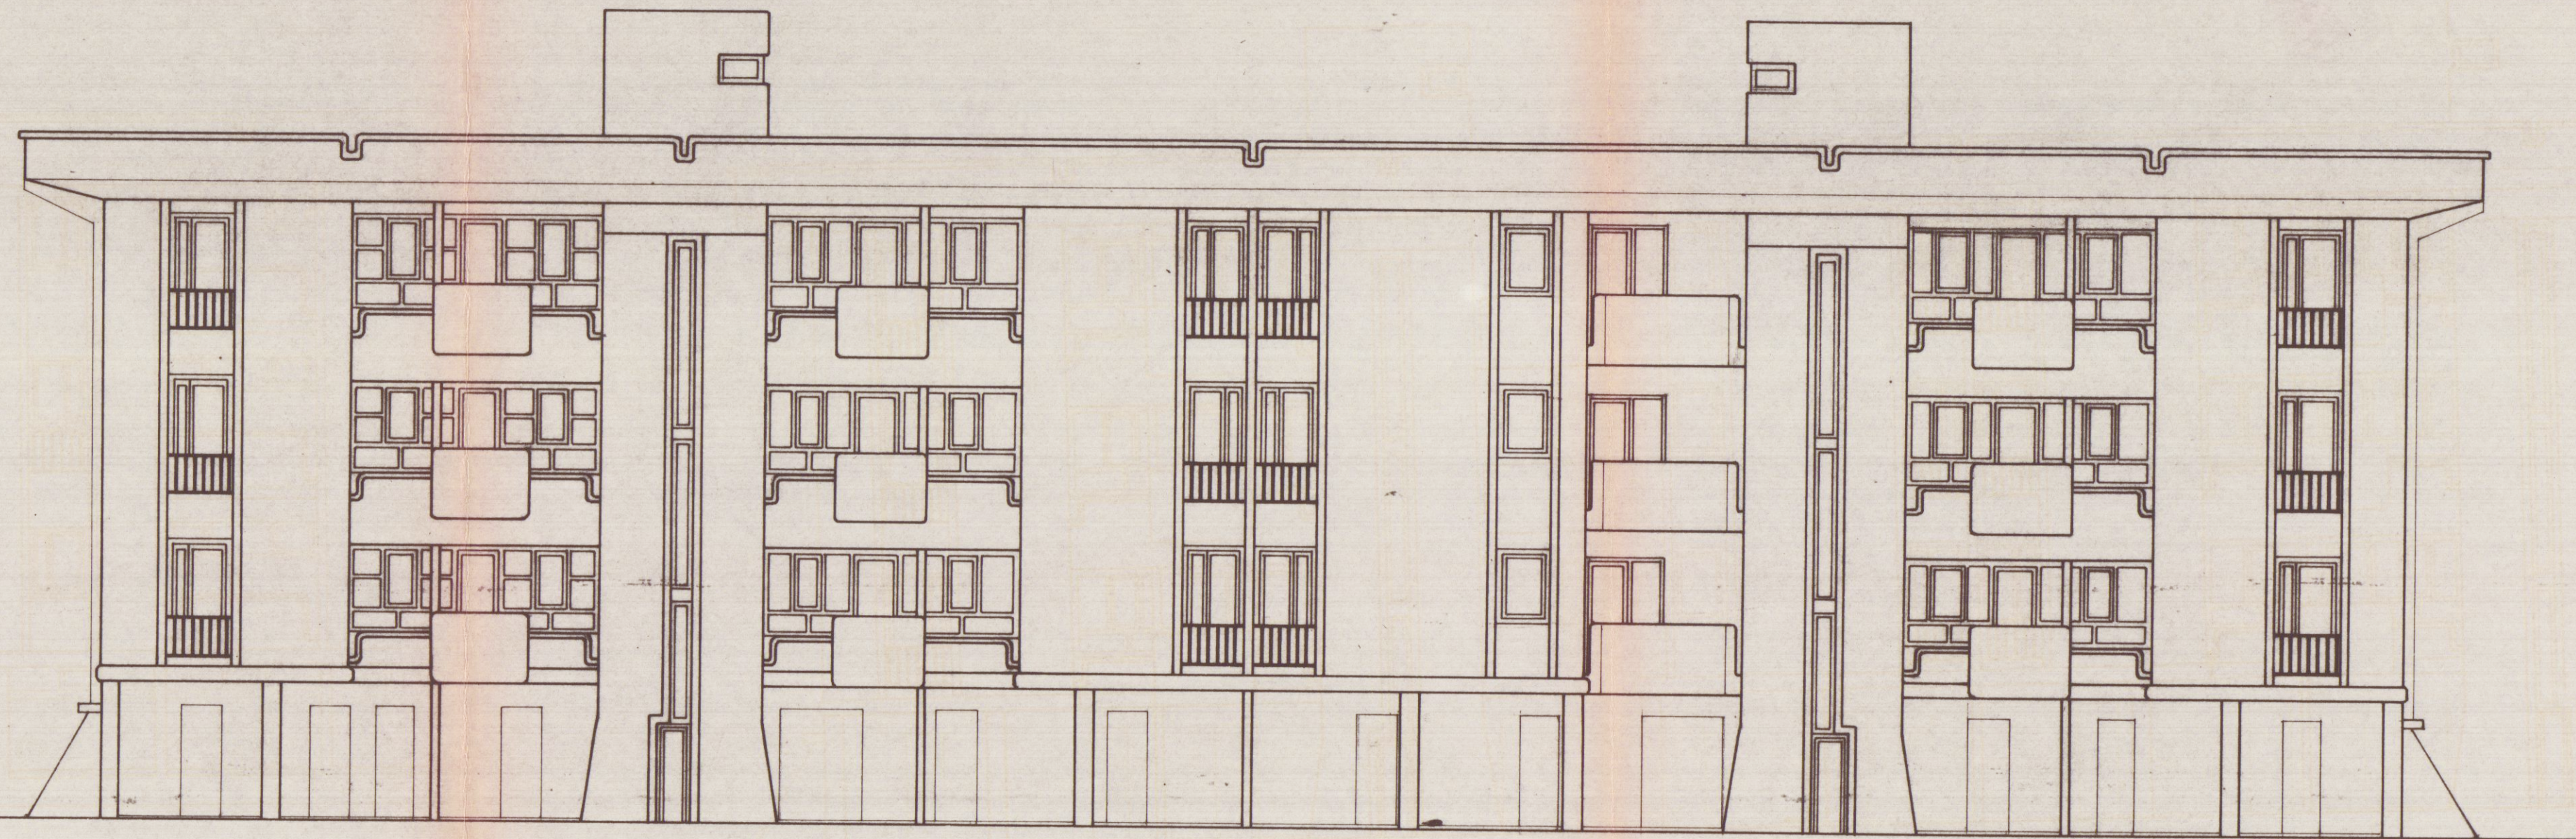

PROSPETTO S. E.

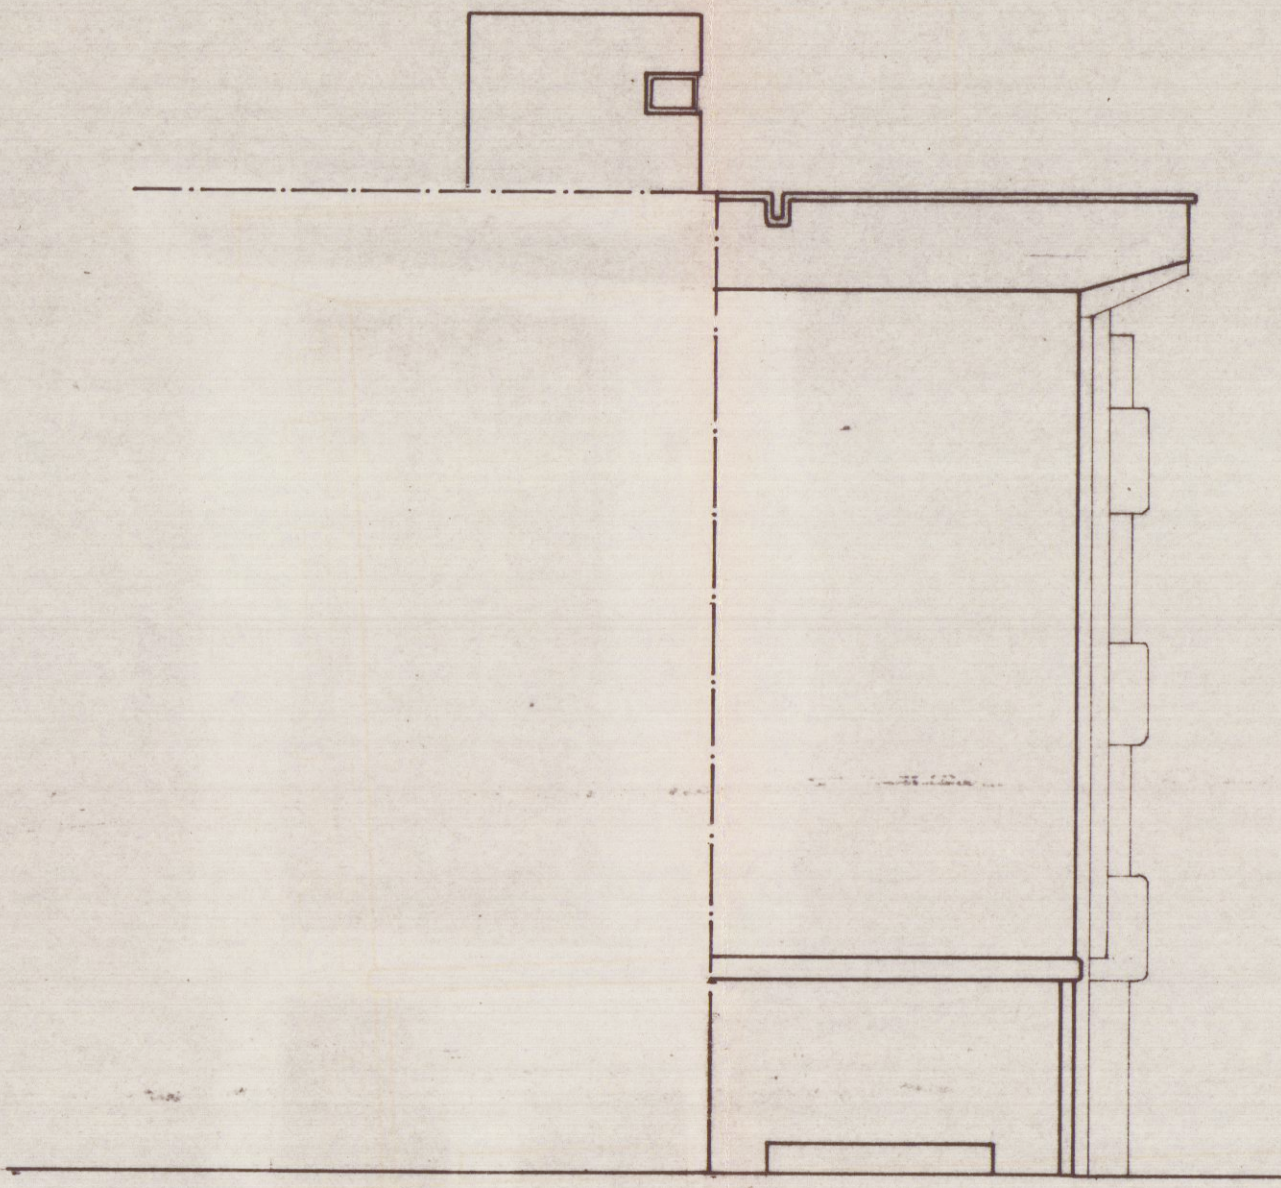

PROSPETTO S. O.

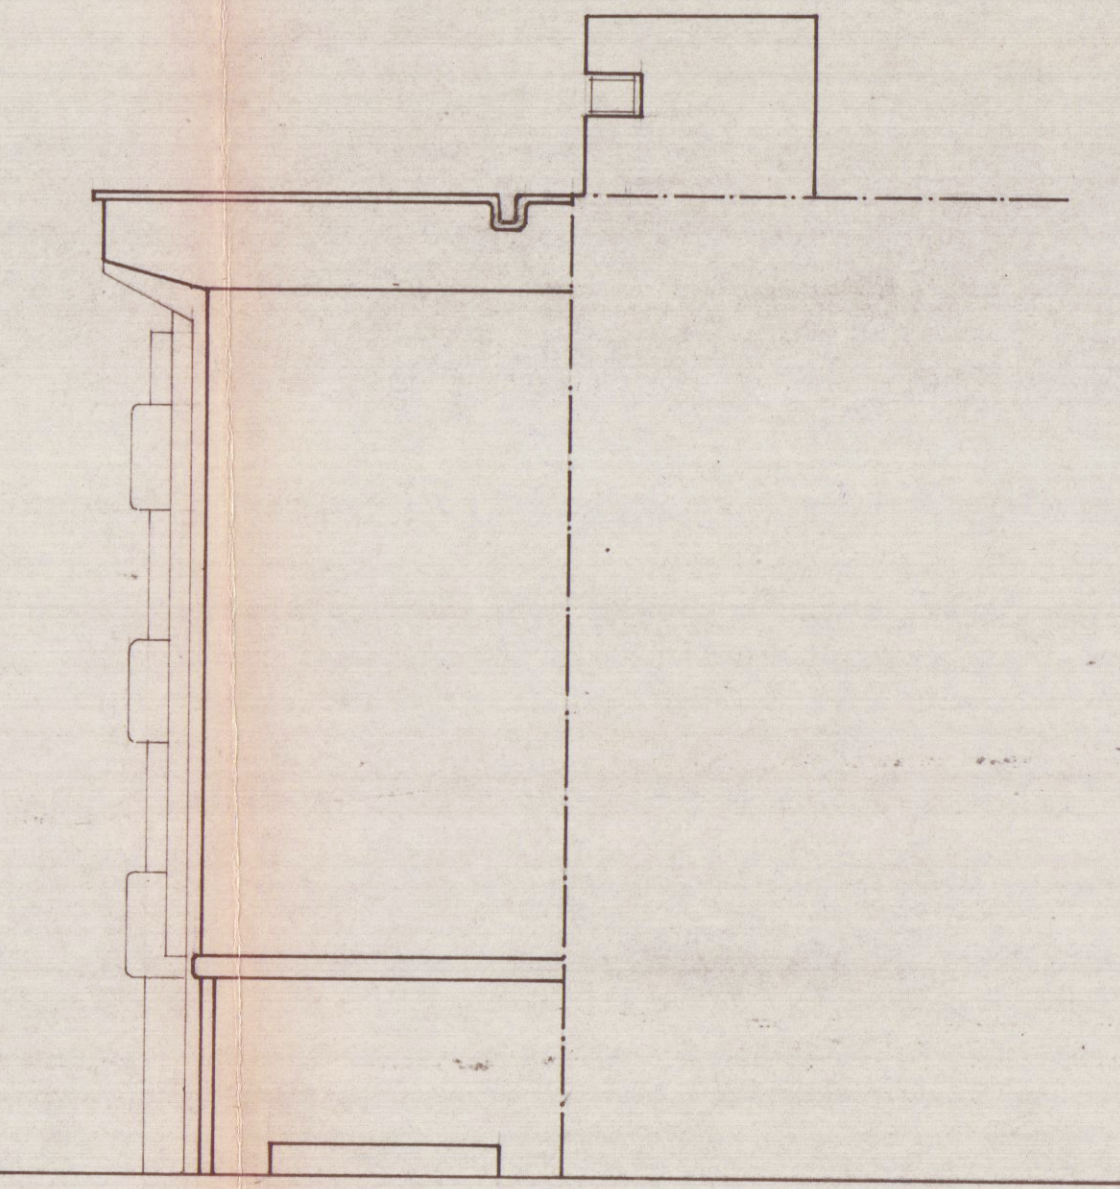

PROSPETTO N. E.