

STUDIO DI ARCHITETTURA

ARCH. MORELLI ANDREA
CARRARA VIA TRENTO 6 TEL. 0585
346072

COMMITTENTE: DOTT. CARLO COSTA e ANNA MORUZZO

LOCALITA': MARINA DI CARRARA VIA LABINDO
COMUNE DI CARRARA

FOGLIO 96 MAPPALE 63

LAVORI: AMPLIAMENTO, RISTRUTTURAZIONE E
RIFACIMENTO MANTO DI COPERTURA
CASA DI CIVILE ABITAZIONE.


P.R.G.C.: ZONA "F"

TAV. 1: OGGETTO: - ESTRATTO MAPPA CATASTALE
- STRALCIO AEROFOTOGRAMMETRICO
- STRALCIO P.R.G. ZONA "F"
- INGRANDIMENTO PLANIMETRICO

Elaborato ai sensi della Legge n. 473 del 28.2.1982
Pratica S. n. 17 LUG. 1997
Massa, II

IL PROGETTISTA
Andrea Morelli


IL COMMITTENTE
Carlo Costa

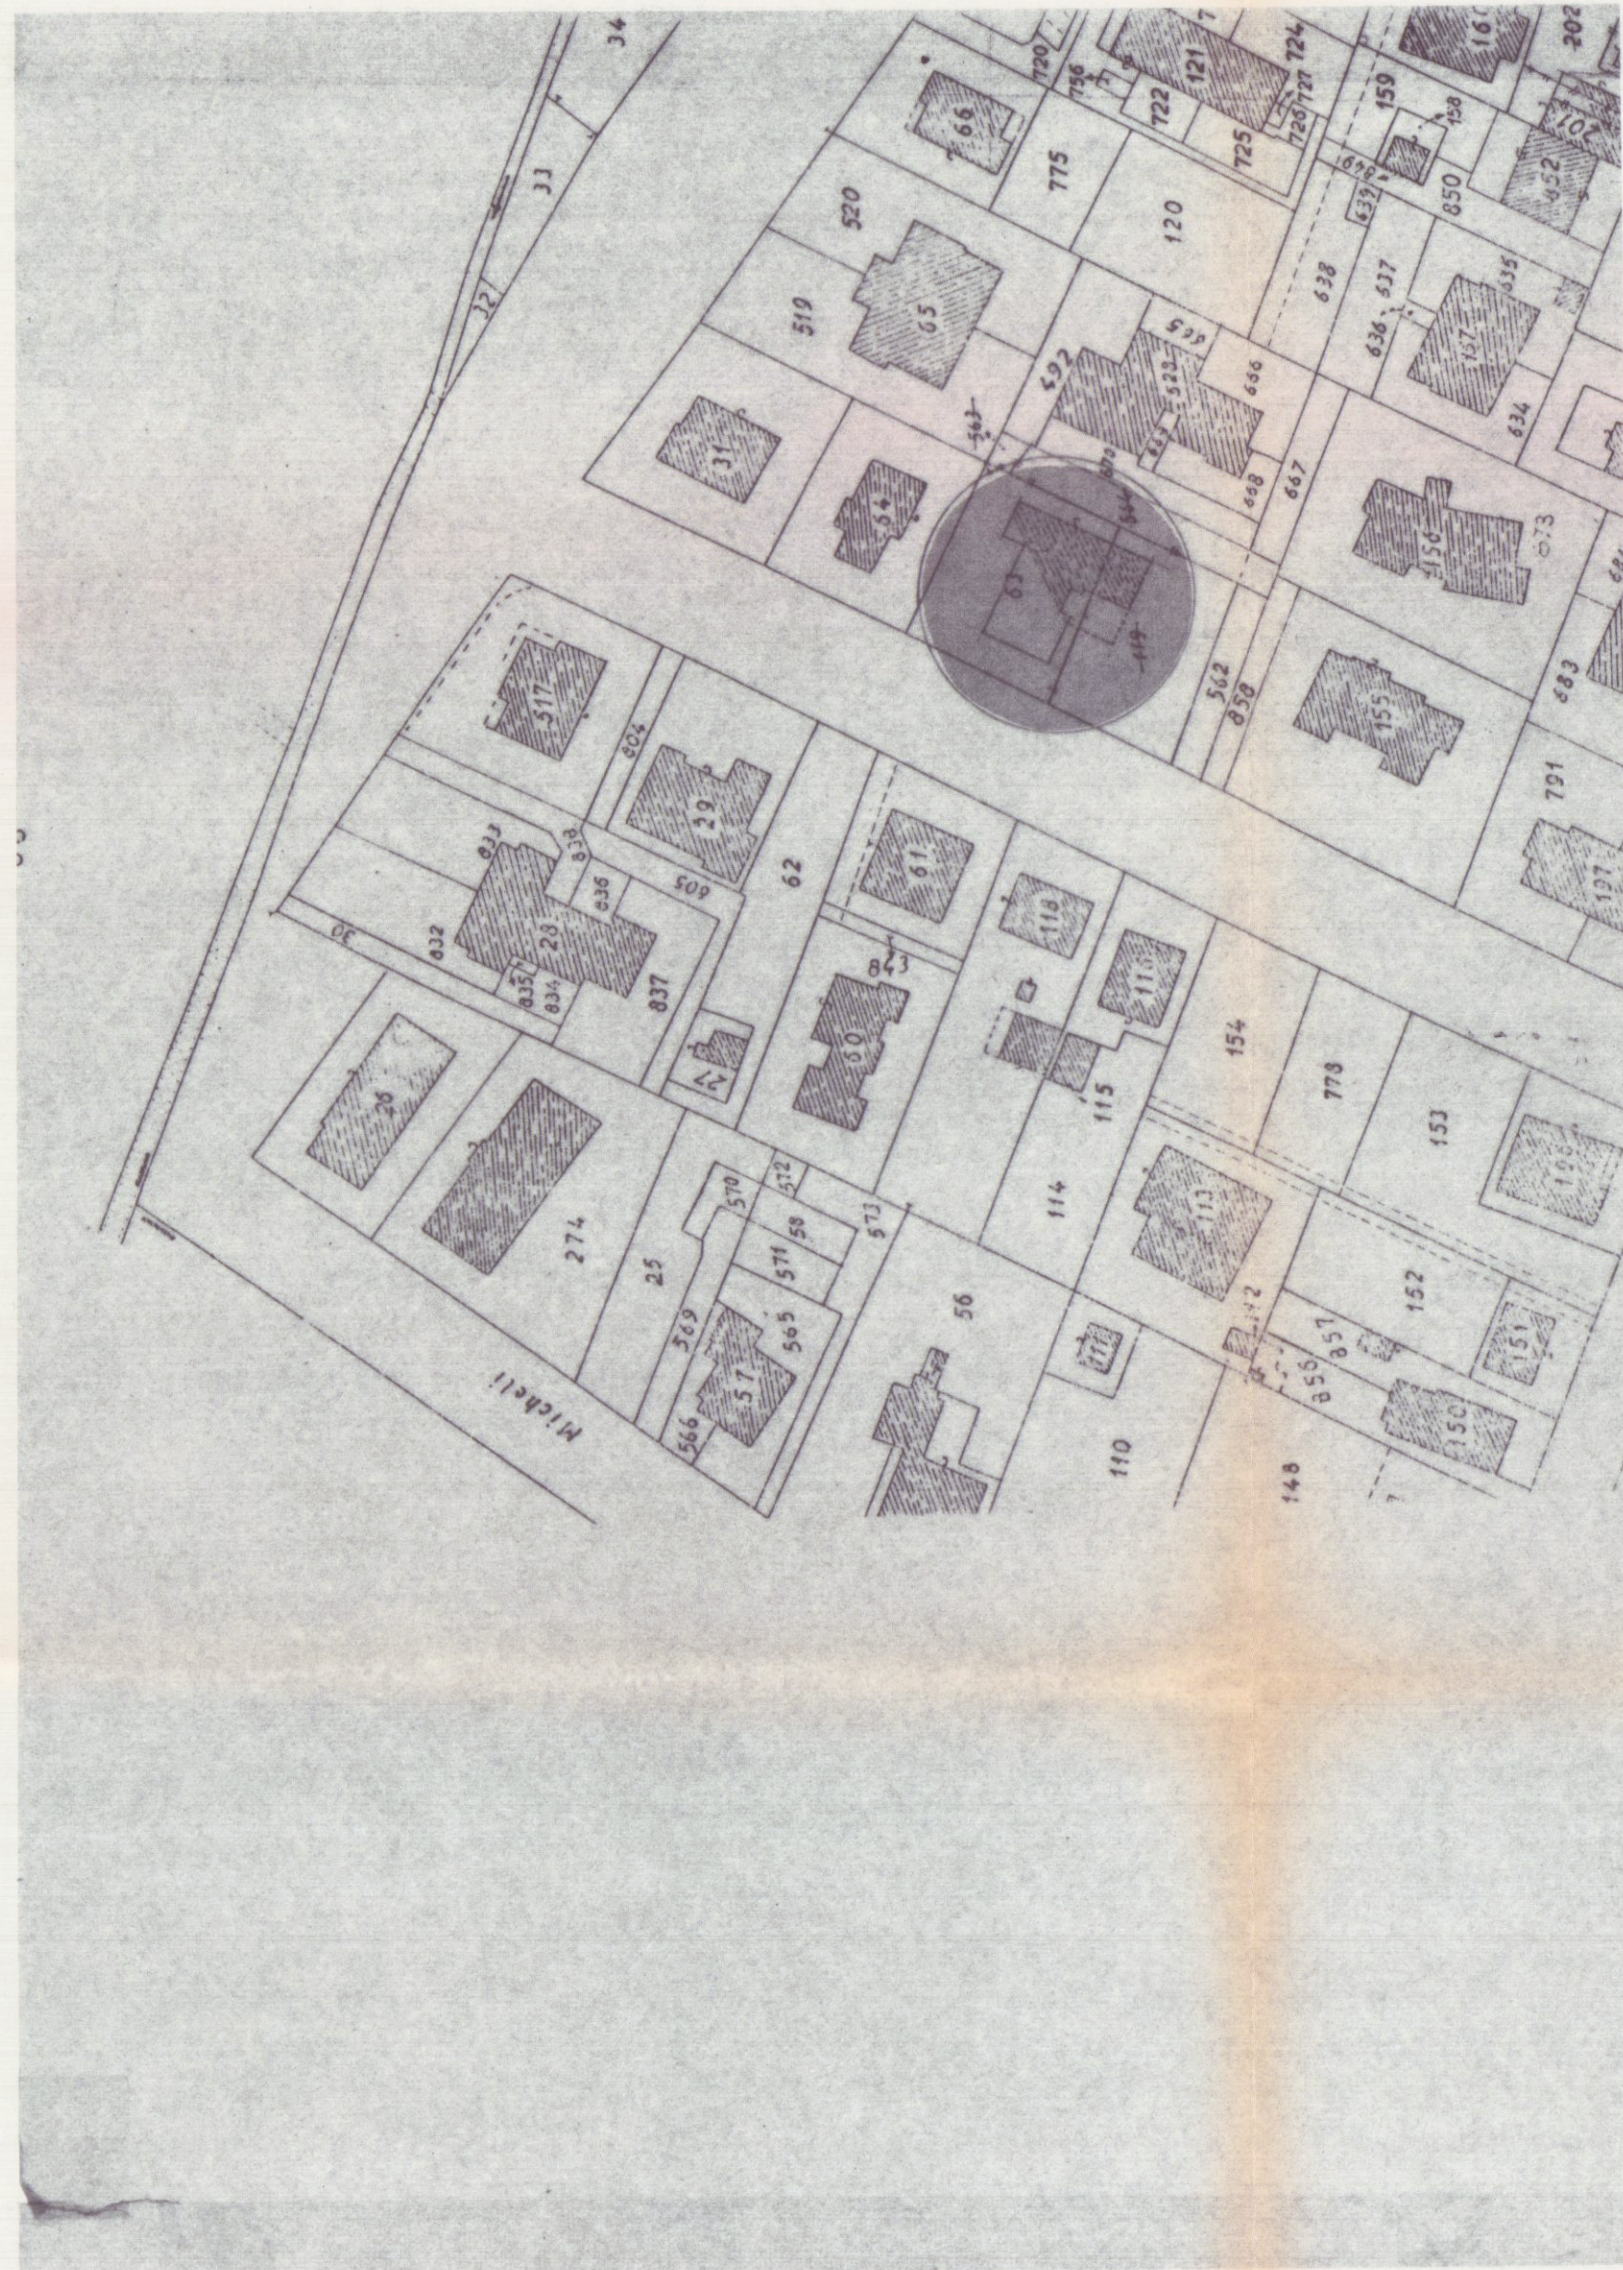

STRALCIO CATASTALE - COMUNE DI CARRARA - FOGLIO 96 MAPPALE 63
CONFORME ALL'ORIGINALE RAPP. 1:1000




STRALCIO AEROFOTOGRAMMETRICO - COMUNE DI CARRARA
RAPP. 1:2000

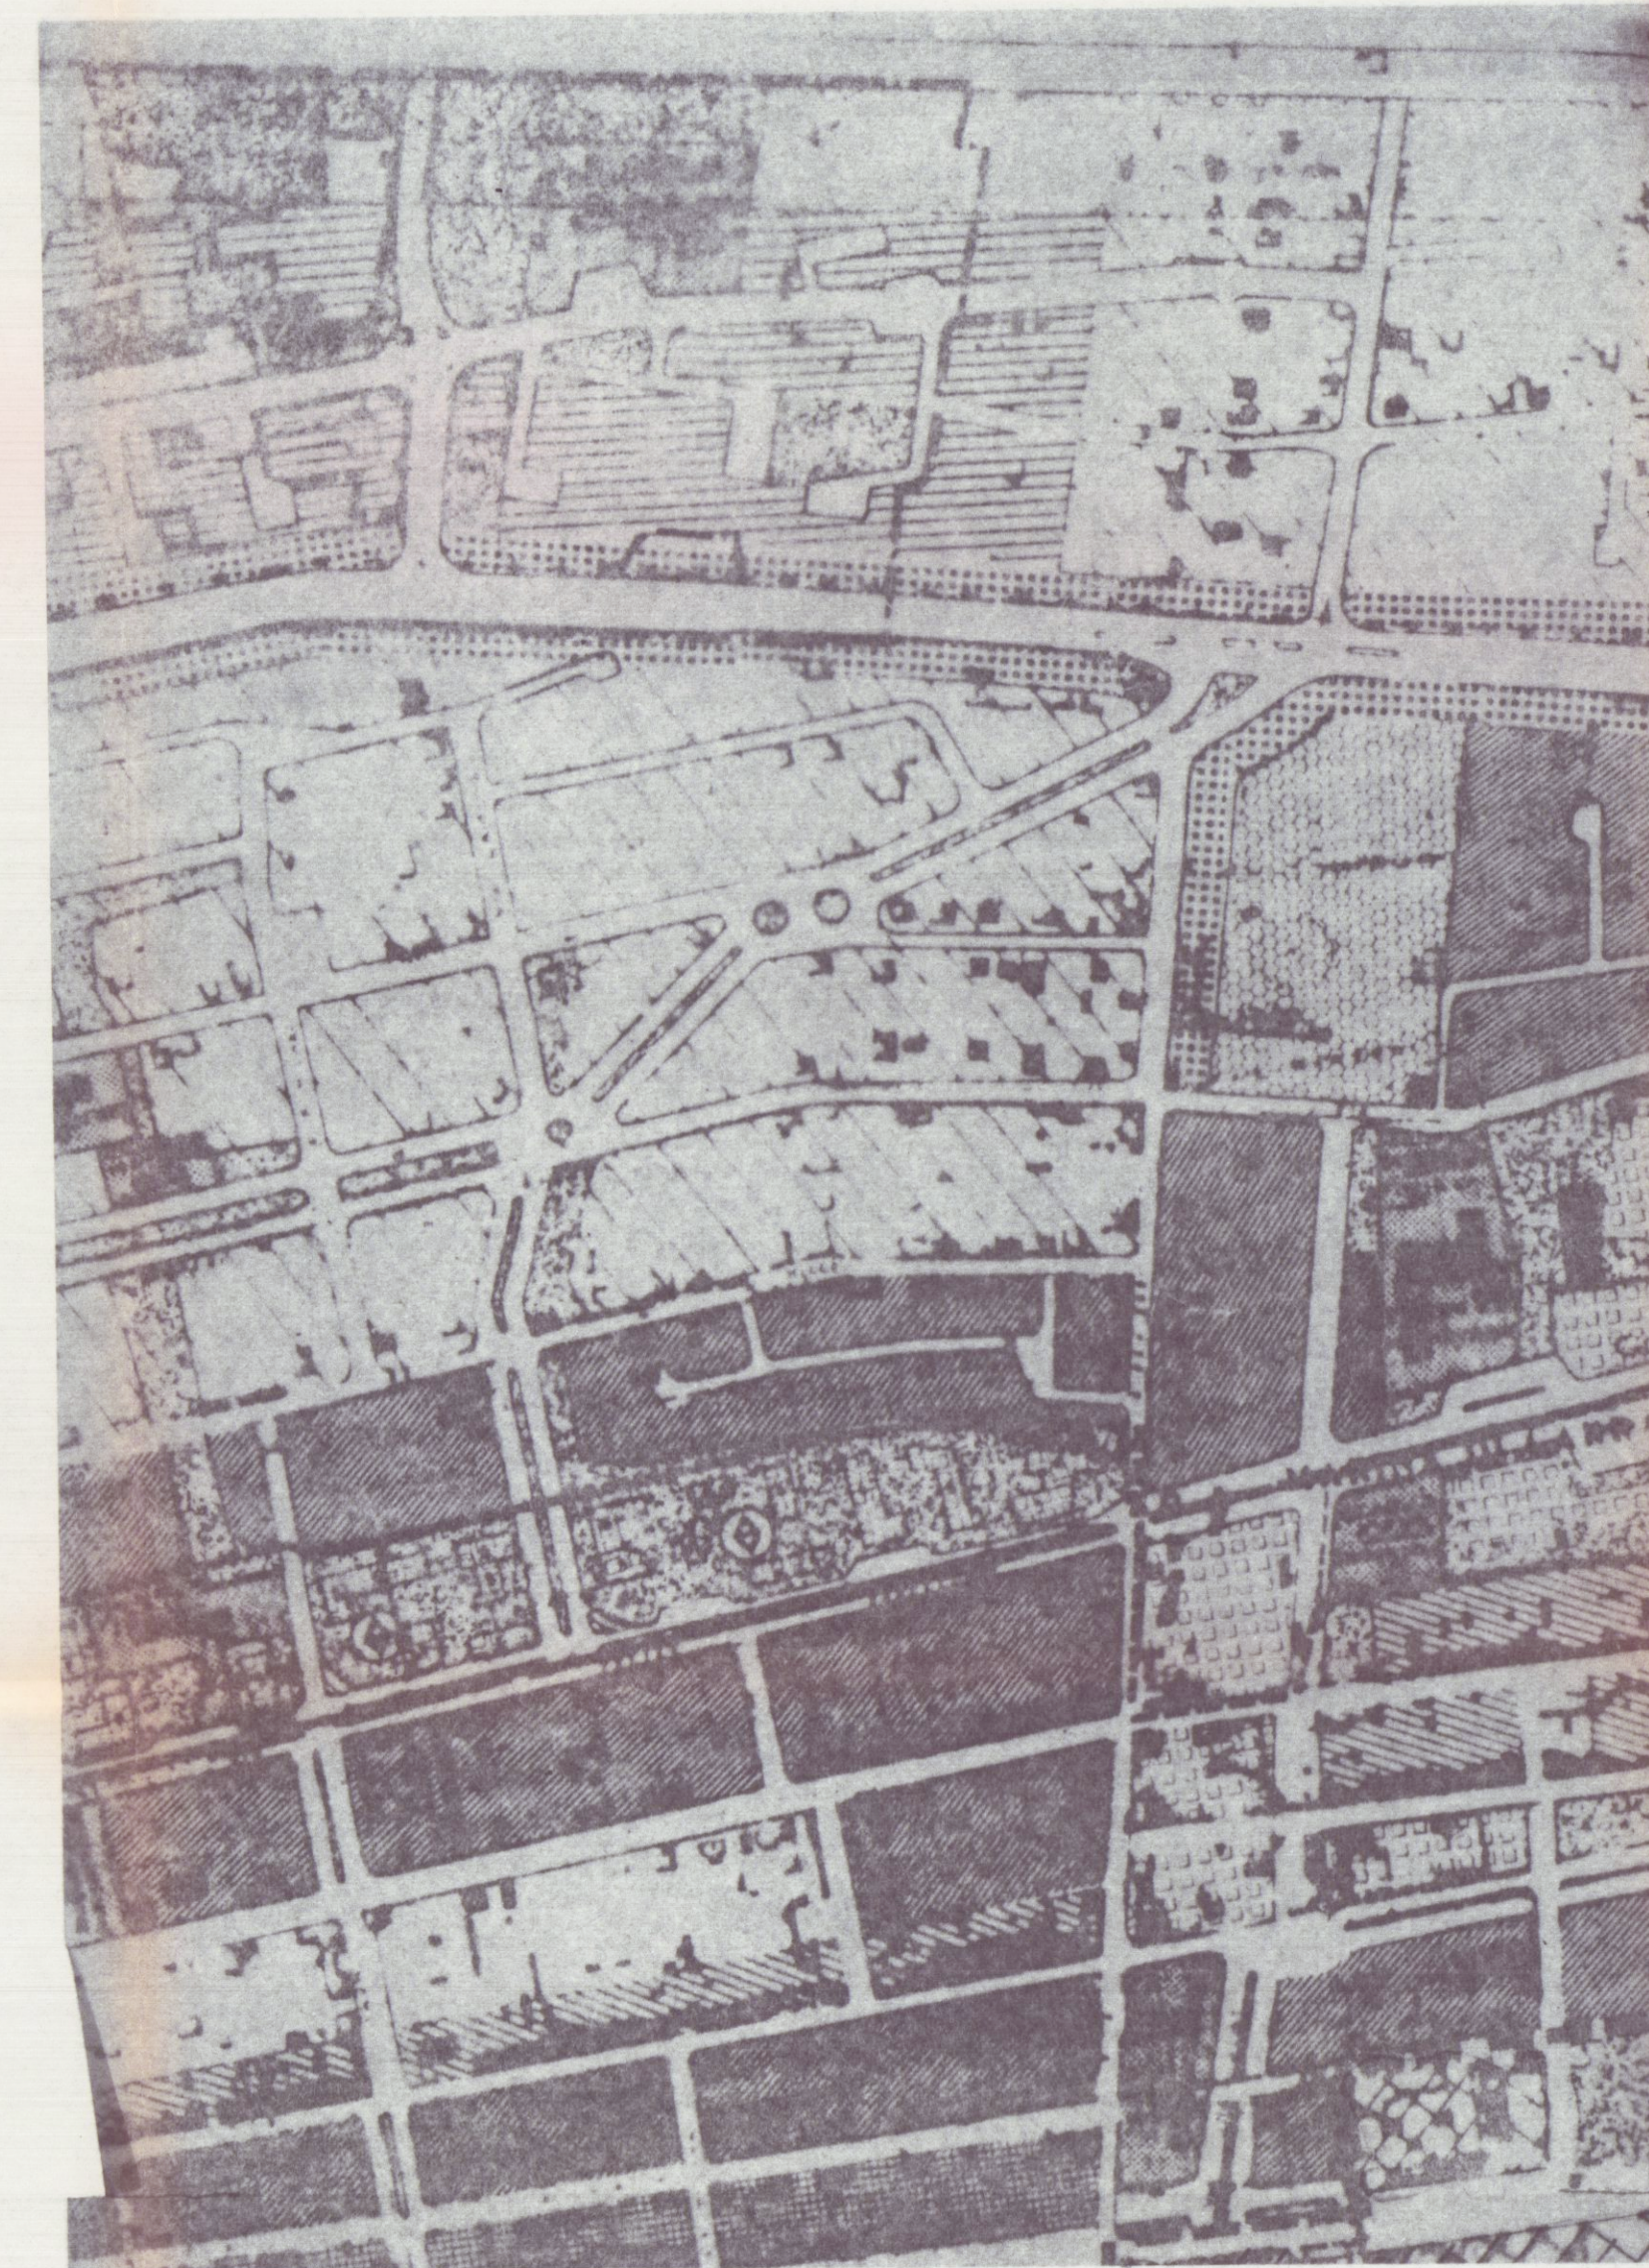

STRALCIO di P.R.G. ZONA "F" - COMUNE DI CARRARA
RAPP. 1:2000

VIA LABINDO

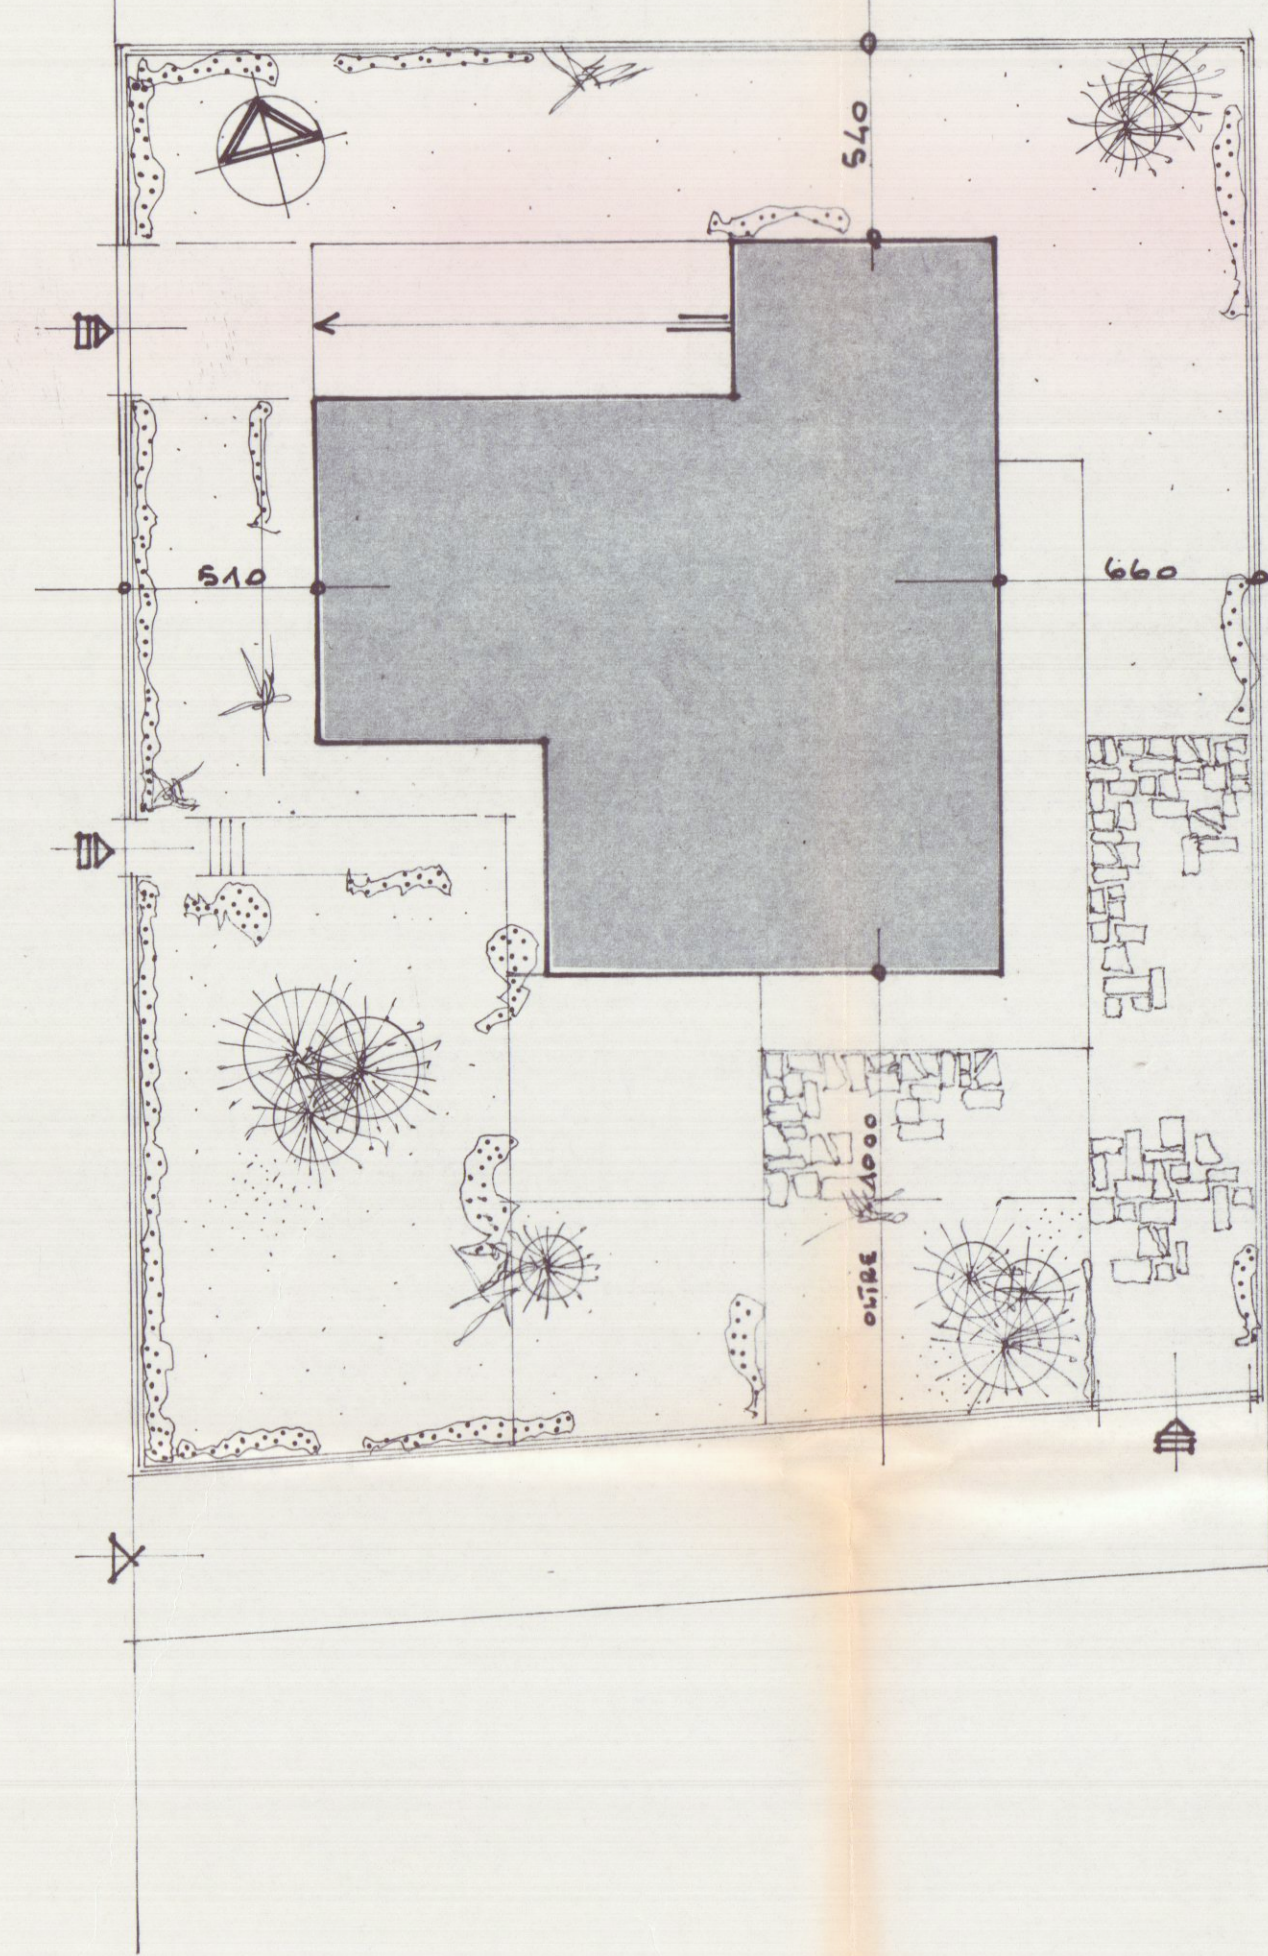

INGRANDIMENTO CATASTALE FOGLIO 96 MAPPALE 63
RAPP. 1:2000