



COMUNE DI CARRARA

OGGETTO: Inconvenienti igienici riscontrati nella visita al progetto
del Sig. Crocetti Pietro

Risposta al N. _____ in data _____

Prot. n. _____

Carrara, 8-10-1920

Al Sig. Crocetti Pietro

Via della Pireta n. _____

Marina di Carrara

La S.V. entro il più breve tempo possibile dovrà provvedere a:

recuore dimensioni forse e perdersi

L'UFFICIALE SANITARIO
(Prof. G. Barghini)

RELATA DI NOTIFICA

Io sottoscritto dichiaro di aver oggi stesso notificato la presente
al _____

Via _____ N° _____ consegnandone copia
a mani di _____

Carrara, li _____



COMUNE DI CARRARA

OGGETTO: Inconvenienti igienici riscontrati nella visita al proprietario
del loc. Crocetti Pietro

Risposta al N. _____ In data _____

Prot. n. _____

Carrara, li 8-10-1920


Al Sig. Crocetti Pietro

Via delle Fucine n. _____

Marina di Carrara

La S.V. entro il più breve tempo possibile dovrà provvedere a:

recusare l'adempimento delle opere di fognaria

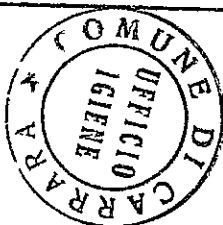

L'UFFICIALE SANITARIO
(Prof. G. Barghini)

RELATA DI NOTIFICA

Io sottoscritto dichiaro di aver oggi stesso notificato la presente
al _____

Via _____ N° _____ consegnandone copia
a mani di _____

Carrara, li _____

COMUNE di CARRARA

Ufficio-Urbanistica

Prot. 10406
660

Carrara li. 25.5.70.....

OGGETTO: accoglimento della domanda di costruzione.

Al Sig. CARCETTI Pietro.....
.....
.....

Mi prego informare la S.V. che la domanda di costruzione
fabbriato via Ponte MARINA.....
.....

è stata accolta dalla Commissione Edilizia n° 11 del 23.5.70

Nel contempo si comunica che la pratica è stata inviata all'esame di competenza:

- a)- dell'Ufficiale Sanitario;
- b)- del Corpo dei Vigili del Fuoco di Massa Carrara;
- ~~c)- del Consorzio per la Zona Industriale Apuana;~~
- d)- della Soprintendenza ai Monumenti e Gallerie di Pisa;
- ~~e)- del Consorzio del fiume Carrione;~~

La S.V. è invitata a voler consegnare all'Ufficio Urbanistica estratto di mappa e titolo di proprietà; onde ottenere la licenza di costruzione.

Per eventuali notizie in merito, la S.V. è invitata a volersi presentare alla Sezione Urbanistica del Comune.

Distinti saluti

L'ASSESSORE ALL'URBANISTICA
(Sergio Nardi)

COMUNE di CARRARA
Ufficio Tecnico - Sezione Urbanistica

Carrara 27.4.70

Progetto per la costruzione di Costruzione
sito in MARINA via Pinete su terreno di pro-
prietà CROCETTI Pietro mappale 4592 - 4593

All'INGEGNERE CAPO

S E D E

Esaminato il sopradetto progetto, si fa rilevare quanto segue:

A)- PIANO REGOLATORE 1941 :

- Classificazione della zona su cui sorge il fabbricato Roma Villini

- | | | |
|--|-----|-------------|
| - Difformità o meno del progetto dalle previsioni di P.R. circa: | | 2% |
| - distanza dalla strada | | |
| - distanze dai confini | 600 | P.R.G. 4.20 |
| - superficie coperta | | |
| - superficie coperta/ sup. terreno | | |
| - volumetria | - | |
| - altezza del fabbricato | - | |
| - n° dei piani | - | |
| - piano attico | - | |
| - cortili interni | - | |
| - aggetti e sporgenze | - | |
| - superficie parcheggi | - | |
| - altre prescrizioni particolari di P.R. | - | |

B)- PIANO REGOLATORE 1966 :

- Classificazione della zona su cui sorge il fabbricato Isola di Riva di Mare in 2a ordine, il fabbricato Roma Edilno:

- | | | |
|--|-----|--------|
| - difformità o meno del progetto dalle previsioni di P.R. circa: | | |
| - distanza dalla strada | | P.R.G. |
| - distanza dai confini | | |
| - superficie coperta | | |
| - sup. coperta/ sup. terreno | 1/4 | 1/5 |
| - volumetria | | |
| - altezza del fabbricato | | |
| - n° dei piani | | |
| - piano attico | | |
| - cortili interni | | |
| - aggetti e sporgenze | | |
| - superficie parcheggi | | |
| - altre prescrizioni particolari di P.R. | | |

Solo
l'area #

- 6 NOV 1970



- 6 NOV 1970

1023

C

29500

AL SINDACO DEL COMUNE DI CARRARA=

Il sottoscritto Crocetti Pietro, residente in Carrara, frazione Marina, V.le delle Pinete, titolare del progetto per la costruzione di un fabbricato ad uso abitazione, da erigersi in Marina di Carrara V.le delle Pinete, sul terreno di sua proprietà distinto coi mappali 4592 e 4593 del foglio 85 della sez. A., chiede alla S.V. il cambio di intestazione al progetto suddetto, a favore della Sig.ra Crocetti Fiammetta.

Distinti saluti.

Crocetti Pietro

- Crocetti Fiammetta

COMUNE DI CARRARA

UFFICIO URBANISTICA

Protocollo N. 1962

Data 6 NOV. 1970

COMUNE DI CARRARA

Sezione Imposte e Tasse
Marina di Carrara

UFFICIO IMPOSTA ARCE FABBRICABILI

Visto: adempiti gli obblighi di cui all' art. 7
legge 5/3/1963 n. 246. 4609

IL CAPO UFFICIO

Imp. A.A.F.F.

Precisando nel ripescare delle licenze il
cambio di intestazione 7/11/70

Per la approvazione al cambio d'intestazione
e l'approva

13 NOV 1970

13/11/70

APPROVATO

23 NOV 1970



ISTITUTO CENTRALE DI STATISTICA
RILEVAZIONE DELL'ATTIVITÀ EDILIZIA
Opere progettate

Denominazione e N. distintivo da apporre con il timbro	
Comune	
Provincia	

Riservato ISTAT	
1	

NOTIZIE GENERALI SULL'OPERA

a) NATURA 1 ☒ Nuovo fabbricato <u>Unico</u> 2 ☐ Ampliamento per ricavare intere abitazioni 3 ☐ Ampliamento per ricavare singoli vani		Sito in <u>VIALE DELLE PINETE</u> <u>MARINA</u> (via, piazza) Inizio dei lavori <u> </u> x x x x (mese, anno)	
Licenza di costruzione N. <u>1145</u> rilasciata il <u>18-11-1970</u> Intestata a <u>CROCEFI FIANNETTA</u> (giorno, mese, anno)			
Proprietario del fabbricato <u>della</u>			
Impresa costruttrice <u> </u>			
b) FINANZIAMENTO 1 ☒ Privato 2 ☐ Privato con contributo dello Stato o di Enti Pubblici 3 ☐ Dello Stato o di Enti Pubblici		c) DESTINAZIONE 10 ☒ Residenziale 2 ☐ Attività economica (specificare: ufficio, banca, albergo, ecc.) 3 ☐ Altra attività (specificare: caserma, scuola, ospedale, ecc.)	
d) TIPO 1 ☐ Popolare 2 ☒ Medio 3 ☐ Superiore al medio 4 ☐ Rurale		e) STRUTTURA PORTANTE <i>In sito</i> 1 ☒ Pietra e mattoni 2 ☐ Cemento armato 3 ☐ Acciaio 4 ☐ Altra <i>Prefabbricata</i> 5 ☐ Acciaio 6 ☐ Altra	
f) IMPIANTI CENTRALI 1 Riscaldamento si ☒ no ☐ 2 Condizionamento si ☐ no ☒ 3 Ascensore si ☐ no ☒			
g) DIMENSIONI Superficie coperta <u>990 m²</u> Volumi fuori terra <u>3</u> (compreso il seminterrato)		Volume V/P m³ <u>1115 m³</u> della parte fuori terra Volume totale V/P m³ <u>1115 m³</u> (compreso l'interrato)	

CONSISTENZA DELL'OPERA

Totale Abitazioni	VANI DI ABITAZIONE			Locali destinati ad altro uso	Totale generale vani e locali	ABITAZIONI COMPOSTE DI STANZE											
	Stanze	Accessori	TOTALE			1	2	3	4	5	6	7	8	9	10 e oltre		
1	2	3	4=2+3	5	6=4+5	7	8	9	10	11	12	13	14	15	16	17	
9	2	4	12	4	16				2								

Data di fine lavori <u> </u> x x x x (mese, anno)
Licenza d'uso (abitabilità, agibilità) richiesta il <u> </u> x x x x (giorno, mese, anno)



Al Sindaco del Comune di Carrara

Il sottoscritto Crocetti Mario, residente a
Marina di Carrara, viale delle Pinete, proprietario
del terreno distinto in catasto coi mappali
5766 e 5767 del foglio 85 della sez. A, confinante
ad est con la proprietà della sig.ra Crocetti
Fiammetta, riconosce che l'attuale confine fra
le proprietà suddette, rappresentato da una
recinzione in muratura, non corrisponde alla
mappa catastale.

Infatti l'attuale recinzione, nella parte sud
del terreno, è per circa c.m. 60 nella proprietà
della sig.ra Crocetti Fiammetta, mentre nel
lato nord rispetta la mappa medesima.

Mario Crocetti

Marina li, 28/12/70

COMUNE DI CARRARA

UFFICIO URBANISTICA

Protocollo N. 2277 =

Data 30 DIC. 1970



Aug. Vainini

**SOPRINTENDENZA AI MONUMENTI E GALLERIE
PER LE PROVINCIE DI PISA, LIVORNO, LUCCA E MASSA CARRARA**

LU/cn

21 OTT. 1970

OGGETTO:

Pisa, li

Lungarno Pacinotti, 48 - Telef. 29101 - 25117

MARINA DI CARRARA - Via delle
Pinete - Ditta CROCETTI Pietro.-

Prot. N. *14428*

Clas. *Q+*

Risposta a ..

Allegati N. ... **27 OTT 1970**

VALENTI-PISA

COMUNE DI CARRARA	
24 OTT 1970	Cat. <i>103</i>
Prot. N. <i>10406</i>	Clas. <i>C</i>

4/
Al Sig. SINDACO
del Comune di

COMUNE DI CARRARA
UFFICIO URBANISTICA

Protocollo N. *660*

Data **26 OTT. 1970**

CARRARA

4/
Questa Soprintendenza, facendo seguito e riferimento alla lettera del 22/9/1970 n.12571, in forma di avere reconsiderato, secondo quanto richiesto dalla S.V. con la lettera del 30/7/1970 n.10406/660, la situazione di che trattasi, in rapporto allo stato generale della zona.

Essendosi constatato che praticamente solo pochi lotti sono ancora liberi da costruzione, si modifica il precedente deliberato, nel senso che si potrà prendere atto, limitatamente alla specifica competenza, di una eventuale approvazione da parte della Amministrazione Comunale dalla S.V. presieduta.

Locechetti

Allegare e in evidenza 27/10

26/10/70

IL SOPRINTENDENTE

[Signature]



arch. Varisani

SOPRINTENDENZA AI MONUMENTI E GALLERIE
PER LE PROVINCE DI PISA, LIVORNO, LUCCA E MASSA CARRARA
LOC/cn

O G G E T T O:

**MARINA DI CARRARA - Via delle
Pinete - Ditta CROCETTI Pietro.-**

Pisa, li 22 SET. 1970
Lungarno Pacinotti, 46 - Telef. 29101 - 25117

Prot. N. 12591 Clas. 91

Risposta a n.10406/660 del 30/7/70

Allegati N. _____

COMUNE DI CARRARA

23-SET-1970

Prot. N° 10406

Cat. 103

Clas. 10

C A R R A R A

Al Sig. SINDACO
del Comune di

Questa Soprintendenza è spiacente di non poter modificare il proprio deliberato espresso con la lettera del 17/7/1970 n.10253, a meno che non sia la Sezione Regionale Urbanistica presso il Provveditorato alle OO.PP. per la Toscana, direttamente interpellata dalla S.V. a confermare la validità del P.R.G. del 1964 di quanto citato nella lettera cui si risponde.

Tanto si suggerisce nello spirito di cordiale collaborazione con la S.V.

COMUNE DI CARRARA
UFFICIO URBANISTICA
Protocollo N. 660
Data 20.03.1999

IL SOPRINTENDENTE

Lechetti' sulla pratica
26/3/20

Vale il deliberato n° 10253 del 17/7/20

I disegni per son. it. l'architetto
con anche le lettere

Marina di Carrara - via delle Pinete - Ditta Crocetti Pietro.

3

30 Luglio 1970

*Tavola 10406/660
allegato disegni non off.
della Soprintendenza con lettera*

ALLA SOPRINTENDENZA AI MONUMENTI E
GALLERIE
Lungarno Pacinotti n°46

P I S A

Mi permetto riprendere il discorso sul fabbricato di cui all'oggetto, respinto da codesta Soprintendenza con la nota n°10253 del 17 c.m., per rilevare la impossibilità di arretrarlo di altri 10 metri, portandolo così ad oltre 20 metri dal limite della via delle Pinete.

In primo luogo perchè così facendo viene a cadere la possibilità di costruire, anche in considerazione del fatto, che verso mare esiste il binario delle Ferrovie dello Stato, dal quale il fabbricato non può distare a meno di 7 - 8 metri, come in definitiva è stato ubicato.

In secondo luogo anche perchè i fabbricati posti verso il torrente "Lavello" e prospicienti su via delle Pinete, lato mare e sulla stessa linea di quello in discussione, sono posti tutti a 10 metri o meno dal limite della strada.

Sarebbe assurdo, sotto il profilo della equità, prevedere un arretramento ad un solo fabbricato, con l'aggravante che tale arretramento è impossibile per le su esposte ragioni.

Di conseguenza: o rinunciare permanentemente alla costruzione, o definire uno spazio libero collocandovi una modesta costruzione a filo con le altre.

Per tali obiettivi e valide ragioni, mi permetto invitare la S.V. a voler far compiere un riesame delle decisioni, anche in considerazione del fatto che l'attuale svincolo stradale è stato possibile anche grazie alla comprensione del Crocetti, che ha ceduto parte di terreno per la realizzazione dell'opera.

In alternativa, la S.V. potrebbe pronunciarsi sull'estetica, lasciando al Comune ogni qualsiasi decisione e responsabilità.

Resto in attesa di un cortese sollecito riscontro in merito.

IL SINDACO

NS. Go.

COMUNE DI CARRARA
 UFFICIO URBANISTICA
 Protocollo N. 2232
 Data 22 DIC. 1970

n. 185 anno 1970
 tagliandi n. 299

Carrara li. 22/12/1970.

ALL'UFFICIO URBANISTICA DEL COMUNE DI

CARRARA

Il sottoscritto CROCIATI FIANHETTA...residente a
MARINA.....via DELLE PIAGETTE.....n.°
 titolare della licenza di costruzione datata 13-11-70.....
 n.° 195..., per la costruzione¹⁾ di un fabbricato ubicato in
 via DELLE PIAGETTE.....località MARINA DI CARRARA
 con la presente, a norma dell'art.5 della citata licenza di
 costruzione

RICHIEDE

SOPRALLUOGO DA PARTE DI COTESTO UFFICIO PER DEFINIRE GLI AL-
 LINEAMENTI E CONCEDERE IL NULLA OSTA ALL'INIZIO DEI LAVORI
 PREVIO VERSAMENTO DELLA QUOTA PER DIRITTI D'UFFICIO.

Distintamente

Il titolare della licenza

Enel Fianchetta.....

ANNOTAZIONE DA PARTE DELL'UFFICIO

Il versamento è stato effettuato il giorno 22/12/70 n.° 8190
 ed il sopralluogo per l'allineamento è stato eseguito il
 giorno 22/12/1970.....alle ore 12.30.....da parte del Enel
M. F. P. N. G. A. I......(nome e cognome del funzionario).

Lettera di conferma della Prefettura del²⁾.....

Consegna del certificato da parte di.....il.....

Il Funzionario

1)-Citare l'ultima licenza

PROPRIETARIO. *Pro. cell. Fiammetta* . . . nato a. *Cavone* . . . il. *8/1/48* .
 residente a. *Marina* . . . Via. *della Punt.* . . . n° . . .
 DIRETT. DEI LAVORI. *Prof. Fiammetta* . . . nato a. *Cavone* . . . il. *6-10-39* .
 residente a. *Marina* . . . Via. *della Punt.* . . . n° *111* .
Monzone
 TITOLARE IMPRESA. *W. Fiammetta* . . . nato a. il.
 residente a. Via. n°

Il presente allineamento è stato condotto sulla scorta delle linee di confine e di proprietà dichiarate sul posto dai titolari della licenza e dal Direttore dei Lavori e delle quali i medesimi si dicono garanti, ed eseguito nell'intento di rispettare in modo esatto le linee di progetto di cui alla licenza di costruzione, intendendosi questo allineamento strettamente conforme alla medesima - salvo contestazioni che debbono essere avanzate e chiarite all'atto dell'allineamento stesso prima dell'ottenimento del nulla-osta di inizio lavori - rimanendo tuttavia impegnati sia i titolari della licenza che il Direttore dei Lavori che l'assuntore dei lavori, al rispetto della licenza di costruzione nei confronti della quale essi sono sempre responsabili ai sensi dell'art. 31 della legge 17. 8. 1942, n° 1150 e successive modifiche.

IL TITOLARE DELLA LICENZA
Pro. cell. Fiammetta
 L'ASSUNTORE DEI LAVORI

IL DIRETTORE DEI LAVORI
Fiammetta
 IL TECNICO ✓


CARRARA li. 22/12/1970

Rif. Richiesta del. 22/12/1970
 NULLA OSTA per l'inizio dei lavori di costruzione del fabbrica-
 to sito in. Morino.....mapp.n° 4552.....sez. A.f. 85...
 del Sig. Gioielli Giannetto.....residente a. Morino..
 via. Le. delle. Pinete.....n°.....

Tracciate le fondazioni, il proprietario del fabbricato chiede
 all'Ufficio Urbanistica la visita per l'inizio dei lavori del
 fabbricato in oggetto

Vista la nomina:

- 1)- del Direttore dei Lavori Geom. GIAMFRANCO GIUSEPPE.....
 residente a. MARINA.....via. Monzone.....n° 11.
 iscritto all'Ordine o Collegio..... MS.....n° d'ord.....
 - 2)- dell'impresa..... IN. ECONOMIA.....
 residente a.....via.....n°.....
- il tecnico comunale. M. P. U. G. A....recatosi sul posto, ha
 constatato la rispondenza degli allineamenti al progetto pre-
 sentato e rilascia NULLA OSTA per il getto delle fondazioni.
 A maggior chiarimento si riporta lo schema degli allineamenti
 che il proprietario, il direttore dei lavori, l'assuntore ed
 il tecnico comunale sottoscrivono.

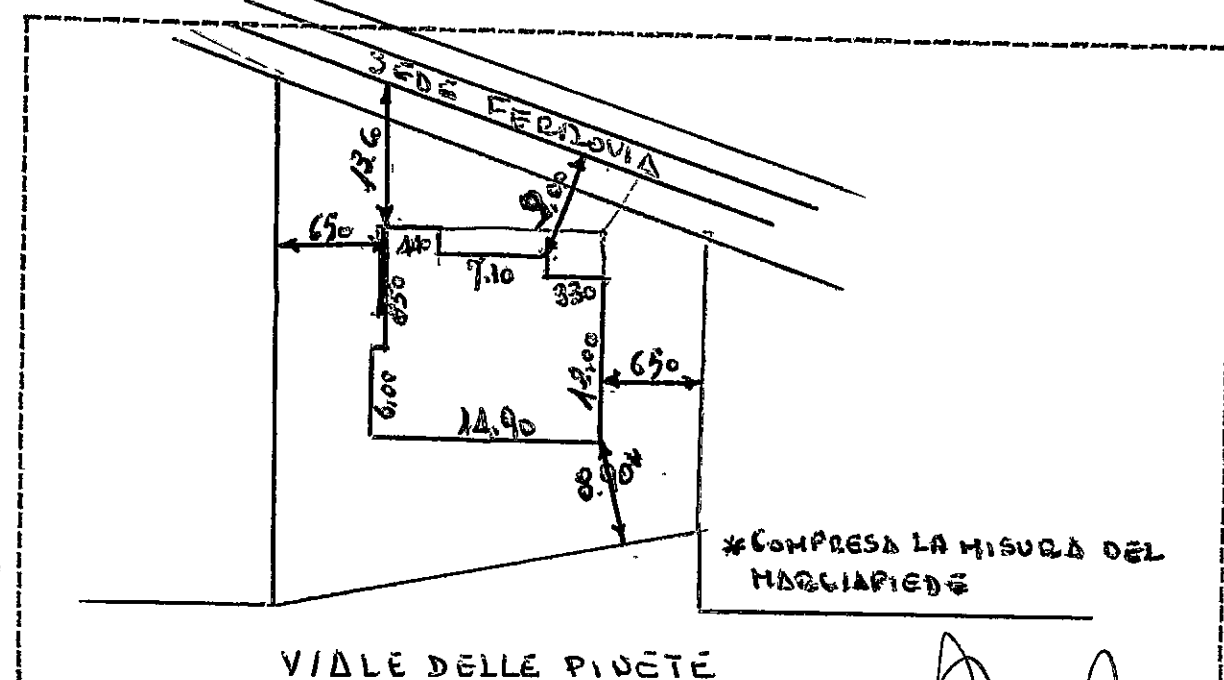

IL PROPRIETARIO. Gioielli Giannetto

IL DIRETTORE DEI LAVORI. [Signature]

IL TECNICO. [Signature]




UFFICIO TECNICO ERARIALE di MASSA

Comune di CARRARA Sez. Cens. A Allegato a nota di volture N° dell'anno

Estratto di mappa che si rilascia esclusivamente a scopo di frazionamento a termini dell'articolo 57 del Testo Unico delle leggi sul Nuovo Catasto Terreni, modificato dall'art. 1 della legge 17 agosto 1941, n° 1043; soggetto ai soli diritti di disegno (tributi speciali) ai sensi del D. L. 11 maggio 1947, n° 378 e successive modificazioni.

MASSA il 19

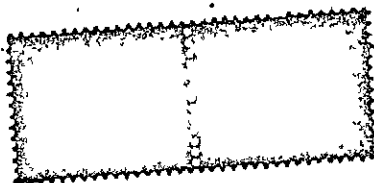

INGEGNERE CAPO ERARIALE


PREZZO
di
VENDITA
L. 20

Carri d. Carr.

[Signature]

340
12
21 12
40 12

2

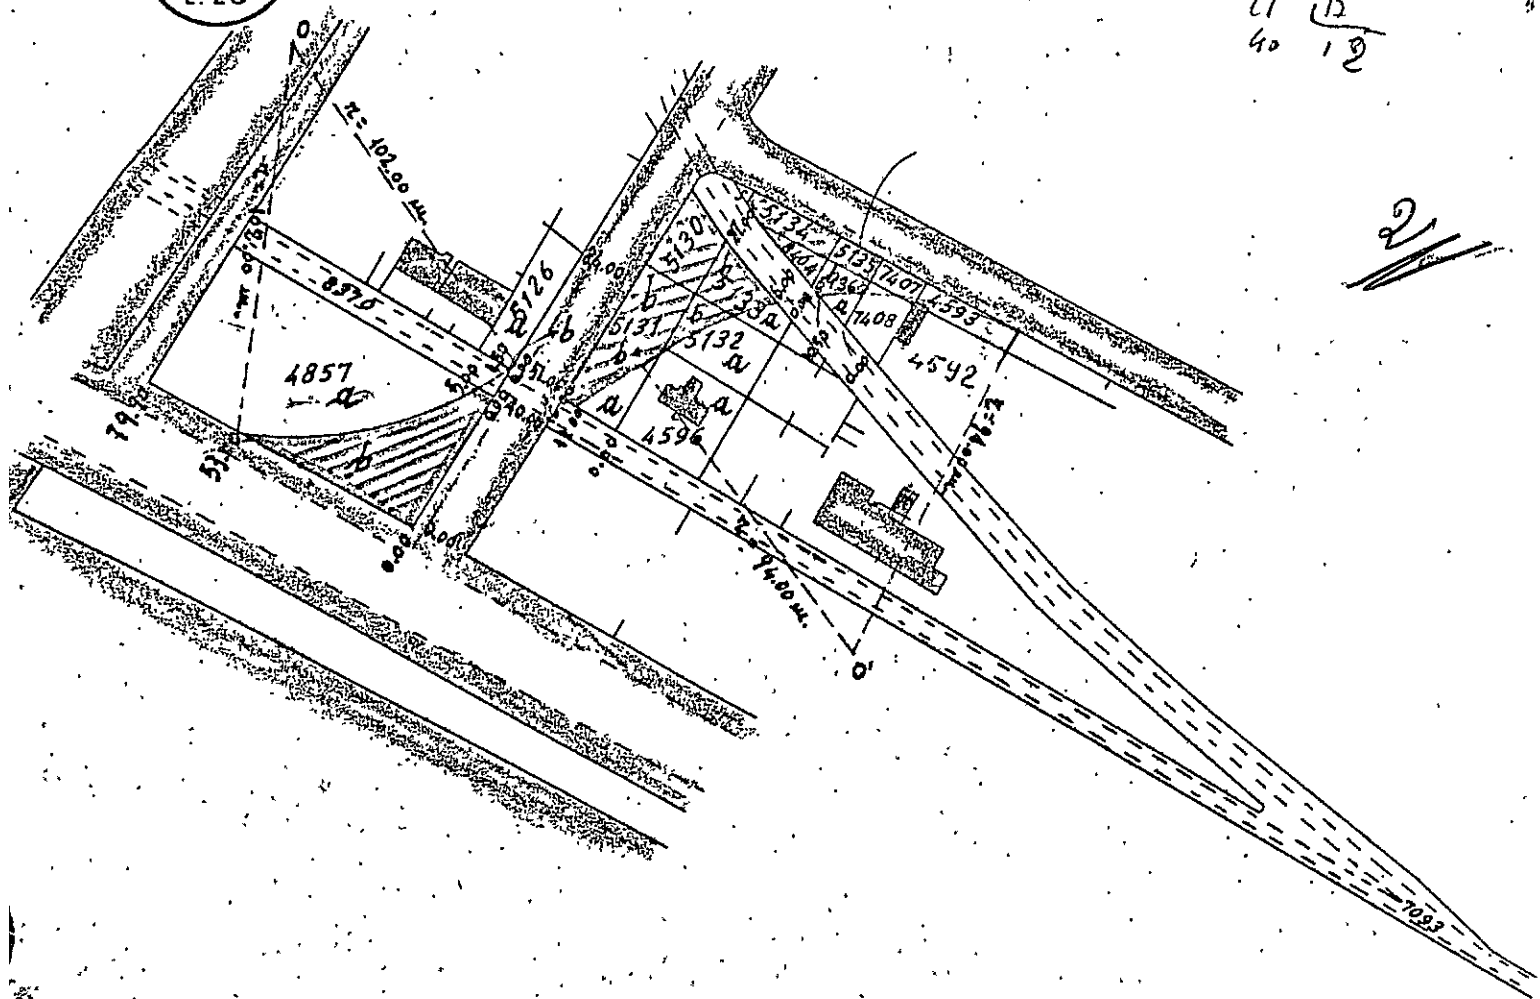

SCALA 1:2000

SEZIONE A FOGLIO 85

Gaj

42 13
= 30 323
43

2 22 3

100
20
220
30
70
440

150 510

COMUNE DI CARRARA

Ripartizione Igiene e Sanità

RELAZIONE IGIENICO SANITARIO

(da allegarsi ai progetti)

Cucina: sarà provvista di canna e cappa fumaria ✓ l'acquaio sarà munito di sifone idraulico ✓ le luride verranno allontanate a mezzo di _____ e convogliate in fora settica

Gabinetto: sarà a caduta diretta ✓ a W.C. o turco _____ con cassetta di cacciata ✓ le pareti verranno impermeabilizzate ✓ (solo per le case rurali) aereazione _____ dal gabinetto, saranno convogliati in pozzo nero a tenuta _____ a una camera _____ a due camere _____ dista dalla casa m. _____ in una fossa settica a tre camere ✓ Dimensioni: lunga m. _____ vedi allegato larga _____ altezza liquido _____ altezza totale _____

Essa risponderà ai requisiti tecnici indicati nelle allegate sezioni ✓ dista dalla casa 1,10 i liquami chiarificati verranno convogliati in una fossa a perdere (vedi allegata planimetria) ✓ nella fogna cittadina _____ Altri sistemi _____

Il pozzo a perdere dista dalla casa m. 3,00
E' ubicato rispetto alla casa ovest e EST

Approvvigionamento idrico: Avviene direttamente dall'acquedotto ✓ con serbatoi _____ che alimentano anche la cucina _____ non alimentano la cucina _____ da un pozzo _____ cisterna _____ dista dalla casa m. _____ dalla concimaia _____ dal pozzo nero m. _____ dalla fossa settica m. _____ dalla fossa a perdere m. _____ il pozzo è fondo m. _____ è a valle _____ a monte _____ del pozzo nero _____ fossa settica _____ fossa a perdere _____ concimaia _____

Immondizie: Verranno raccolte: in una concimaia _____ dalla Nettezza Urbana _____ i bidoni provvisoriamente verranno sistemati in apposito in portoghese

Isolamento: Attorno alla casa verrà costruito un marciapiede perimetrale ✓ si prevede l'esistenza di un vespaio alto mt. _____ sarà aereato ✓ si provvederà all'isolamento laterale dei muri _____ (solo per i semin

2) La superficie delle finestre non sarà inferiore a 1/10 della superficie delle stanze ~

3) gli scalini avranno una pedata di cm. 30 una alzata di cm. 16,5

Le scale saranno aeree ed illuminate direttamente ~ interrotte da pianerottoli ~

4) Le pareti esterne saranno intonacate ~ le acque meteoriche verranno allontanate a mezzo di pluvial

sarà fatto uno stenditoio ~ dove ~. La casa sarà soffittata ~ la copertura sarà eseguita a tegole

Ciò garantisce sufficientemente l'impermeabilità e l'isolamento termico dell'ultimo piano.

isolamento acustico dell'ascensore:

L'isolamento acustico dell'ascensore verrà eseguito: 1°) collegando le guide a pesanti blocchi di calcestruzzo o di altro materiale atto a non trasmettere le vibrazioni provocate dall'impianto; 2°) rendendo indipendente la gabbia dalla struttura circostante mediante opportuna intercapedine fatta con materiali isolanti; 3°) installando il motore su supporti elastici o altro materiale idoneo ed appoggiandolo sul pavimento costituito da materiale fono-assorbente. Le porte saranno munite di opportuni mezzi atti ad attutire i colpi all'atto della chiusura;

cucine: La cucina ~ dotata ~ di una cappa e di una canna fumaria di dimensioni atte ad allontanare i vapori ed i gas prodotti durante la cottura degli alimenti. La canna sarà indipendente, circolare, quadrata, rettangolare (x), le dimensioni minime della sezione sono di cmq. 200 e servirà l' ~ cucina ~ de ~ pian ~ e di cmq. ~ di sezione per le cucine de ~ pian ~.

Oppure (x)

Le cucine saranno munite di canne multiple tipo ~

La sezione del collettore principale sarà di cmq. ~. Vi saranno collegate n° ~ cucine la cui canna fumaria (collettore secondario) avrà una sezione di cmq. ~. Il collegamento avverrà a m. ~ dal pavimento del piano superiore (complessivamente la sezione del collettore principale sarà pari o superiore alla somma delle sezioni delle canne delle varie cucine). La canna dell'ultimo piano nel caso di impiego di canne multiple sarà sempre indipendente. La canna multipla o singola terminerà con un aspiratore statico ed avrà un'altezza minima di m. ~ oltre il culmine del tetto.

Riscaldamento domestico:

a) - per appartamento:

L'appartamento sarà dotato di un impianto di riscaldamento singolo. La canna fumaria sarà indipendente di sezione di cmq. 400 e terminerà oltre il culmine del tetto di m. 1,20 e sarà munita di aspiratore statico.

b) - per scaldabagno:

L'appartamento sarà dotato di scaldabagno a gas, ~~carbone, legna, gas liquido, che rosene o altri combustibili liquidi (x)~~. Questo focolare verrà fornito della relativa canna fumaria munita di aspiratore statico e di dispositivo atto ad evitare rigurgiti o reflussi d'aria. (la sezione della canna sarà di cmq. _____).

c) - per costruzioni dotate di riscaldamento centrale:


La caldaia verrà sistemata in locale direttamente comunicante con l'esterno. Il locale sarà munito di apertura minima di cmq. 50 di superficie che rimarrà sempre aperta per l'aerazione e ventilazione del locale, oltre la porta e le finestre regolamentari. Il volume da riscaldare previsto sarà di mc. _____, la potenza della caldaia di Cal/h _____. La canna fumaria avrà l'altezza di m. _____ e una sezione di cmq. _____.

Nella costruzione di canne fumarie verrà utilizzato materiale coibente atto ad impedire perdite di calore. I giunti di pezzi prefabbricati saranno impermeabilizzati, la parete interna delle canne fumarie sarà liscia e priva di sporgenze. Le canne fumarie non presenteranno tratti orizzontali, i collegamenti necessari in casi particolari avranno una inclinazione di gradi 45 ed avranno una lunghezza non superiore a m.3.


Le canne fumarie non presenteranno restringimenti.

L'aspiratore statico avrà una superficie di 5/4 rispetto alla sezione della canna.

IL TECNICO

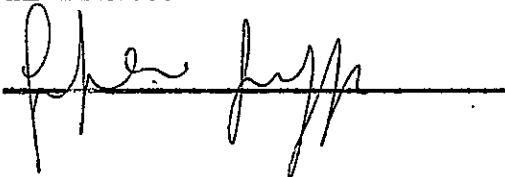

IL PROPRIETARIO

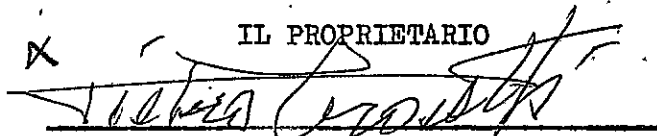X 



Comune di GARRARRE

Sez. Cens.

Allegato a nota di voltare N° dell'anno

Chessa li 7 ottobre 1969


L'INGEGNERE CAPO ERARIALE محمد بن علي



CRO CETTI

Comme la

Leino

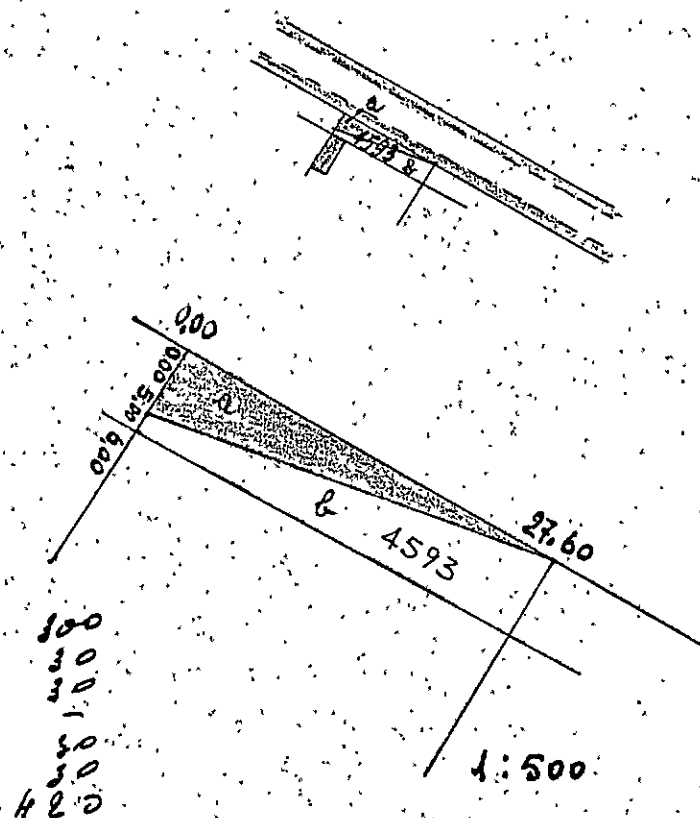

509/9 . 1. 2000

[illegible][illegible]

С ДАВАДА

IL PERITO

LE PARTI O I LORO DELEGATI

19

IL CAPO SEZIONE

Verificato in campagna e

IL TECNICO ERARIALE

V° L'INGEGNERE CAPO ERARIALE

Ditta Crocetti Fiammetta

Tagliando C

Dichiarazione di ultimazione
dei lavori

N^o 00299

Carrara, li 15/11/72

Al Sig. Sindaco
del Comune di CARRARA

Io sottoscritto Sig. Crocetti Fiammetta
nato a 8/1/48 residente a Rome Licenza
attuale intestatario della licenza di costruzione
N. 82 per il progetto approvato in data 10/3/71
a cui è stato dato inizio ai lavori in data
dichiaro sotto la mia personale responsabilità che i
lavori di cui alla licenza in oggetto sono stati ultimati
in data 1/11/72 sotto la direzione
tecnica del Sig. franceschi

La presente dichiarazione ha validità unica ed
assoluta ed è dovuta ad uso di tutti gli uffici ai quali
la presente spetta per competenza.

COMUNE DI CARRARA

UFFICIO URBANISTICA

F.to Crocetti Fiammetta

Protocollo N. 1595

Data 18 NOV. 1972

È d'obbligo la restituzione all'Ufficio Urbanistica.
La mancata presentazione del tagliando comporta ai
sensi dell'art. 32 legge 17/8/1942 n. 1150 le sanzioni
previste dall'art. 41 della stessa legge modificata dallo
art. 13 della legge 6/8/67 n. 765.

Crocetti Fiammetta
Ditta.....

Tagliando B

Dichiarazione di completamento
copertura

N^o 00299

Carrara, li 20/5/72

Al Sig. Sindaco
del Comune di CARRARA

Io sottoscritto Sig. Crocetti Fiammetta
nato a 8/1/48 residente a Montecatini Terme
attuale intestatario della licenza di costruzione
N. 87 per il progetto approvato in data 10/3/71
a cui è stato dato inizio ai lavori in data
dichiaro sotto la mia personale responsabilità che i
lavori di completamento della copertura sono giunti a
termine in data 10/5/72 sotto la
direzione tecnica del Sig. Giuseppe Fiammetta

La presente dichiarazione ha validità unica ed
assoluta ed è dovuta ad uso di tutti gli uffici ai quali
la presente spetta di competenza.

COMUNE DI CARRARA

UFFICIO URBANISTICA

F.to

Crocetti Fiammetta

Protocollo N. 1575

Data 18 NOV. 1972

È d'obbligo la restituzione all'Ufficio Urbanistica.
La mancata presentazione del tagliando comporta ai
sensi dell'art. 32 legge 17/8/1942 n. 1150 le sanzioni
previste dall'art. 41 della stessa legge modificata dallo
art. 13 della legge 6/8/67 n. 765.

Ditta Crocetti Fiammetta

Tagliando A

Dichiarazione di inizio lavori

N^o 00299

Carrara, li 28/12/1970

Al Sig. Sindaco

del Comune di CARRARA

Io sottoscritto Sig. CROCETTI FIAMMETTA
nato a CARRARA residente a MARITA
attuale intestatario della licenza di costruzione
N. 195 per il progetto approvato in data 13-11-70
dichiaro sotto la mia personale responsabilità in modo
inequivocabile e senza possibilità di errore e di ulteriore
correzione che ho dato inizio ai lavori di costruzione
di cui alla citata licenza in data 28/12/1970
sotto la direzione tecnica del Sig. GIACFRANCHI GIUSEPPE

La presente dichiarazione ha validità unica ed
assoluta ed è dovuta ad uso di tutti gli uffici ai quali
la presente spetta per competenza.

COMUNE DI CARRARA

UFFICIO URBANISTICA

F.to

Crocetti Fiammetta

Protocollo N. 2276

Data 30 DIC. 1970

*È d'obbligo la restituzione all'Ufficio Urbanistica.
La mancata presentazione del tagliando o la sua presentazione senza preventivo ottenimento dell'allineamento comporta ai sensi dell'art. 32 legge 17/8/1942 n. 1150 le sanzioni previste dall'art. 41 della stessa legge modificata dall'art. 13 della legge 6/8/67 n. 765.*

18570/146866-12

27 Nov. 1972

CARRARA 1972

COMUNE DI CARRARA

UFF. URBANISTICA

OGGETTO: Lavori di costruzione di un fabbricato di uso ~~civile~~ ~~abitativo~~

in **Viale dello Sinto Marina di Carrara**

sul terreno distinto in Catasto alla sez. **A** foglio **85**

4592-4593

Sig.ra UMBERTO MARIOTTI

mappale numero proprietà

I lavori in oggetto autorizzati con licenza **n°195**

del **13/11/1970**

Sono stati iniziati in data **28/12/1970**

Sono stati coperti in data **10/3/1972**

Sono stati ultimati in data **1/11/1972**

in conformità alla licenza.

E dobbliho il sopralluogo da parte dei VV.FF.

Le opere in C.A. risultano collaudate come da lettera della Prefettura di MASSA-CARRARA numero del

la costruzione **4 a piano terra ad uso**
magazzino e controllo tecnica - vani 3 + 4 al piano
ad uso civile abitativo.

Si rilascia in carta libera ad uso denuncia all'Ufficiale Sanitario alla Direzione S.A.R.I. all'Ufficio del Registro ed all'Ufficio del Catasto.

Il Capo

IL TECNICO ACCERTATORE

L'ARCHITETTO CAPO SEZIONE

IL CAPO SEZIONE URBANISTA

(Arch. Claudio Mariani)

24-11-1942

COMUNE DI CARRARA

UFF. URBANISTICA

OGGETTO: Lavori di costruzione di un fabbricato di uso civile
in ~~Marina di Carrara~~ *Viale delle Pinete*
sul terreno distinto in Catasto alla sez. *A* foglio *85*
mappale numero *1592* proprietà *Giannella Cecchi*
1593

I lavori in oggetto autorizzati con licenza *195*
del *12-11-1942*

Sono stati iniziati in data *28-12-1940*

Sono stati coperti in data *10-5-1942*

Sono stati ultimati in data *1-11-1942*

in conformita alla licenza.

E dobbliho il sopralluogo da parte dei VV.FF.

Le opere in C.A. risultano collaudate come da lettera della Prefettura di MASSA-CARRARA numero del

La costruzione si compone di vani *1* al piano terreno
uso magazzino e Centro tecnico - Vani 2+4 ecc.
al primo piano ad uso civ. abitazione

Si rilascia in carta libera ad uso denuncia all'Ufficiale Sanitario alla Direzione S.A.R.I. all'Ufficio del Registro ed all'Ufficio del Catasto.

L. TECNICO ACCERTATORE

L. ARCHITETTO CAPO SEZIONE

IL CAPO SEZIONE URBANISTICA

N. *Cludio Marzari*



COMUNE DI CARRARA

Carrara, 12-11-1942

VERBALE DI ULTIMAZIONE LAVORI

Il sottoscritto Ami. Amadori nelle veste di
Tecnico Comunale Accertatore in data odierna _____ ha effettuato
sopralluogo di controllo e accertamento ultimazione lavori per il fabbricato
posto sul terreno contraddistinto catastalmente col mappale n° 4592-4593

foglio 85 sez. A ubicato in Municipio di Carrara
via Le Delle Pene di proprietà Sig. sp. Crocetti Giovanni

residente in _____ riscontrando quanto segue:

- 1)- I lavori risultano totalmente ultimati; si
- 2)- I lavori risultano ultimati limitatamente a _____

Si sono verificate le seguenti difformità:

- 1)- alla forma della pianta;
- 2)- alla natura del prospetto _____
- 3)- alla misura dell'altezza;
- 4)- alla distribuzione interna e n° vani _____
- 5)- alla destinazione _____

Al sensi dell'art. 15 comma 1° legge 8 Agosto 1967 n° 765 sono state
riscontrate eccedenze superiori al 25% nel confronti di quanto prescritto dalla
licenza:

- 1)- nell'altezza;
- 2)- nel distacco dal confine;
- 3)- nella superficie coperta;
- 4)- nel volume;
- 5)- nella destinazione.

L'infrazione è stata segnalata:

- 1)- alla competente Autorità Comunale in data _____
- 2)- alla Intendenza di finanza in data _____

IL TECNICO ACCERTATORE

V° ARCH. CAPO SEZIONE
V° INGEGNERE CAPO

25 Giugno 1970

10406/660

Costruzione fabbricato uso civile abitazione
a Marina di Carrara viale delle Pinete.

Alla SOPRINTENDENZA AI MONUMENTI E
GALLERIE
Lungarno Pacinotti n°46

P I S A

Per il parere di competenza si trasmette il
sottoindicato progetto:

"Crocetti Pietro residente a Marina di Carrara
viale delle Pinete - costruzione fabbricato uso
civile abitazione da erigersi a Marina di Carrara
viale delle Pinete".

IL SINDACO

VR/Gc.

Parte D
SERVIZIO DEI CONTI CORR-POSTALI

Ricevuta del versamento
di L. 5000
(in cifre)

di Lire 5000
(in lettere)

eseguito da Crocetti Pietro

residente in Marina di Carrara
Viale delle Pinete N. ...
sul c/c N. 22/1072 intestato alla
TESORERIA PROV. DELLO STATO
Sezione di Pisa
Addi (1) 24. giugno 1970

Bollo lineare dell'Ufficio accettante

Tassa di 1000 L. MARINA DI CARRARA
numerata, 033
di accettazione 21610
L'Ufficiale di Boita A
1970
Bollo e data