




STRALCIO di P.R.G.C. SCALA 1:10.000
 ZONA DI INTERESSE PAESISTICO B,
 SUP. COP. MAX 1/50 H. MAX. 8.50 ml.
 LOTTO MIN. 3000 MQ. DISTANZE CONFINI MIN. 10 ml.

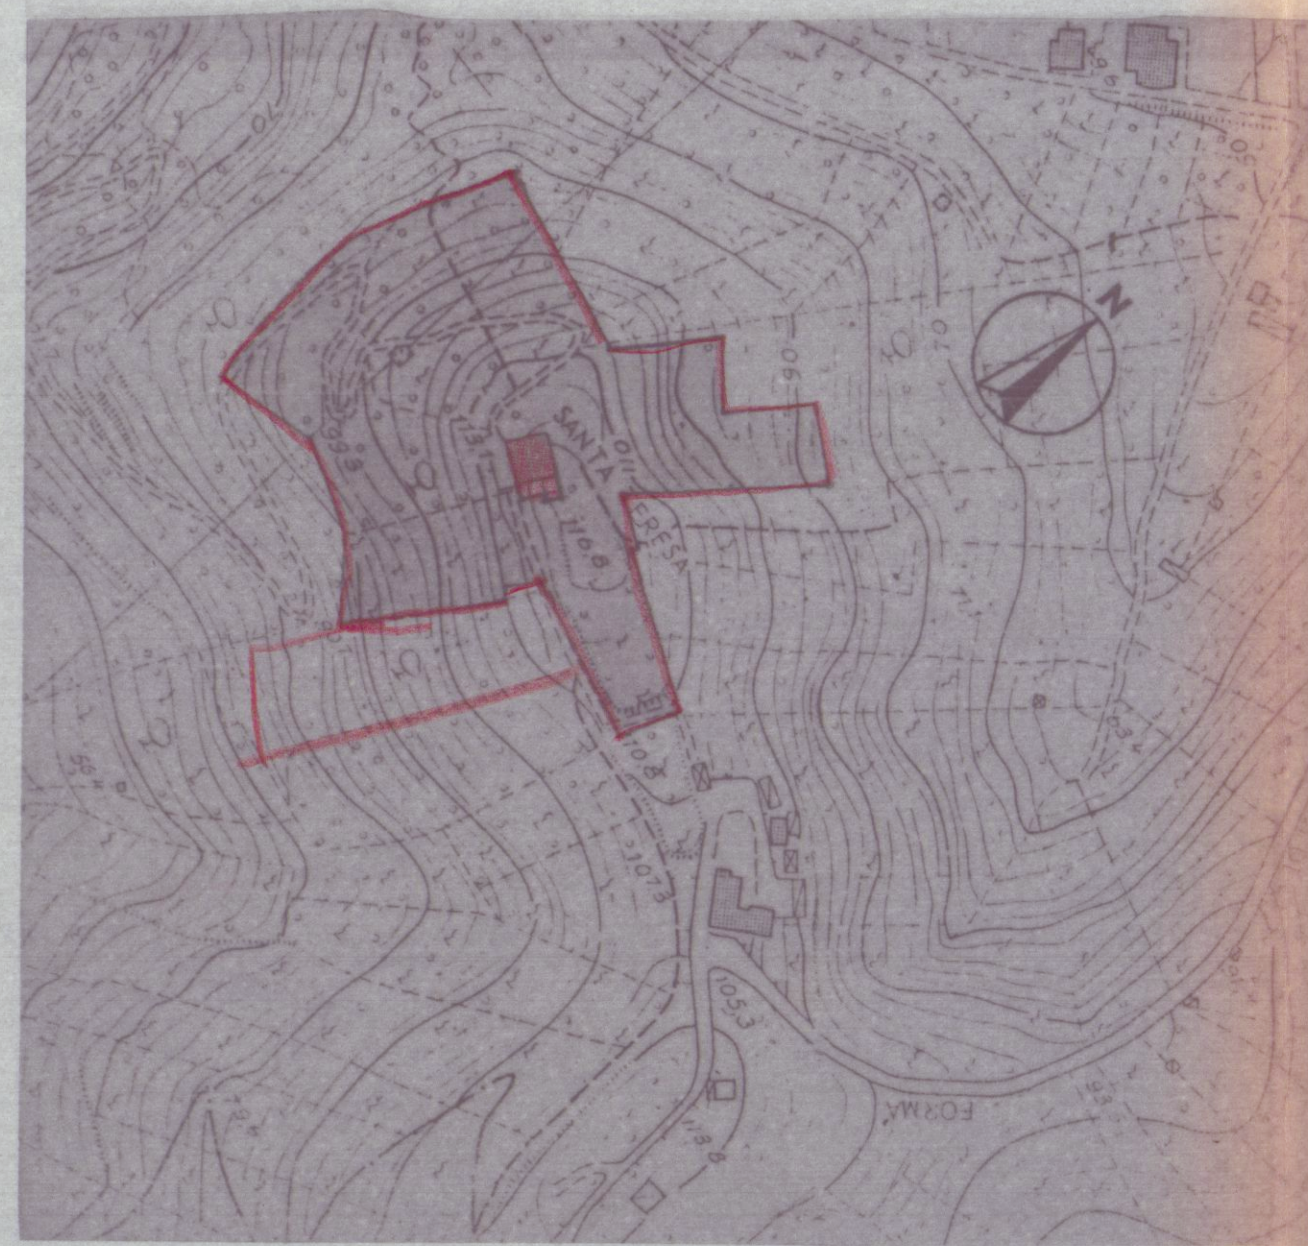

STRALCIO MAPPA AEROFOTOGRAFOMETRICA
 SCALA 1:2000



PLANIMETRIA SCALA 1:1000
 PARCHEGGIO P
 VIABILITÀ ESISTENTE

SITUAZIONE DI PROGETTO APPROVATO

CALCOLO SUP. PIANO TERRA e PRIMO

①	②	③
17,60 x 10,40/2 = MQ. 91,52	17,50 x 10,60/2 = MQ. 92,75	1,30 x 4,30 = MQ. 5,59
TOT. MQ. 189,86		

CALCOLO SUP. PIANO ULTIMO

①	13,00 x 3,60 = MQ. 72,80
---	--------------------------

CALCOLO SUP. SEMINTERRATA

①	②
5,50 x 12,70 = MQ. 69,85	7,00 x 8,30 = MQ. 58,10
TOT. MQ. 127,95	

CALCOLO VOLUME FUORI TERRA

MQ. 189,86 x H. (5,52 + 4,10 = 4,80)	= MC. 911,32
MQ. 72,80 x H. 2,70	= MC. 196,56
TOT. MC. 1107,88	

CALCOLO VOL. INTERRATO

MQ. 127,95 x H. (1,80 + 0 = 0,90)	= MC. 110,87
MQ. 127,95 x H. 3,00	= MC. 383,85
TOT. MC. 554,72	

SITUAZIONE VARIANTE IN SANATORIA

CALCOLO SUP. PIANO TERRA e PRIMO

①	②	③
17,60 x 10,40/2 = MQ. 91,52	17,50 x 10,60/2 = MQ. 92,75	1,30 x 4,30 = MQ. 5,59
TOT. MQ. 189,86		

CALCOLO SUP. PIANO ULTIMO

①	13,00 x 5,60 = MQ. 72,80
---	--------------------------

CALCOLO SUP. SEMINTERRATA

④	⑤	⑥	⑦	⑧	⑨	⑩
5,50 x 12,70 = MQ. 69,85	7,00 x 9,60 = MQ. 67,20	1,30 x 5,50 = MQ. 7,15	12,15 x 5,92 = MQ. 71,92	1,40 x 3,10 = MQ. 4,34	11,62 x 7,33 = MQ. 85,81	5,60 x 5,88 = MQ. 32,35
0,60 x 4,00/2 = MQ. 1,20	0,60 x 3,00 = MQ. 1,80	1,80 x 0,80 = MQ. 1,44				
TOT. MQ. 343,75						

CALCOLO VOLUME FUORI TERRA

MQ. 189,86 x H. 6,20	= MC. 1177,13
MQ. 72,80 x H.	= MC. 185,64
TOT. MC. 1362,77	

CALCOLO VOLUME INTERRATO

MQ. 343,75 x H. 3,10	= MC. 1065,62
----------------------	---------------

SUPERFICI E VOLUMI

SUP. TERRENO DI PROPRIETÀ

MAPP. AID = MQ. 309
" 409 = " 2920
" 278 = " 820
" 275 = " 050
" 548 = " 1402
TOT. MQ. 10501 + 2.316 = 12.817 MQ.

SUP. COPERTA

MQ. 189,86

RAPPORTO DI COPERTURA $\frac{189,86}{10501} = \frac{1}{55,3} < \frac{1}{50}$

VOLUME FUORI TERRA TOT. MC. 1362,77

VOLUME INTERRATO TOT. MC. 1065,62

INDICE DI EDIFICABILITÀ $1362,77/10501 = 0,13$ MC./MQ.

ALTEZZA MAX ml. 7,10

SPAZIO RISERVATO A PARCHEGGIO INTERNO MQ. 66,45

" " " ESTERNO MQ. 100,00

TOT. MQ. 166,45

LAVORO: PROGETTO DI DISTRUTTOZIONE E AMPLIAMENTO RELATIVO AD EDIFICIO DI PROP. DELLA SOC. I.G.F. HARM I.S.I. POSTO IN CARRARA LOCALITÀ MONTICELLO FOG. N° 76 MAPP. 410, 409, 278, 275, 548 - 570 VARIANTE IN SANATORIA ALLA C.E. N° 133/43.	TAV. 1	FABBRICATO - 4 LUG. 1995 S. TERESA
PROGETTISTA: DOT. ING. VINCENZO BOSCO	PROGETTO OTT. 90 VARIANTE FEB. 95	VISTO DISEGNATORE
SCALA: 1:2000 - 1:10000	OGGETTO DEL DISEGNO: PLANIMETRIE E CONTEGGI	



N.B. LA SUPERFICIE SEMINTERRATA COSTRUITA PER CUI SI
 CHIEDE VARIANTE IN SANATORIA E PARI A 343,75-127,95=MQ. 215,80

N.B. IL MAGGIORE VOLUME FUORI TERRA RISPETTO AL PROGETTO APPROVATO
 DISCENDE PRINCIPALMENTE DA UN DIVERSO CRITERIO DI CALCOLO