


COMUNE DI CARRARA
- 9 MAR. 2006
*

PROGETTO di:
CAMBIO DESTINAZIONE D'USO
da LOCALI USO DEPOSITO A CIVILE ABITAZIONE
PROPRIETA' NICOLA VIVIANA e PIAZZA
VINCENTO -
VIALE XX SETTEMBRE 236/b AVENZA -

TAVOLA N° 3 STATO SOVRAPPOSTO




Arch. Viviana

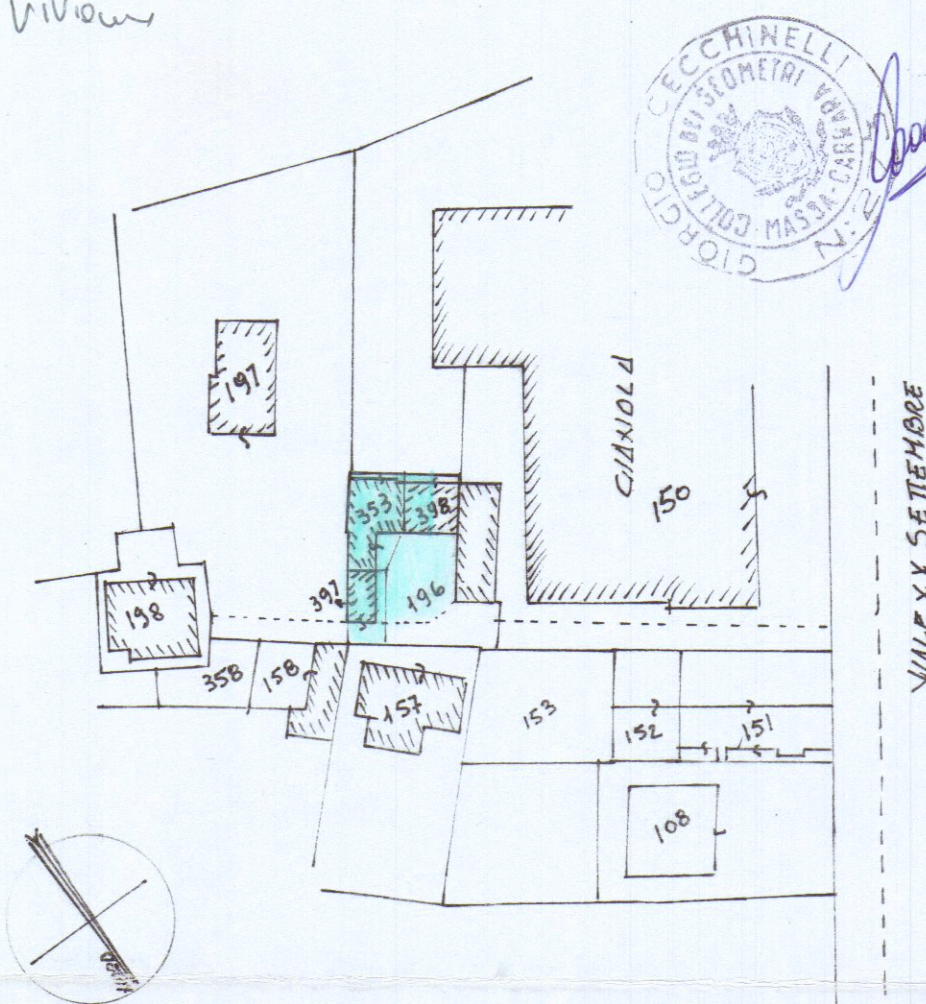


PLANIMETRIA 1:1000
Fog. 82 - mappali: 353-397-398

CALCOLO SUPERFICIE E VOLUMI ESISTENTI



610 150 300 1 2 3 4	1) = $1,90 \times 6,40 = \text{mq. } 12,16 \times \text{h. } 3,30 = \text{m}^3 \text{ } 39,73$ 2) = $4,90 \times 6,40 = \text{mq. } 31,36 \times \text{h. } 3,30 = \text{m}^3 \text{ } 103,49$ 3) = $6,60 \times 1,50 = \text{mq. } 9,90 \times \text{h. } 3,30 = \text{m}^3 \text{ } 32,67$ 4) = $6,60 \times 3,00 = \text{mq. } 19,80 \times \text{h. } 2,70 = \text{m}^3 \text{ } 53,46$ 5) = $5,30 \times 3,70 = \text{mq. } 19,61 \times \text{h. } 3,30 = \text{m}^3 \text{ } 64,71$
610 480 6	6) = $4,90 \times 6,10 = \text{mq. } 29,89 \times \text{h. } 2,70 = \text{m}^3 \text{ } 80,70$ SOMMA mq. <u>120,68</u> m³ <u>368,43</u>

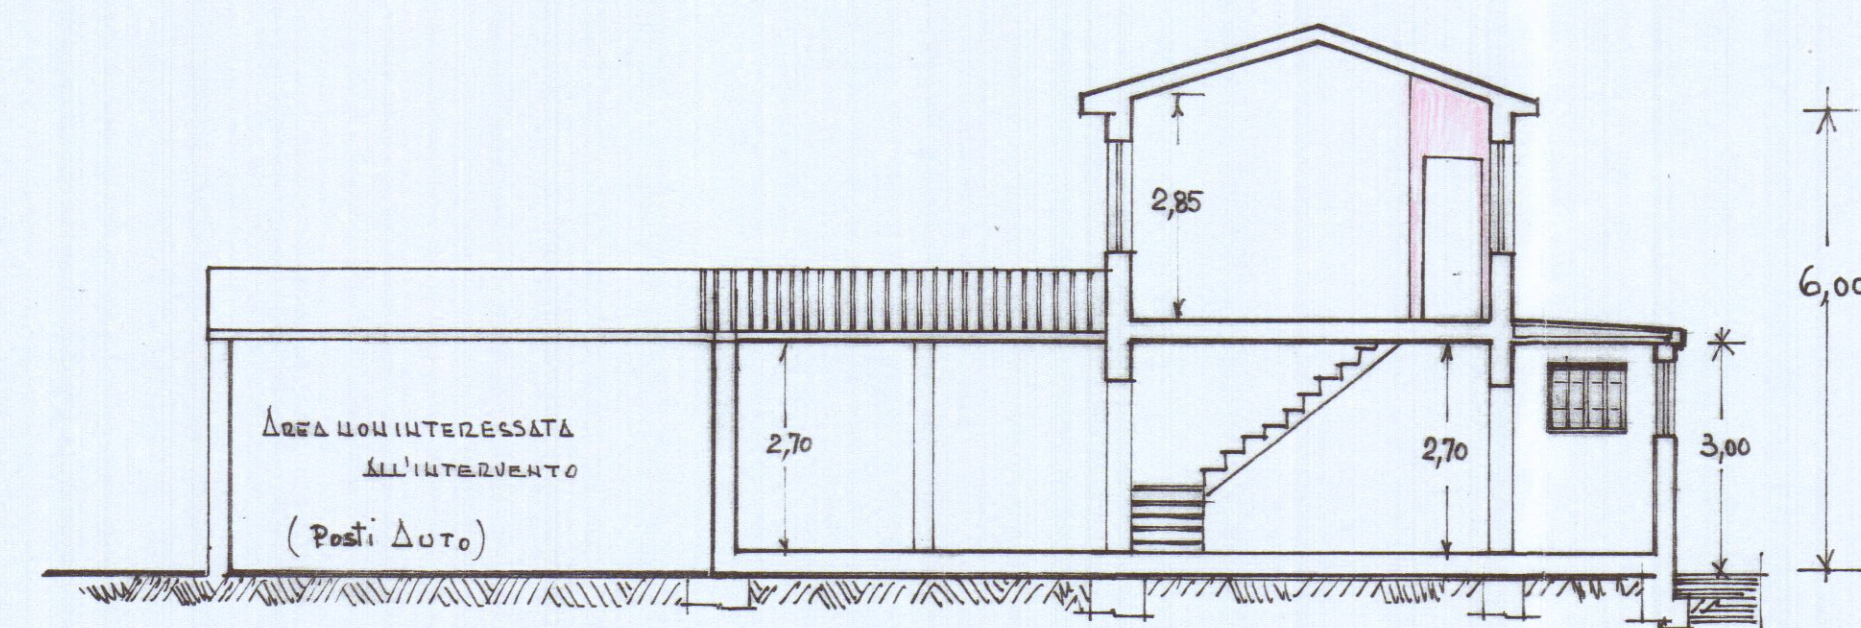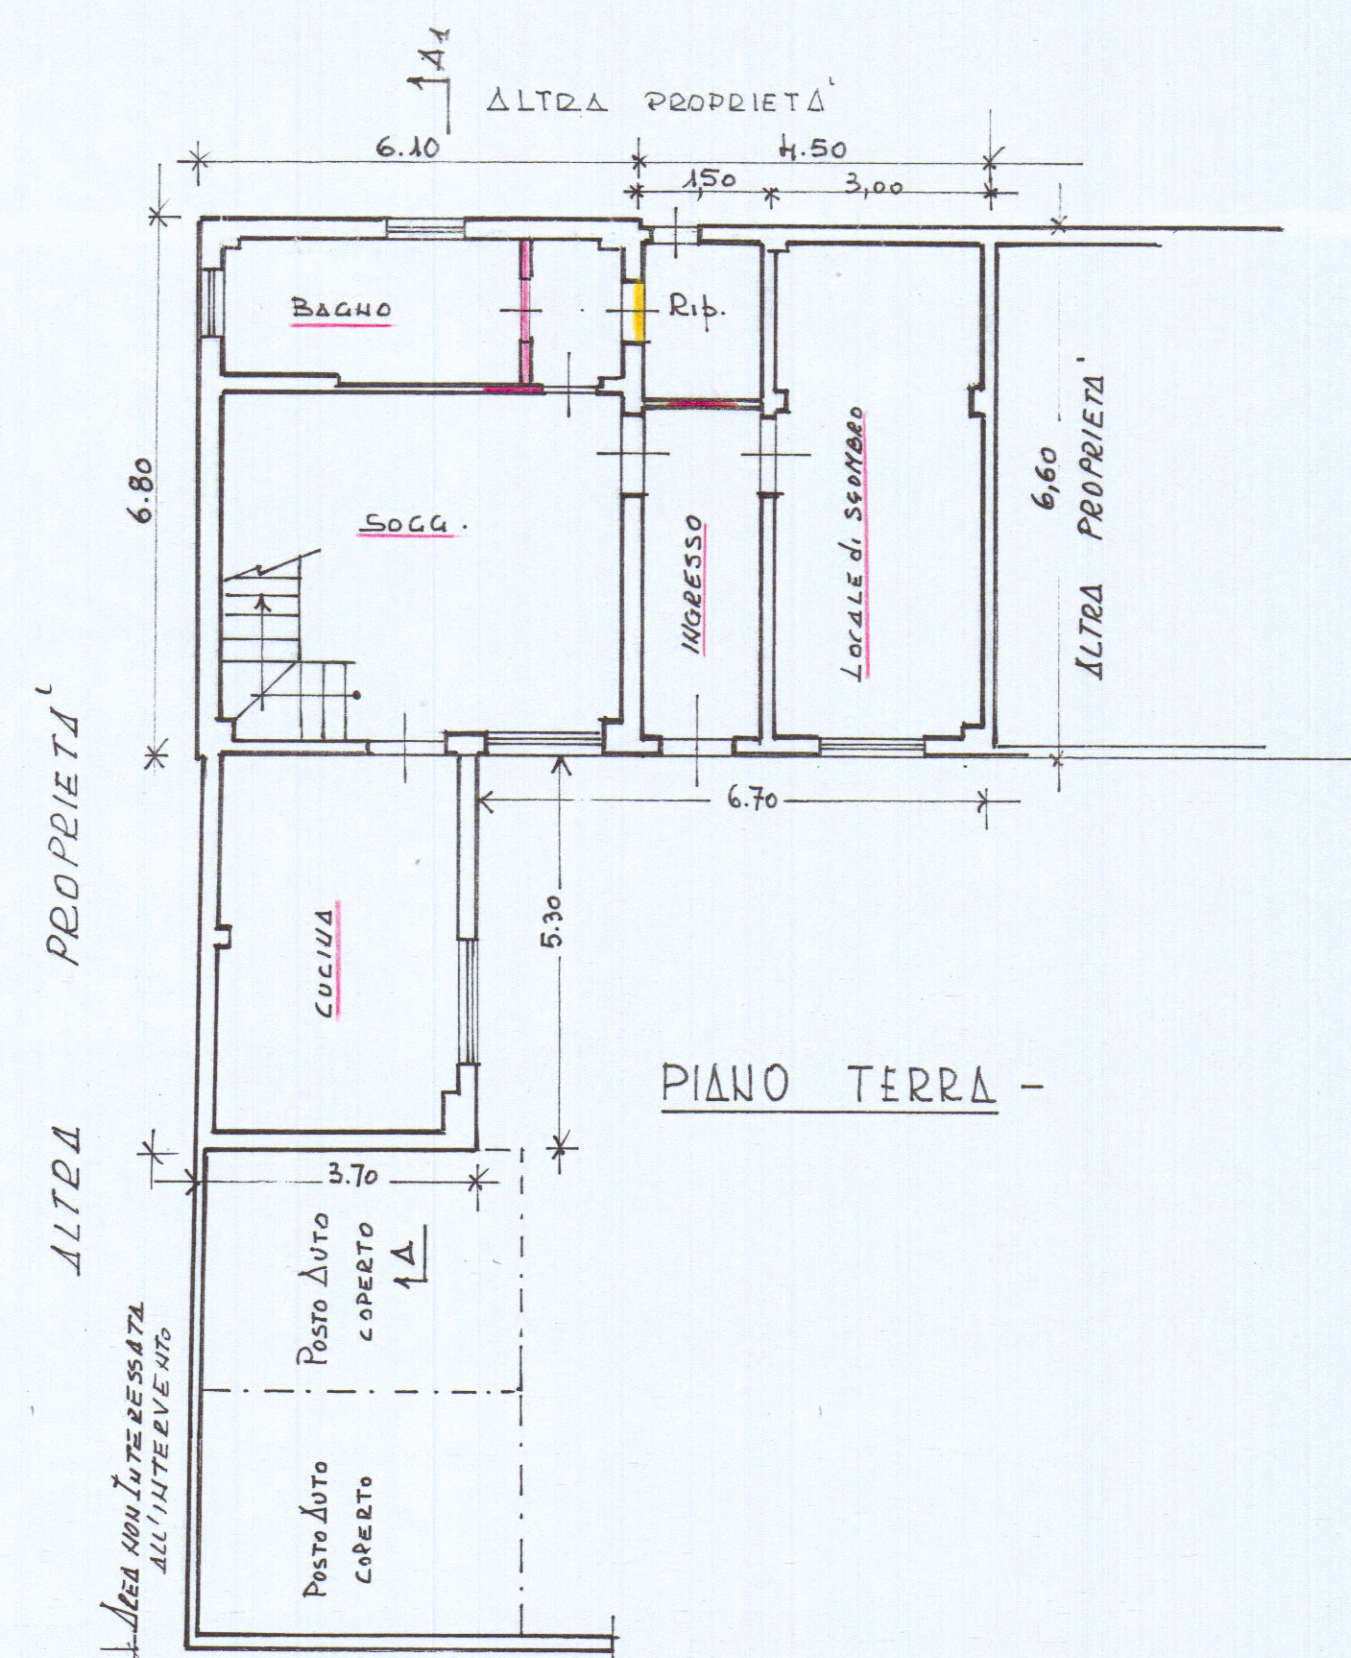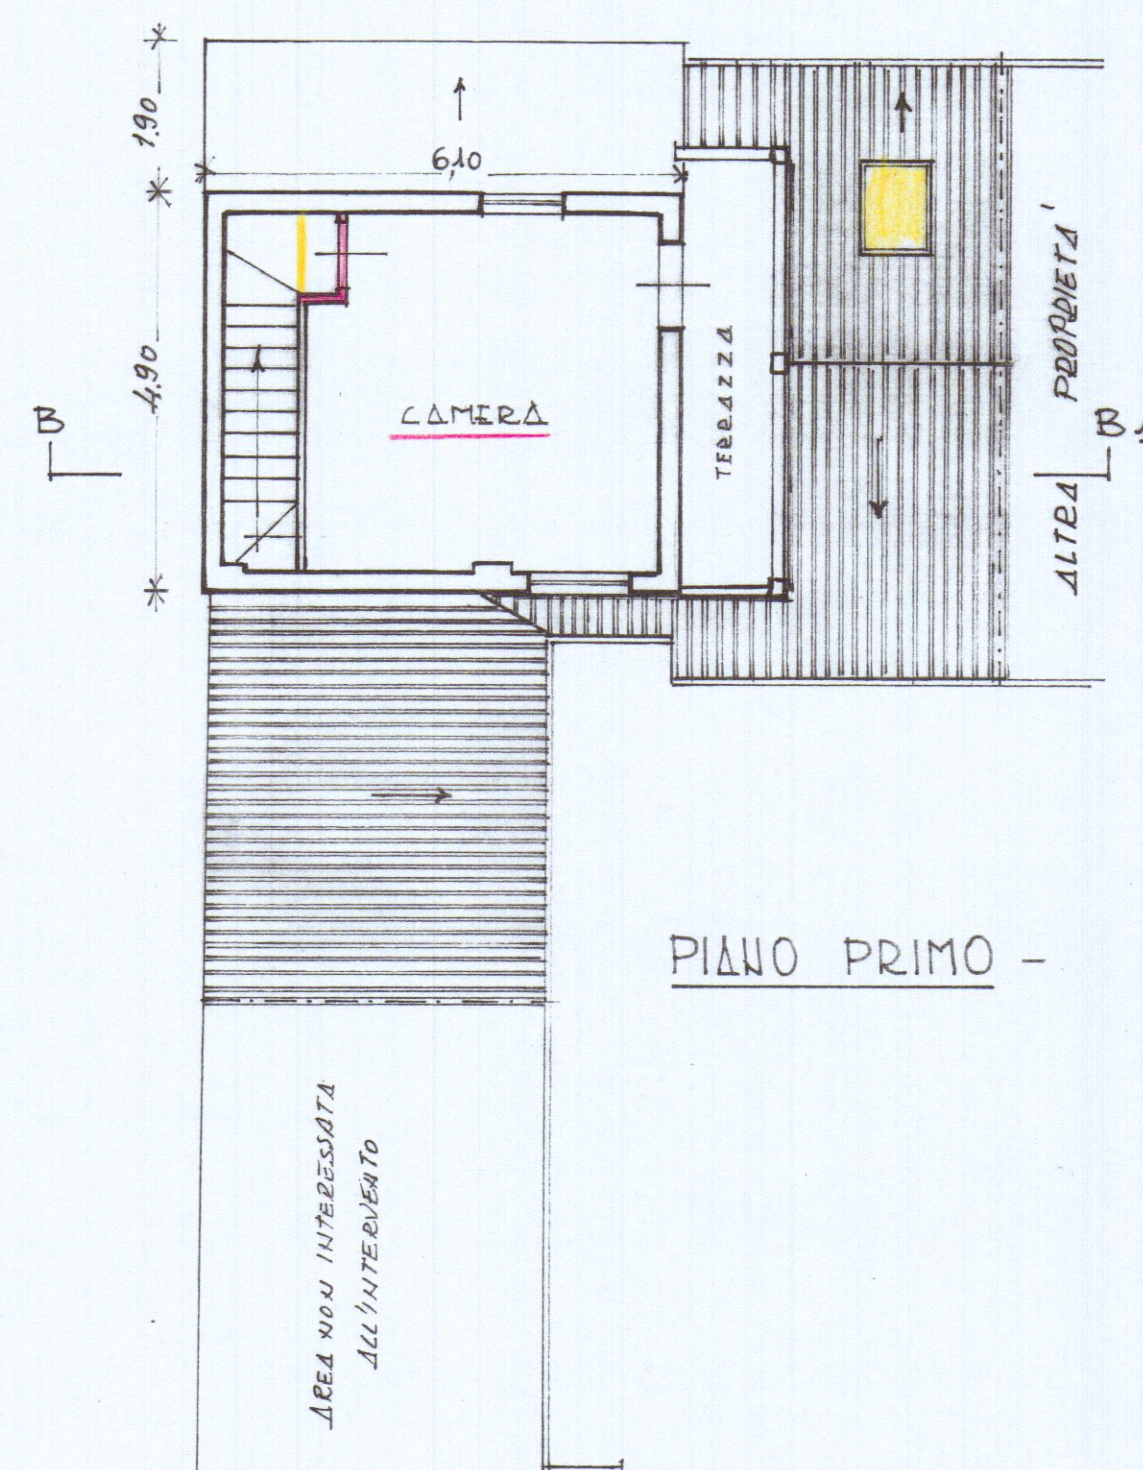


SEZIONE A-A -

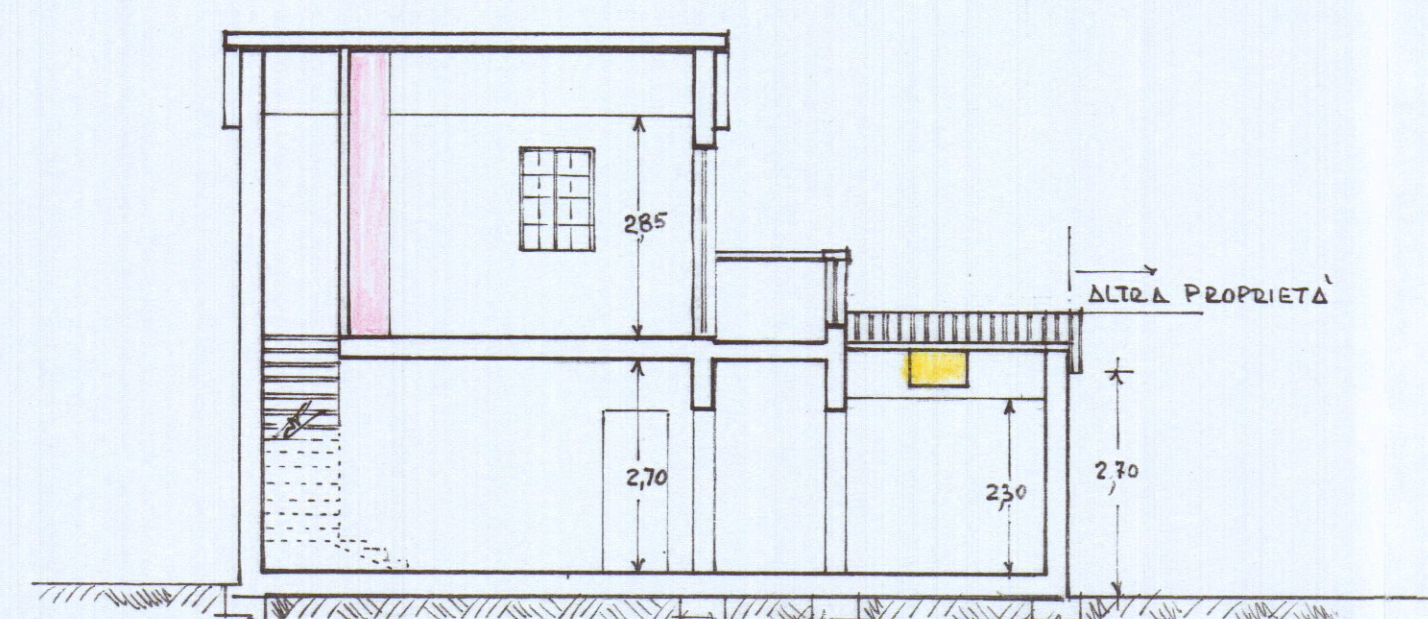


SEZIONE B-B -

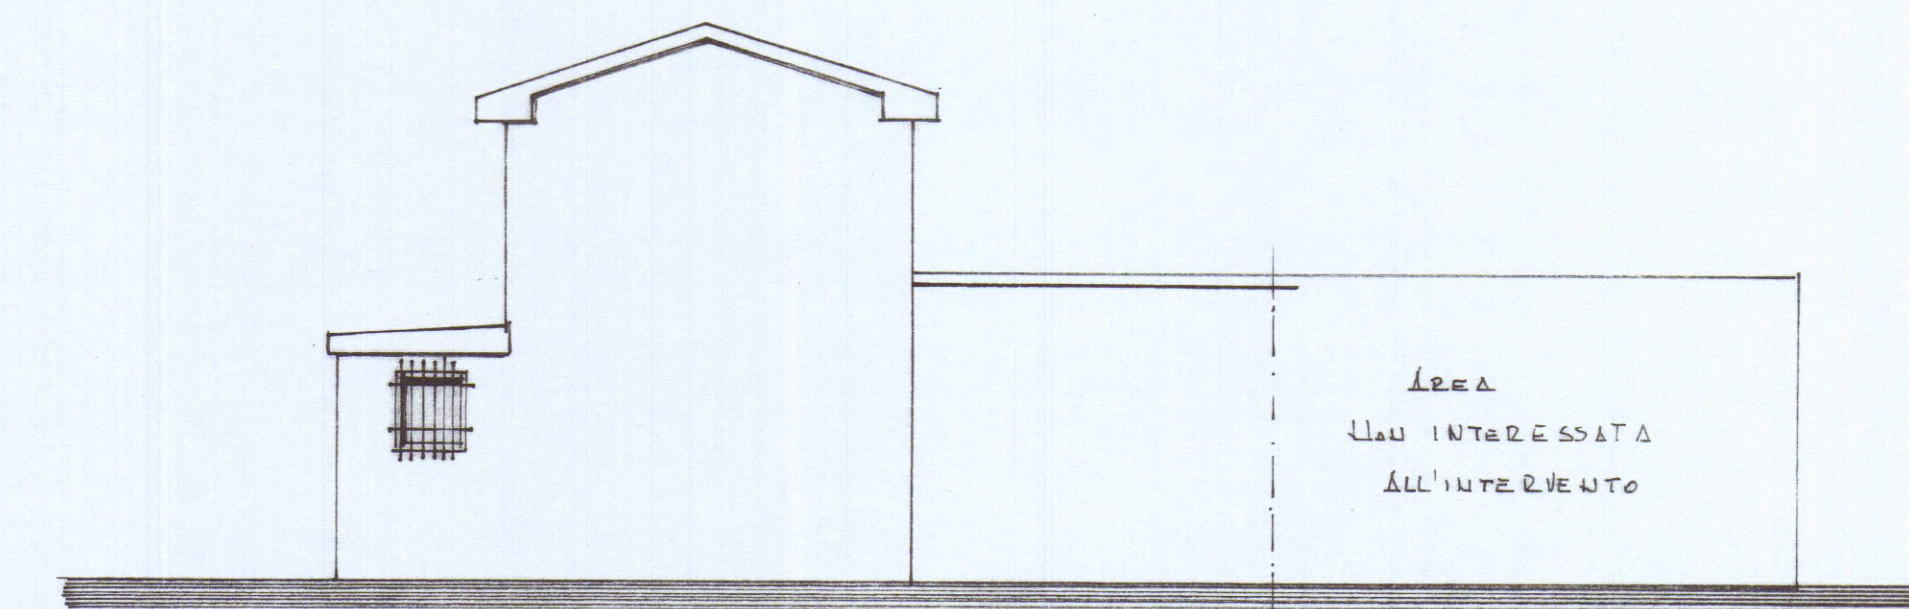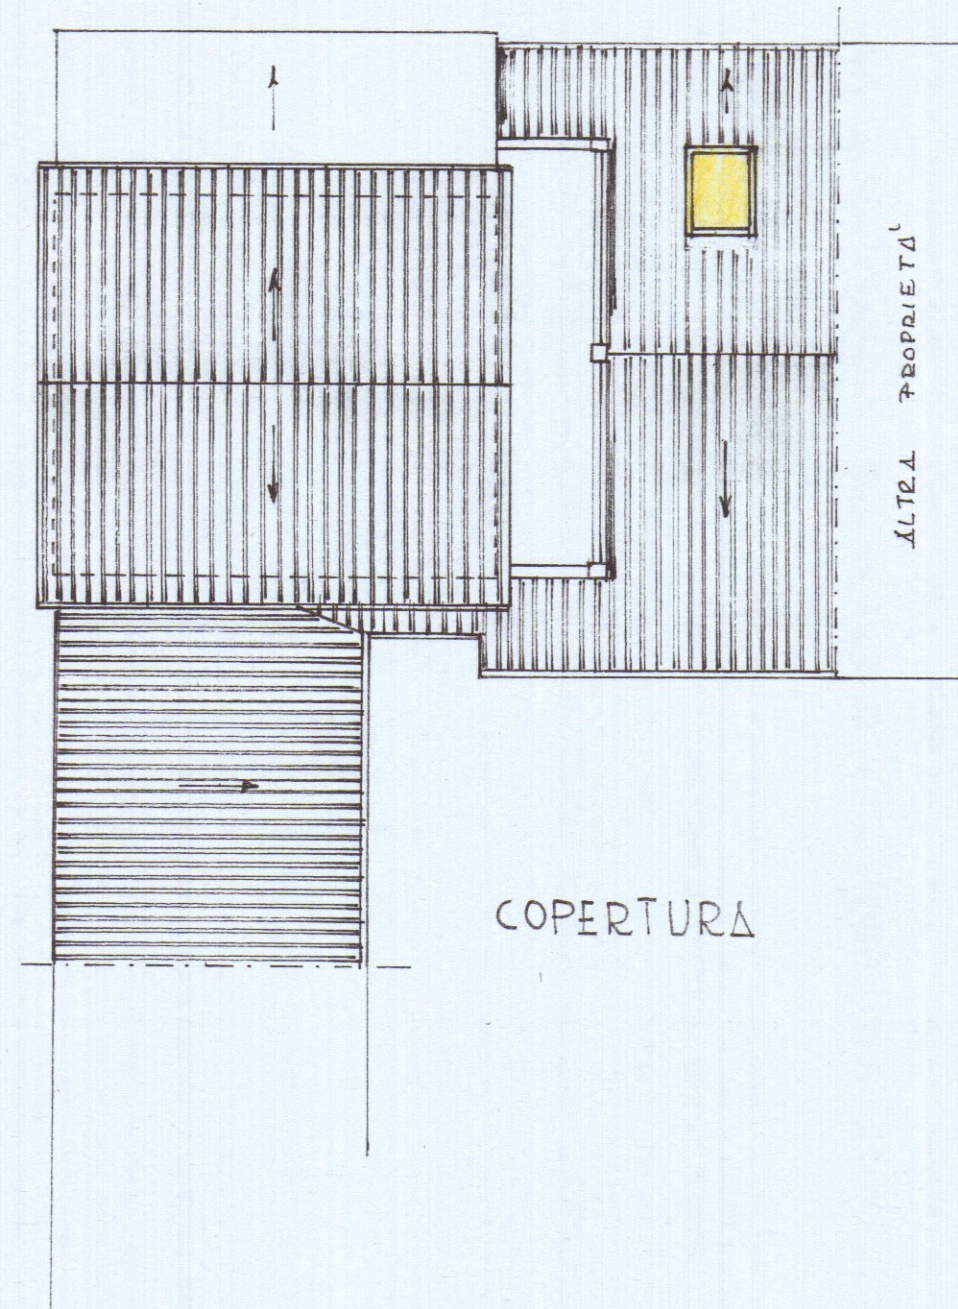


PROSPETTO EST

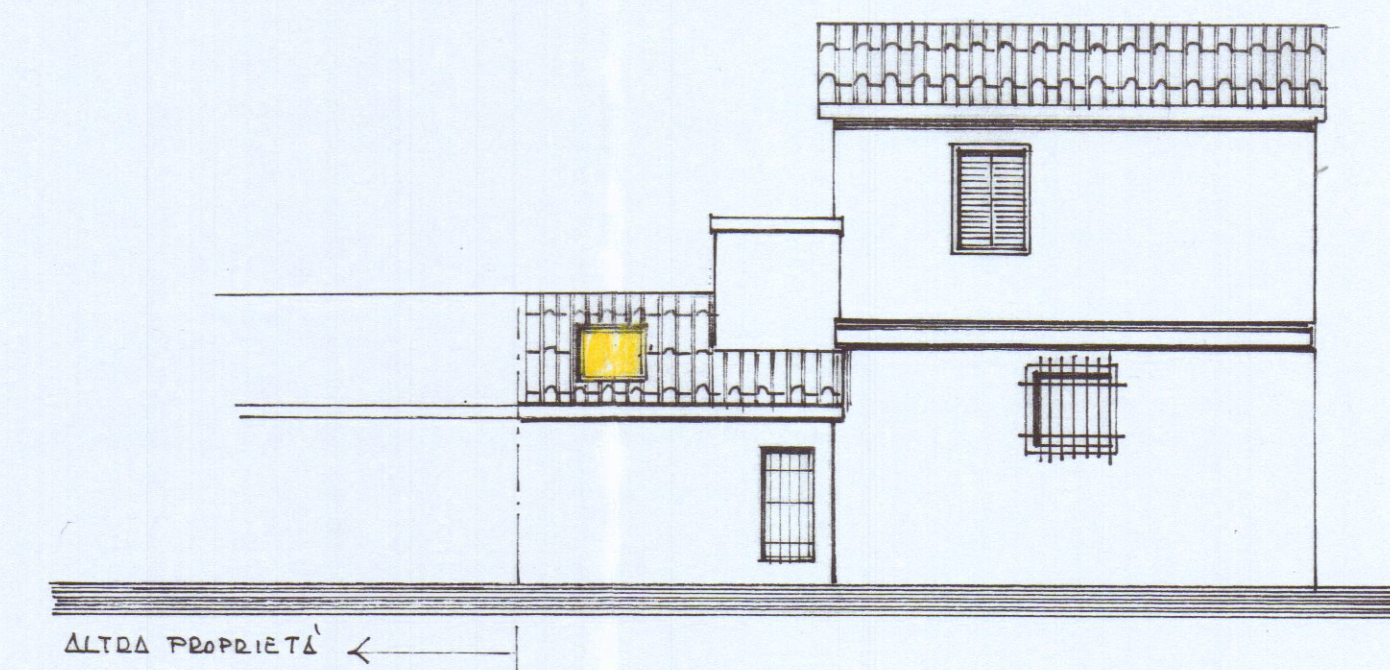

PROSPETTO SUD

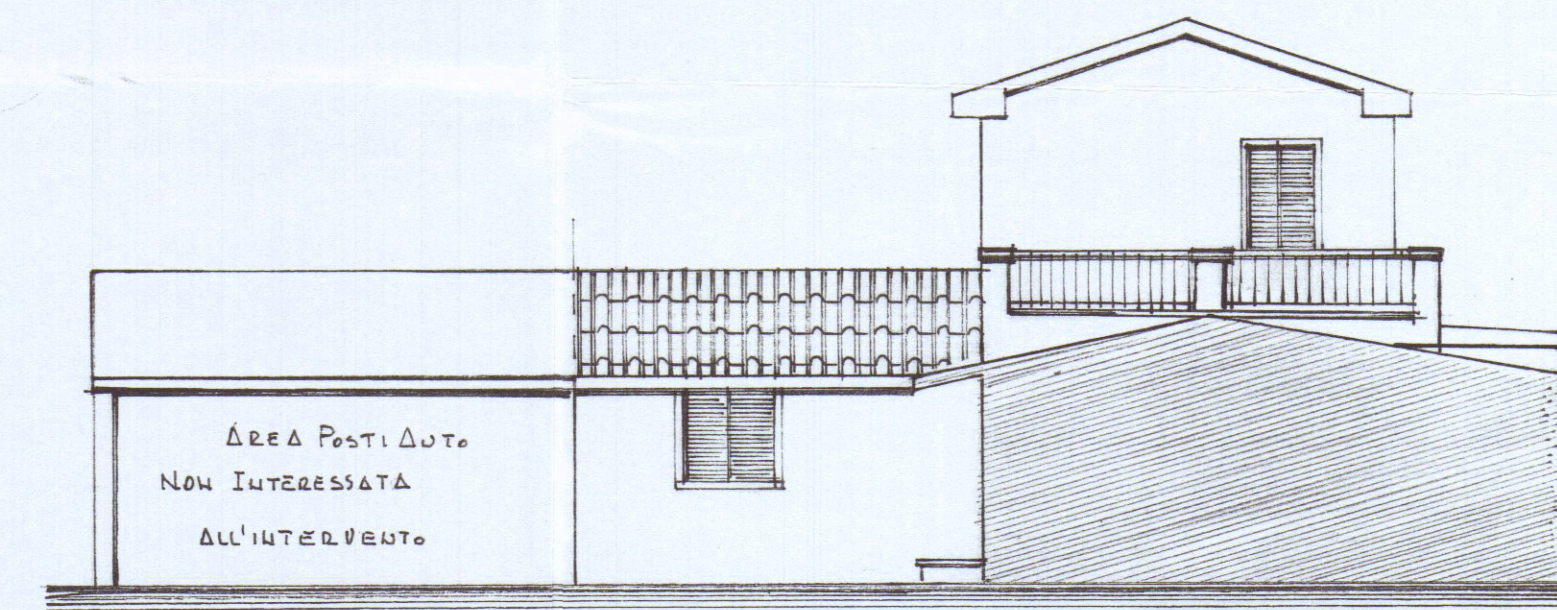

PROSPETTO OVEST

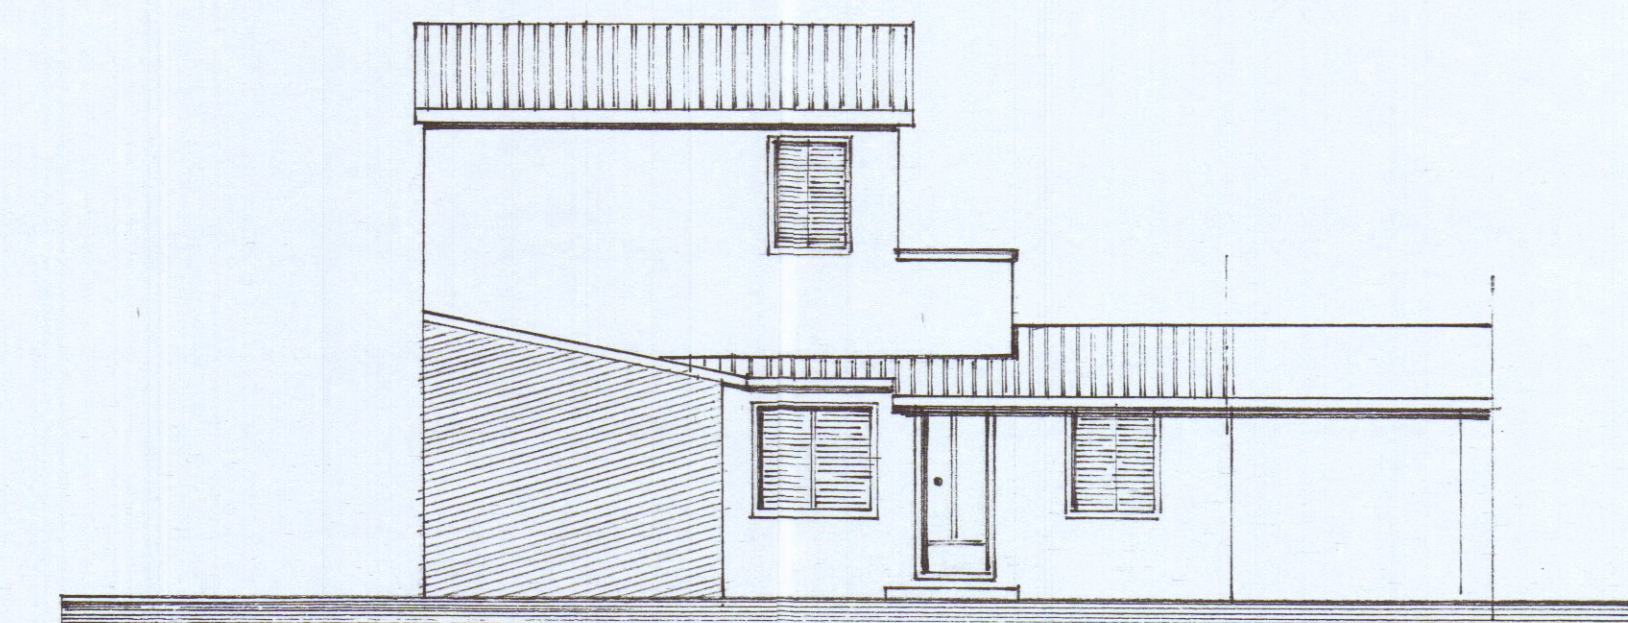

PROSPETTO NORD