

DOTT. FRANCO MENCONI ARCHITETTO
 FABBRICATO Δ
 NELLA LOTTIZZAZIONE
 MADINA DI C. VIA M. FIORILLO
 PLANIMETRIE
 1 ED
 1:1000 / 1:500
 12 SET. 1981

2 VARIANTE
 ORDINE DEGLI ARCHITETTI DI MASSA CARRARA
 DOTT. ARCH. MENCONI FRANCO A
 Cod. Fisc. MNC PNC 21P20 8532F

APPROVATO
 CONTROLATO
 19 OTT. 1981



ZONA ENLIZIA 'B'
 (CONVEGNIORIO LINEA ROSSA)
 PIANI 0+ATICO
 4-24 (COMPLESSO ATICO)
 1811/12 6 mc./mq.
 Vedi PLANIVOLUMETRICO approvato

APPROVATO DAL SINDACO ALLE CONDIZIONI
 INDICATE NELLA CONCESSIONE EDILIZIA
 N. 33 del 17 LUG. 1978
 L'ING. CARO


PLANIMETRIA CATASTALE
 Foglio 102 - SCALA 1:1000




INGRANDIMENTO
 1:500

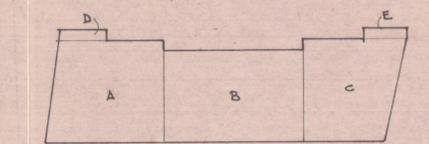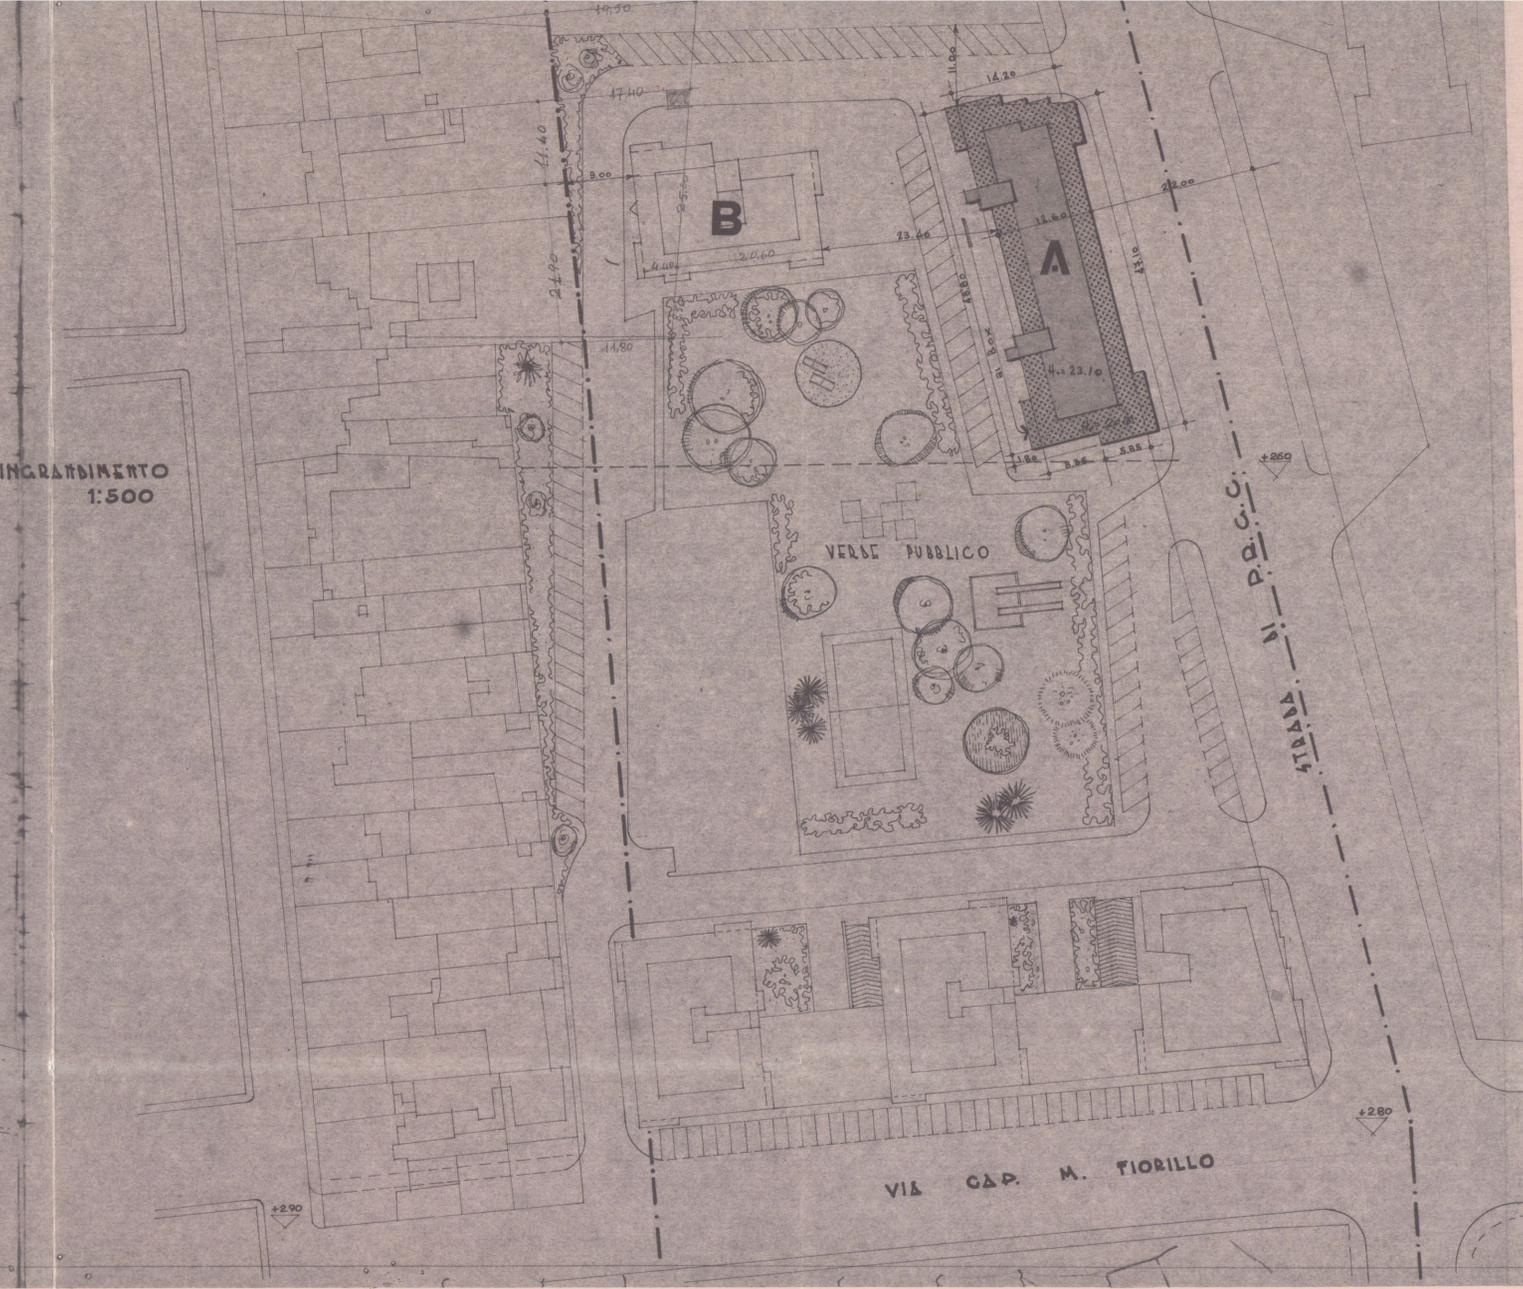

A	$(\frac{16,40+14,20}{2}) \times 14,20 =$	mq.	220,80
B	$19,30 \times 12,60 =$	"	243,18
C	$(\frac{4,50+11,20}{2}) \times 14,20 =$	"	182,45
			$646,40 \times 5,10 (H.) =$ mc. 3296,65
D+E	$(7,20+6,50) \times 1,50 =$	mq.	20,55
			$2,70 (H.) =$ mc. 55,45

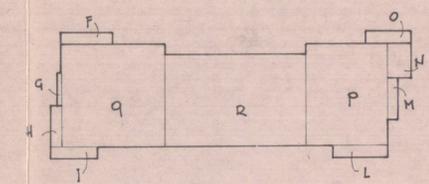

F	$7,20 \times 1,50 =$	mq.	10,80
G	$4,30 \times 0,80 =$	"	3,44
H	$5,60 \times 1,70 =$	"	9,52
I	$6,60 \times 1,50 =$	"	9,90
L	$7,50 \times 1,50 =$	"	11,25
M	$6,00 \times 1,50 =$	"	9,00
N	$5,20 \times 3,30 =$	"	17,16
O	$6,50 \times 1,50 =$	"	9,75
P	$11,20 \times 14,20 =$	"	157,04
Q	$14,70 \times 14,20 =$	"	208,74
R	$19,30 \times 12,60 =$	"	243,18
			$692,20 \times 15,00 (H.) =$ mc. 10383,00

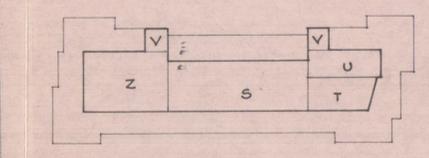

S	$6,60 \times 19,30 =$	mq.	127,38
T	$5,10 \times (\frac{9,00+10,20}{2}) =$	"	48,96
U	$3,10 \times 10,50 =$	"	32,55
V	$3,00 \times 3,00 \times 2 =$	"	18,00
Z	$8,20 \times 11,70 =$	"	95,94
			$322,84 \times 3,00 (H.) =$ mc. 968,49

TOTALE mc. 14703,59