

Arch. MARCO ANDREONI

Albo degli Architetti Massa Carrara n° 387  
C.so Rosselli, 9 - 54033 CARRARA (MS)  
C.F. NDR MRC72D24B832O

COMUNE DI CARRARA

NUMERO DI BUSTA/ANNO

COMUNE DI CARRARA

/ 9 NOV. 2007

\*

UBICAZIONE:

Via Aurelia n°151, Carrara (MS)  
Foglio 72 Mapp. 248

PROPRIETA':

Caro Alberto,  
Caro Alessandro,  
Caro Maria Novella,

nato a Carrara il 11/01/1928; C.F:CRALRT28A11B832A  
nato a Carrara il 30/01/1955; C.F:CRALSN55A30B832G  
nato a Carrara il 12/12/1958; C.F:CRAMNV58T52B832T

TITOLO DEL PROGETTO:

D.I.A. L.R. Toscana n° 01/05  
Ristrutturazione edilizia ,modifiche interne,cambio destinazione d'uso

TIPO DI ELABORATO


Stato di progetto:  
Catastale (1:1000) - piante, prospetti e sezioni (1:100)

Firma della proprieta'







Firma del progettista

SPAZIO RISERVATO ALL'UFFICIO


Timbro relativo al rilascio del provvedimento

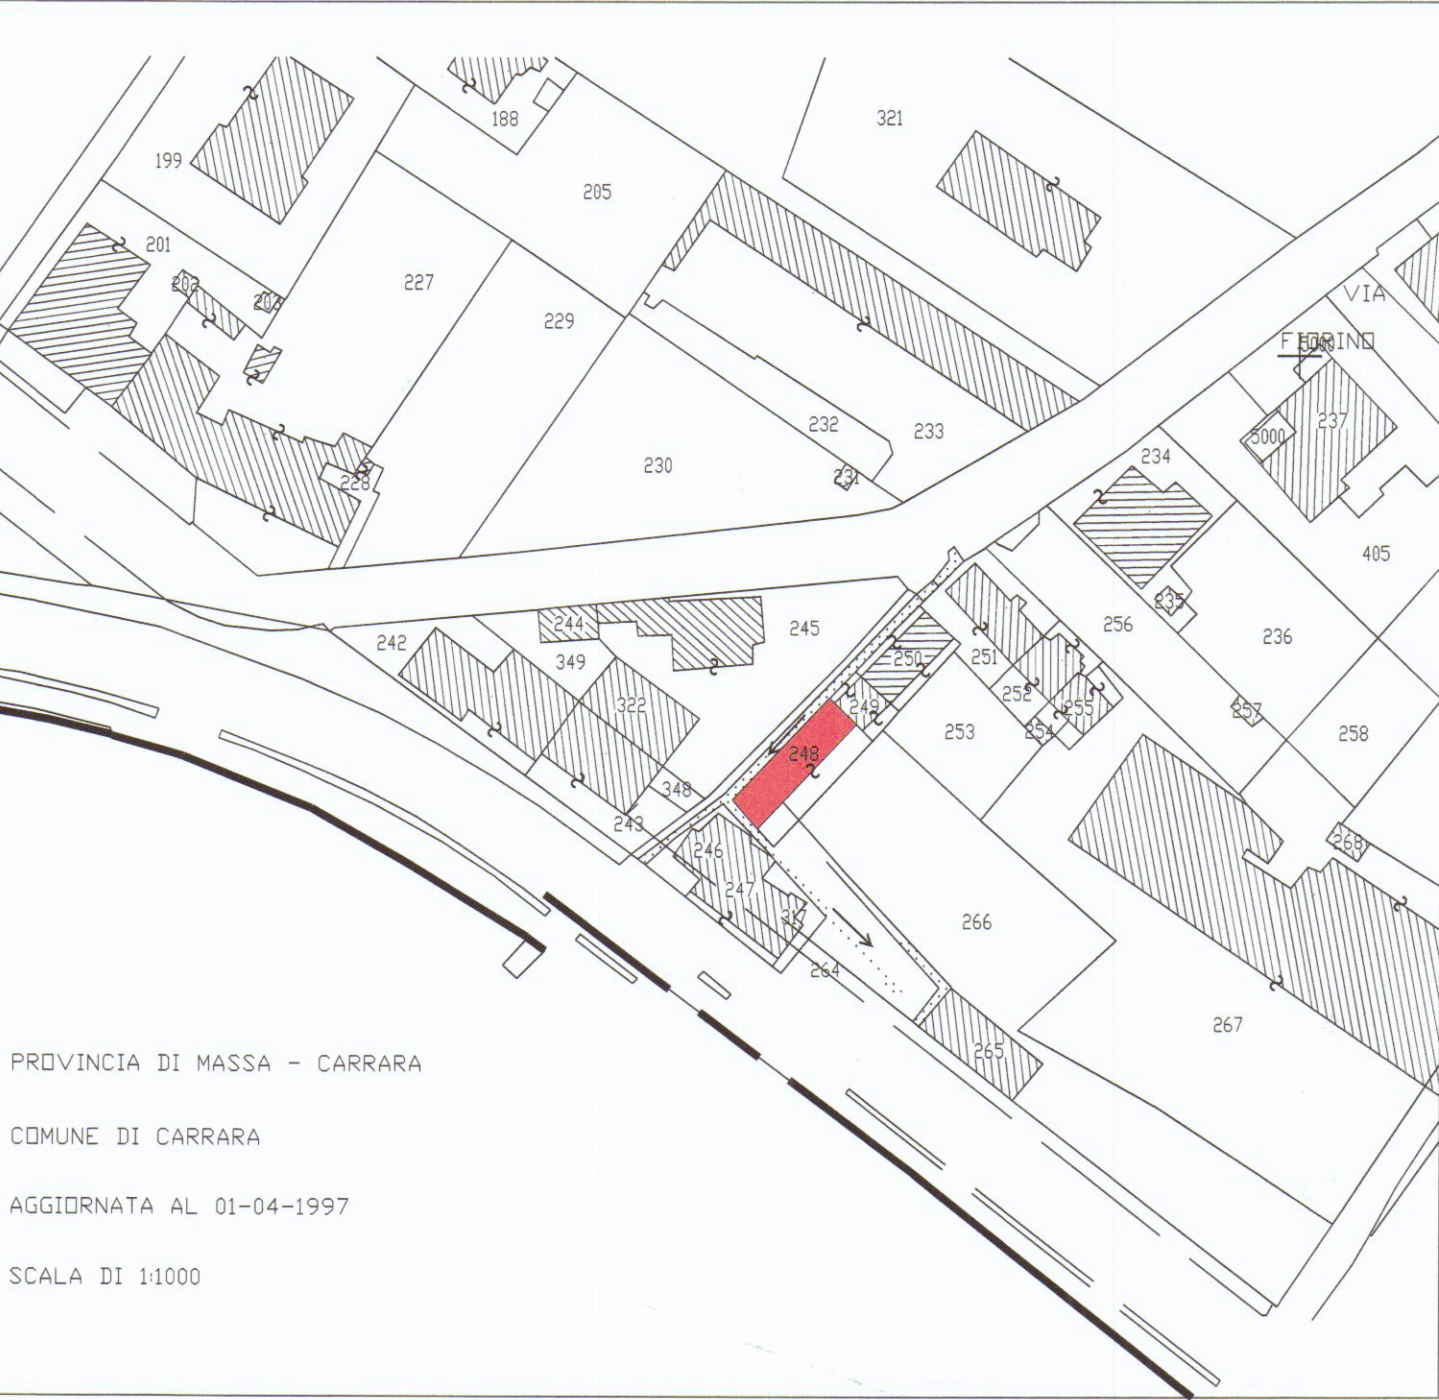

Stralcio catastale - scala 1:1000 -

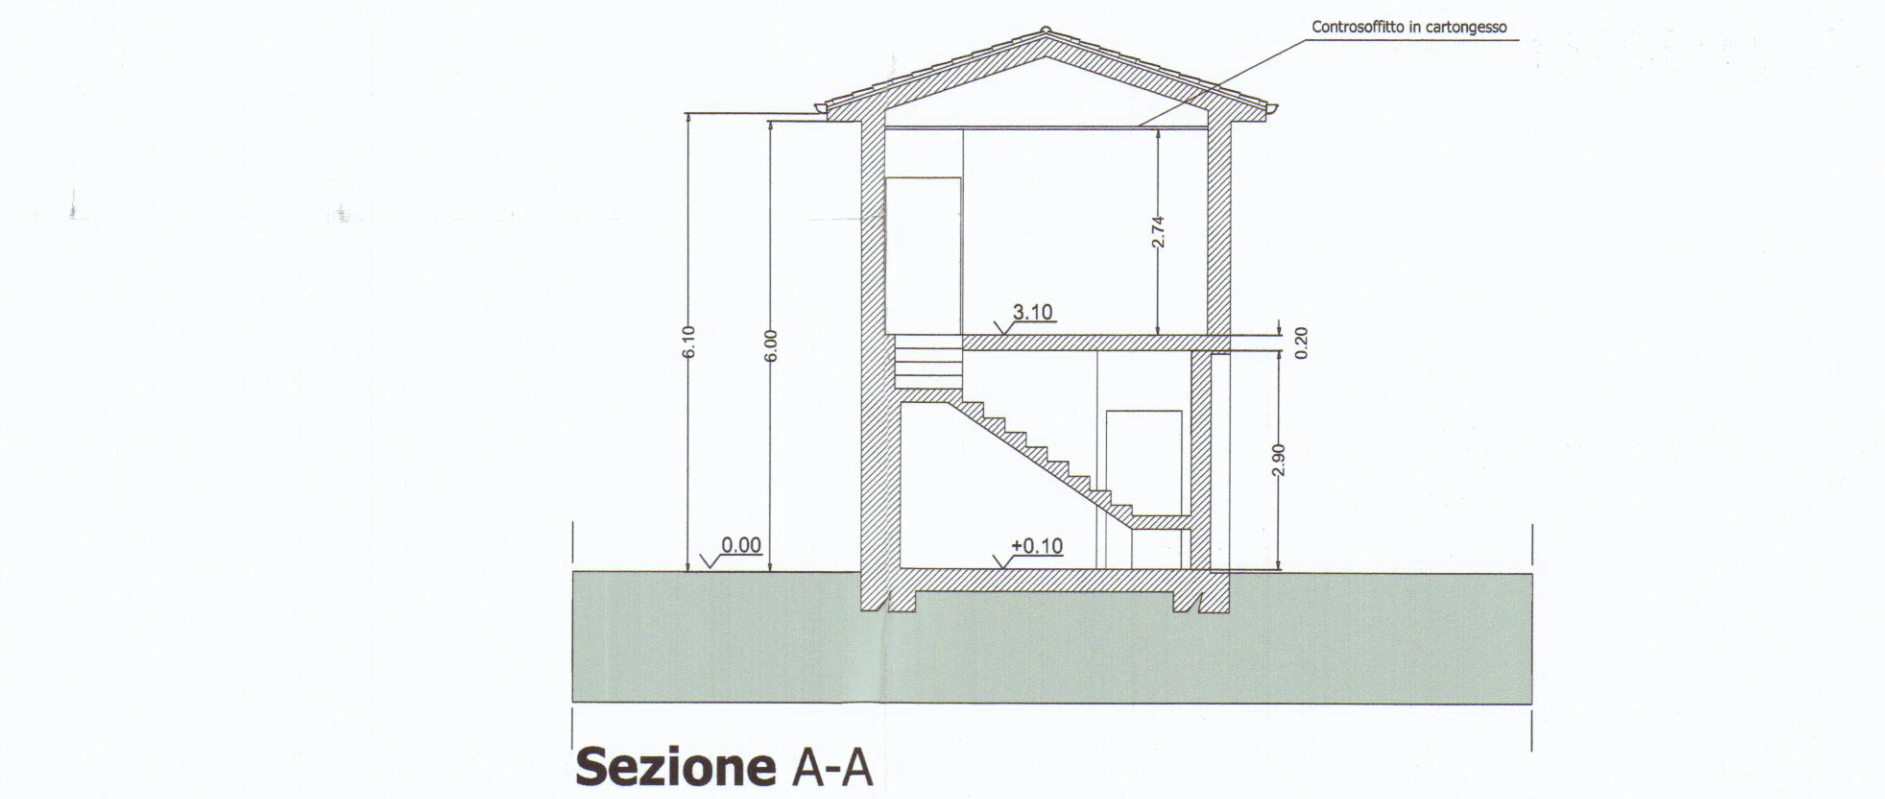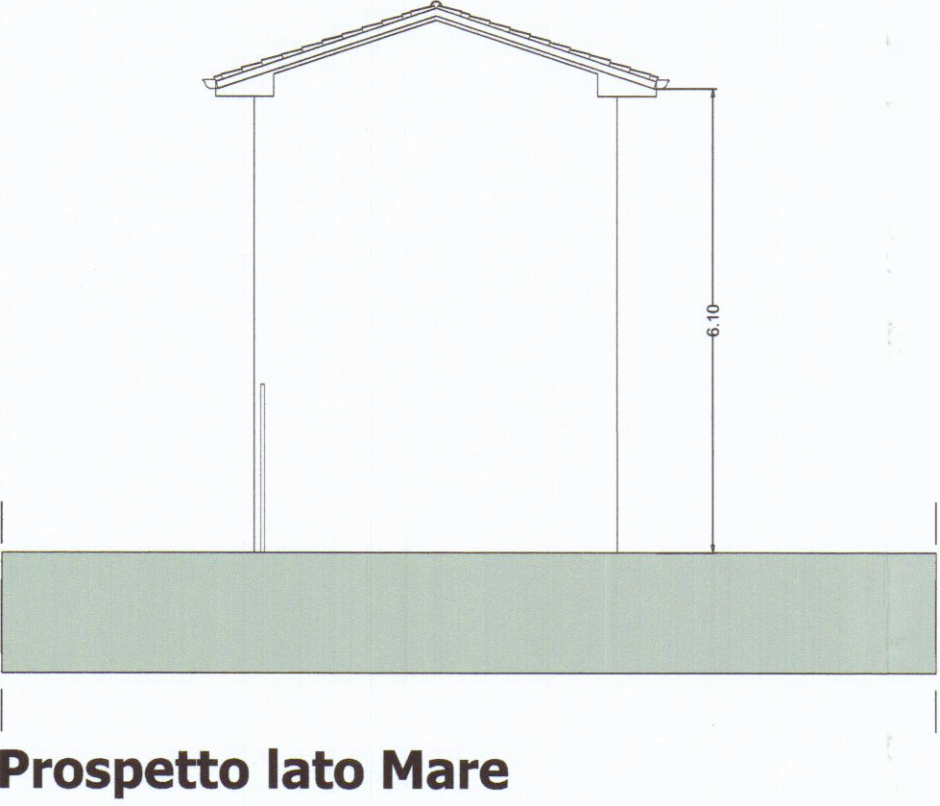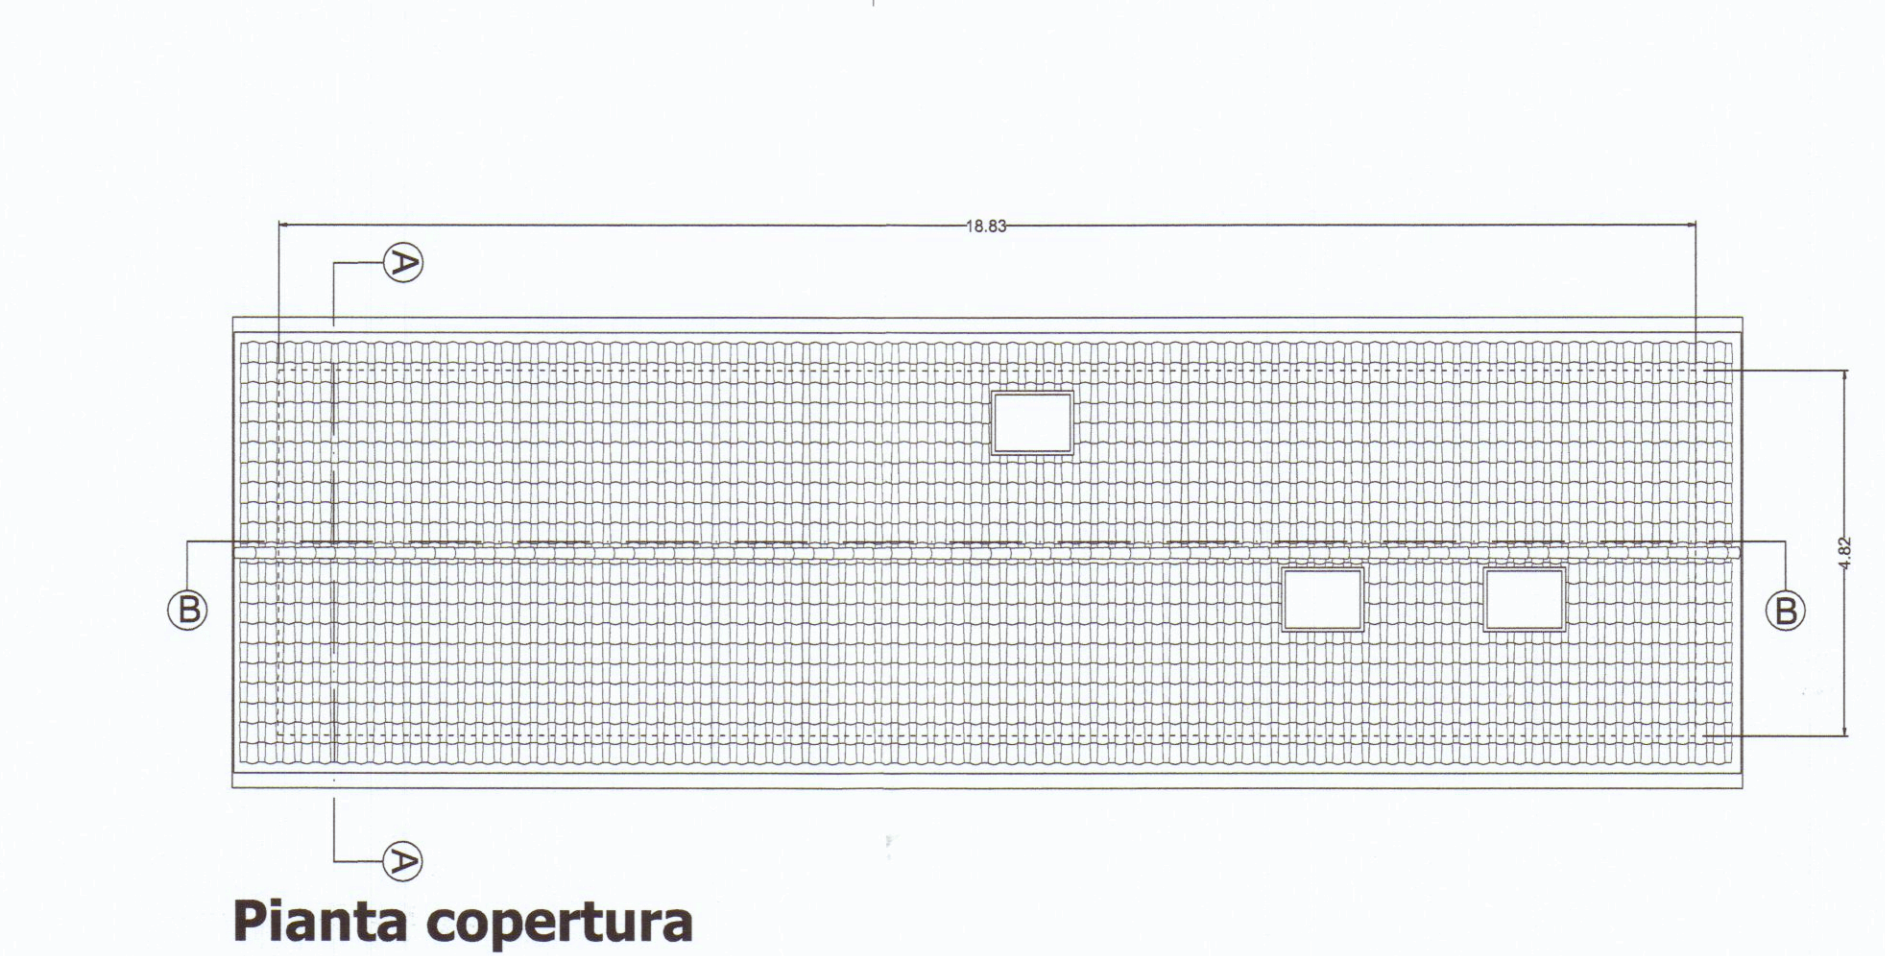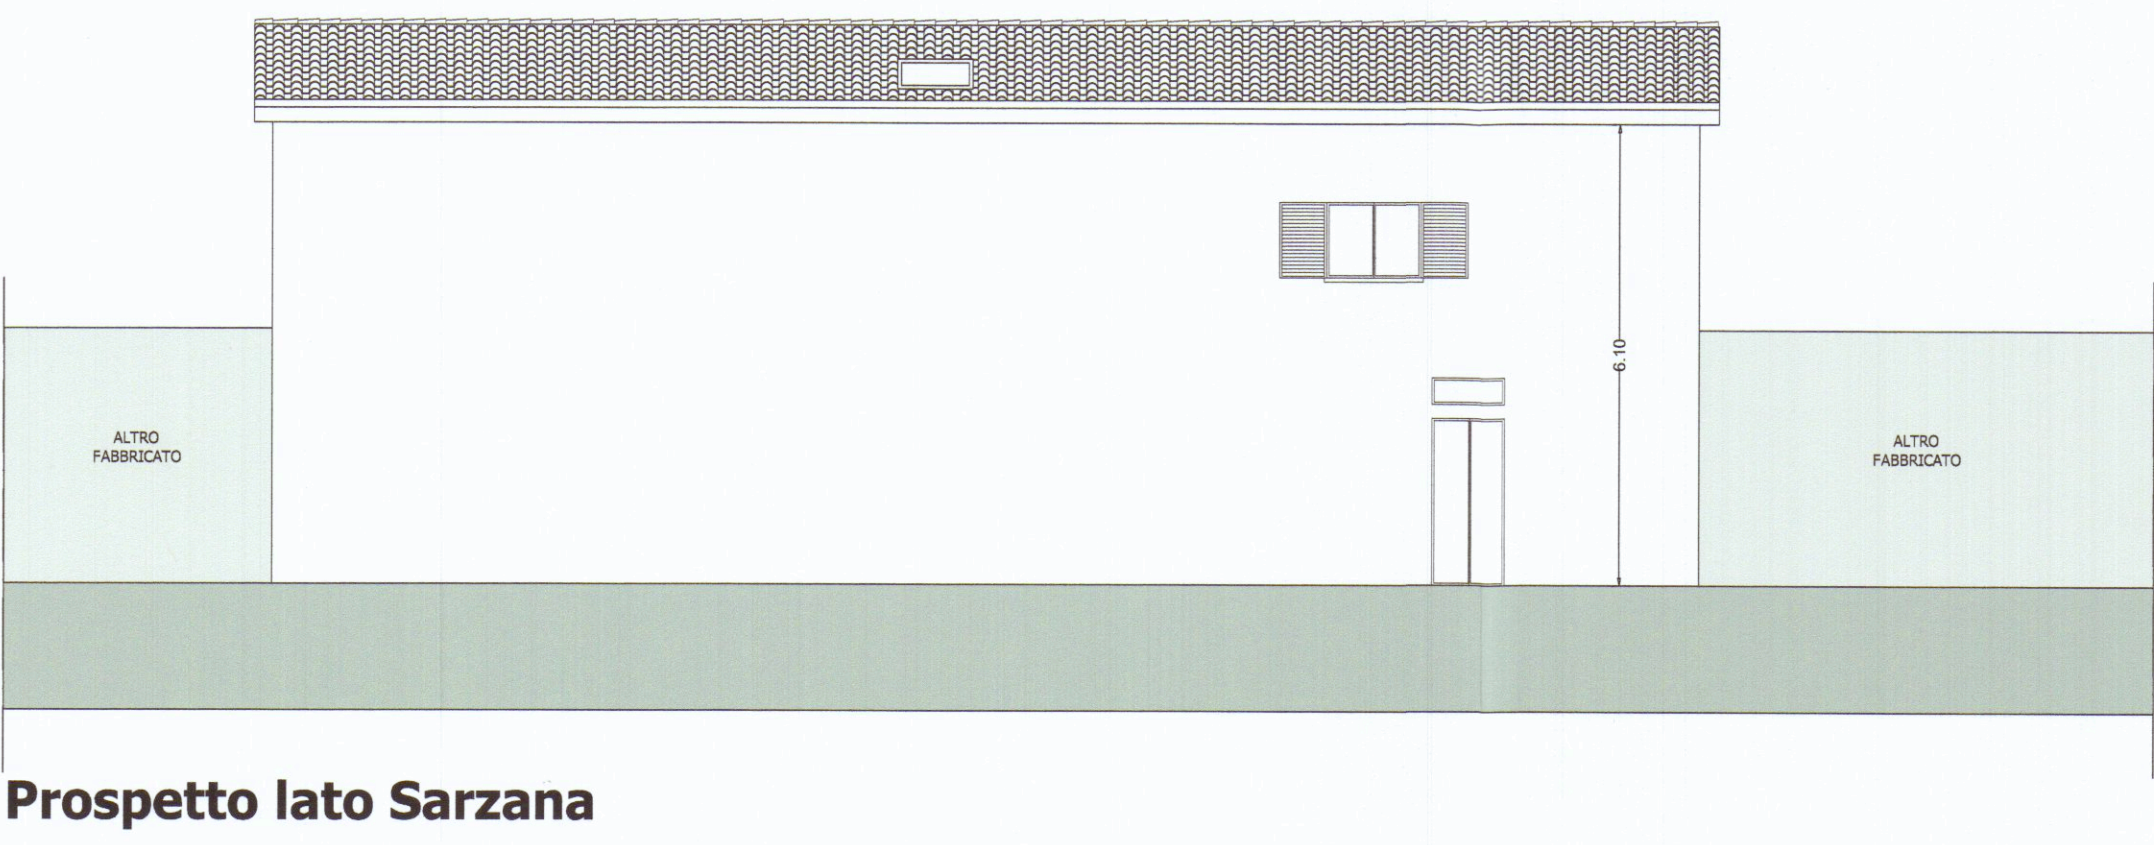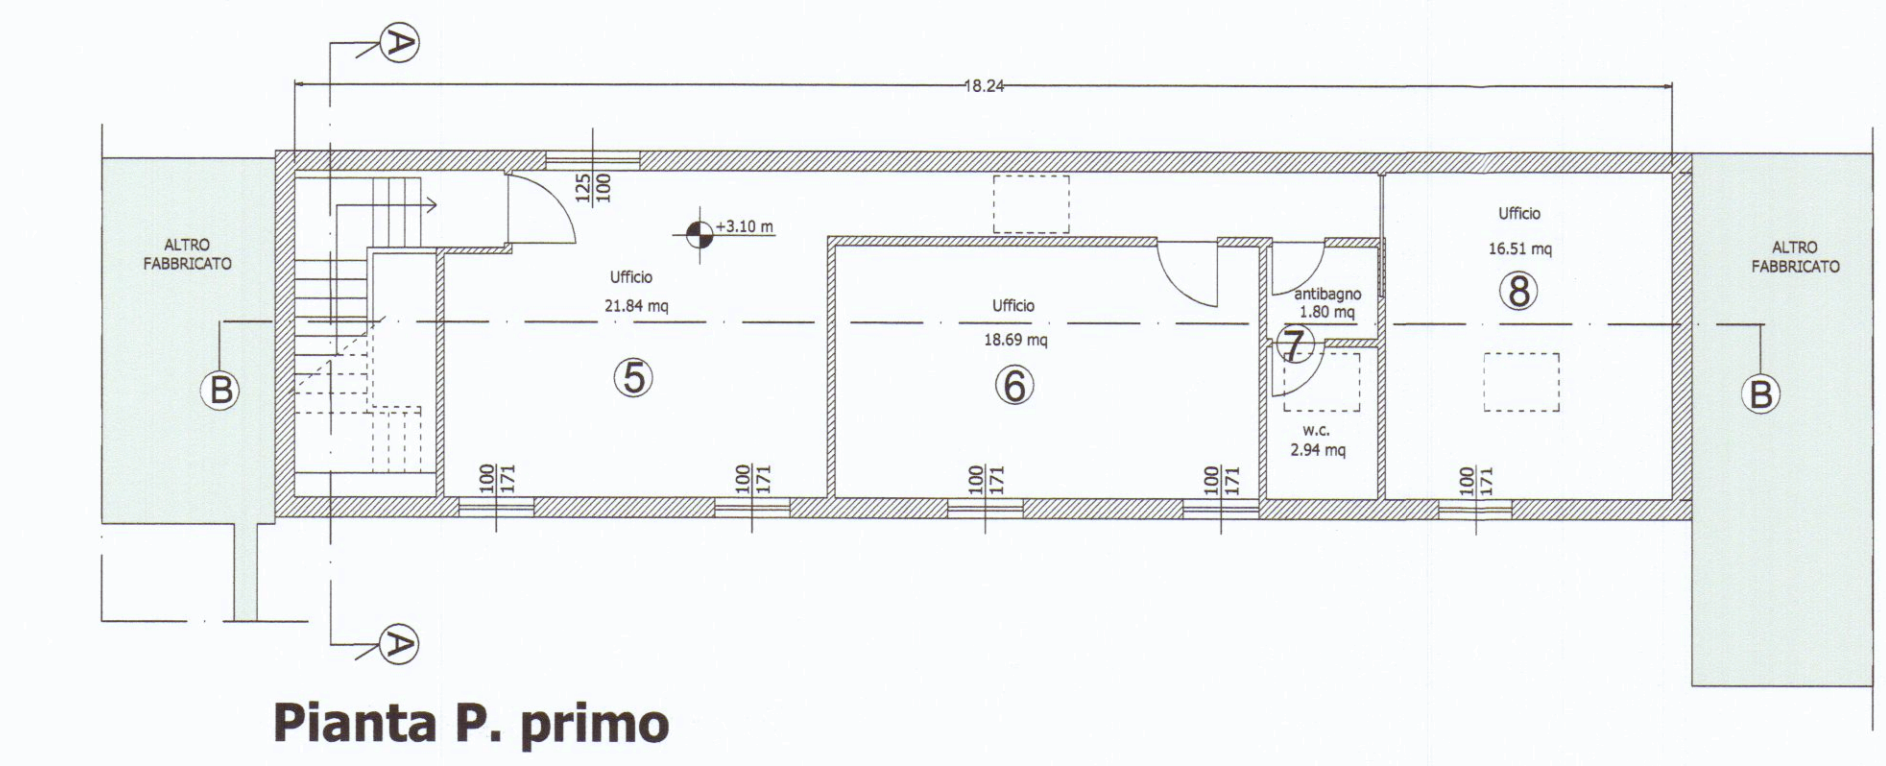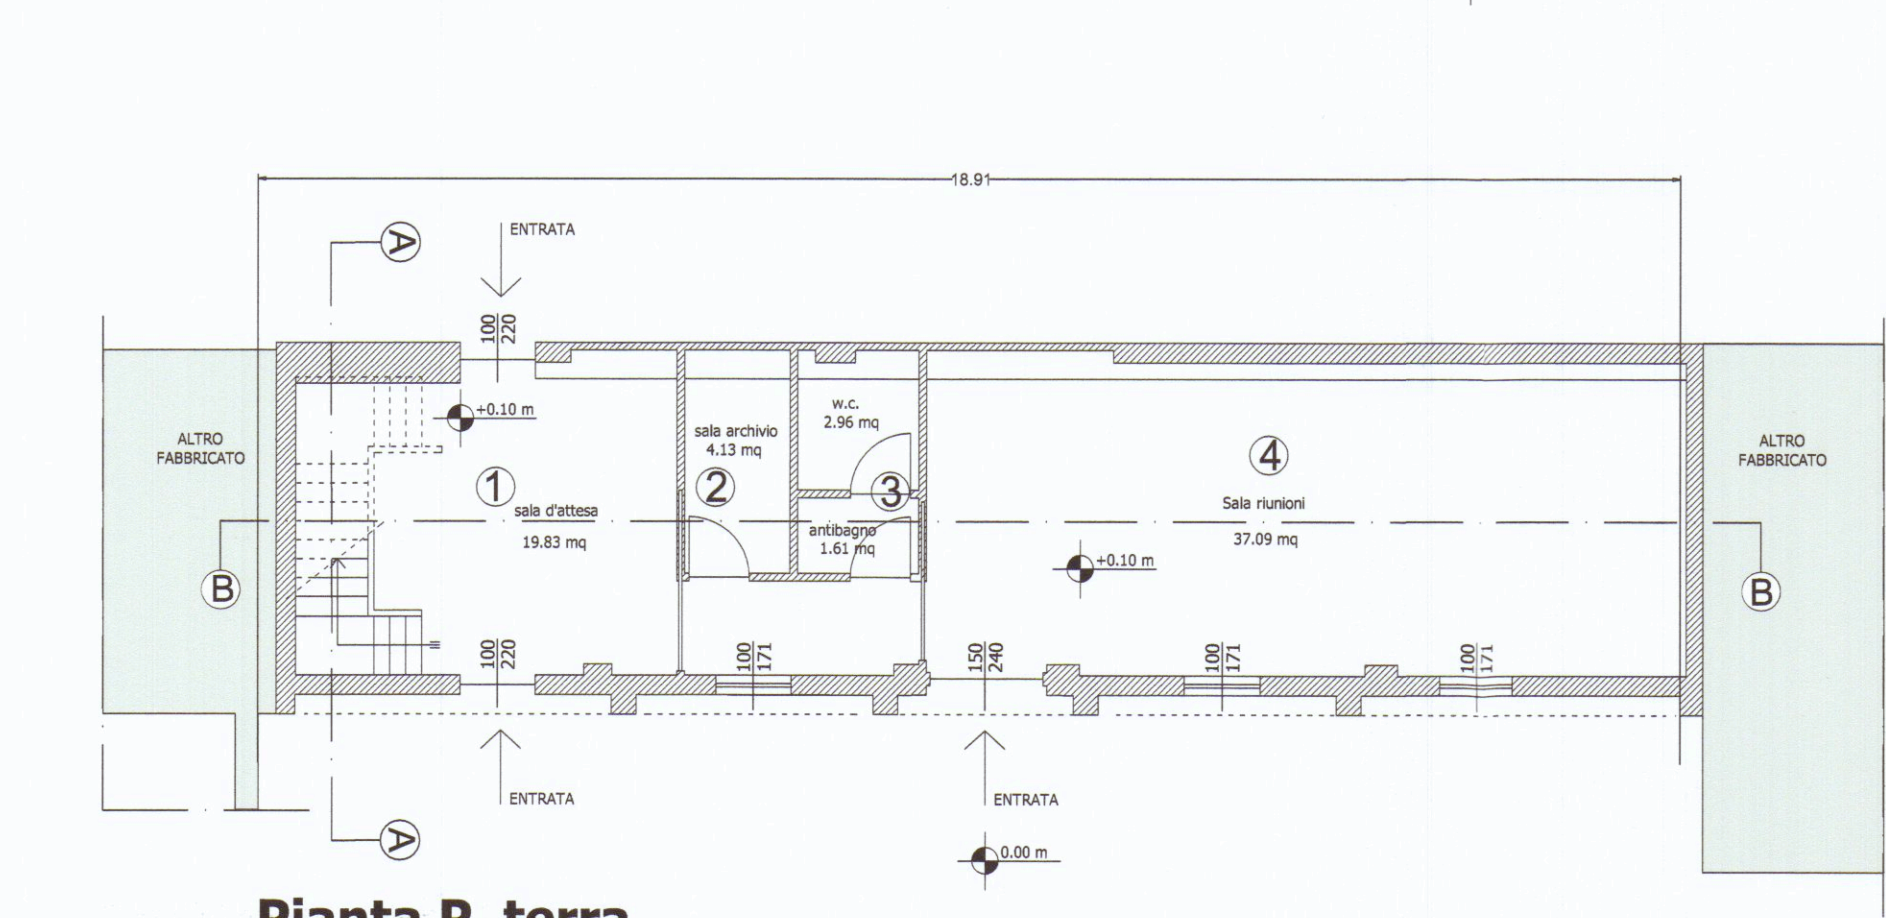

# UNITA' IMMOBILIARE TIPO

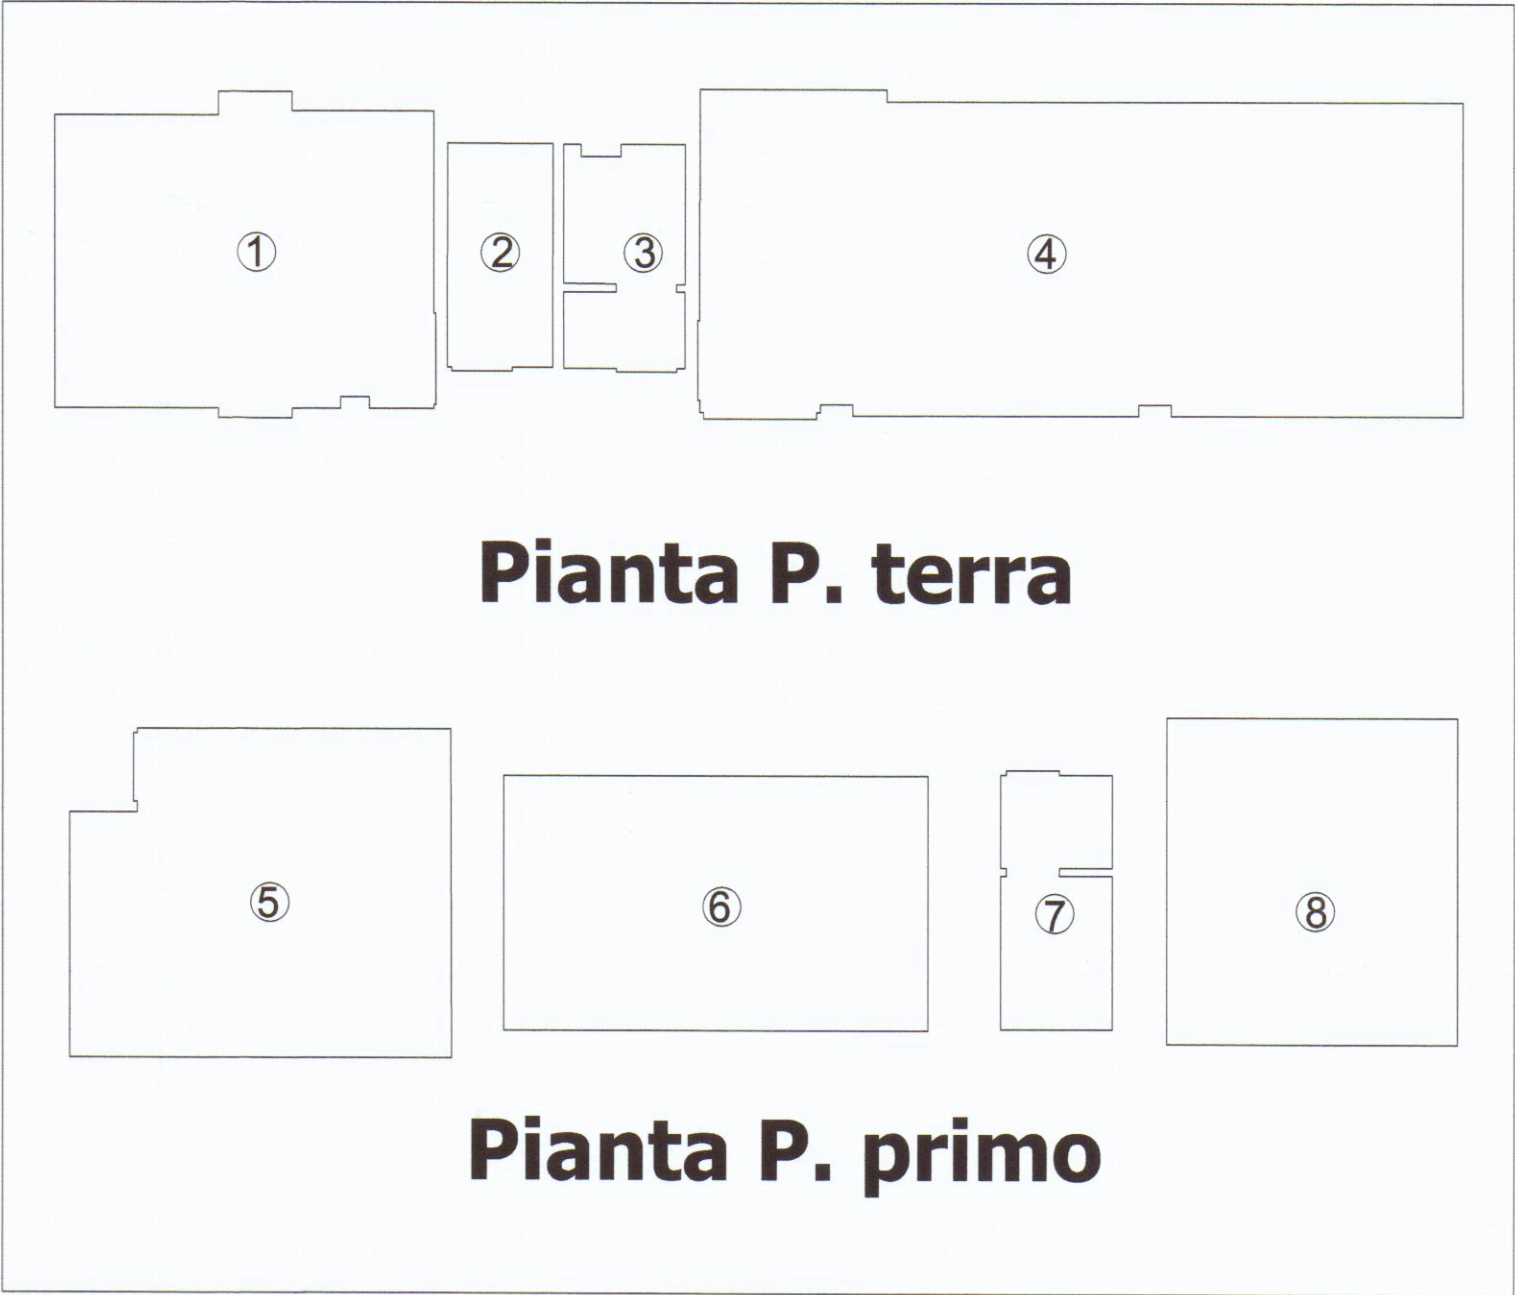

| DESTINAZIONE      | SUPERFICIE UTILE | SUPERFICIE DI AEREO ILLUMINAZIONE | RAPPORTO SUPERFICIE UTILE/SUPERFICIE DI AEREO-ILLUMINAZIONE<br>Valore di riferimento $> \frac{1}{8}$ (0,125) |
|-------------------|------------------|-----------------------------------|---|
| PIANO TERRA       |                  |                                   |   |
| Sala d'attesa ①   | 19.83 mq         | 4.40 mq                           | $4.40 / 19.83 = 0,221 > \frac{1}{8}$ (0,125)                                                                 |
| Sala archivio ②   | 4.13 mq          | - mq                              | Aerazione forzata                                                                                            |
| w.c e antibagno ③ | 4.57 mq          | - mq                              | Aerazione forzata                                                                                            |
| Sala riunioni ④   | 41.89 mq         | 7.02 mq                           | $7.02 / 41.89 = 0,167 > \frac{1}{8}$ (0,125)                                                                 |
| PIANO PRIMO       |                  |                                   |   |
| Ufficio ⑤         | 21.84 mq         | 4.67 mq                           | $4.67 / 21.84 = 0,213 > \frac{1}{8}$ (0,125)                                                                 |
| Ufficio ⑥         | 18.69 mq         | 3.42 mq                           | $3.42 / 18.69 = 0,182 > \frac{1}{8}$ (0,125)                                                                 |
| w.c e antibagno ⑦ | 4.76 mq          | - mq                              | Aerazione forzata                                                                                            |
| Ufficio ⑧         | 16.40 mq         | 2.09 mq                           | $2.09 / 16.40 = 0,127 > \frac{1}{8}$ (0,125)                                                                 |