STUDIO ASSOCIATO G.A.L.
ING. LUIGI DANESI Via Prov. Carrara-Avenza n. 81/bis CARRARA Tel. 0585/844630

CONMITTENTE	LAVORO	OGGETTO	SCALA
CONSORZIO APUANO TRASPORTI	PROGETTO DI COSTRUZIONE DI FABBRICATO DI CIVILE ABITAZIONE	PIANTA PIANO TERRA	1:100
			DATA: NOVEMBRE 96
PROGETTISTA: ING. LUIGI DANESI			TAV. 4

COMUNE DI CARRARA 13 NOV. 1997

ORDINE DEGLI INGEGNERI della Provincia di Massa Carrara ING. LUIGI DANESI MUSIO

REGIONE TOSCANA
Ufficio del Genio Civile di Massa Carrara
Elaborato allegato alla denuncia presentata a norme della Legge n. 64/1974 - L.R. n. 31/1976 e Legge n. 1086/1971 - Protocollo n. 556
Massa, 4 DIC. 1997
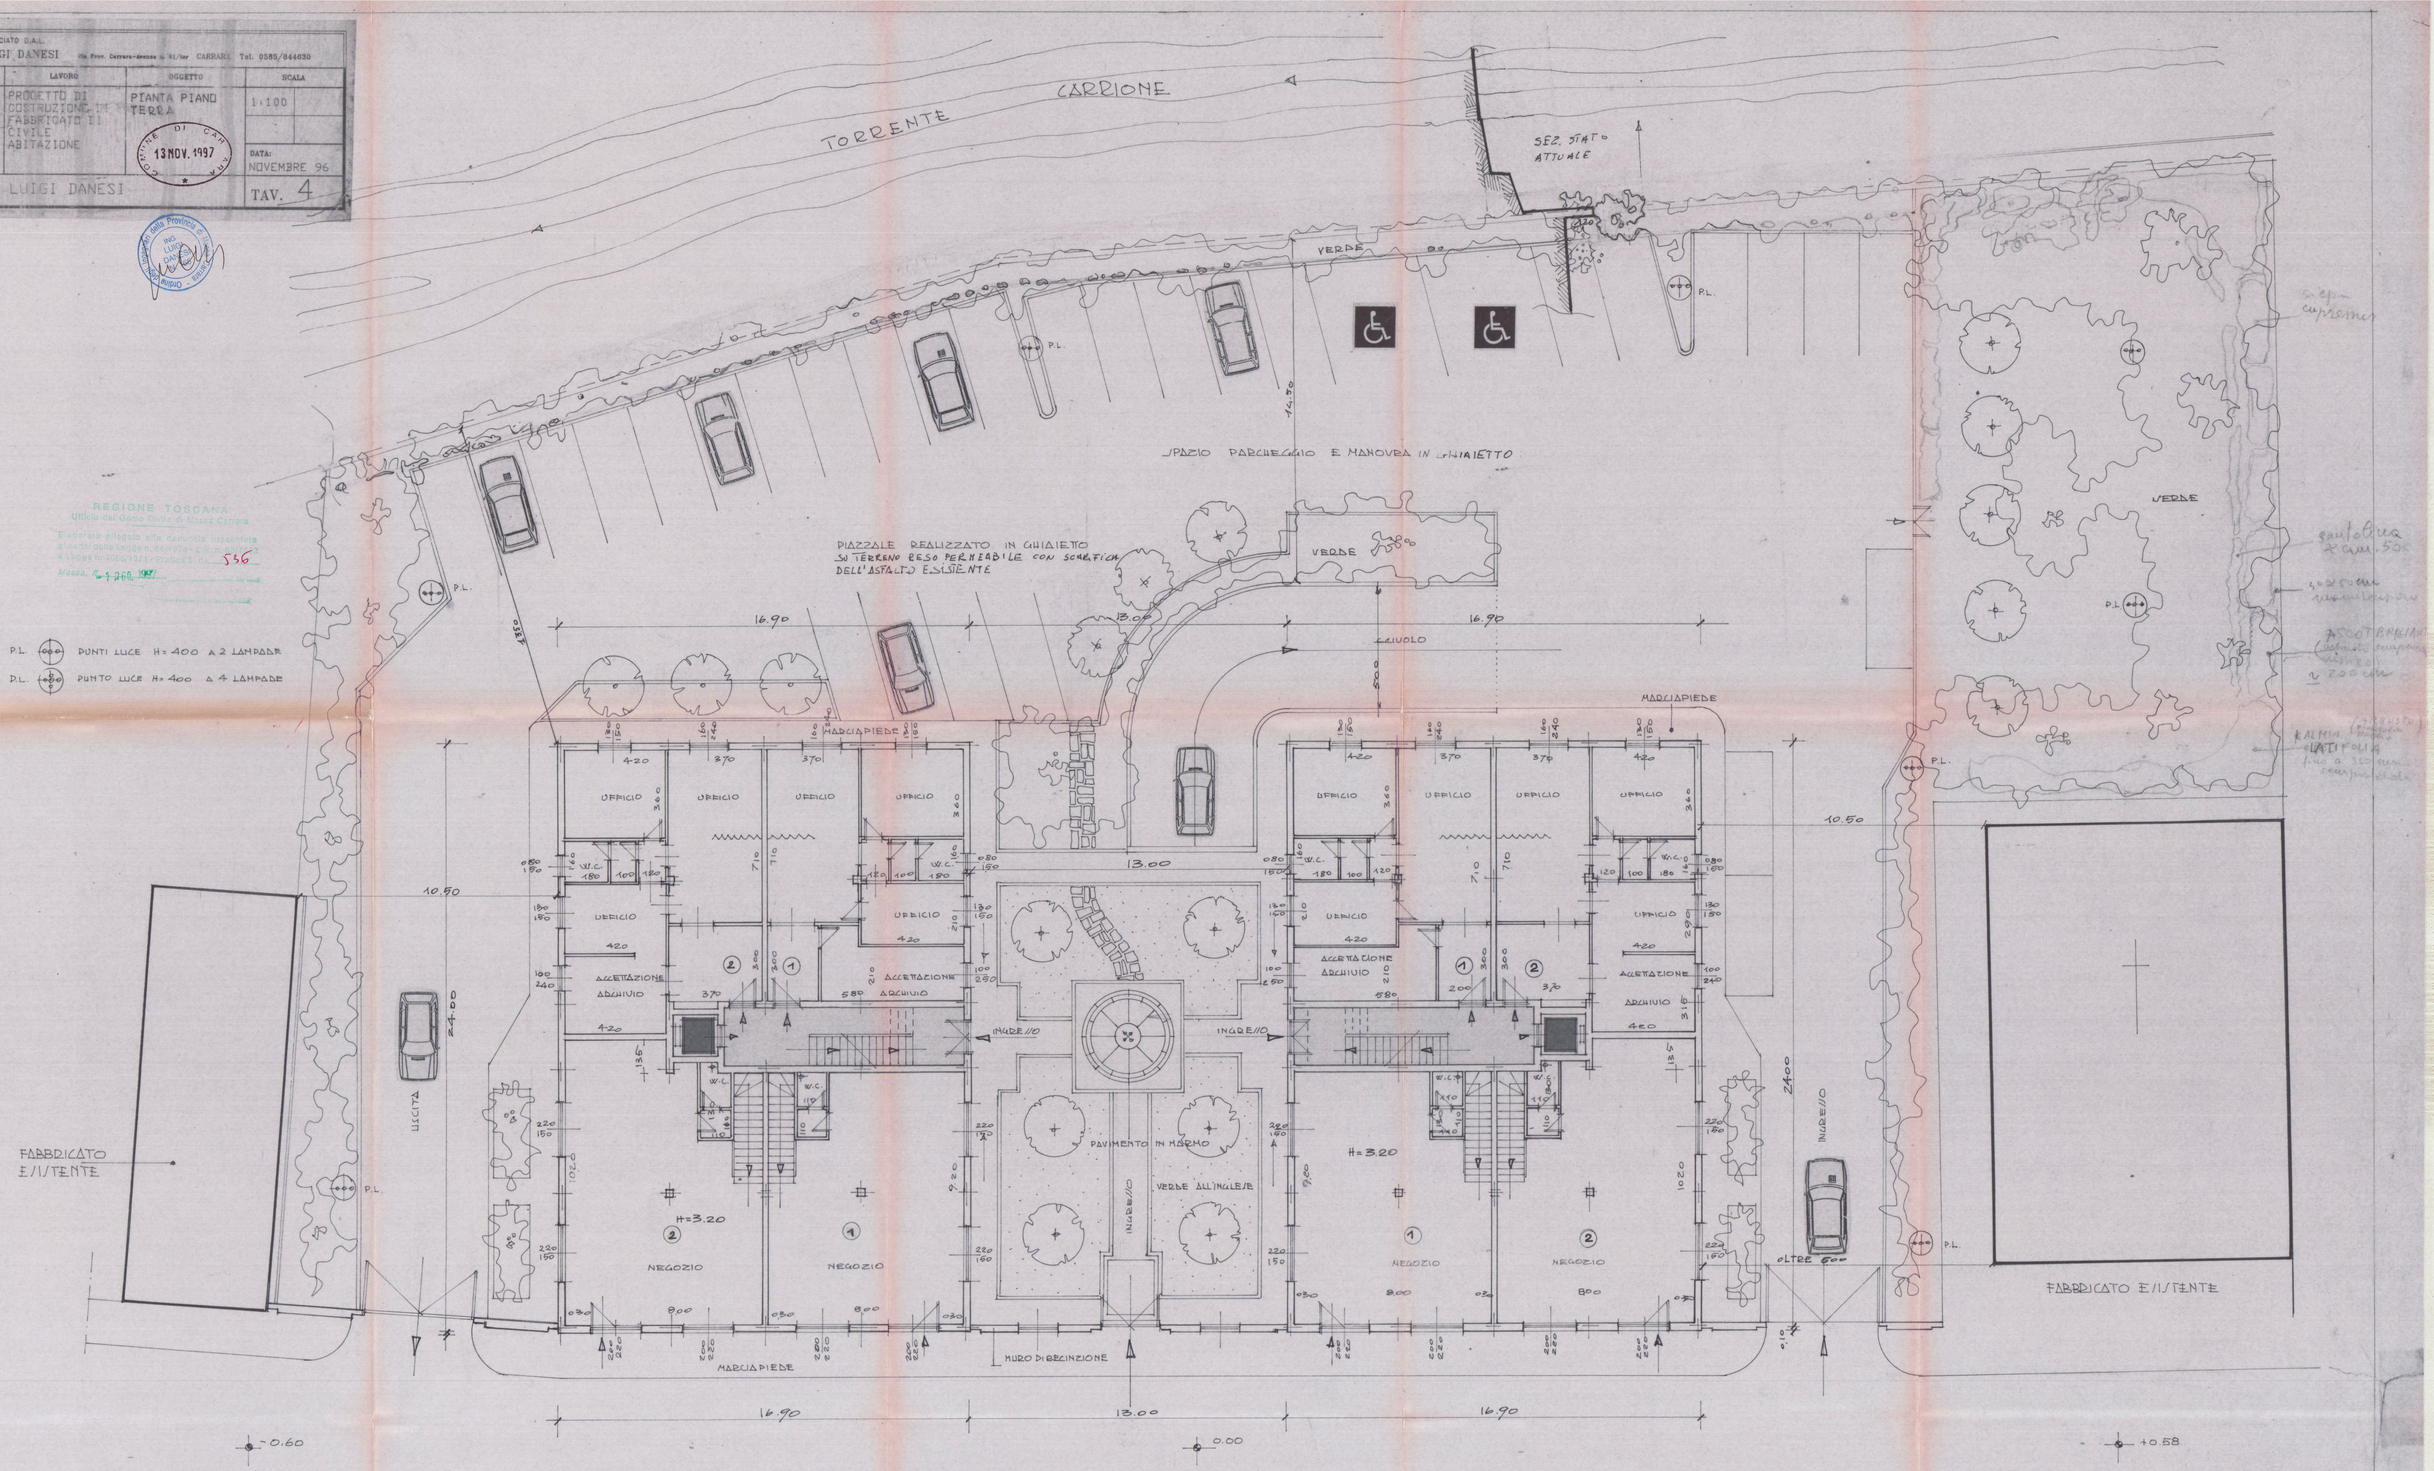
P.L. PUNTI LUCE H=400 A 2 LAMPADE
P.L. PUNTO LUCE H=400 A 4 LAMPADE