




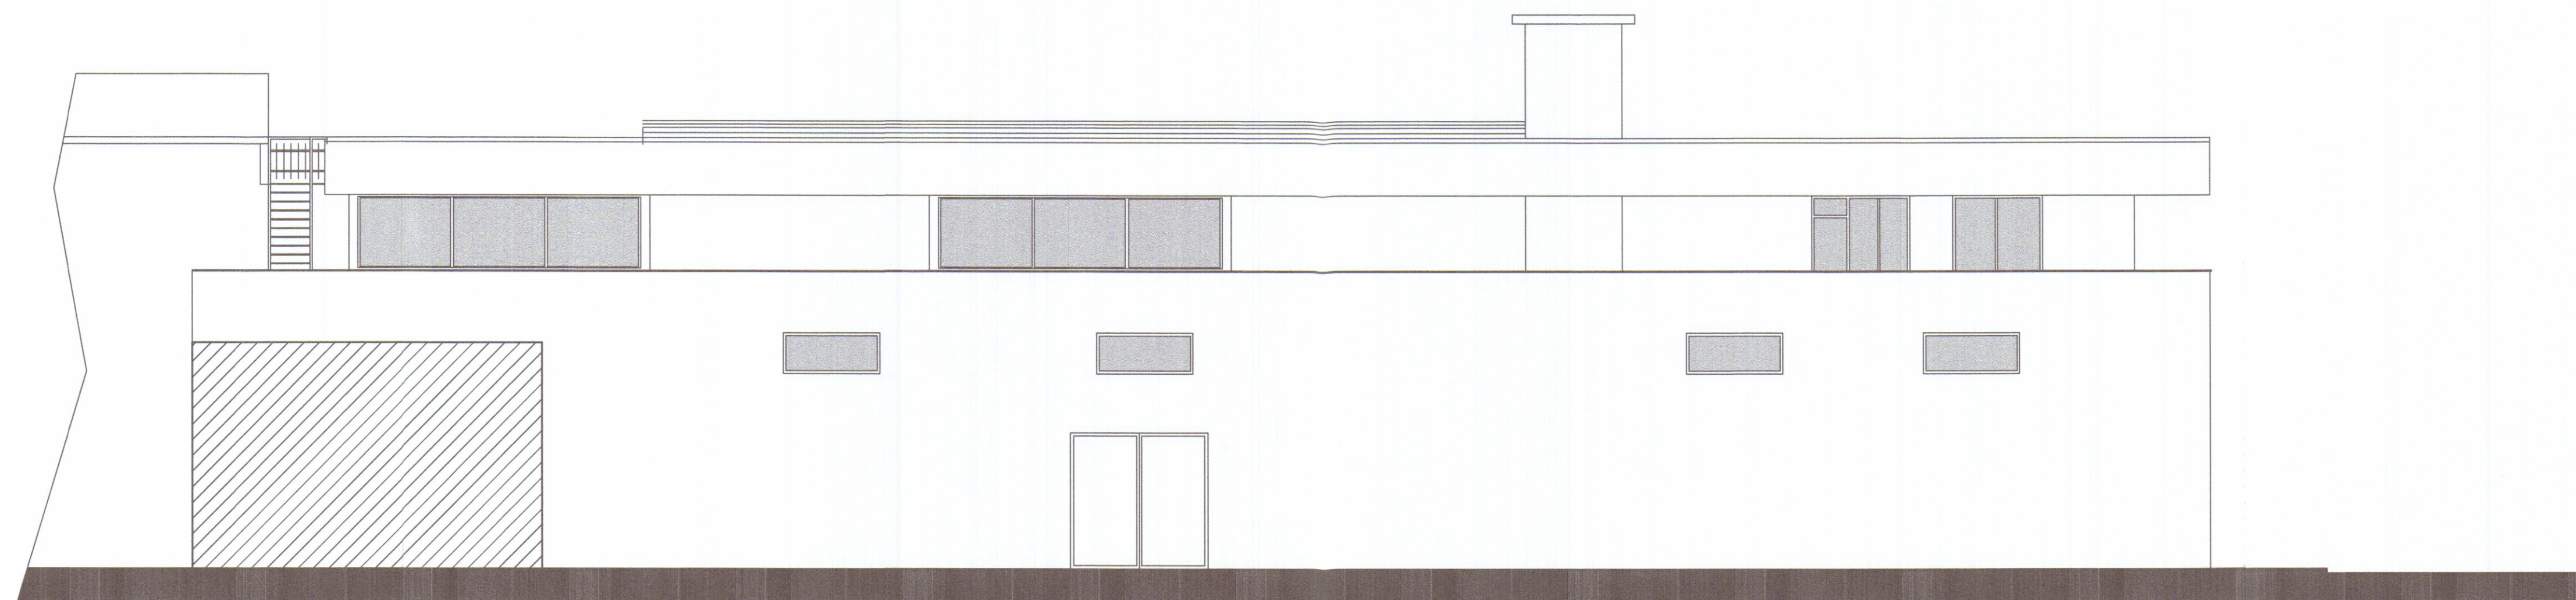

Prospetto Nord

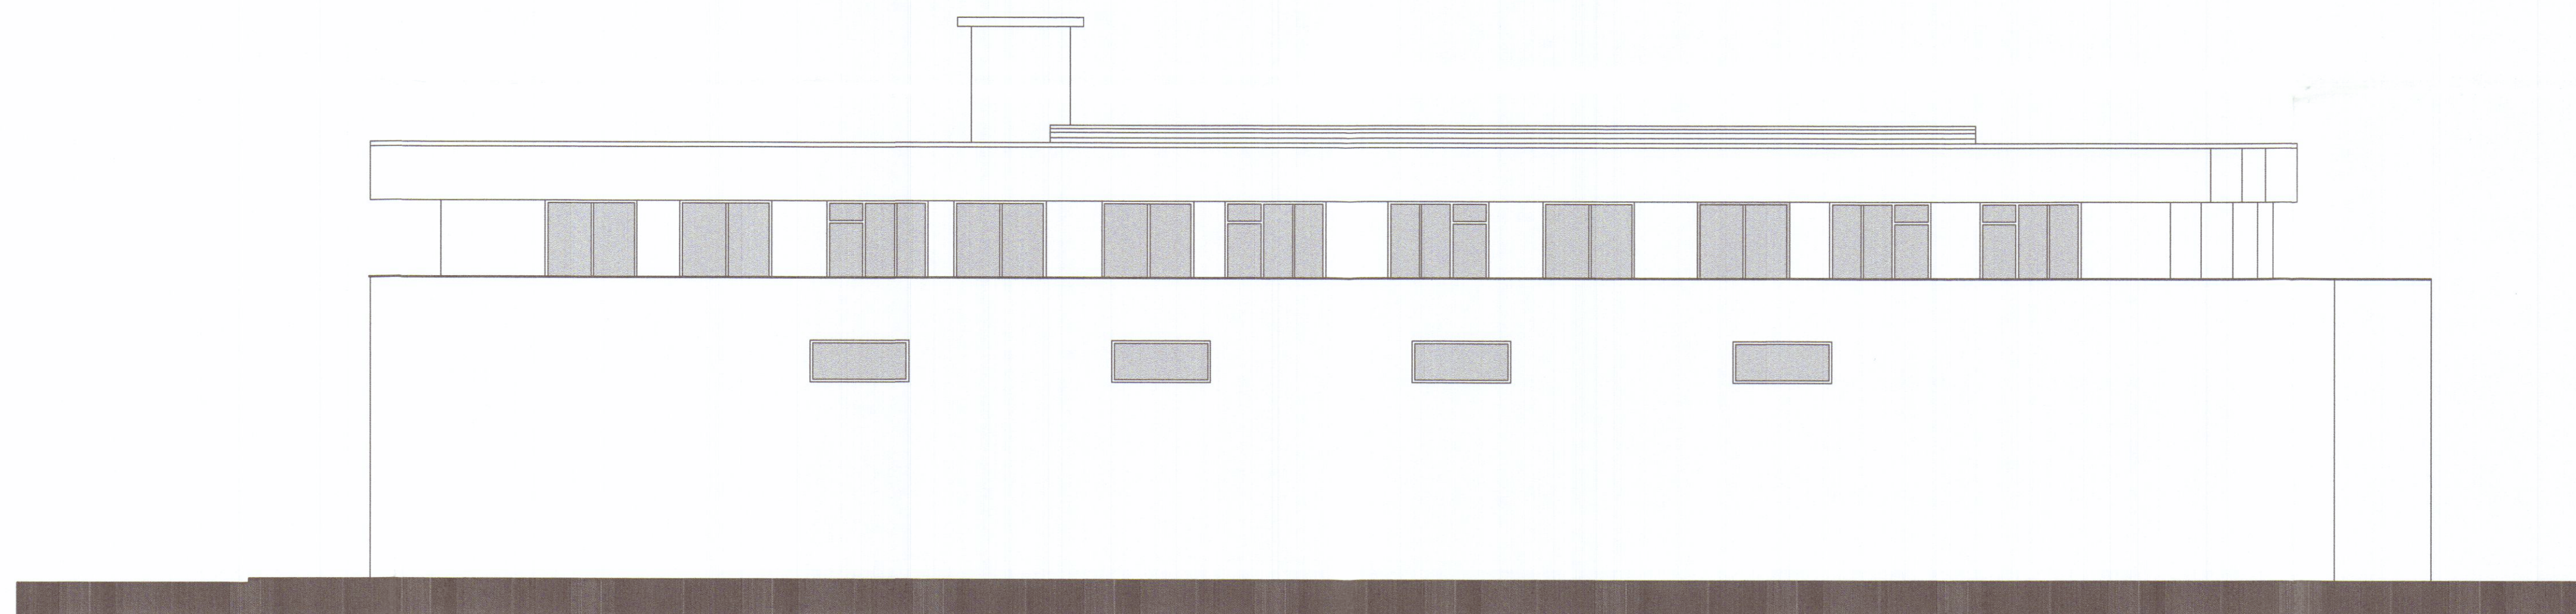

Prospetto Sud

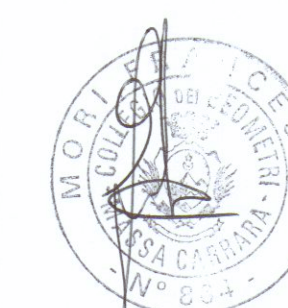

Geom. Francesco Mori - STUDIO TECNICO - 54033 M. di Carrara Via Savonarola 15 Tel. 0585/780640 - e-mail : studiomori@g.mail.com			
		TAVOLA:	
<u>PORTO DI CARRARA HOLDING SPA</u>		STATO di PROGETTO	
		ELABORATI:	SCALA:
		Prospetti	1:100
REALIZZAZIONE IMPIANTO FOTOVOLTAICO			
Marina di Carrara - Via G. Savonarola n. 15			
		DIS. 06/10	Data NOV. 2010
SENZA IL NS. CONSENSO QUESTO DISEGNO NON SI PUO' RIPRODURRE NE' COMUNICARE.			