




PROSPETTO LATO NORD

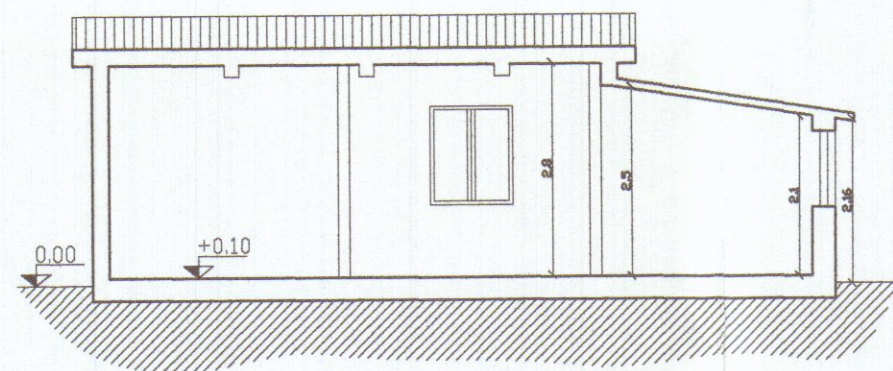


SEZIONE "A-A"

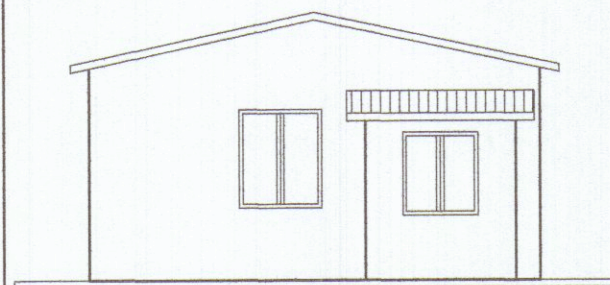


PROSPETTO LATO SUD

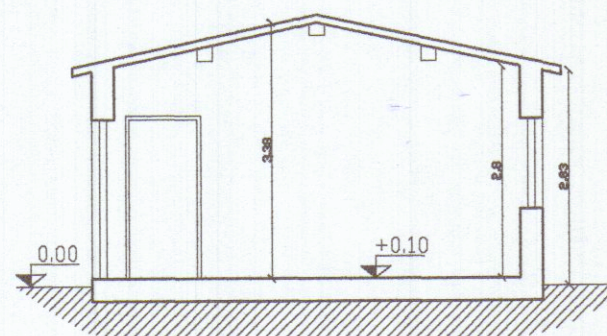


SEZIONE "B-B"

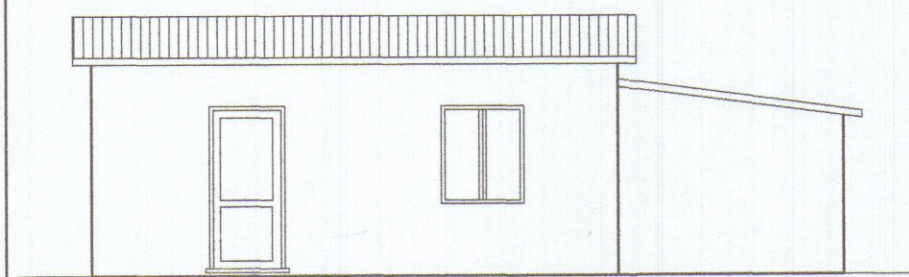

PROSPETTO LATO OVEST

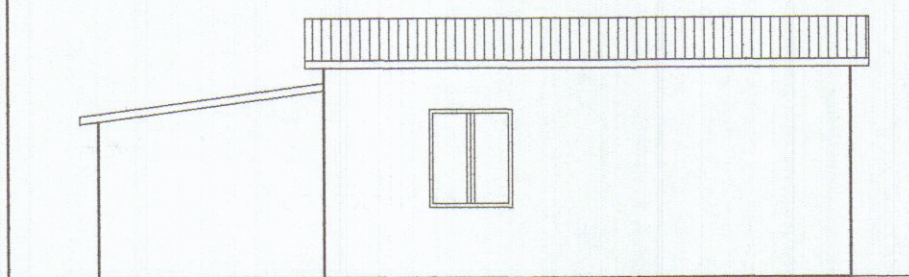


PROSPETTO LATO EST

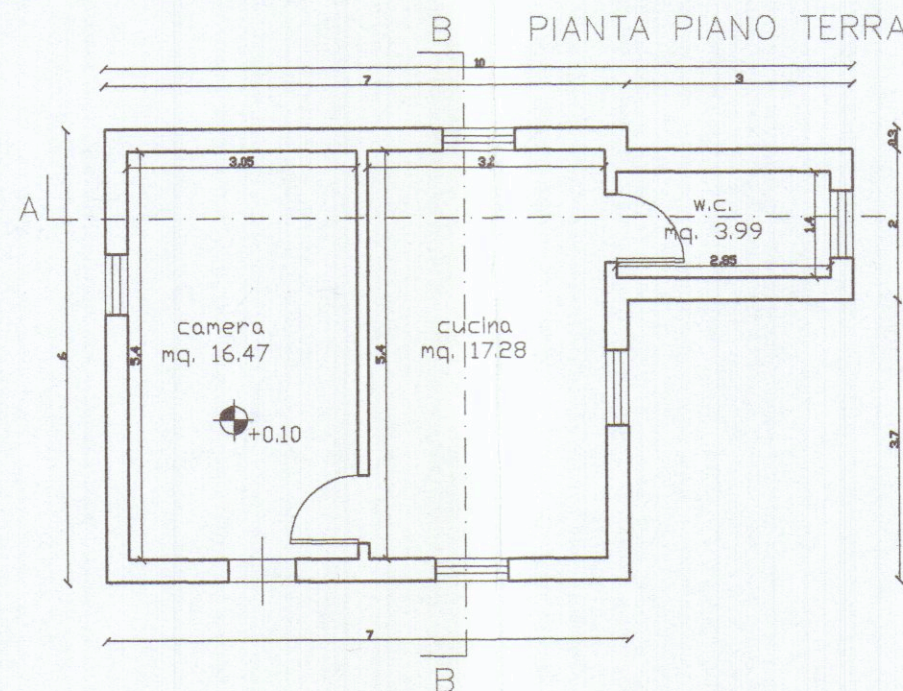

DATI PLANOVOLUMETRICI	
S.U.L.	mq. 48.00
SUPERFICIE COPERTA TOTALE	mq. 48.00
VOLUME ABITAZIONE	$(34.56 \times 2.83) + (3.99 \times 2.3) = \text{mc. } 106.98$
VOLUME TOTALE FUORI TERRA	mc. 106.98


 Limite proprietà in oggetto

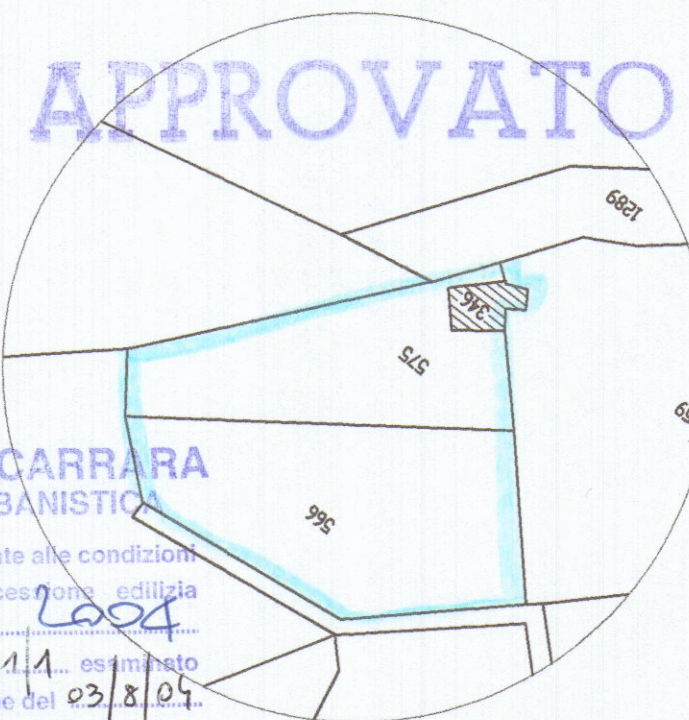

COMUNE DI CARRARA
SETTORE URBANISTICO

Approvato dal Dirigente alle condizioni indicate nella Concessione edilizia n. 67 del 2004 elaborato grafico Tav. 1/1... esaminato dal Nucleo Valutazione del 03/8/04...
Il Responsabile del Procedimento (Marchi Genn. Claudio)

ESTRATTO MAPPA CATASTALE
FOGLIO 66 SCALA 1:1000

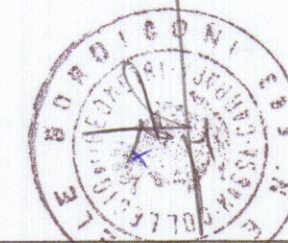

CORSINI S.p.A.
SEGHERIA GRANITI
Via Sottoguardi 7
41021 OZZANO (SP)
Tel. (0187) 66810 - Fax 661826

Geom. EMANUELE BORDIGONI Via Groppini n. 5 CARRARA - Tel. 0585/777634

TAVOLA 1	PROGETTO RICHIESTA DI CONCESSIONE EDILIZIA PER LA COSTRUZIONE DI FABBRICATO DI CIVILE ABITAZIONE IN LOC. BONASCOLA VIA SPONDARELLA STATO ATTUALE - piante/prospetti/sezioni COMMITTENTE: CORSINI s.p.a.	NOTE
SCALA 1/1000 1/100		DATA FEBBRAIO 2004

