



COMUNE DI CARRARA

— Ripartizione Igiene e Sanità —

RELAZIONE IGIENICO SANITARIA

(da allegarsi ai progetti)

A) — LIQUAMI

1) - Cucina: l'acquaio sarà munito di sifone idraulico

Le acque luride verranno allontanate a mezzo di Tubatura

e convogliate in fossa settica

2) - Gabinetto: sarà a caduta diretta; a W.C. con cassetta di cacciata ✓

le pareti verranno impermeabilizzate fino a m.

I..... W.C. sarà/saranno areat..... direttamente ✓

I liquami saranno convogliati in un pozzo a tenuta a camere, distanti dalla casa m.;
in una fossa settica a fu camere.

Dimensioni delle fosse settiche:

	1ª camera	2ª camera	3ª camera	4ª camera
larghezza	100	100	100	
lunghezza	100	95	95	
altezza (utile)	100	100	100	

I liquami chiarificati verranno convogliati in una fossa a perdere delle dimensioni di

con superficie perdente di mq. 1.20 a persona/vano.

L'altezza della fossa a perdere sarà di m. 1.20 tenuto conto dell'altezza della falda freatica.

Altri sistemi di smaltimento dei liquami:

Le fosse settiche e le fosse a perdere saranno impermeabilizzate nel fondo e non saranno messe in comunicazione con le falde sottostanti *u*

Le fosse a perdere distano m. dalle fondamenta dell'abitazione.

B) — APPROVVIGIONAMENTO IDRICO

Avviene direttamente: 1) - dall'acquedotto con serbatoi che alimentano anche la cucina non alimentano la cucina

2) - da un pozzo 3) - da una cisterna

il pozzo/la cisterna dista dalla casa m.; dalla fossa settica m.; dalla fossa a perdere m.;

il pozzo è fondo m.; è a valle a monte dal pozzo nero fossa settica

fossa a perdere concimaia

C) — IMMONDIZIE

Verranno raccolte: in una concimaia; dalla Nettezza Urbana 1 bidoni provvisoriamente verranno sistemati

D) — ISOLAMENTO

Attorno alla casa verrà costruito un marciapiede perimetrale

Si prevede l'esistenza di un vespaio alto m. sarà areato

Si provvederà all'isolamento laterale dei muri del; i vani del piano terra sono rialzati dal piano di campagna di m. Si allega lo schema secondo il quale verrà realizzato il vespaio e l'isolamento laterale.

E) — PARTICOLARI TECNICI

1) - altezza dei vani: del seminterrato; del piano terra; dell'ammezzato; dei piani intermedi; dell'ultimo piano/attico

2) - La superficie delle finestre non sarà inferiore a 1/10 della superficie delle stanze.

3) - Gli scalini avranno una pedata di cm., una alzata di cm. Le scale saranno areate ed illuminate direttamente ed interrotte da pianerottoli

4) - Le pareti esterne saranno intonacate

- 5) - Le acque meteoriche verranno allontanate
- 6) - Sarà fatto lo stenditoio
- 7) - La casa sarà soffittata
- 8) - Le soffitte saranno usabili/abitabili/non usabili
- 9) - La copertura sarà eseguita in

Sarà garantita una adeguata impermeabilizzazione ed un razionale isolamento termico dei vani dell'ultimo piano.

F) — ISOLAMENTO ACUSTICO DELL'ASCENSORE

Verrà posto in opera un ascensore

L'isolamento acustico dell'ascensore verrà così realizzato

Le porte saranno munite di opportuni mezzi atti ad attutire i colpi di chiusura

G) — FUMI E VAPORI

- 1) - **Cucine:** Le cucine saranno dotate di cappa fumaria e di canna fumaria delle seguenti dimensioni con sezione: circolare/rettangolare/quadrata.

Il comignolo arriverà fino a m. oltre il culmine del tetto e terminerà

Oppure

Le cucine saranno munite di canne multiple tipo

La sezione del collettore principale sarà di cmq. Vi saranno collegate n. cucine, la cui canna fumaria (collettore secondario) avrà una sezione di cmq. Il collegamento avverrà a m. dal pavimento del piano superiore. Complessivamente la sezione del collettore principale sarà pari o superiore alla somma delle canne delle varie cucine

La canna dell'ultimo piano sarà indipendente. La canna multipla e quella singola termineranno con un aspiratore statico. Il comignolo avrà un'altezza di m. oltre il culmine del tetto.

H) — RISCALDAMENTO DOMESTICO

- a) - **per appartamento:**

L'appartamento sarà dotato di un impianto di riscaldamento singolo. La canna fumaria sarà indipendente, di sezione di cmq. e terminerà oltre il culmine del tetto di m. e sarà munita di aspiratore statico.

- b) - **per costruzioni dotate di riscaldamento centrale:**

La caldaia verrà sistemata in locale direttamente comunicante con l'esterno.

Il locale sarà munito di apertura minima di mq. di superficie che rimarrà sempre aperta per l'aerazione

e ventilazione del locale. Il volume da riscaldare previsto sarà di metri cubi, la potenza della caldaia di Cal/h La canna fumaria avrà l'altezza di m. ed una sezione di cmq.

c) - Altro sistema:

.....
.....
.....
.....

G¹) — Nella costruzione di canne fumarie verrà utilizzato materiale coibente atto ad impedire perdite di calore. I giunti di pezzi prefabbricati saranno impermeabilizzati, la parete interna delle canne fumarie sarà liscia e priva di sporgenze. Le canne fumarie non presenteranno tratti orizzontali. I collegamenti necessari in casi particolari avranno una inclinazione di gradi 45 ed avranno una lunghezza non superiore a m. 3.

.....
.....

Le canne fumarie non presenteranno restringimenti.

.....
.....


L'aspiratore statico avrà una superficie di 5/4 rispetto alla sezione della canna.

.....
.....
.....
.....

d) - per scaldabagno:

L'appartamento sarà dotato di scaldabagno a gas/carbone/legna/gas liquido/cherosene/o altri combustibili liquidi. Questo focolare verrà fornito della relativa canna fumaria munita di aspiratore statico e di dispositivo atto ad evitare spegnimento per riflussi d'aria (la sezione della canna sarà di cmq.).

Si allega schema dell'impianto

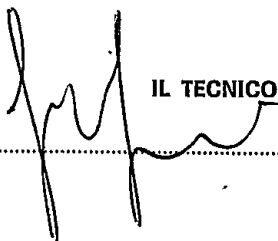
.....
IL TECNICO


.....
IL PROPRIETARIO

MARCA!

COMUNE DI CARRARA
UFFICIO URBANISTICA
Protocollo N. 1370
Data 23 GIU. 1977

n° 66 anno 1977
Tagliandi n° 1211

Carrara,

ALL'UFFICIO URBANISTICA DEL COMUNE DI
CARRARA

Il sottoscritto Bucciardi All residente a
Mar. d. Camere Via l. Moro n° 67
titolare della licenza di costruzione datata 15/6/77
n° 38 per la costruzione di un fabbricato ubicato in
Via CARRIONA località AVENZA
con la presente, a norma dell'art.5 della citata licenza di
costruzione

RICHIEDE

SOPRALLUOGO DA PARTE DI CODESTO UFFICIO PER DEFINIRE GLI ALLI-
NEAMENTI E CONCEDERE IL NULLA OSTA ALL'INIZIO DEI LAVORI PRE-
VIO VERSAMENTO DELLA QUOTA PER DIRITTI D'UFFICIO.

Distintamente

Il titolare della licenza
Pracchi All


ANNOTAZIONE DA PARTE DELL'UFFICIO

Il versamento è stato effettuato il giorno 23/6/1977 n° 3738
ed il sopralluogo per l'allineamento è stato eseguito il gior-
no 30/6/1977 alle ore 10.00 da parte del
MARCA CLAUDIO (nome e cognome del funzionario).
Lettera di conferma dell'Ufficio del G.C. 9/7/77 n° 1844
Consegna del certificato da parte di
.....

IL FUNZIONARIO
[Signature]

PROPRIETARIO Pierluigi all nato a Pole
il 25-12-1949 residente a Marone di Cuneo
Via de mone n° 41

DIRETTORE DEI LAVORI Ing. PierCarlo Rubini nato a Massa
il 11/5/46 residente a Massa
Via Angelini n° 20 49025

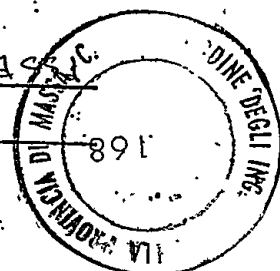

TITOLARE IMPRESA Aldo Moscatelli nato a Cuneo
il residente a Cuneo
Via Bergiole n° 6815

Il presente allineamento è stato condotto sulla scorta delle linee di confine e di proprietà dichiarate sul posto dai titolari della licenza e dal Direttore dei Lavori e delle quali i medesimi si dicono garanti, ed eseguito nell'intento di rispettare in modo esatto le linee di progetto di cui alla licenza di costruzione, intendendosi questo allineamento strattamente conforme alla medesima - salvo contestazioni che debbono essere avanzate e chiarite all'atto dell'allineamento stesso prima dell'ottenimento del nulla-osta di inizio lavori - rimanendo tuttavia impegnati sia i titolari della licenza che il Direttore dei Lavori che l'assuntore dei lavori, al rispetto della licenza di costruzione nei confronti della quale essi sono sempre responsabili ai sensi dell'art.31 della legge 17.8.1942 n.1150 e successive modifiche.

IL TITOLARE DELLA LICENZA

Pierluigi all + Bionardo Recor

L'ASSUNTORE DEI LAVORI

Impresa ALDO MOSCATELLI

CONSTRUTTORI EDILI
GARRARA - CODICE
Via Bergoglio, 6 - 10125 - Tel. 72-150

Dott. Ing. PIERCARLO RUBINI
IL DIRETTORE DEI LAVORI

IL TECNICO

COMUNE DI CARRARA

Sezione Urbanistica

Carrara, ... 1/7/1977 ...

Rif. Richiesta del 23/6/1977

NULLA OSTA per l'inizio dei lavori di costruzione del fabbricato sito in

... Avenza ... mapp. n° 64 ... Sez. A ... Foglio 34 ...

del Sig. Biancardi Aldo ... residente a M. di Cerna

Via M. di Cerna ... n° 17 ...

Tracciate le fondazioni, il proprietario del fabbricato chiede all'Ufficio Urbanistica la visita per l'inizio dei lavori del fabbricato in oggetto.

Vista la nomina:

1) - del Direttore dei Lavori Ing. Pier Carlo Rubini residente a

Massa ... Via Angelini ... n° 20 ... iscritt. 821


l'Ordine o Collegio degli Ingegneri n° d'ord. 168

2) - dell'Impresa Aldo Merelli ... residente

Cerna ... Via Cerna ... n° 6. b. 18

il tecnico comunale Haroldo Clavio ... recatosi sul posto, ha constatato la rispondenza degli allineamenti al progetto presentato e rilascia NULLA OSTA per il getto delle fondazioni.

A maggior chiarimento si riporta lo schema degli allineamenti che il proprietario, il direttore dei lavori, l'assuntore ed il tecnico comunale sottoscrivono.

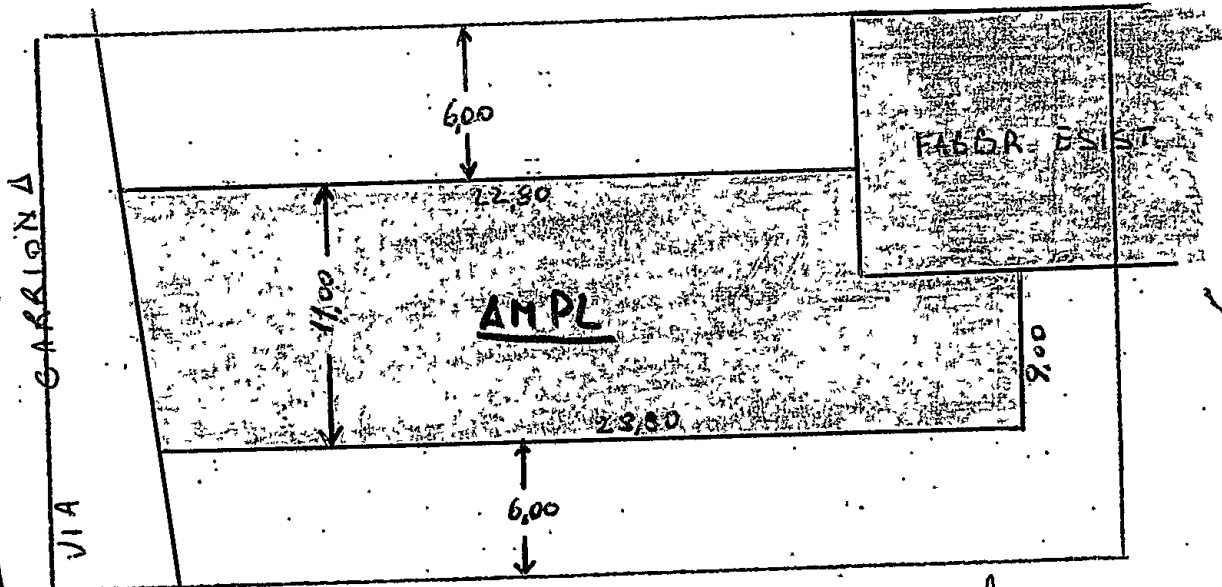

IL PROPRIETARIO ... Pier Carlo Rubini
IL DIRETTORE DEI LAVORI ... Ing. Pier Carlo Rubini
L'IMPRESA ... Impresa Aldo Merelli

IL TECNICO ... Haroldo Clavio

IL CAPO SEZIONE ... V. di Cerna

C O M U N E D I C A R R A R A

Ufficio Tecnico - Sez. Urbanistica

SCHEDA DI INQUADRAMENTO URBANISTICO DEI PROGETTI

Progetto di proprietà della Ditta BIANCARDI Alberto - Giuseppe Piccolo
ad uso Commerciale sito in AVENZA
Via Carrara Sez. 91 Mapp. 63-64-65

ALL'INGEGNERE CAPO

S E D E

Esaminato il progetto sopradetto si fa rilevare quanto segue:
Il progetto è in regola col P.R.G. approvato con D.M. n. 2755
del 2.8.1971 vigente ☐

Il progetto presenta le seguenti difformità:
Classificazione della zona Linea Edilizia C e D
Adizionale

P.R.G.C. 1971

Distanza dal confine N.

" " S.

" " E.

" " O.

Distanza dalla strada o suo asse

Rapporto di copertura Sup. Cop/Sup. ter

Indice di fabbricabilità mc/mq

Superficie coperta (Max)

Altezza del fabbricato

N° dei piani

Arretramento piano attico

Cortili interni

Cavedi

Aggetti e sporgenze

Superficie a parch. art. 18 L. 765

Sup. a parch. art. 17 L. 765 standard

Prescrizioni di P.R.P. a lottizzazione

Carrara, 1 GIU. 1977

IL TECNICO

L'ARCHITETTO CAPO SEZIONE

Vanni

19 LUG 1977
PRATICA N° 1371

Ministero dei Lavori Pubblici
Provveditorato Regionale alle OO.PP. per la Toscana
UFFICIO DEL GENIO CIVILE DI MASSA CARRARA

N° 1844 di prot.

Massa, li 9 luglio 1977

uff. Urbanismo
Al 1° Impresa MOSCATELLI Aldo
Via Bergiola n.6/bis

19 LUG 1977 103
19321
CARRARA

e p.c. Al SINDACO DEL COMUNE di

CARRARA

OGGETTO - Legge 5.11.1971 n.1086 - Norme per la disciplina delle opere di conglomerato cementizio armato, normale e precompresso ed a struttura metallica.-

Costruzione fabbricato ad uso commerciale in Via Carriona -
Avenza di Carrara

Ditta: F.lli BIANCARDI - Via G.Sforza, 1/B - Carrara

In relazione alla domanda presentata dalla S.V. in data 9 luglio 1977 e relativa al fabbricato indicato in oggetto, si restituisce un esemplare del progetto munito dell'attestazione del 1° avvenuto deposito, ai sensi dell'art. 4 della Legge 5.11.1971 N° 1086.-

Detto progetto é costituito dai seguenti elaborati:

- 1) Relazione di calcolo;
- 2) Relazione illustrativa;
- 3) N° 3 tavole di disegni.-

La seconda copia del progetto é custodita agli atti di questo Ufficio.-


COMUNE DI CARRARA
UFFICIO URBANISTICA
Protocollo N. 1700
Data 19 LUG. 1977



L'INGEGNERE CAPO
(Mario Fontani)

[Handwritten signature]

Siderica Fotografica STATO ATTUALE

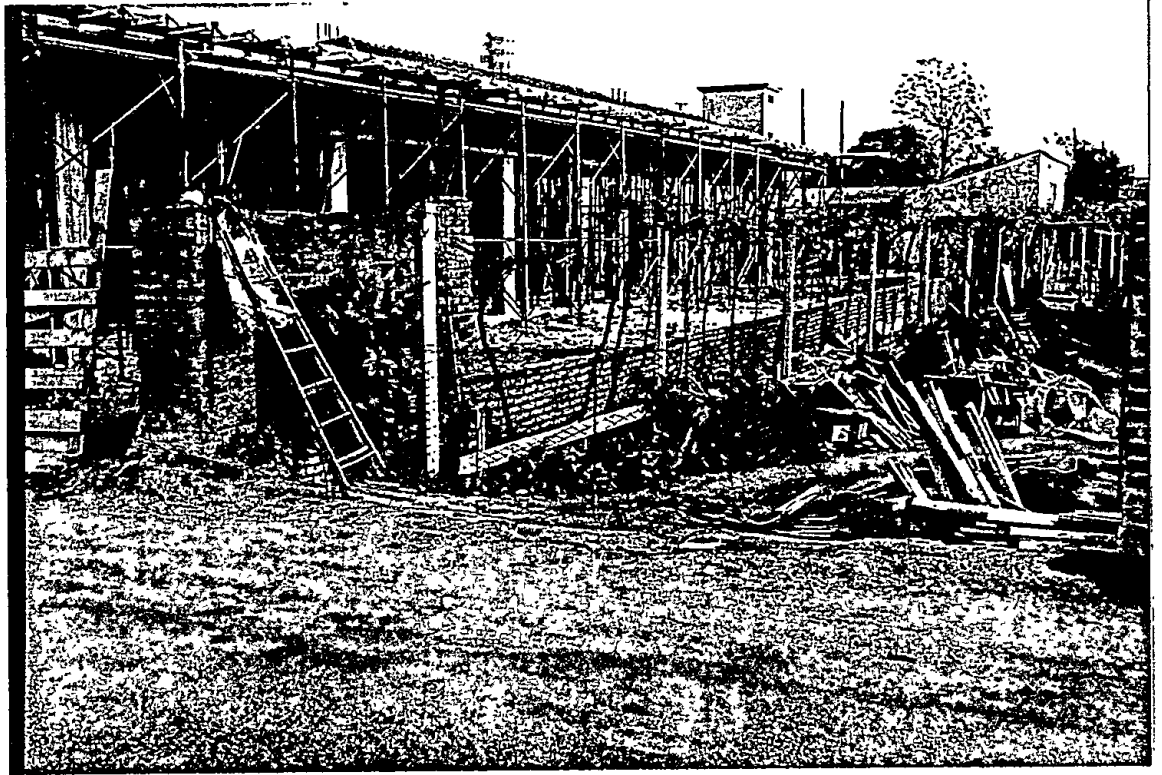

Anno 1947

Ditta Fel.
BIANCARDI



Seduzione Celestale alla data
del 1947
Mappe 63-64-65 (Biancardi)




Foglio 91
 scale 1:1000

Porticello:
 { #p 81, m. 62 }
 { #g 81 m. 467 } costruzioni Rossi e Aldi

Allegato 1:
 Allegato 2:

Mappe 63, 64, 65 costruzioni Biucand.

Situazione anno 1984

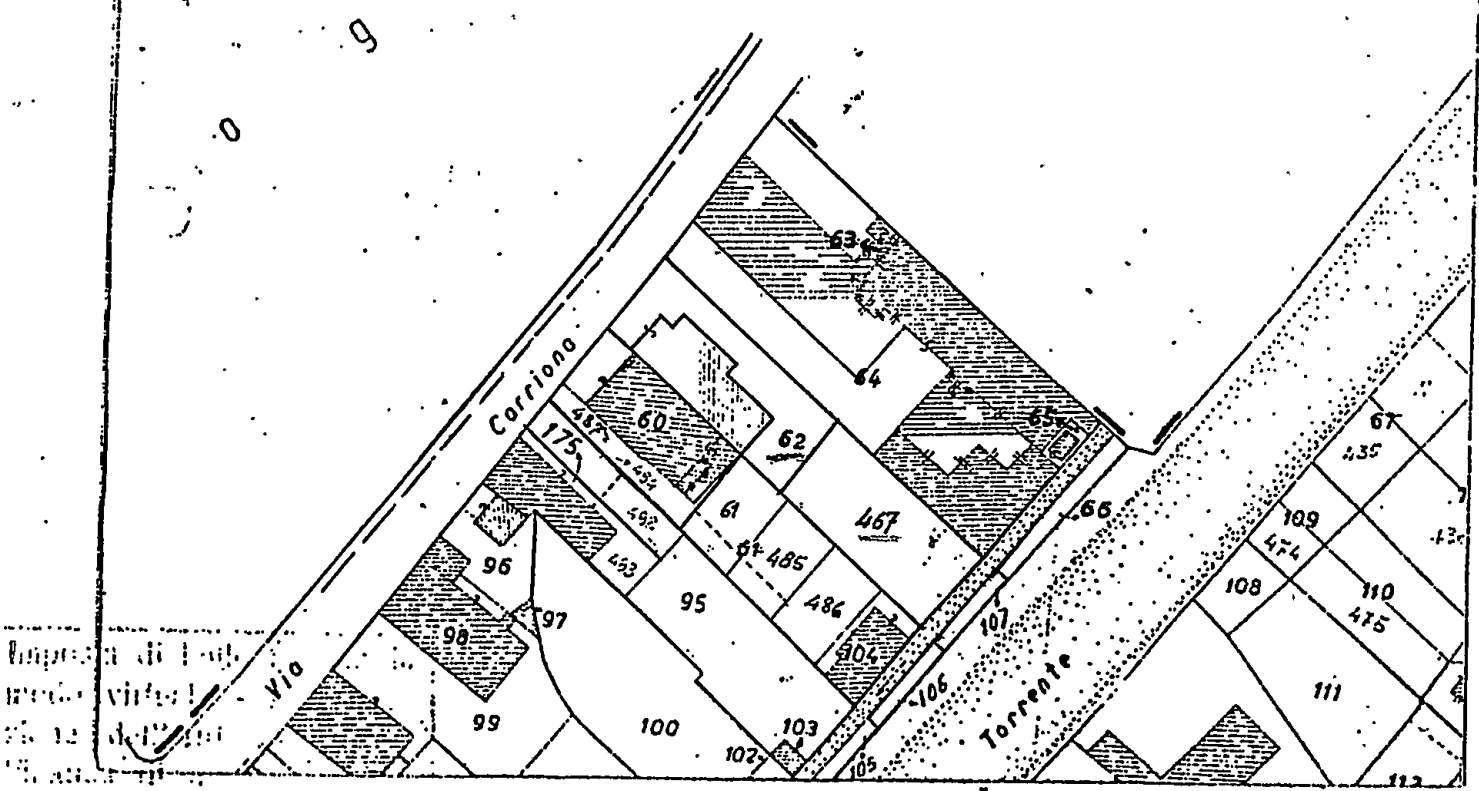


FOLIO N. 91... SCAIA 1:1000


IL COMPILATORE

Del presente estratto di mappa che si compone di n. 1 scheda si autenticano i mappati
 N. 62 -
 e si rilascia a richiesta dei
 per gli usi consentiti dalla Legge


Sig. Franco N.
 Massa, 06 Maggio 1984.

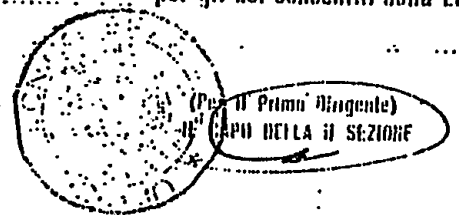


N. <u>19603</u>	mod. 8
Dritto di ricerca	L. <u>600</u>
Dritto fisso	L. <u>300</u>
Paricelle, Ha., Colinanti, etc.	H. a L. <u>100</u>
TOTALE <u>2000</u>	

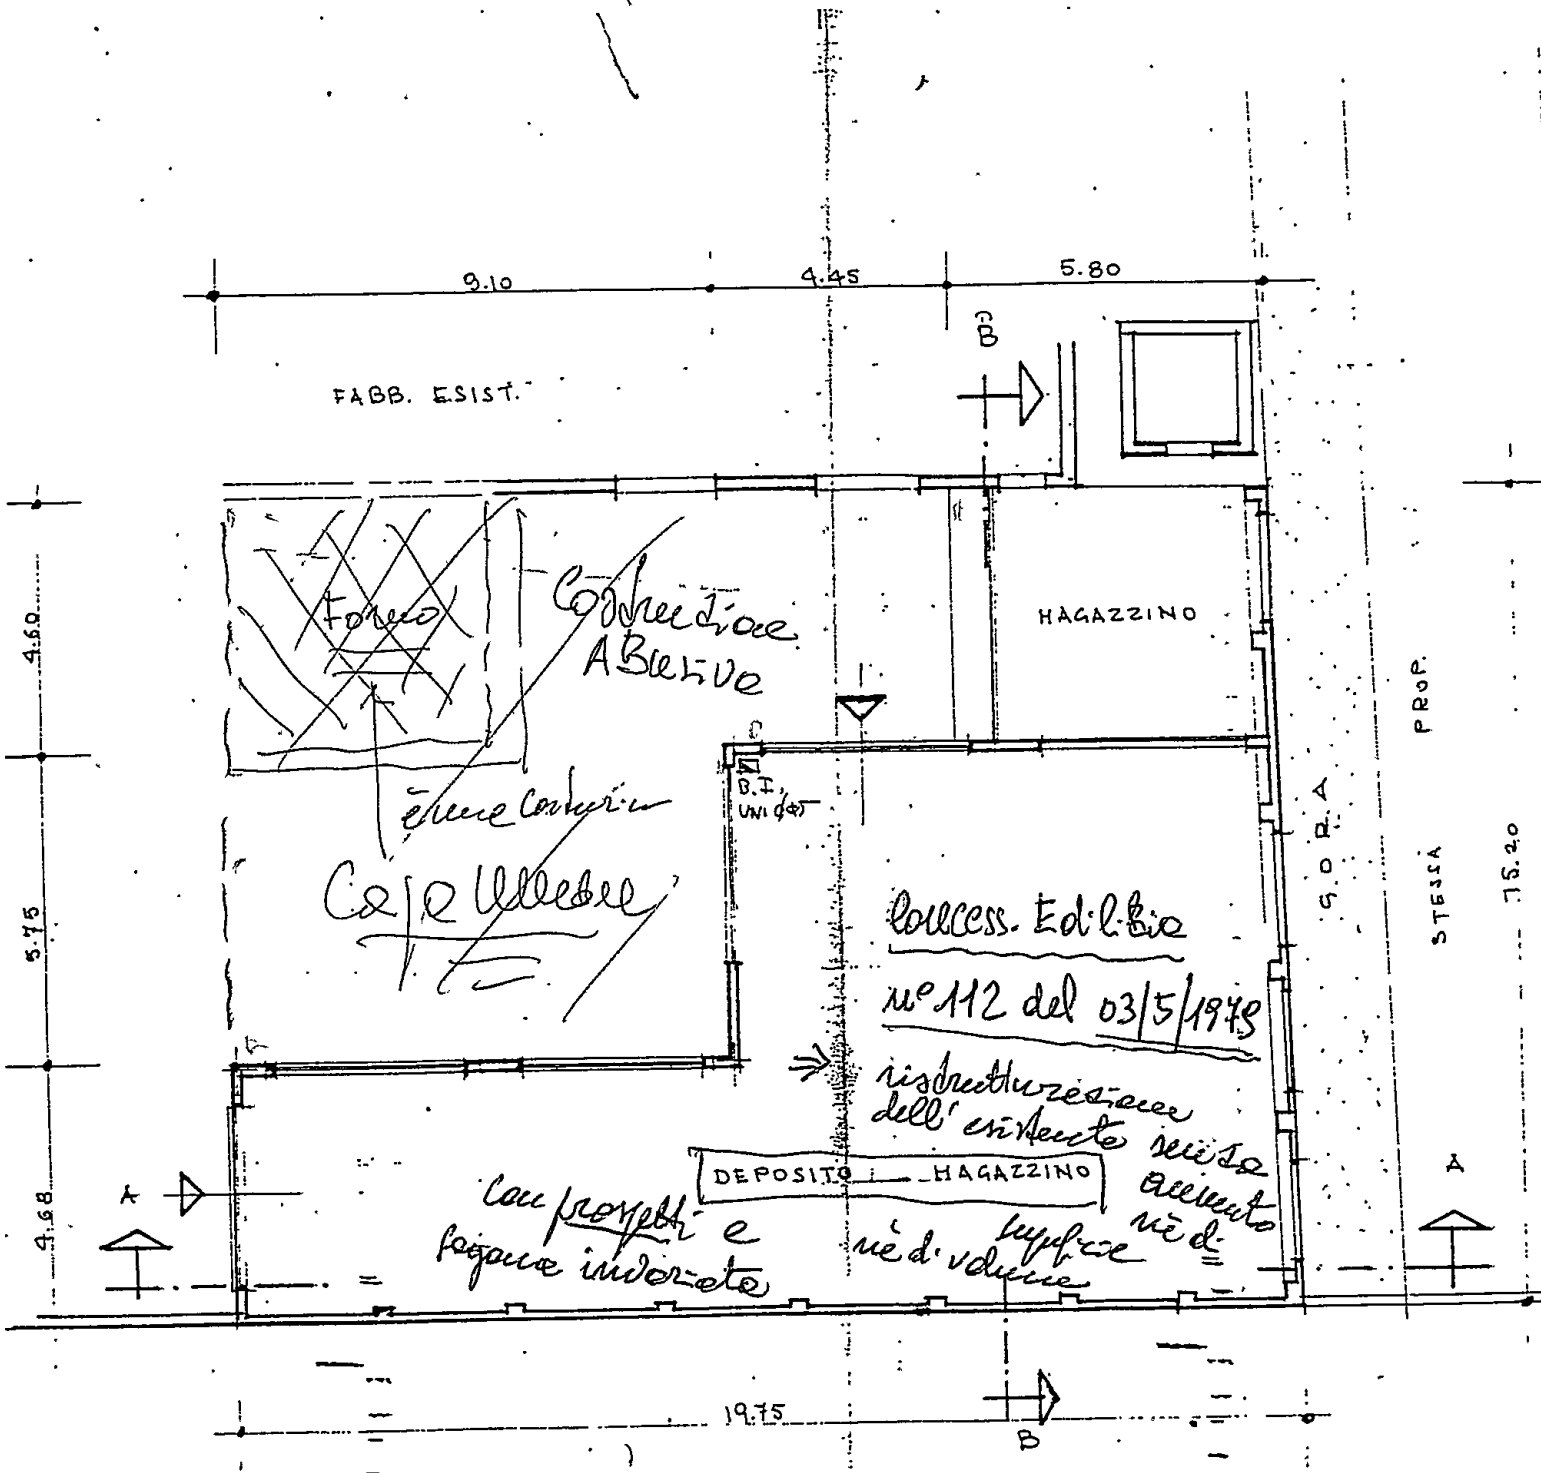

PIANTA PIANO TERRA

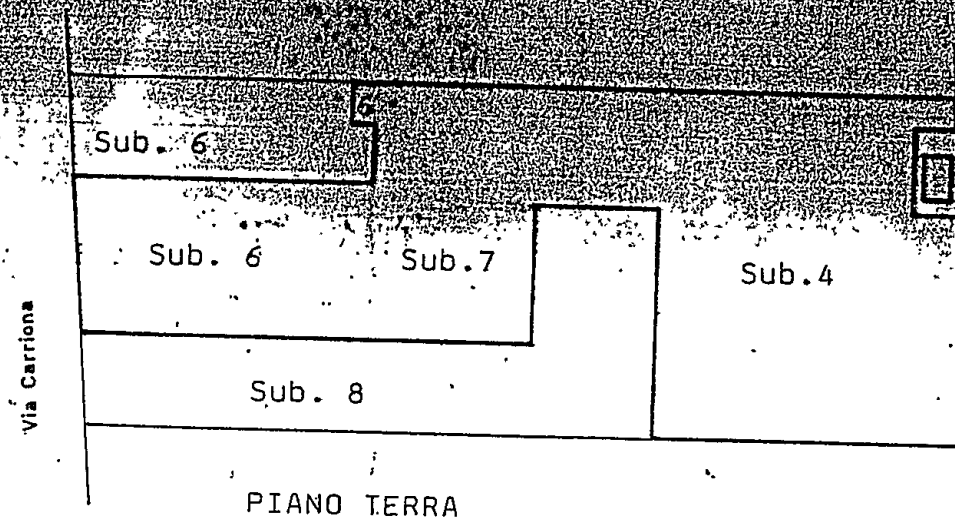

1:500

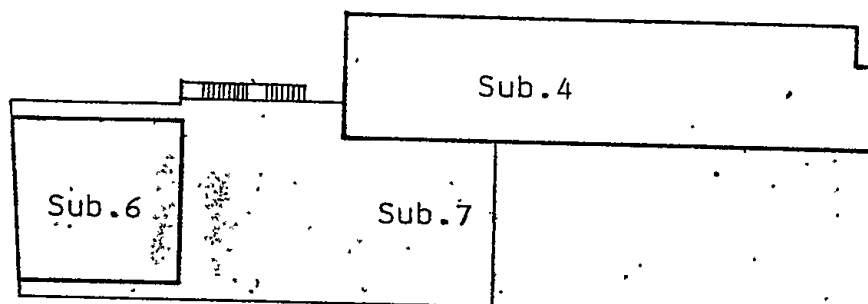

PIANO PRIMO

Foglio 91 mappale 64

Sub. 3 autofficina in P.T. e mag. in P. 1° frazionato in Sub. 6,7

Sub. 4 autocarozzeria in P.T. E mag. in P. 1°


Sub. 5 bene comune non censibile ai Sub. 3 4 frazionato in Sub. 6 8

Sub. 6 autofficina e corte in P.T. ed uffici e Terrazza in P. 1°

Sub. 7 autocarozzeria in P.T. e terrazza in P. 1°

Sub. 8 bene comune non censibile ai Sub. 4 6 7

Comune Di Carrara Foglio 91 1:1000

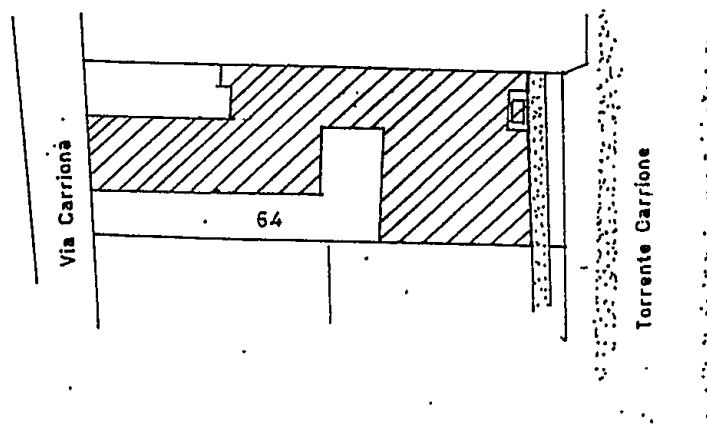



MINISTERO DELLE FINANZE

DIREZIONE GENERALE DEL CATASTO
E DEI SERVIZI TECNICI ERARIALI
CONSERVAZIONE DEI CATASTI

- CATASTO URBANO -

UFFICIO TECNICO ERARIALE DI MASSA CARRARA

COMUNE CENSUARIO DI CARRARA

DATA: 03/01/92 ORA: 10:48:09 NUMERO: 125

mod. VCA

CONSULTAZIONE PER PARTITA

AMPLIATA

Partita n. : 1008208

TALI DI PARTITA

Intestati : 1 Mo. : 0
U.I.U. : 2 Mc. : 0
Van : 0.0 Rendita : 0 (non calc. per 2 u.i.u.)

TESTAZIONE - TITOLO

C. F.

F.LLI BIANCARDI S D F sede in/nato a CARRARA : PROPRIETARIO

ITA' IMMOBILIARI

IDENTIFICATIVO	P.F.A	UBICAZIONE	ZC CAT	CL	CONS	RENDITA
Z FGL NUM SUB VAR MUT PROV.						
91 64 1 2 * A 19462		VIA CORRIONA n. 450, p. 1	1 D/1			
91 64 2 2 * A 19462		VIA CORRIONA n. 450, p. 1	1 A/4	5	5,0	
91 64 3 1 B		VIA CARRONA n. 450, p. 1-1				
91 64 4 1 B		VIA CARRONA n. 450, p. 1-1				

R
R

N.B. : Con '*' sono contrassegnati gli stadi di u.i.u. non più attuali.

SCRIZIONE, RISERVE, UTILITA' COMUNI

Z FGL	NUM	SUB VAR	
91	64	3	1 DA VERIFICARE
91	64	4	1 DA VERIFICARE

RAZIONI

Dati della nota : Voltura n. 143.85 in atti dal 11/05/90
Atto : IS1 n. 14665 del 27/12/84
Redante : CARDI CIGOLI ; sede : CARRARA
Registrazione : UR - Ufficio del Registro - CARRARA
Data : 02/01/85, n. 4
Dati della nota : Variazione n. 107.80 del 01/02/85 in atti dal 11/05/90.
AMPLIAMENTO
F42



Carrara, li 11 9 1990.

COMUNE DI CARRARA

C.A.P. 54033

Ufficio Polizia Municipale Avenza

N. _____ di prot.

Al Comando Polizia Municipale Carrara Sede.

Risposta a nota n. _____ del _____

Allegati n. _____

OGGETTO: Segnalazione per inversione divieti di sosta in via Carriona tratto via Gino Menconi traversa via Turati.

Viste le mutate condizioni per la sosta dei veicoli, dovuta alla chiusura definitiva del cinema LUX che, permette il recupero di diversi posti auto ed agevolare la manovra degli autocarri in entrata e uscita dalle varie attività industriali ed artigianali della zona per il carico e scarico delle merci, sentito anche il parere di cittadini residenti nelle immediate vicinanze; questo Distaccamento Polizia Municipale, propone l'inversione dei divieti di sosta ivi esistenti nel tratto di strada su citato: 1° Togliere il divieto di sosta sul lato ponente della strada con la sola eccezione per gli autocarri, in quanto esiste da questa parte un lungo tratto di marciapiede anche se in pessime condizioni che vorrebbe totalmente rifatto; 2° Istituire il divieto di sosta per tutti i veicoli sul lato levante della strada nel tratto che va dalla via via Gino Menconi fino all'inizio del muro di cinta della segheria Frugoli, attualmente permessa escluso gli autocarri, in quanto priva di marciapiedi e con diversi esercizi commerciali, artigianali, oltre a diverse abitazioni civili, tutti muniti di passo carrabile e quindi minor spazio per la sosta dei veicoli.

M.llo E. Zanetti

A.P.M R. Grassi



Carrara, li 11 9 1990.

COMUNE DI CARRARA

C.A.P. 54033

Ufficio Polizia Municipale Avenza

N. _____ di prot.

Al Comando Polizia Municipale Carrara Sede.

Risposta a nota n. _____ del _____


Allegati n. _____

OGGETTO: Segnalazione per inversione divieti di sosta in via Carriona tratto via Gino Menconi traversa via Turati.

Viste le mutate condizioni per la sosta dei veicoli, dovuta alla chiusura definitiva del cinema LUX che, permette il recupero di diversi posti auto ed agevolare la manovra degli autocarri in entrata e uscita dalle varie attività industriali ed artigianali della zona per il carico e scarico delle merci, sentito anche il parere di cittadini residenti nelle immediate vicinanze; questo Distaccamento Polizia Municipale, propone l'inversione dei divieti di sosta ivi esistenti nel tratto di strada su citato: 1° Togliere il divieto di sosta sul lato ponente della strada con la sola eccezione per gli autocarri, in quanto esiste da questa parte un lungo tratto di marciapiede anche se in pessime condizioni che vorrebbe totalmente rifatto; 2° Istituire il divieto di sosta per tutti i veicoli sul lato levante della strada nel tratto che va dalla via via Gino Menconi fino all'inizio del muro di cinta della segheria Frugoli, attualmente permessa escluso gli autocarri, in quanto priva di marciapiedi e con diversi esercizi commerciali, artigianali, oltre a diverse abitazioni civili, tutti muniti di passo carrabile e quindi minor spazio per la sosta dei veicoli.

M. llo E. Zaffetti

A.P.M R.Grassi

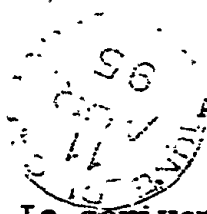

AL SIG. SINDACO DEL COMUNE DI CARRARA

La scrivente ditta artigiana F.lli Biancardi, con sede in Avenza, via Carriona 450, esercente 1° attività di autocarrozzeria, autofficina, autonoleggio, con la presente chiede il rilascio dell'agibilità dei fabbricati inerenti l'attività suddetta.

Si allegano alla presente N° 3 certificati di fine ultimazione lavori.

113
2

DISTINTAMENTE

13830

F.lli BIANCARDI snc
v.le Carriona, 450 AVENZA (MS)
Part. IVA 00435010452

AVENZA, 11/04/95

COMUNE DI CARRARA	
UFFICIO DI REGISTRAZIONE	
Protocollo n°	3197
Data	12 APR. 1995

geon. Mucchi

AZIENDA U.S.L. n. 1 di Massa e Carrara

UFFICIO Segreteria Gruppo Operativo
Nuovi Insediamenti Produttivi

OGGETTO: Parere su Autocamozzino F.lli Braucardi
- abilita -


Risposta al N. _____ in data _____

Allegati _____

Prot. N. 158/Vip

li. 5-6-95

COMUN. CARRARA	105
6 GIU. 1995	CLP
Prot. N° <u>19381</u>	

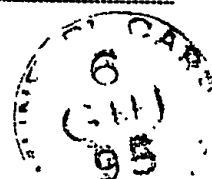

Merchi
X

Al Sig. Sindaco del Comune di

COMUN. CARRARA	2282
UFFICIO URBANISTICA	
Prot. N° <u>2282</u>	
Data <u>7 GIU. 1995</u>	

Carrara

18.4.95

Con riferimento alla richiesta di parere riguardo alla pratica indicata in oggetto, si comunica che il Gruppo Operativo Nuovi Insediamenti Produttivi di questa U.S.L. l'ha esaminata nella sua ultima riunione ed ha espresso parere favorevole all'accoglimento della stessa.

Si restituisce, allegata alla presente, la relativa pratica.

IL COORDINATORE G.O. N.I.P.
(Dr.ssa Z. GHISELLI)



COMUNE DI CARRARA

C.A.P. 54033

Ufficio URBANISTICA - Nucleo Op.

N. 14731 di prot.

3282

Risposta a nota n. del

Allegati n.

OGGETTO: Richiesta parere.

Carrara, li 18 APR. 1995

AZIENDA USL n°1 di MASSA e CARRARA
UFFICIO PROTOCOLLO

26 APR. 1995

PROT. N°

6843

All'U.S.L. n° 2

Gruppo Oper. Nuovi Ins. Produtt.

V. Don Minzoni CARRARA

e p.c. F.lli BIANCARDI
via Carriona, 450 Avenza

54031 + CARRARA

Si comunica che la ditta AUTOCARROZZERIA F.lli BIANCARDI
con sede in CARRARA AVENZA via Carriona n° 450
ha dichiarato in data varie l'ultimazione delle opere di
cui alla concessione edilizia n. 387 ecc approvata in data 1993 ecc
per la realizzazione di manufatto ad uso industriale posto in loc.
CARRARA AVENZA via CARRIONA n° 450

Al fine di rilasciare il certificato di si ri-
chiede di verificare se la ditta ha ottemperato a quanto prescrit-
to da Codesta U.S.L. in sede di rilascio di concessione.

Allegato: Pratica edilizia n. arch. 387/93 - 27/93 - 46/79 - 66/77.



ISTRUTTORE DIRETTIVO TECNICO

Mrc/Ls

COMUNE DI CARRARA

Settore Urbanistica

IL SINDACO

Vista la domanda avanzata dalla Autocarrozzeria F.lli Biancardi con sede in Avenza via Carriona n. 450

Visto il Testo Unico delle Leggi Sanitarie del 27 luglio 1934;

Viste le norme di igiene per la costruzione di fabbricati ed i Regolamenti Locali;

Visti i riferimenti del Settore Urbanistica;

Vista la nota prot.158/NIP del 05/06/1995 dell' U.S.L. n. 1 emessa a seguito di visita tecnico-sanitaria, con la quale viene espresso parere favorevole;

Vista la certificazione di ultimazione lavori del 05/03/1981

Vista la ricevuta dell'avvenuto accatastamento presso il N.C.E.U. di Massa Carrara prot 107 del 01/02/1985

DICHIARA


che il fabbricato costruito in localita' Avenza via Carriona, autorizzato con concessione edilizia del 15/06/1977 n. 88, ed ubicato sul terreno catastalmente distinto al mapp. 63-64 e 65 del Fog. 91 e'

AGIBILE

partire dal 30 maggio 1995

Carrara, 17 GIUGNO 1995

l' Istruttore Direttivo Tec.
Marchi geom. Claudio

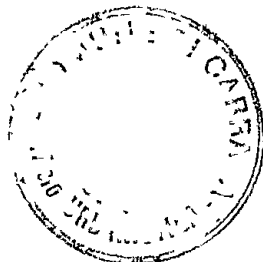

IL SINDACO





Autofficina Autorizzata Riparazioni Carrozzeria

Fratelli **BIANCARDI**


Via Carriona 450 - Tel. 53.251

AVENZA CARRARA (MS)


Partita IVA 00135010452

URBANISTICA X CERTIFICATO USABILITA

Leu. Sole 1,
4/5/90

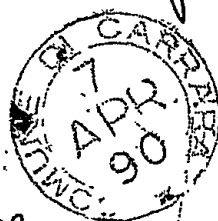

Avanza 05/04/1990

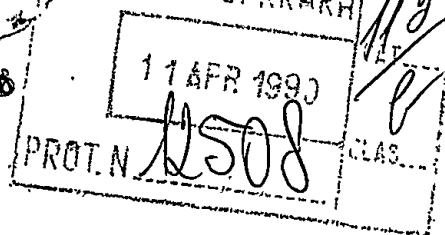


uff. Ambiente
Ugente
pub. cert: ult. 190598

Al Signor Sindaco del comune di Carrara,

in risposta alla raccomandata A.R. in data 20/10/1989 e ricevuta il 31/03/1990, oggetto Classificazione industria insalubri e rilascio certificato di usabilità dei nostri fabbricati siti in via Carriona, 450 Avenza Carrara.


Chiediamo un sollecito della pratica in oggetto i certificati richiesti dall'ufficio tutela Ambiente sono già stati da noi consegnati il 28/II/1986 e protocollati all'ufficio protocollo al N°37624 del 01/12/1986.

Al fine di una rapida evasione della pratica suddetta Vi spediamo nuovamente copia dei certificati richiesti.

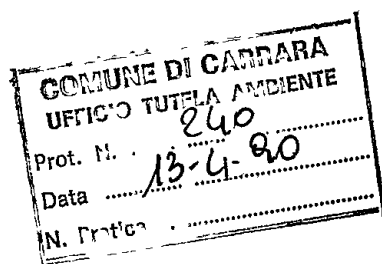

In Fede

F.lli BIANCARDI

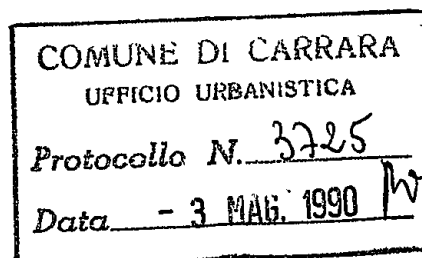

PROGETTO DI VARIANTE AL FABBRICATO DI PROPRIETA' DEI F.lli BIANCARDI VIA CARRONA - AVENZA

Dott. Ing. **PIERCARLO RUBINI**

Via Circonvallazione, 18



TEL. 46.121 MASSA



APPROVATO

CONTROLLATO 26 GIU. 1979

VARIANTE AL PROGETTO
rovato dal Sindaco alle condizioni
nel permesso di costruzione
del 15 GIU. 1977
za edilizia del 26 GIU. 1979
L'ING. CAPO

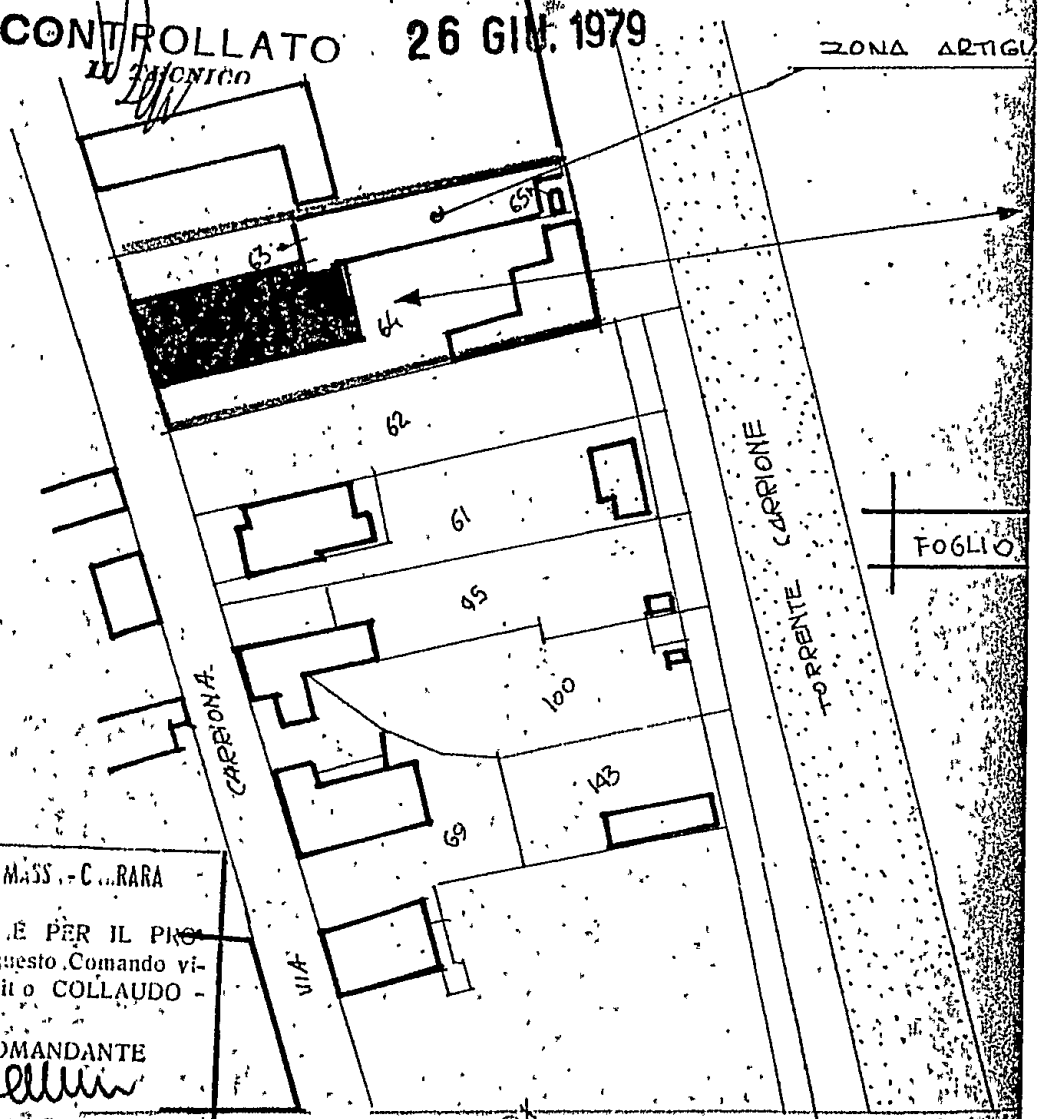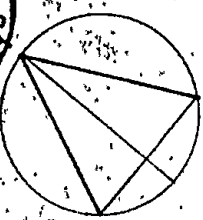

CO. E. P. G. D. U. - MASSA - CARRARA
STO. SI ESP. M. B. A. T. F. FAVOREVOLE PER IL PRO
voti in data 15/6/79 da a questo Comando vi
il p. esc. it. o COLLAUDO -
U. D. P. R. E. V. E. I. N. C. U. N. G. I.
15 GIU. 1979 IL COMANDANTE
15.25
15296

VIA PIETRO

SECRET

PROP. P.L.L. BIANCARDI

AVENZA

PLANIM. 1:1000-18500
PIANTE 18100

APPROVATO

3-MAY-1979

CONTROLLO
IL TECNICO

ZONA ED. "C."

PIANI	4+ATTICO
ALTEZZA	13,30 + ATT.
DIST. CONF.	KL. 6.00
INDICE	3mc/mq

Approvato dal CNR 25

Handwritten: 2011

FILE # 100-101111 DATE 10/1/79

L'ING. C. P. C.

PLANIM. CATASTALE

SCALE 1:1000

COLABOR. P. 67. N. 1. V. 1. 1910. MATS. CARRARA

VISTO, SI SPREME PALLA VIA DAVANOVOL PER IL PRO-
LA CROCE SOSTIENIMENTO E LA RICHIEDA A PIU' COMANDO
DANDO DO FINE DI RENDERE IL PRESENTATO CON L'ALDO-
C' E' IL PRO DI POLVERAZIONE INCLIN L.

42 APR 1945

II. COMANDANTE

1082

100-100000-5296

31 GEN. 1979


TAV. 3

PROGETTO DI SOPRAELEVAZ.

DI FABB. uso UFFICI

AVENZA VIA CARRIONA

DI BIANCARDI F. II

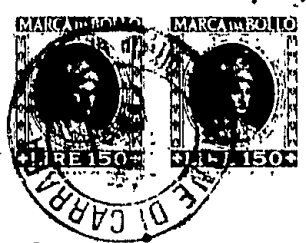

PROSPETTI e SEZIONI

SCALA 1:100

APPROVATO


11 SET. 1979

CONTROLLATO

Approvato dal Sindaco alle condizioni
indicate nel permesso di costruire

del 11 SET. 1979

L'ING. C. O.
[Signature]

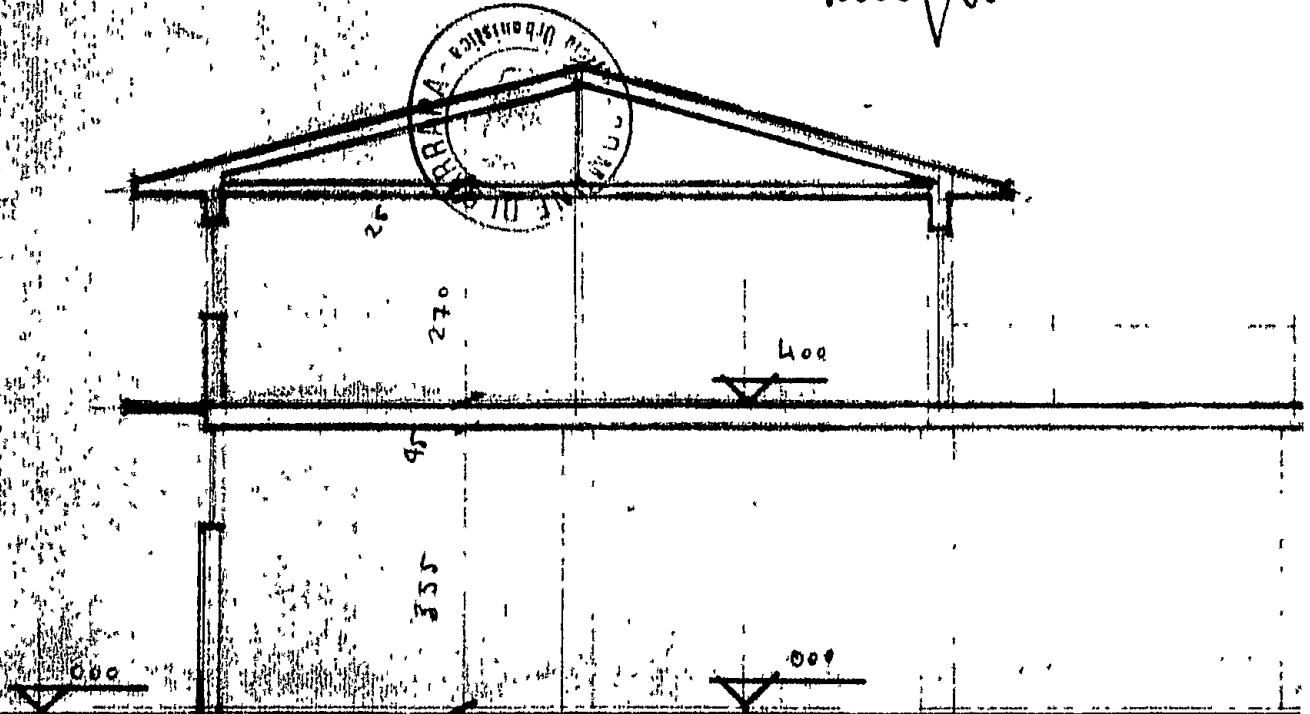



Carrara, li 20.10.88

COMUNE DI CARRARA

C.A.P. 54033

Ufficio Tutela Ambiente

N. _____ di prot.

Risposta a nota n. _____ del _____

Allegati n. _____

F.LLI BIANCARDI 299
via Carriona 450
AVENZARACCOMANDATA A.R.

OGGETTO: D.M. 2 MARZO 1987. Classificazione delle industrie insalubri.
Rilevazione dell'attività.


Per il combinato disposto degli articoli 102 del R.D. 3 Febbraio 1901, n.45 e 216 del Testo Unico delle Leggi Sanitarie, approvato con R.D. 27 Luglio 1934, n.1265, la Giunta Municipale deve provvedere alla classificazione delle industrie insalubri.

A questo fine, in conformità al nuovo elenco approvato con Decreto del Ministero della Sanità 2 Marzo 1987, pubblicato nella Gazzetta Ufficiale del 30 Marzo 1987, n.34, è necessario avere esatta cognizione dell'attività svolta, delle fasi interessate e di ogni altra notizia richiesta dalle disposizioni in vigore.

Si invita codesta rispettabile Ditta a presentarsi all'Ufficio Tutela Ambiente per il ritiro della scheda di rilevazione che dovrà essere consegnata, in duplice copia, entro e non oltre 15 giorni dal ricevimento della presente.

L'Ufficio Tutela Ambiente è a disposizione per qualsiasi chiarimento.

Il Sindaco

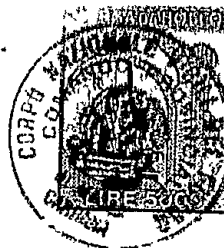

MINISTERO DELL'INTERNO

COMANDO PROVINCIALE DEI VIGILI DEL FUOCO DI

CERTIFICATO DI PREVENZIONE INCENDI

VISTI GLI ARTT. N. 4 DELLA LEGGE 26 LUGLIO 1965 N. 966 e N. 17
DEL D.P.R. 29 LUGLIO 1982 N. 577 ED IL D.M. 16.2.82

SI RILASCIÀ A 11a

Ditta F.LLI BIANCARDI s.n.c.

IL PRESENTE CERTIFICATO CON VALIDITÀ DAL: 9 Marzo 1990

AL: 9 Marzo 1996

PER L'ATTIVITÀ (n. =21=72=del D.M. 16.2.82) e
comprendente anche il punto =91=

SITA NEL COMUNE DI: CARRARA

VIA Carriona

Loc. Avenza

N. 450

SOSTANZE, IMPIANTI, APPARECCHIATURE CHE PRESENTANO PERICOLO D'INCENDIO:


- Forno per verniciatura auto alimentato a gas metano di potenzialità 204.000= Kcal/h.;
- Kg.300= di vernici e diluenti contenuti in barattoli e confezioni sigillate;
- n°2 posti per saldatura ossiacetilenica;
- n°9= autoveicoli, fino ad un massimo di 15= per l'attività 72.-

LIMITAZIONI, DIVIETI E CONDIZIONI DI ESERCIZIO: Il presente C.P.I è valido nei limiti di validità dei dispositivi di sicurezza presenti nell'impianto, inoltre mantenere sempre in perfetta efficienza i mezzi antincendio.

SISTEMI, DISPOSITIVI, ATTREZZATURE ANTINCENDI N°1 B.I. da mm.45 UNI - n°10= estintori da Kg.6 adalon.

Il responsabile delle attività è tenuto ad osservare ed a far osservare le limitazioni, i divieti e le condizioni di esercizio indicate nel presente certificato, a curare il mantenimento dell'efficienza dei sistemi, dispositivi ed attrezzature antincendio (Art. 15 D.P.R. 577 del 29.7.82), a richiedere il rinnovo del presente certificato quando vi sono modifiche di lavorazione o di struttura, nei casi di nuova destinazione dei locali o di variazioni qualitative e quantitative delle sostanze pericolose esistenti, e ogniqualvolta vengono a mutare le condizioni di sicurezza, indipendentemente dalla data di scadenza del certificato (D.M. 16.2.82).

Massa 9 Marzo 1990

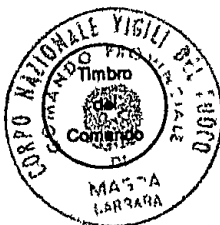

IL COMANDANTE

(Dr. Ing. Pietro SALVADORI)



Prot. n. 2113/5351



COMANDO PROVINCIALE DEI VIGILI DEL FUOCO DI MASSA-CARRARA

CERTIFICATO DI PREVENZIONE INCENDI

Visti i DD. PP. RR. 27-4-1955, n. 547 e 26-5-1959, n. 689; le leggi 27-12-1941, n. 1570; 13-5-1961, n. 469 e 26-7-1965, n. 966; il D. M. 27-9-1965; la legge 13-7-1966, n. 615; il D. P. R. 22-12-1970, n. 1391;

Vista la relazione di visita effettuata in data 15/9/1979;

SI RILASCIÀ

a. BIANCARDI GIUSEPPE (cognome e nome o ragione sociale)

Il presente CERTIFICATO che ha validità fino al 15 settembre 1982

Azienda, industria o deposito (1): Autocarrozzeria e officina per autoveicoli

sita nel Comune di Carrara frazione Avenza
Via Carriona N. 400

Sostanze che presentano pericolo d'incendio o scoppio (2)

No 1 Serbatoio met. int. di gasolio da mc. 3

Kg. 300 di vernici e diluenti contenuti in fustoni e barattoli
sigillati

Impianti o apparecchiature pericolosi (3):

No 1 Forno per verniciatura auto;

No 2 Posti di Saldatura Ossi-acetilenica

Automezzi: n. 3 - Motomezzi: n. 3

Limitazioni e condizioni di esercizio:

Mezzi di estinzione incendi:

1) Impianti fissi

2) Mezzi portatili No 10 Estintori portatili

Il titolare del presente certificato ha l'obbligo di non variare alcuna delle condizioni in cui trovisi l'esercizio nel riguardi della prevenzione incendi senza autorizzazione di questo Comando.

N.B. Il presente certificato dovrà essere rinnovato alla suindicata scadenza del 15/9/1982

MASSA, il 25/10/1979

(1) - (2) - (3): vedi nota a largo



IL COMANDANTE

(Dr. Ing. Massimo Bernieri)

BG/RE

COMANDO PROVINCIALE VIGILI DEL FUOCO

MASSA - CARRARA

Ufficio Prevenzione

Prot. N. 1351/5351 Allegato

Massa li 13 settembre 1982

A: Sig. BIANCARDI GIUSEPPE

Via Carriona n°450

AVENZA


Resp. al foglio n. s.n. del 9.9.1982

OGGETTO Autocarrozzeria e officina per autoveicoli sita in
Carrara-Avenza - Via Carriona n°450.-

In relazione a quanto richiesto con la nota sopraindicata e a seguito nuovo D.M. 16.2.1982 pubblicato sulla G.U. n°98 del 9.4.1982 che prevede modifiche sulla periodicità delle attività soggette alle visite di controllo di prevenzione incendi, questo Comando ritiene rinnovato il certificato in possesso di codesta Ditta con validità fino al 15.9.1987, fermo restando l'obbligo dei responsabili di richiedere i necessari controlli in occasione di modificazioni ai locali o agli impianti.

Mentre si invita ad allegare la presente al certificato di prevenzione incendi, si ricorda che a tale data dovrà essere richiesta con apposita domanda in carta da visita di controllo ai fini del rinnovo del suddetto certificato. -
~~Si restituisce marca da bollo da S.~~

IL COMANDANTE PROVINCIALE
(Dr. Ing. Franco Silvestri)

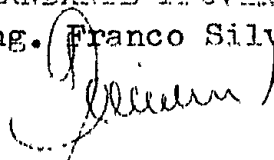



Mod. 1/VI

COMANDO PROVINCIALE VIGILI DEL FUOCO

MASSA - CARRARA

UFFICIO Prevenzione

Prot. N. 768/5351 Allegati

Al la Ditta F.lli BIA CARRARA

Via Carriona n°450

AVENZA

Risp. al foglio n. del

OGGETTO: Progetto di trasformazione dell'impianto produzione calore (forno per verniciatura) da gasolio a gas di rete (metano) sito in Via Carriona n°450 Avenza

e p.c. ALLA SOC. PER IL GAS
Via Elisa
CARRARA

Con riferimento al progetto sopraspecificato, esaminati gli elaborati presentati si esprime, per quanto di competenza, parere favorevole a condizione che siano osservate, per quanto già non esplicitamente previsto, tutte le norme di sicurezza vigenti di cui alla Circolare del Ministero Interno n°68 del 25.11.1969.-

IL COMANDANTE PROVINCIALE
(Dr. Ing. Franco Silventri)

A. T. N. A.

Azienda Trasporti

Nettezza Urbana e Acquedotto

CARRARA - AVENZA - VIA GIOVAN PIETRO, 2

SERVIZIO ACQUEDOTTO



CONVENZIONE PER FORNITURA DI ACQUA POTABILE N. 43693

STIPULATA IN DATA 1-8-1977
PER UTENZA N. TIPO COMM. L.E. CATEGORIA CIV

Il Signor BIANCARDI GIUSEPPE nato a CARRARA
18-8-1951 e abitante in AVENZA Via CARRIONA n. 45
piano nella sua qualità di PROPRIETARIO
concorda, con la presente convenzione, la fornitura di acqua potabile da erogarsi con il sistema del con-
tatore meccanico per i locali ad uso SEST. IG. ENICI
di proprietà FILII BIANCARDI posti in AVENZA
Via CARRIONA n. 450 piano

La presente fornitura è fatta sotto la piena osservanza del Regolamento per la distribuzione dell'acqua potabile approvato dalla Commissione Amministratrice Aziendale con deliberazioni n. 80 del 4 gennaio 1964, n. 147 del 9 giugno 1964 e n. 304 del 10 settembre 1969:

- L'Utente dichiara di aver preso conoscenza del Regolamento suddetto, integralmente stampato nel re-
tro della presente convenzione, copia della quale viene consegnata all'utente stesso all'atto della firma.
- L'Utente si impegna per un consumo quadrimestrale di mc. 80 obbligandosi a corri-
spondere all'Azienda, secondo le modalità stabilite nell'art. 17 del Regolamento, il canone previsto
dall'art. 9 per le utenze della categoria sopra indicata.
- Mentre detto canone verrà sempre corrisposto, anche se il consumo non raggiunge il limite suddetto,
nel caso di supero del limite impegnato l'Utente è tenuto a corrispondere per l'eccedenza la tariffa
prevista dallo stesso articolo 9 del citato Regolamento.
- L'Utente si impegna a pagare, per effetto dell'articolo 17 del Regolamento, il canone stabilito in rate
quadrimestrali anticipate ed in via posticipata il prezzo dei superi di consumo.
- La presente convenzione avrà vigore dal giorno 1-8-1977 e sarà valida fino al
31 dicembre del corrente anno, intendendosi prorogata di anno in anno qualora non venga disdetta
dall'Utente con lettera raccomandata almeno due mesi prima della scadenza.

L'Utente

Biancardi Giuseppe

Il Direttore dell'Azienda

Albesi

L'Addetto all'Ufficio Utenti

[Signature]

= CERTIFICATO DI COLLAUDO =

P R E M E S S O :

- che in data 15-6-1977 con licenza n° 88 del Comune di Carrara venne concesso il nulla osta edilizio per la costruzione del fabbricato in oggetto; - che veniva effettuata regolare denuncia delle strutture in cemento armato del fabbricato in oggetto presso l'Ufficio del Genio Civile di Massa ai sensi della Legge 5-11-1971, n° 1081; - che tale denuncia veniva depositata all'Ufficio del Genio Civile di Massa in data 9-7-1977 al n° 1844; - che successivamente il Direttore dei Lavori ha effettuato in data 19 Gennaio 1980 le prove di carico su di un solaio come è riportato nel verbale allegato alla Relazione Finale del Direttore dei Lavori.-

L'anno millenovecentoottantuno, il giorno 27 del mese di Gennaio il sottoscritto Dott. Ing. Gerardo Claps, iscritto all'Albo degli Ingegneri della Provincia di Massa Carrara, alla presenza dei Sigg. Biancardi Giuseppe e Riccardo, effettuava una accurata visita a tutte le parti ispezionabili del fabbricato accertando la buona esecuzione di tutte le opere ed in particolare delle strutture portanti in cemento armato nonché la perfetta rispondenza fra le strutture eseguite e quelle progettate. -

- che le prove di carico eseguite dal D.L. hanno accertato il buon comportamento elastico della struttura caricata; - che la Relazione Finale era corredata da prove sui cubetti di calcestruzzo presso il Laboratorio Ufficiale dell'Università di Pisa; il sottoscritto Collaudatore

= C E R T I F I C A =

che le strutture portanti del fabbricato in oggetto di proprietà dei Fratelli Biancardi Alberto, Giuseppe e Riccardo, sito in Comune di Carrara - Avenza, Via Carriona 450, sono collaudabili come in effetti con il presente Atto

= C O L L A U D A =

Massa, li 28 Gennaio 1981

IL COLLAUDATORE

Dott. Ing. Gerardo Claps

Gerardo Claps

UFFICIO DEL GENIO CIVILE DI MASSA - CARRARA

DEPOSITATO presso questo Ufficio in data 30 GEN. 1981 al n. 1371 ai sensi dell'art. 4 della legge 5-11-1971, n. 1096.

N. 381 30 GEN. 1981



COORDINATORE
(Ing. Mario Fontana)

Mario Fontana

il gas
SOCIETÀ ITALIANA per il GAS p.a. - Cap. Soc. L. 283.707.650.000 Inter. versato - Sede Legale e Dom. Fisc. Torino V. XX Settembre, 41 - Rep. Imp. 064.427/1893 - Cod. Fisc. a P. IVA N. 00489490011
CARRARA

VIA ELISA 6
Indirizzo d. fornitura (se diverso da quello di esazione)

Periodo Fatturazione		Cassa futura		Anticipo	
490034 276006 NOV DIQ85		0008		50000	
Data lettura		Tr.		Ir/mese	
090186100402		9,100		80000	
Letture attuate		Consumo		Prezzo unitario	
3412		22710		48555	
Letture precedenti		Consumo		Prezzo unitario	
3412		1038310		48555	
Placca misuratore		Progressivo Consumo		Imposta di Consumo	
2270427213		3412		1141	
KPG		17004630020773		Mc fatturali	
Indirizzo di esazione		Imposta di Consumo		Ir/mc	
AUTOCARR. BIANCARDI F.LLI		1141		0,00	
VIACARRIONA		450			
54033 CARRARA MS					

C.C.P. PREMARCATO C

RICEVUTA di un versamento o Certificazione di addebito.

Sul C/C.N. **30** 12205548
intestato a: **Società Italiana per il Gas**
Codice Fiscale Utente
Imponibili IVA 664151 9
Imposta IVA 59774
Totale IVA 59774

C.C.P. PREMARCATO B

Bollettino o Postaggio di L. Sul C/C.N.

30 12205548
intestato a: **Società Italiana per il Gas**
ZONA ITALIA C.N.
Eseguito da **AUTOCARR. BIANCARDI**
CARRARA MS
SPAZIO RISERVATO AI CORRENTISTI POSTALI
Trattare del C/C.N.
Firma
18703
170046300207731285972

Fatt. in arr. n. 98
Data **10/3/86**
Cod. D. **10113**
Cod. A. **10113**
SPAZIO RISERVATO AI CORRENTISTI POSTALI
Bollo a data

SALVO CONGUAGLIO

TOTALE (6)
724000

TERMINI DI PAGAMENTO giorni dal
Il possesso della bolletta priva di quietanza non è liberatorio. La quietanza può risultare anche sul retro.

NOTE E AVVERTENZE A TERGO.



IMPORTANTI

RACCOMANDATA R.R.


COMUNE DI CARRARA

0549 24033

POSTE CARRARA	
R 01696	COMUNE DI 54033 CARRARA

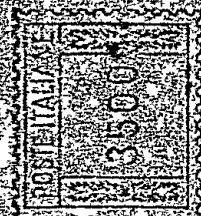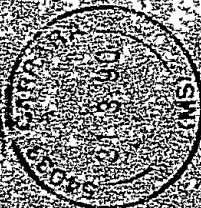

L. 1128/59 art. 10

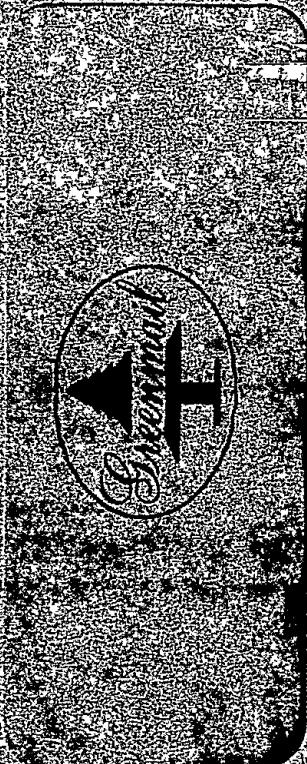

COMUNE DI CARRARA

UFFICIO DI

Carrara, li

Si invita il Sig.

a presentarsi al più presto a questo Ufficio per affari che lo riguardano

IL CAPO UFFICIO

Il presente modello deve essere compilato non appena rilasciata la licenza di costruzione e trasmesso all'Ufficio Provinciale di Statistica entro il giorno 3 del mese successivo a quello del rilascio della licenza.

Denominazione e N. distintivo da apporre con il fimbrio	
Comune	
Provincia	

Riservato ISTAT	
1	



ISTITUTO CENTRALE DI STATISTICA

SCHEDA DI RILEVAZIONE DELL'ATTIVITA' EDILIZIA

OPERE PROGETTATE

"L'unita' statistica" di rilevazione e' costituita dall'opera progettata rappresentata sia da un fabbricato sia da una parte di esso.

Il presente modello, pertanto, e' destinato alla rilevazione di un solo fabbricato o parte di esso.

Per "opera progettata" deve intendersi, ai fini della rilevazione, l'opera per la quale e' stata rilasciata la licenza di costruzione.

21

Licenza di costruzione n.

			88
--	--	--	----

del

	6
--	---

(mese)

7	7
---	---

(anno)

intestata

al Sig. BIANCARDI ALBERTO
alla Ditta

per

1 ☒ la nuova costruzione

di un fabbricato

1 ☐ residenziale2 ☐ l'ampliamento2 ☒ non residenzialedi m³

12	70		
----	----	--	--

(compreso l'interrato)

VIA CARRIONS - VENEZIA

(via, piazza, ecc.)

Timbro del
Comune

Firma del compilatore

Data


107077



NUOVO CATASTO EDILIZIO URBANO

(R. DECRETO-LEGGE 13 APRILE 1939, N. 652)

Planimetria dell'immobile situato nel Comune di CARRARA Via CARRIONA
Ditta BIANCARDI Alberto m. Pola 25/12/49-GIUSEPPE m. Carrara 18/1/51-RICCARDO m. Carrara 16-3-55
Allegata alla dichiarazione presentata all'Ufficio Tecnico Erariale di MASSA-CARRARA

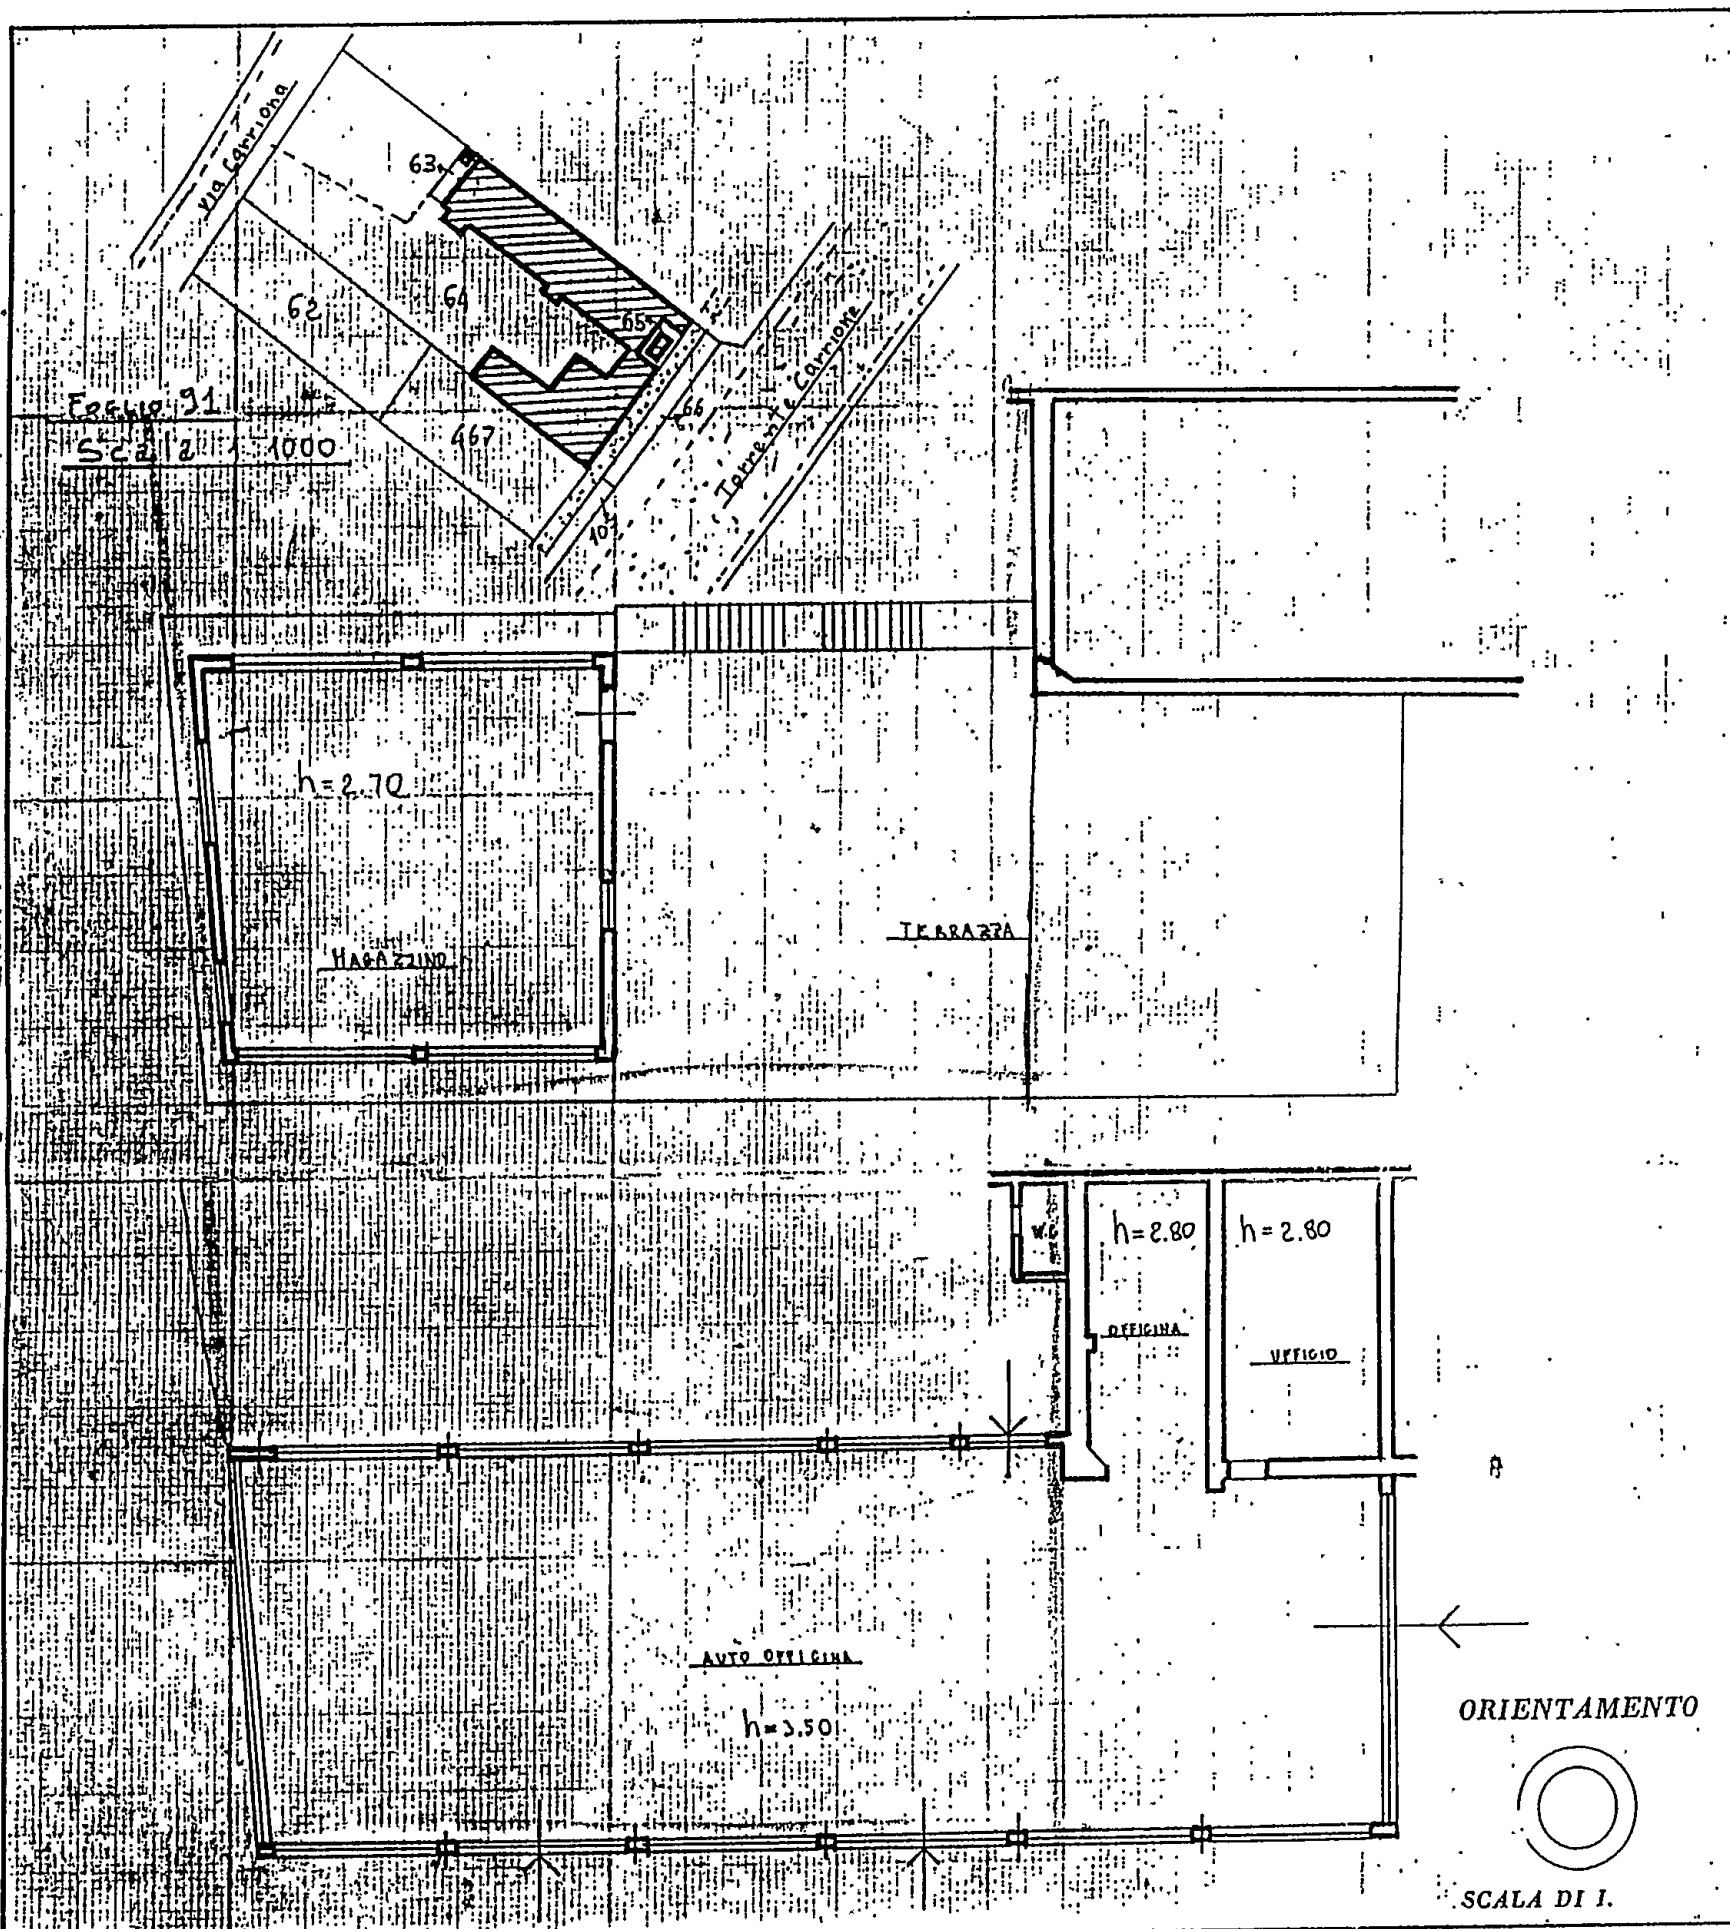

SPAZIO RISERVATO PER LE ANNOTAZIONI D'UFFICIO

DATA

PROT. N°

11 FEB. 1985

107


FE 91

moff. 64 sub 3

Compilata dal Geom. CIANFRANCHI GIUSEPPE
(Titolo, nome e cognome del tecnico)Iscritto all'Albo dei geometridella Provincia di MASSA-CARRARA

DATA

Firma:

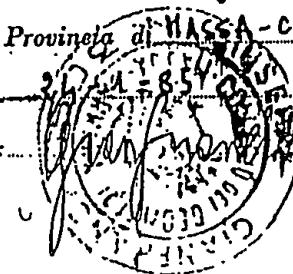




NUOVO CATASTO EDILIZIO URBANO

(R. DECRETO-LEGGE 13 APRILE 1939, N. 652)

Planimetria dell'immobile situato nel Comune di CARRARA Via CARRIONA
Ditta BIANCARDI Alberto m. Pola 25/12/49 - GIUSEPPE m. Carrara 18/8/51 - RICCARDO m. Carrara 18-3-55
Allegata alla dichiarazione presentata all'Ufficio Tecnico Erariale di MASSA - CARRARA

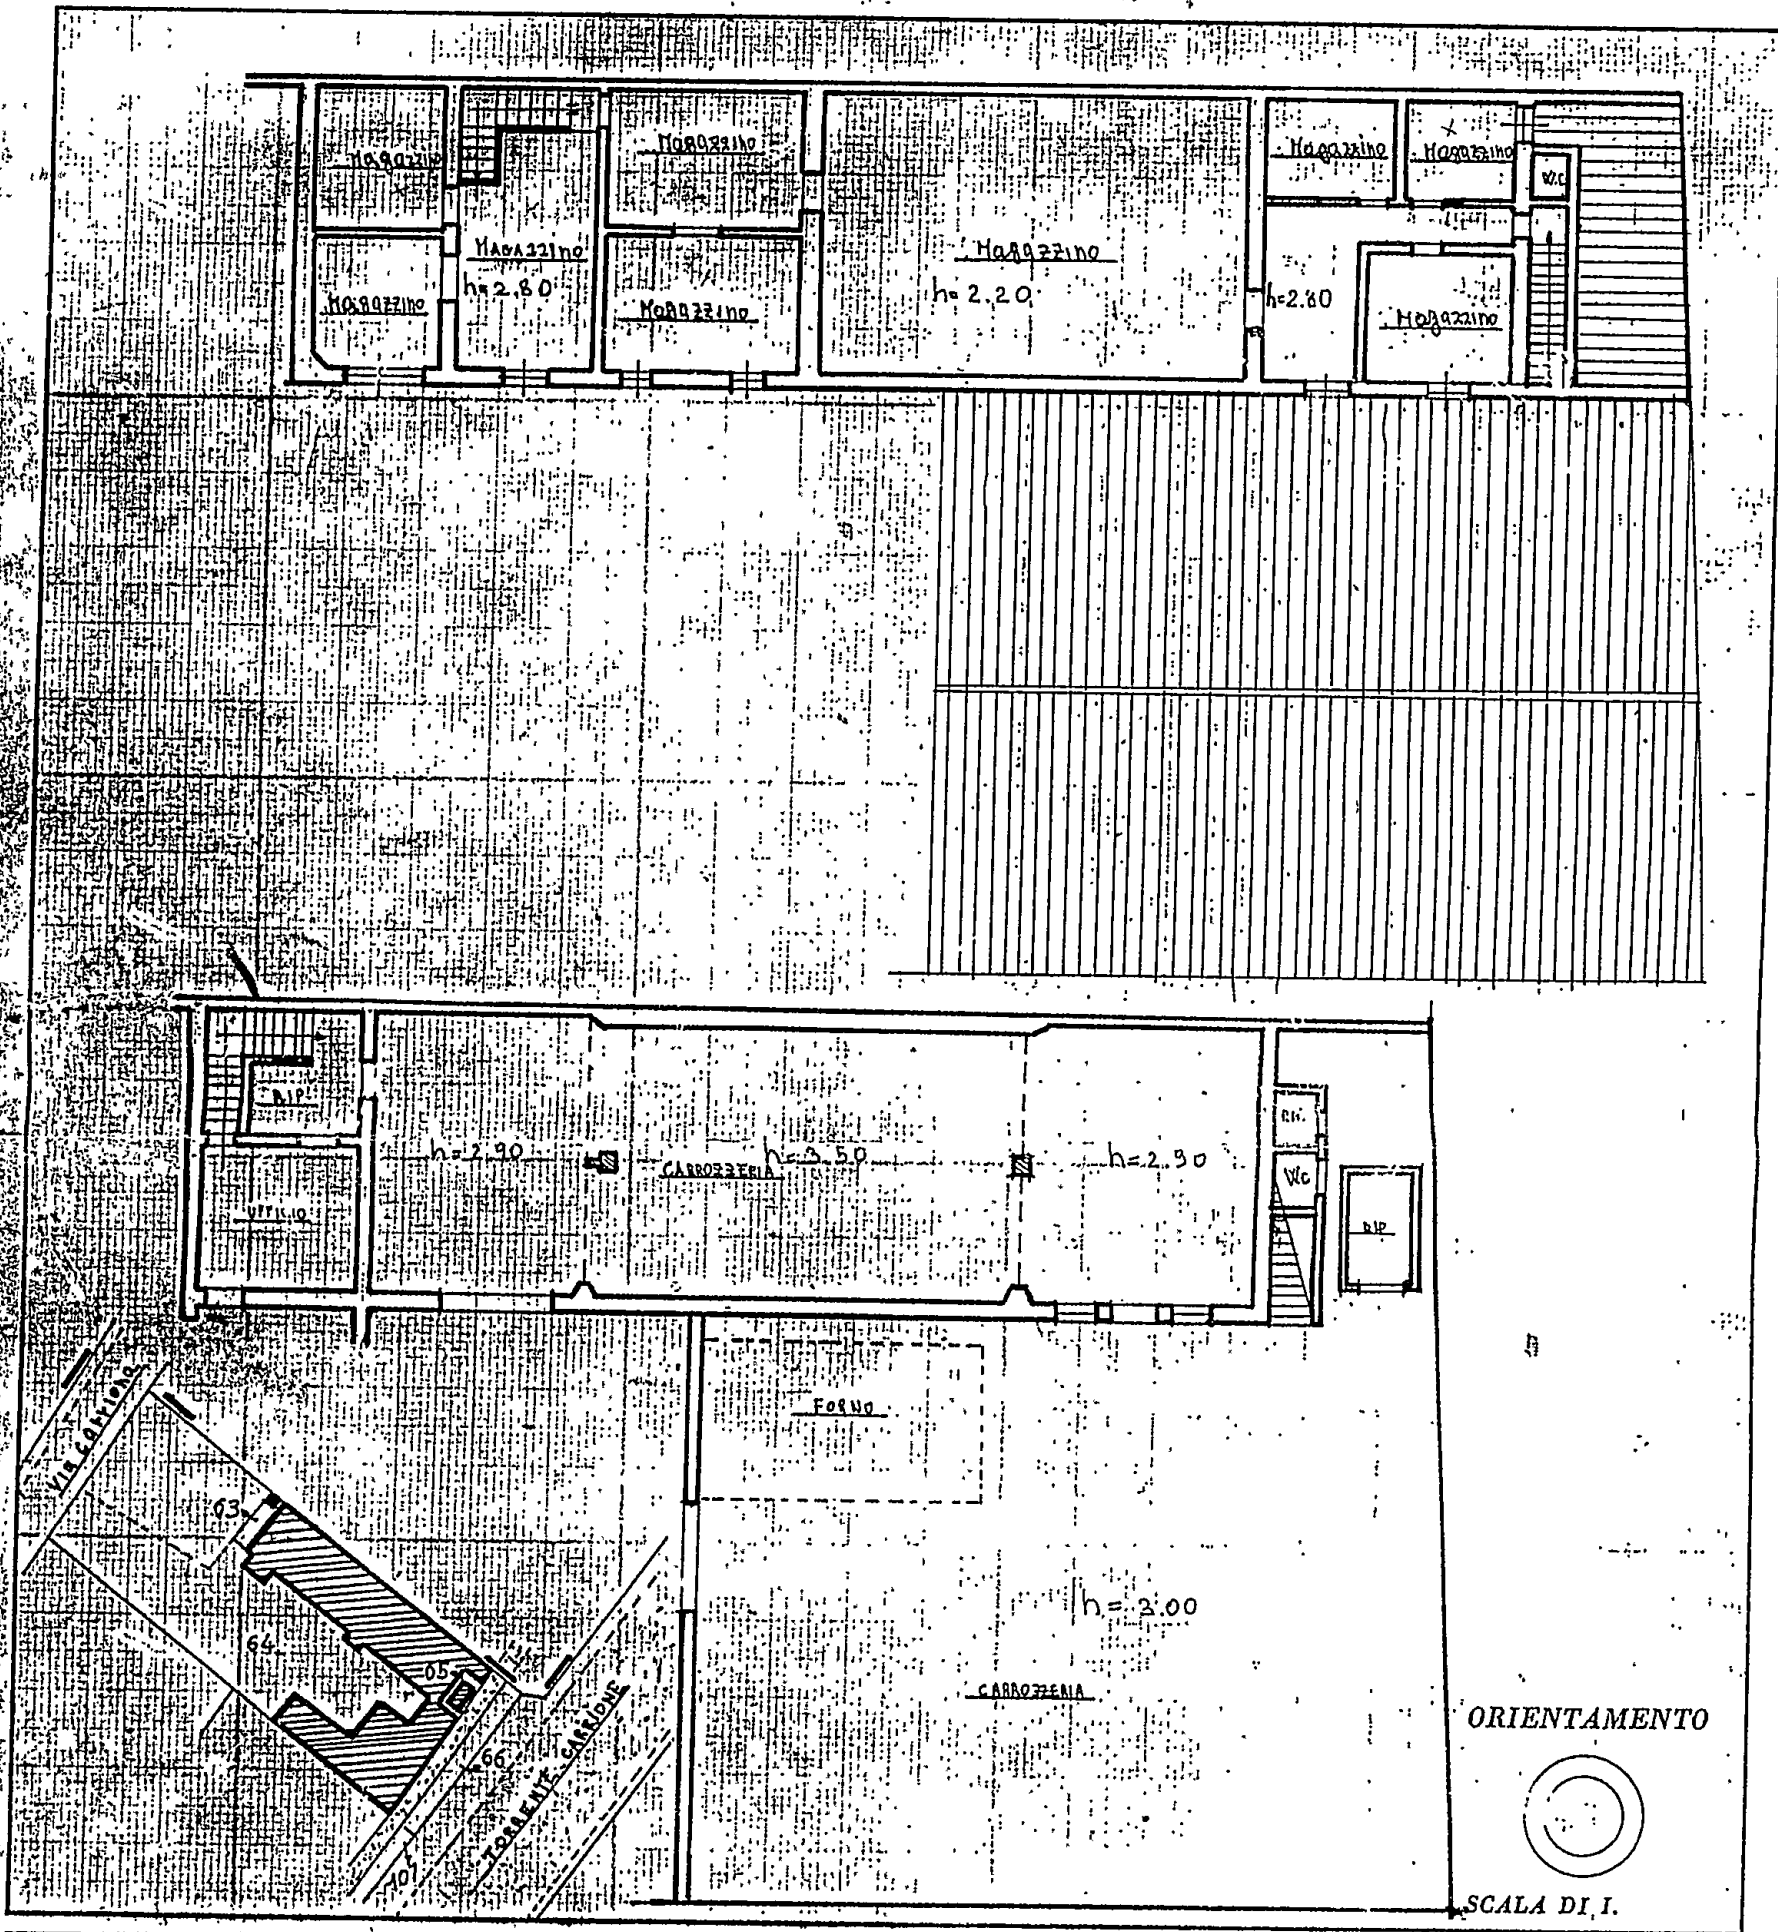

SPAZIO RISERVATO PER LE ANNOTAZIONI D'UFFICIO

DATA 1 FEB 1985

PROT. N° 107

FD 91

notte 64 feb 4

Compilata dal Geom. GIANFRANCHI GIUSEPPE
(Titolo, nome e cognome del tecnico)

Iscritto all'Albo dei geometri
della Provincia di MASSA - CARRARA

DATA 1 FEB 1985

Firma: [Signature]