
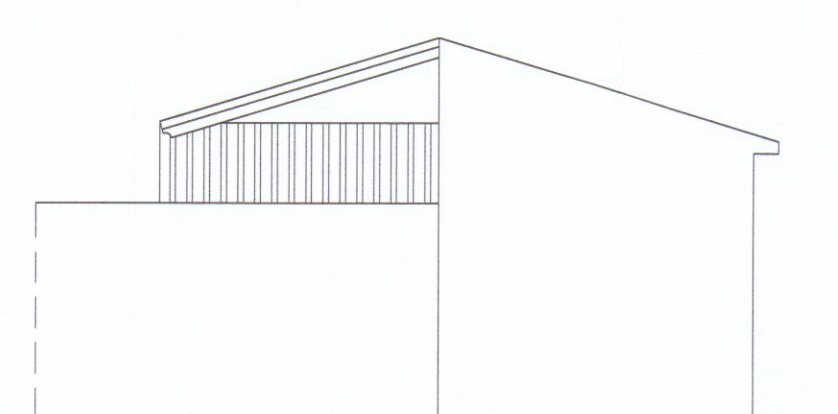
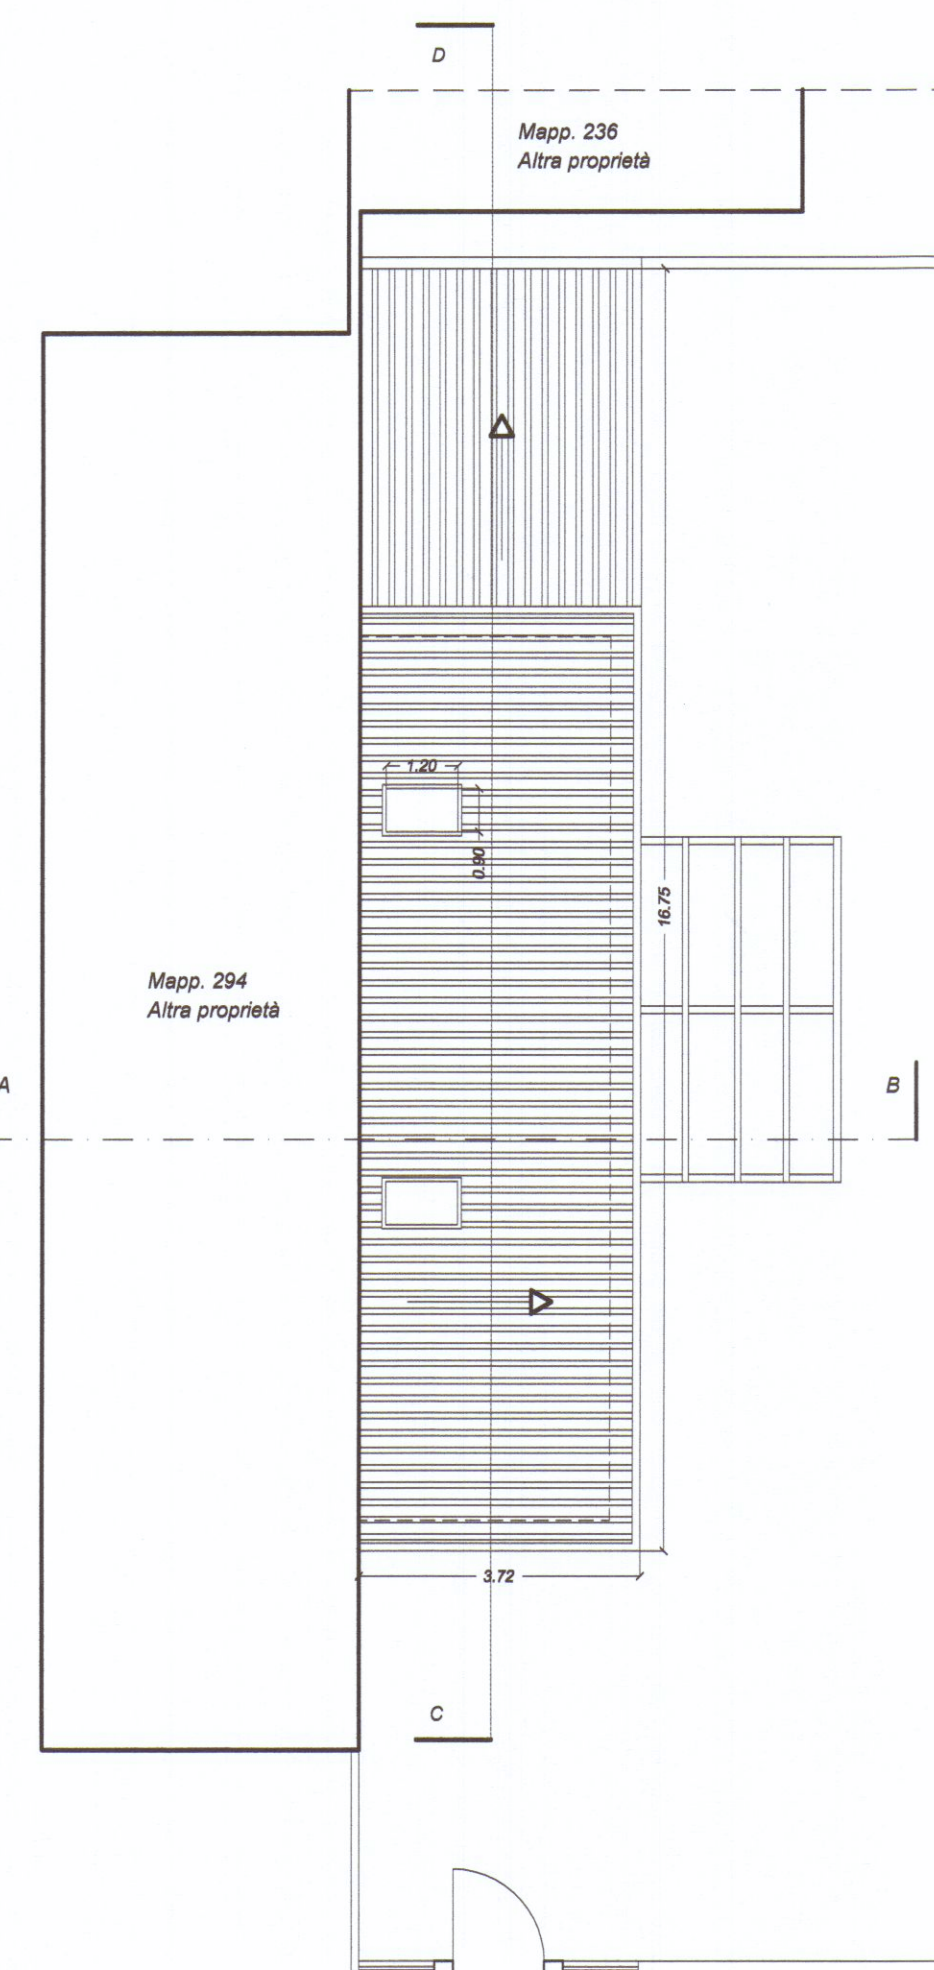
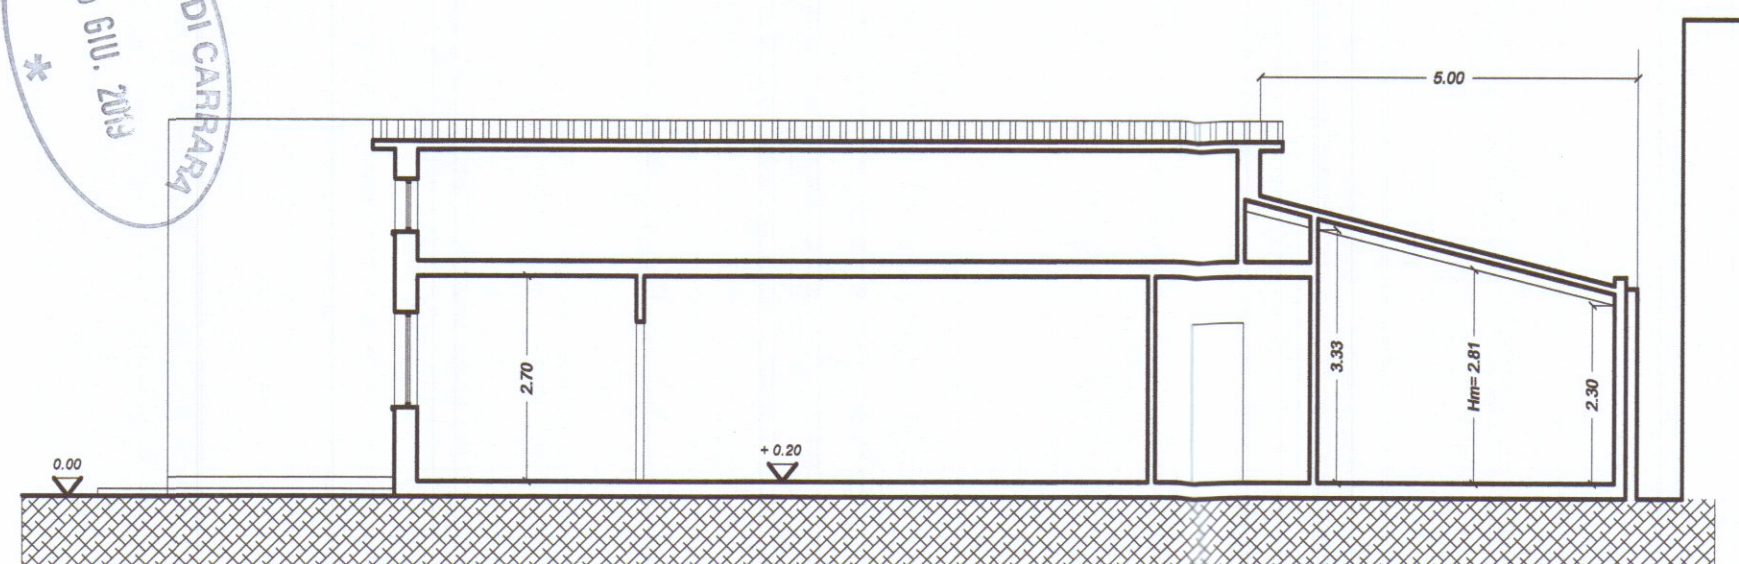
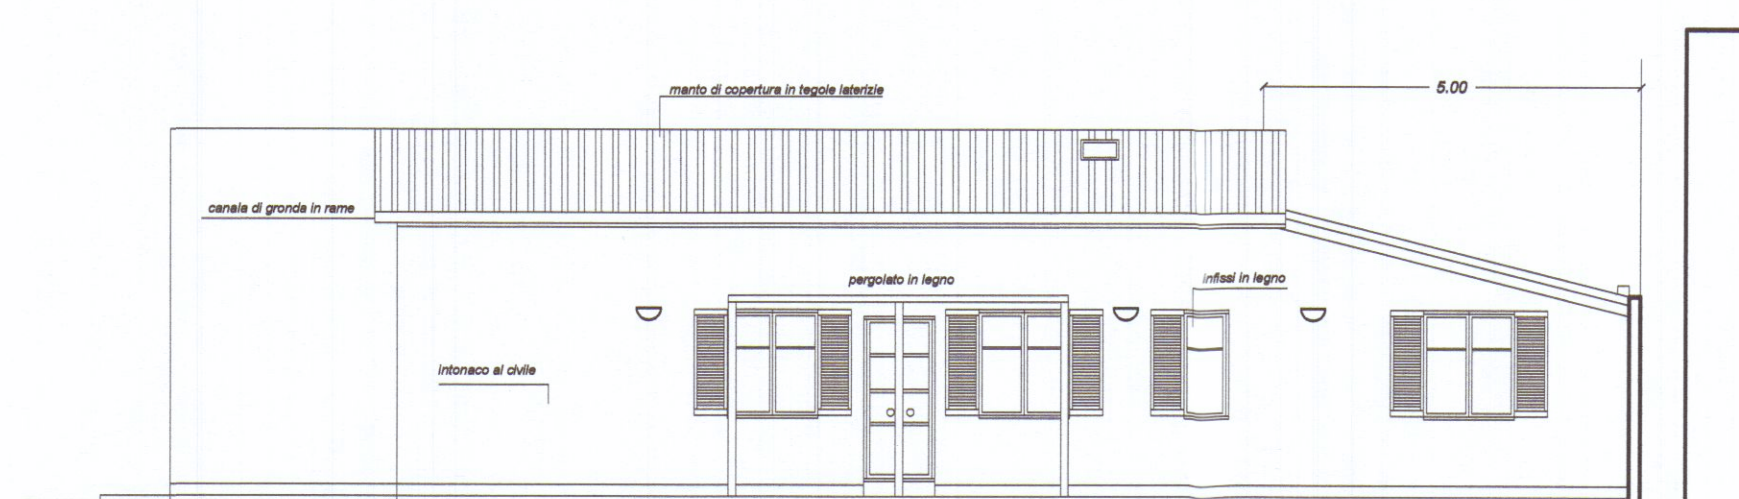
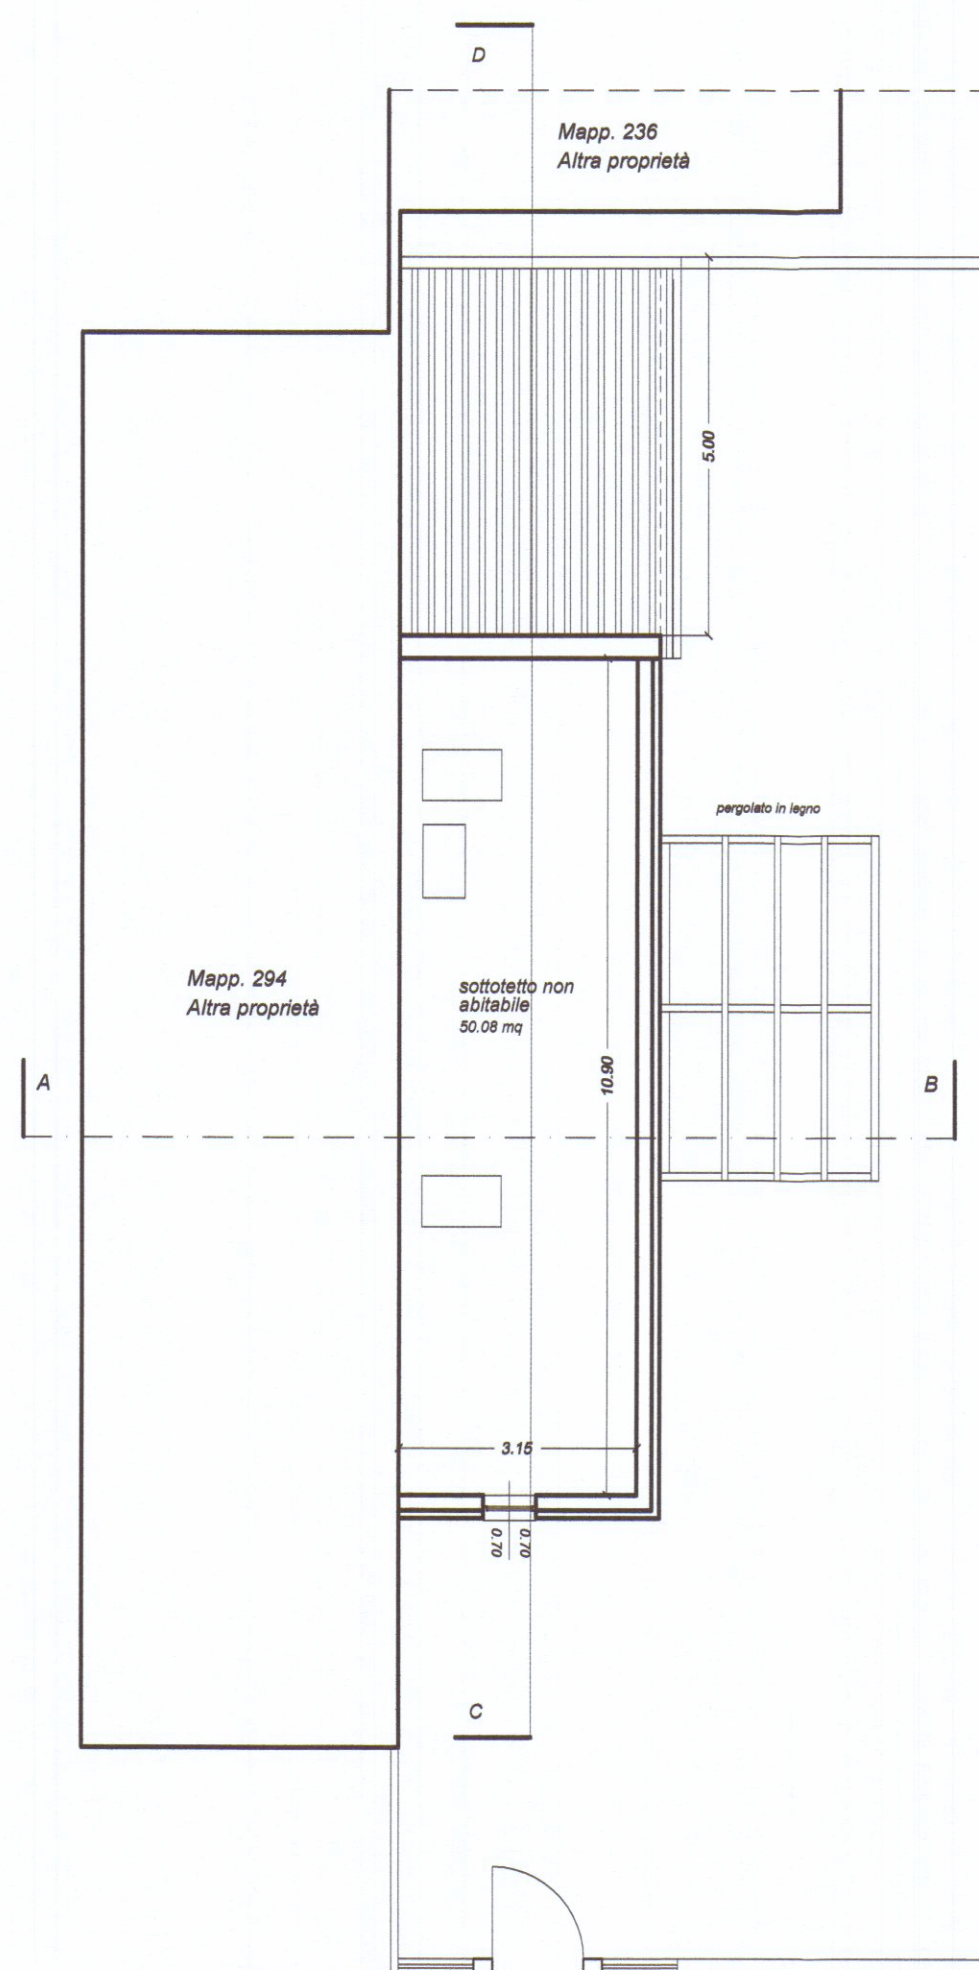
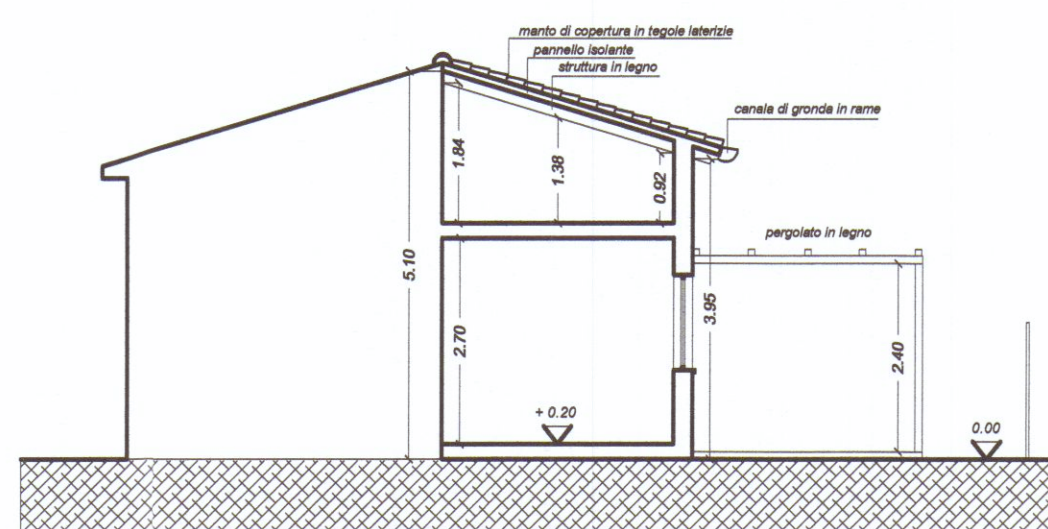
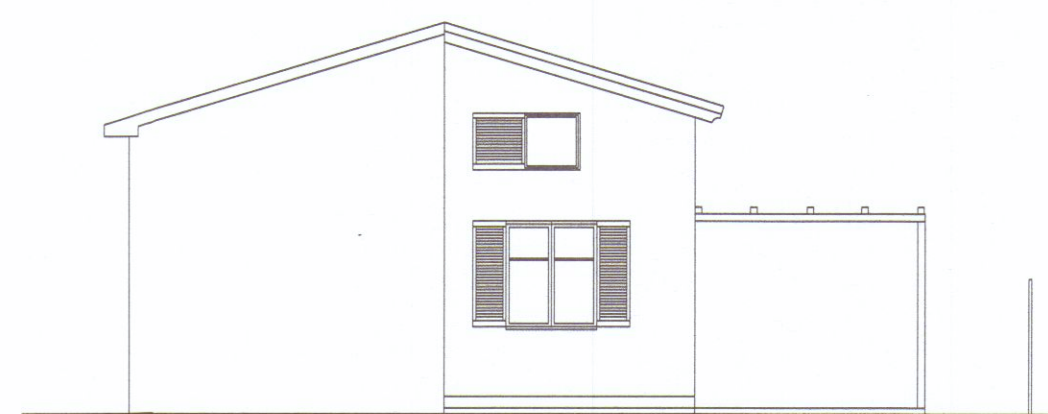


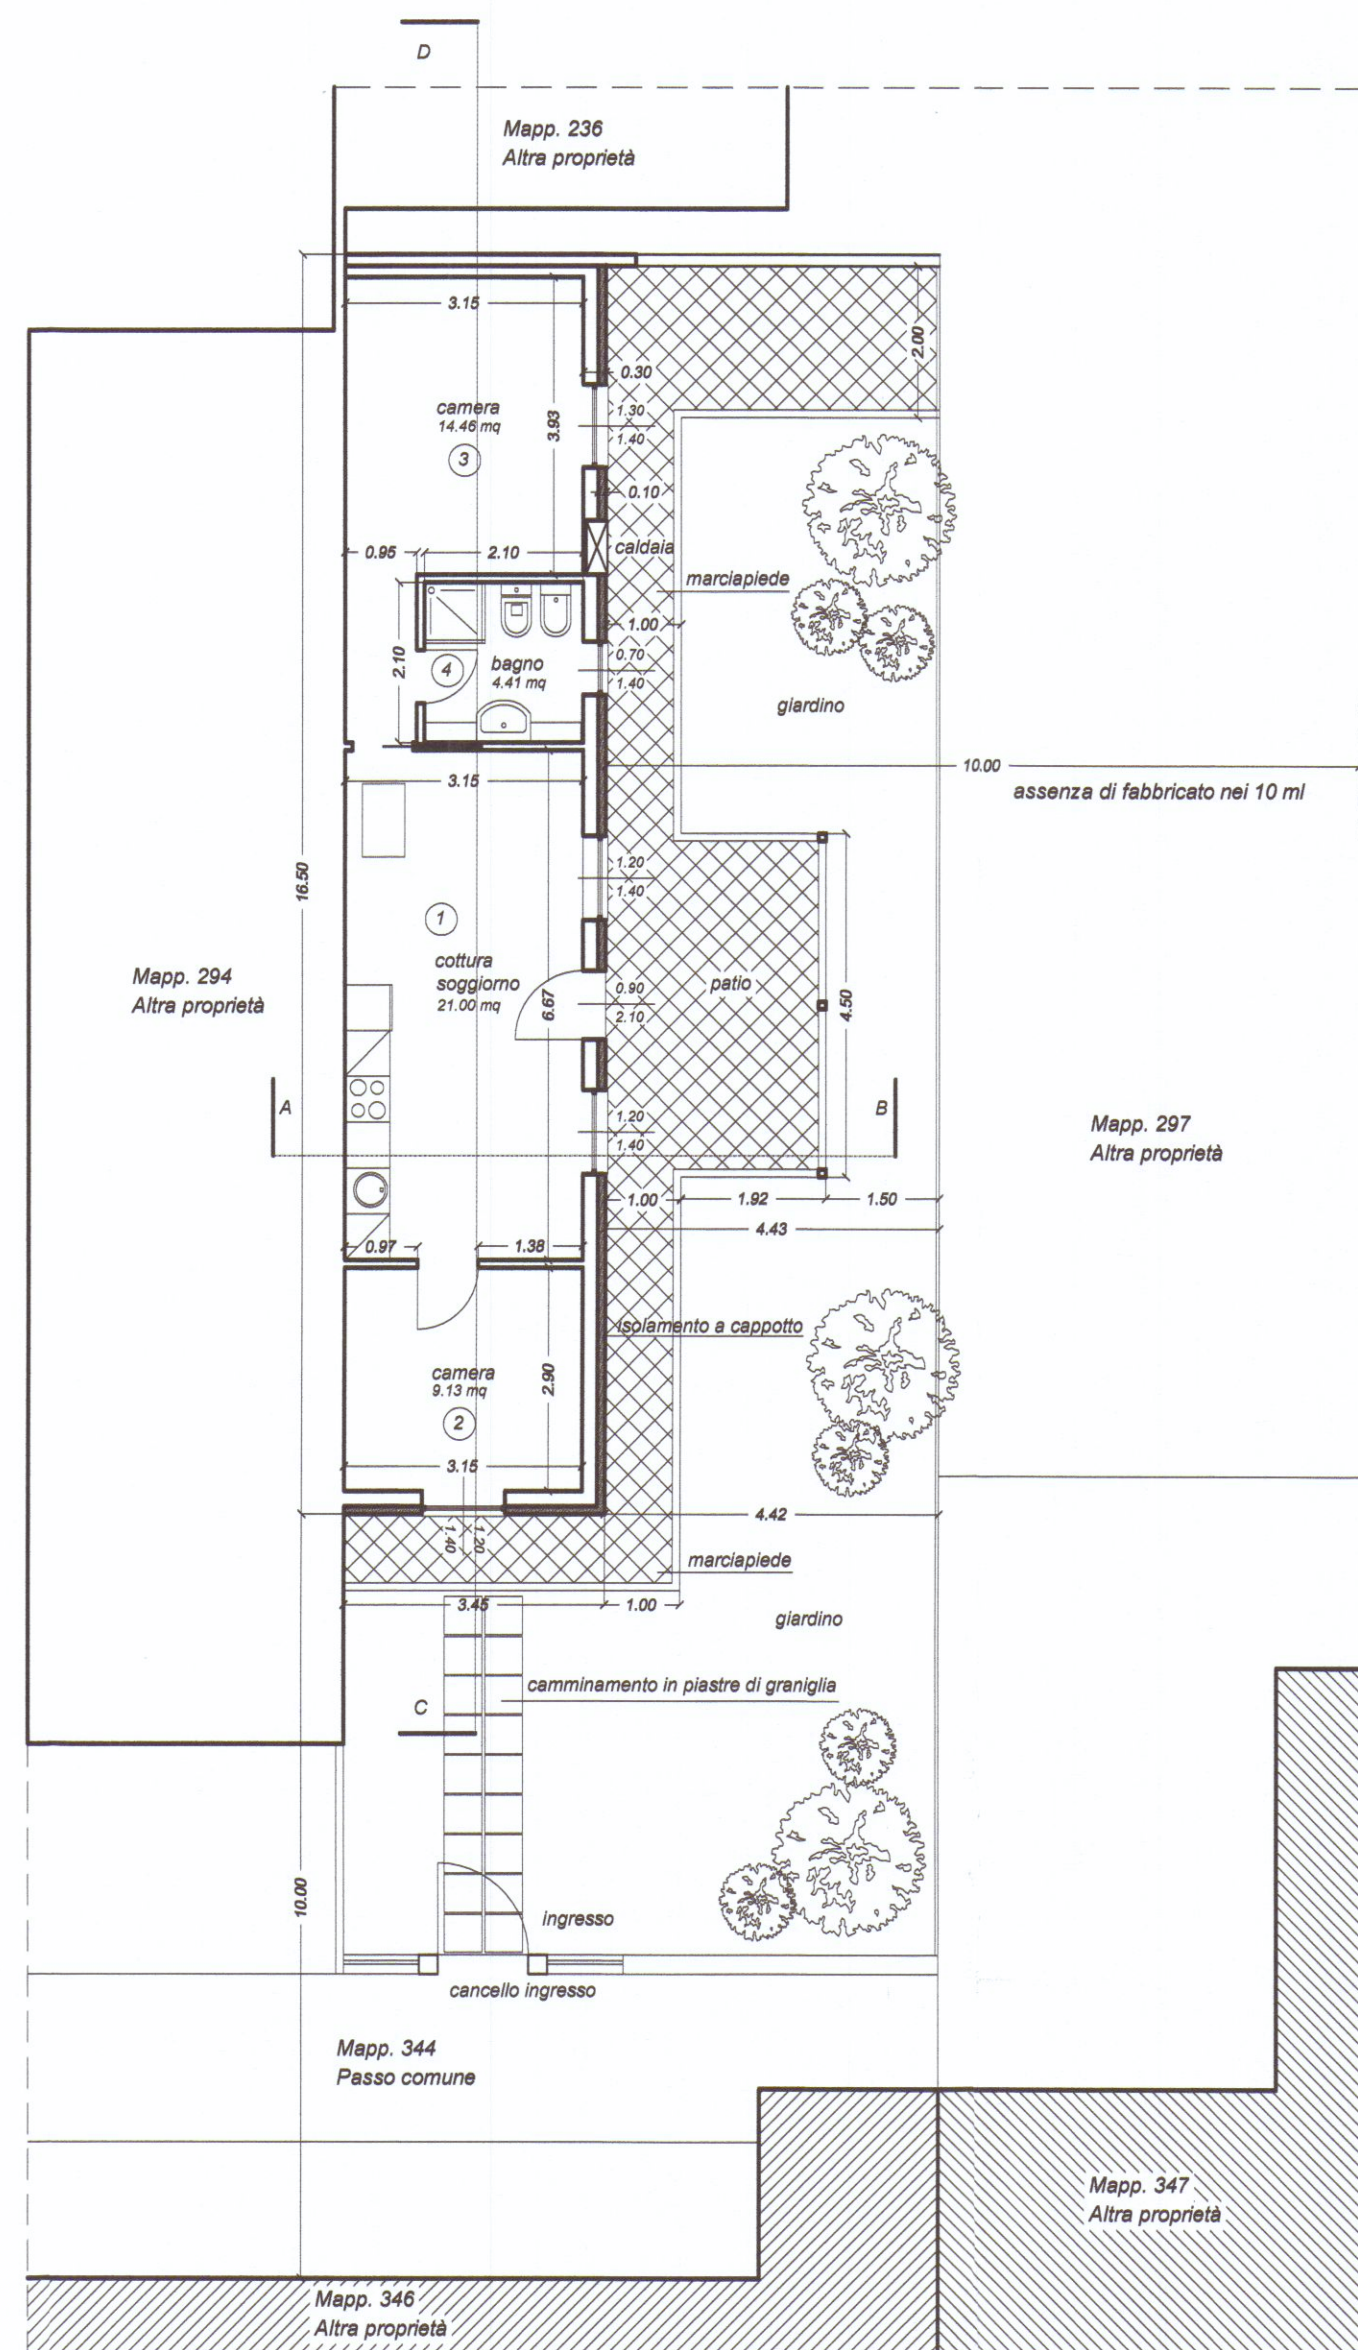

	PLAN ASSOCIATI		LABORATORIO DI ARCHITETTURA	
	Arch. Luciano BERGAMINI Geom. Paolo TONARELLI & partners		viale De Verrazzano 11/B 54033 Marina di Carrara (MS) phone + fax 0585-78.52.65 planassociati@gmail.com riservati tutti i diritti di copyright	
DATA 03/2019	COMUNE DI CARRARA		LOCALITA' MARINA DI CARRARA	
TAVOLA	OGGETTO: PROGETTO DI RISTRUTTURAZIONE E AMPLIAMENTO A FABBRICATO DI CIVILE ABITAZIONE STATO DI VARIANTE FINALE			
2				
SCALA	DESCRIZIONE: <i>Piante, prospetti, sezioni, estratto di mappa</i>			
1/100	COMMITTENTE: <i>Sig.ri GHIRETTI Paolo e LOTTICI Daniela</i>			