

23 SET. 1982



TIZIANO S.A.S.		TAVOLA
VIA PELLICCERIA, 10 FIRENZE		15
OGGETTO		SCALA
FABBRICATO PER CIVILE ABITAZIONE E NEGOZI MONTEROSSO CARRARA		1 : 100
PROGETTISTA E DIRETTORE LAVORI		DATA
Dott. Arch. ENZO CIARDETTI		15/3/82
via B. Scala, 18 - 50126 Firenze		
telefono 055 680369		

APPROVATO
30 APR. 1984




Approvato dal Sindaco alle condizioni
Indicate nelle Condizioni di Edilizia
N. 235 del 30 APR. 1984
L'ING. CAPO



FABBRICATO A



FABBRICATO B

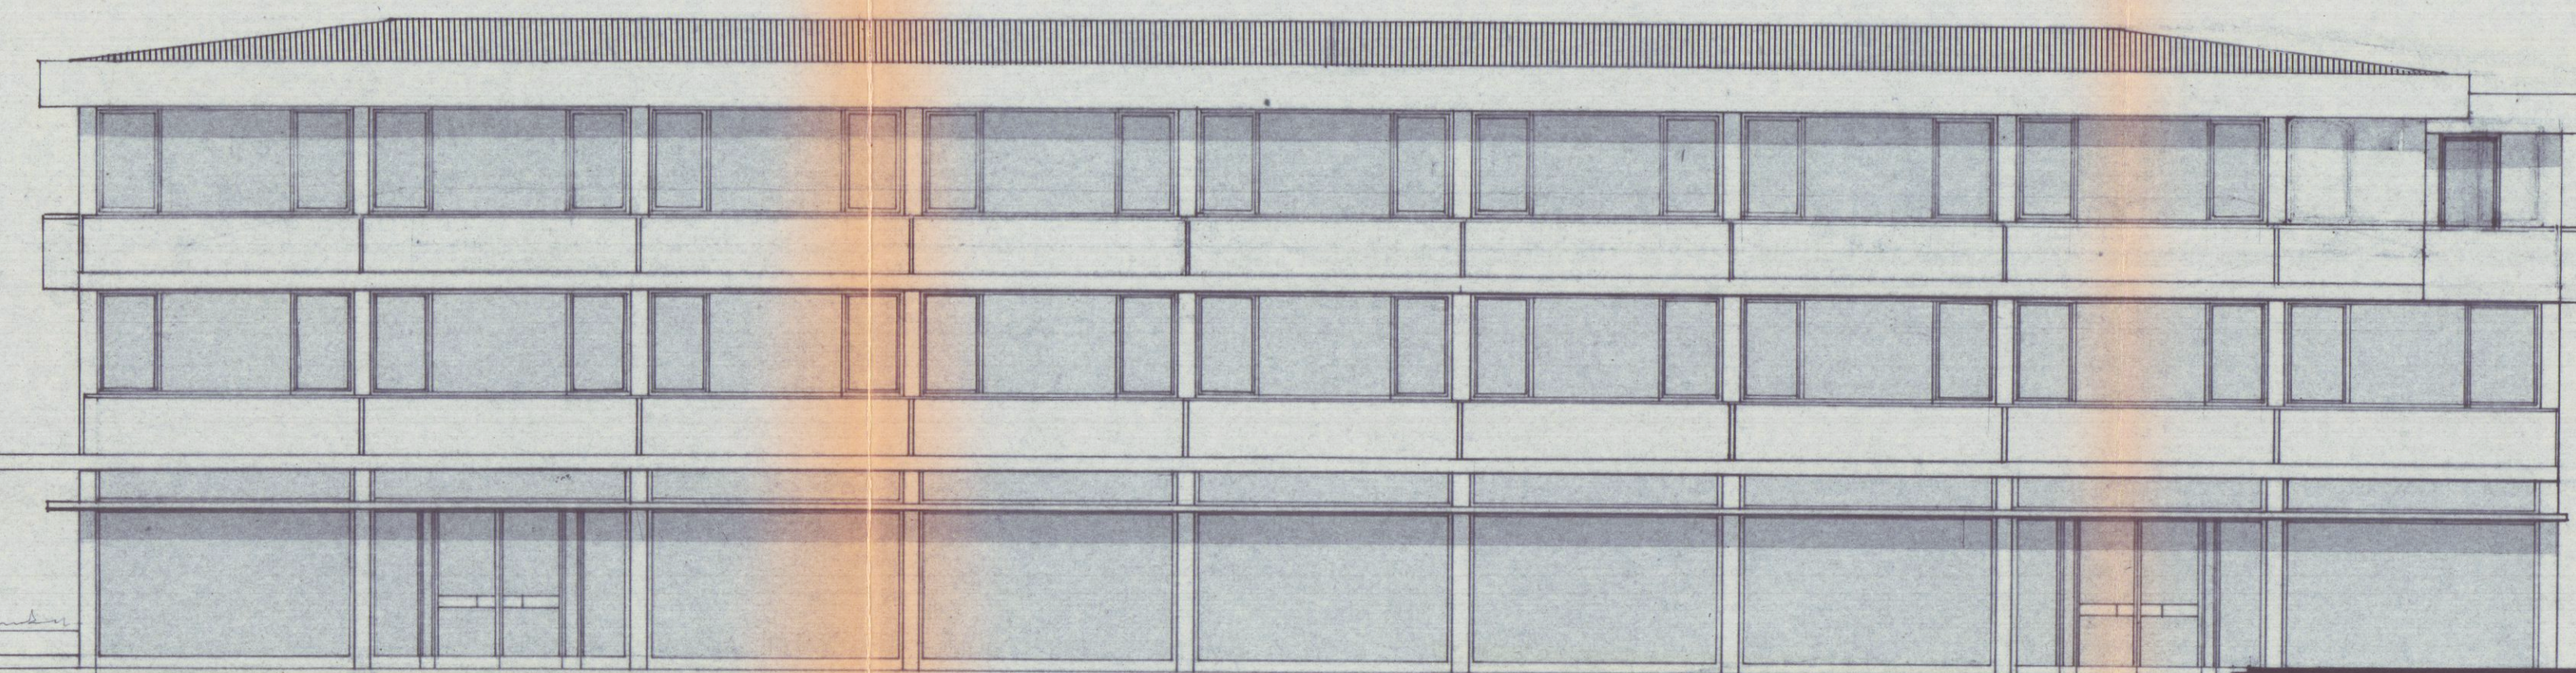

VIA

DI

P. R. G.