



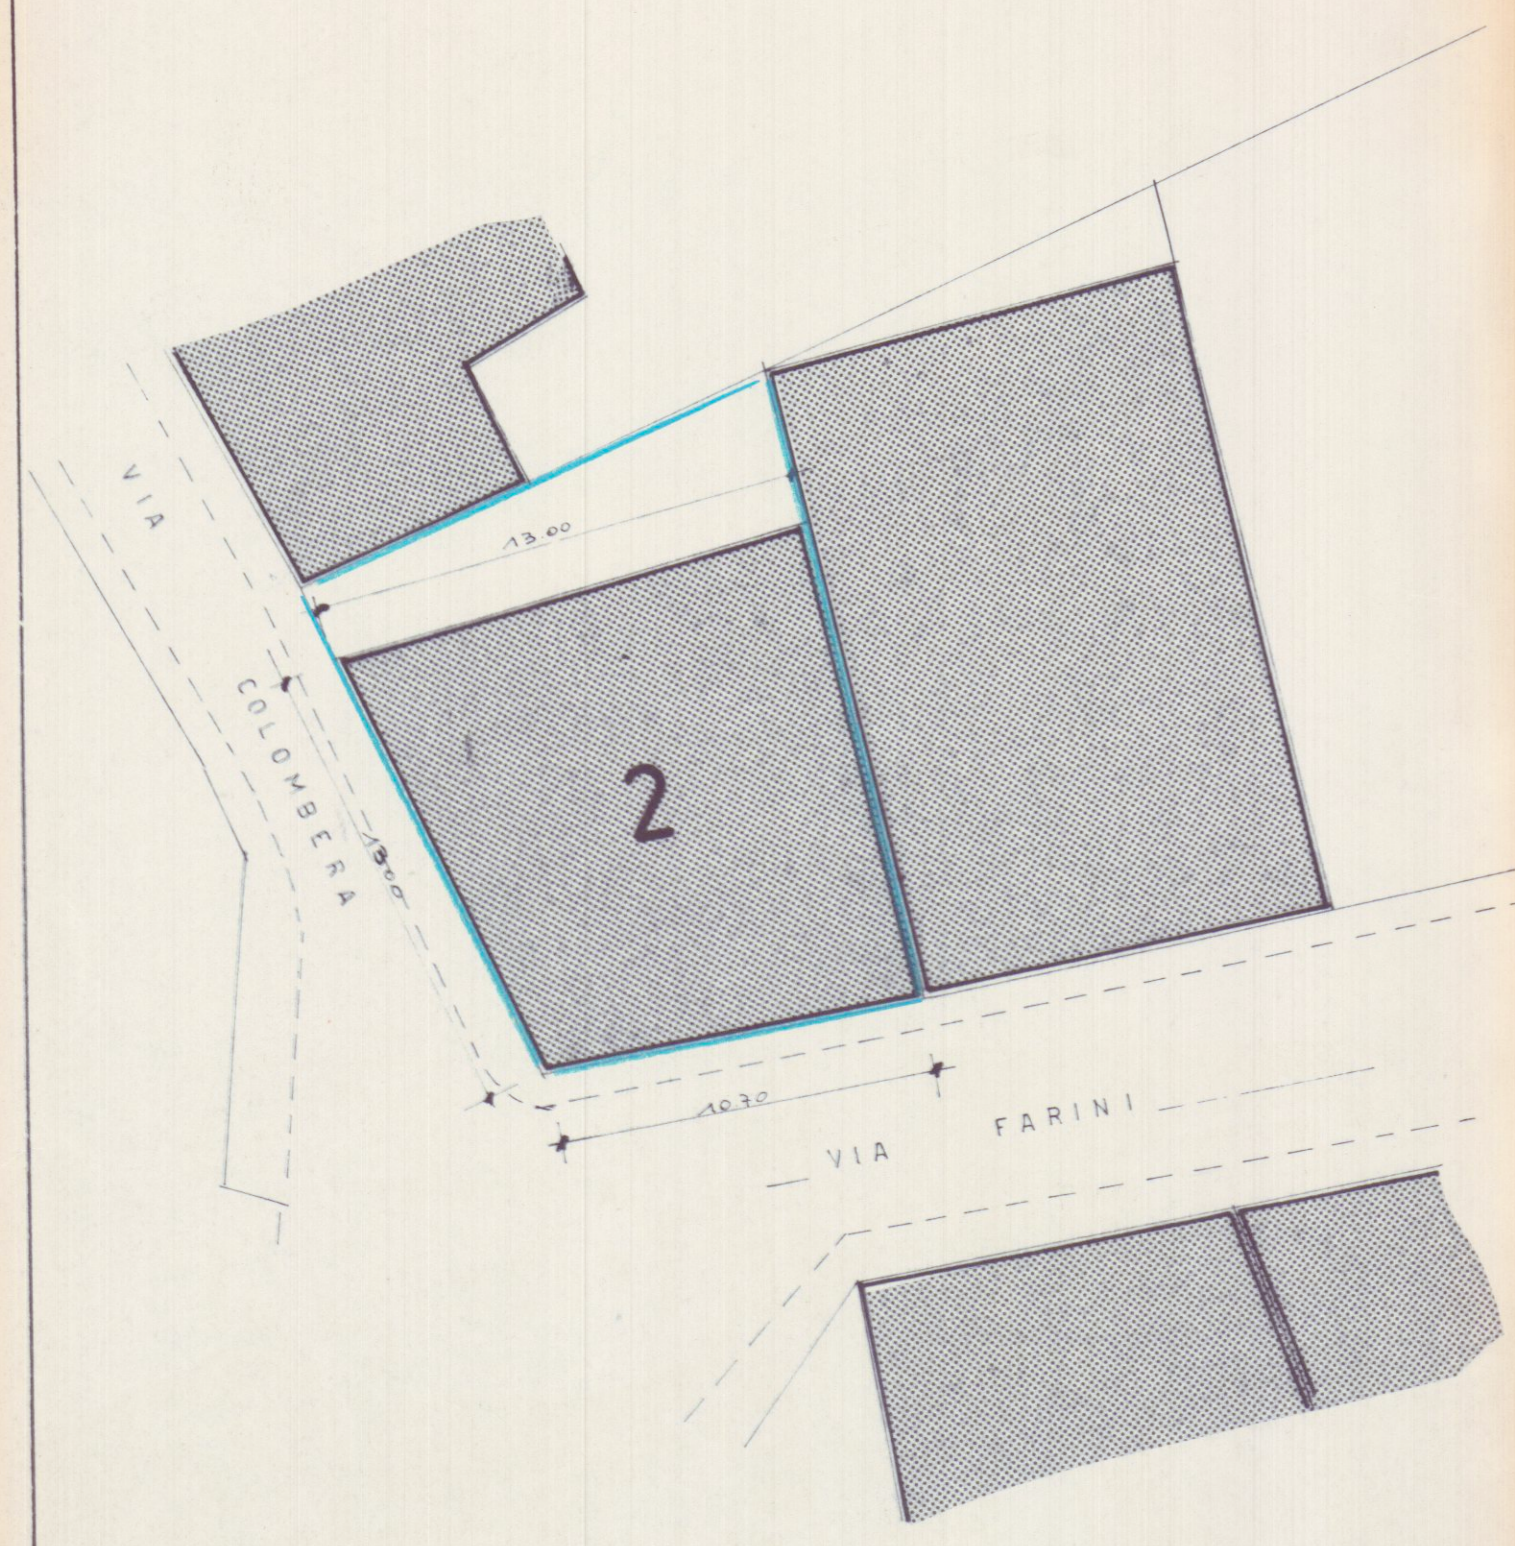


PLANIMETRIA 1:500

STRALCIO AEREOFOTOGRAMMETRICO 1:1000

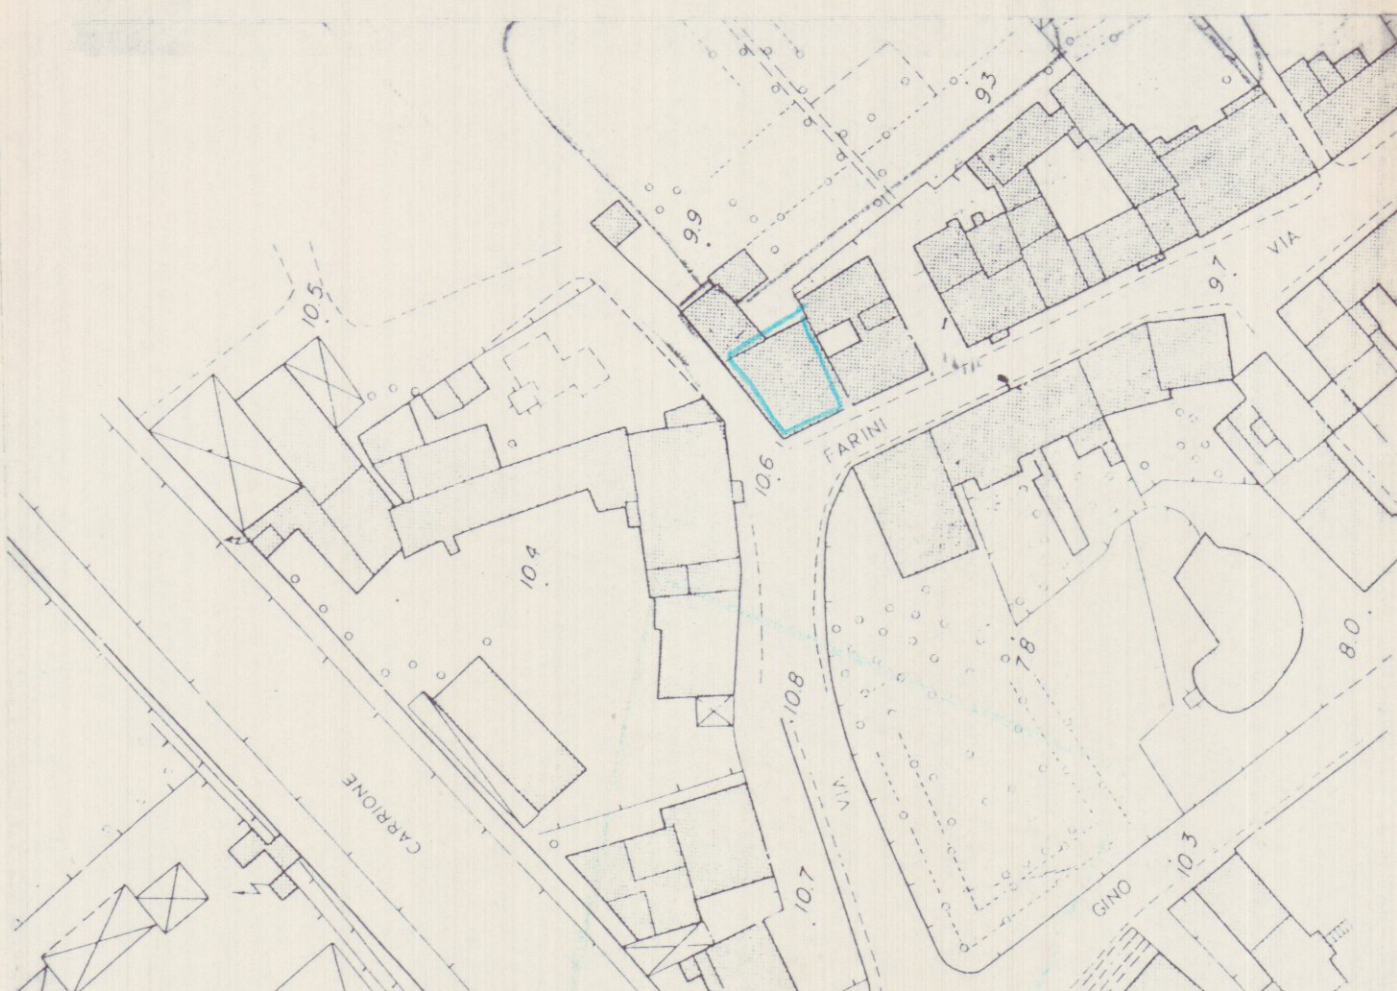


STRALCIO P.R.G.

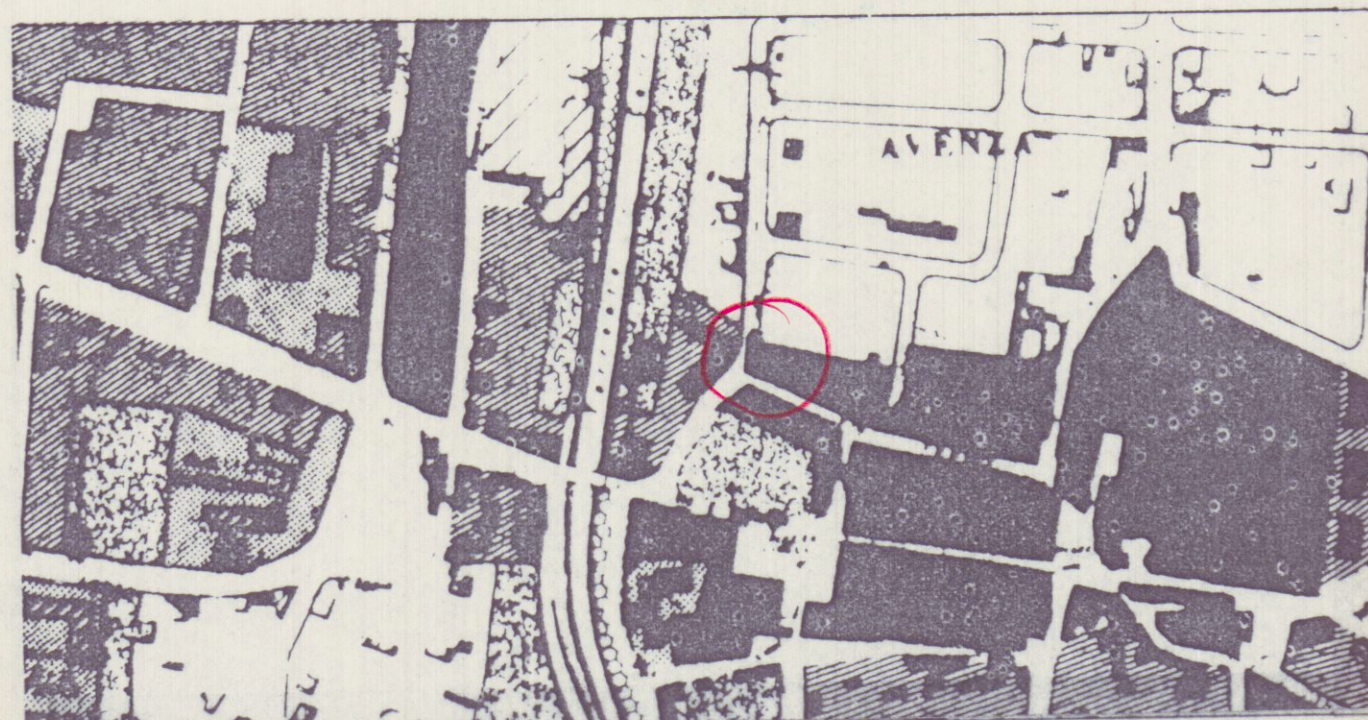

APPROVATO
 CONTROLLATO
 IL DIRIGENTE


Approvato dal Sindaco alle condizioni
 Indicate nella Concessione Edilizia
 N. 12 del 13 FEB. 1992
 IL DIRIGENTE 1° DIPARTIMENTO
 (Arch. Claudio Varianti)

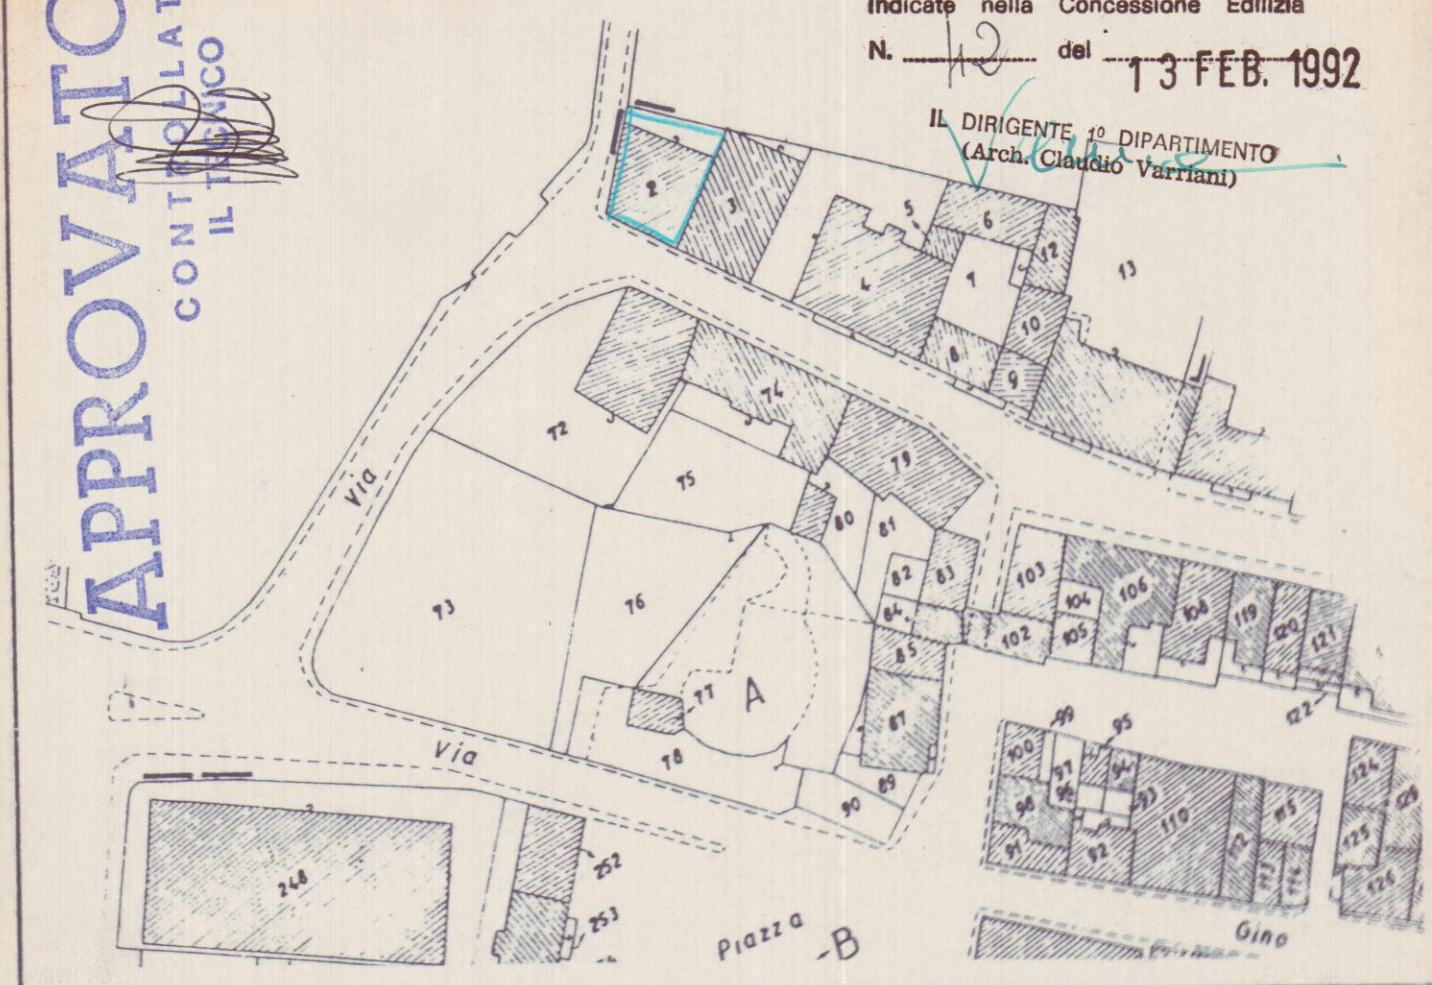

PLANIMETRIA CATASTALE scala 1/1000
 FOGLIO 92 MAPP 2

STUDIO TECNICO GEOM. RICCI GIORGIO - CARTARA - Tel. 0582/073111					IND. DATA MODIFICHE		SIGLA
Immobiliare CASTRUCCIO s.r.l.							
DENOMINAZIONE:							
RISTRUTTURAZIONE							
EDIFICIO RESIDENZIALE							
TAVOLA: PLANIMETRIE DATI DI PROGETTO							
DIS. N° 1							
ARCHIVIO	DISEGNATO	APPROVATO	DATA	SCALA	DAL N°		
			AGO '91	1:1000 - 1:500 1:4000	SOSTITUISCE IL N° SOSTITUITO DAL N°		
SENZA IL NOSTRO CONSENSO QUESTO DISEGNO NON SI PUÒ RIPRODURRE NE COMUNICARE							

SCHEMA DEI VOLUMI — DATI DI PROGETTO

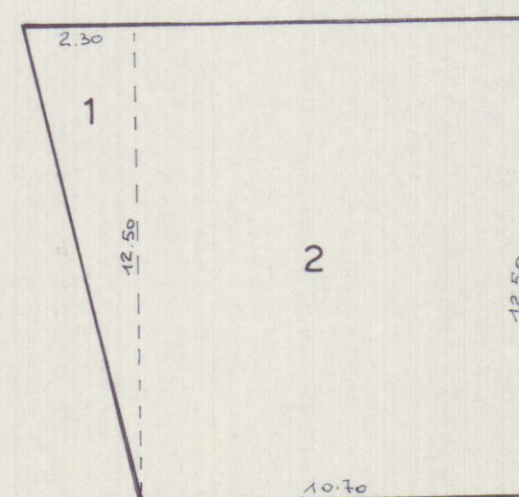

		SUP.	H.	VOL.
1	12.50 x 2.30	14.37	11.50	165.31
2	12.50 x 10.70	133.75	11.50	1538.12
TOTALI		mq. 148.12		mc. 1703.43

STATO ATTUALE

		SUP.	H.	VOL.
1	12.50 x 2.30	14.37	12.50	179.60
2	12.50 x 10.70	133.75	12.50	1671.85
TOTALI		mq. 148.12		mc. 1851.45

STATO DI PROGETTO

SUP. COPERTA IN AUMENTOmq. 0,00
 VOLUME IN AUMENTOmc. 148,02