
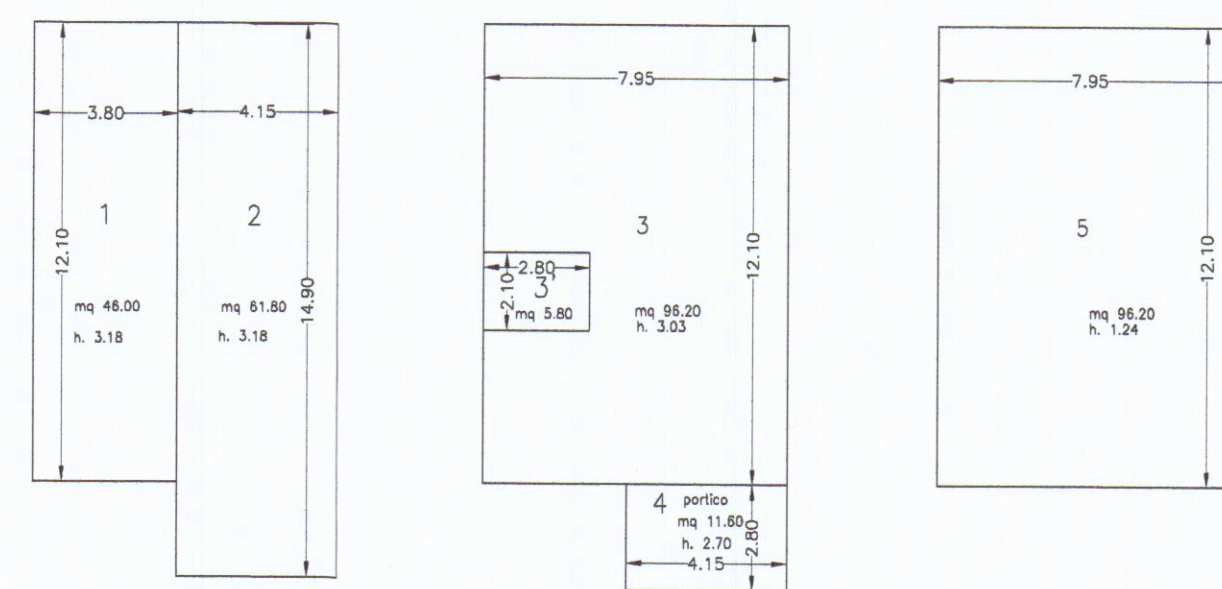
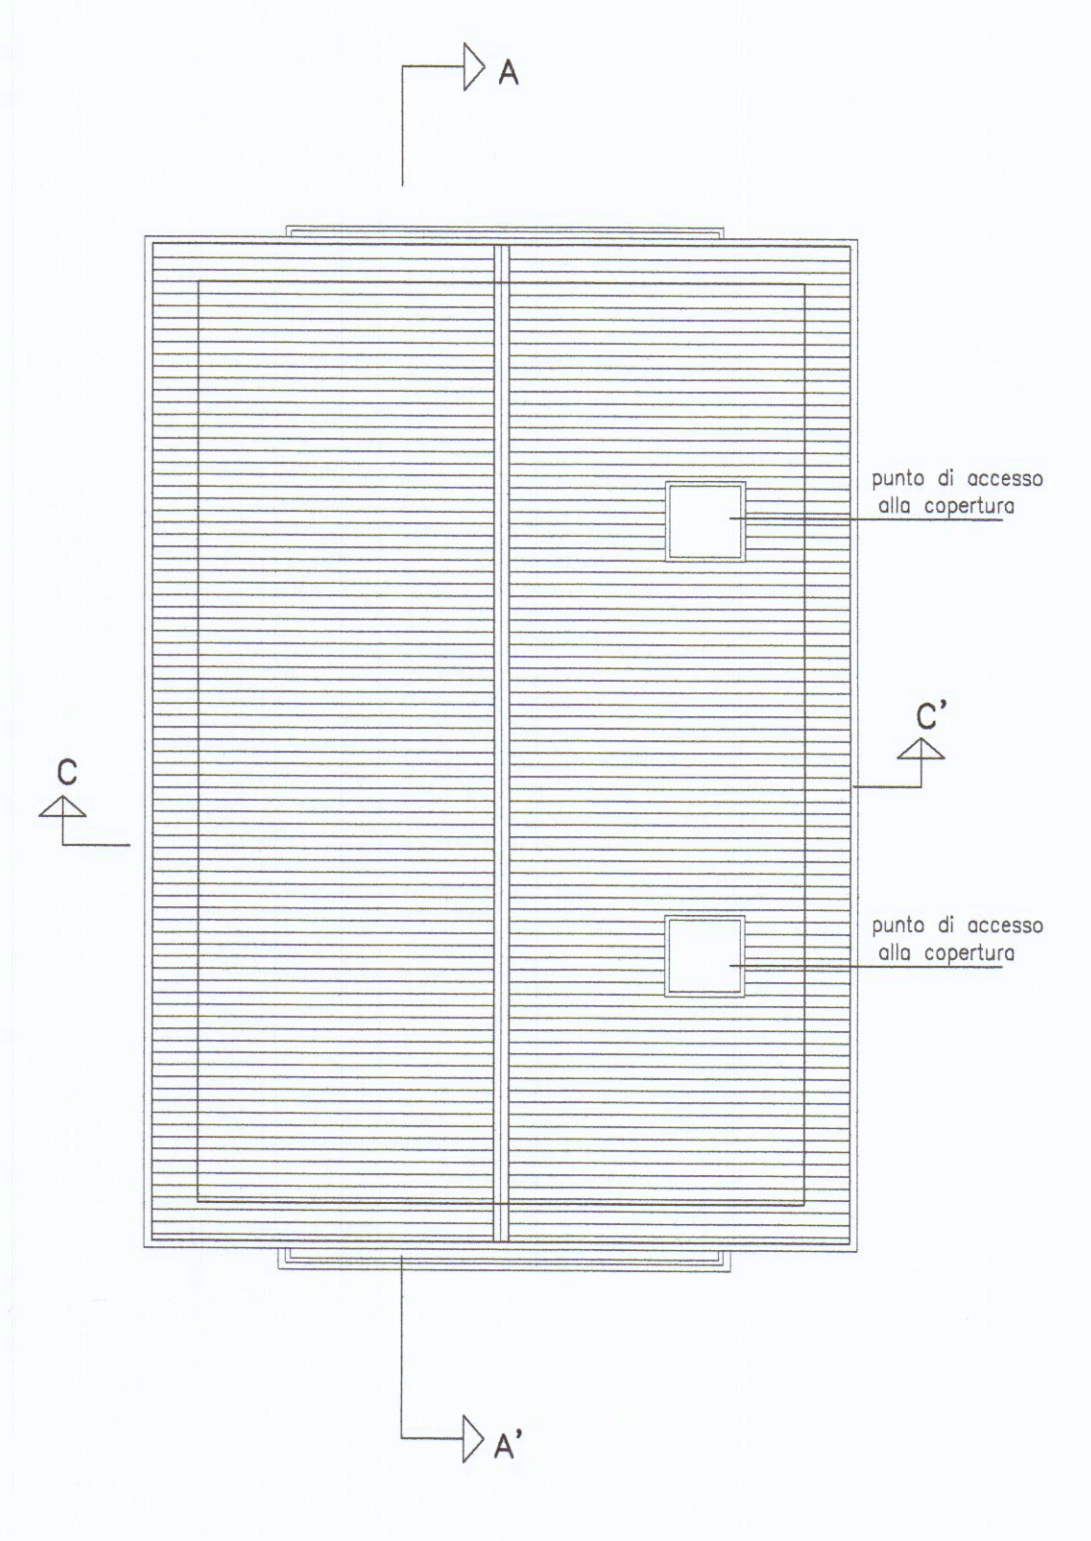
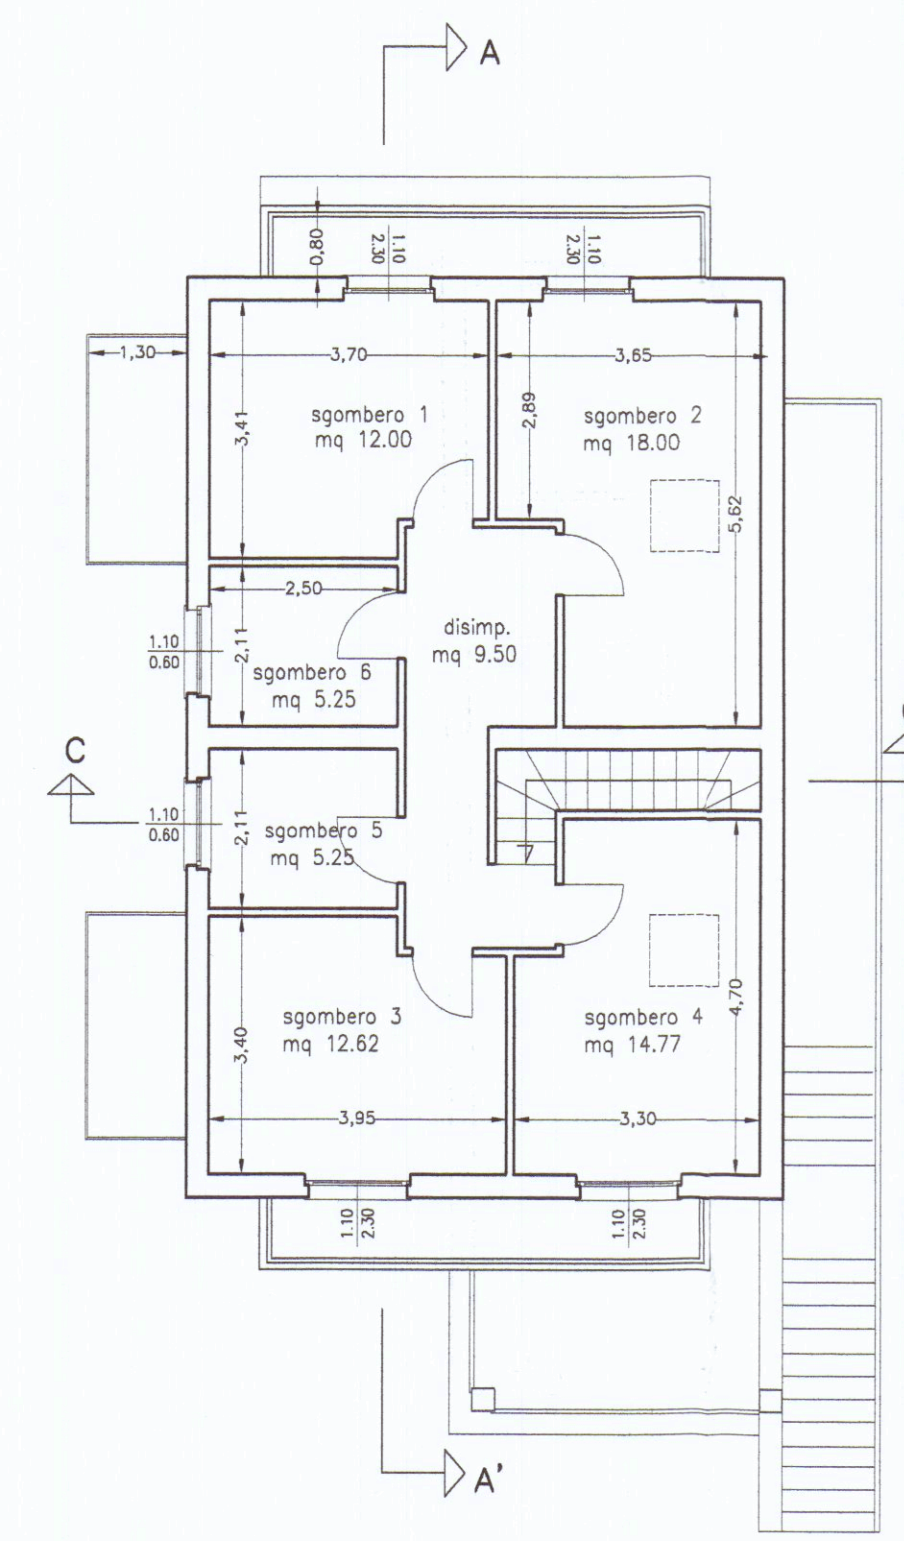
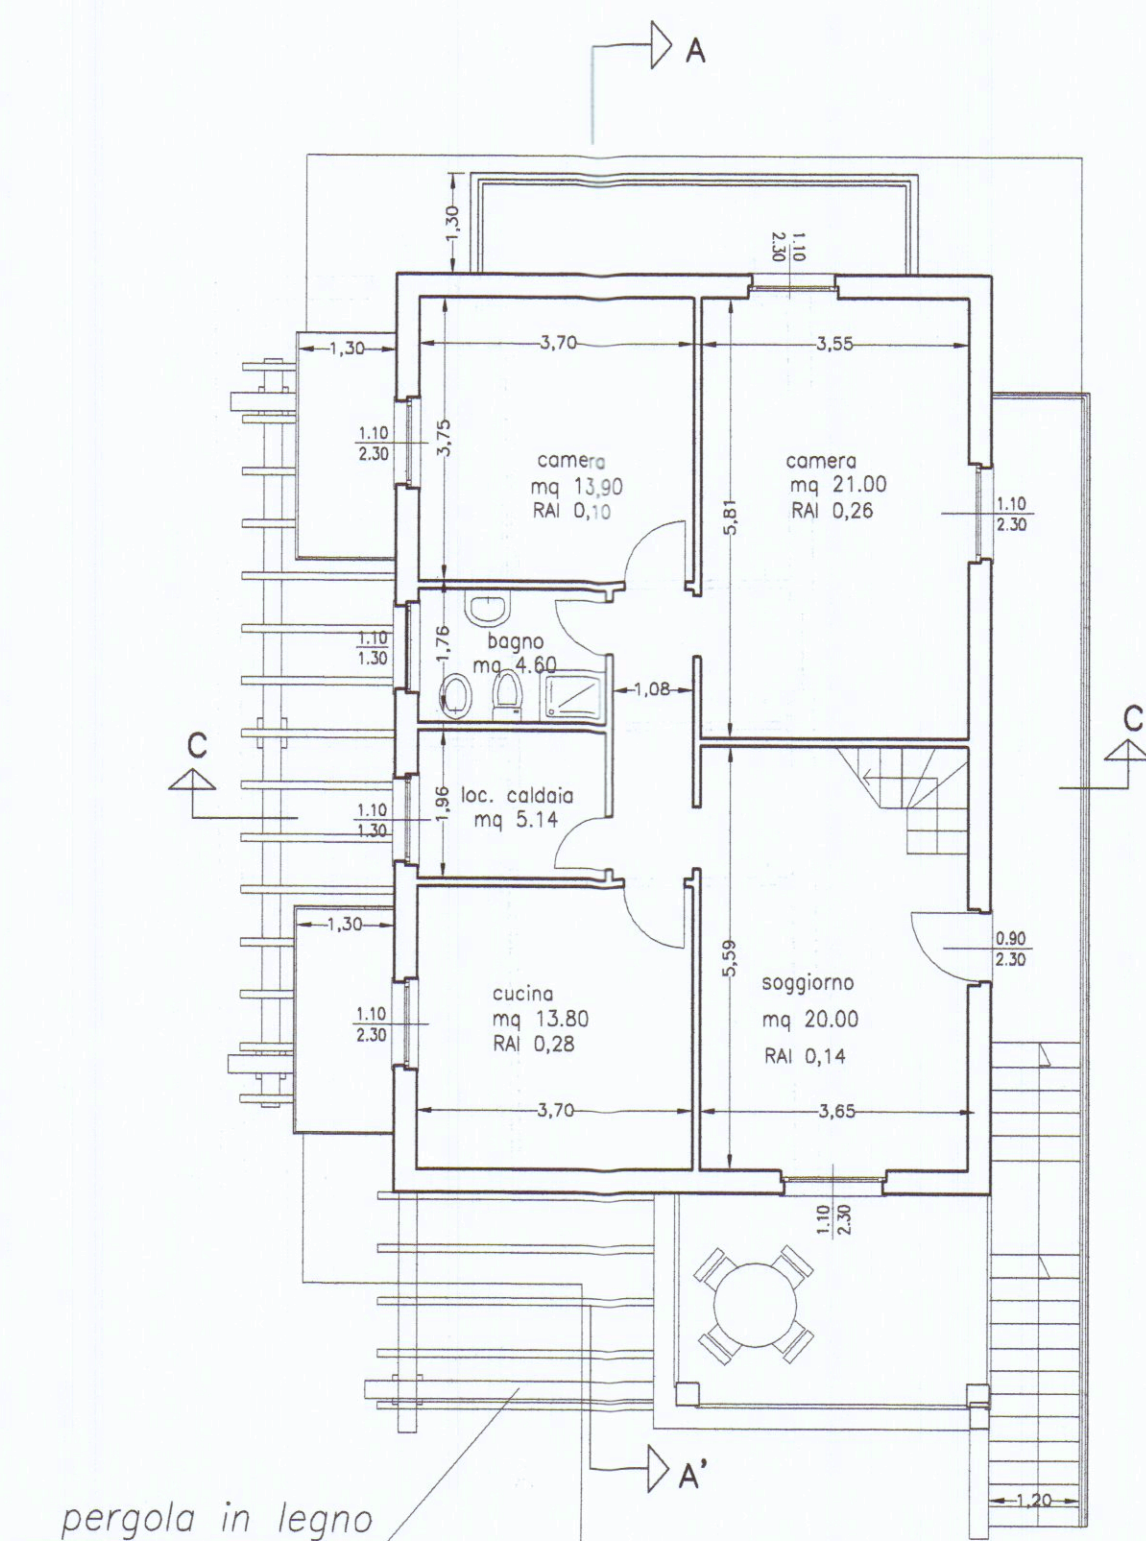


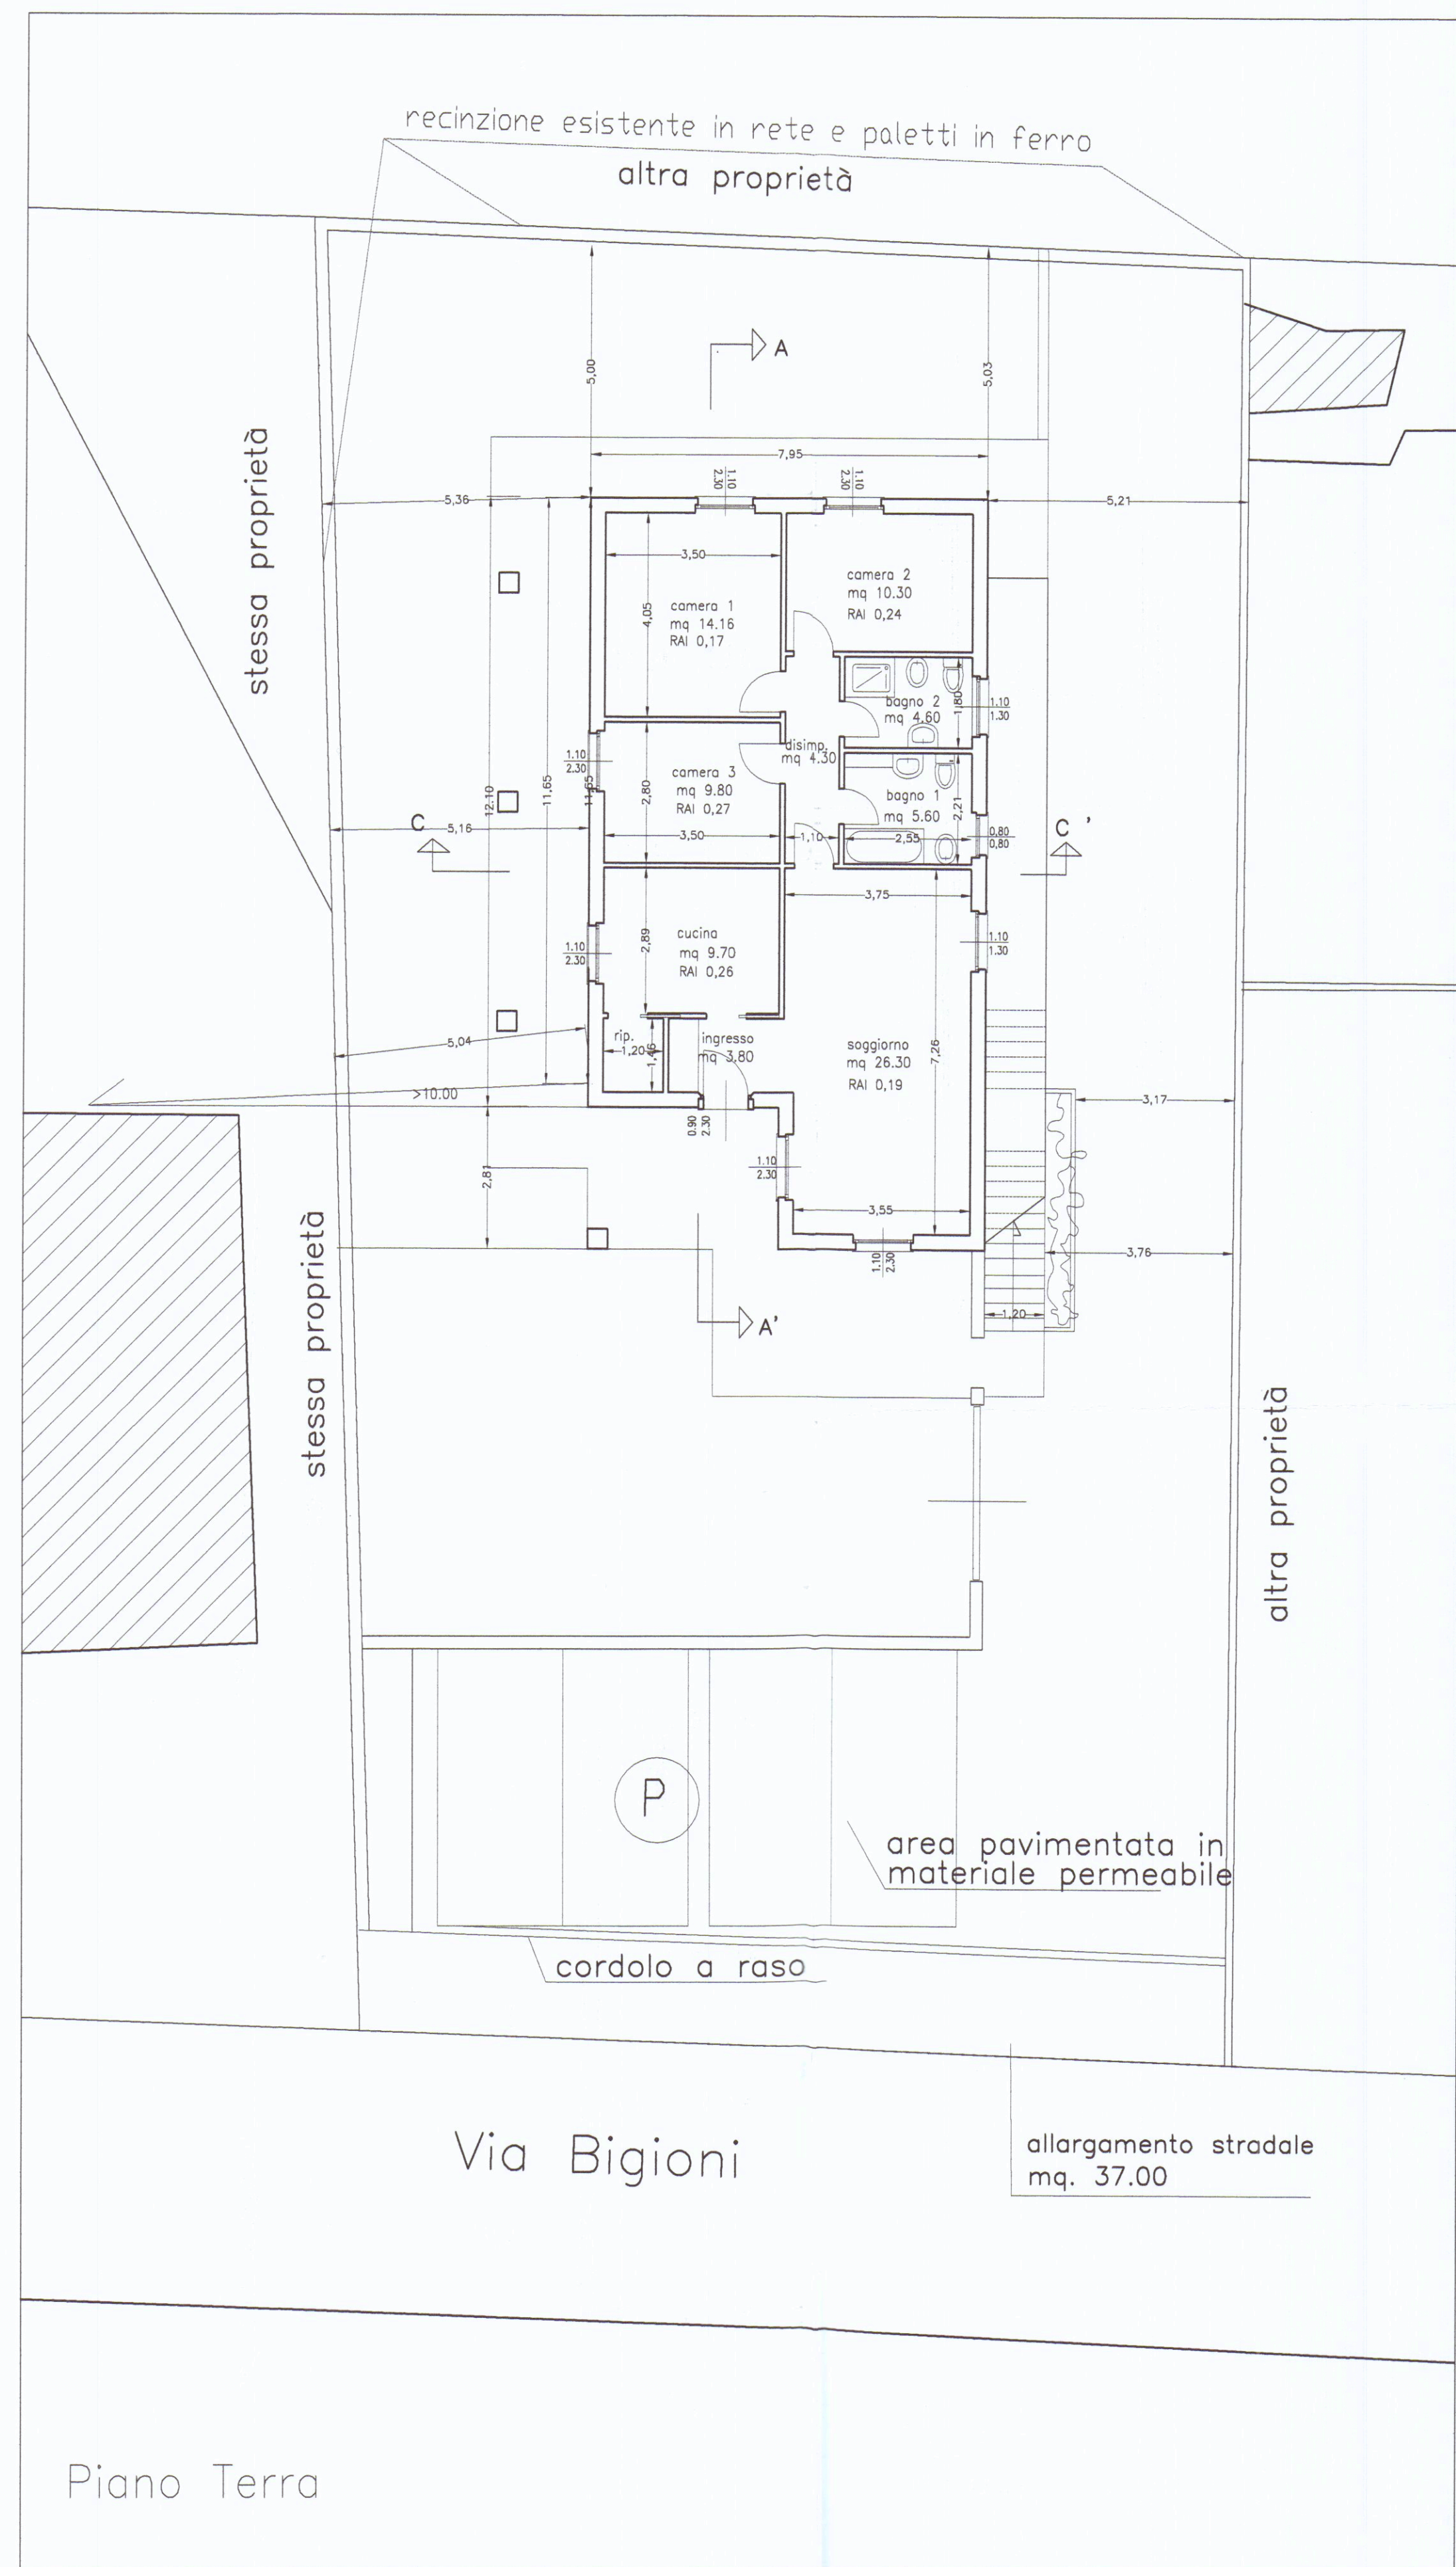

piano terra

N°	dim.	S.C	S.U.L.	H.	Volume
1	12.10x3.80	45.98 mq.	45.98 mq.	H.3.18	146.20 mc
2	14.90x4.15	61.80 mq.	61.80 mq.	H.3.18	196.50 mc

piano primo

N°	dim.	S.C	S.U.L.	H.	Volume
3-3'	12.10x7.95	96.20 mq.	90.40mq.	H.3.03	273.90 mc
4 portico	2.80x4.15	11.62 mq.		H.3.03	35.20/3=11.73mc

piano sottotetto

N°	dim.	S.C	S.U.L.	H.	Volume
5	12.10x7.95	96.20 mq.		H.1.24	119.30 mc
TOT.		107.80 mq.	198.20 mq.		747.60 mc

tav. 3e1
tipologia R7

lotto di terreno < 500-700 mq

sul 200 mq. max.

sup. cop.20 % max

u.f 0.32 = 202.56 mq

H. 7.50 mt

distanza dalla strada 7.00 mt.

distanze dai confini 5.00 mt

distanze dai fabbricati 10.00 mt

terreno mq. 670.00 -
allarg. strada 37.00 =
terreno mq. 633.00

sul 198.20 mq.

sup. cop. 17%

H. 7.45 mt

distanza dalla strada 7.00 mt.

distanze dai confini 5.00 mt


distanze dai fabbricati 10.00 mt

volume totale residenziale mc. 747.60

superficie coperta 107.80 mq

superficie utile lorda 198.20 mq

area a parcheggio mq. 140

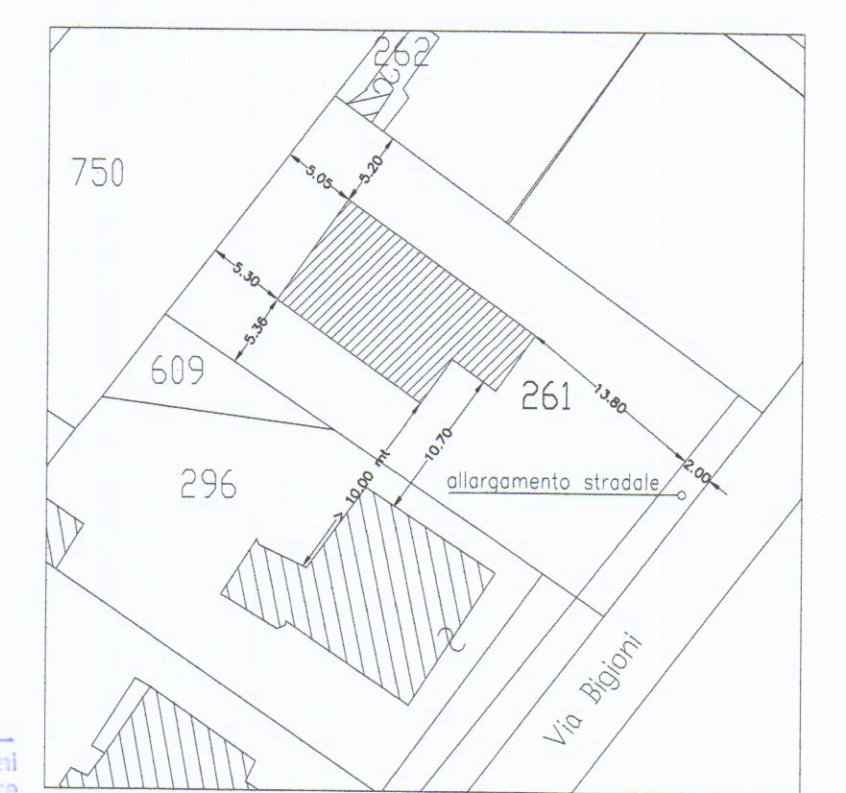

Estratto di Mappa Catastale
Comune di Carrara
Fg.97, Mapp. 261

83/36
15/11/07
Il Responsabile del Procedimento
(Mariano Luigi Bignardi)



ARCHITETTURA INGEGNERIA DESIGN
Viale XX Settembre n. 73 CARRARA - Tel. 0585/72648
DOTT. ARCH. GIANNA MARIA BIANCHI
COMUNE DI CARRARA

TAVOLA
1
SCALA 1:100

Progetto di costruzione di fabbricato bifamiliare sito in via Bigioni
Fg. 97 Mapp. 261

OGGETTO	stato rilasciato Pianta e cartografia	DATA	14.12.2006
COMMITTENTE	TOFEE S.R.L.	DIS.	
		PROT.	