
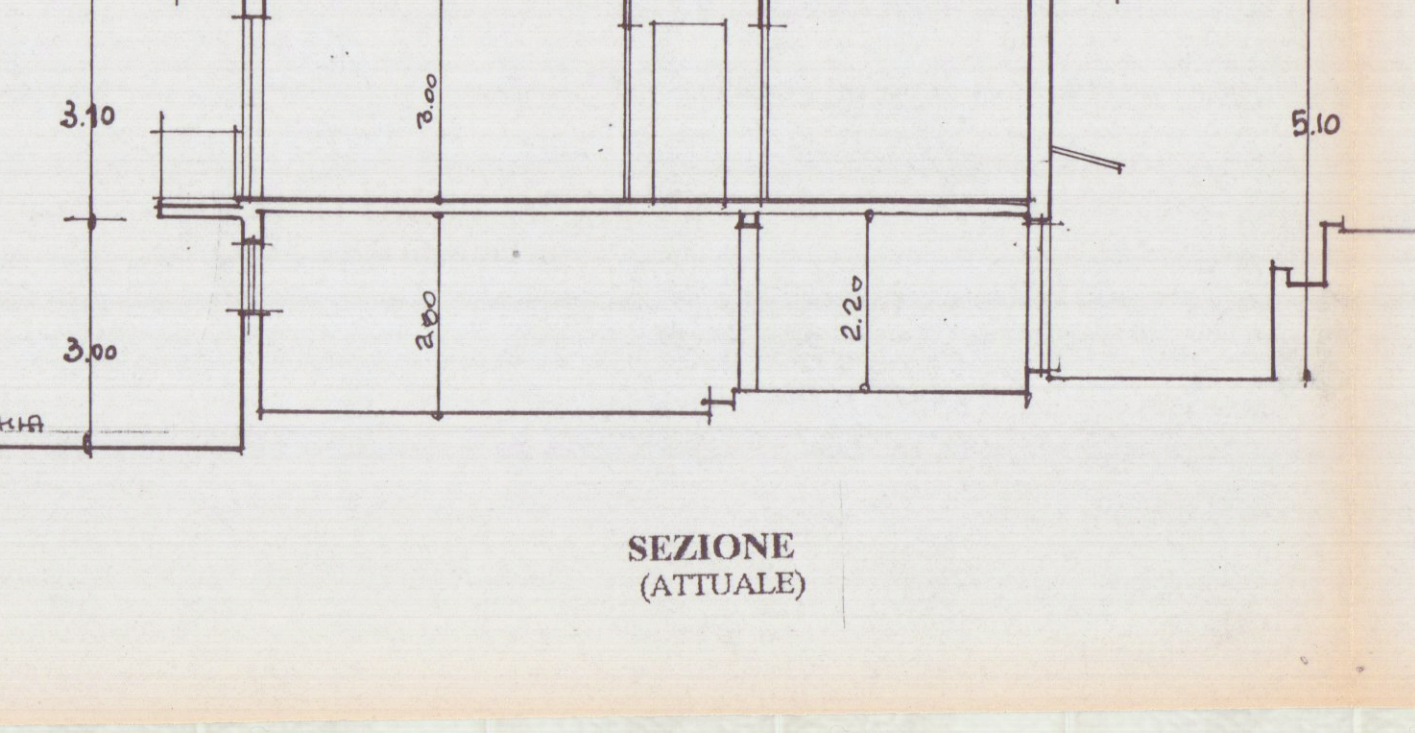
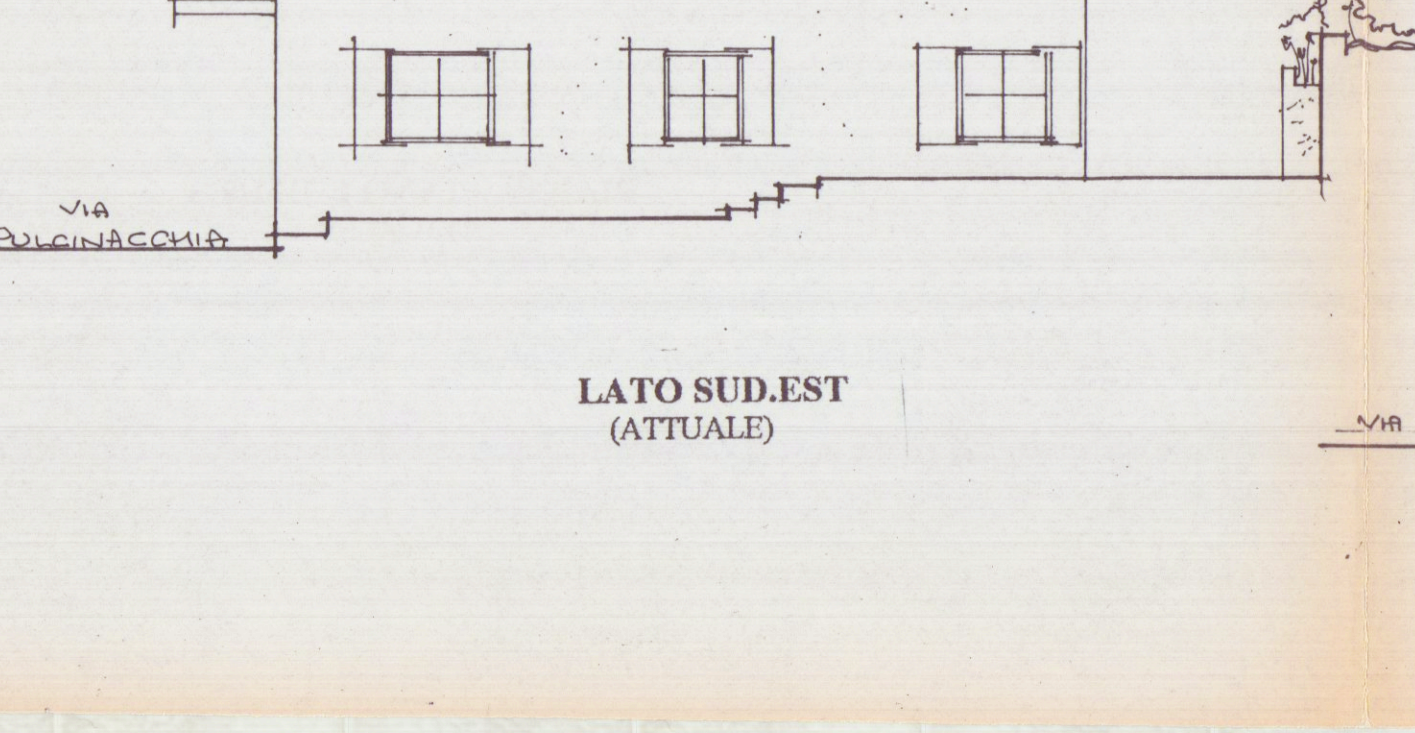
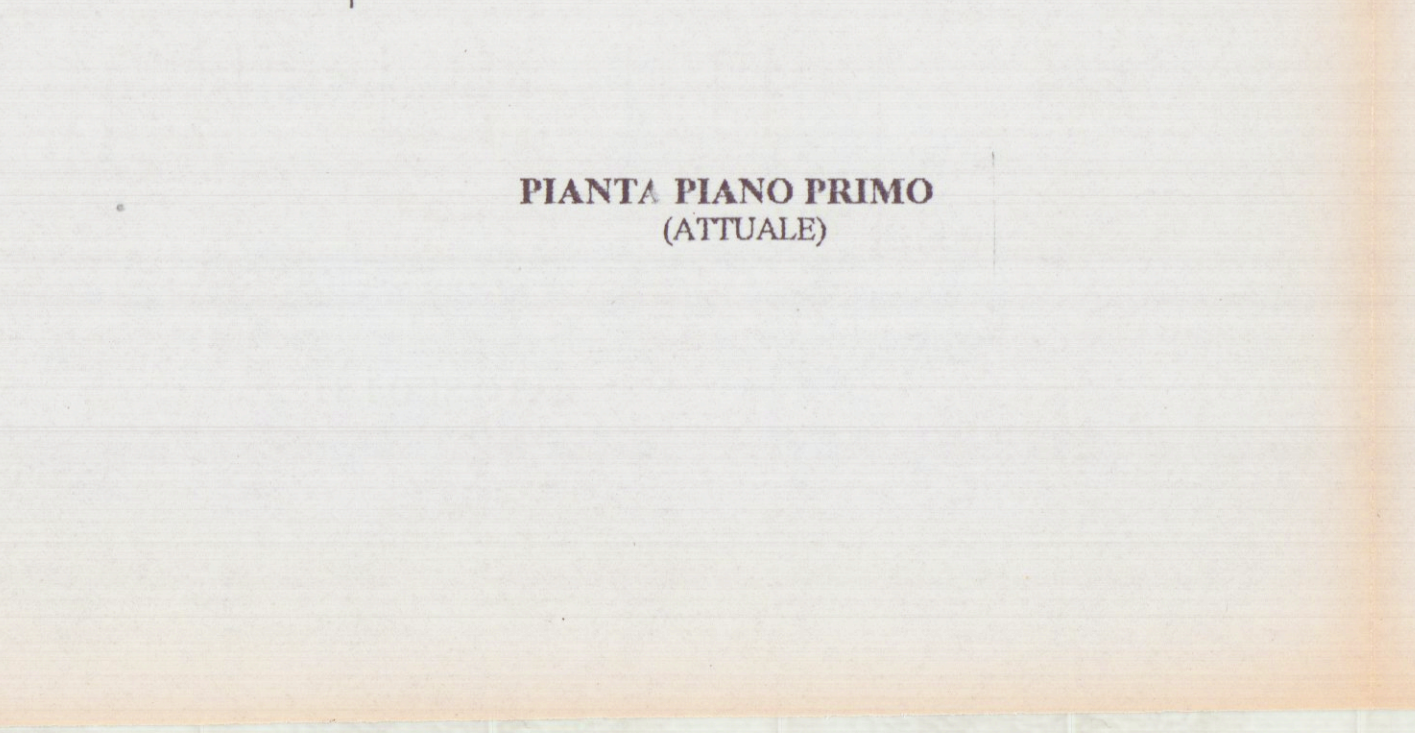
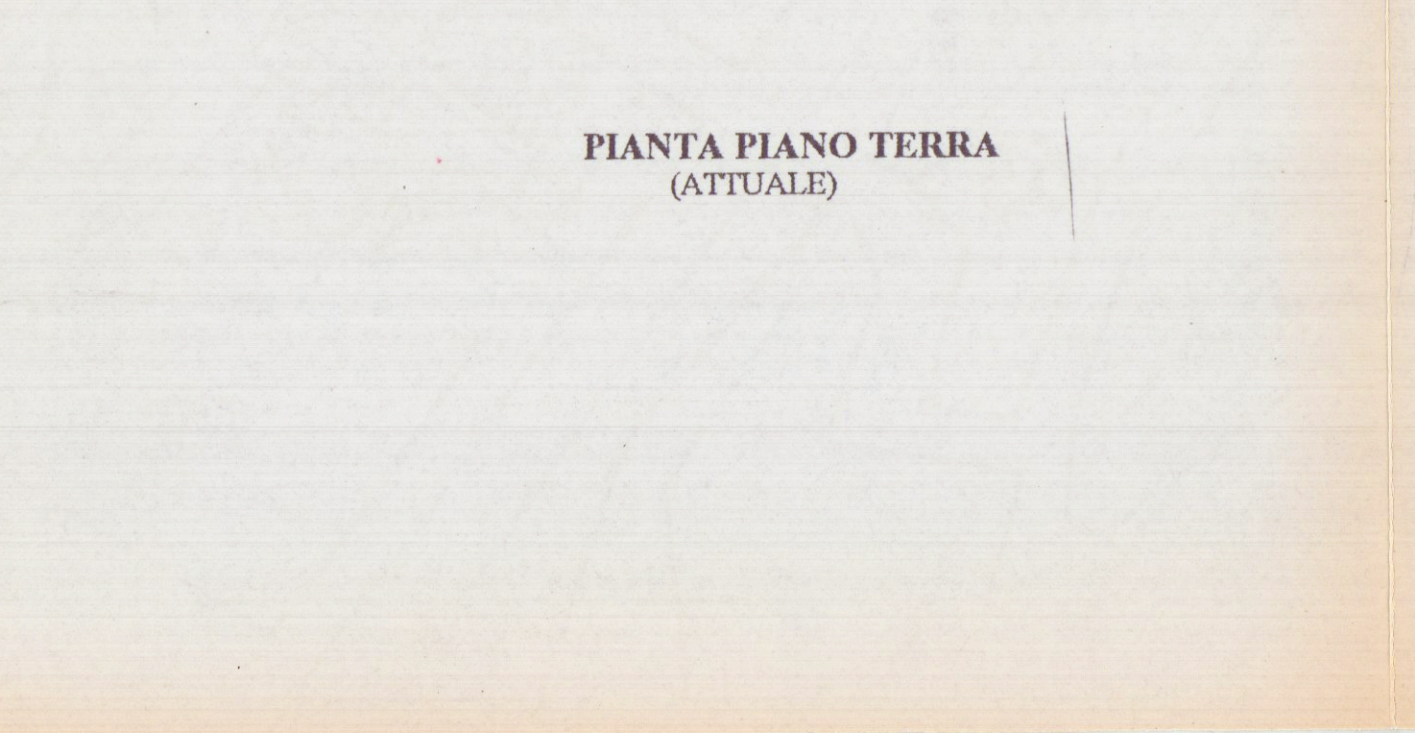
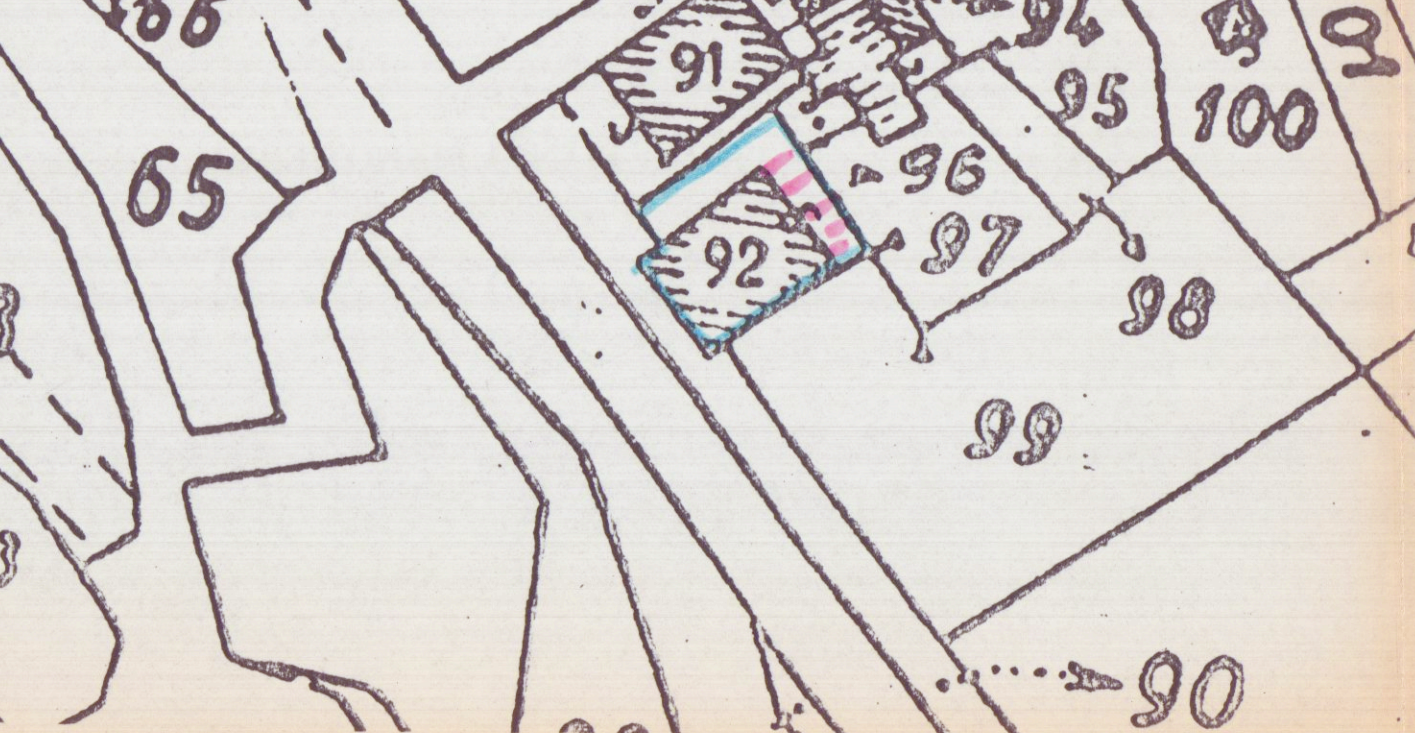
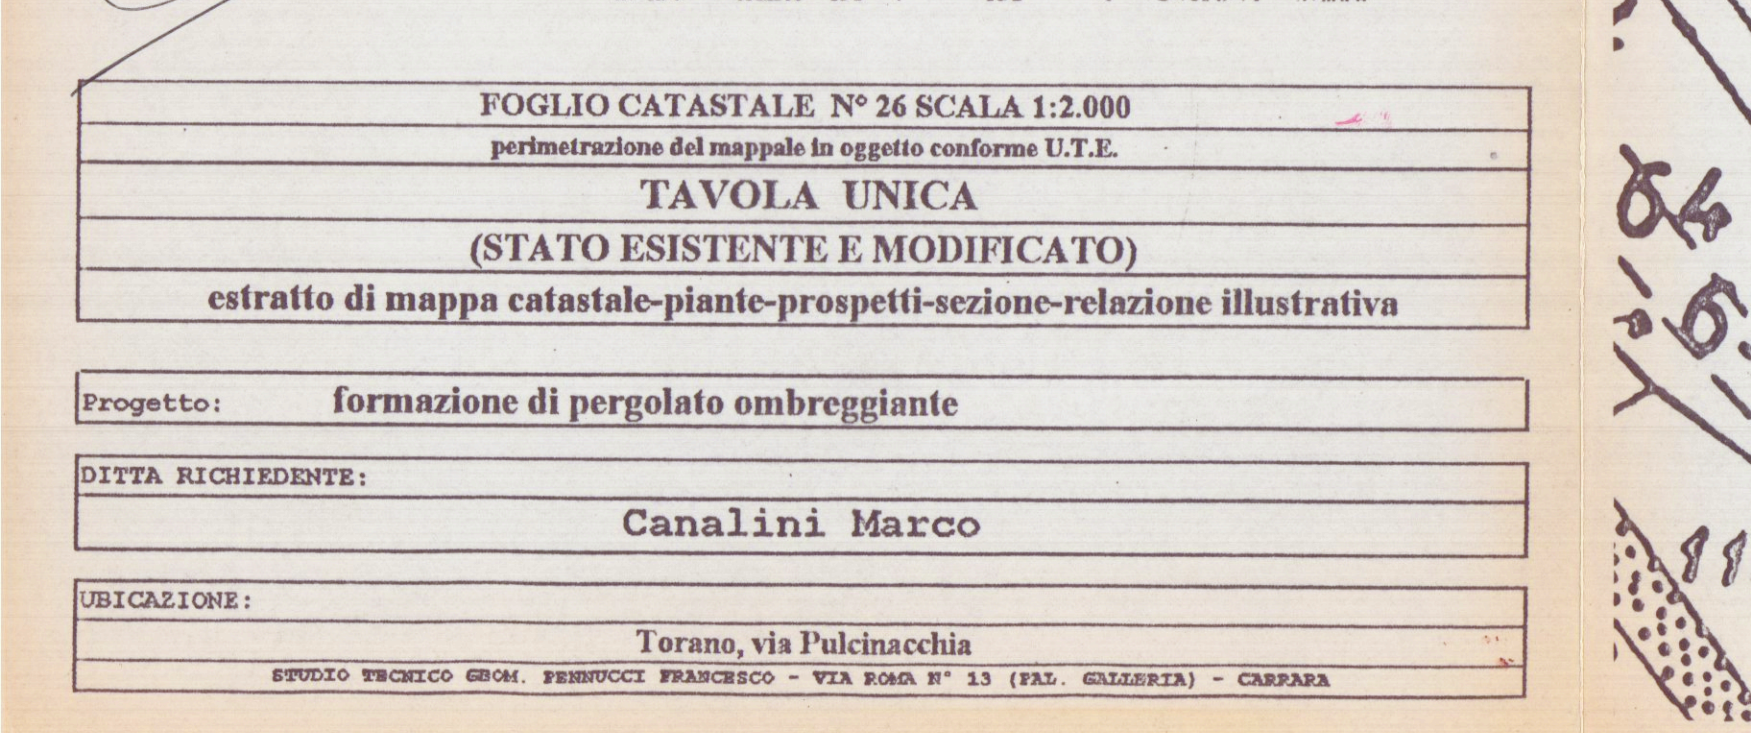
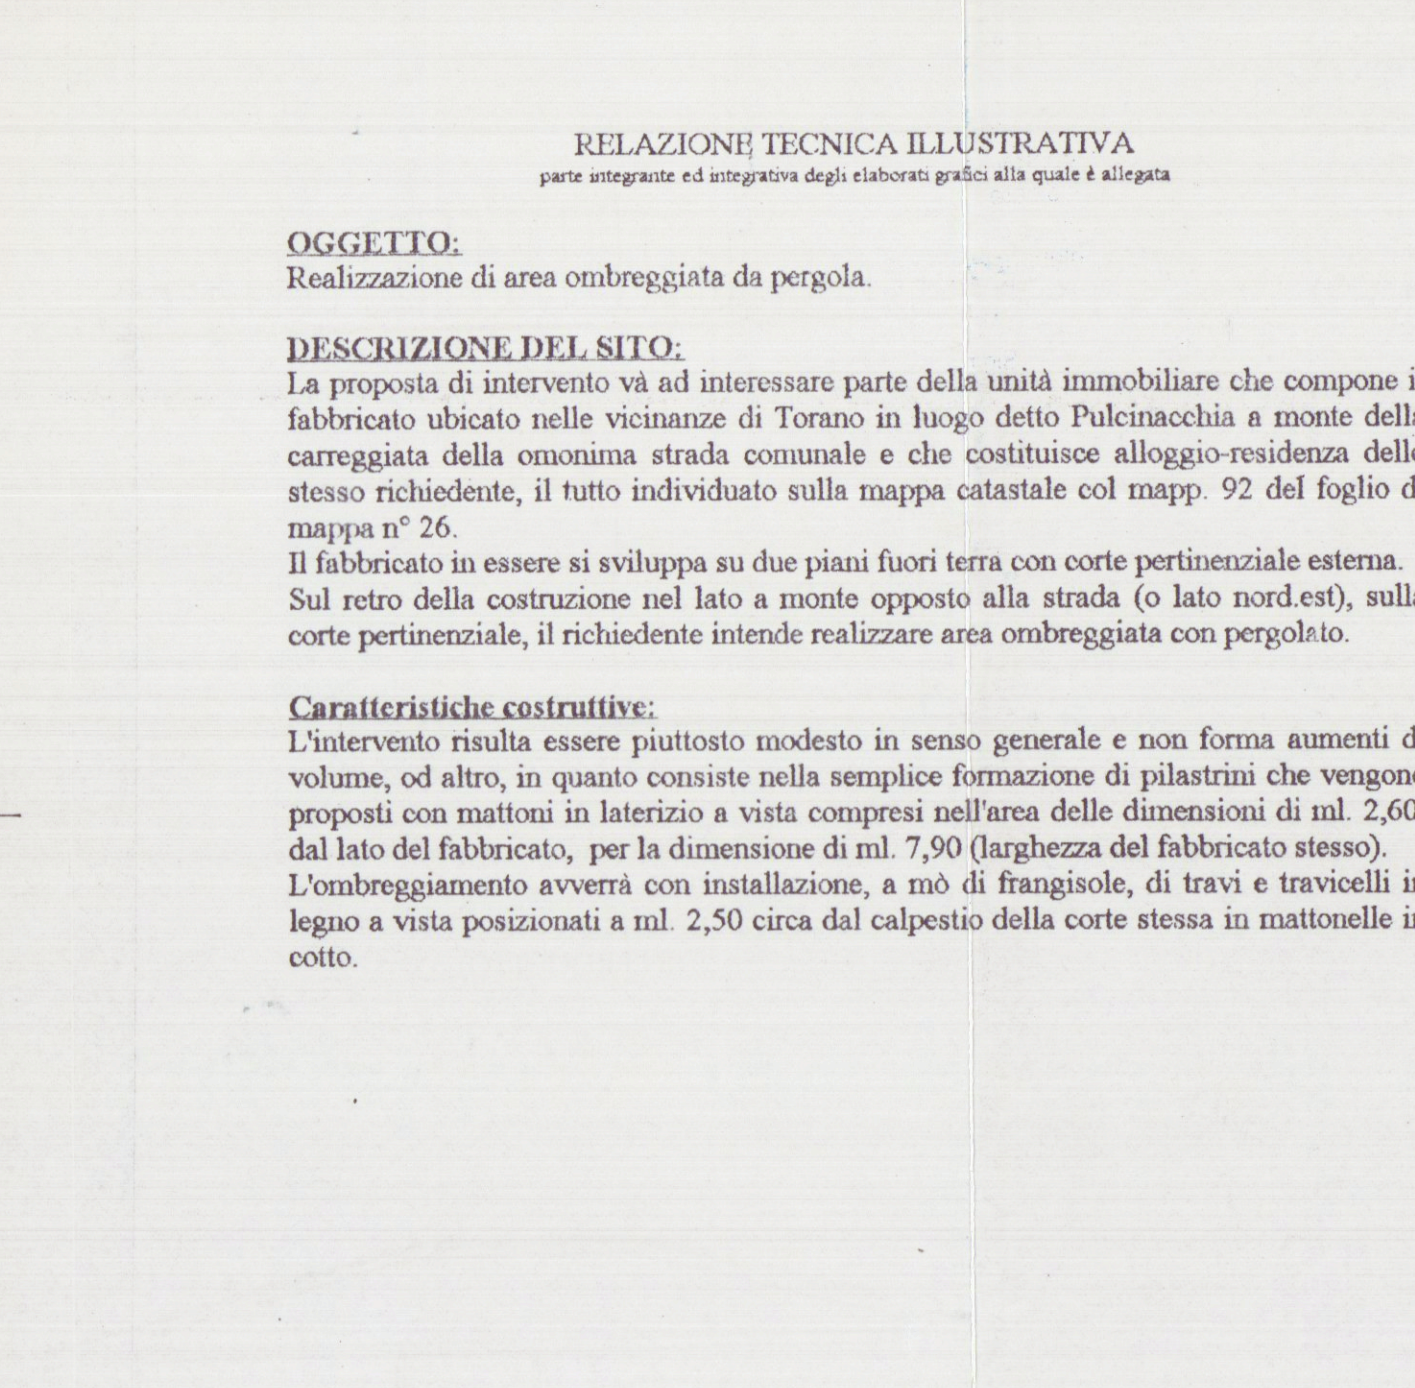
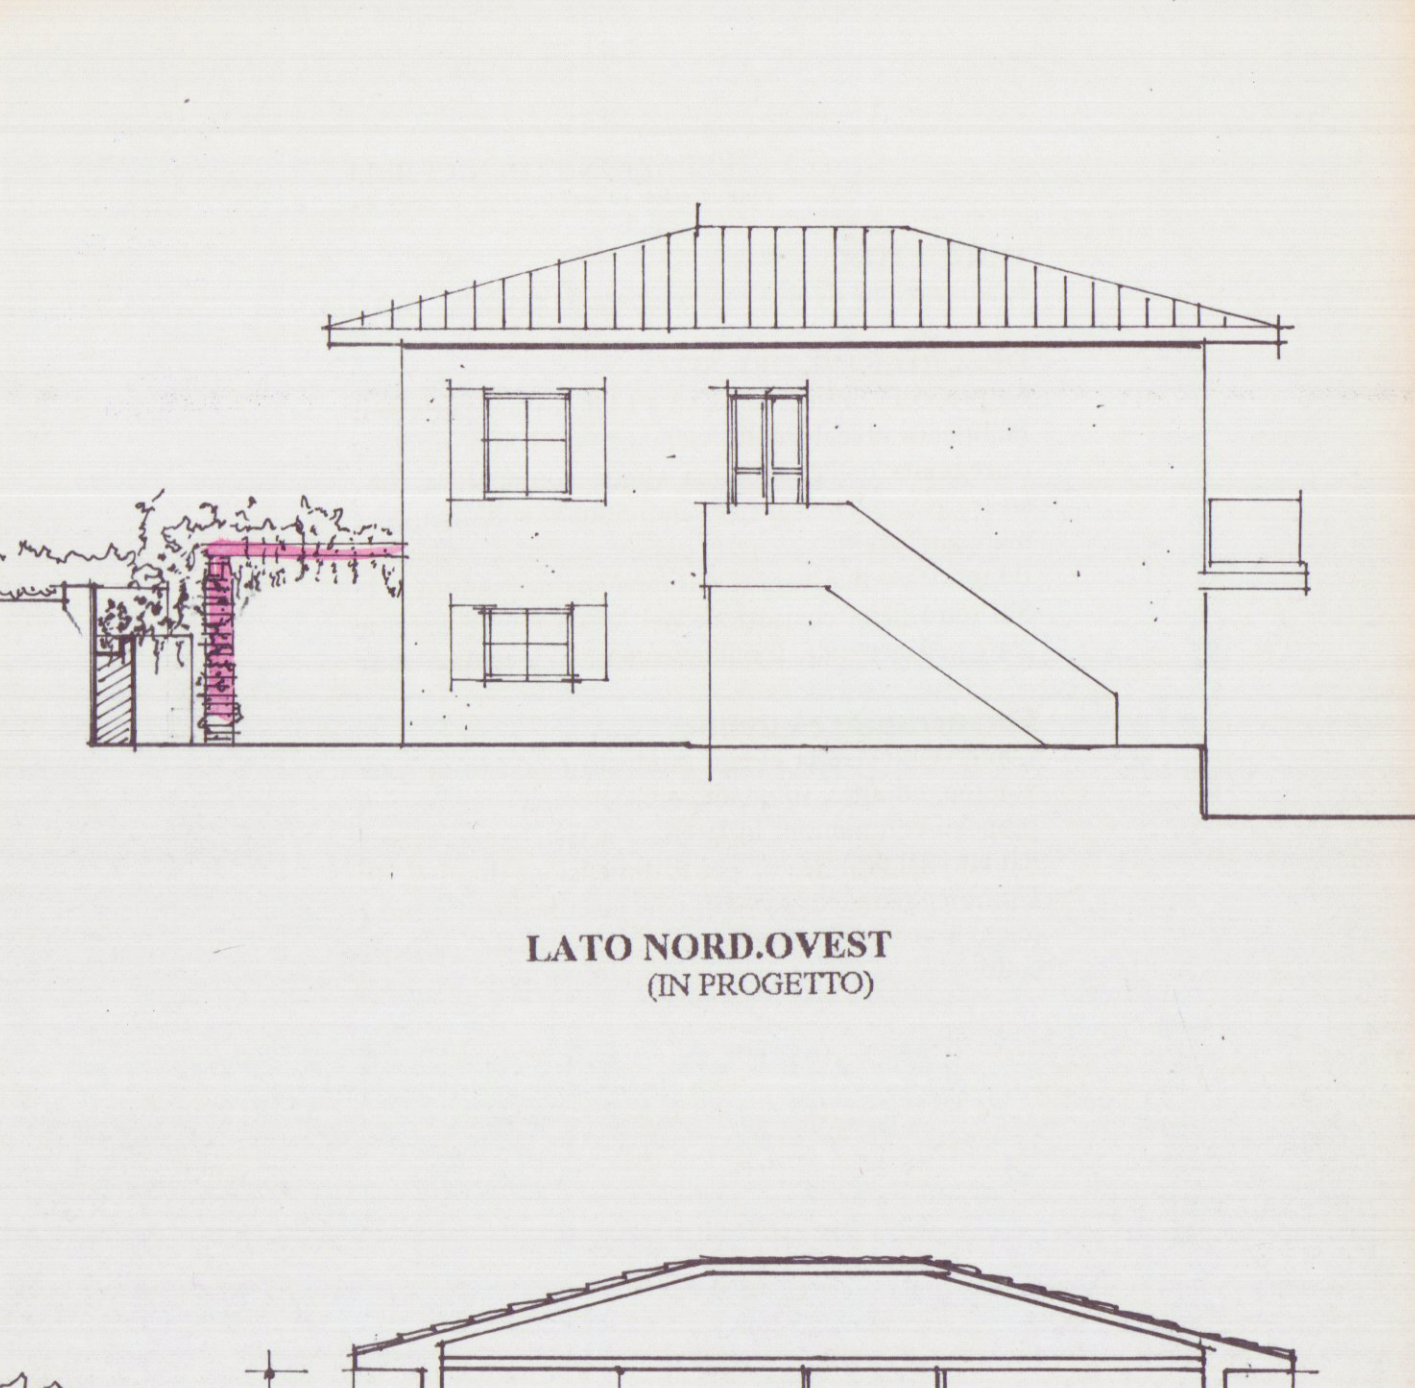
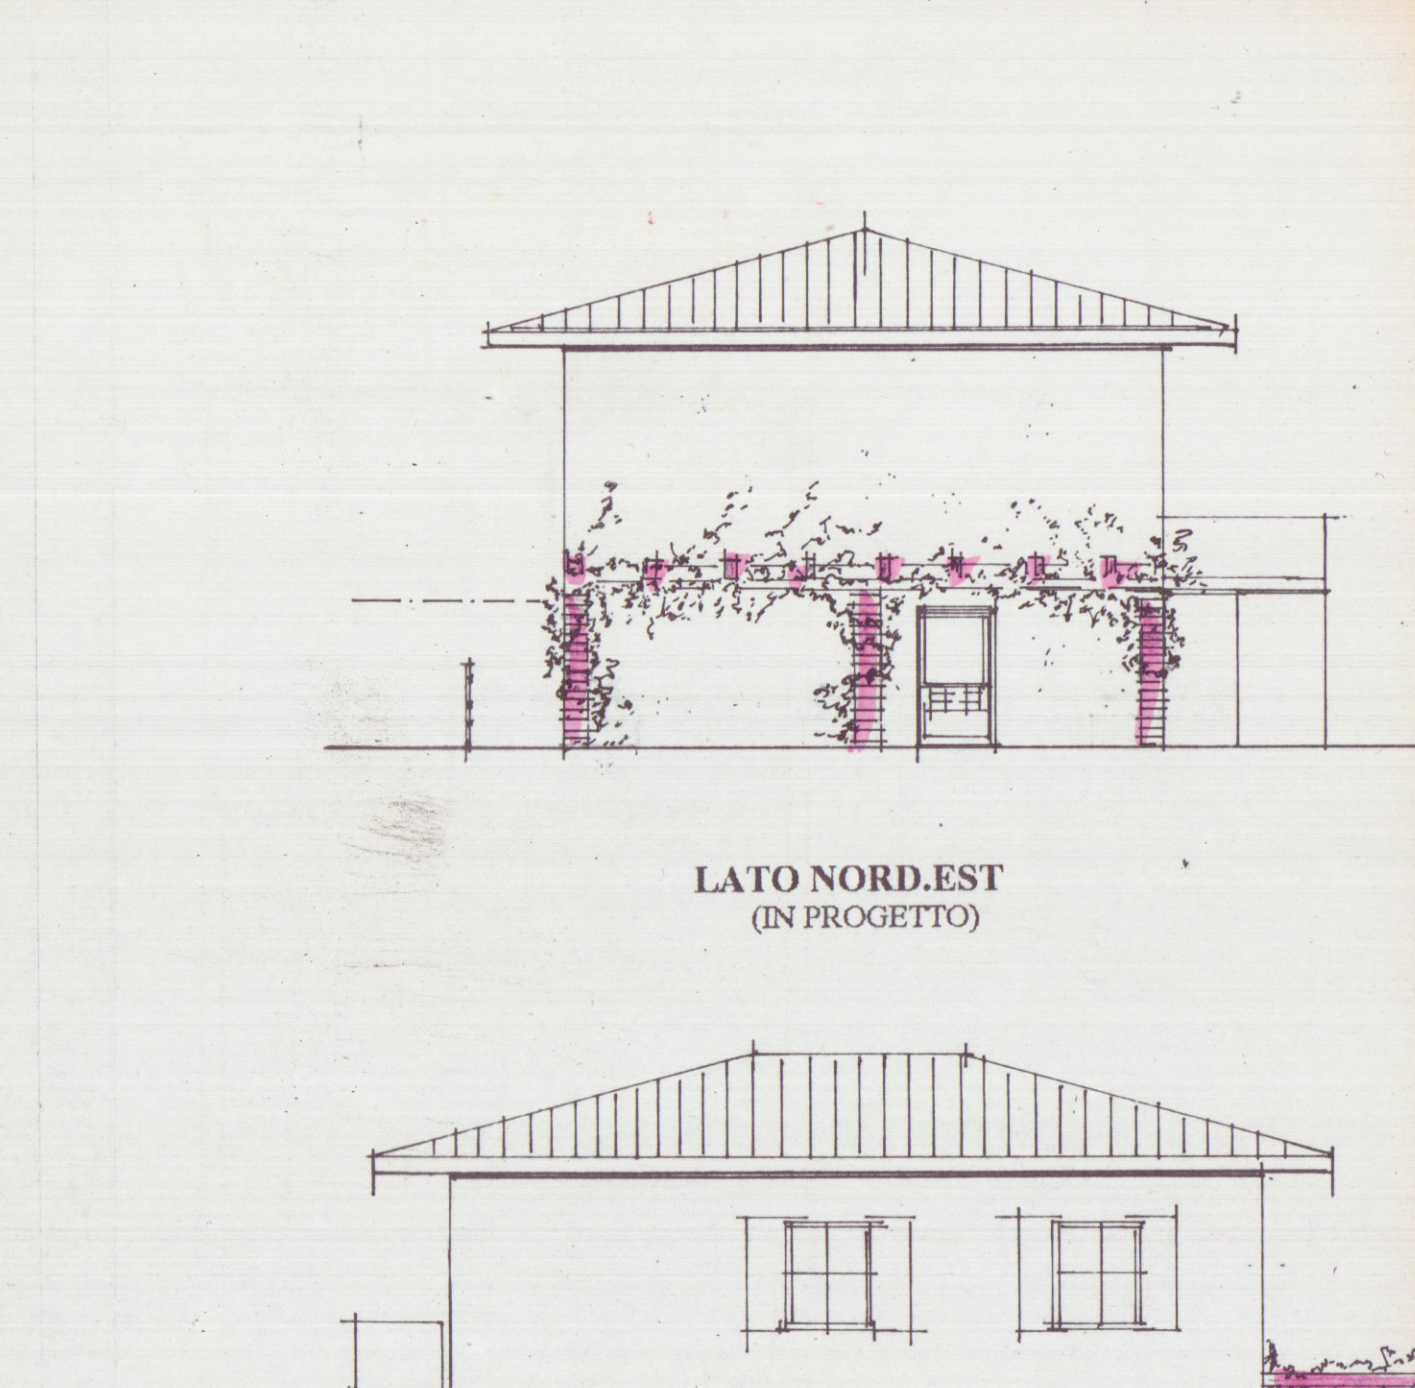
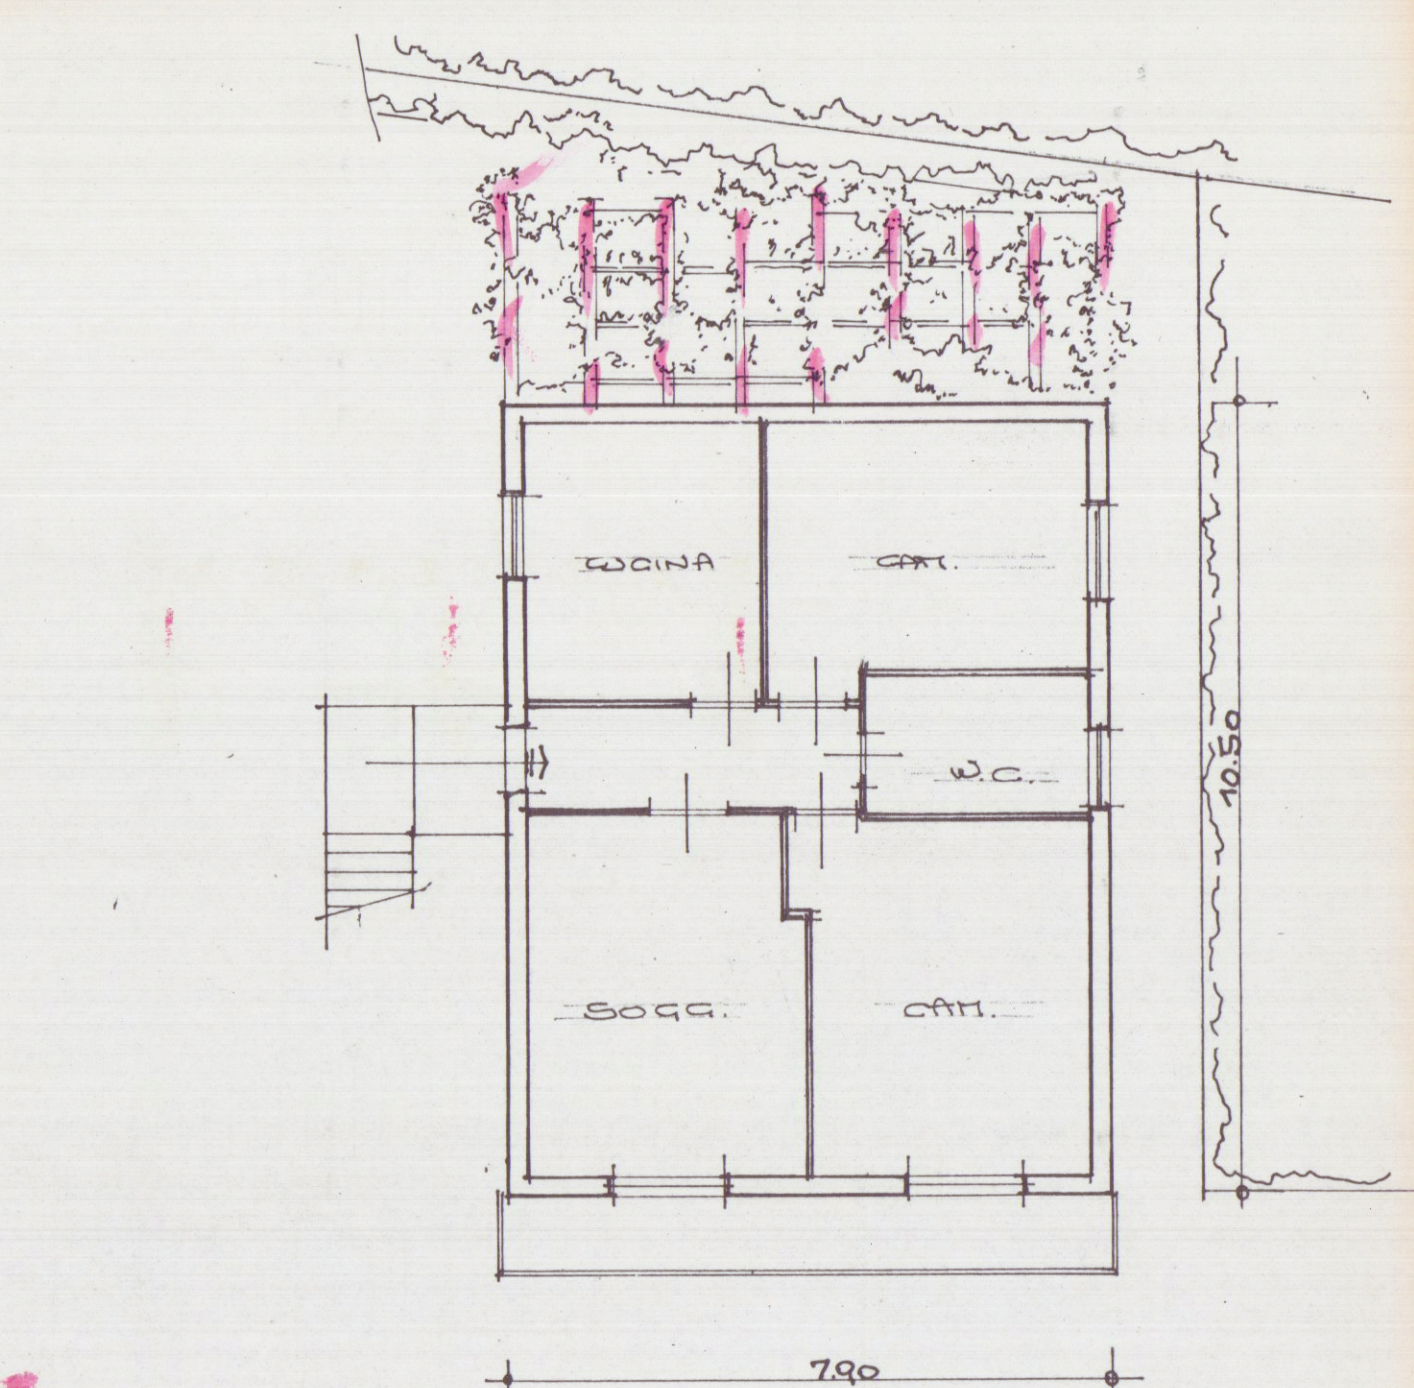
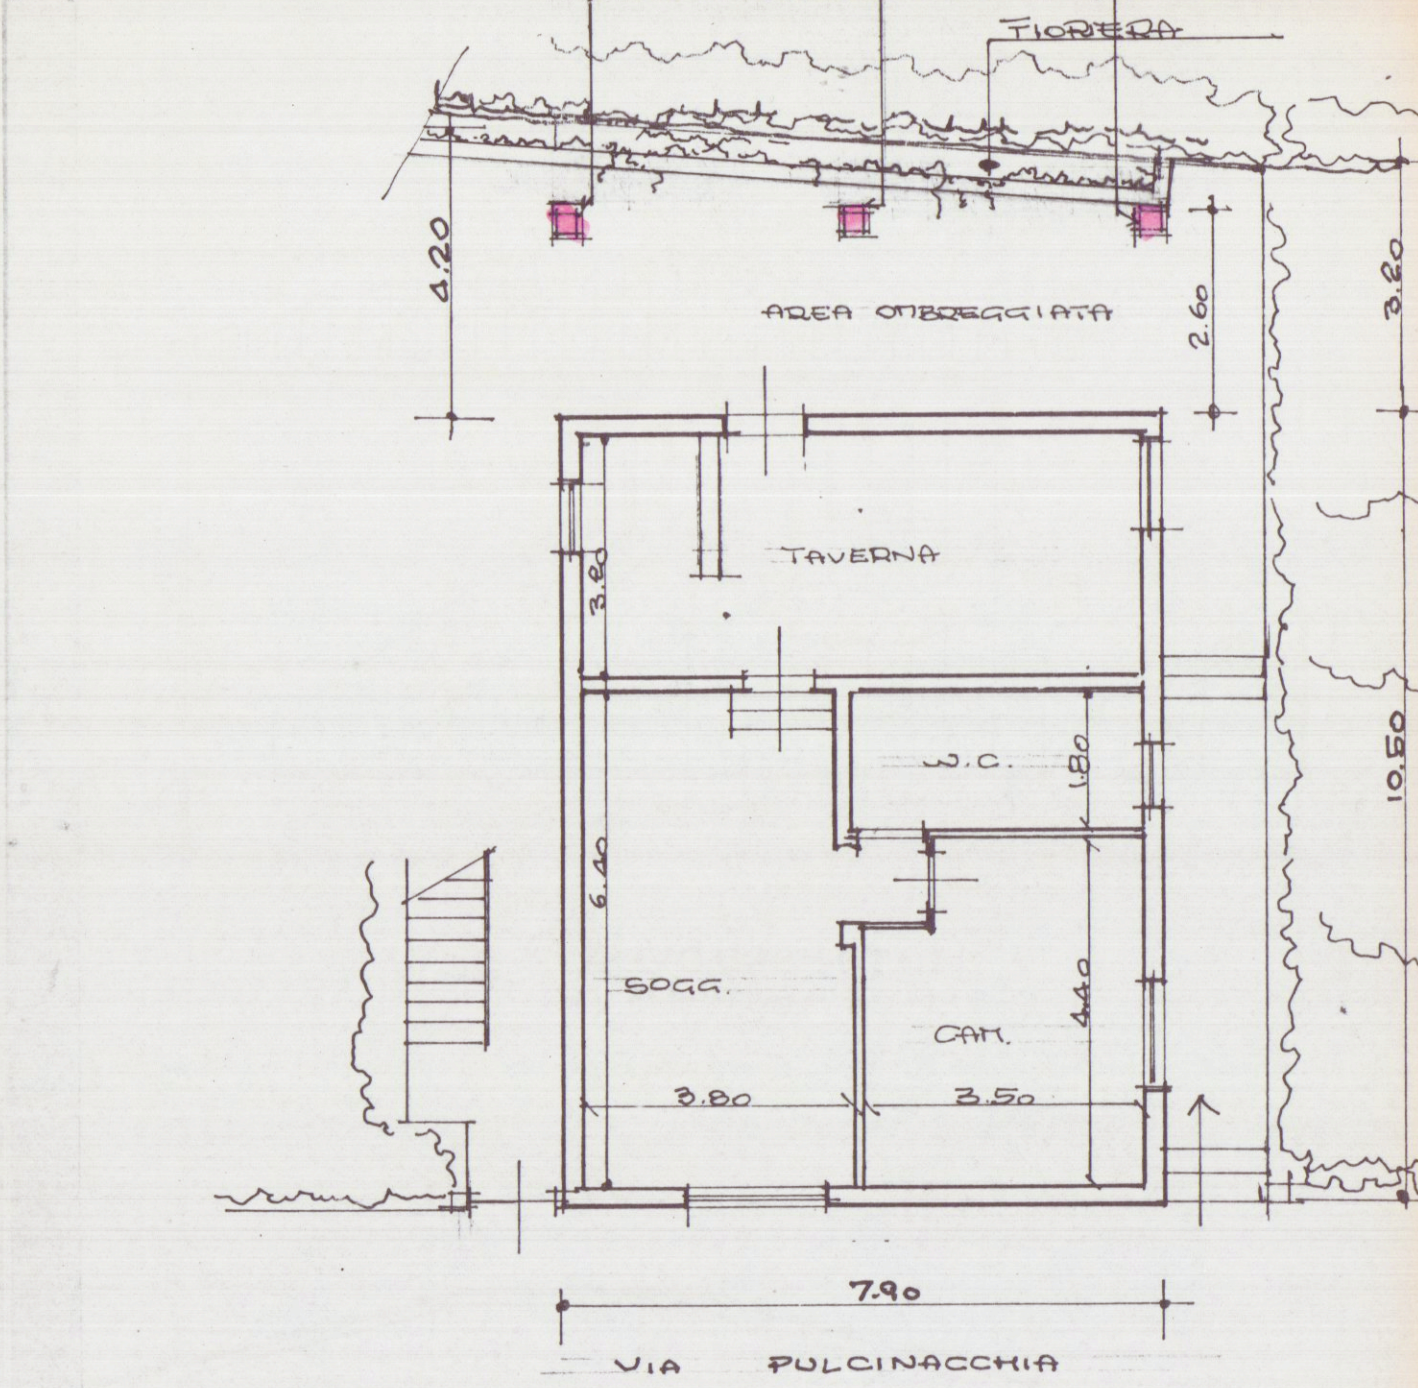
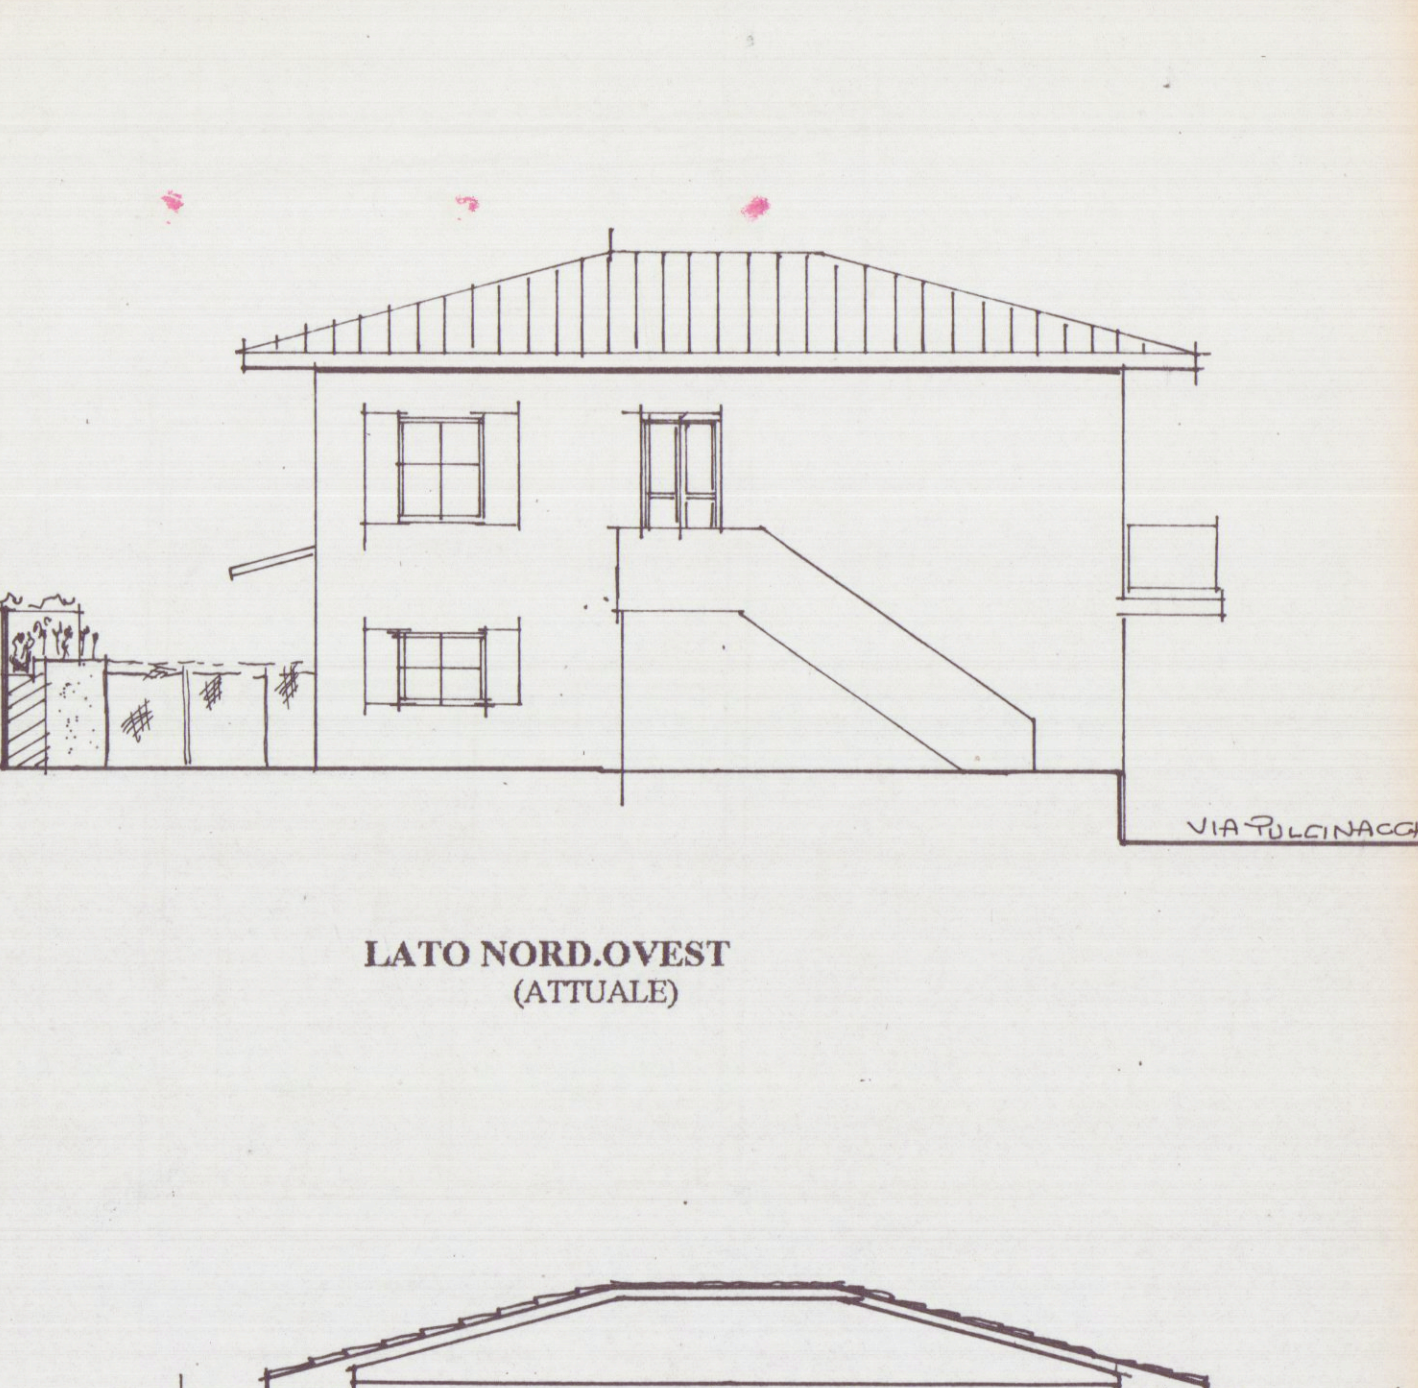
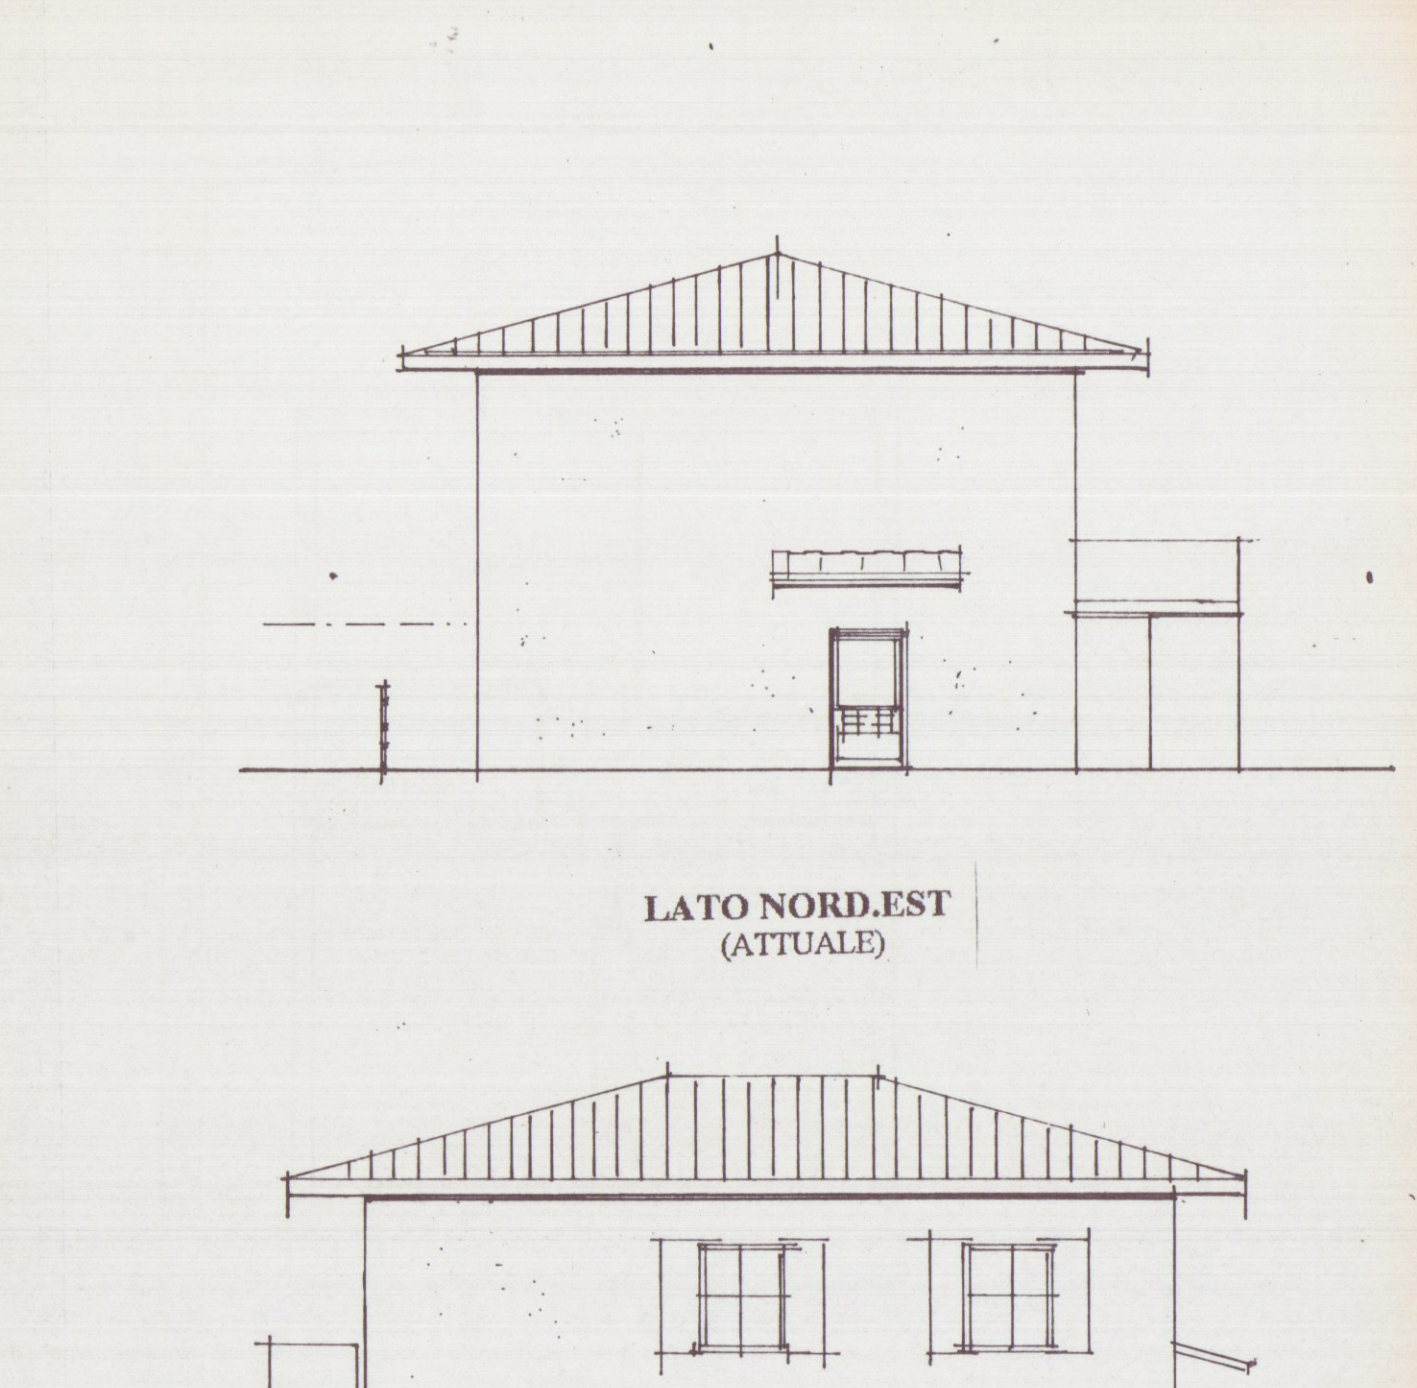
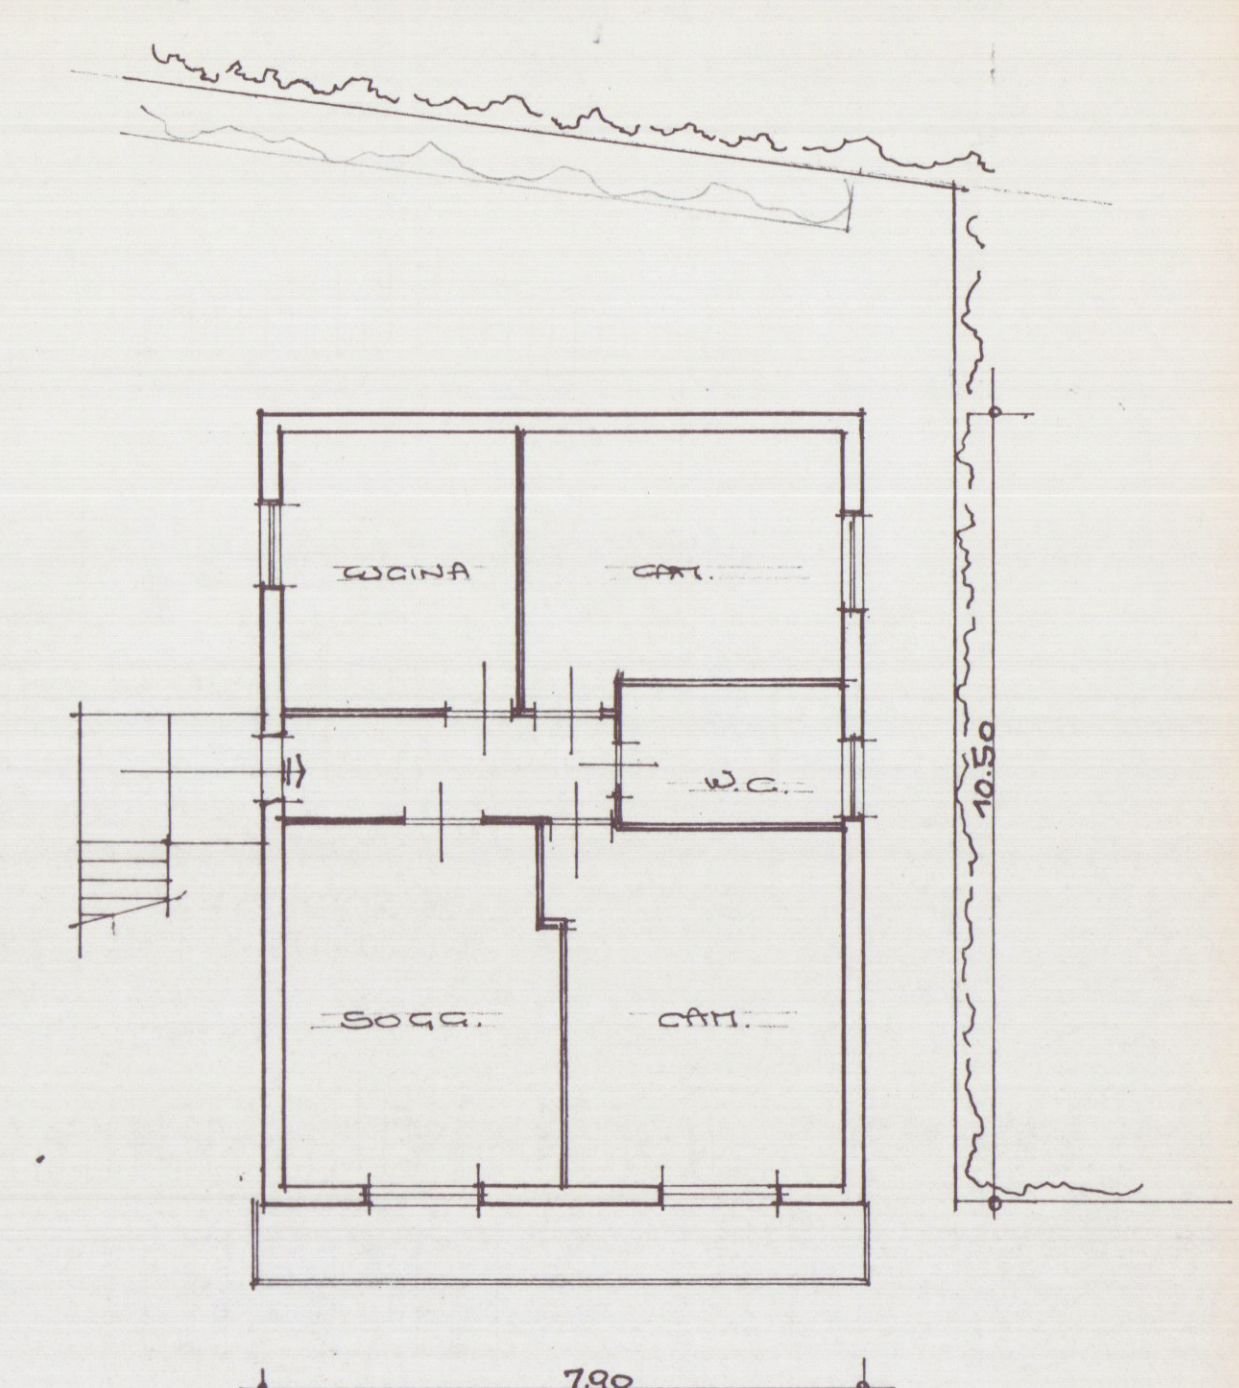
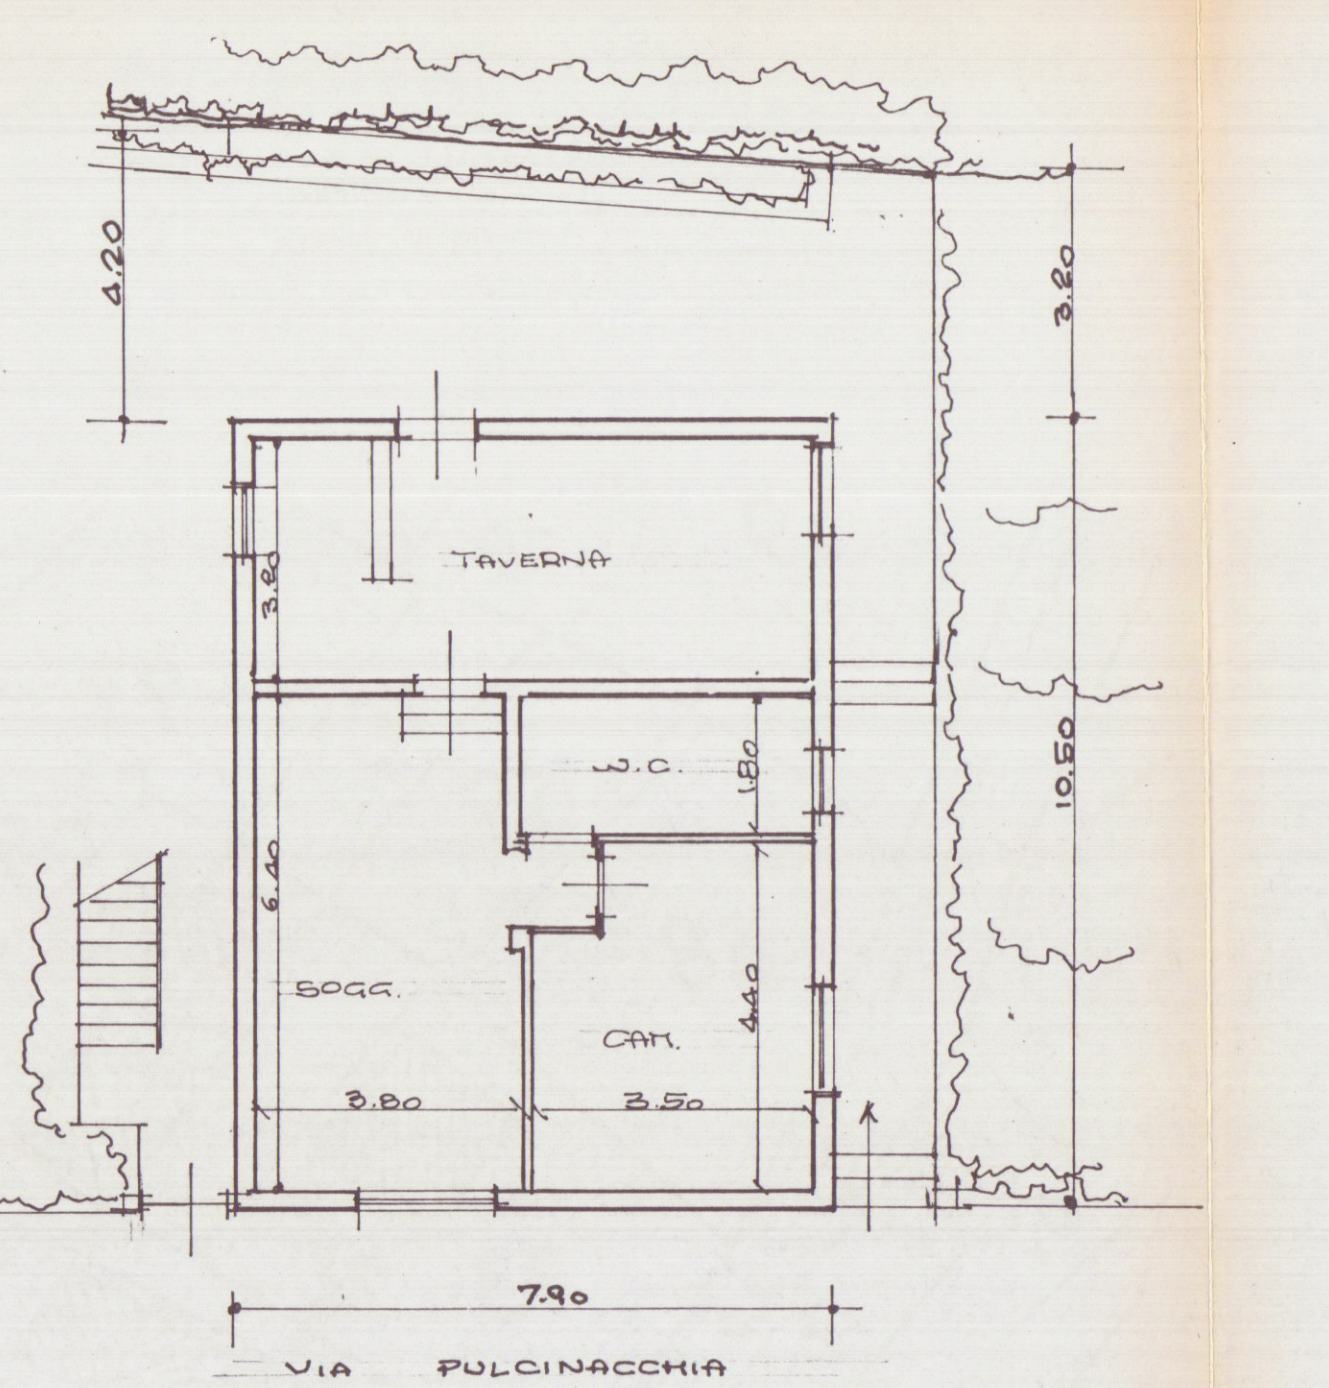


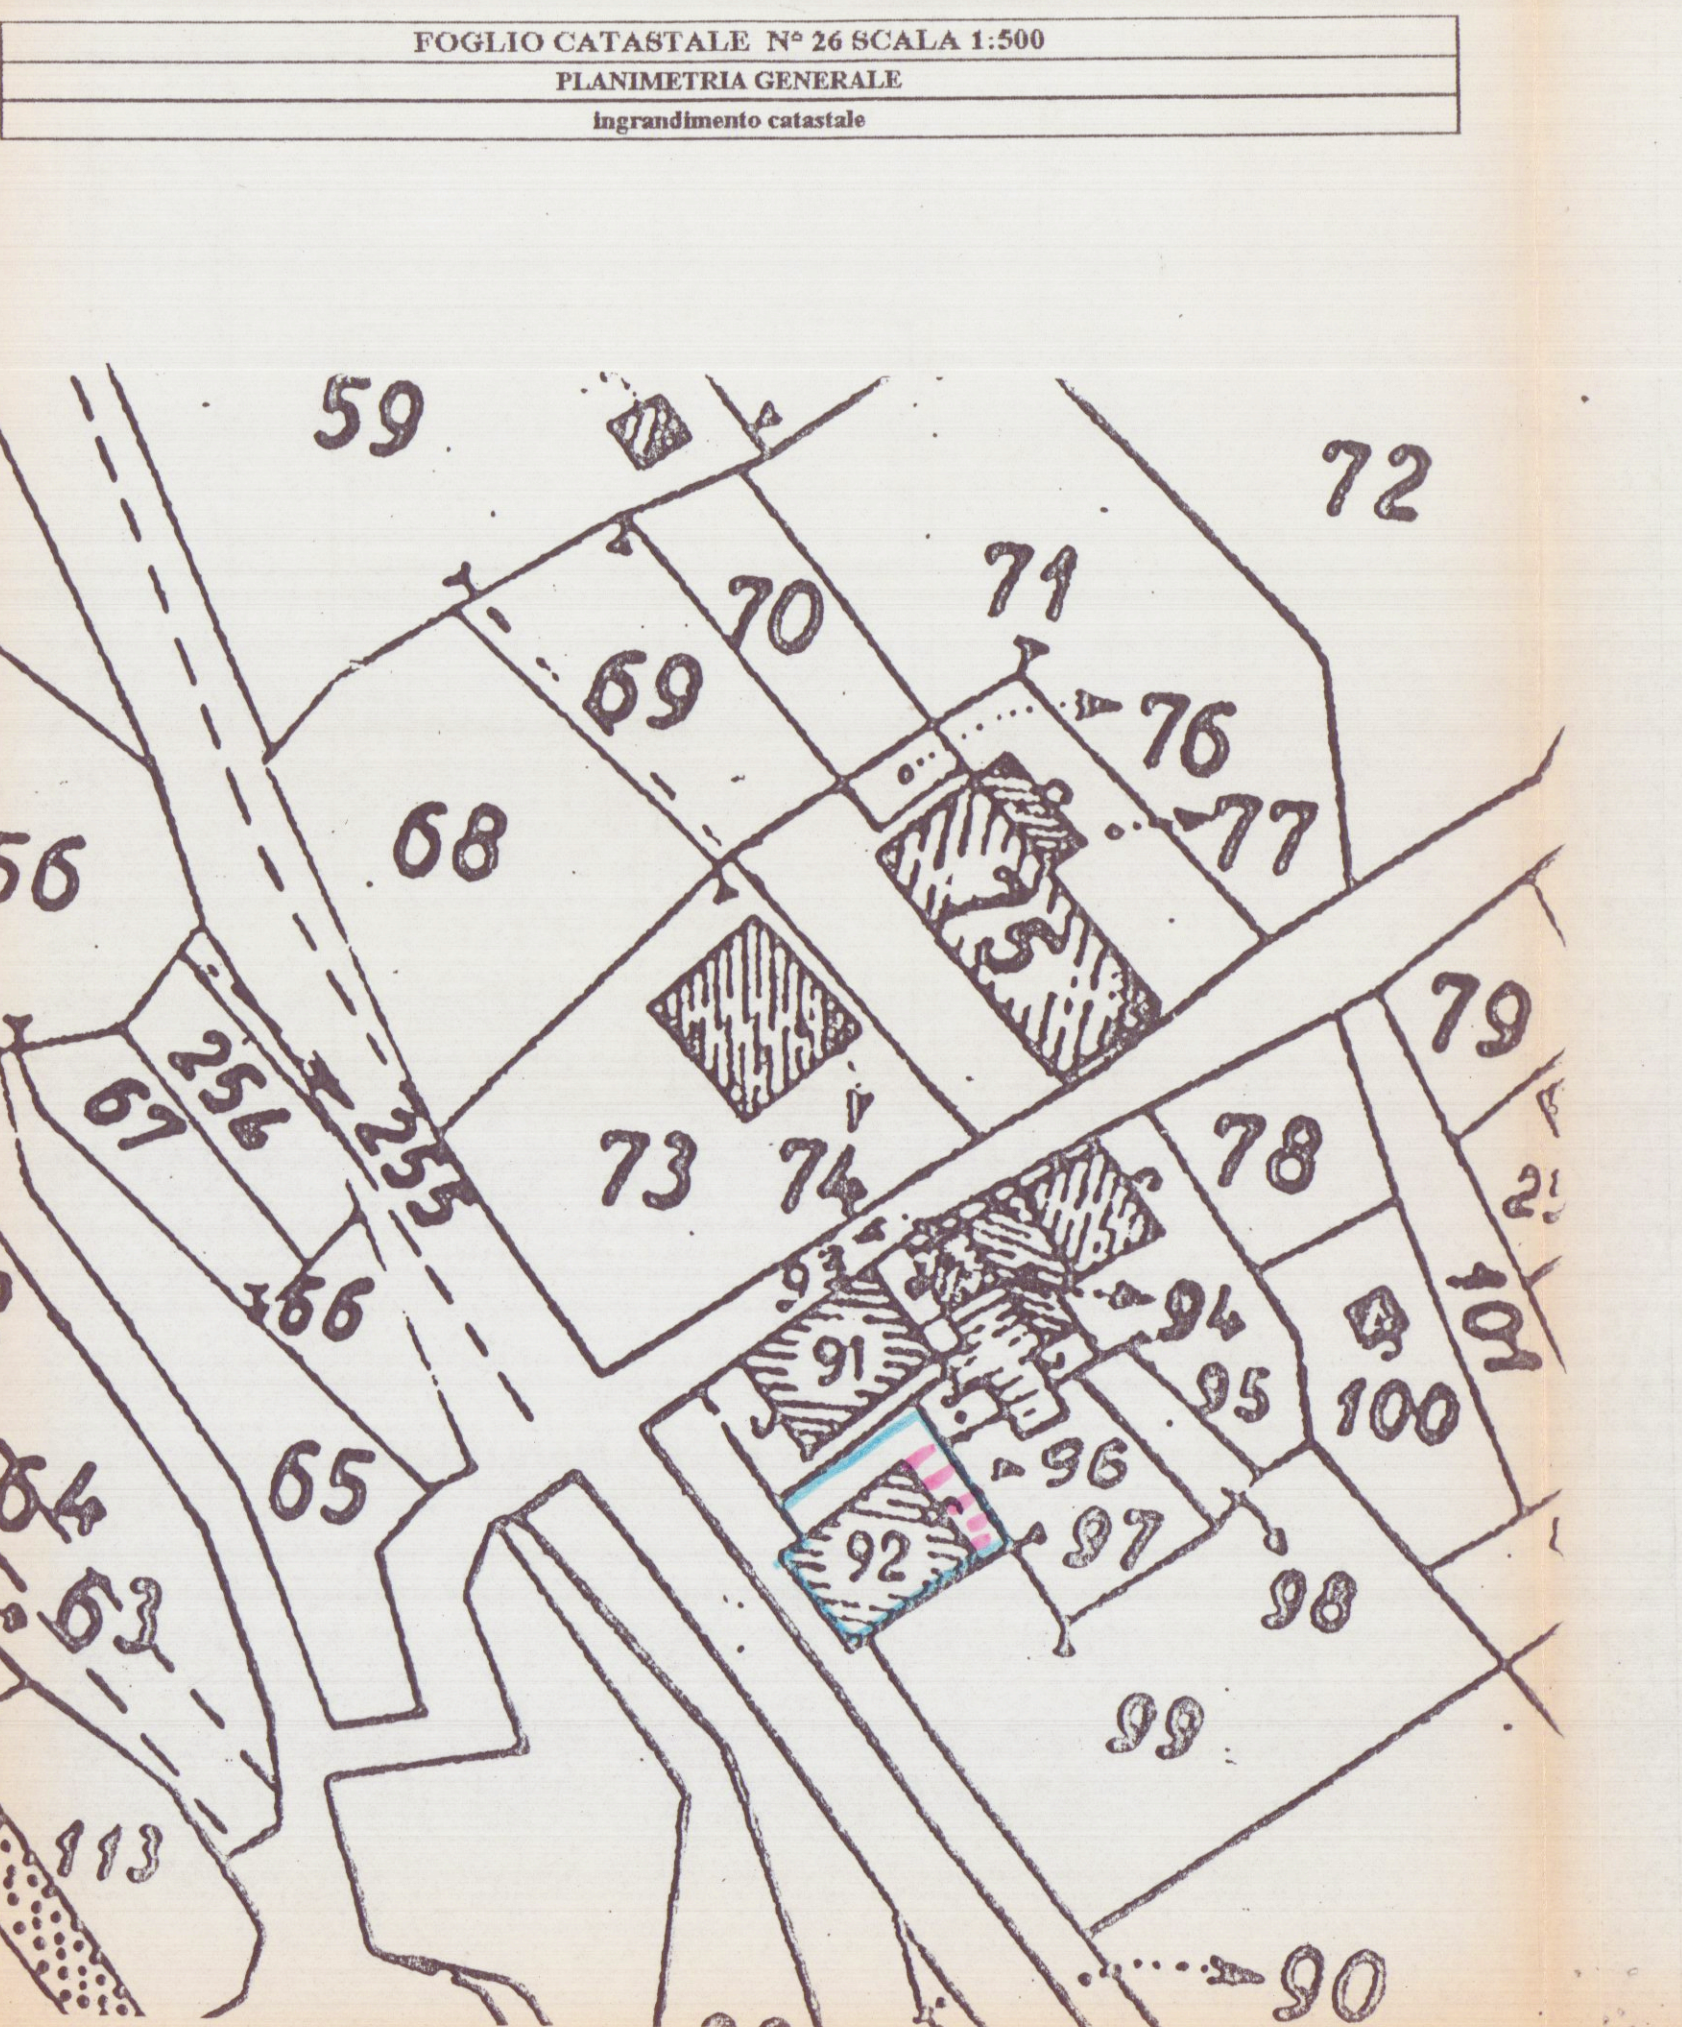

RELAZIONE TECNICA ILLUSTRATIVA

parte integrante ed integrante degli elaborati grafici alla quale è allegata

OGGETTO: Realizzazione di area ombreggiata da pergola.

DESCRIZIONE DEL SITO: La proposta di intervento va ad interessare parte della unità immobiliare che compone il fabbricato ubicato nelle vicinanze di Torano in luogo detto Pulcinaccia a monte della carreggiata della omonima strada comunale e che costituisce alloggio-residenza dello stesso richiedente, il tutto individuato sulla mappa catastale col mapp. 92 del foglio di mappa n° 26.

Il fabbricato in essere si sviluppa su due piani fuori terra con corte pertinenziale esterna. Sul retro della costruzione nel lato a monte opposto alla strada (o lato nord est), sulla corte pertinenziale, il richiedente intende realizzare area ombreggiata con pergolato.

Caratteristiche costruttive: L'intervento risulta essere piuttosto modesto in senso generale e non forma aumenti di volume, od altro, in quanto consiste nella semplice formazione di pilastri che vengono proposti con mattoni in laterizio a vista compresi nell'area delle dimensioni di ml. 2,60, dal lato del fabbricato, per la dimensione di ml. 7,90 (larghezza del fabbricato stesso). L'ombreggiamento avverrà con installazione, a mò di frangisole, di travi e travicelli in legno a vista posizionati a ml. 2,50 circa dal calpestio della corte stessa in mattonelle in cotto.