30 LUG. 1974

1 SOLUZIONE

PROGETTO DI VILLINO DI CIVILE ABITAZIONE

LOCALITÀ : Fossa Maestra MARINA DI CARRARA

PROPRIETÀ : Gino Bigazzi - Viale Galileo -

MAURO ZACCAGNA

SOSPESO

Servizio dei Conti Correnti Postali

Attestazione *di un versamento*

di L. 6000 (in cifre)

Lire seimila (in lettere)

eseguito da Bigazzi Gino

CASSA NAZIONALE DI PREVIDENZA ED ASSISTENZA GEOMETRI

sul c/c N. **1/46840** *intestato a:*

BANCA NAZ. LAVORO - Filiale di Roma
C/ CASSA NAZ. PREVIDENZA
ASSISTENZA A FAVORE DEI GEOMETRI
(Contributo per Marche Giotto)
Via Barberini, 68 - 00100 ROMA

Addì (1) ...... 197 ......

Bollo lineare dell'Ufficio accettante

A C/C POSTALI 4
CARRARA
929 - 2 AGO 74

Tassa di L. ......

N. ...... del bollettario ch. 9

Bollo a data

L'Ufficiale di Posta

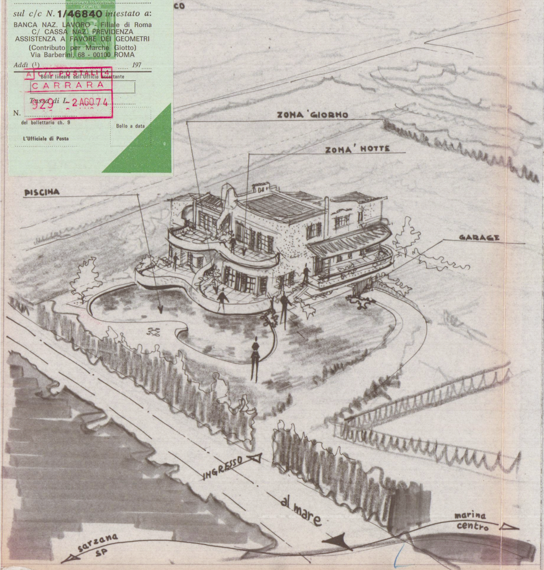
CO
ZONA GIORNO
ZONA NOTTE
PISCINA
GARAGE
INGRESSO
al mare
marina centro
sarzana SP

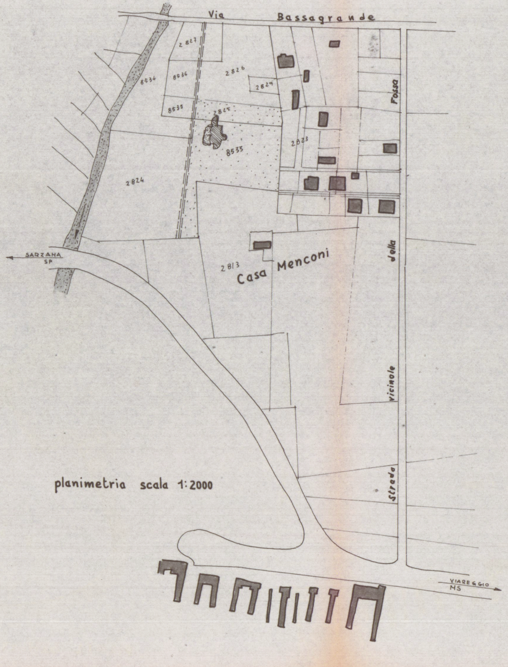
Via Bassagrande
2827
8534
8536
2826
2829
8535
2825
8533
2823
2824
Fossa della Strada vicinale
SARZANA SP
2813
Casa Menconi
VIAREGGIO NS

planimetria scala 1:2000

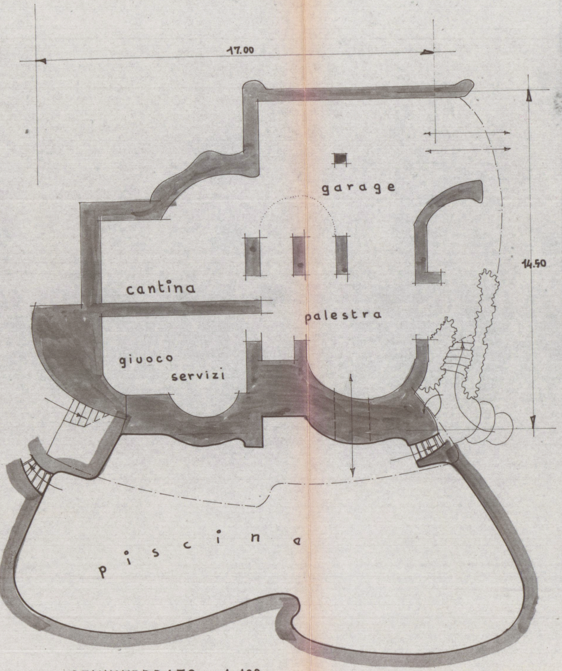
17.00
14.50
garage
cantina
palestra
giuoco
servizi
p i s c i n a

_ PIANTA SEMINTERRATO 1:100 _

_ planimetria

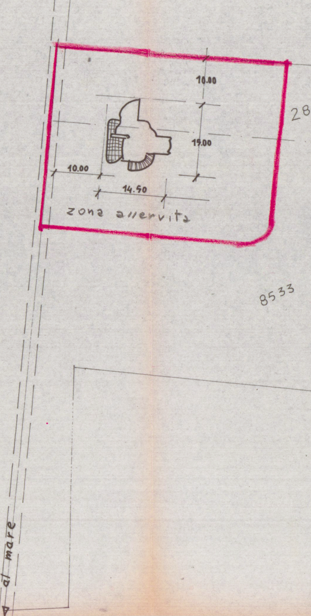
10.00
15.00
10.00
14.50
zona asservita
28
8533
al mare

scala 1:500 _

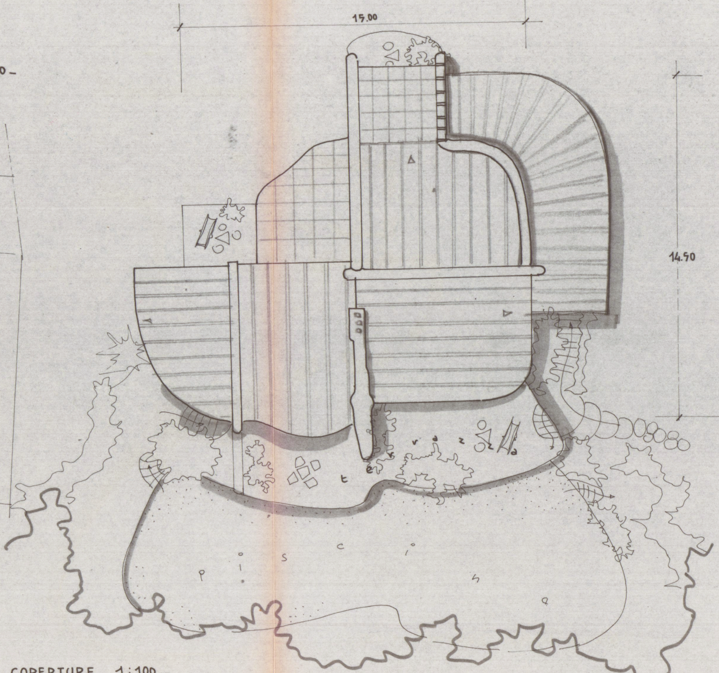
15.00
14.50
t e r r a z z a
p i s c i n a

_ PIANTA COPERTURE 1:100 _

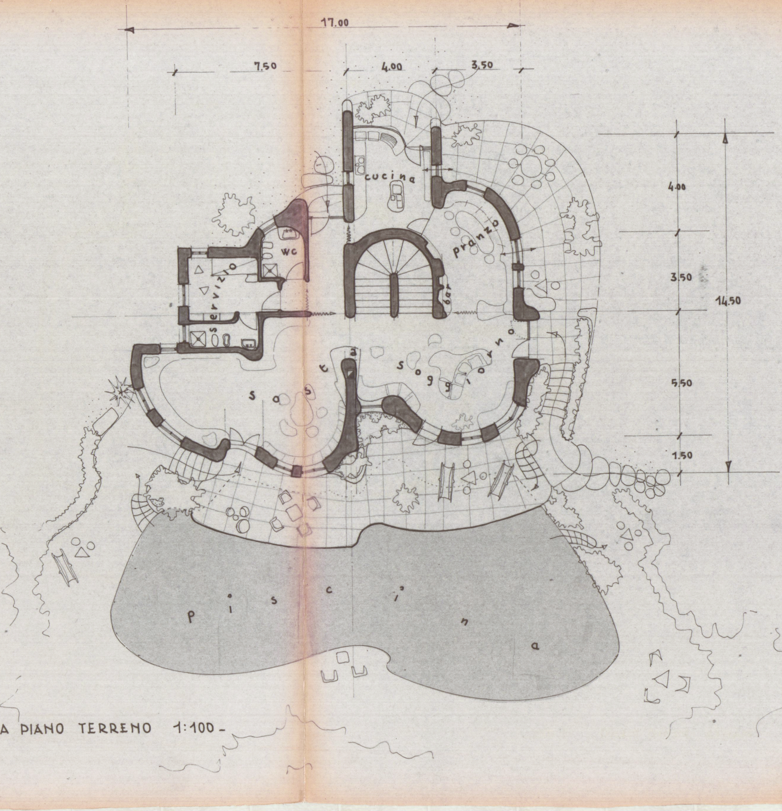
17.00
7.50
4.00
3.50
4.00
3.50
14.50
5.50
1.50
cucina
pranzo
wc
servizio
bar
soggiorno
sosta
piscina

PIANTA PIANO TERRENO 1:100 -

_ PIANTA

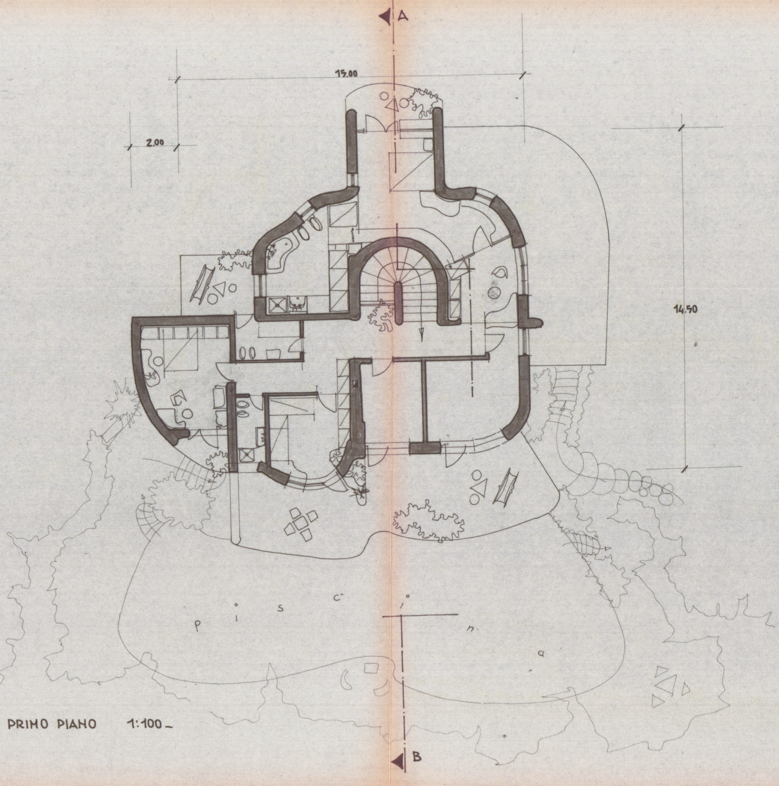
A
15.00
2.00
14.50
p i s c i n a
B

PRIMO PIANO 1:100_

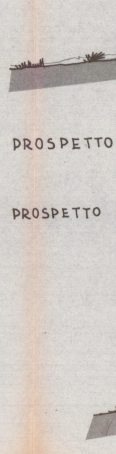

PROSPETTO

PROSPETTO

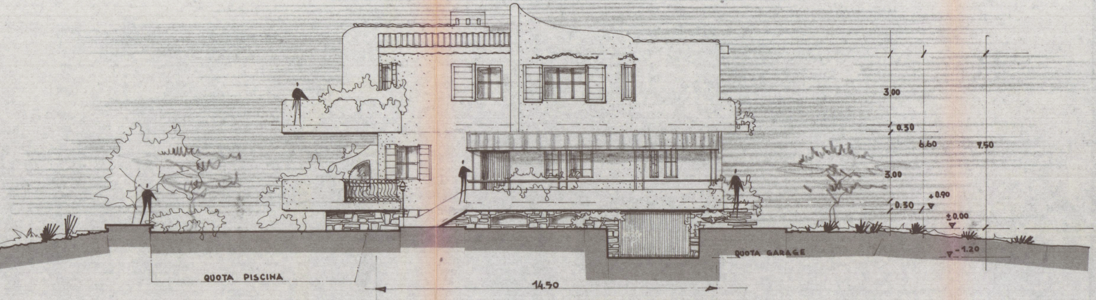
3.00
0.30
6.60
7.50
3.00
+0.90
0.30
±0.00
-1.20
QUOTA GARAGE
QUOTA PISCINA
14.50

MARE scala 1:100

LEVANTE

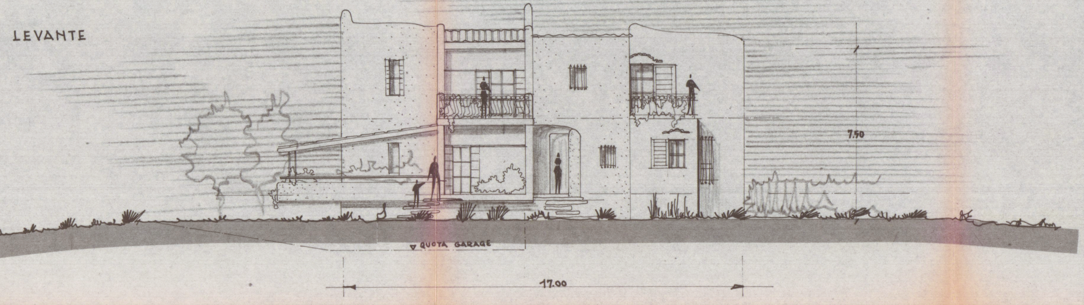
7.50
QUOTA GARAGE
17.00

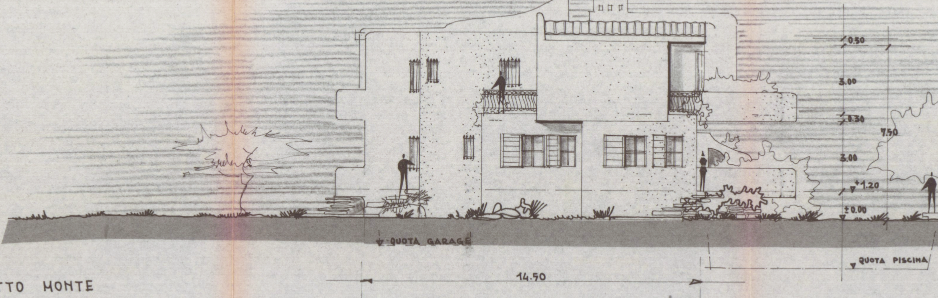
0.50
3.00
0.30
7.50
3.00
+1.20
± 0.00
QUOTA GARAGE
QUOTA PISCINA
14.50

PROSPETTO MONTE

PROSPETTO PONENTE

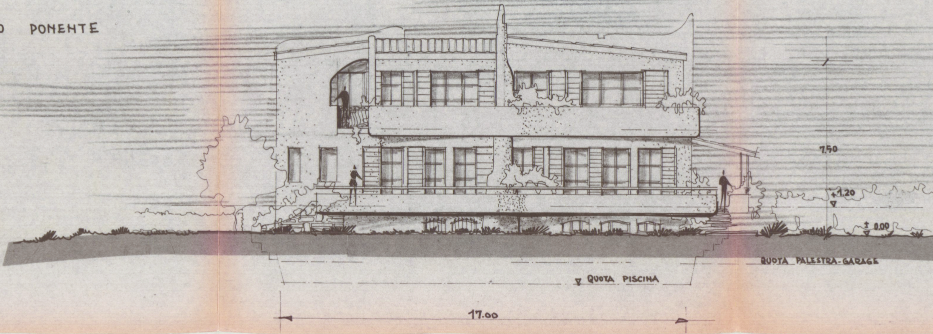
7.50
+1.20
± 0.00
QUOTA PALESTRA-GARAGE
QUOTA PISCINA
17.00

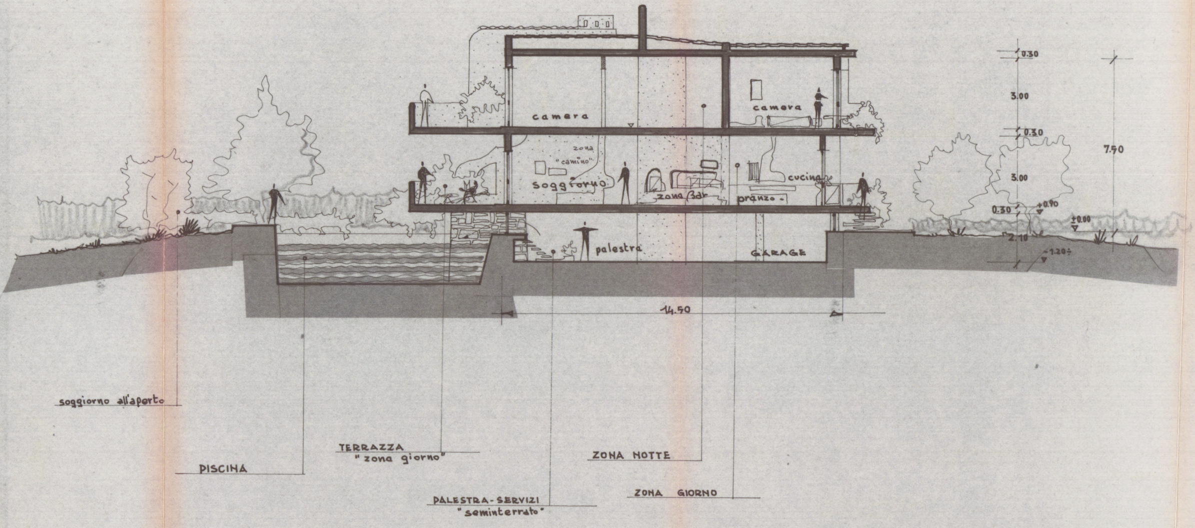
camera
camera
zona
"camino"
soggiorno
zona bar
cucina
pranzo.
palestra
GARAGE
0.30
3.00
0.30
3.00
0.30
+0.90
±0.00
2.10
-1.20÷
7.50
14.50
soggiorno all'aperto
PISCINA
TERRAZZA
"zona giorno"
ZONA NOTTE
PALESTRA-SERVIZI
"seminterrato"
ZONA GIORNO

_ SEZIONE "A-B" scala 1:100_