




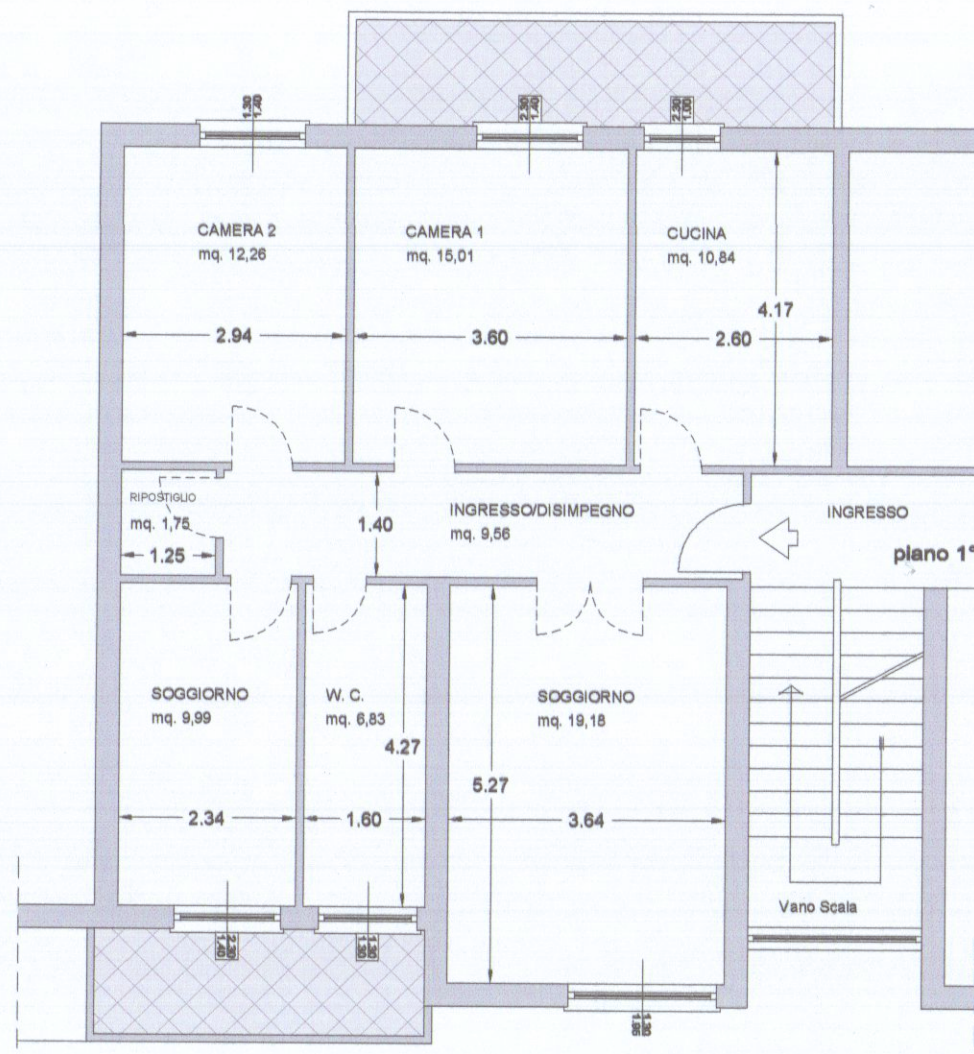


Pianta Stato Attuale
scala 1:100

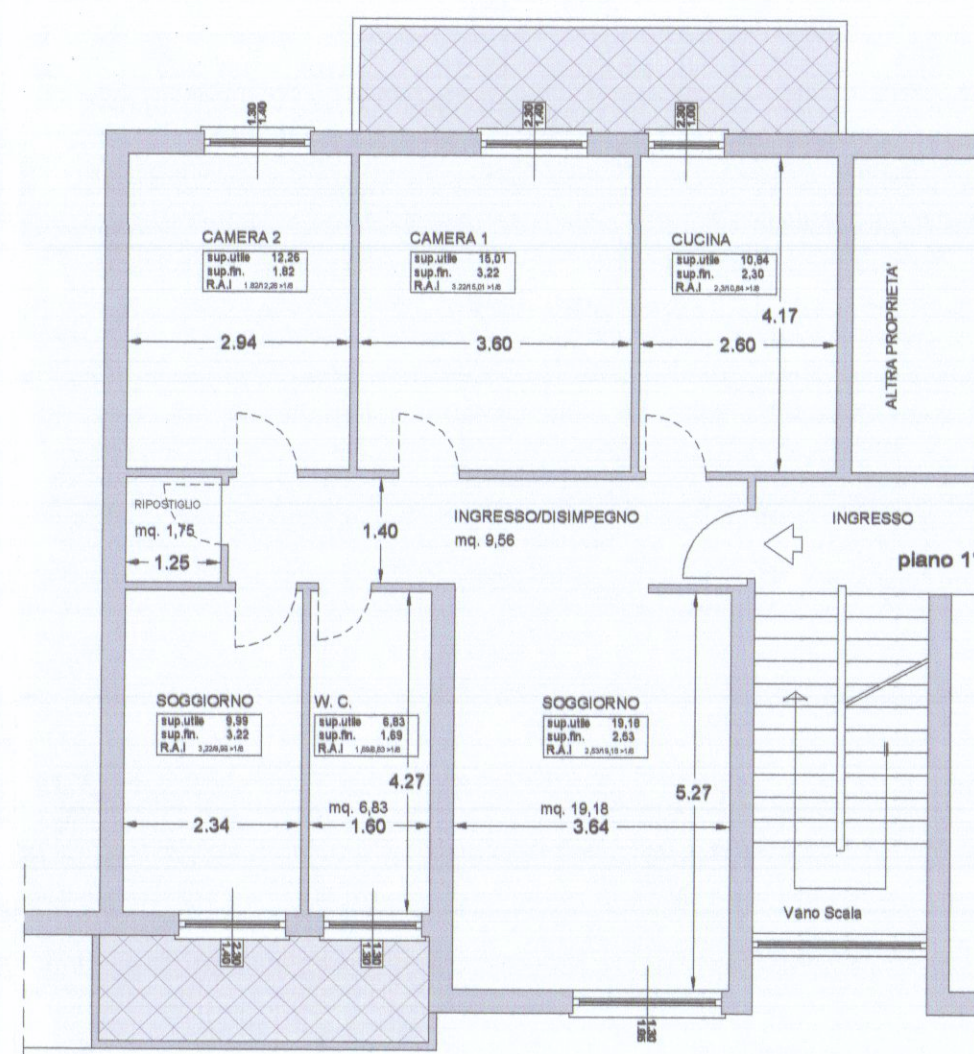

Pianta Stato di Progetto
scala 1:100

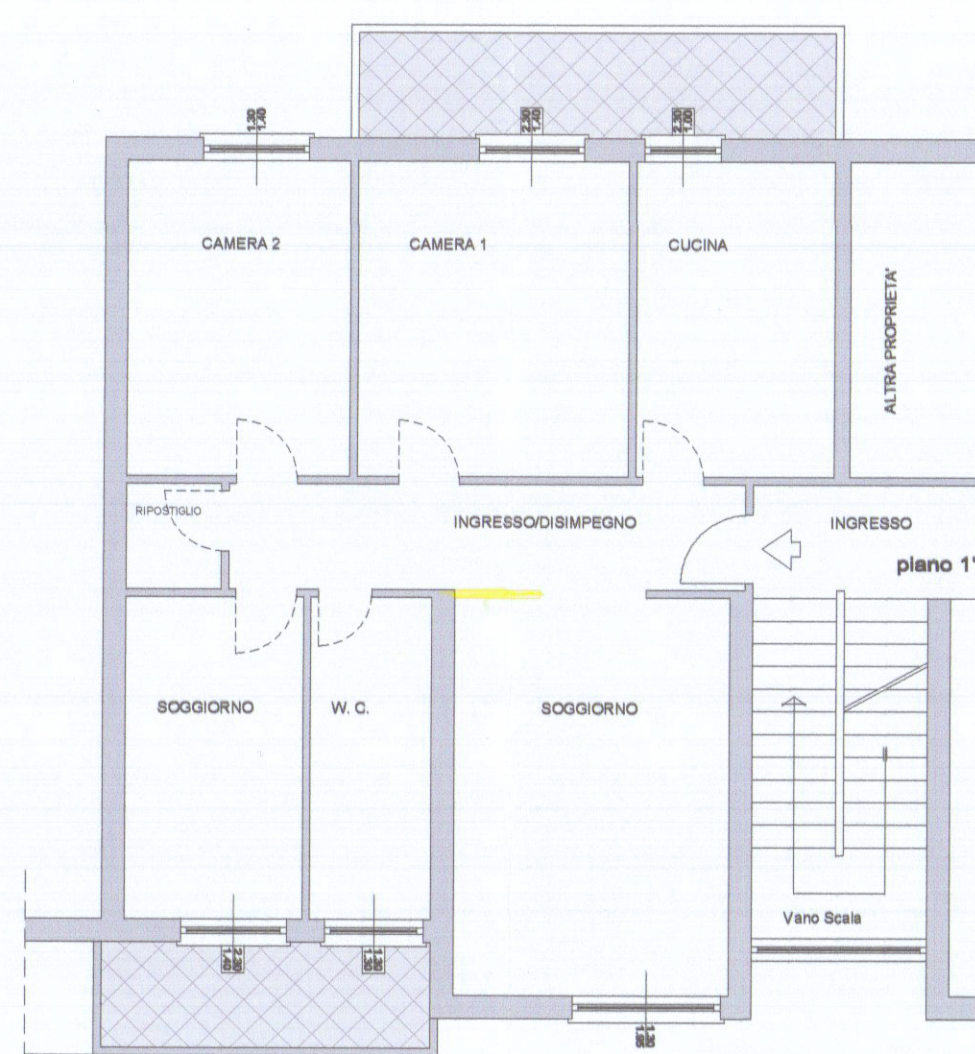

Pianta Stato Sovrapposto
scala 1:100

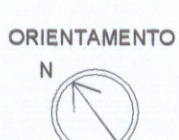

Rilievo fotografico
scala 1:100



FOTO 1



FOTO 7



FOTO 2



FOTO 3




FOTO 4



FOTO 5




FOTO 6

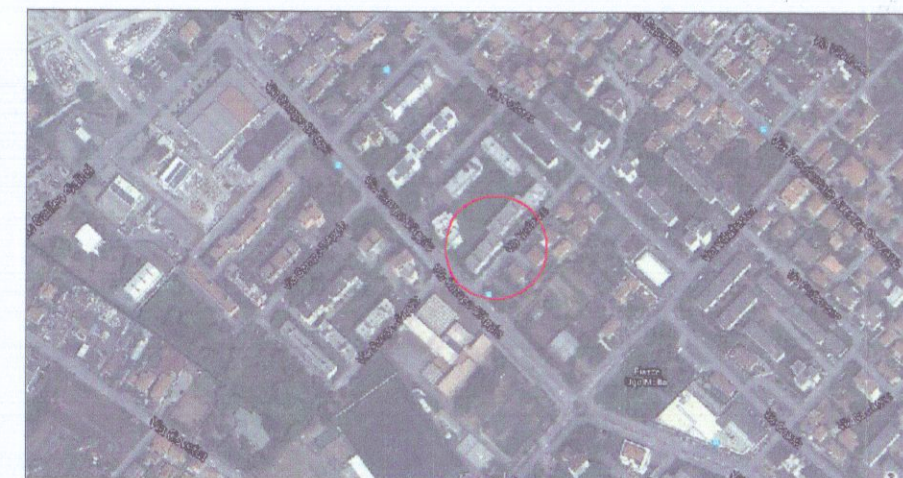

AEREOFOTO

APPARTAMENTO: VIA CAMPO D'APPIO, N. 57 -
54033 CARRARA (MS)
N.C.E.U.: FG. 69 - MAPP. 453 - SUB. 11 -
CATEGORIA: A/2
PIANO: 1°

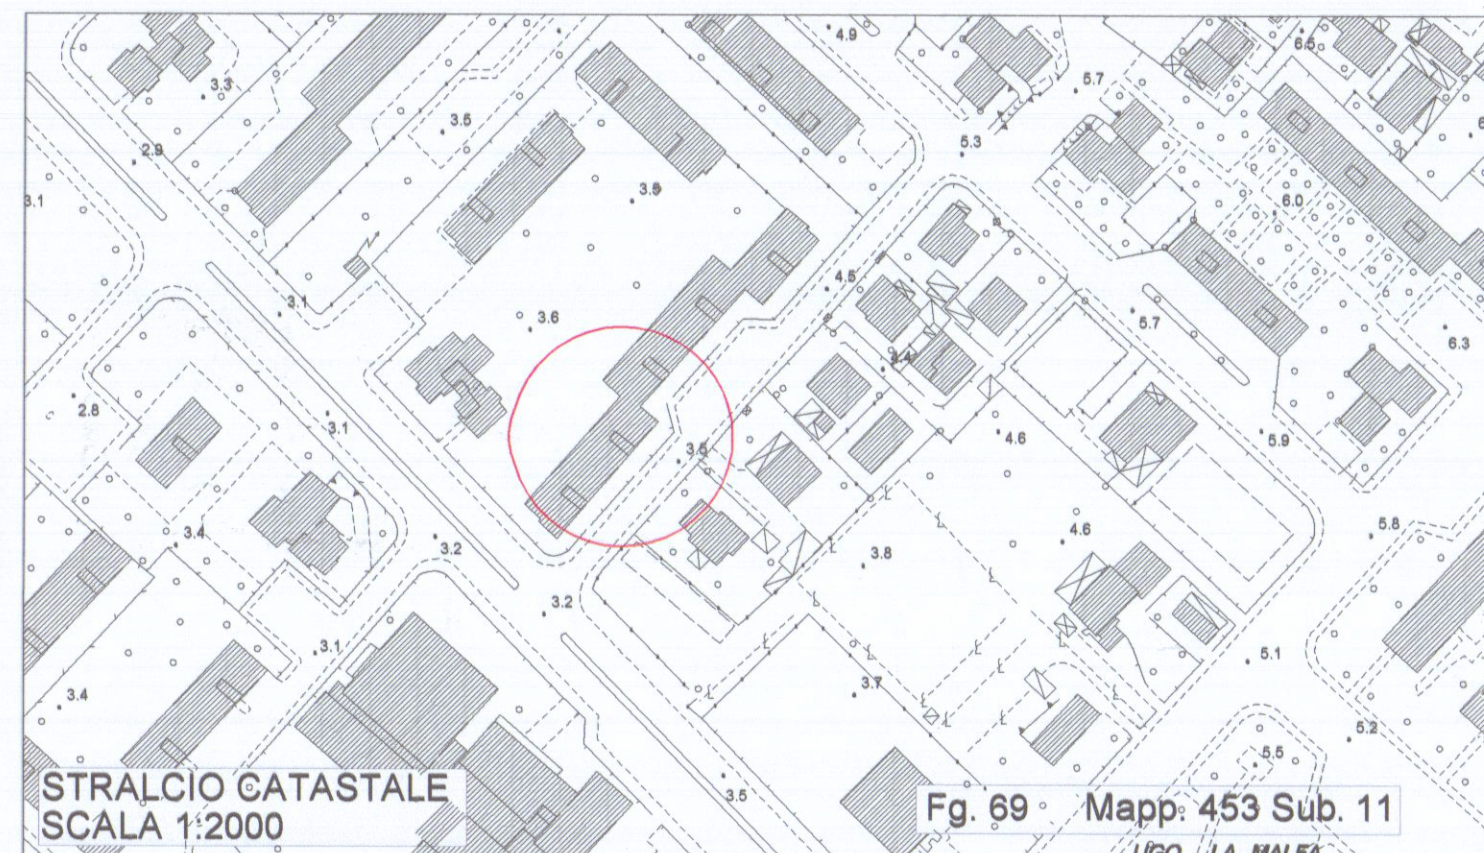


STRALCIO CATASTALE
SCALA 1:2000

Fg. 69 - Mapp. 453 Sub. 11

UGO LA MALFA

STUDIO TECNICO
Bacchi Dott. Ing. Matteo

Via Montalvero, 9 - 54033 Carrara (MS)
Cell. +336.7494148

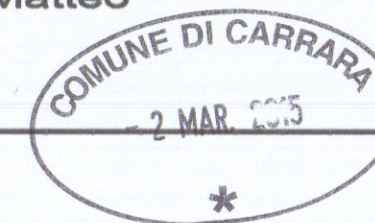

COMUNE DI CARRARA

PROVINCIA DI MASSA CARRARA

Foglio 69 - Mapp. 453 - SUB. 11

Fabbricato civile abitazione sito in Carrara (MS)

via Campo d'Appio n. 57 - PIANO 1°

COMMITTENTE:

Sig. LIGUORI MARIO MANUEL

OGGETTO:

COMUNICAZIONE INTERVENTI DI EDILIZIA LIBERA
art.136 comma 2, lettere a) Legge Regione Toscana n. 65/2014

AGGIORNAMENTI:


DATA:

27/02/2015

La Proprietà
Sig. LIGUORI MARIO MANUEL

Signature of Mario Manuel

il tecnico
Ing. MATTEO BACCI

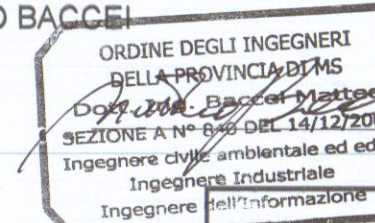

SCALA 1:100

TAV. UNICA