




LATO SUD OVEST

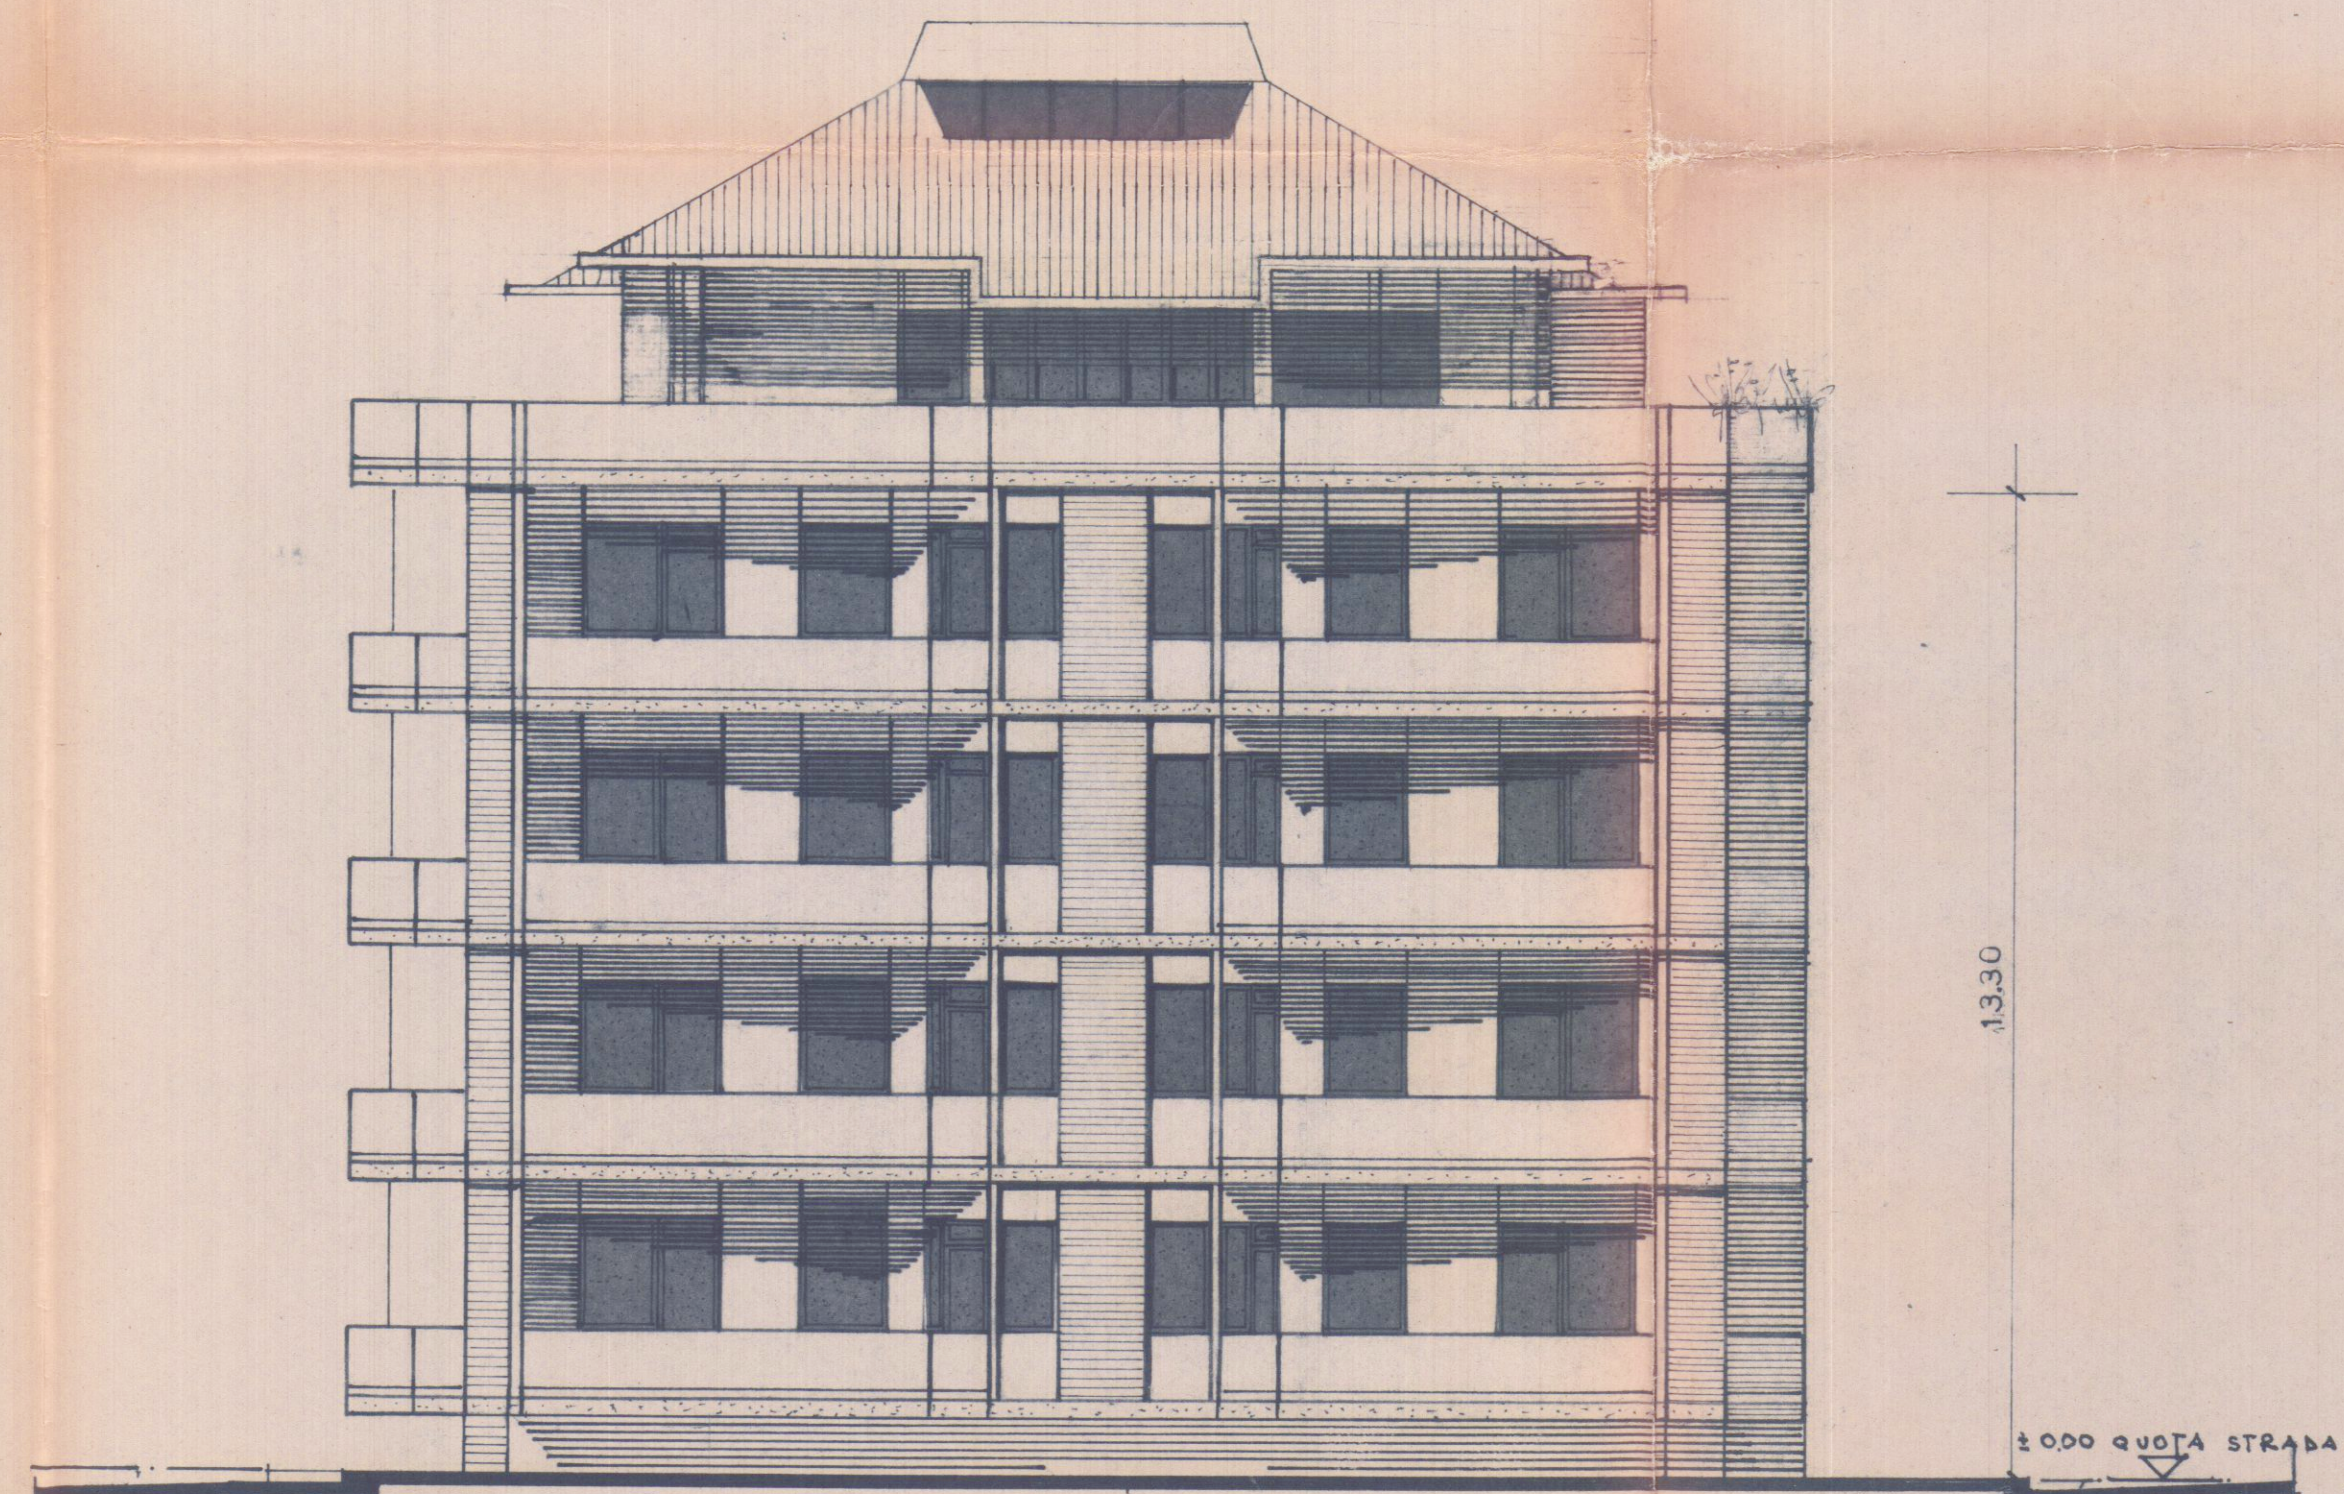

LATO SUD EST

Approvato dal Sindaco alle condizioni
Indicate nel permesso di costruzione
No. 245 del 27 AGO. 1968
p. L'ING. CAPO I. e.
V. M. e.



APPROVATO
27 NOV. 1968
CONTROLLATO
V. M. e.

3 SOLUZIONE

MCARRARA	CONDOMINIO TIPO A	25 NOV. 1968 n.
011 / 03	PROSPETTI	STUDIO ARCHITETTURA Ing. Giancarlo Borza
	AGG. 21-12-65 7-2-68 27-9-68	1: 100 15-5-1965 83 x 41
	PROPRIETARIO conte ERNESTO-MARIA LOVERA barone GIUSEPPE DE LAGIER	Via Varesio, ang. P. Mazzini Torino - Tel. 585.4 MARIA DI CARRARA