


VIALE AVENZA MADE

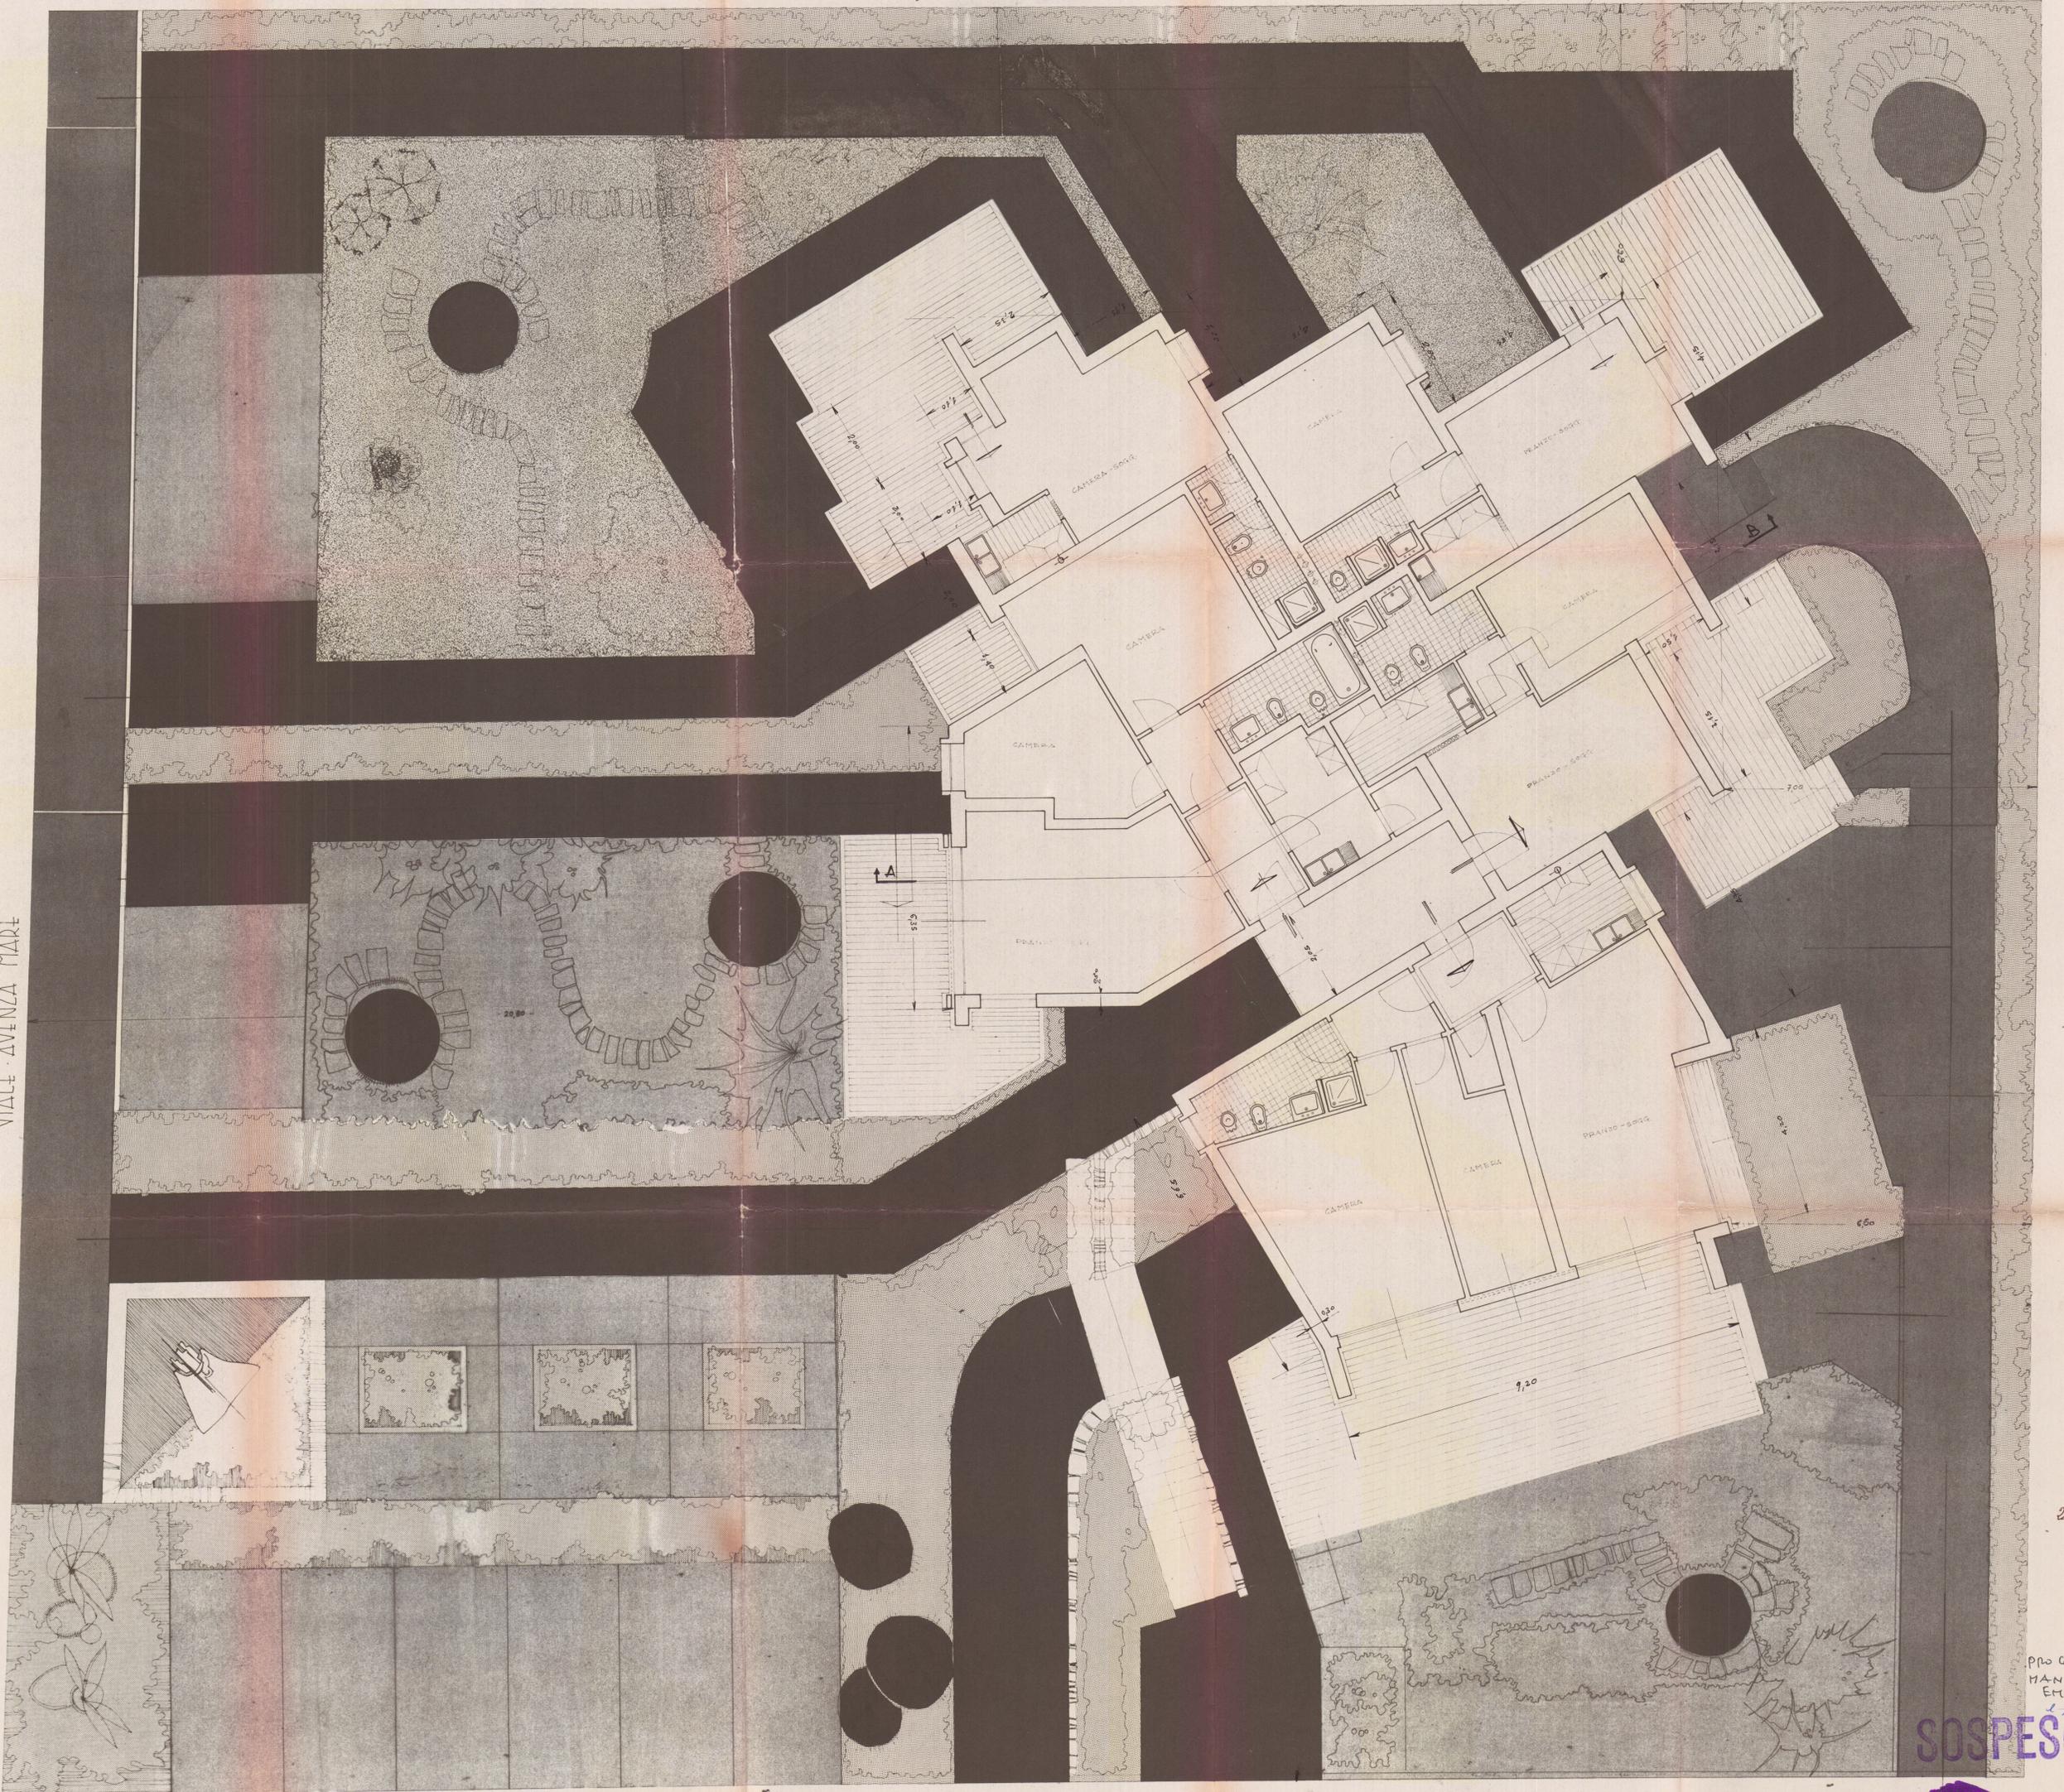

VIALE EX LITORALIO

PIANTA PIANO TERRA RAPP 1/50

SOSPESO

PROG.  
HANZANI  
EMILIANO  
e  
Motta

ING. SILVESTRINI  
ING. CARLO SILVESTRINI  
MONTE DI LICCIANA NARCA  
Messa Carrara

23 FEB. 1968