


DOTT. FRANCO MENCONI - ARCHITETTO		DOTT. FRANCO MENCONI ARCHITETTO	
BISO - GREGORI		1	
VARIANTE AL PROGETTO PALAZZINA A ORTOMURANO CARRARA		PLANIMETRIA	
Scala 1:500			

B

APPROVATO
9 FEB. 1972
CONTROLLATO

VARIANTE AL PROGETTO
Approvato dal Sindaco alle condizioni
indicate nel permesso di costruzione
N° 214 del 9-2-1972
L'ING. CAPO

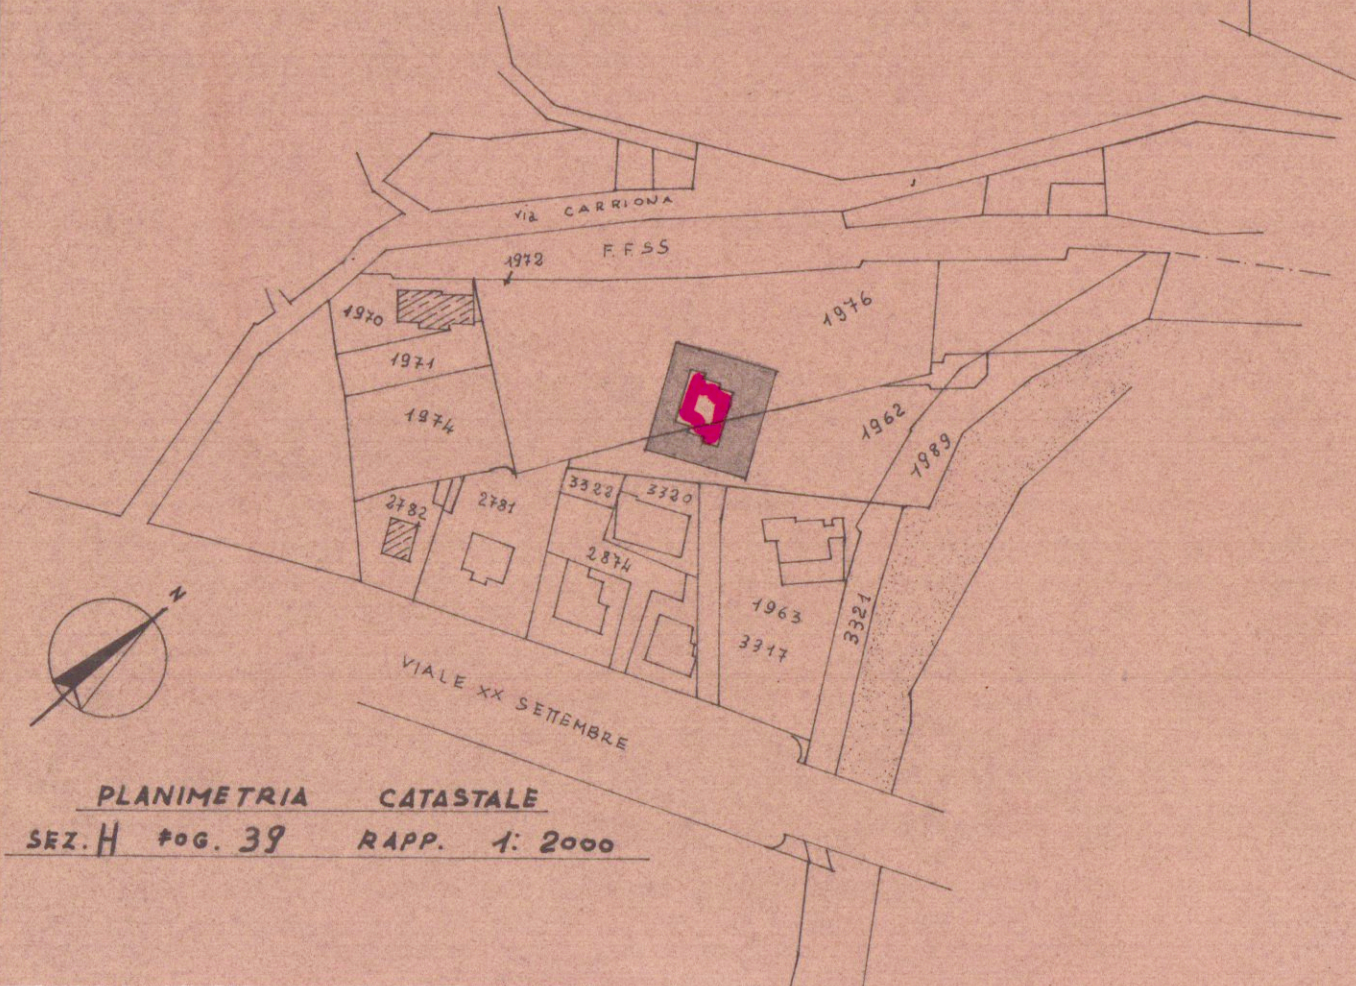

PLANIMETRIA CATASTALE
SEZ. H #06.39 RAPP. 1:2000

