



ELABORATO GRAFICO ALLEGATO ALLA COMUNICAZIONE
PREVISTA DALL'ART. 8 DEL D.L. 193/1995 PER LE
OPERE INTERNE CHE IL SIG. BARSOTTINI MASSIMO HA
INTENZIONE DI ESEGUIRE NELL'UNITA' IMMOBILIARE DI SUA
PROPRIETA' SITA IN MARINA DI CARRARA - P.zza G. MENCONI.3
CATASTALMENTE INDIVIDUATA NEL FOGLIO 103 DEL COMUNE
DI CARRARA MAPP. 497 SUB. 14.

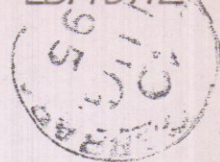

IL PROPRIETARIO


Barsottini Massimo

IL TECNICO

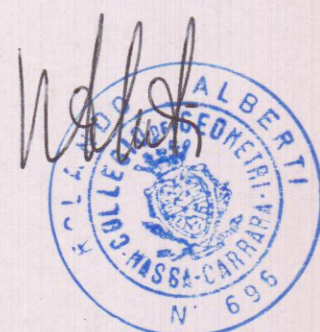


COMUNE DI CARRARA
FOGLIO 103 MAPP. 497

Scala 1:1000

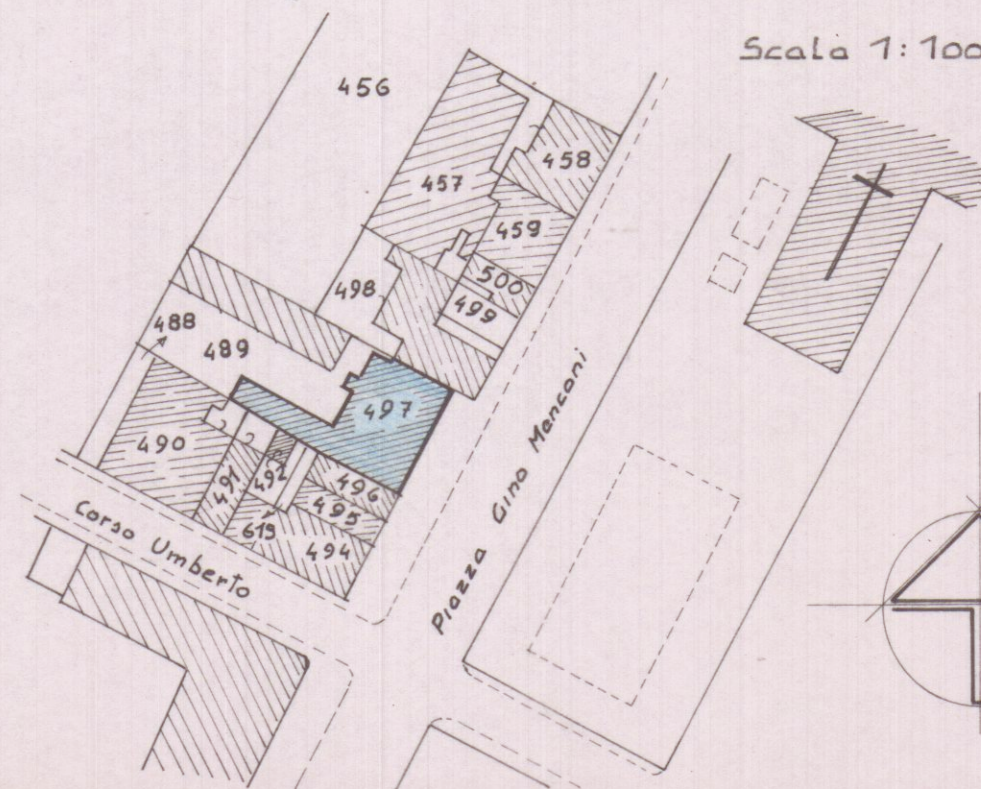


— PIANO SECONDO —

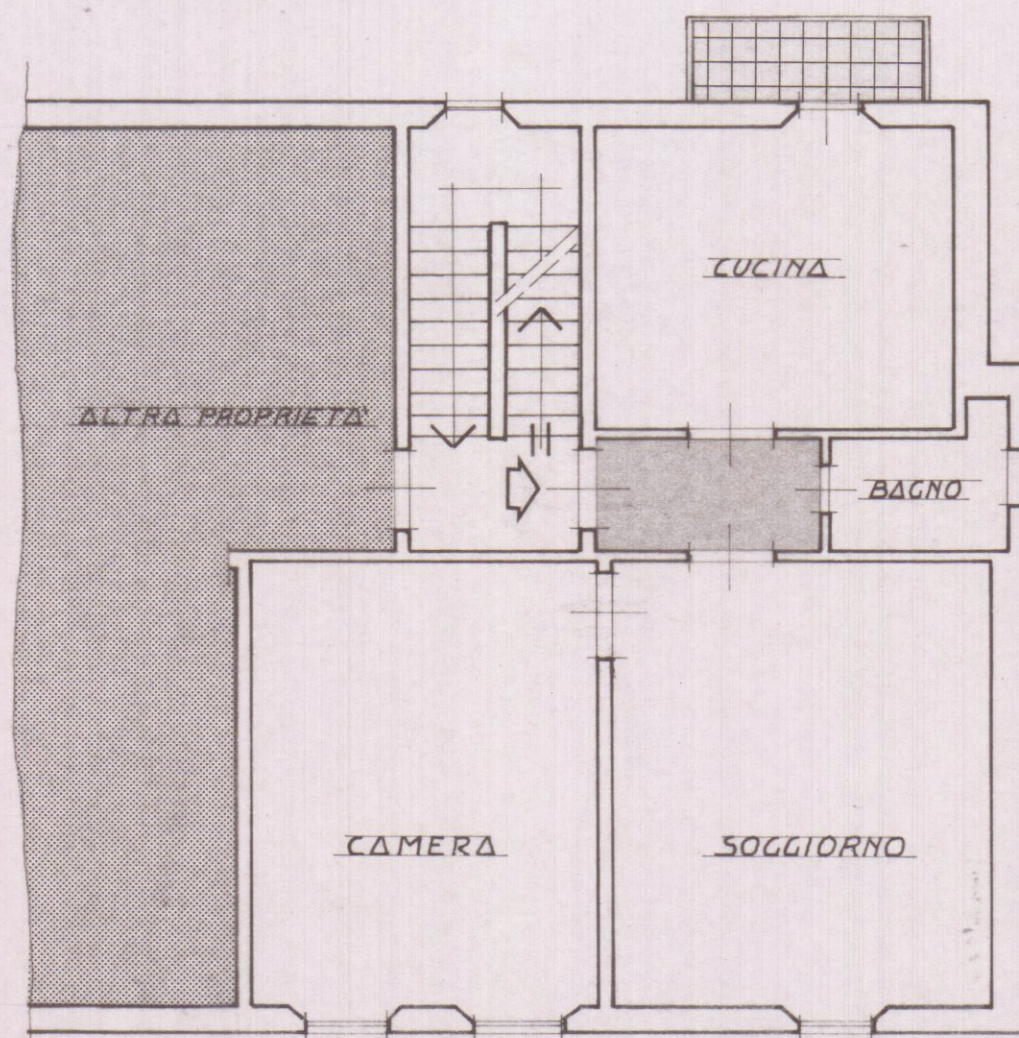

STATO ATTUALE

— PIANO SECONDO —

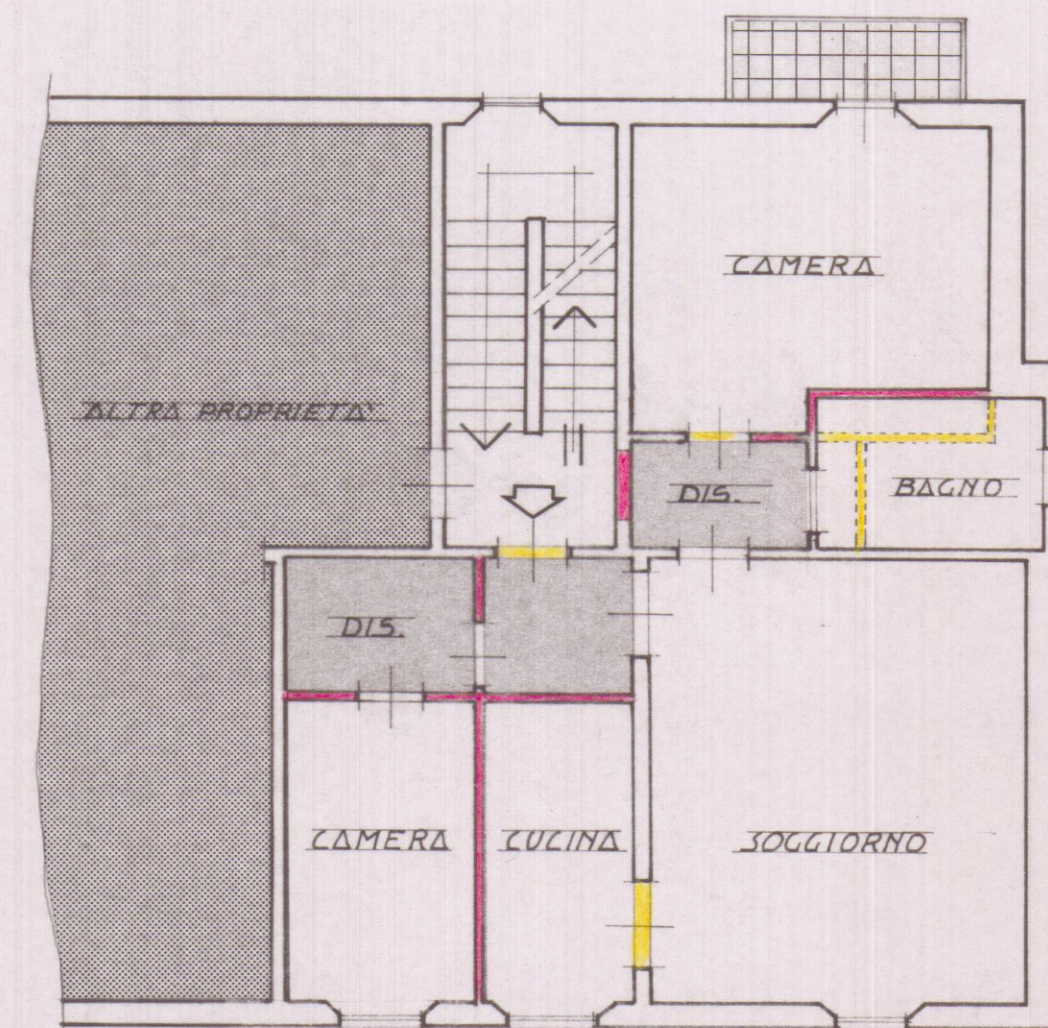

STATO DI PROGETTO

