




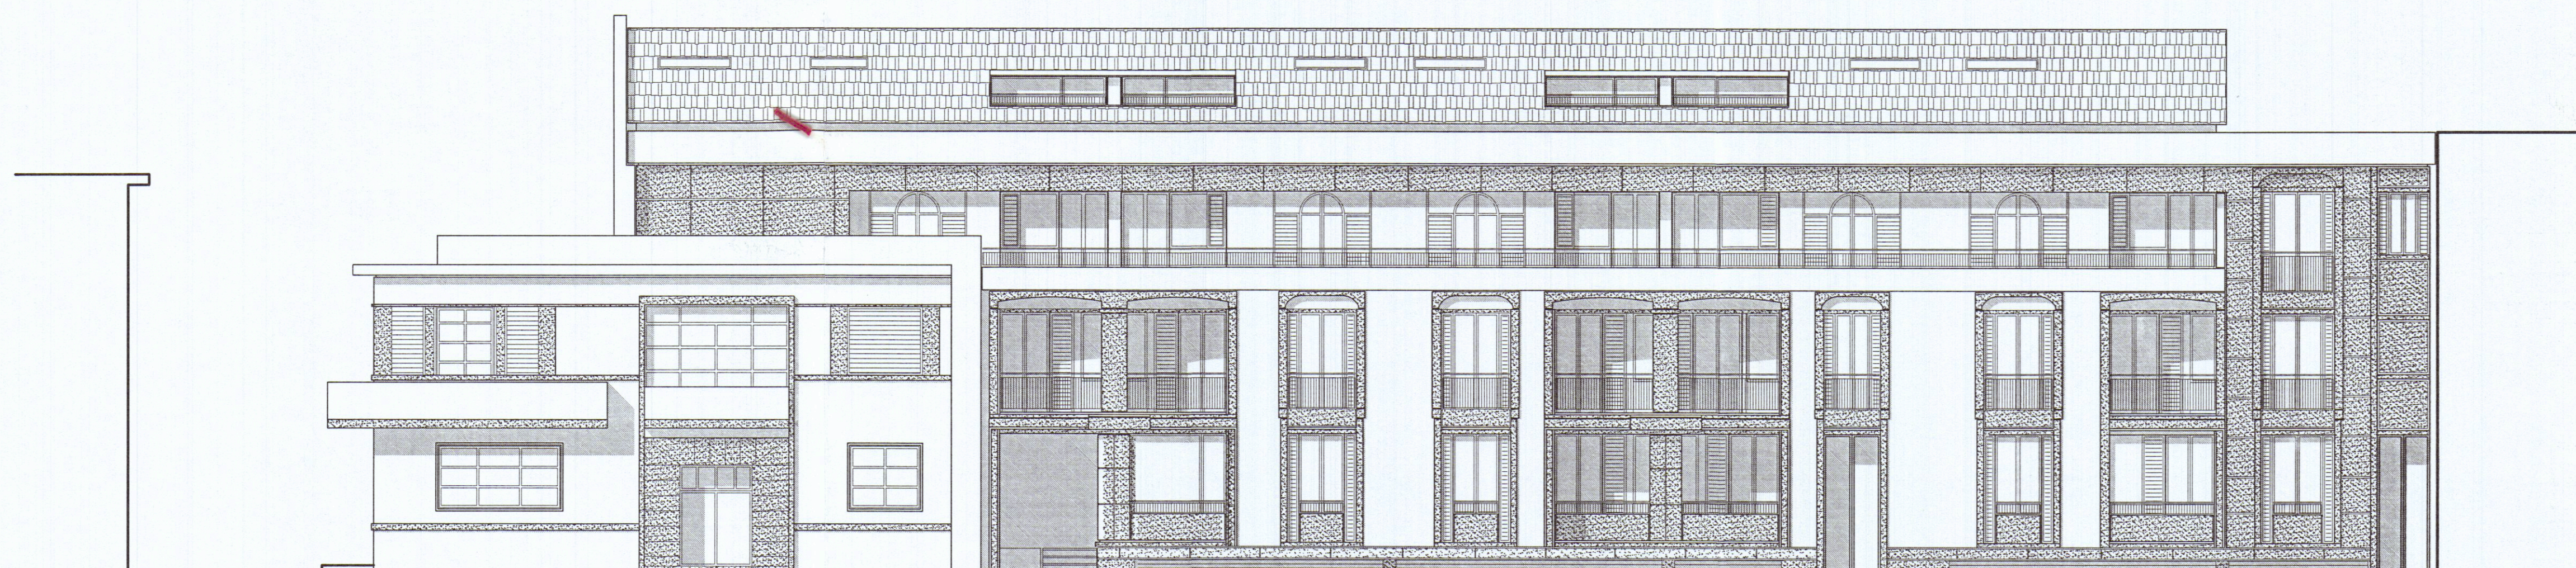

PROSPETTO VIA DELL'AMICO

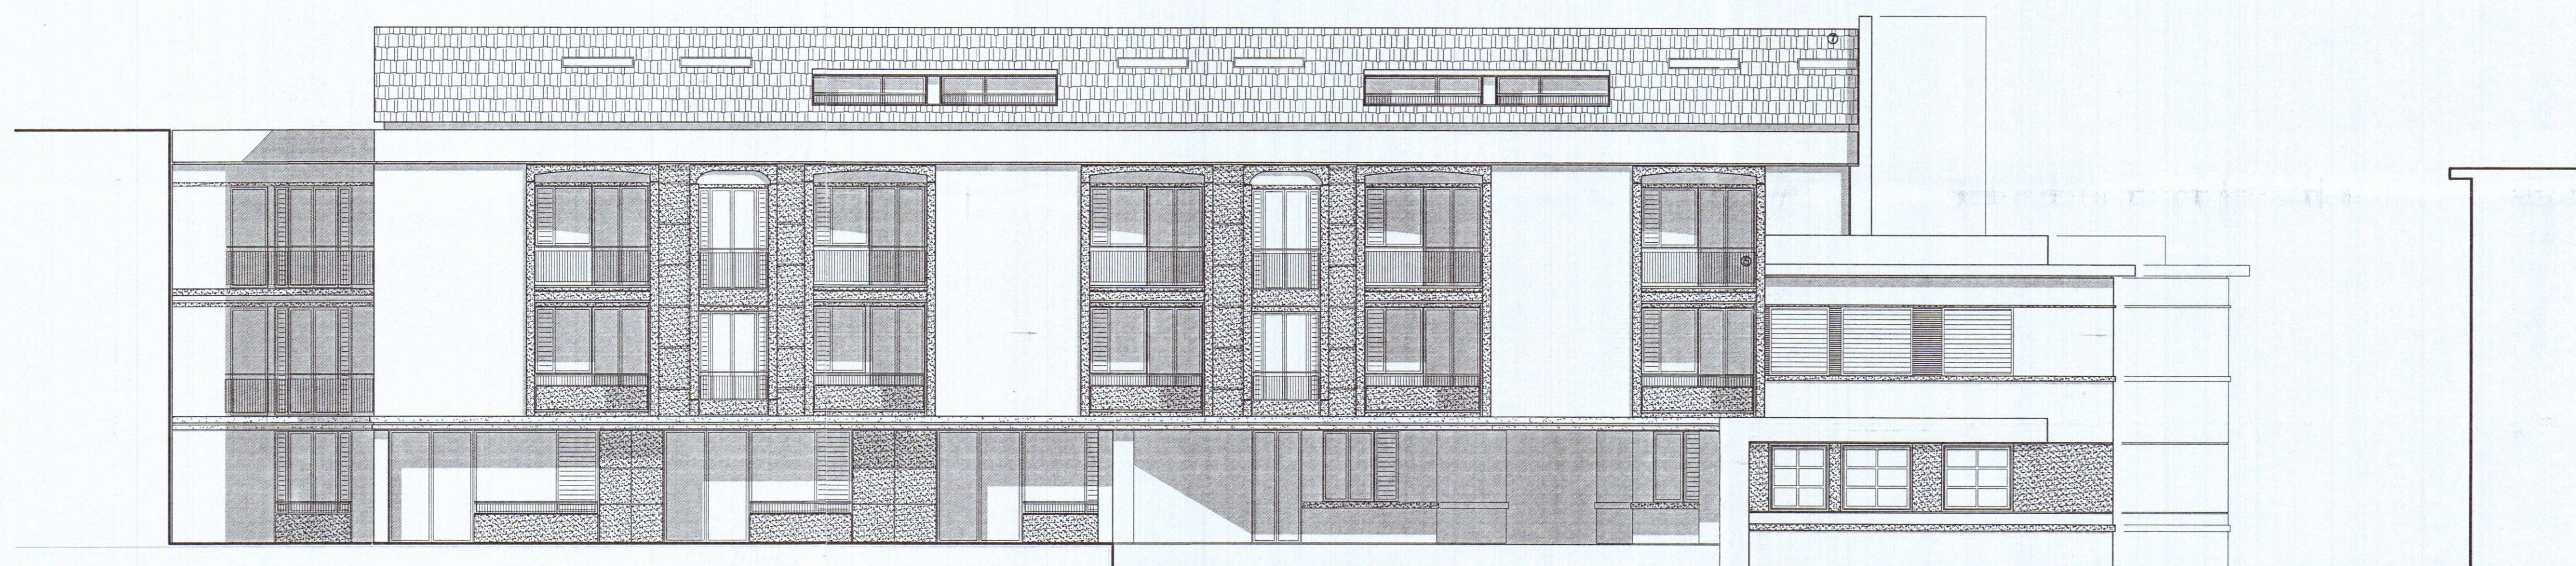

PROSPETTO INTERNO - LATO PARCO

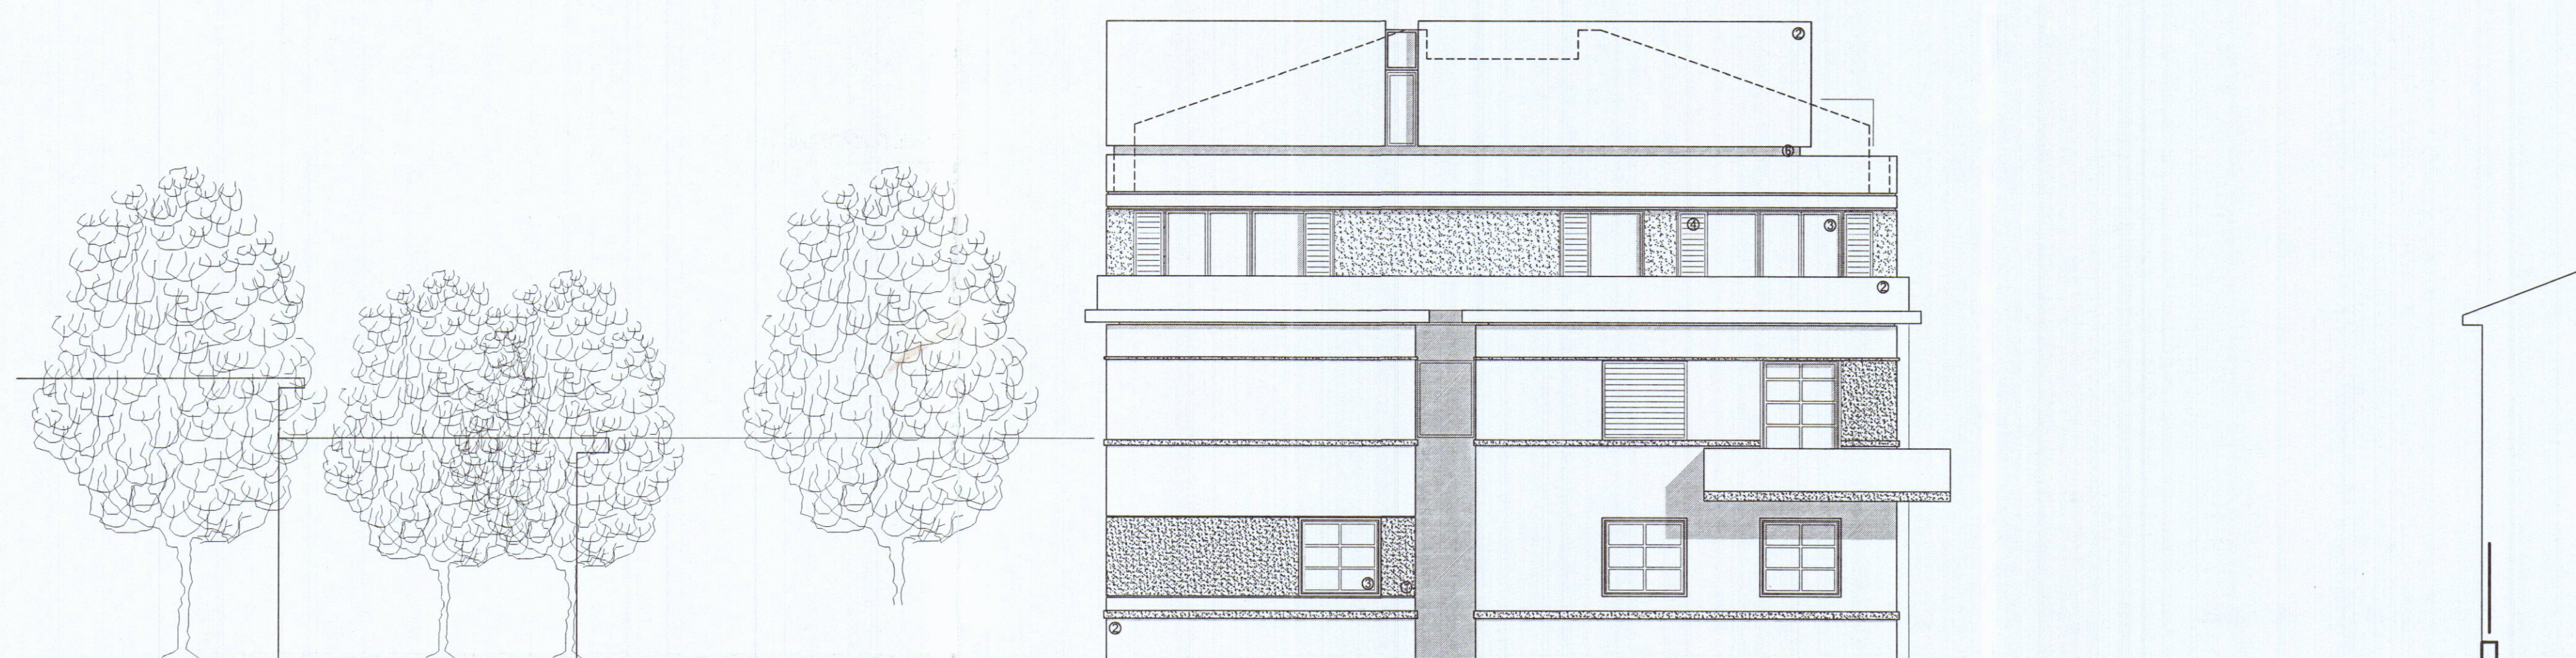

PROSPETTO DEL BUBBIOLO



LEGENDA MATERIALI

- 1 - RIVESTIMENTO IN PIETRA NATURALE
- 2 - INTONACO CIVILE COLORATO IN PASTA - COLORE A DECIDERE
- 3 - SERRAMENTI IN ALLUMINIO PREVERNICIATO CON VETROCAMERA
- 4 - SCURI E AVVOLGIBILI IN LEGNO - ESSENZA A DECIDERE
- 5 - RINGHIERA IN FERRO VERNICIATO
- 6 - SCOSSALINE IN RAME
- 7 - COPERTURA A FALDA IN COPPI


COMUNE DI CARRARA
CAPITAL CASA
COMP. RES. BUGLIOLO
CONCESSIONE EDILIZIA
PROSPETTI

data: Settembre 2002

STUDIO ARCHITETTURA BCC10

VIA VIGEVANO 15 - 20144 MILANO
TEL/FAX : +39 2 8372048
e.mail savorellimarco@libero.it
Progettista: Arch. Marco Savorelli

Diritti d'autore riservati

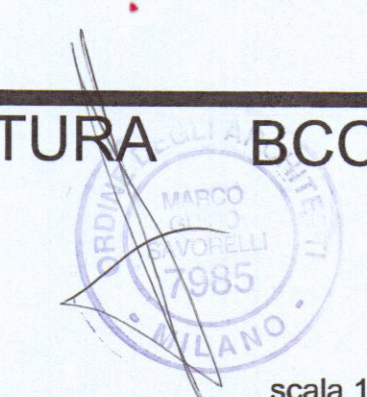

scala 1 : 100