

Comune di Carrara

Oggetto : PIANTE.

Progetto : **VARIANTE IN CORSO D'OPERA**, in Sanatoria, alla
Concessione Edilizia n°164/96, ai sensi dell'art.13 Legge n°47 del
28/02/1985 per modifiche al fabbricato sito in Località Monteverde
via Monteverde.

Proprietà : Sig.re Perfigli Andrea.

Tecnico : Geometa Antonio Meccheri.

Scala : 1/100.

data :

● Demolizione.

● Nuova Costruzione.

SOVRAPPONTO
APPROVATO
SANATORIA

COMUNE DI CARRARA

Approvato il 17/06/98



Indirizzo: N. 1/2000

Elab. di: 16/6/98


m. 31/10/98

L. 1/10/98


Marchi G. 1/10/98

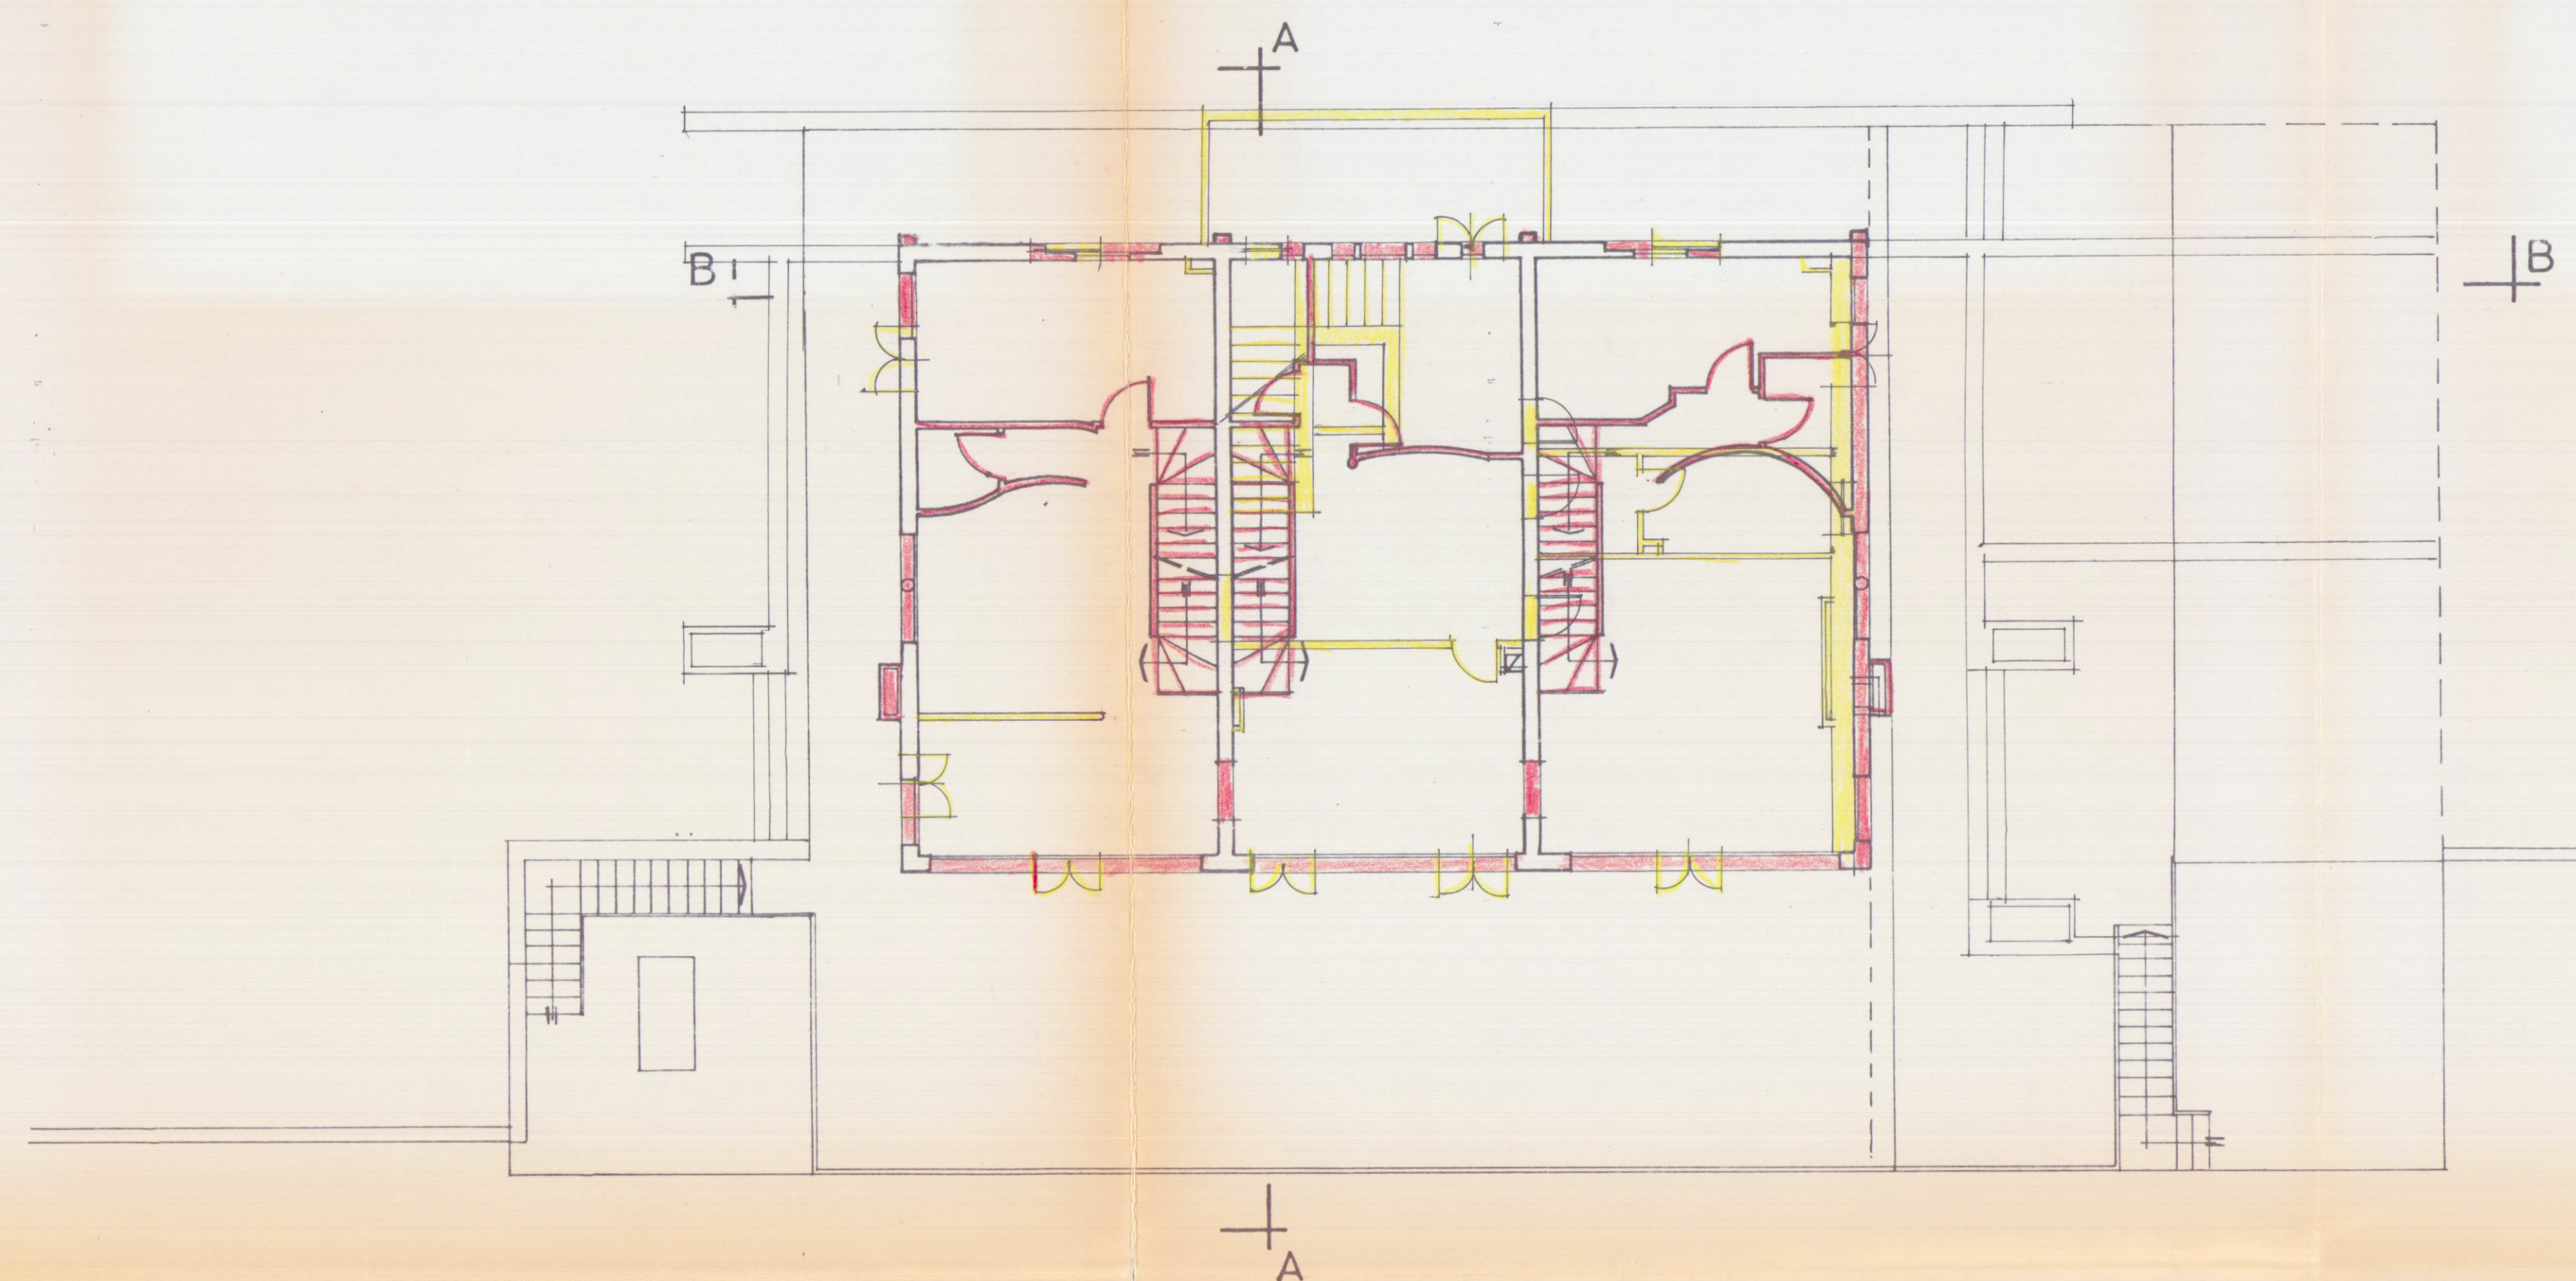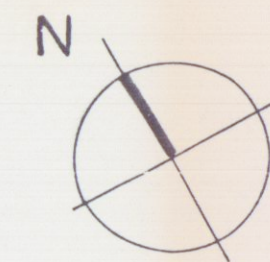


PIANO TERRA

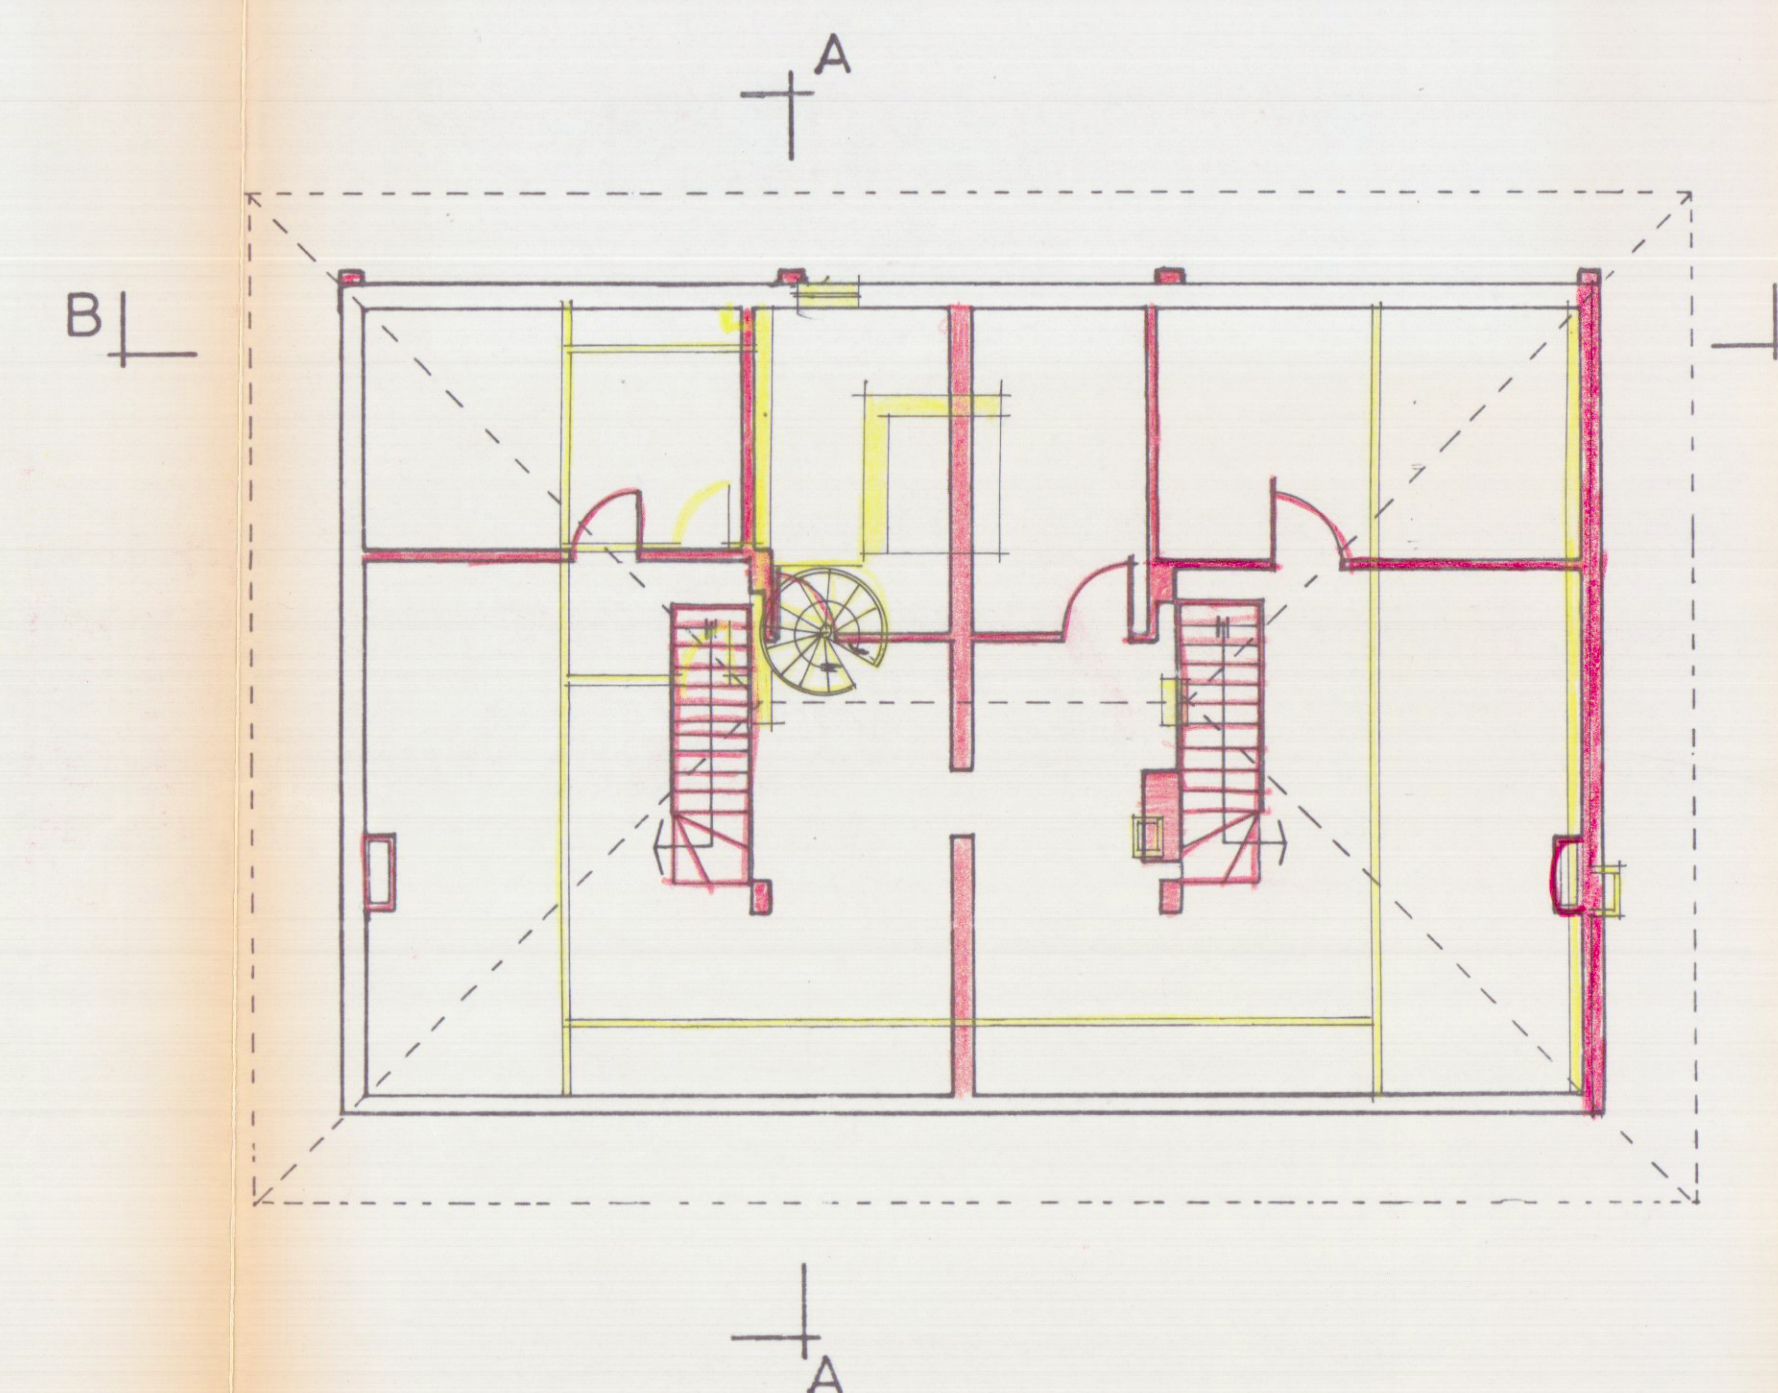


PIANO SOTTOTETTO

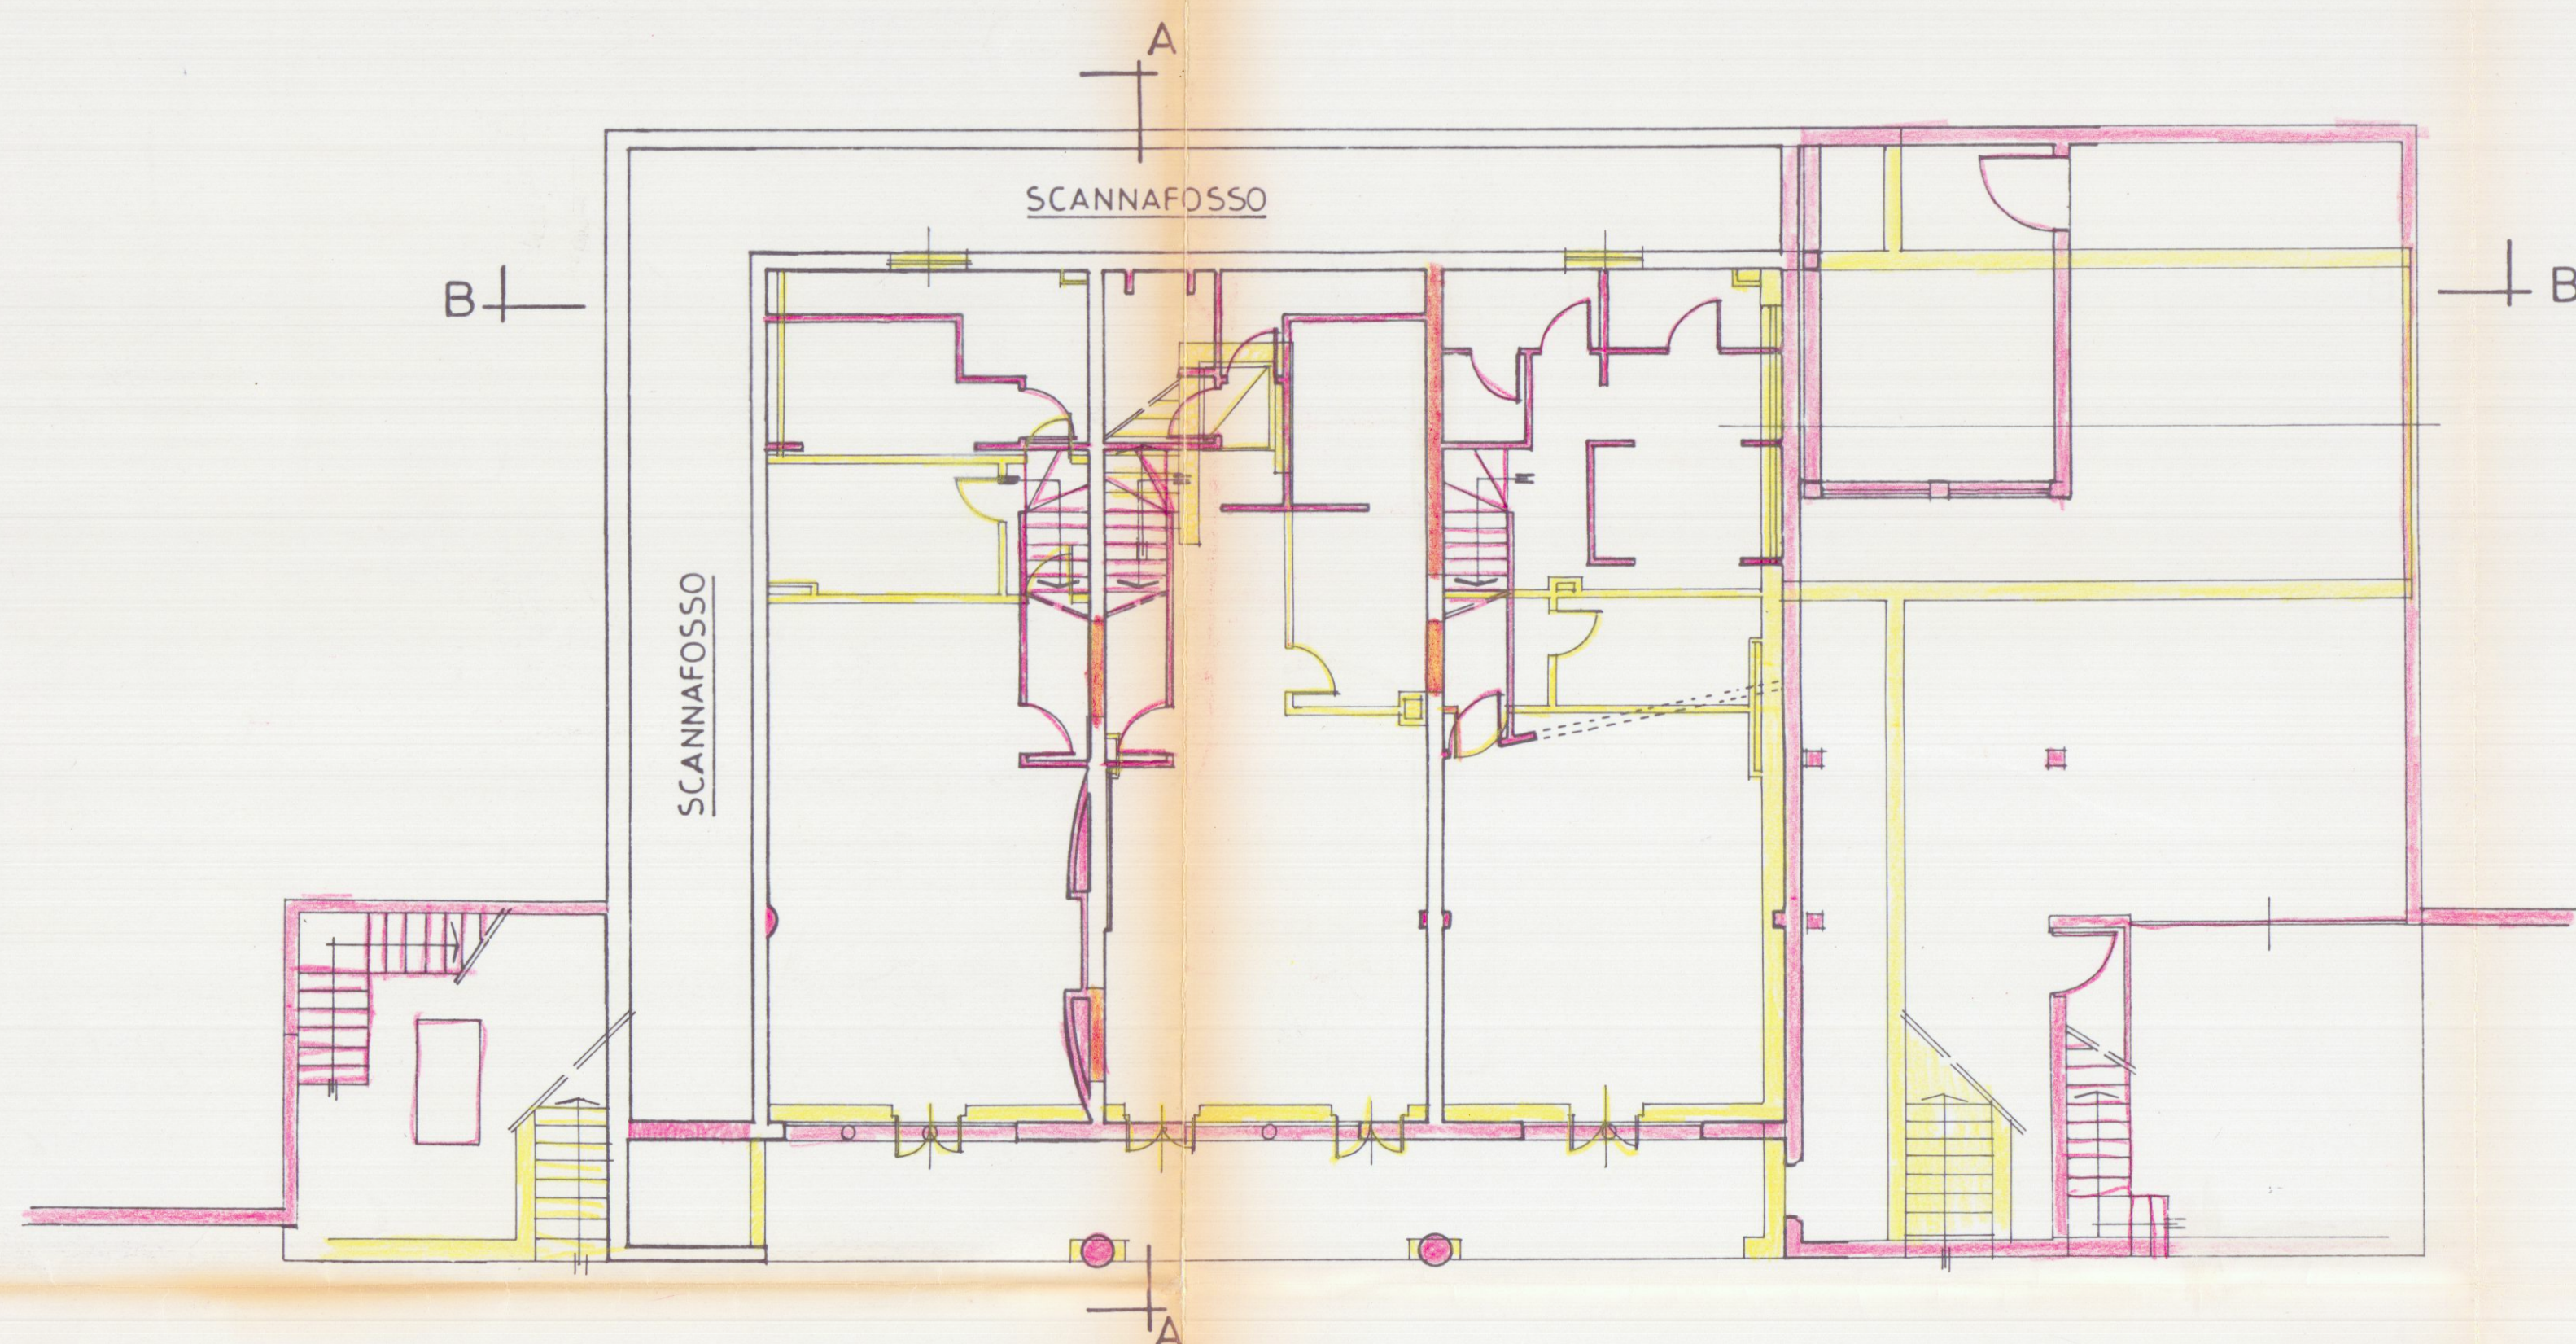

PIANO INTERRATO

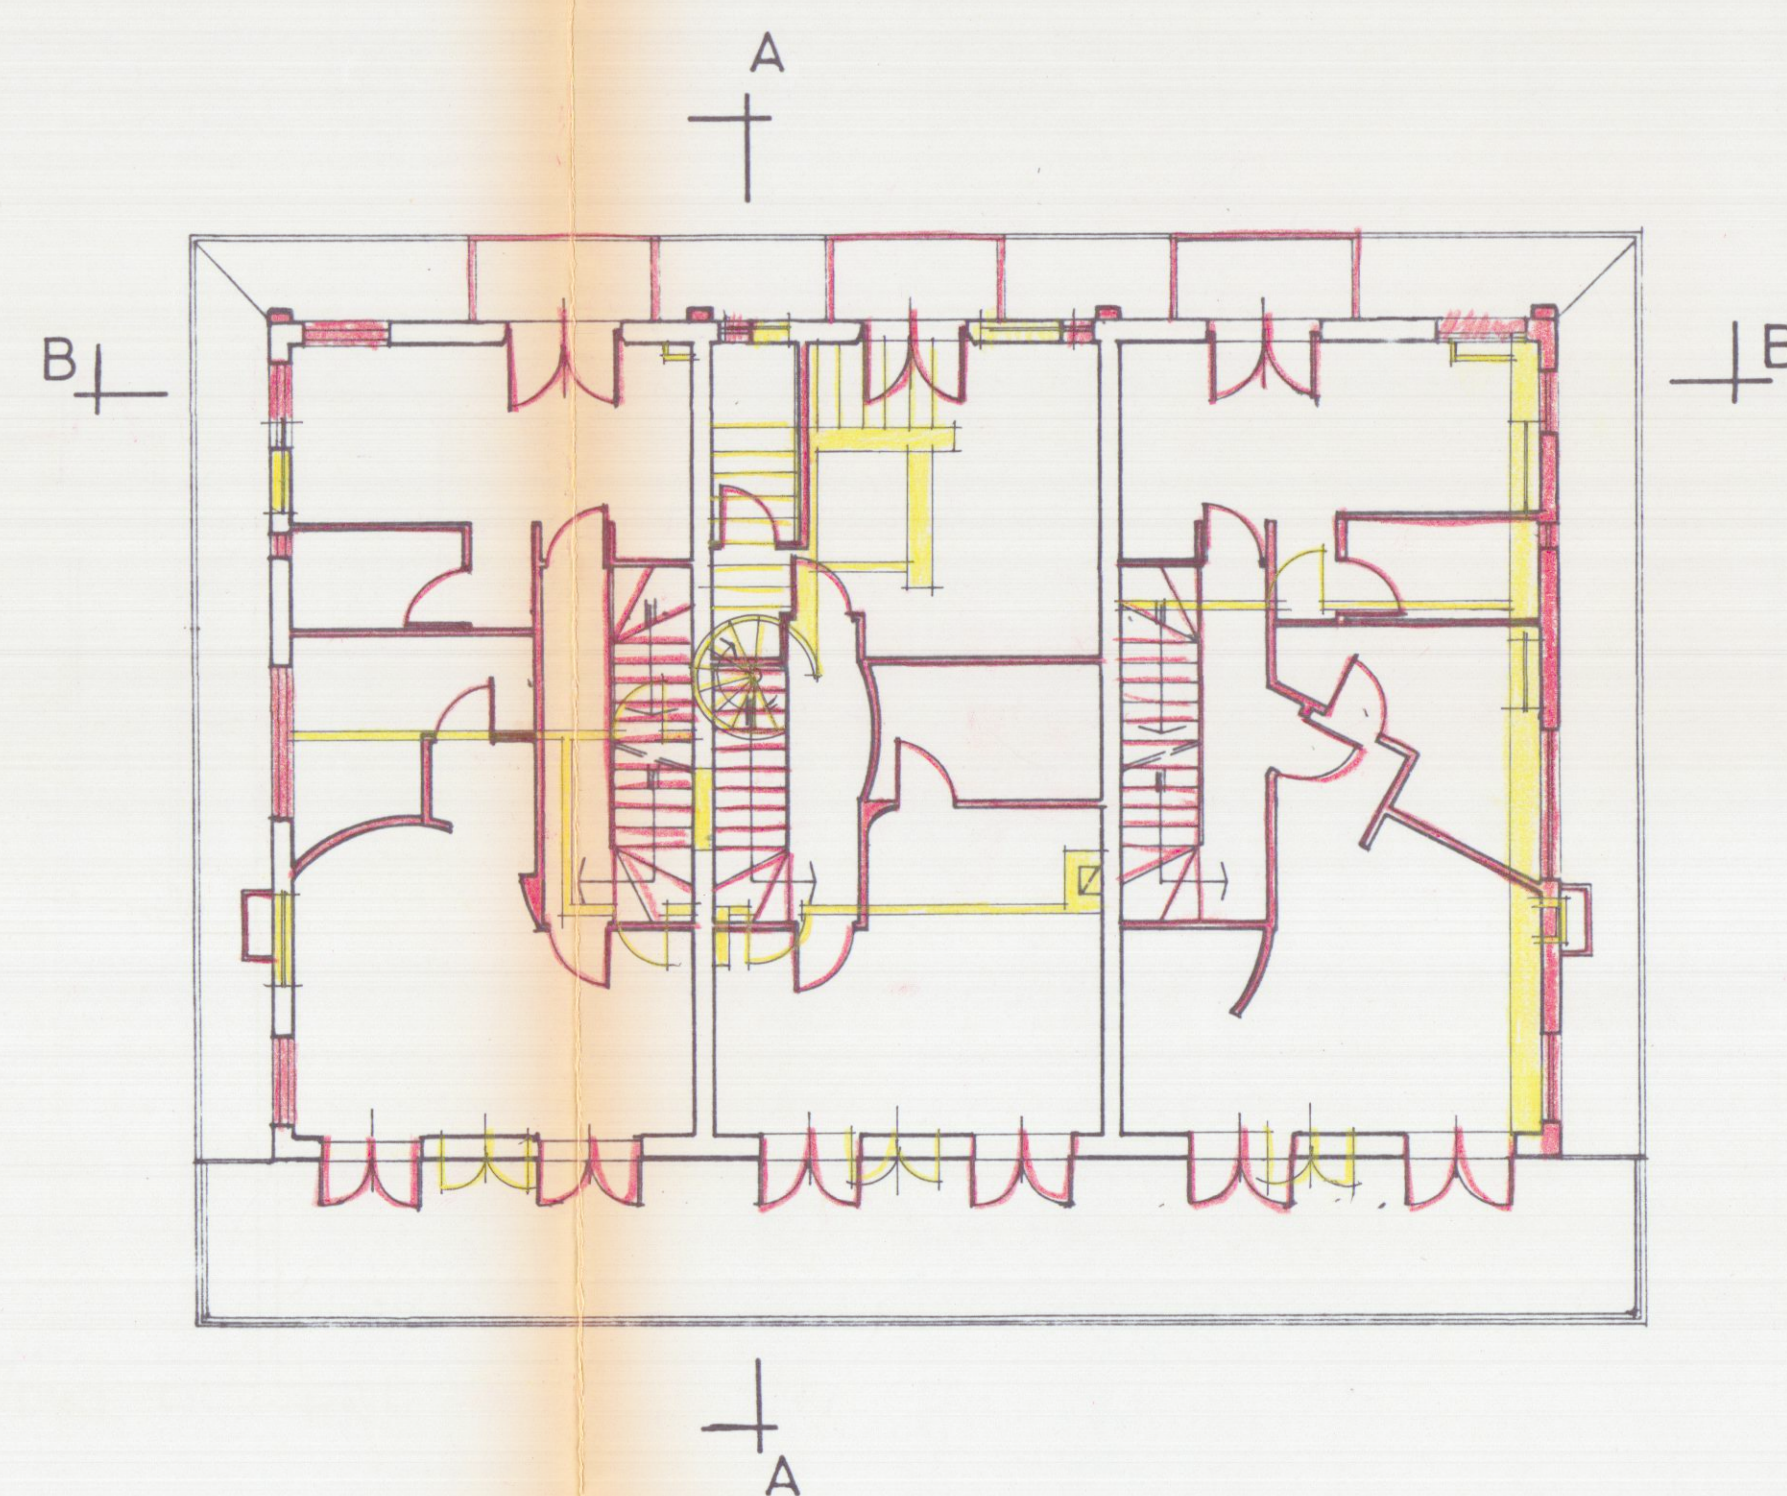

PIANO PRIMO

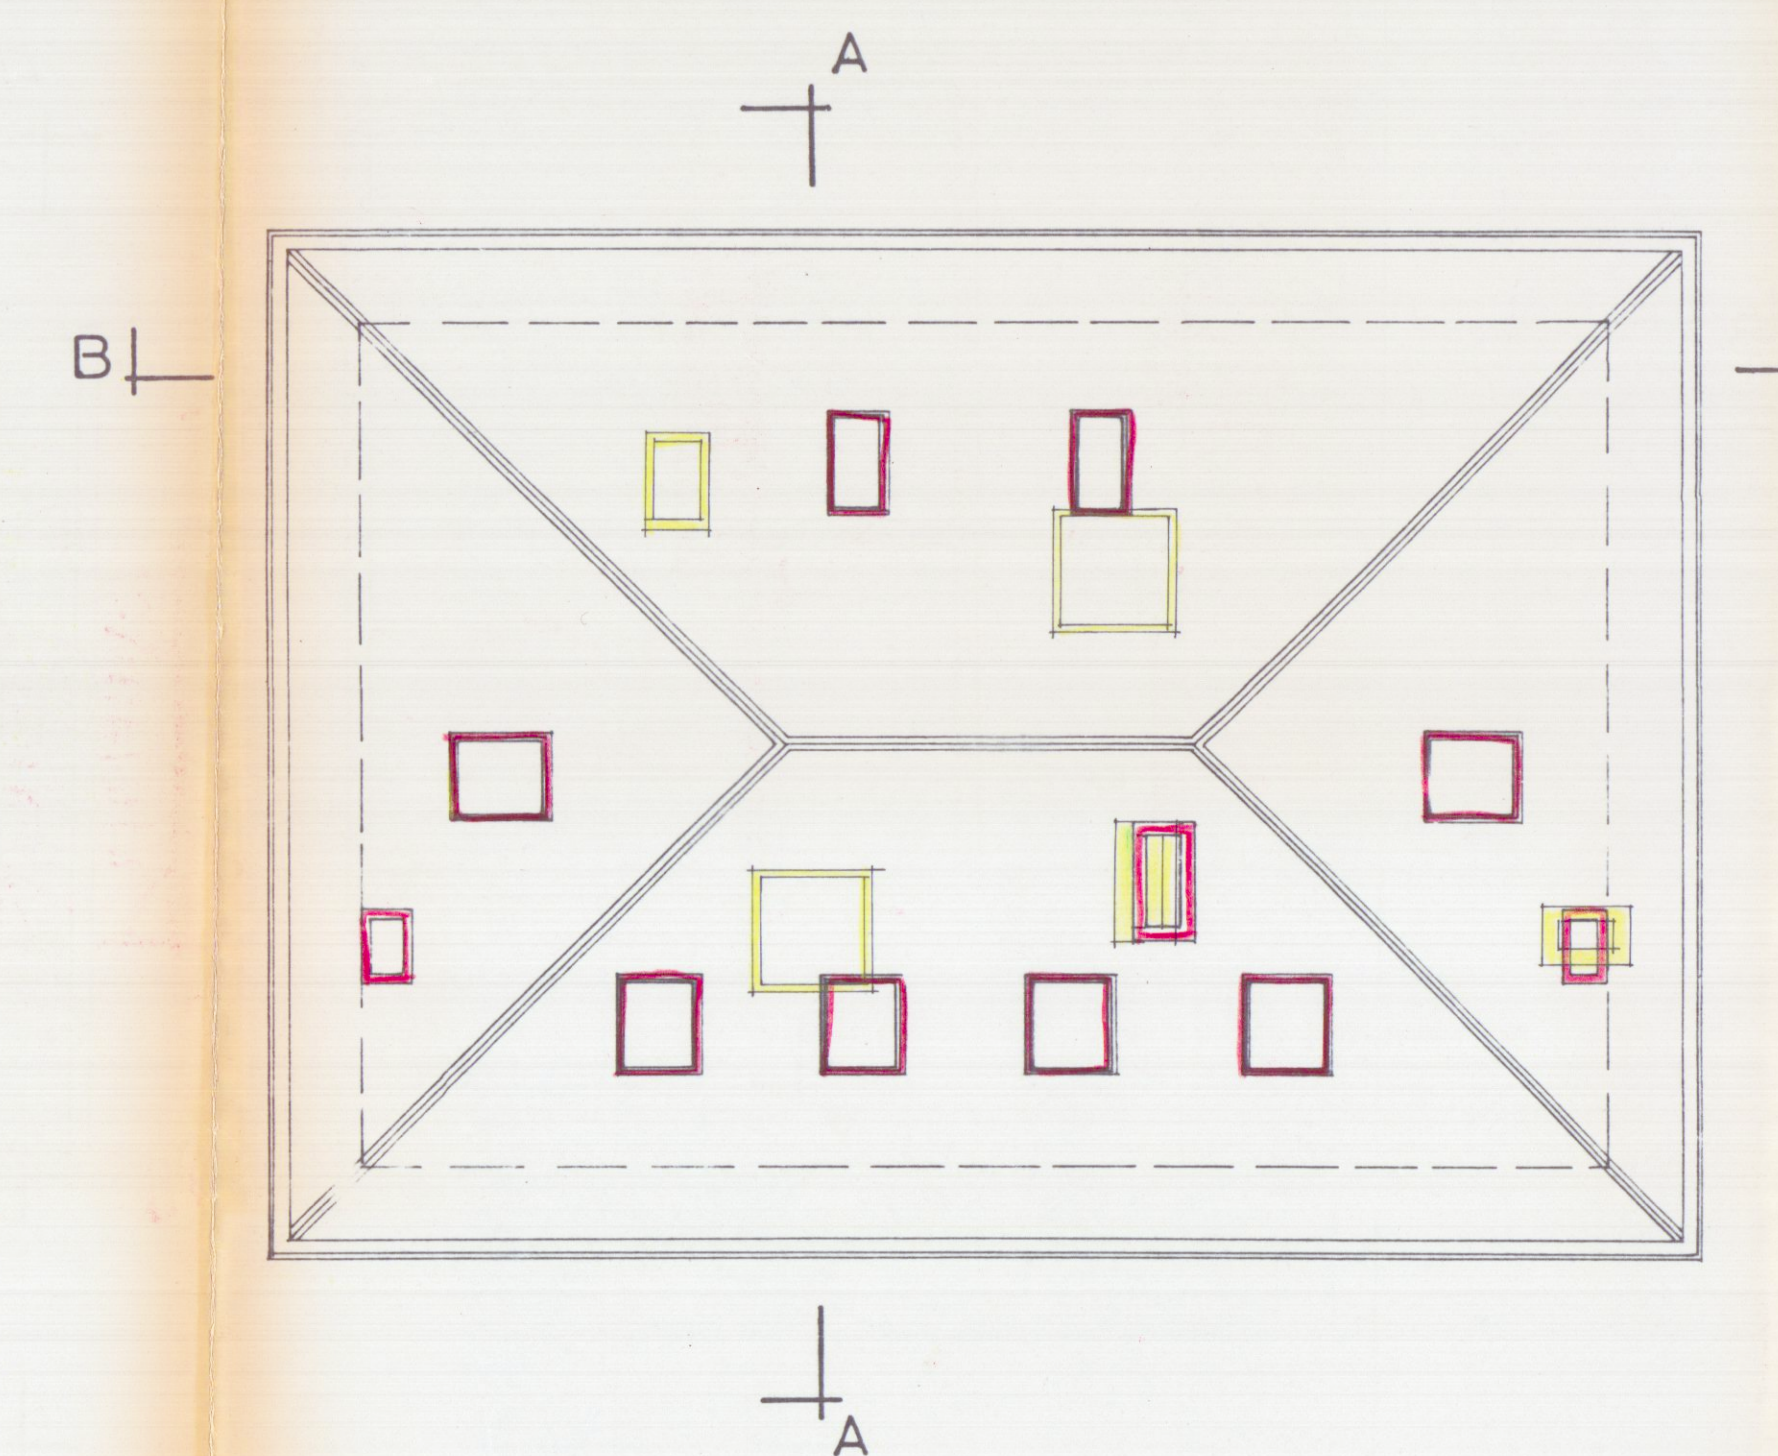

COPERTURA