


24 MAR. 1969


B **2** SOLUZIONE
PROGETTO DI CIVILE ABITAZIONE
LOCALITA' : MARINA DI CARRARA v.le LITORANEO
PROPRIETA' : FREDIAU GIULIA ED EMILIO
RESPINTO

2^(b)

Dott. Ing. Nicola Donatelli
ricollocabile

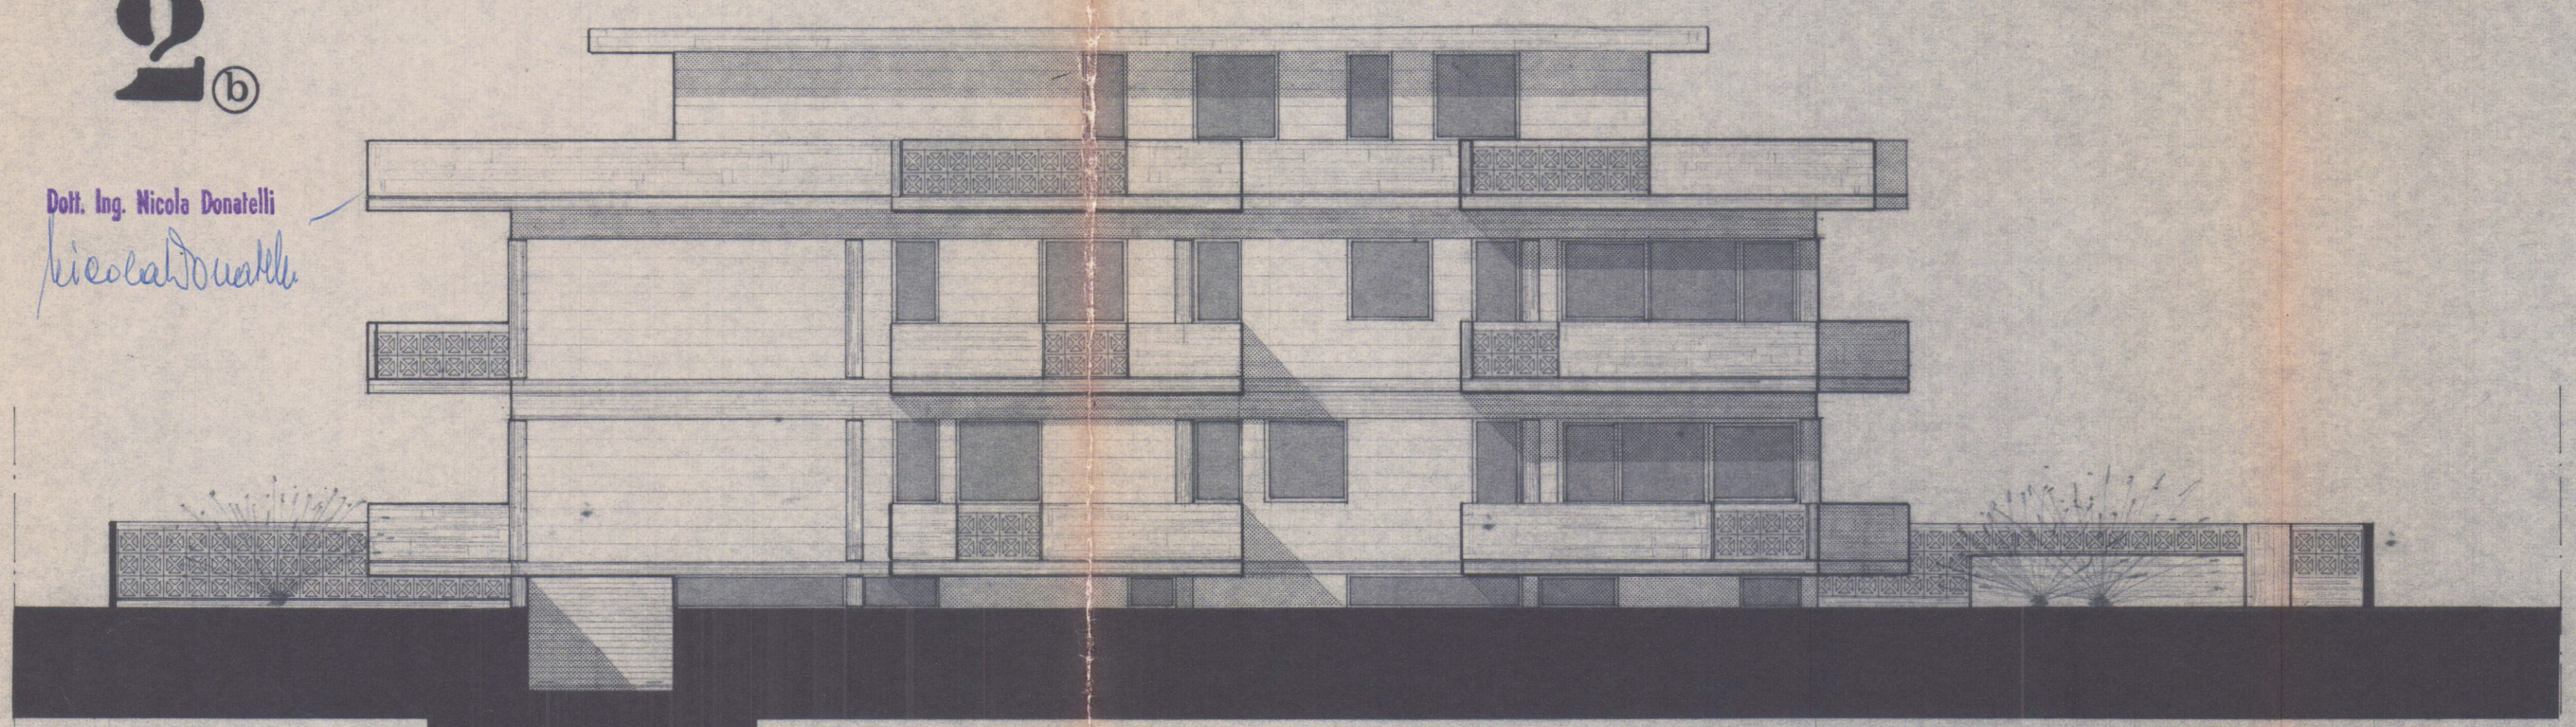


PROSPETTO EST

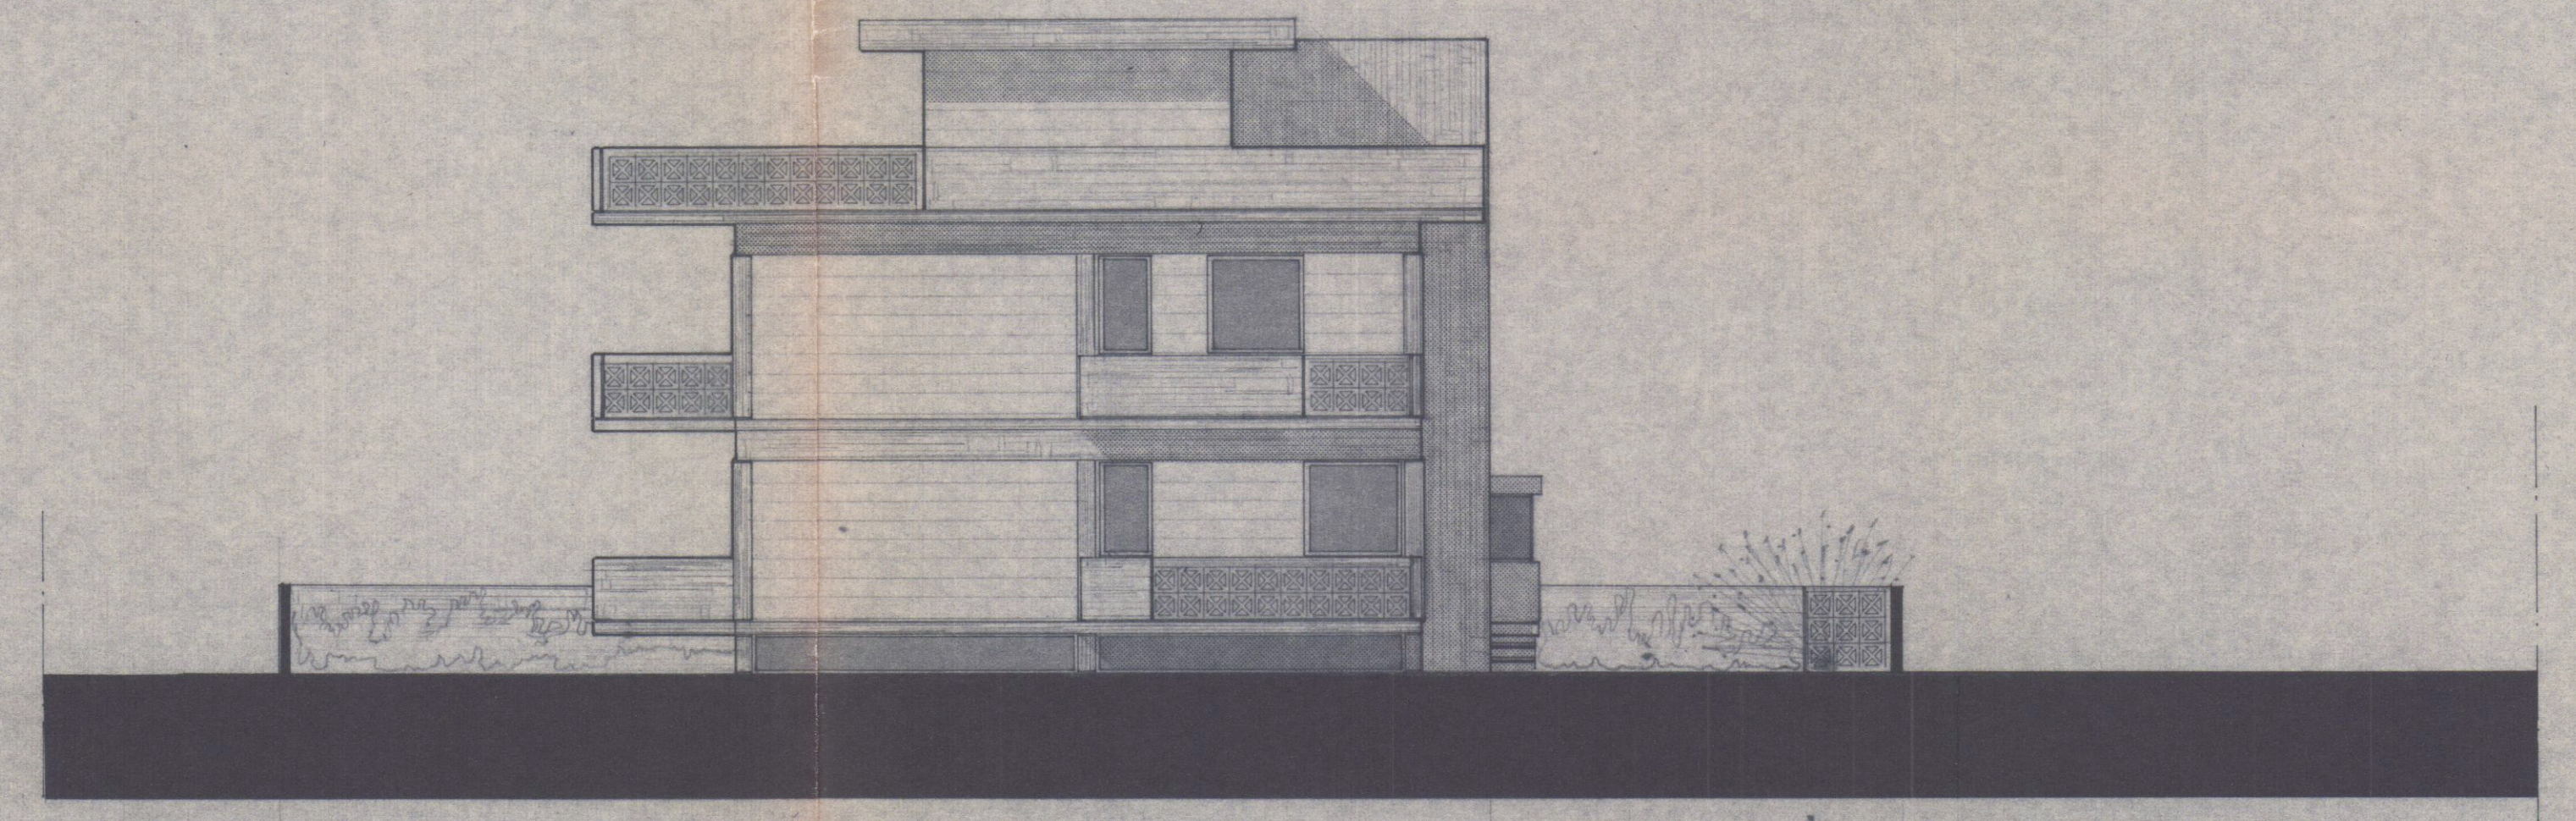


PROSPETTO NORD


NON APPROVATO
COME DA LETTERA
N° 12125
DEL 30 LUG. 1969

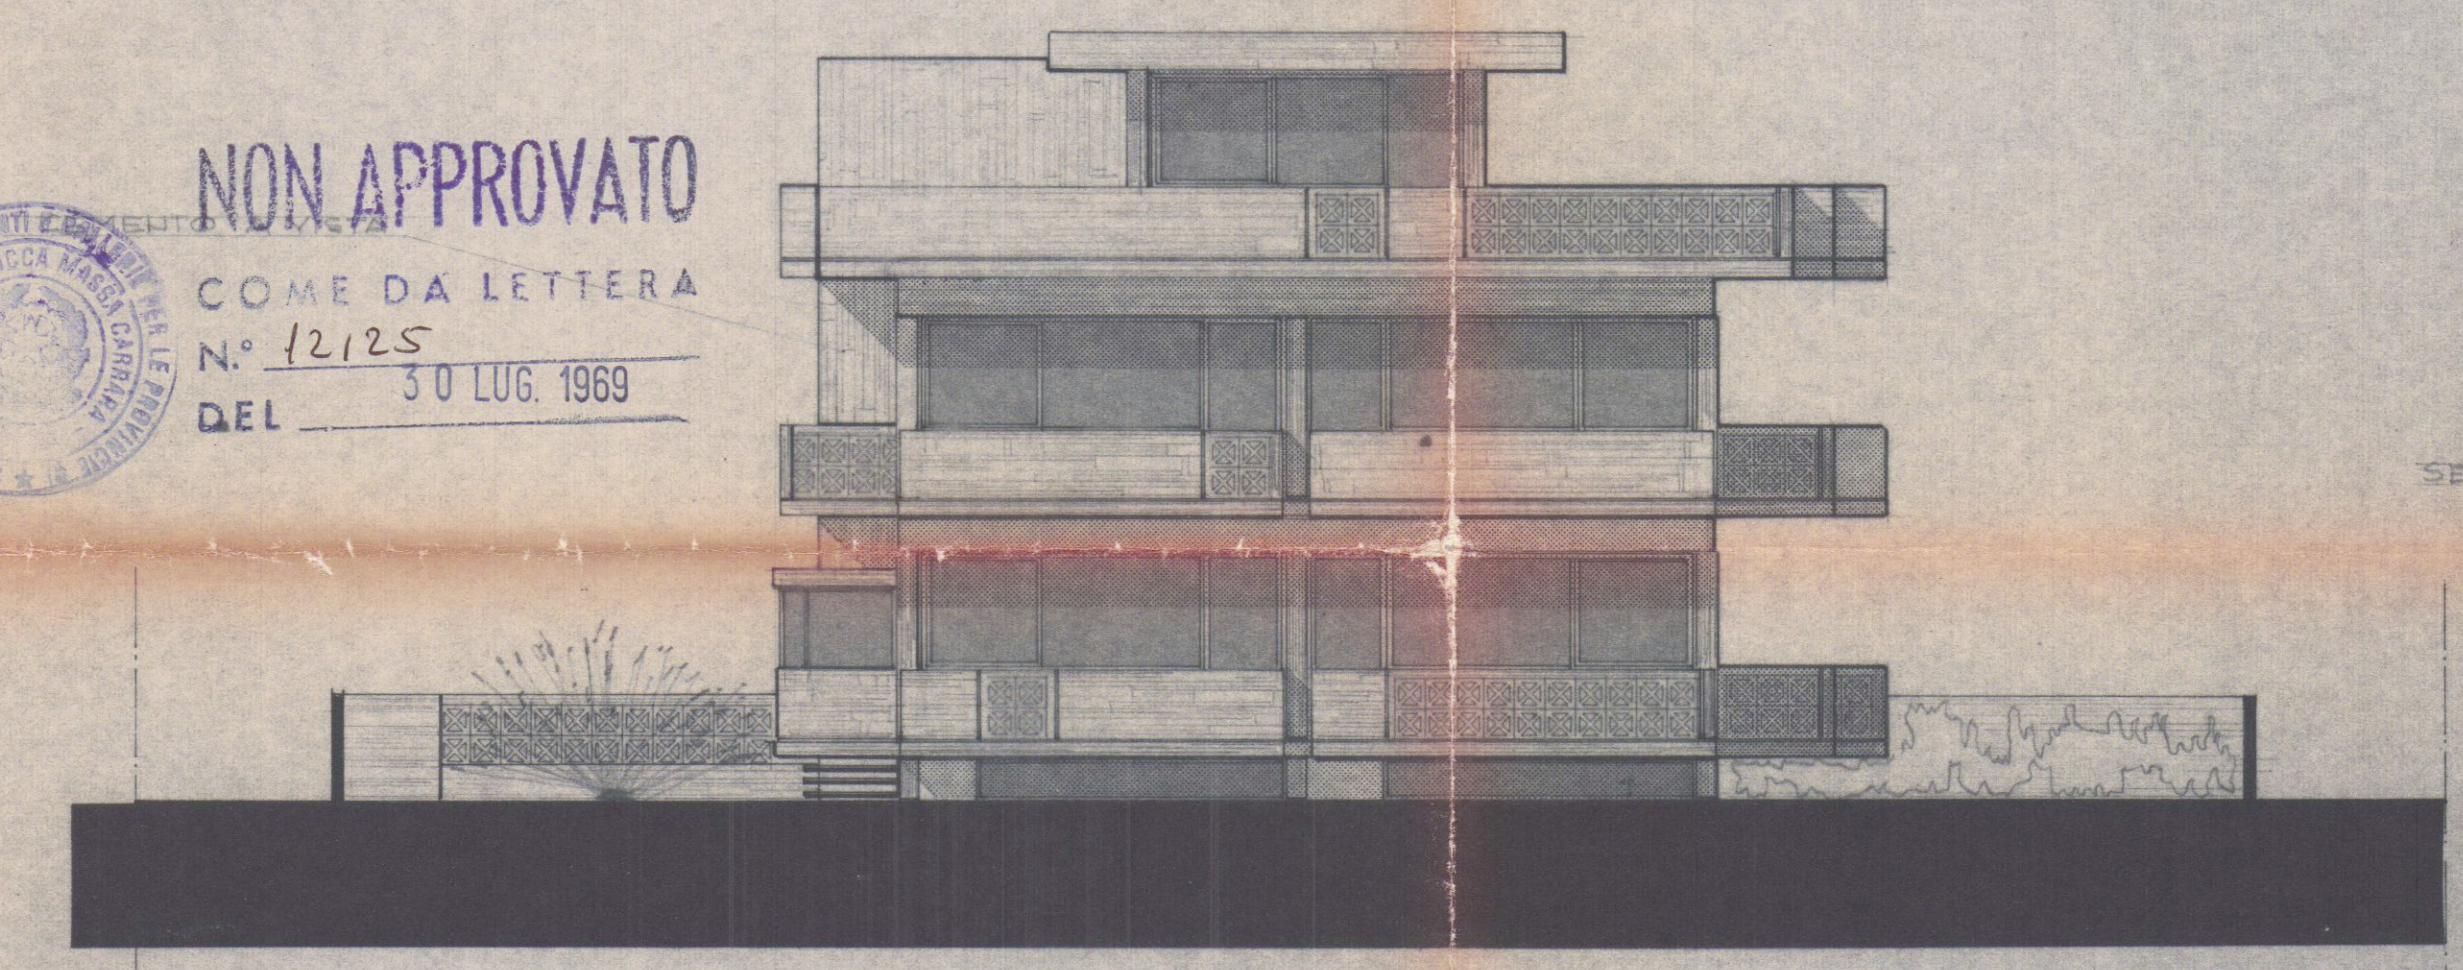

PROSPETTO SUD

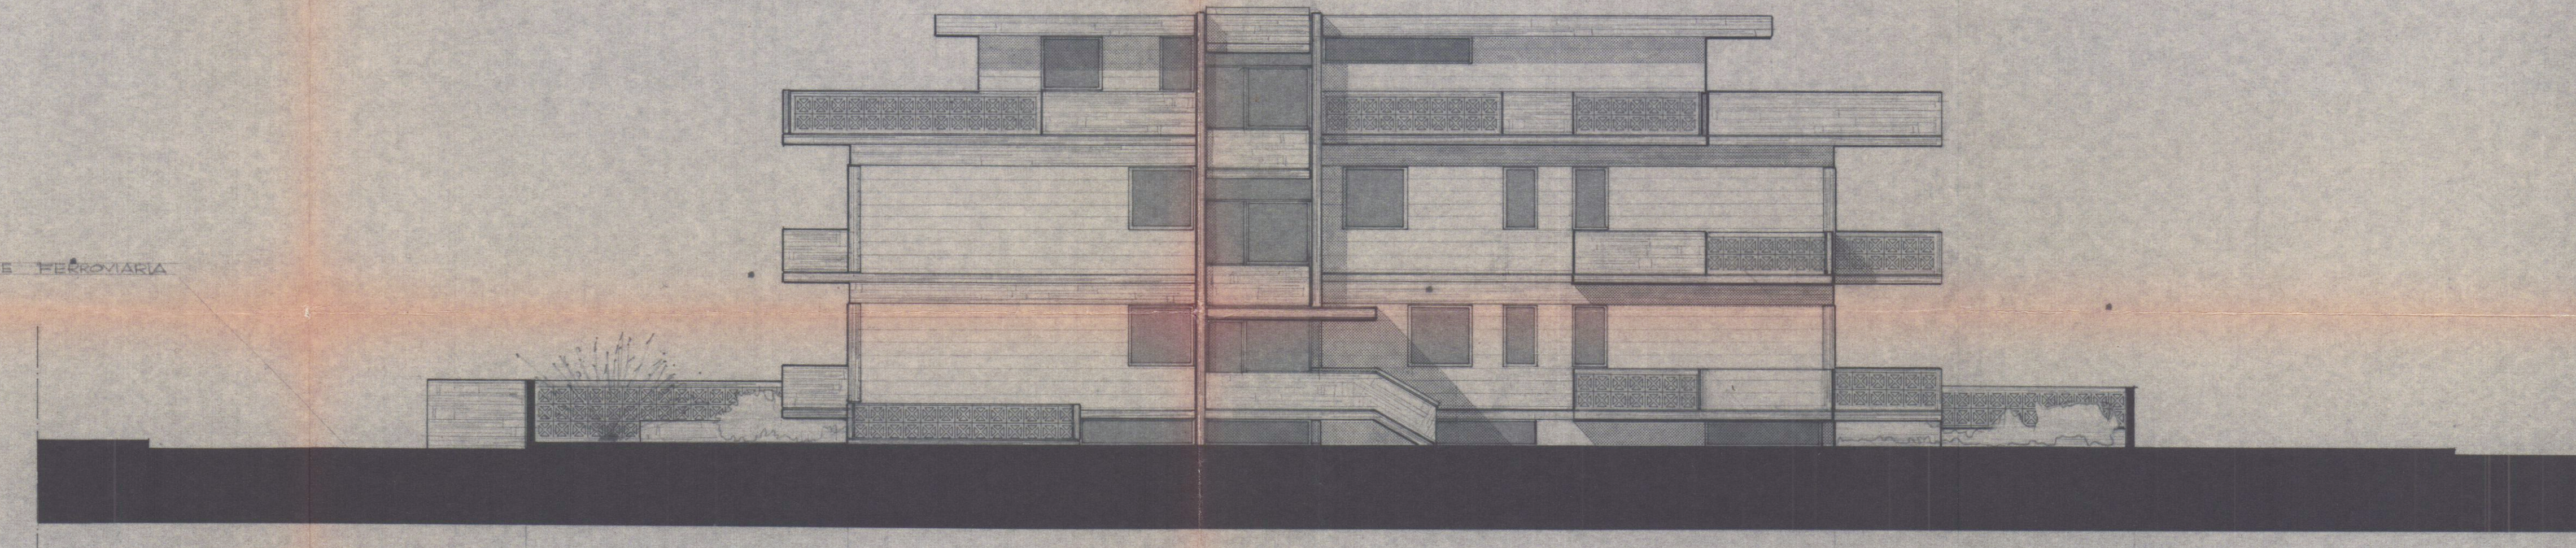

PROSPETTO OVEST

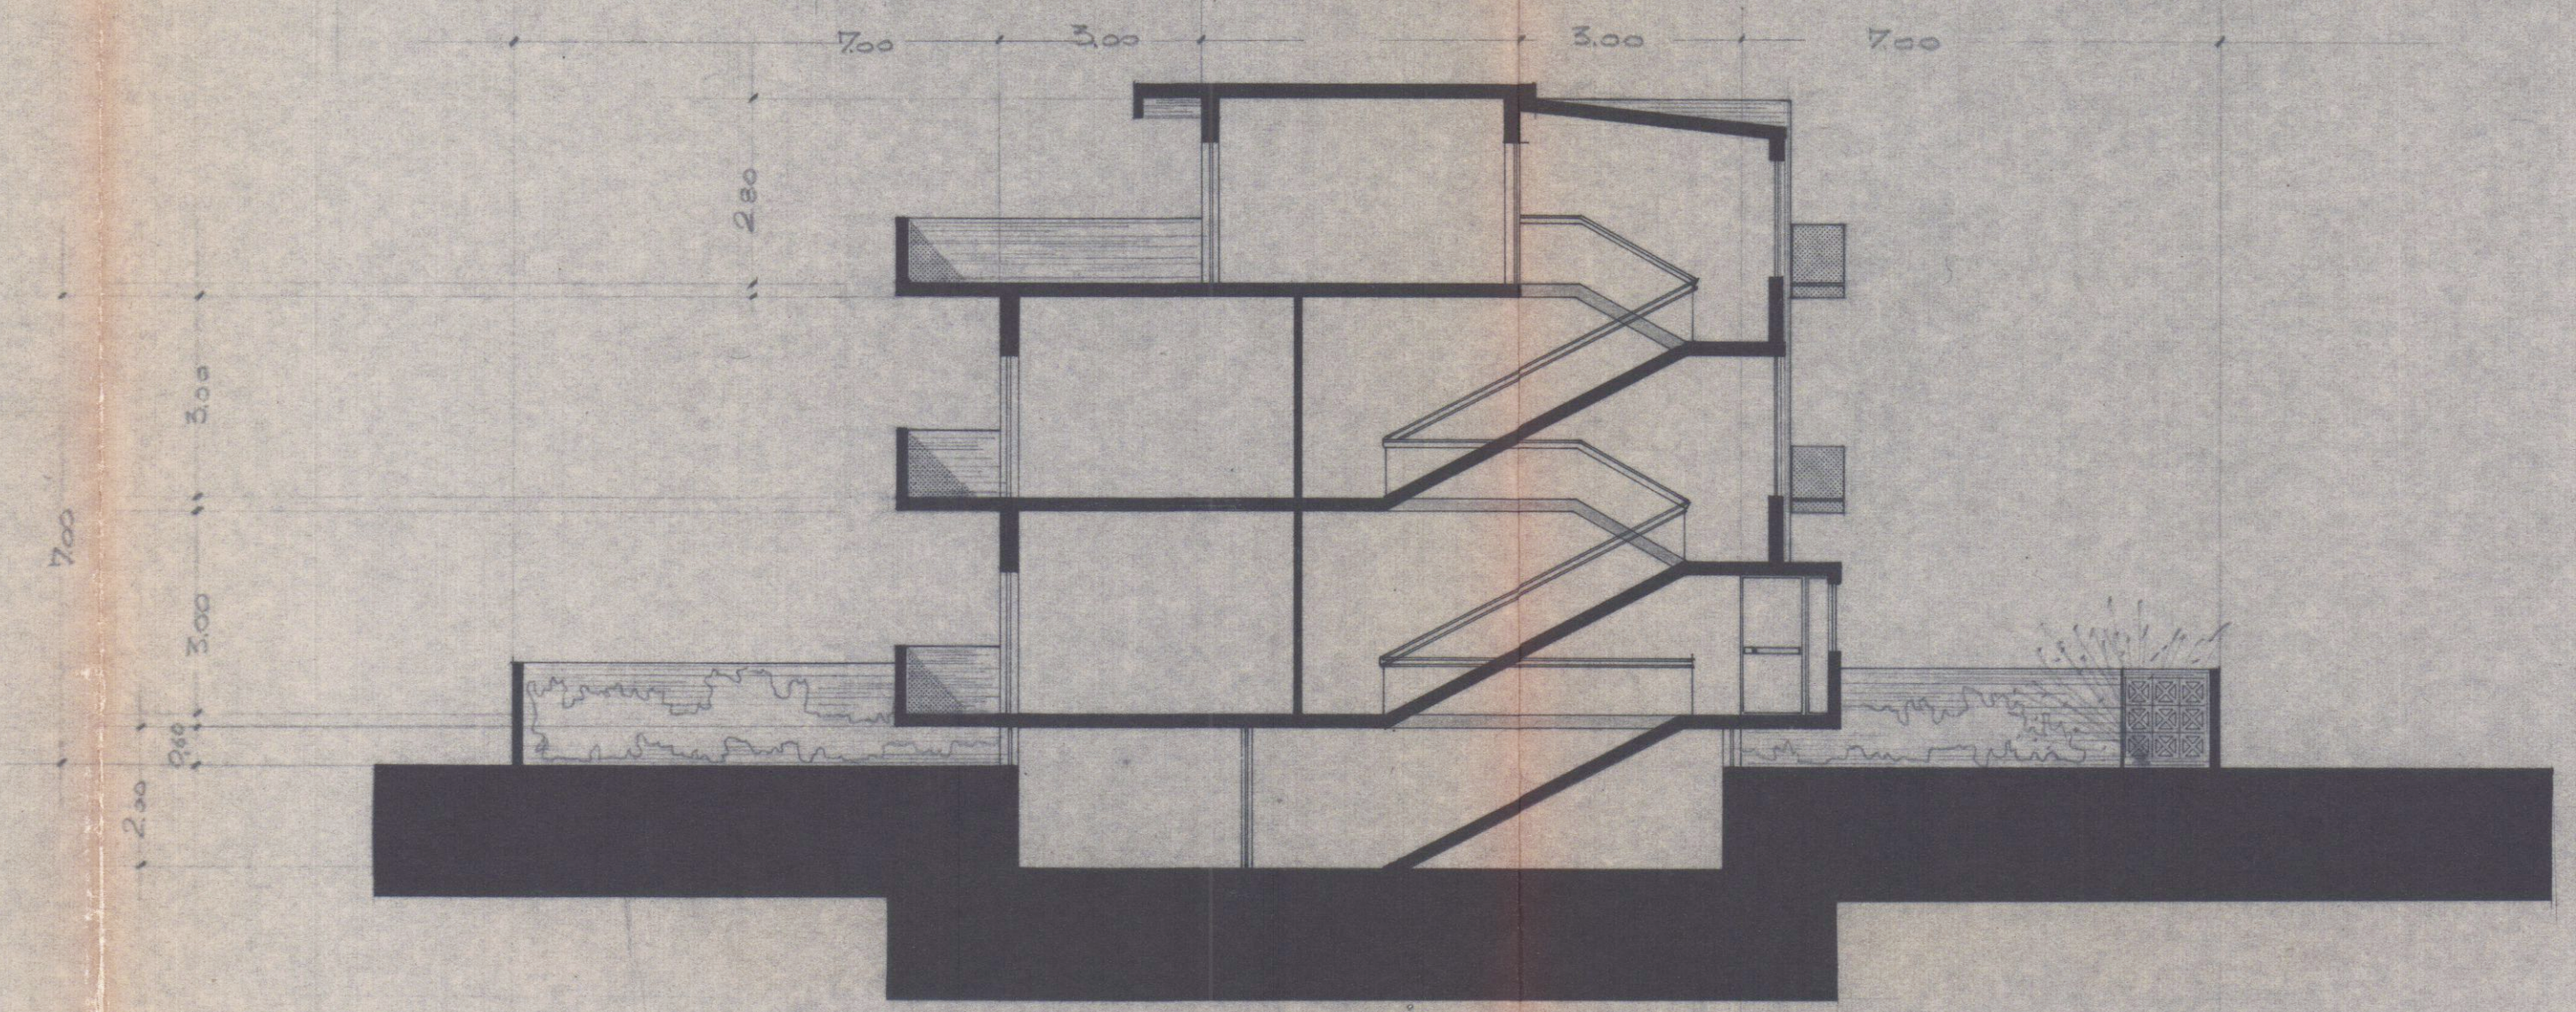

SEZIONE A B