

17 GEN. 1971

2 VARIANTE
APPROVATO

CARRARA.
AVENZA
VIALE XX SETTEMBRE

3 MAR. 1971 CONTROLLATO

VARIANTE A
PROGETTO PER LA COSTRUZIONE
DI EDIFICIO AD USO DI CIVILE
ABITAZIONE E COMMERCIO
APPROVAZIONE N° DEL 18/12/1968

PROPRITA' : IMPRESA P.T. S.R.L.

SEZIONE A - FOGLIO 75 - MAPPA 952-6077-1434-5337-8407

TAVOLA N° 1
PLANIMETRIA
SCALA 1:100


Approvato dal Sindaco alle condizioni
indicate nel permesso di costruzione
N° 2894 del 1-3 MAR. 1971
L'ING. CAPO



FABBRICATO : C


Dott. Arch. GIULIANO BUTTINI
STUDIO TECNICO
Largo XXV Aprile, 8 - Tel. 79.794
CARRARA

g-k

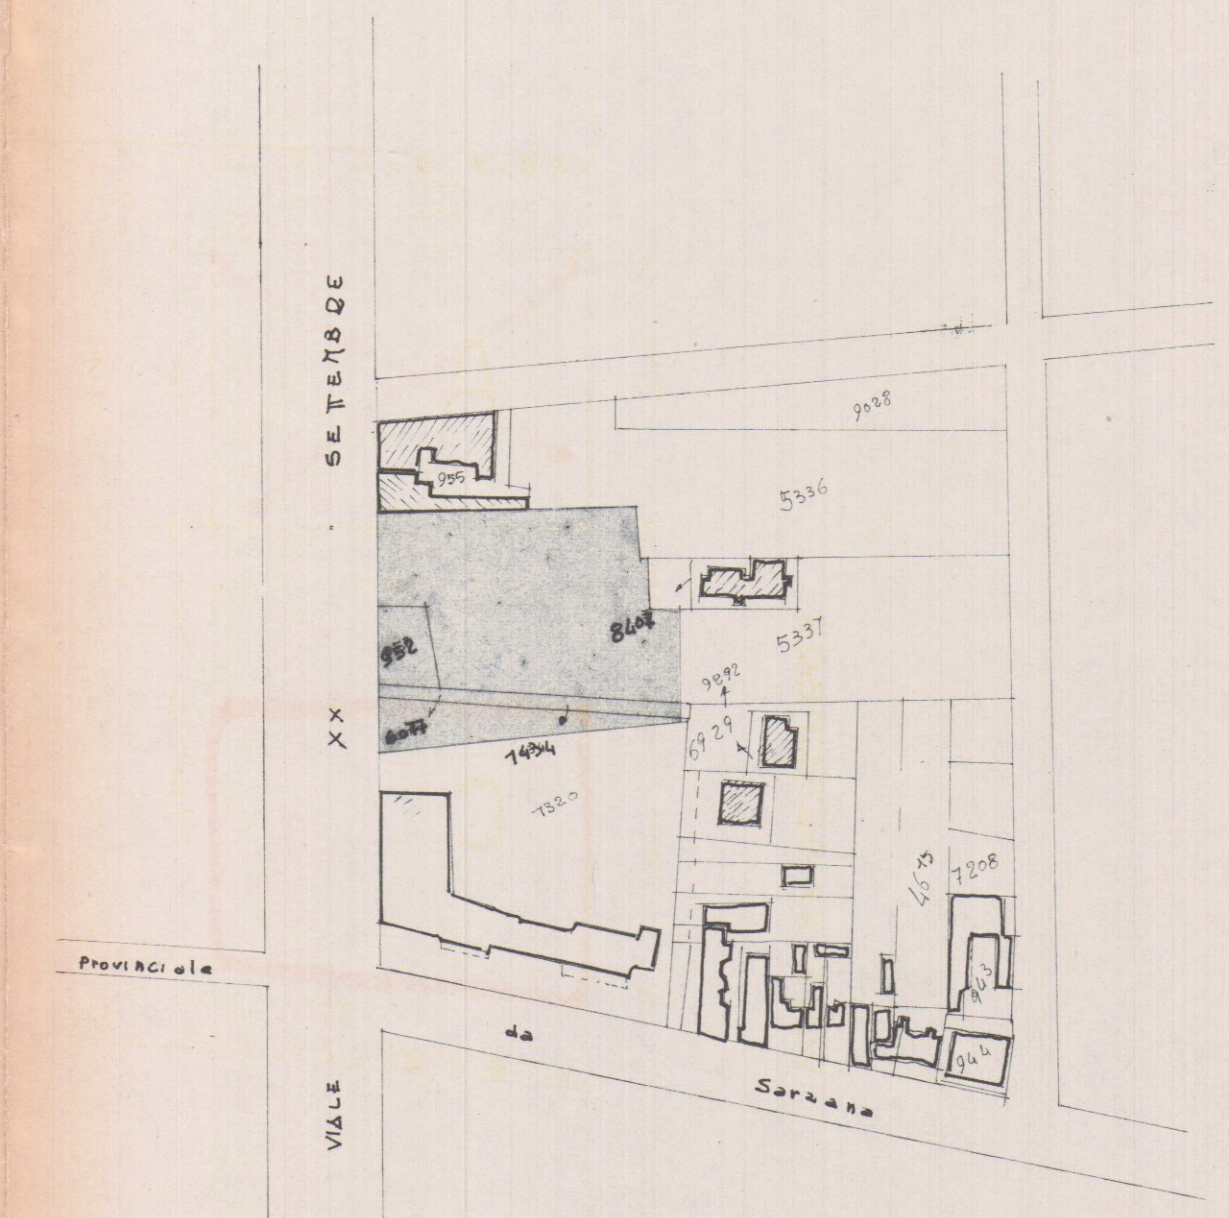

PLANIMETRIA SCALA 1/2000

VIALE XX SETTEMBRE

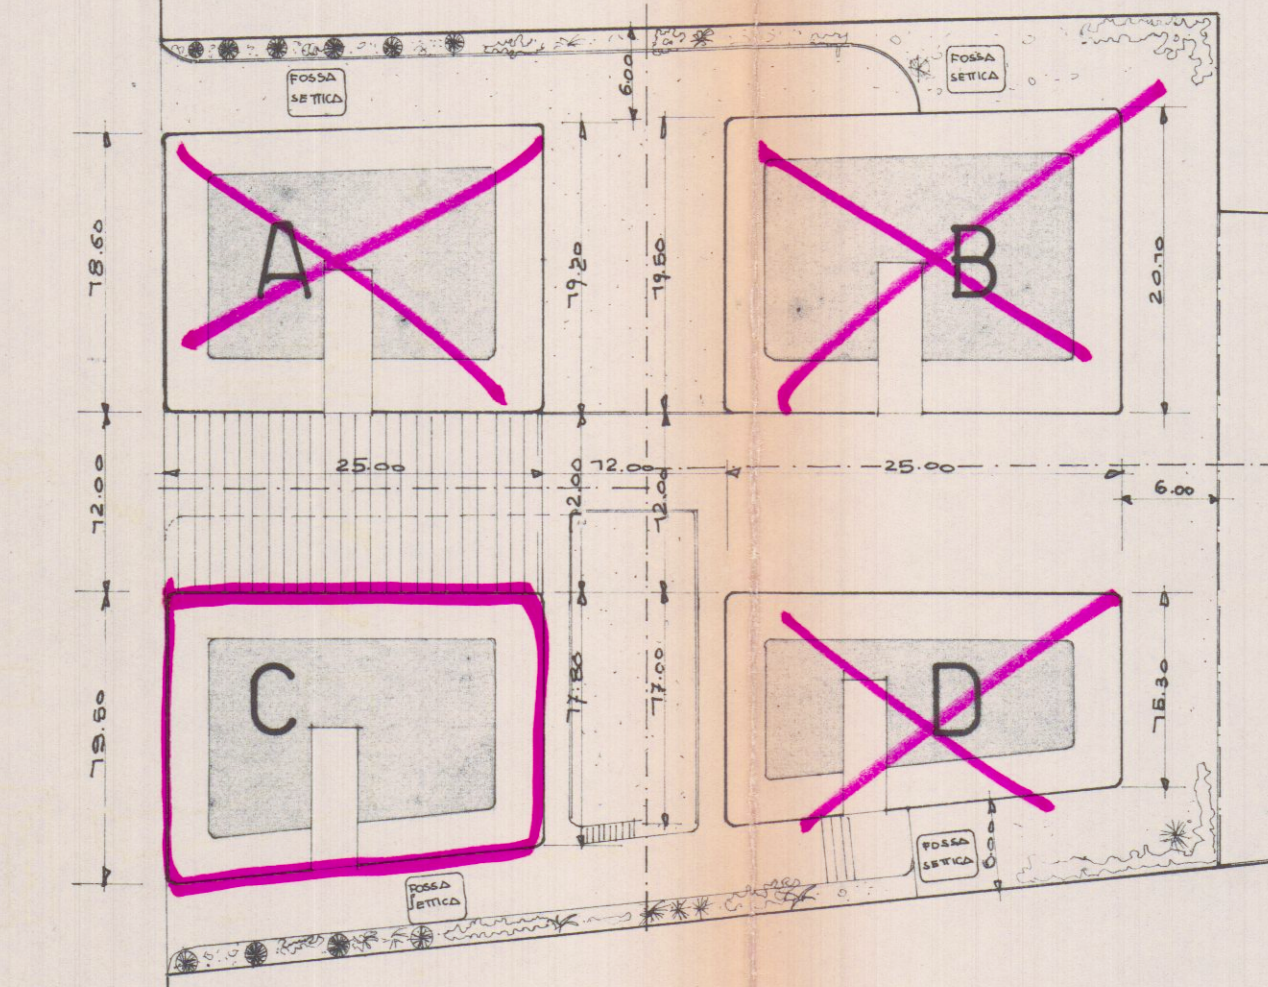

STRADA DI NUOVO PINO REGOLATORE

PLANIMETRIA SCALA 1:500

	SUP. LOTTO	APPROVAZIONE N° 285-286-287 DEL 18/12/1968		VARIANTE	
		SUP. COP.	VOLUME	SUP. COP.	VOLUME
A.	974	447	6334	472	6995
B.	1147	442	6357	495	7345
C.	968	540	6248	603	7376
D.	1055	377	5599	404	5925
TOT.	4144	1806	24938	1974	27641