

30 LUG. 1968

PROGETTO BIAGI "LA BASSA"

PLANIMETRIA - 1/2000 -

VARIANTE

ARCH. L. BIENAIME


A12

4
APPROVATO

CONTROLLATO IL TECNICO 21 AGO. 1968

Approvato dal Sindaco alle condizioni
Indicate nel permesso di costruzione
N° _____ del 21 AGO. 1968

L'ING. CAPO

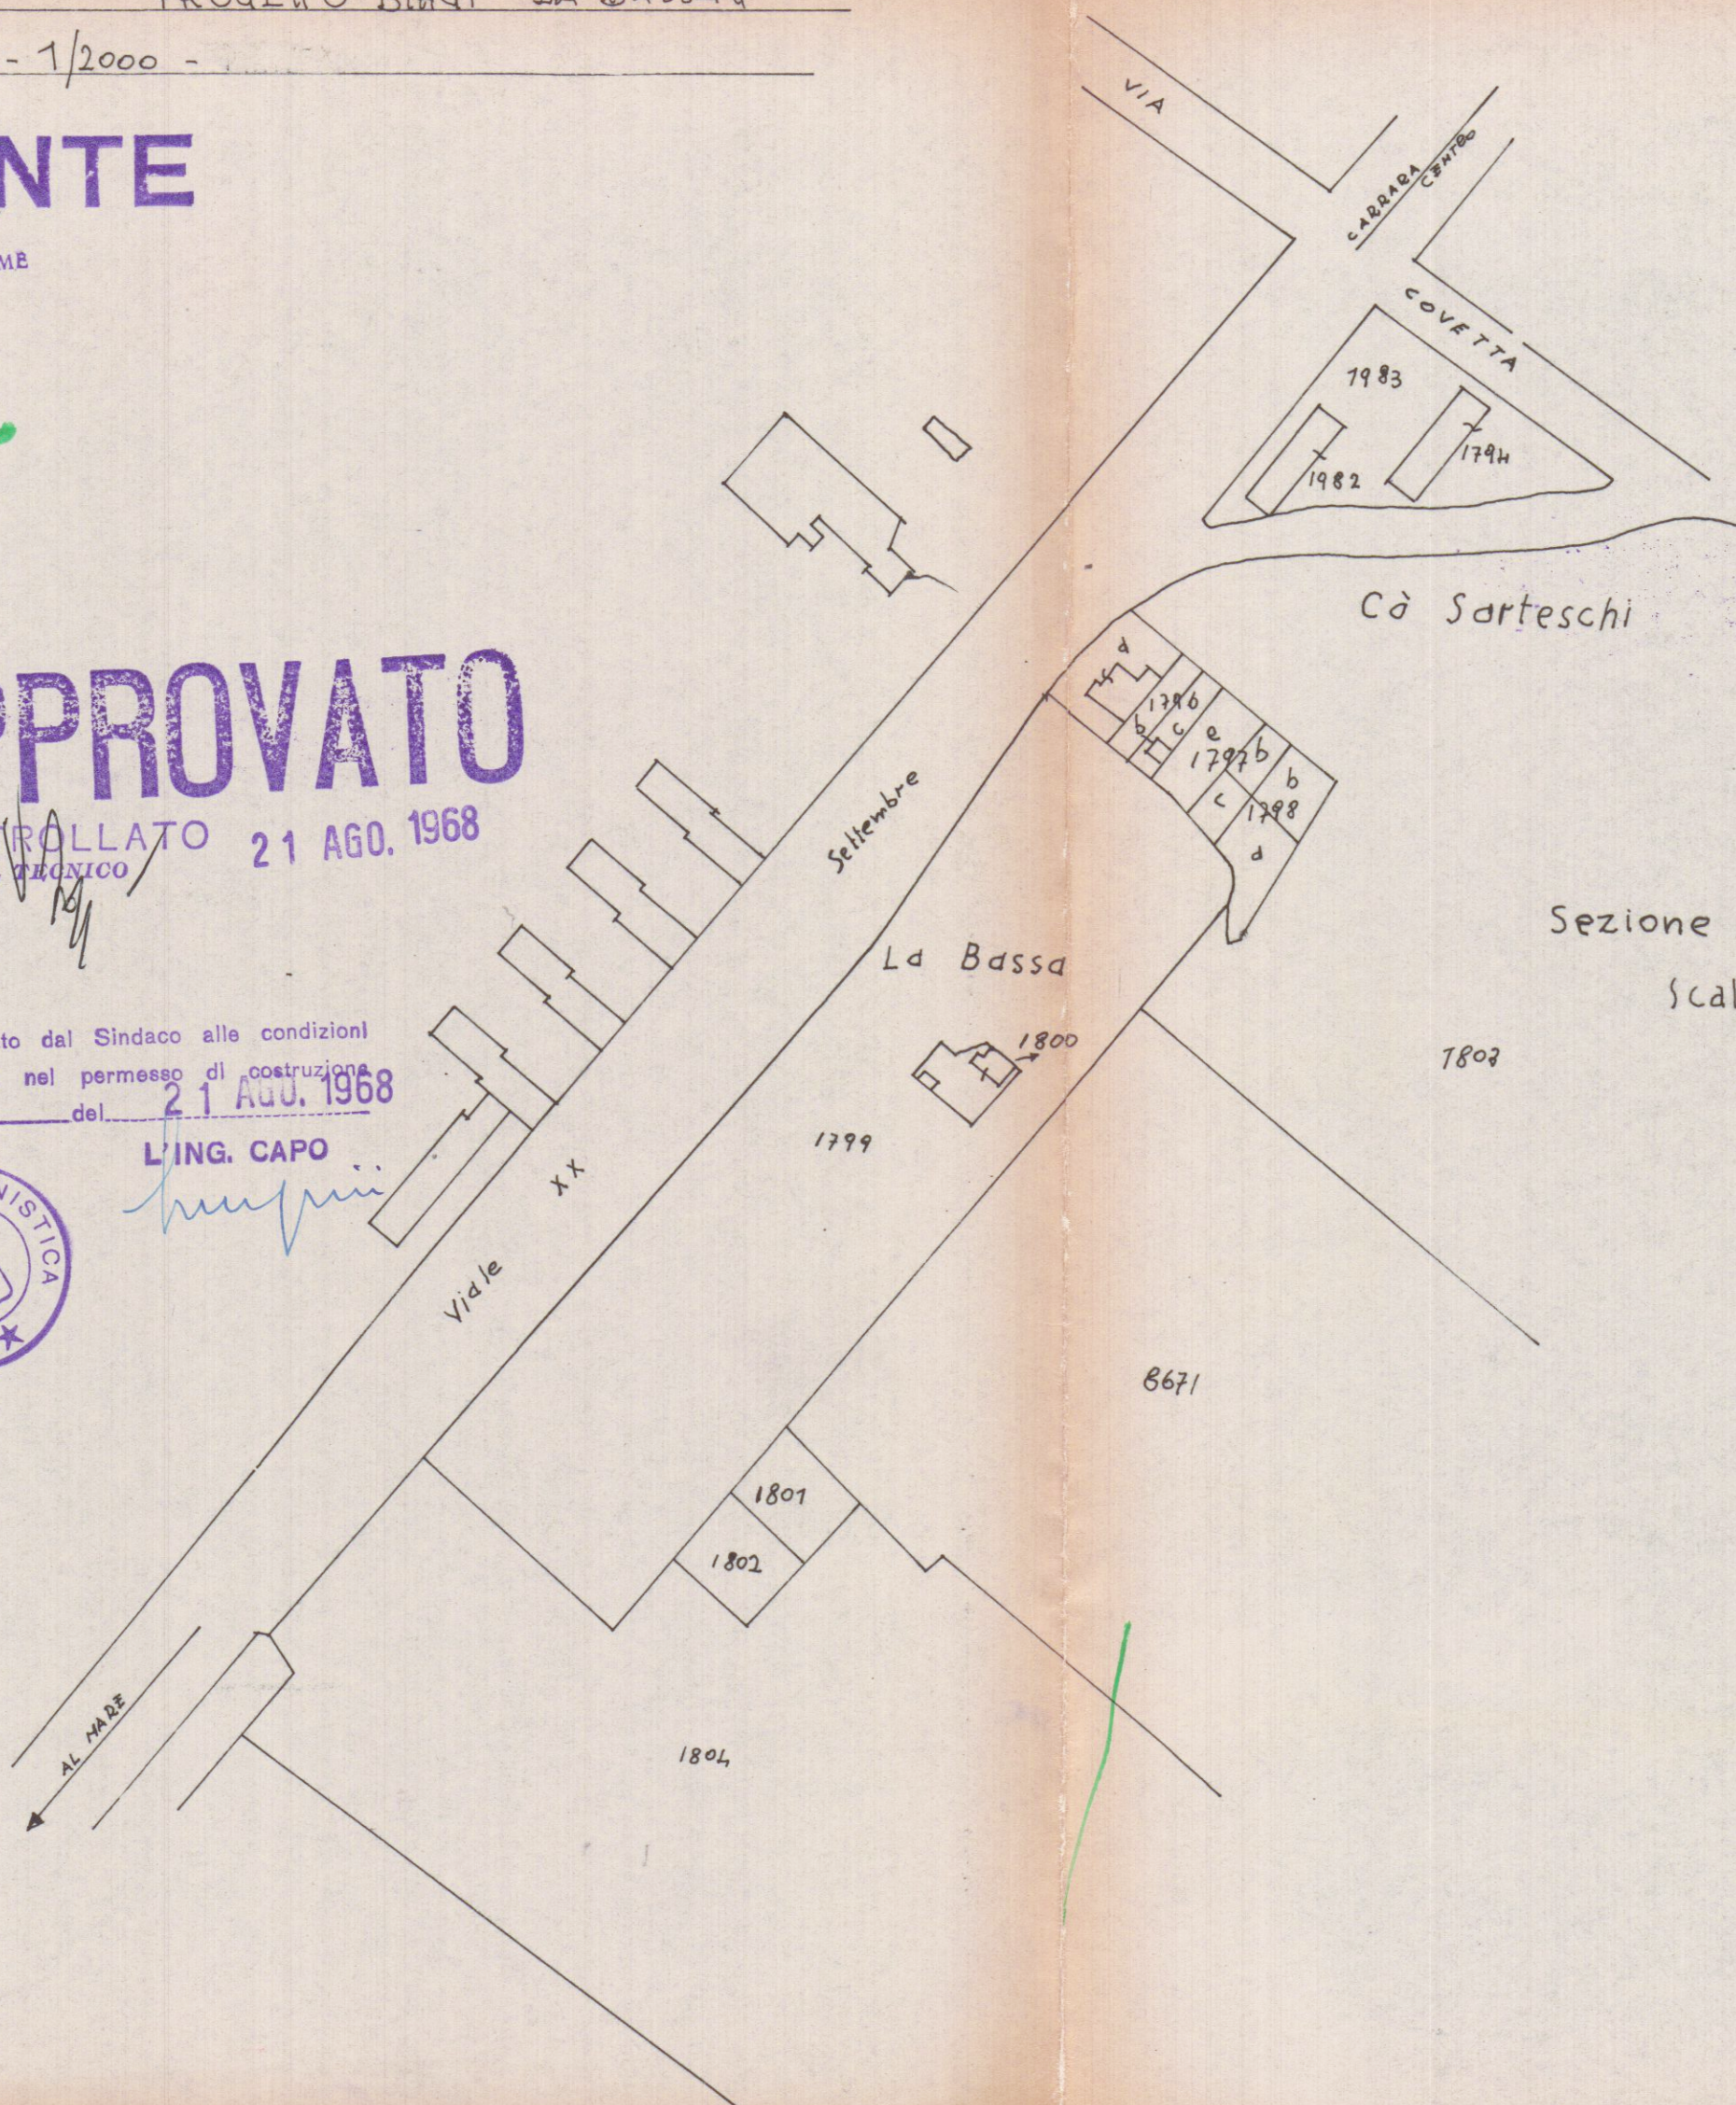

Sezione A Foglio N: 79
Scala di 1:2000